




Confini Comunali	A	Strade panoramiche (poligoni)
Aeroporti	▲	Coni visuali
Locali	▲	Luoghi panoramici (poligoni)
E	—	Strade a valenza paesaggistica
SP	—	Strade a valenza paesaggistica (poligoni)
SS	—	Strade panoramiche

Ortofoto: riprese AGEA 2019

LEGENDA	
Percorso cavidotto - AT	
Percorso cavidotto - MT	
Impianto	
Sottostazione utente Valle	
Ortofoto - Regione Puglia / Fogli Catastali	

REGIONE PUGLIA	COMUNE DI ASCOLI SATRIANO
PROGETTO PER LA REALIZZAZIONE E L'ESERCIZIO DI UN IMPIANTO AGRO FOTOVOLTAICO AVENTE POTENZA P=54MWp CIRCA E RELATIVE OPERE DI CONNESSIONE	
Nome impianto ASC03 Comune di Ascoli Satriano, Prov. di Foggia, Reg. Puglia	
PROGETTO DEFINITIVO	Codice pratica: ATFWK17
	N° Elaborato: IN25

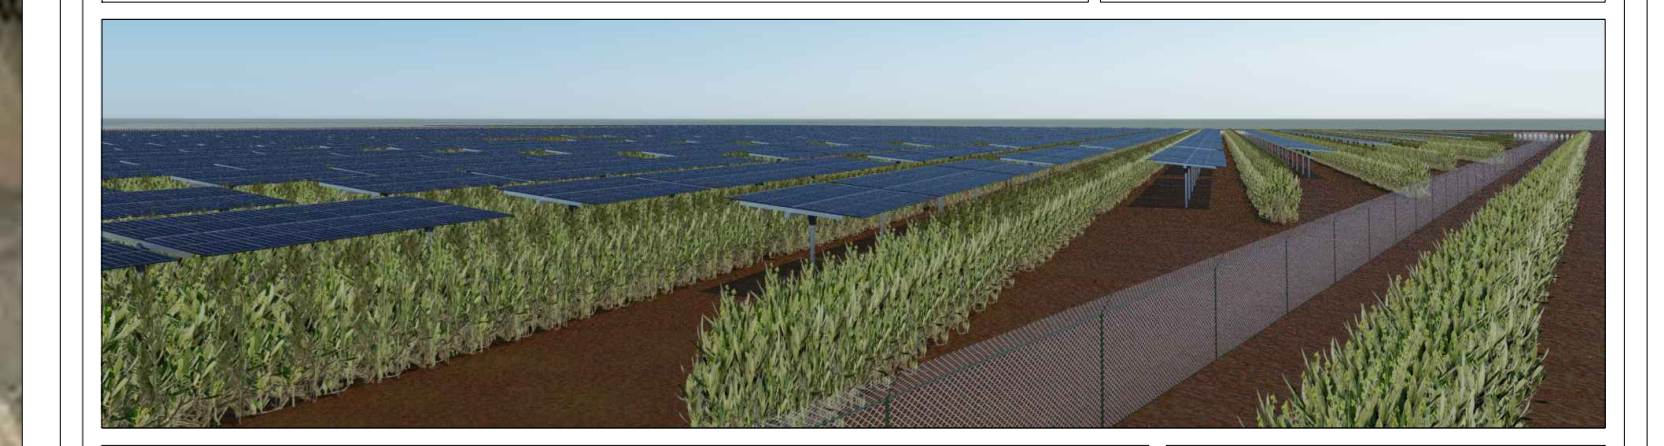

ELABORATO: INQUADRAMENTO IMPIANTO FOTOVOLTAICO ED ELETTRODOTTO DI CONNESSIONE SU PPTR_COMPONENTI DEI VALORI PERCETTIVI	COMMITTENTE: LT 01 s.r.l. Via Leonardo da Vinci n°12 39100 Bolzano (BZ) p.iva: 08363700728
PROGETTISTI: Ing. Alessandro la Grasta 	Ing. Luigi Tattoli
 LT SERVICE s.r.l. Via Trieste n°30, 70056 Mottola (BA) tel: 080344537 pec: studiotecnici@pec.it	

00	11/04/2022	1:25.000	AG	NOME FILE	PRIMA EMISSIONE
REV.	DATA	SCALA	FORMATO		DESCRIZIONE REVISIONE