STATO DI PROGETTO "LOTTO A"

STATO DI PROGETTO "LOTTO B e B+"

SEZIONE MISURA DI MITIGAZIONE scala 1:50

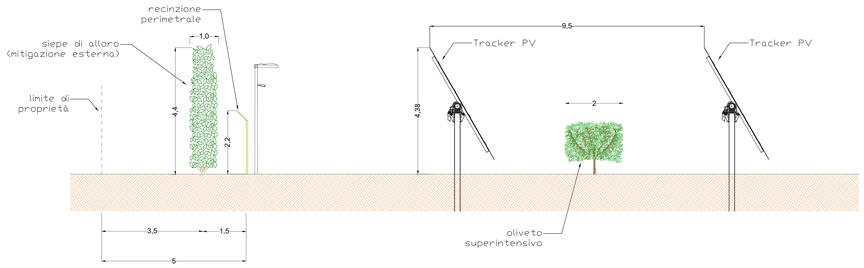

STRALCIO PLANIMETRICO MISURA DI MITIGAZIONE scala 1:50

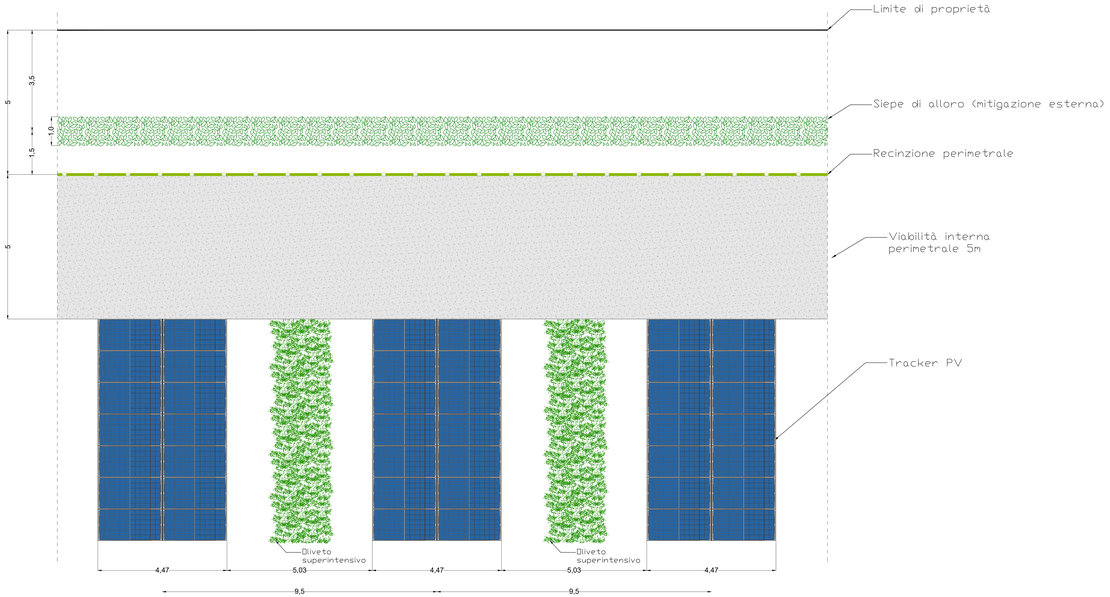

LEGENDA	
	Confine di proprietà
	Recinzione
	Oliveto superintensivo
	Siepe di alloro
	Shelter
	Ingresso

REGIONE PUGLIA

COMUNE DI ASCOLI SATRIANO

PROGETTO PER LA REALIZZAZIONE E L'ESERCIZIO DI UN IMPIANTO AGRIVOLTAICO AVENTE POTENZA P=54MWp CIRCA E RELATIVE OPERE DI CONNESSIONE

Nome impianto ASC03
Comune di Ascoli Satriano, Prov. di Foggia, Reg. Puglia

PROGETTO DEFINITIVO

Codice pratica: **ATFWKI7**

N° Elaborato: **FV05**

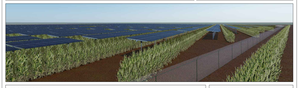

ELABORATO:

LAYOUT MISURE DI MITIGAZIONE

COMMITTENTE:
LT 01 s.r.l.
via Leonardo da Vinci n°12
39100 Bolzano (BZ)
p.iva: 08363700728

PROGETTISTI:

Ing. Alessandro la Grasta — ORDINE DEGLI INGEGNERI PROV. BARI — ALESSANDRO LA GRASTA — Sez. A - 7788 — Settore: Civile e Ambientale

Ing. Luigi Tattoli — ORDINE DEGLI INGEGNERI PROV. BARI — LUIGI TATTOLI — Sez. A - 7968 — Settore: Civile e Ambientale

PROGETTAZIONE:

LTservice energy solutions

LT SERVICE s.r.l.
Via Ugo Foscolo n.6 70056 Molfetta (BA)
tel: 0803346031
pec: studiotecnicoltl@pec.it

File: ATFWKI7_DocumentazioneSpecialistica_05.pdf | Folder: ATFWKI7_DocumentazioneSpecialistica.zip

REV.	DATA	SCALA	FORMATO	NOME FILE	DESCRIZIONE REVISIONE
01	11/04/2022	1:4000; 1:50	A1X3		PRIMA EMISSIONE