



Il presente disegno e' di proprieta' aziendale - La Societa' tutelera' i propri diritti a termine di legge.




COROGRAFIA Scala 1:250.000

00	02-03-12	EMISSIONE	AGUZZI	SEBASTIANELLI	FRASSINELLI
INDICE	DATA	REVISIONI	ELABORATO	VERIFICATO	APPROVATO
 			Dis. J01811-PPL-DW-300-0030		
			Fig. 1 di 18		
Metanodotto: MET. SERGNANO-MORTARA TRATTO CERVIGNANO-MORTARA DN 750 (30"), MOP 70 bar			Comm. NR/11030		
			Sostituisce il ..... Sostituito dal .....		

MET. SERGNANO-MORTARA  
 TRATTO CERVIGNANO-MORTARA DN 750 (30"), MOP 70 bar

Rimozione Condotta Esistente  
 OPERE DI MITIGAZIONE E RIPRISTINO

00	02-03-12	EMISSIONE	AGUZZI	SEBASTIANELLI	FRASSINELLI	Foglio
INDICE	DATA	REVISIONI	ELABORATO	VERIFICATO	APPROVATO	2
			Dis. J01811-PPL-DW-300-0030			di 18
			Comm. NR/11030			Scala 1:10000

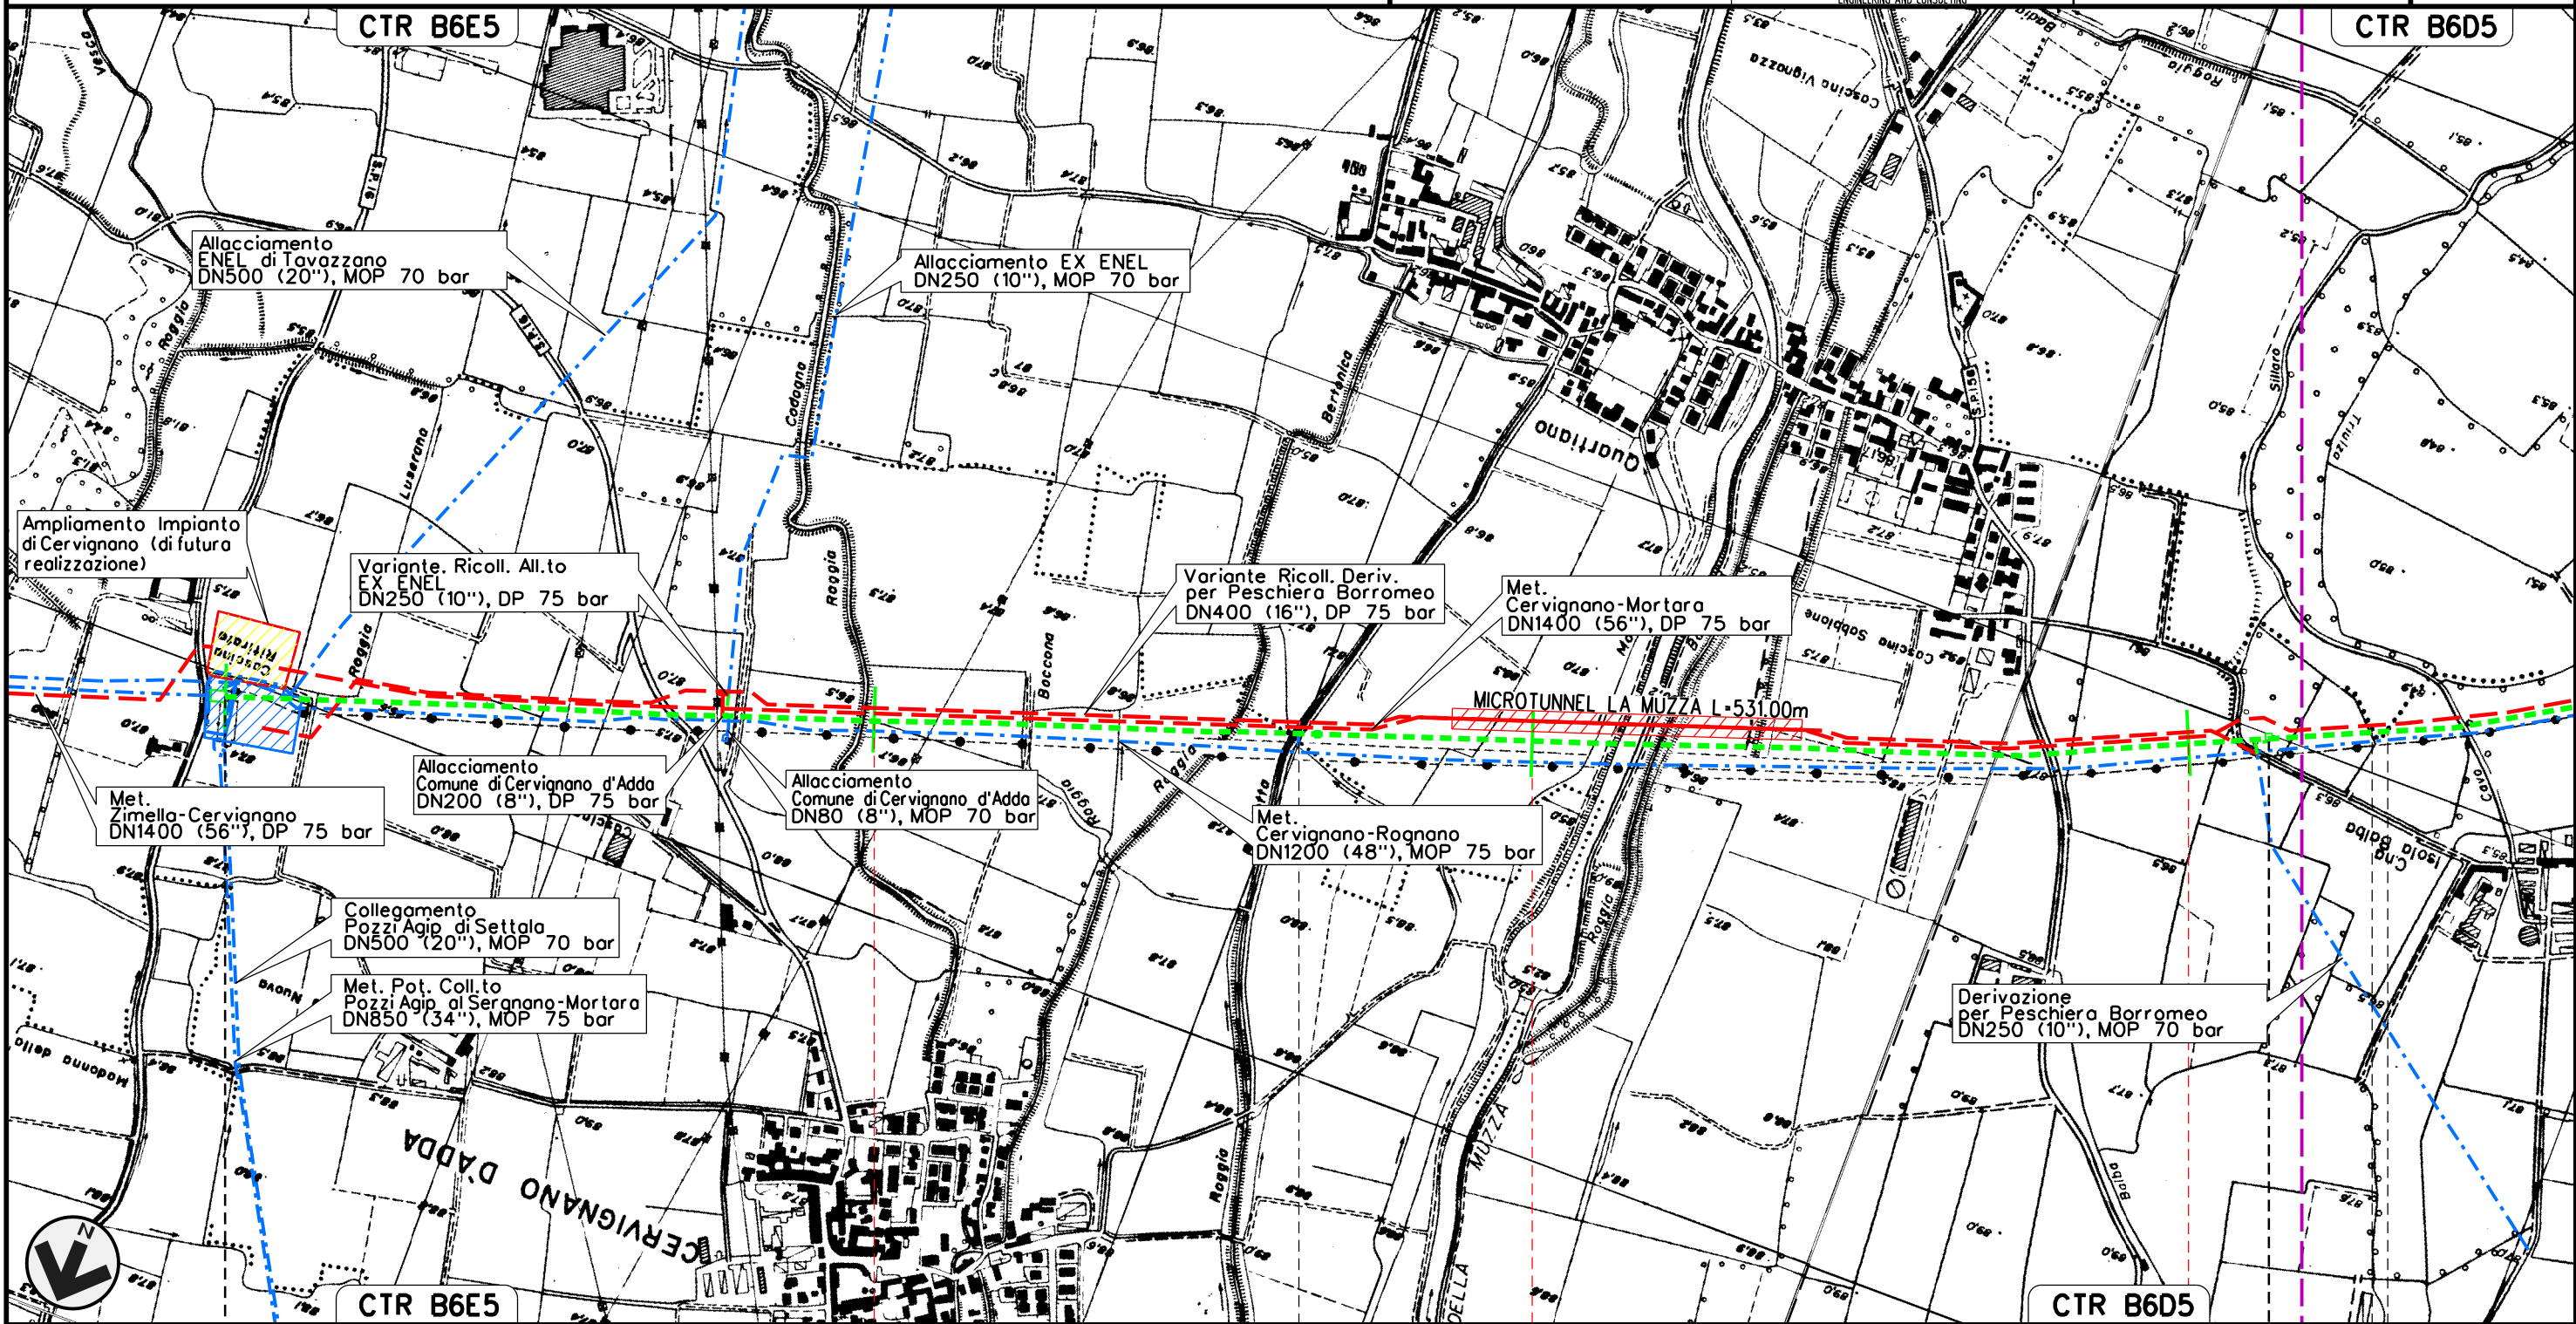

Il presente disegno e' di proprieta' aziendale - La Societa' tutelera' i propri diritti a termine di legge.




0+000	1	2	3
CERVIGNANO D'ADDA	LODI	MULAZZANO	TAVAZZANO CON VILLAVESCO - MULAZZANO
IMPIANTO DI CERVIGNANO km 0+000			P.J.O.I. n. 2 km 3+125
J01811-ENV-DW-100-0392	J01811-ENV-DW-100-0392	J01811-ENV-DW-100-0392	J01811-ENV-DW-100-0392
J01811-ENV-DW-100-0358	J01811-ENV-DW-100-0358	J01811-ENV-DW-100-0358	J01811-ENV-DW-100-0358
J01811-ENV-DW-100-0397	J01811-ENV-DW-100-0397	J01811-ENV-DW-100-0397	J01811-ENV-DW-100-0397

MET. SERGNANO-MORTARA  
 TRATTO CERVIGNANO-MORTARA DN 750 (30"), MOP 70 bar

Rimozione Condotta Esistente  
 OPERE DI MITIGAZIONE E RIPRISTINO

00	02-03-12	EMISSIONE	AGUZZI	SEBASTIANELLI	FRASSINELLI
INDICE	DATA	REVISIONI	ELABORATO	VERIFICATO	APPROVATO
			Dis. J01811-PPL-DW-300-0030		
			Comm. NR/11030		

Foglio  
**3**  
 di 18  
 Scala  
 1:10000

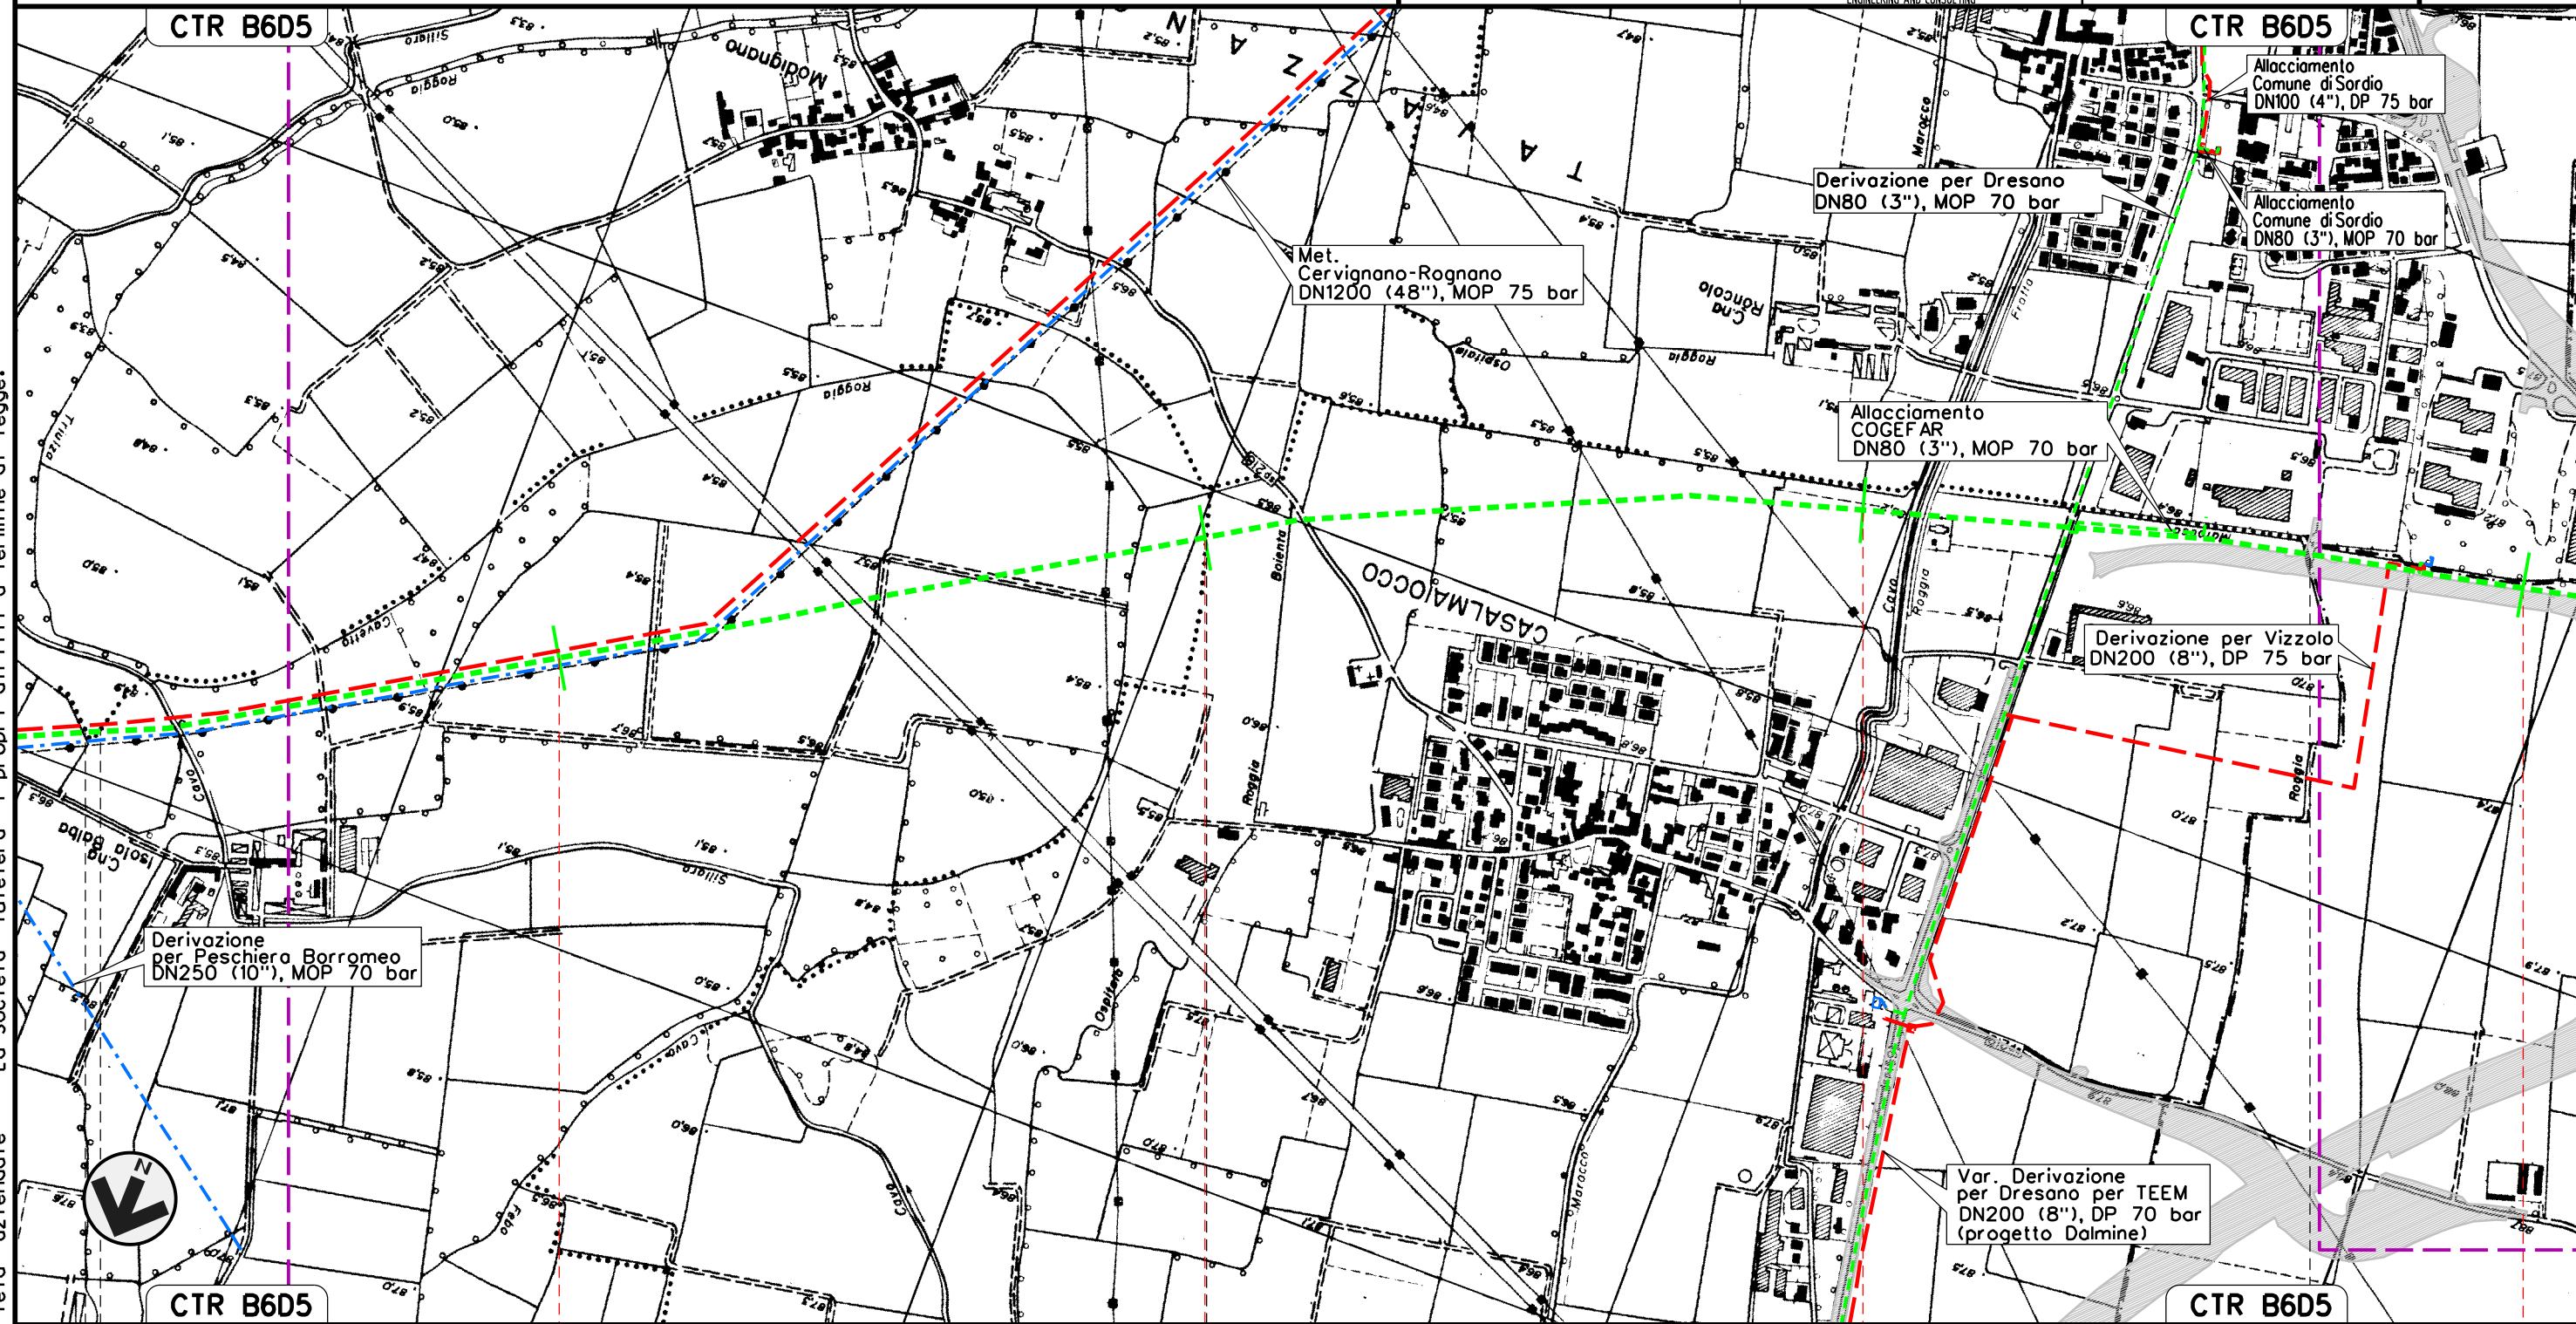



Il presente disegno e' di proprieta' aziendale - La Societa' tutelera' i propri diritti a termine di legge.

TAVAZZANO CON VILLAVESCO	MULAZZANO	CASALMAIOCCO	VIZZOLO PREDABISSI
MULAZZANO	LODI	MILANO	


J01811-ENV-DW-100-0392	J01811-ENV-DW-100-0392	J01811-ENV-DW-100-0392	J01811-ENV-DW-100-0392
J01811-ENV-DW-100-0397			

MET. SERGNANO-MORTARA  
 TRATTO CERVIGNANO-MORTARA DN 750 (30"), MOP 70 bar

Rimozione Condotta Esistente  
 OPERE DI MITIGAZIONE E RIPRISTINO

00	02-03-12	EMISSIONE	AGUZZI	SEBASTIANELLI	FRASSINELLI
INDICE	DATA	REVISIONI	ELABORATO	VERIFICATO	APPROVATO
					
			Dis. J01811-PPL-DW-300-0030		
			Comm. NR/11030		

Foglio  
 4  
 di 18  
 Scala  
 1:10000

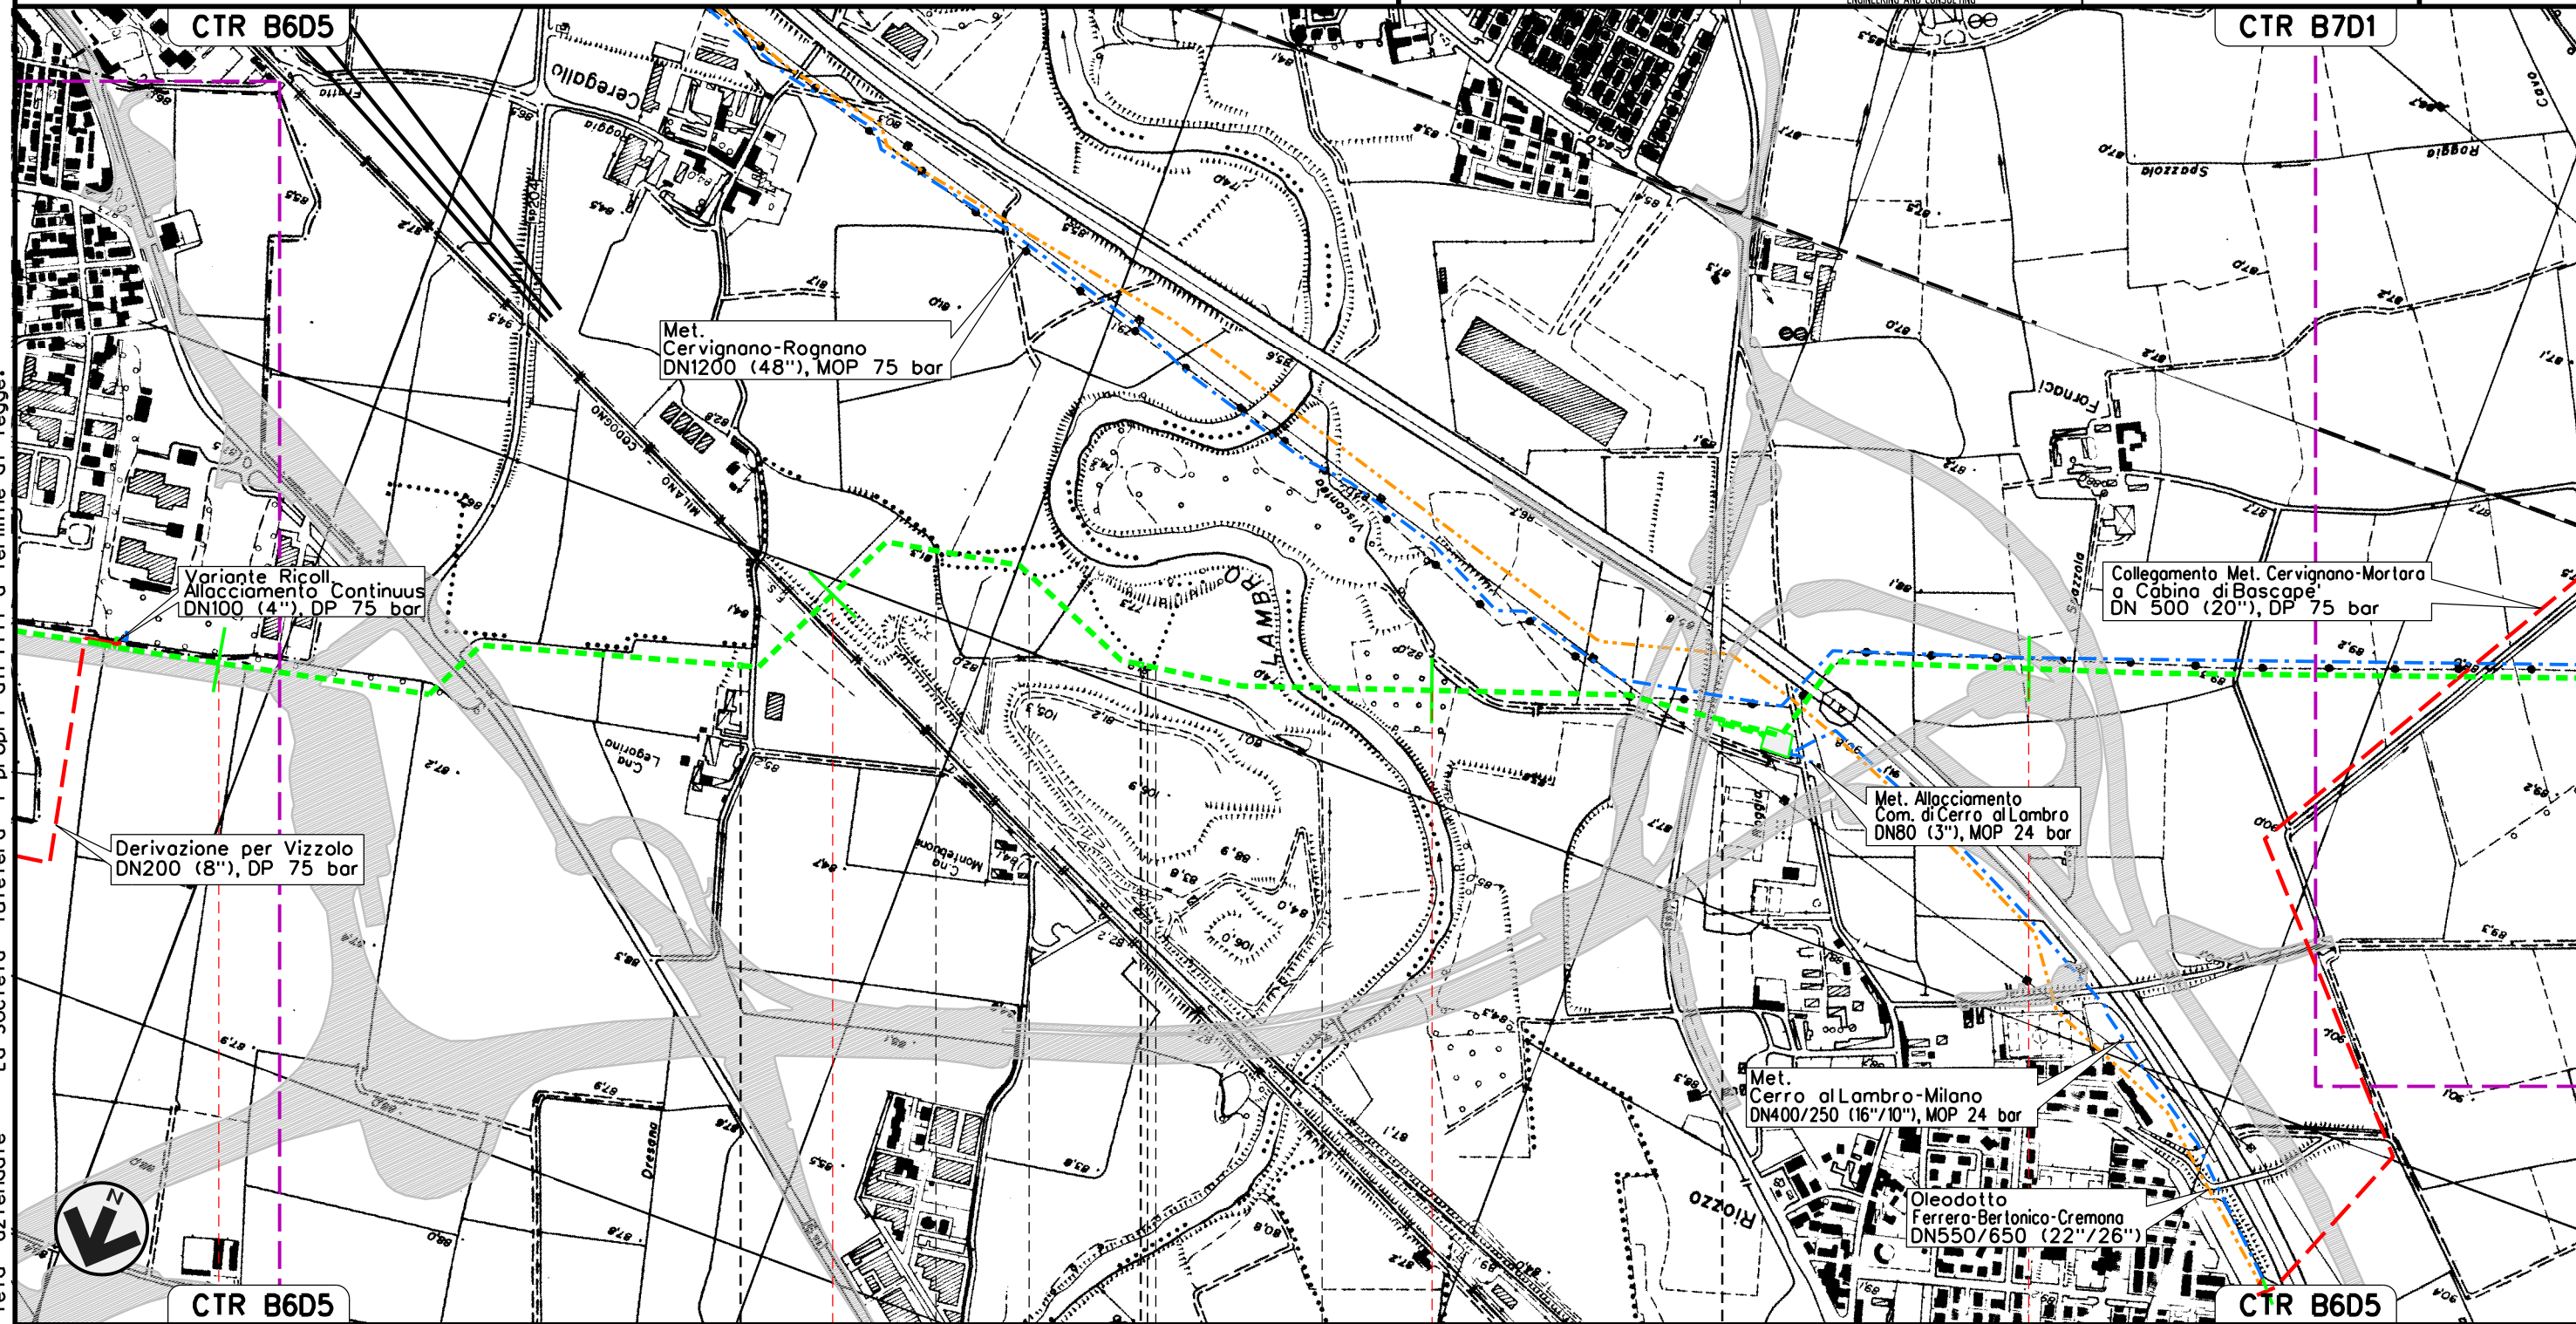



Il presente disegno e' di proprieta' aziendale - La Societa' tutelera' i propri diritti a termine di legge.


7	8	9	10
VIZZOLO PREDABISSI	S. ZENONE AL LAMBRO	VIZZOLO PREDABISSI	CERRO AL LAMBRO
MILANO	VIZZOLO PREDABISSI	MILANO	
P.L.L. N. 3 km 7-825		P.L.L. N. 4 km 8-570	
P.L.L. N. 5 km 9-445			
J01811-ENV-DW-100-0392	J01811-ENV-DW-100-0364	J01811-ENV-DW-100-0397	J01811-ENV-DW-100-0397

MET. SERGNANO-MORTARA  
 TRATTO CERVIGNANO-MORTARA DN 750 (30"), MOP 70 bar


Rimozione Condotta Esistente  
 OPERE DI MITIGAZIONE E RIPRISTINO

00	02-03-12	EMISSIONE	AGUZZI	SEBASTIANELLI	FRASSINELLI
INDICE	DATA	REVISIONI	ELABORATO	VERIFICATO	APPROVATO
					
			Dis. J01811-PPL-DW-300-0030		
			Comm. NR/11030		

Foglio  
**5**  
 di 18  
 Scala  
 1:10000

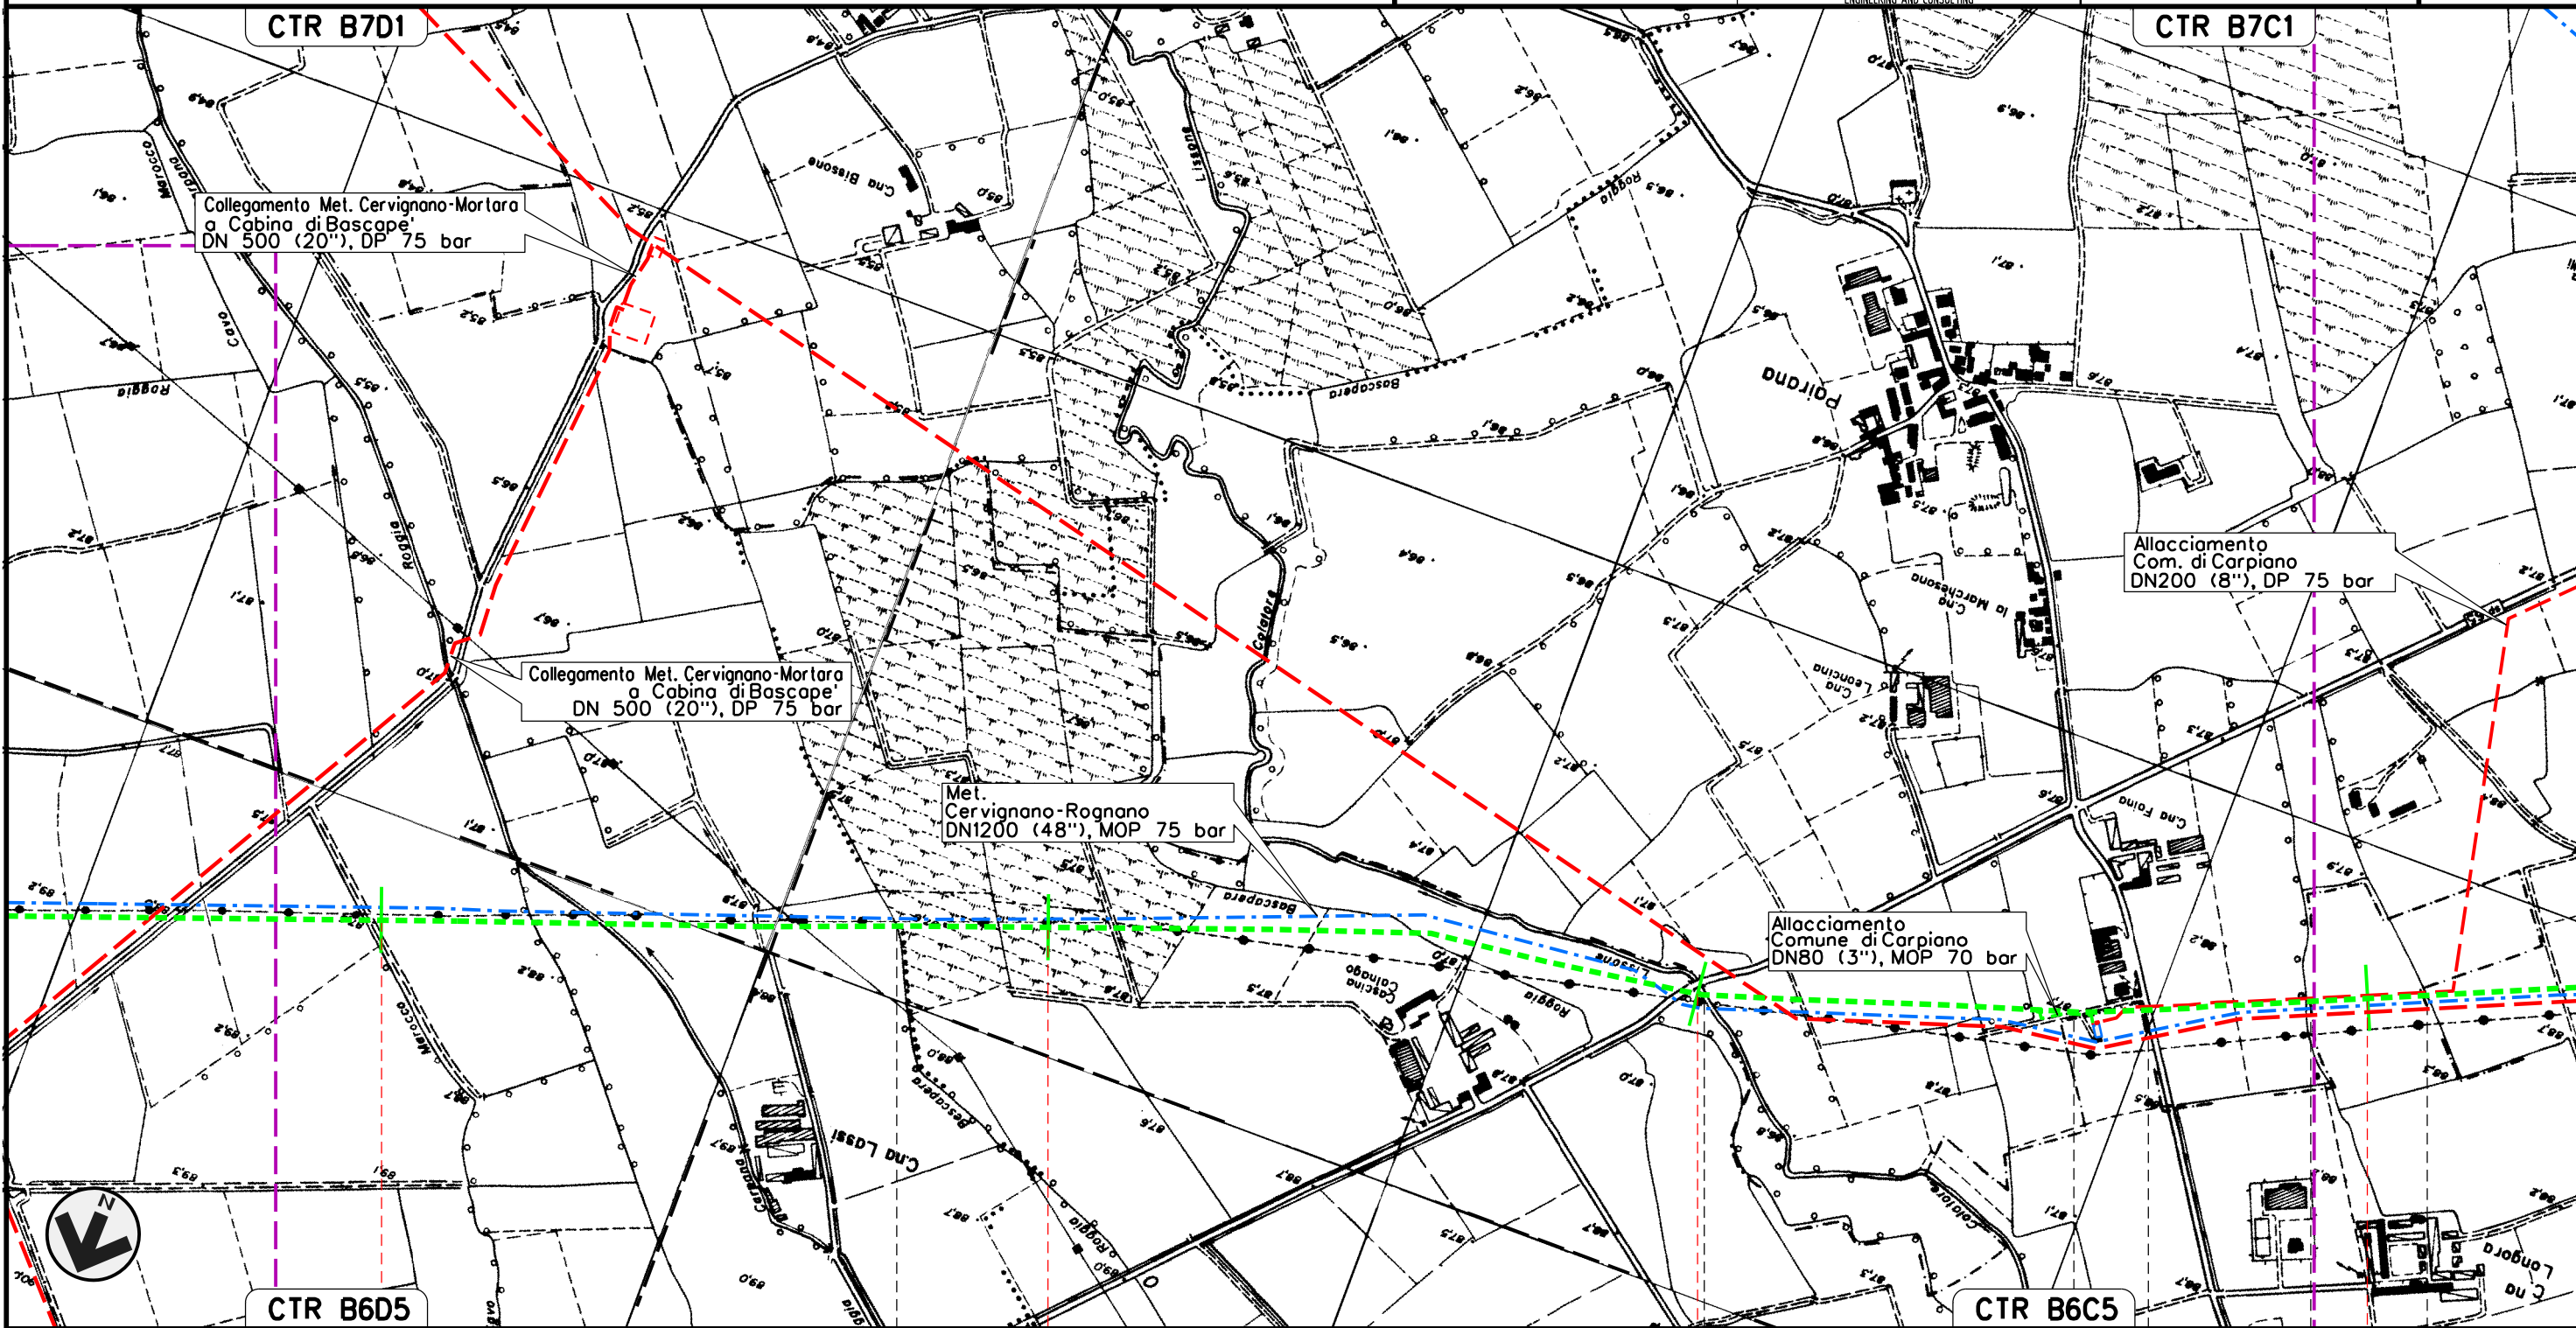

Il presente disegno e' di proprieta' aziendale - La Societa' tutelera' i propri diritti a termine di legge.

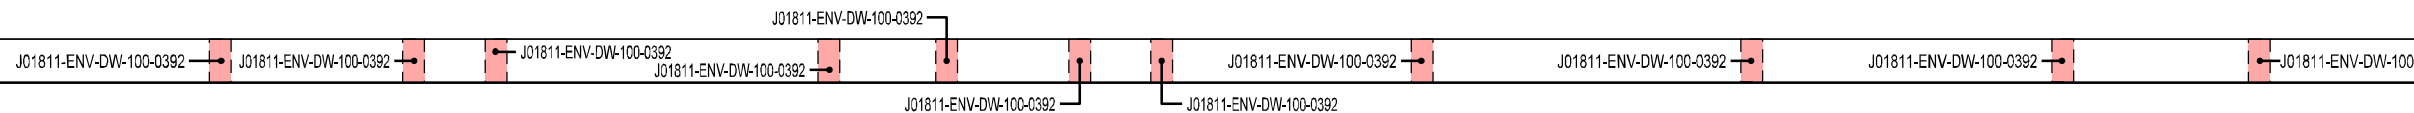11	12	13	14
CERRO AL LAMBRO	MILANO	LANDRIANO PAVIA	CARPIANO MILANO
			



MET. SERGNANO-MORTARA  
 TRATTO CERVIGNANO-MORTARA DN 750 (30"), MOP 70 bar

Rimozione Condotta Esistente  
 OPERE DI MITIGAZIONE E RIPRISTINO

00	02-03-12	EMISSIONE	AGUZZI	SEBASTIANELLI	FRASSINELLI
INDICE	DATA	REVISIONI	ELABORATO	VERIFICATO	APPROVATO
			Dis. J01811-PPL-DW-300-0030		
			Comm. NR/11030		

Foglio  
 7  
 di 18  
 Scala  
 1:10000



Il presente disegno e' di proprieta' aziendale - La Societa' tutelera' i propri diritti a termine di legge.


18	19	20	21
VIDIGULFO	PAVIA	SIZIANO	
J01811-ENV-DW-100-0392	J01811-ENV-DW-100-0392	J01811-ENV-DW-100-0392	J01811-ENV-DW-100-0392
J01811-ENV-DW-100-0397	J01811-ENV-DW-100-0397		

MET. SERGNANO-MORTARA  
 TRATTO CERVIGNANO-MORTARA DN 750 (30"), MOP 70 bar

Rimozione Condotta Esistente  
 TRACCIATO DI PROGETTO


00	02-03-12	EMISSIONE	AGUZZI	SEBASTIANELLI	FRASSINELLI
INDICE	DATA	REVISIONI	ELABORATO	VERIFICATO	APPROVATO
			Dis. J01811-PPL-DW-300-0001		
			Comm. NR/11030		

Foglio  
 8  
 di 18  
 Scala  
 1:10000

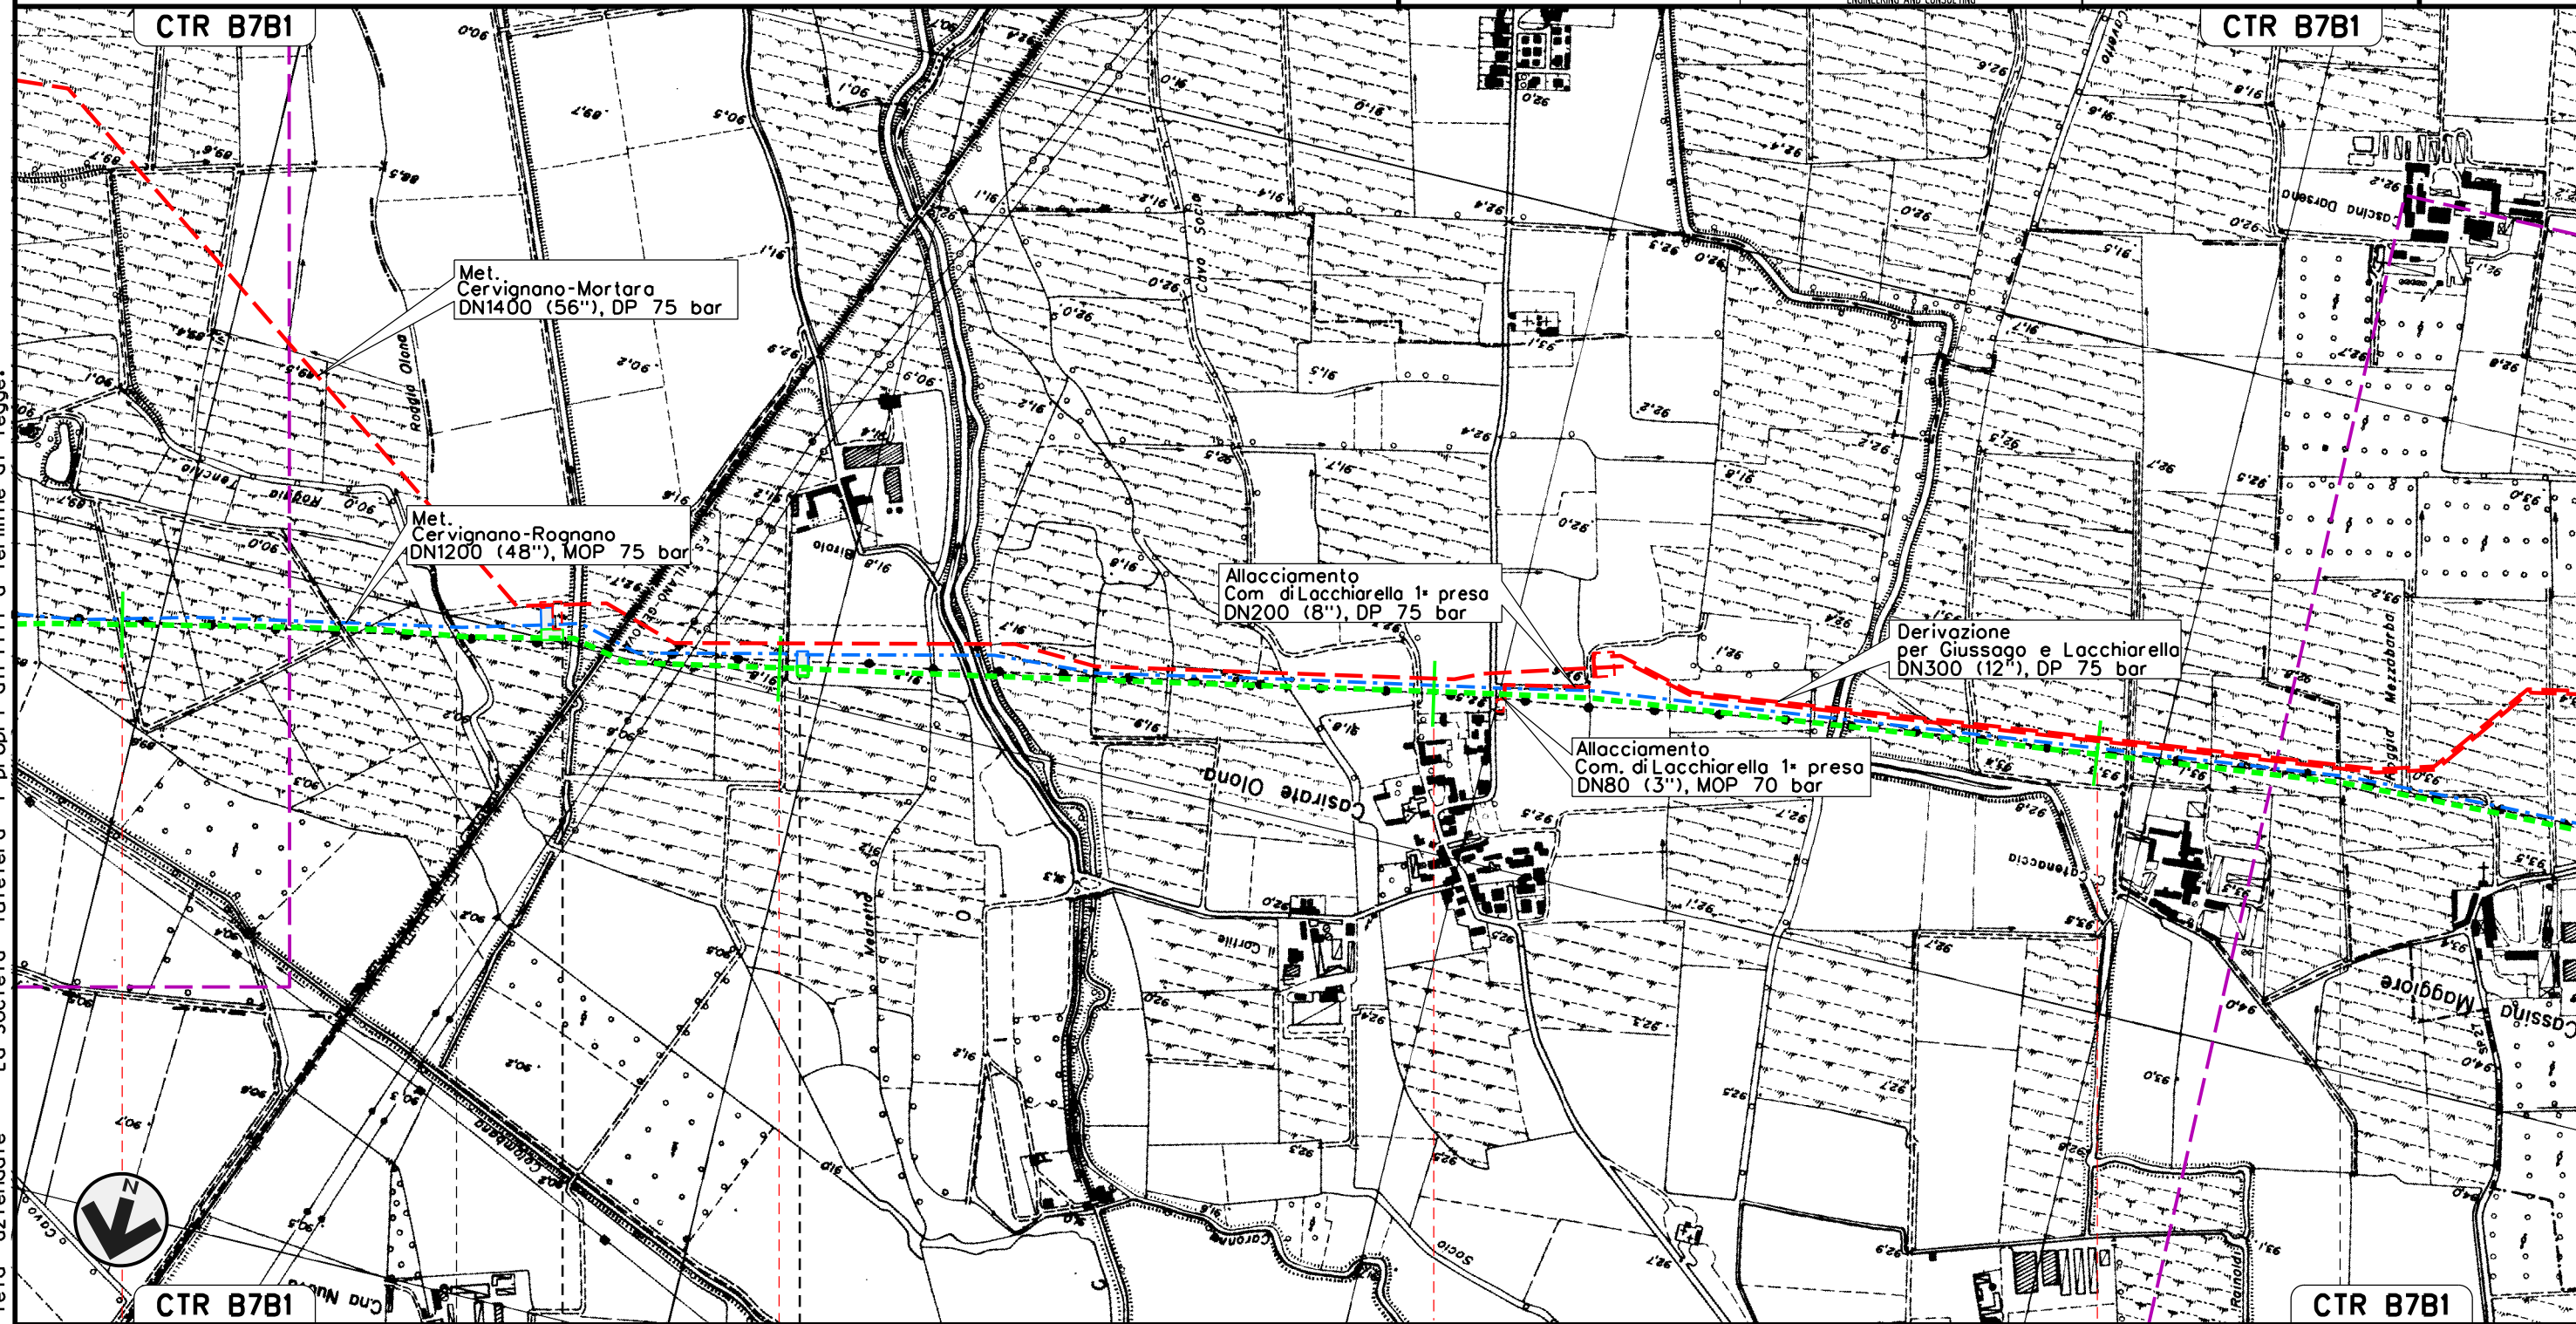

Il presente disegno e' di proprieta' aziendale - La Societa' tutelera' i propri diritti a termine di legge.

21	22	23	24
SIZIANO PAVIA		LACCHIARELLA MILANO	GIUSSAGO PAVIA

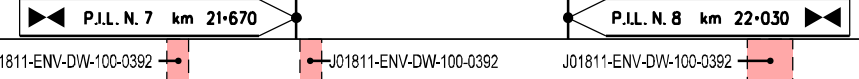

J01811-ENV-DW-100-0392




MET. SERGNANO-MORTARA  
 TRATTO CERVIGNANO-MORTARA DN 750 (30"), MOP 70 bar

Rimozione Condotta Esistente  
 OPERE DI MITIGAZIONE E RIPRISTINO

00	02-03-12	EMISSIONE	AGUZZI	SEBASTIANELLI	FRASSINELLI
INDICE	DATA	REVISIONI	ELABORATO	VERIFICATO	APPROVATO
			Dis. J01811-PPL-DW-300-0030		
			Comm. NR/11030		

Foglio  
**9**  
 di 18  
 Scala  
 1:10000

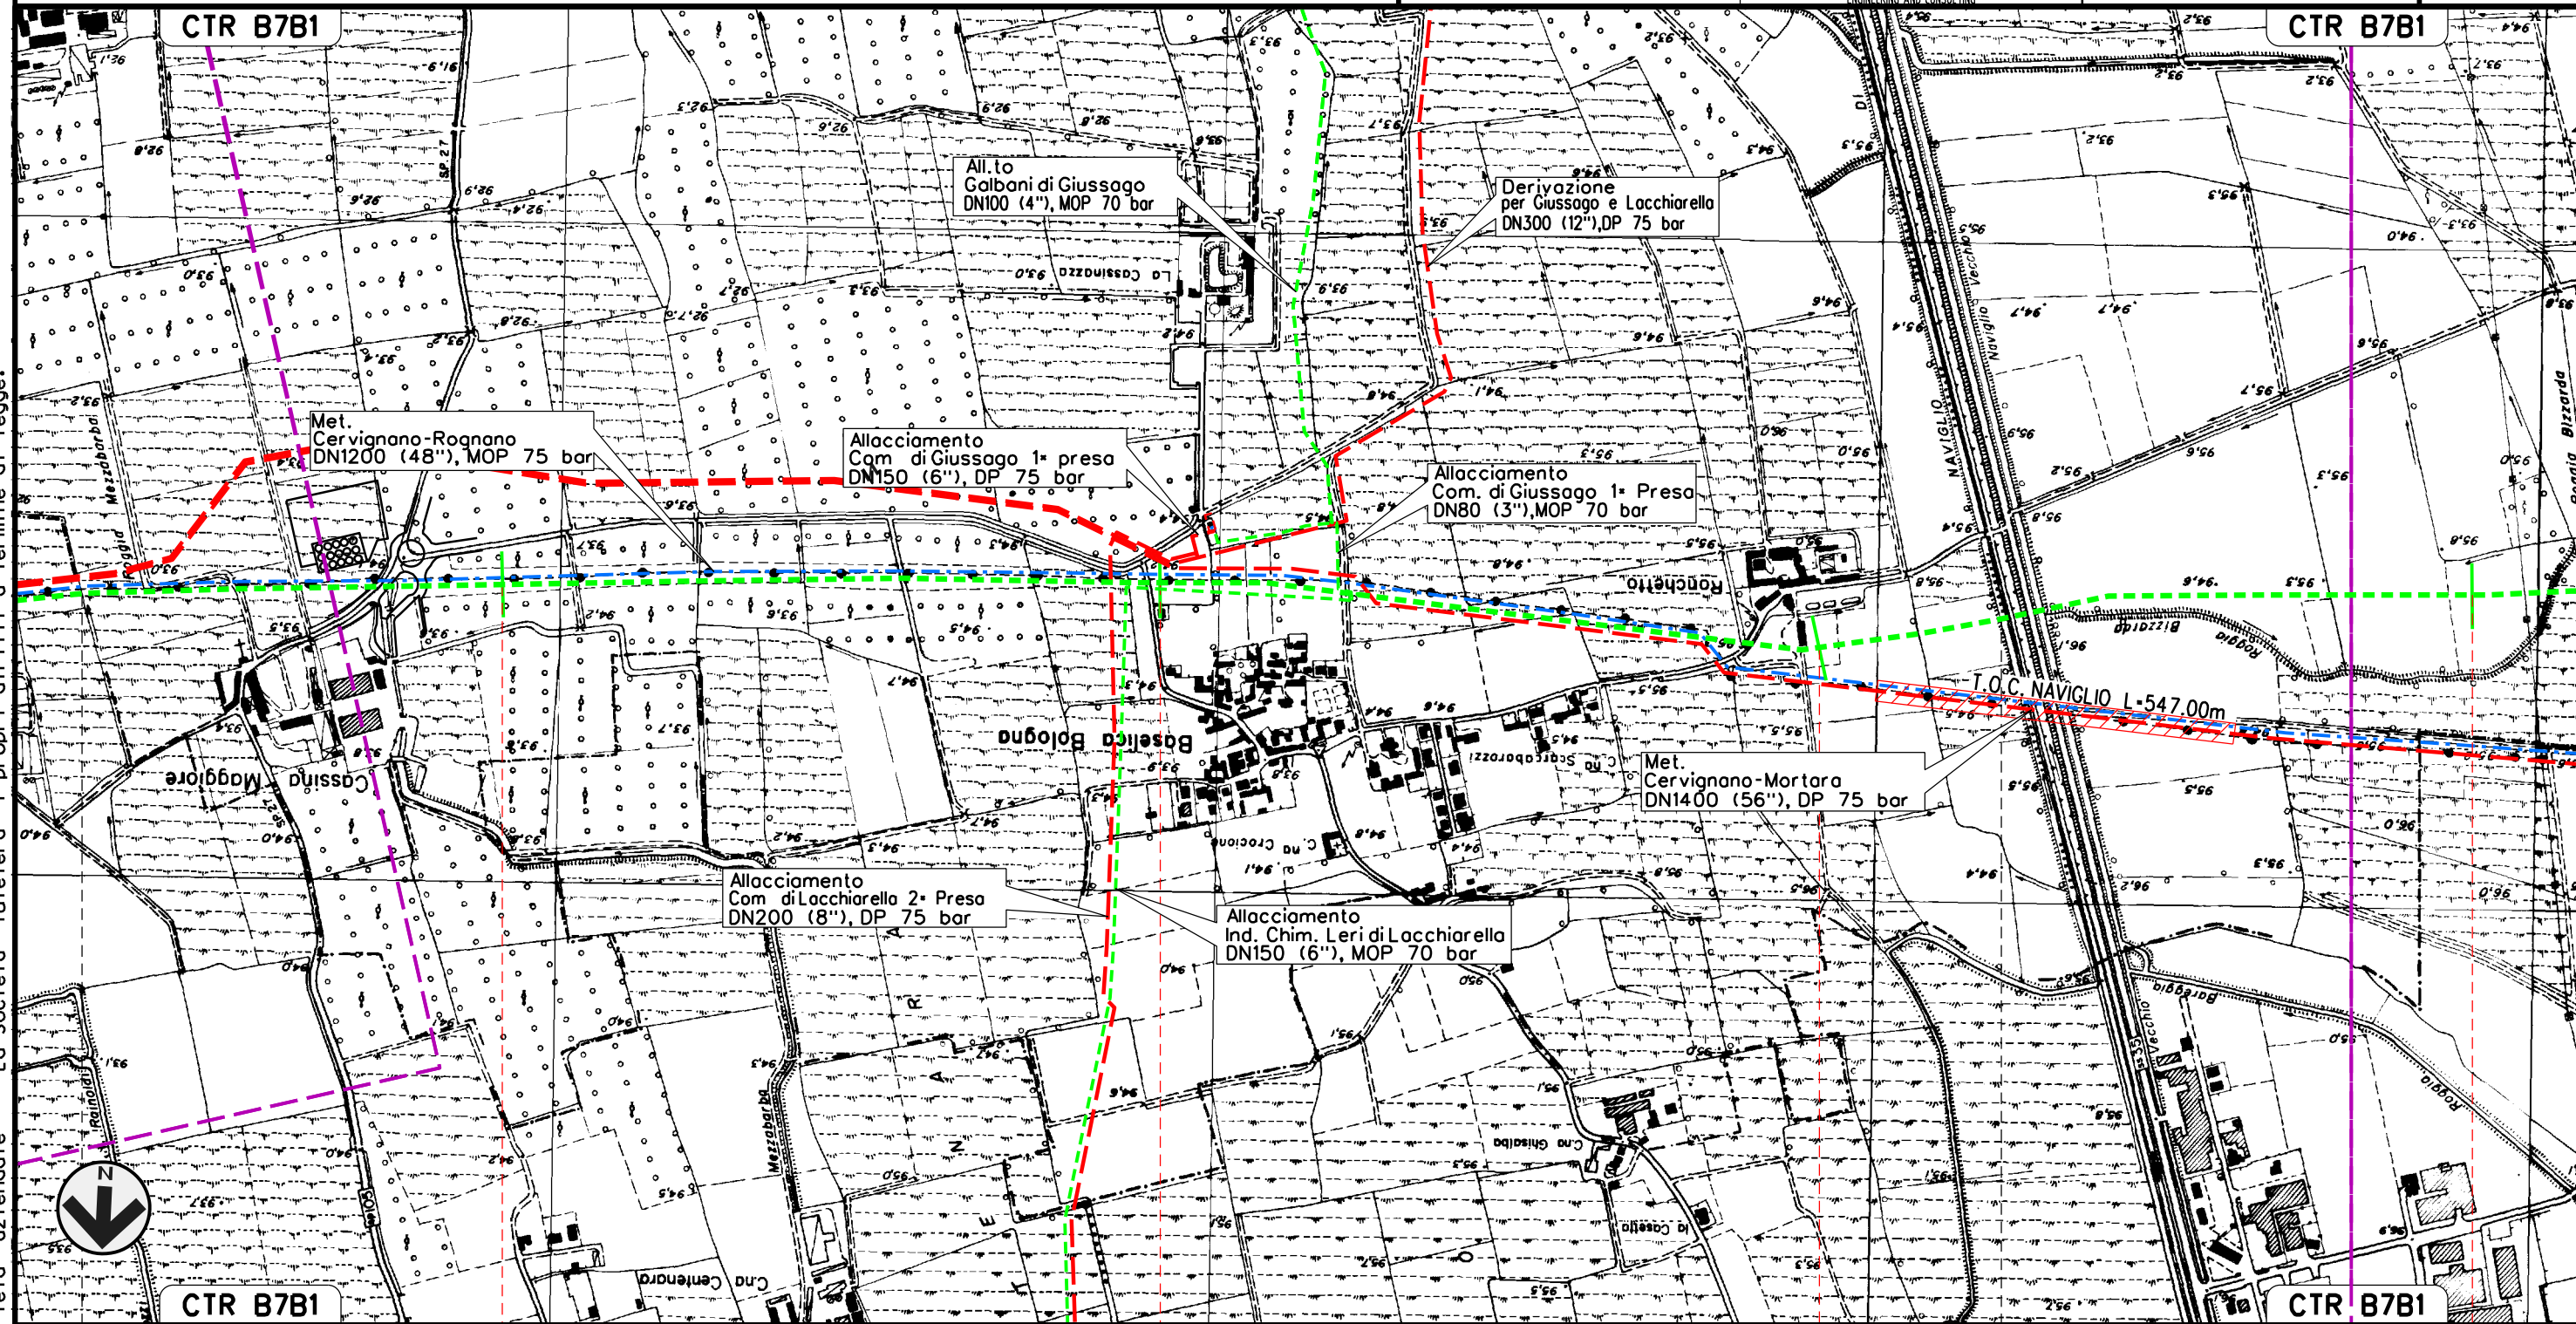

Il presente disegno e' di proprieta' aziendale - La Societa' tutelera' i propri diritti a termine di legge.



LACCHIARELLA      PAVIA      GIUSSAGO      PAVIA      ROGNANO


J01811-ENV-DW-100-0392	J01811-ENV-DW-100-0392	J01811-ENV-DW-100-0392	J01811-ENV-DW-100-0392	J01811-ENV-DW-100-0392	J01811-ENV-DW-100-0392
------------------------	------------------------	------------------------	------------------------	------------------------	------------------------

MET. SERGNANO-MORTARA  
 TRATTO CERVIGNANO-MORTARA DN 750 (30"), MOP 70 bar

Rimozione Condotta Esistente  
 OPERE DI MITIGAZIONE E RIPRISTINO

00	02-03-12	EMISSIONE	AGUZZI	SEBASTIANELLI	FRASSINELLI
INDICE	DATA	REVISIONI	ELABORATO	VERIFICATO	APPROVATO
			Dis. J01811-PPL-DW-300-0030		
			Comm. NR/11030		

Foglio  
 10  
 di 18  
 Scala  
 1:10000

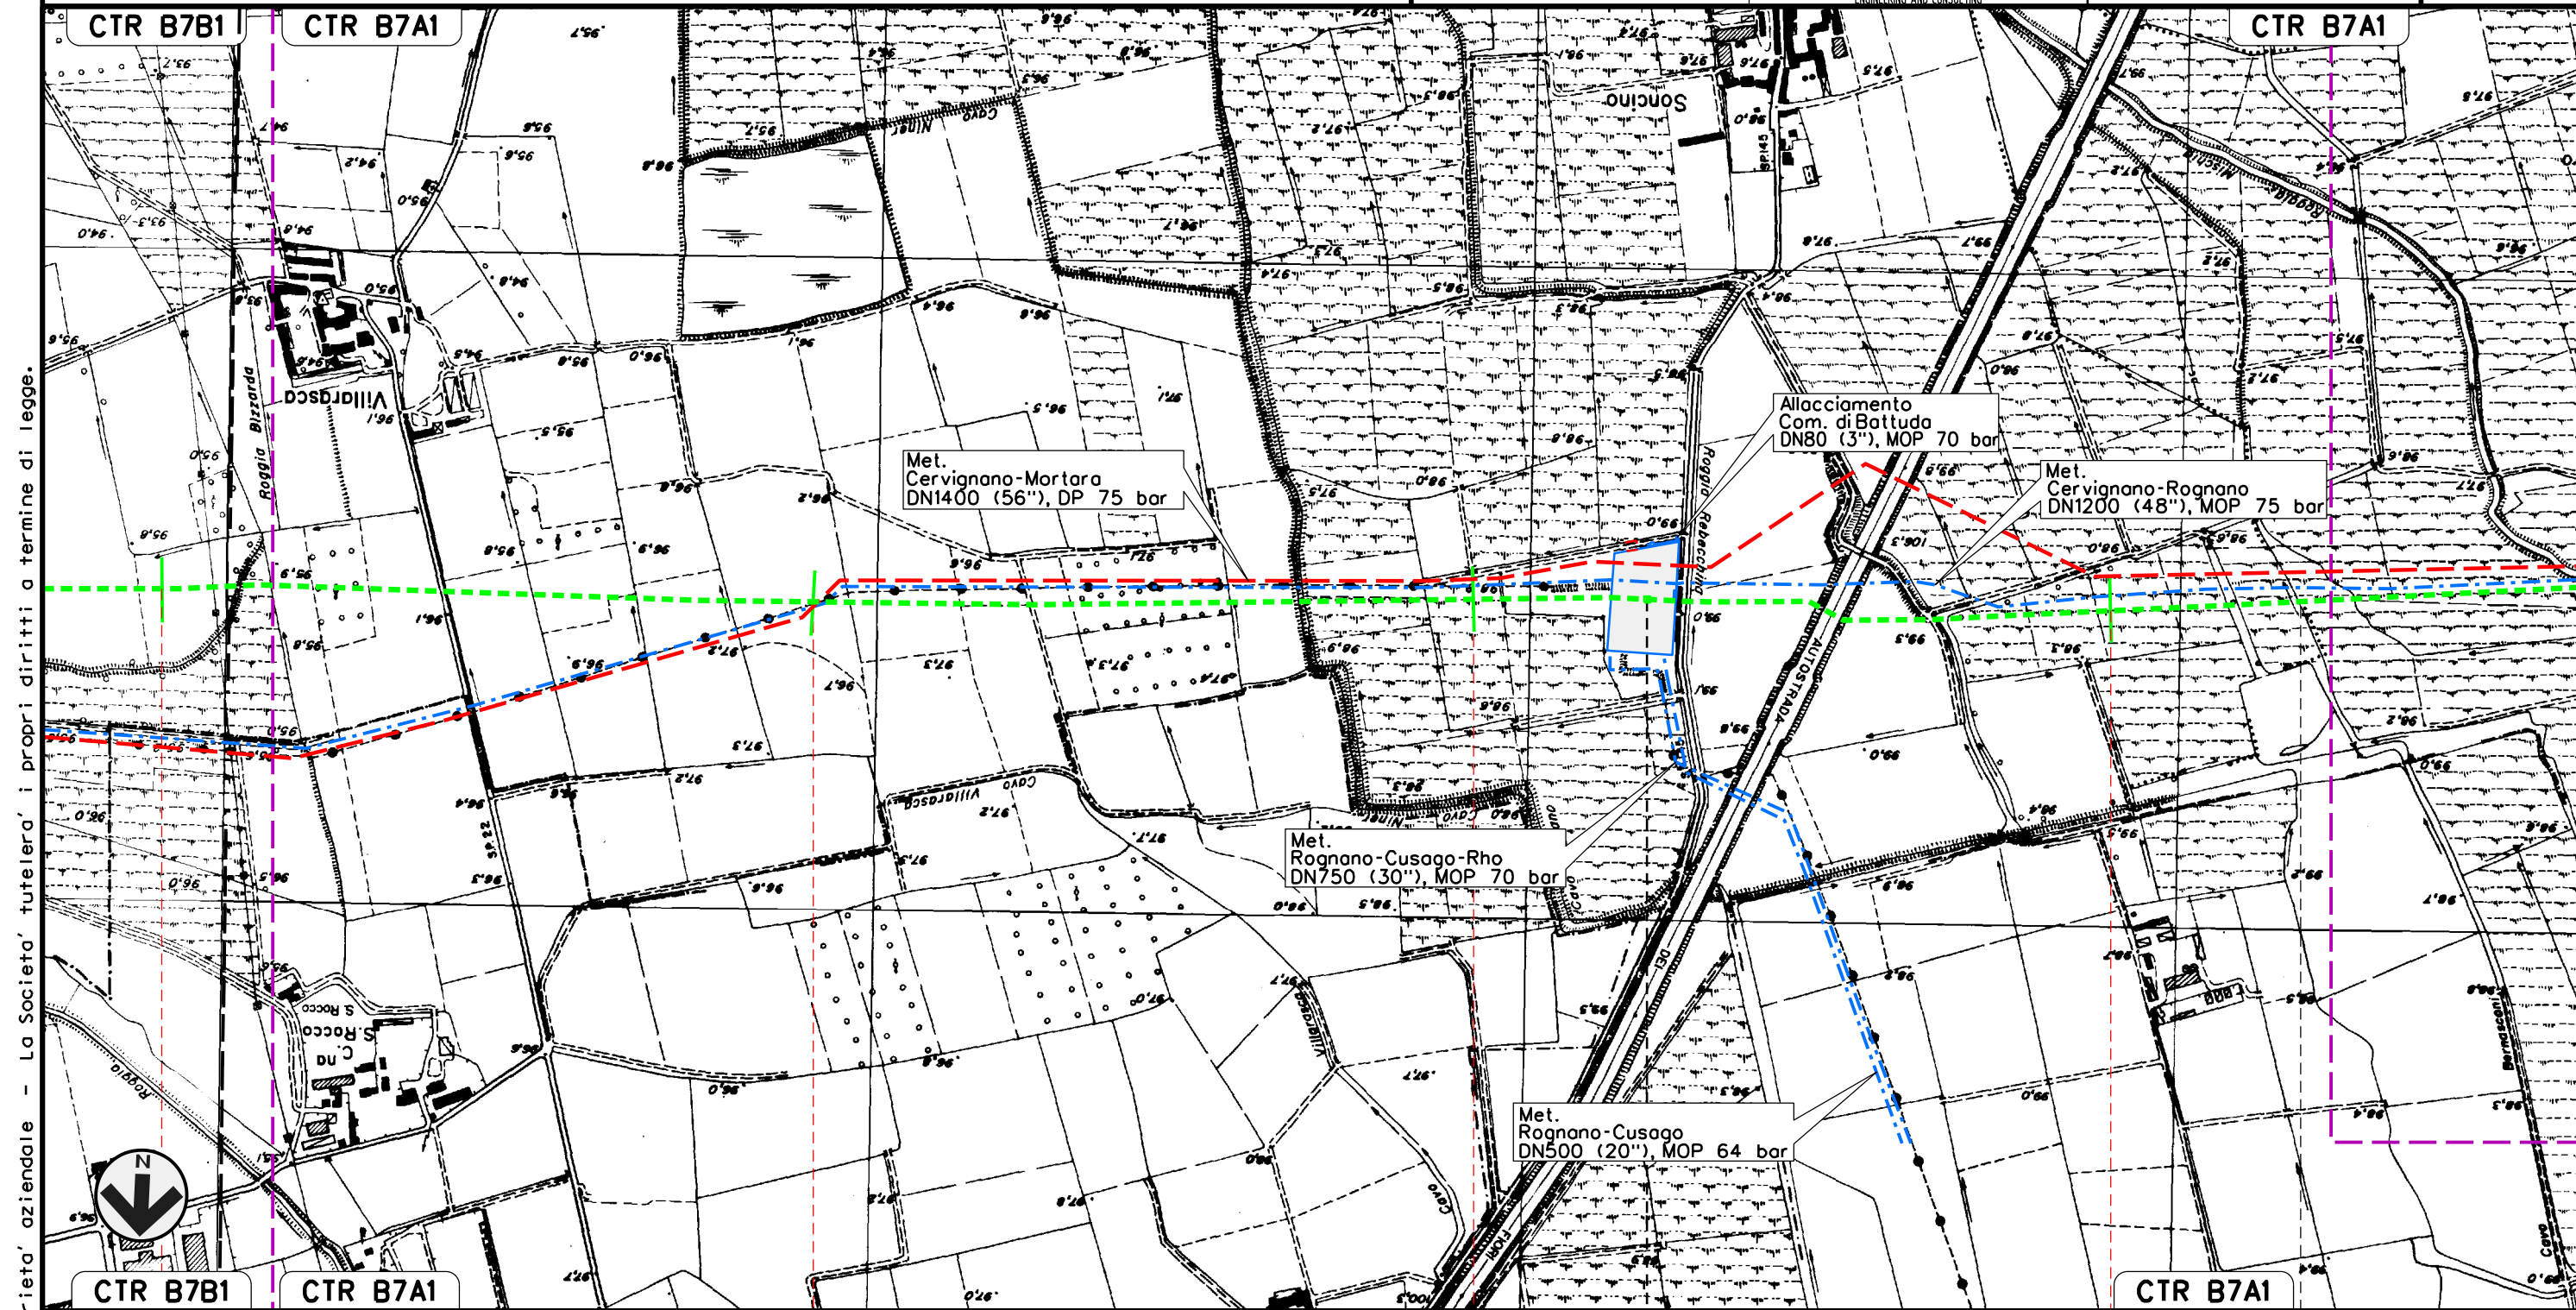

Il presente disegno e' di proprieta' aziendale - La Societa' tutelera' i propri diritti a termine di legge.



CTR B7B1    CTR B7A1    28    29    30    31    CTR B7A1

ROGNANO  
 PAVIA    TROVO




J01811-ENV-DW-100-0392    J01811-ENV-DW-100-0392    J01811-ENV-DW-100-0392

MET. SERGNANO-MORTARA  
 TRATTO CERVIGNANO-MORTARA DN 750 (30"), MOP 70 bar

Rimozione Condotta Esistente  
 OPERE DI MITIGAZIONE E RIPRISTINO

00	02-03-12	EMISSIONE	AGUZZI	SEBASTIANELLI	FRASSINELLI
INDICE	DATA	REVISIONI	ELABORATO	VERIFICATO	APPROVATO
			Dis. J01811-PPL-DW-300-0030		
			Comm. NR/11030		

Foglio  
 11  
 di 18  
 Scala  
 1:10000

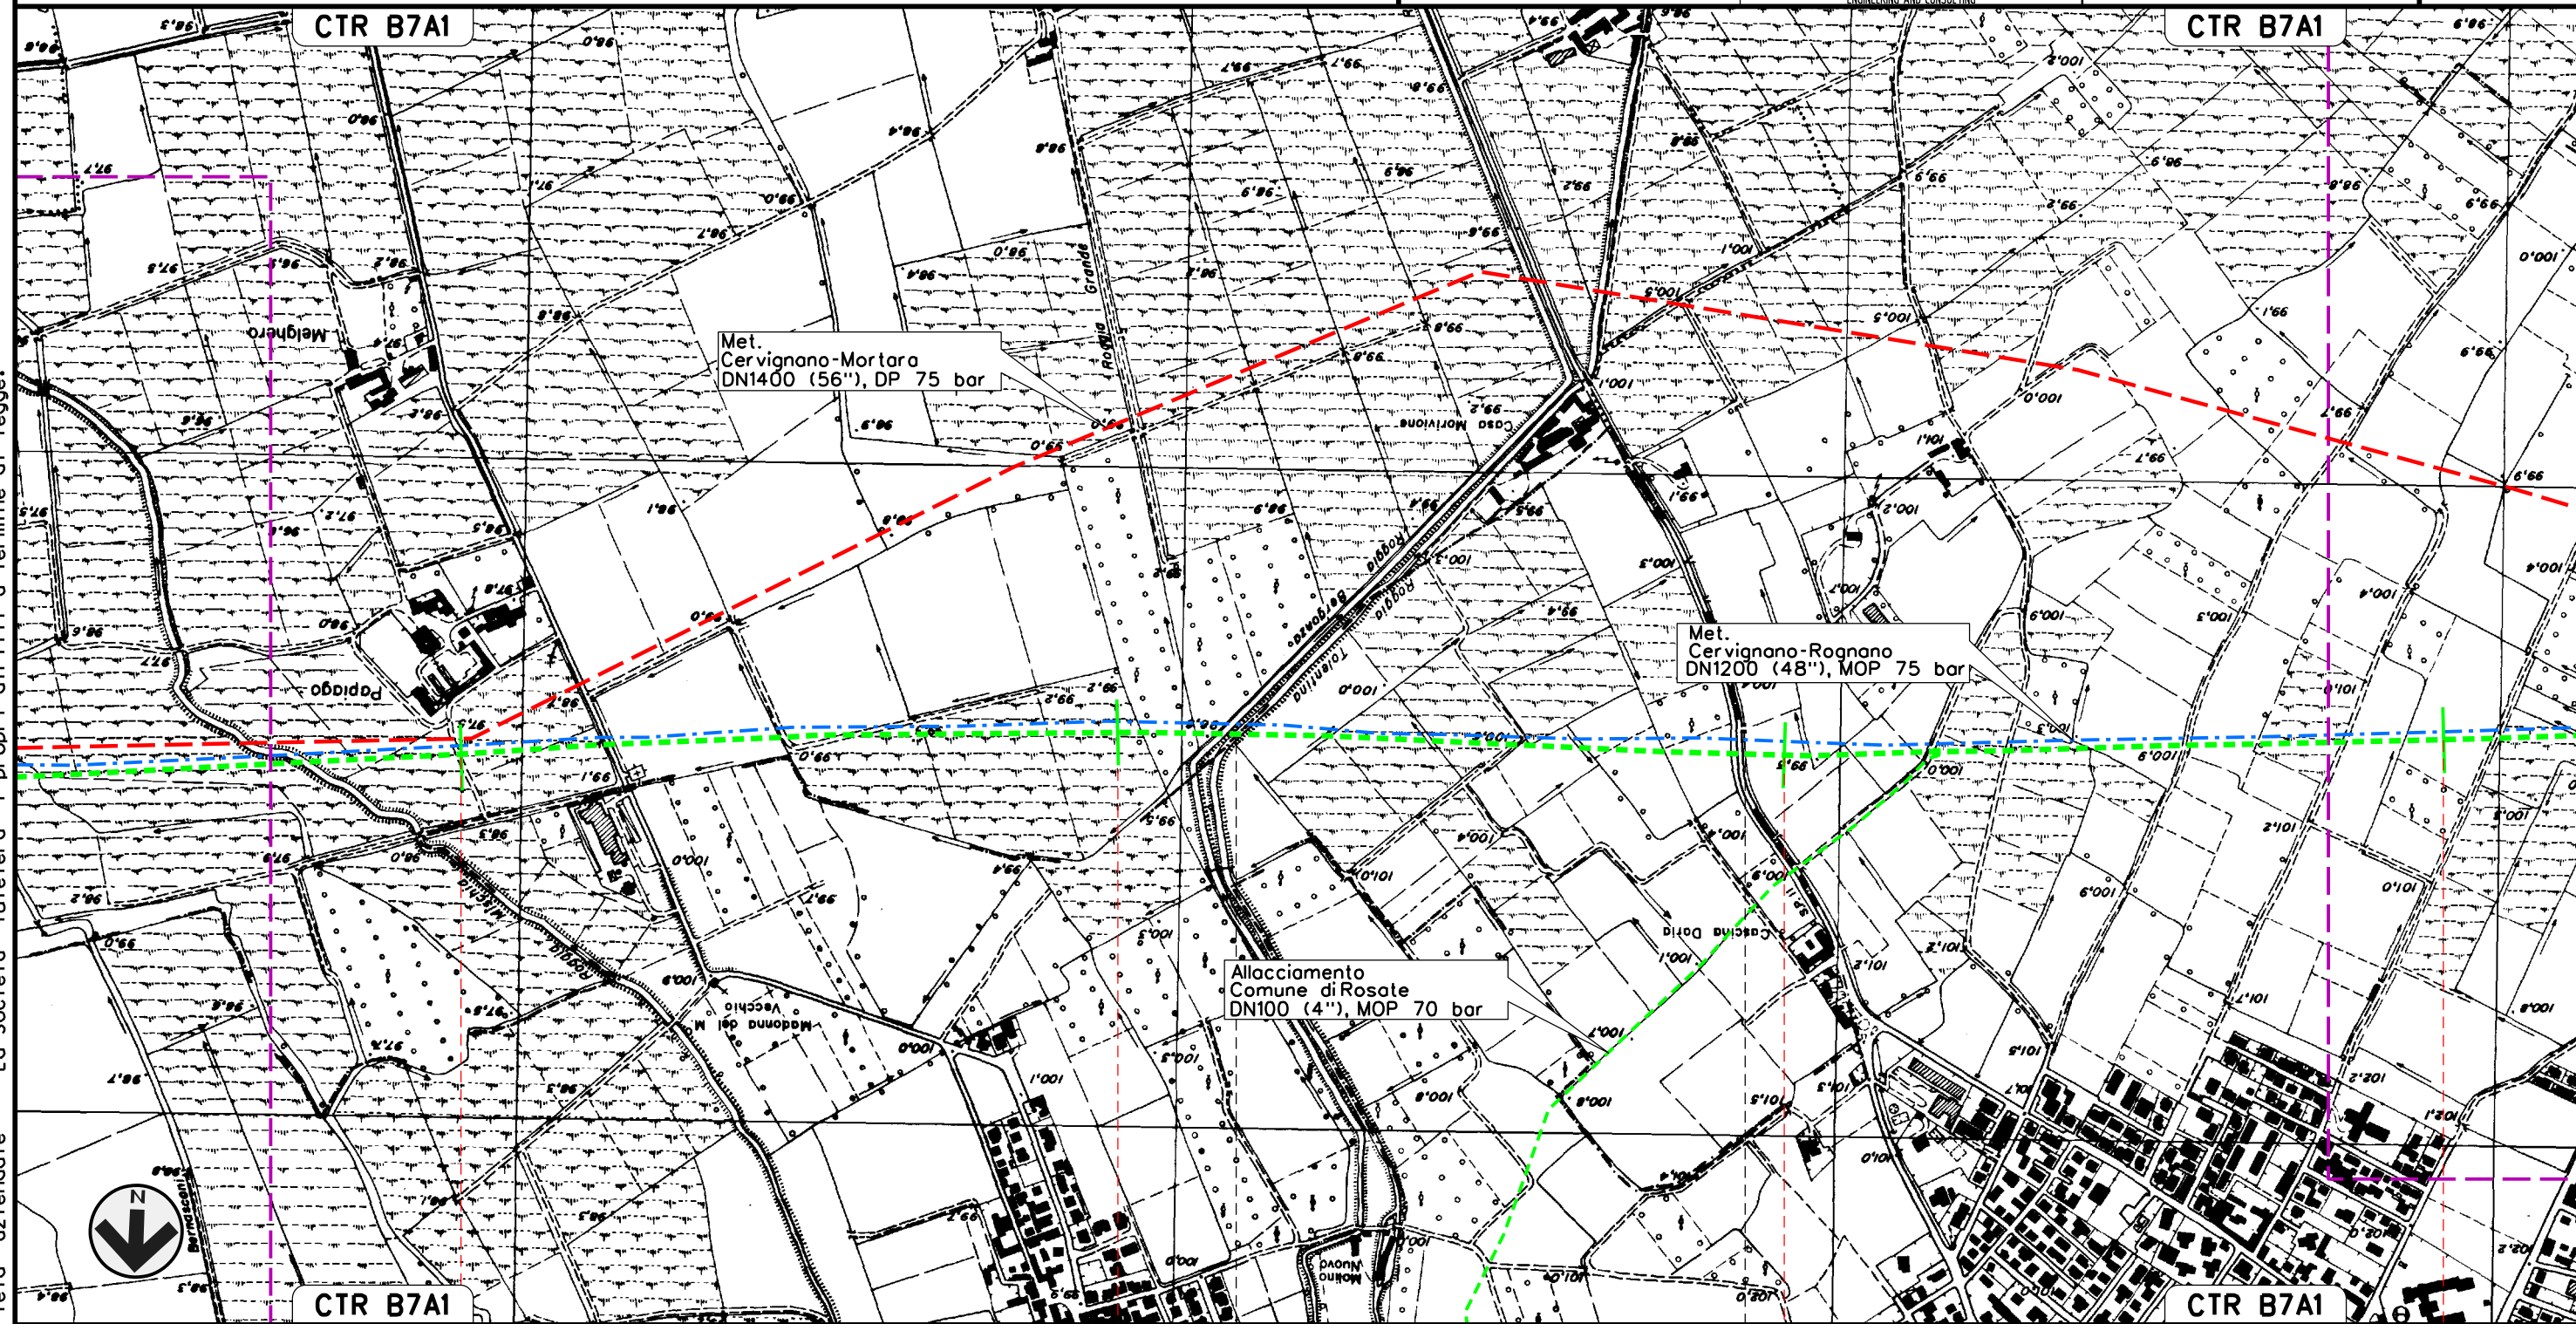

Il presente disegno e' di proprieta' aziendale - La Societa' tutelera' i propri diritti a termine di legge.


32	33	34	35
TROVO PAVIA	VERNATE MILANO	CASORATE PRIMO PAVIA	
J01811-ENV-DW-100-0392	J01811-ENV-DW-100-0392	J01811-ENV-DW-100-0392	
J01811-ENV-DW-100-0358	J01811-ENV-DW-100-0358	J01811-ENV-DW-100-0358	

MET. SERGNANO-MORTARA  
 TRATTO CERVIGNANO-MORTARA DN 750 (30"), MOP 70 bar

Rimozione Condotta Esistente  
 OPERE DI MITIGAZIONE E RIPRISTINO

00	02-03-12	EMISSIONE	AGUZZI	SEBASTIANELLI	FRASSINELLI
INDICE	DATA	REVISIONI	ELABORATO	VERIFICATO	APPROVATO
			Dis. J01811-PPL-DW-300-0001		
			Comm. NR/11030		

Foglio  
 12  
 di 18  
 Scala  
 1:10000

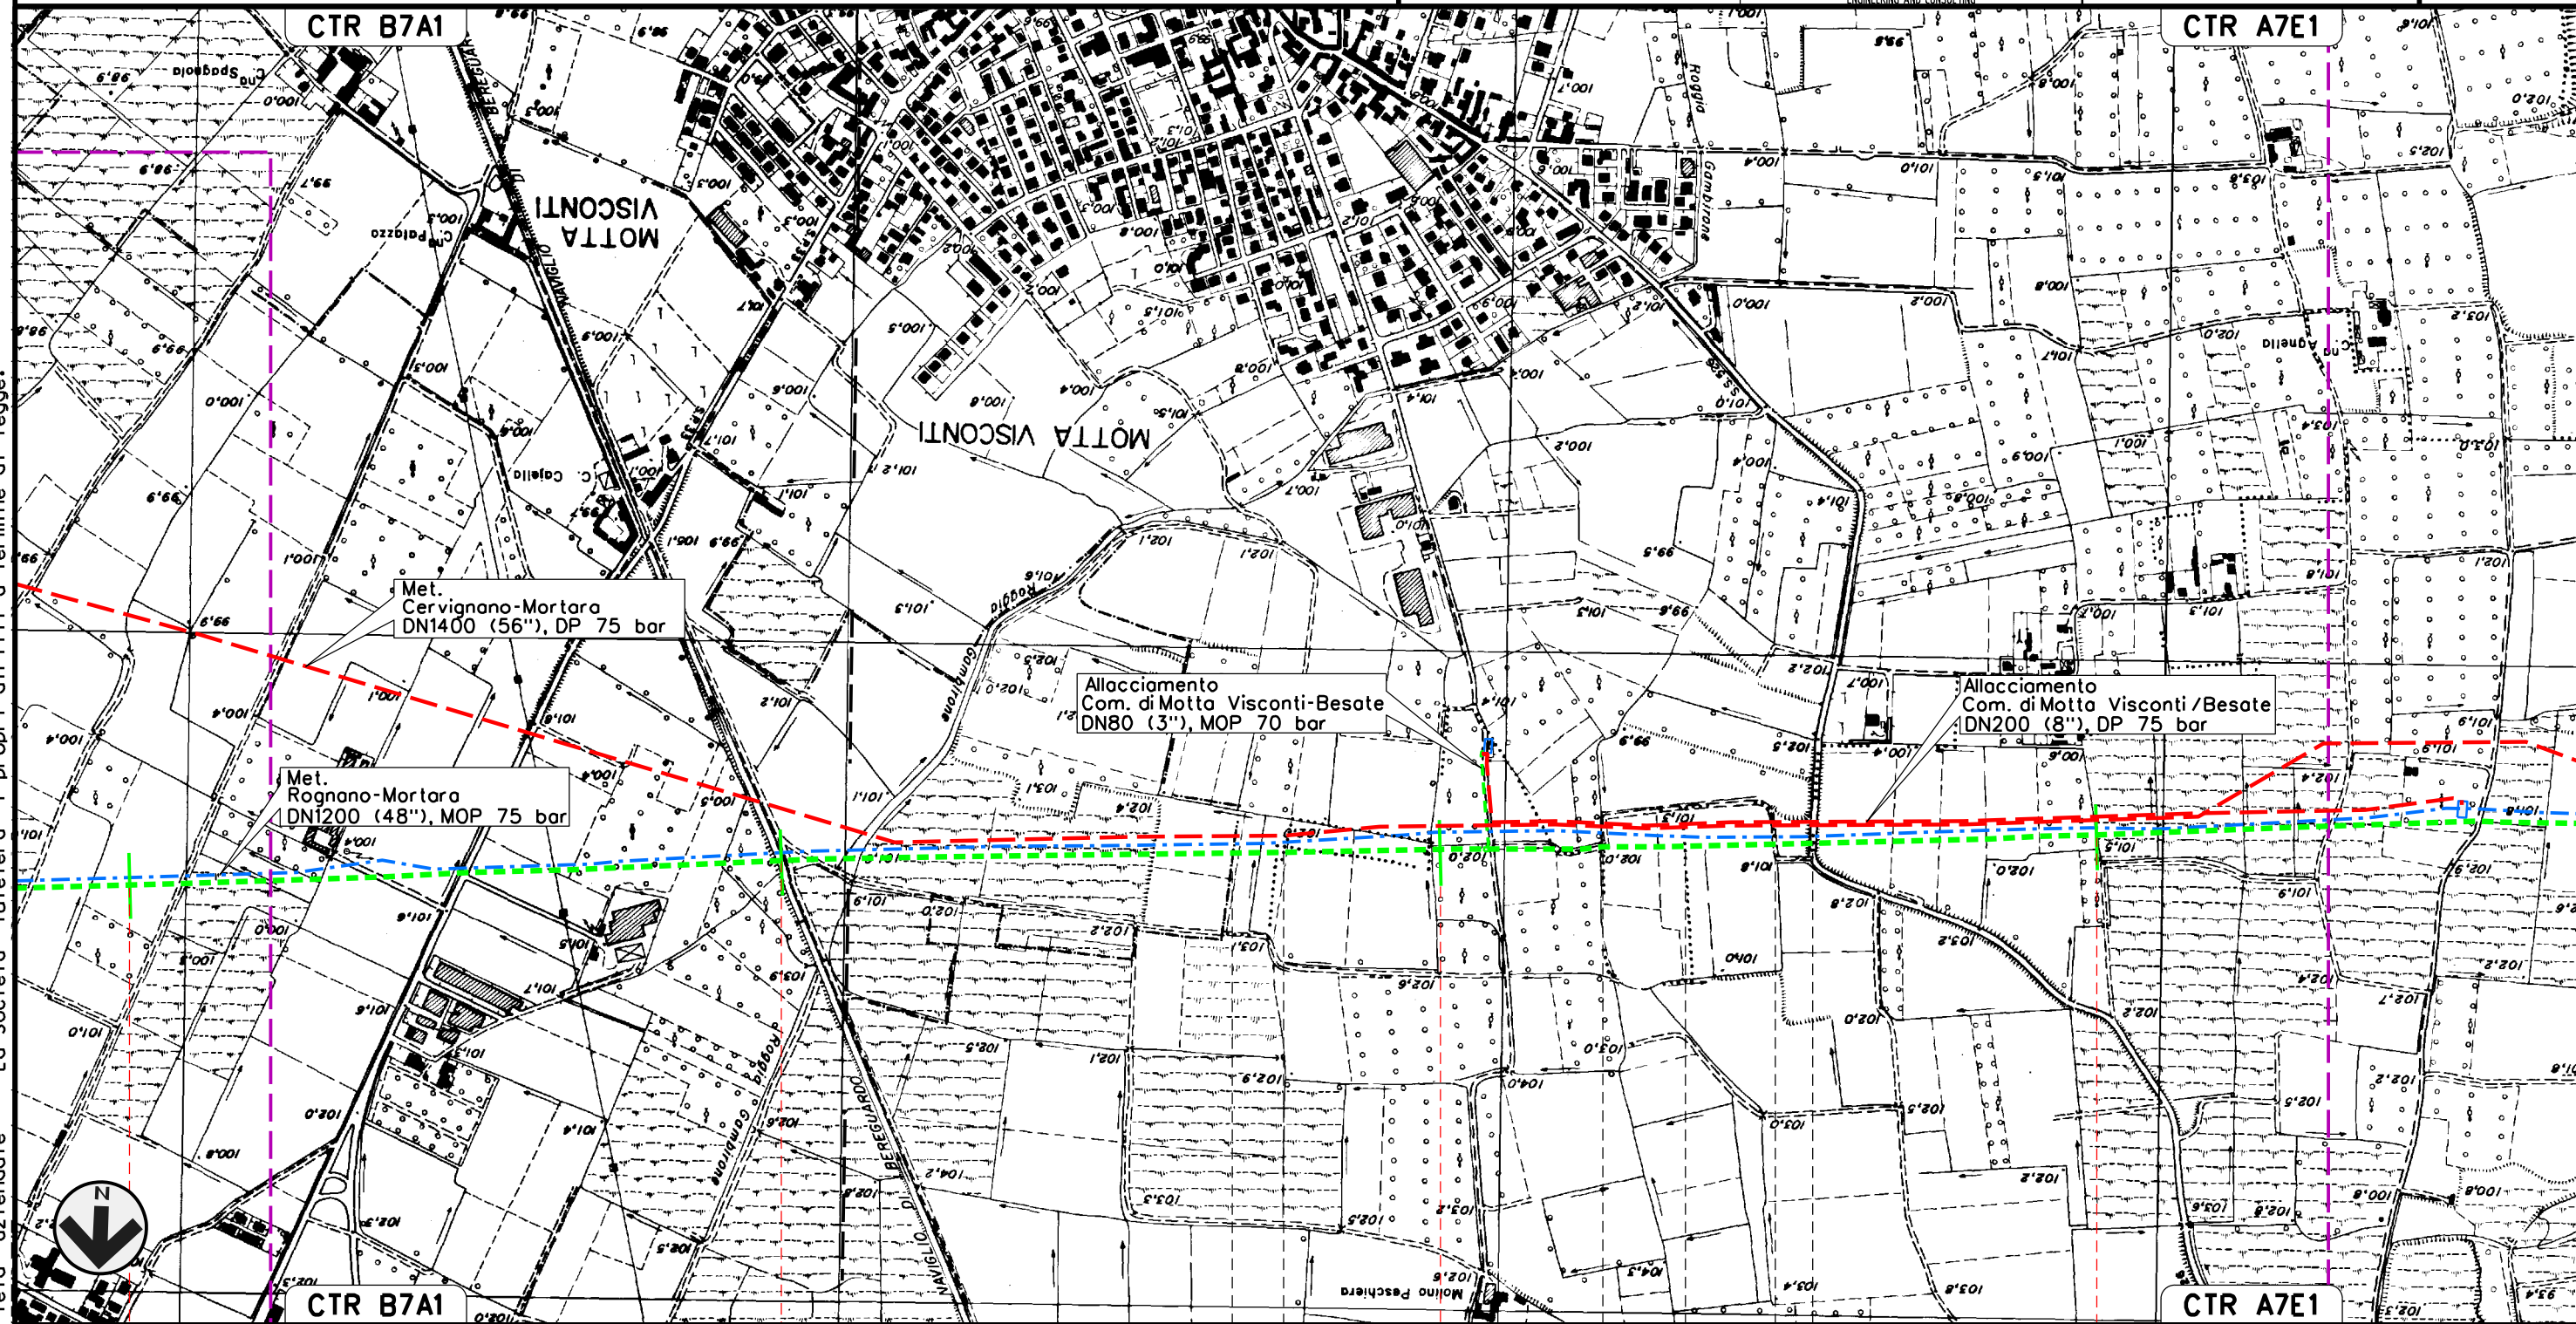

Il presente disegno e' di proprieta' aziendale - La Societa' tutelera' i propri diritti a termine di legge.




35	36	37	38
CASORATE PRIMO PAVIA	MOTTA VISCONTI	BESATE	BESATE
	MOTTA VISCONTI	MILANO	

J01811-ENV-DW-100-0392

MET. SERGNANO-MORTARA  
 TRATTO CERVIGNANO-MORTARA DN 750 (30"), MOP 70 bar

Rimozione Condotta Esistente  
 OPERE DI MITIGAZIONE E RIPRISTINO

00	02-03-12	EMISSIONE	AGUZZI	SEBASTIANELLI	FRASSINELLI	Foglio
INDICE	DATA	REVISIONI	ELABORATO	VERIFICATO	APPROVATO	13
			Dis. J01811-PPL-DW-300-0030			di 18
			Comm. NR/11030			Scala
						1:10000

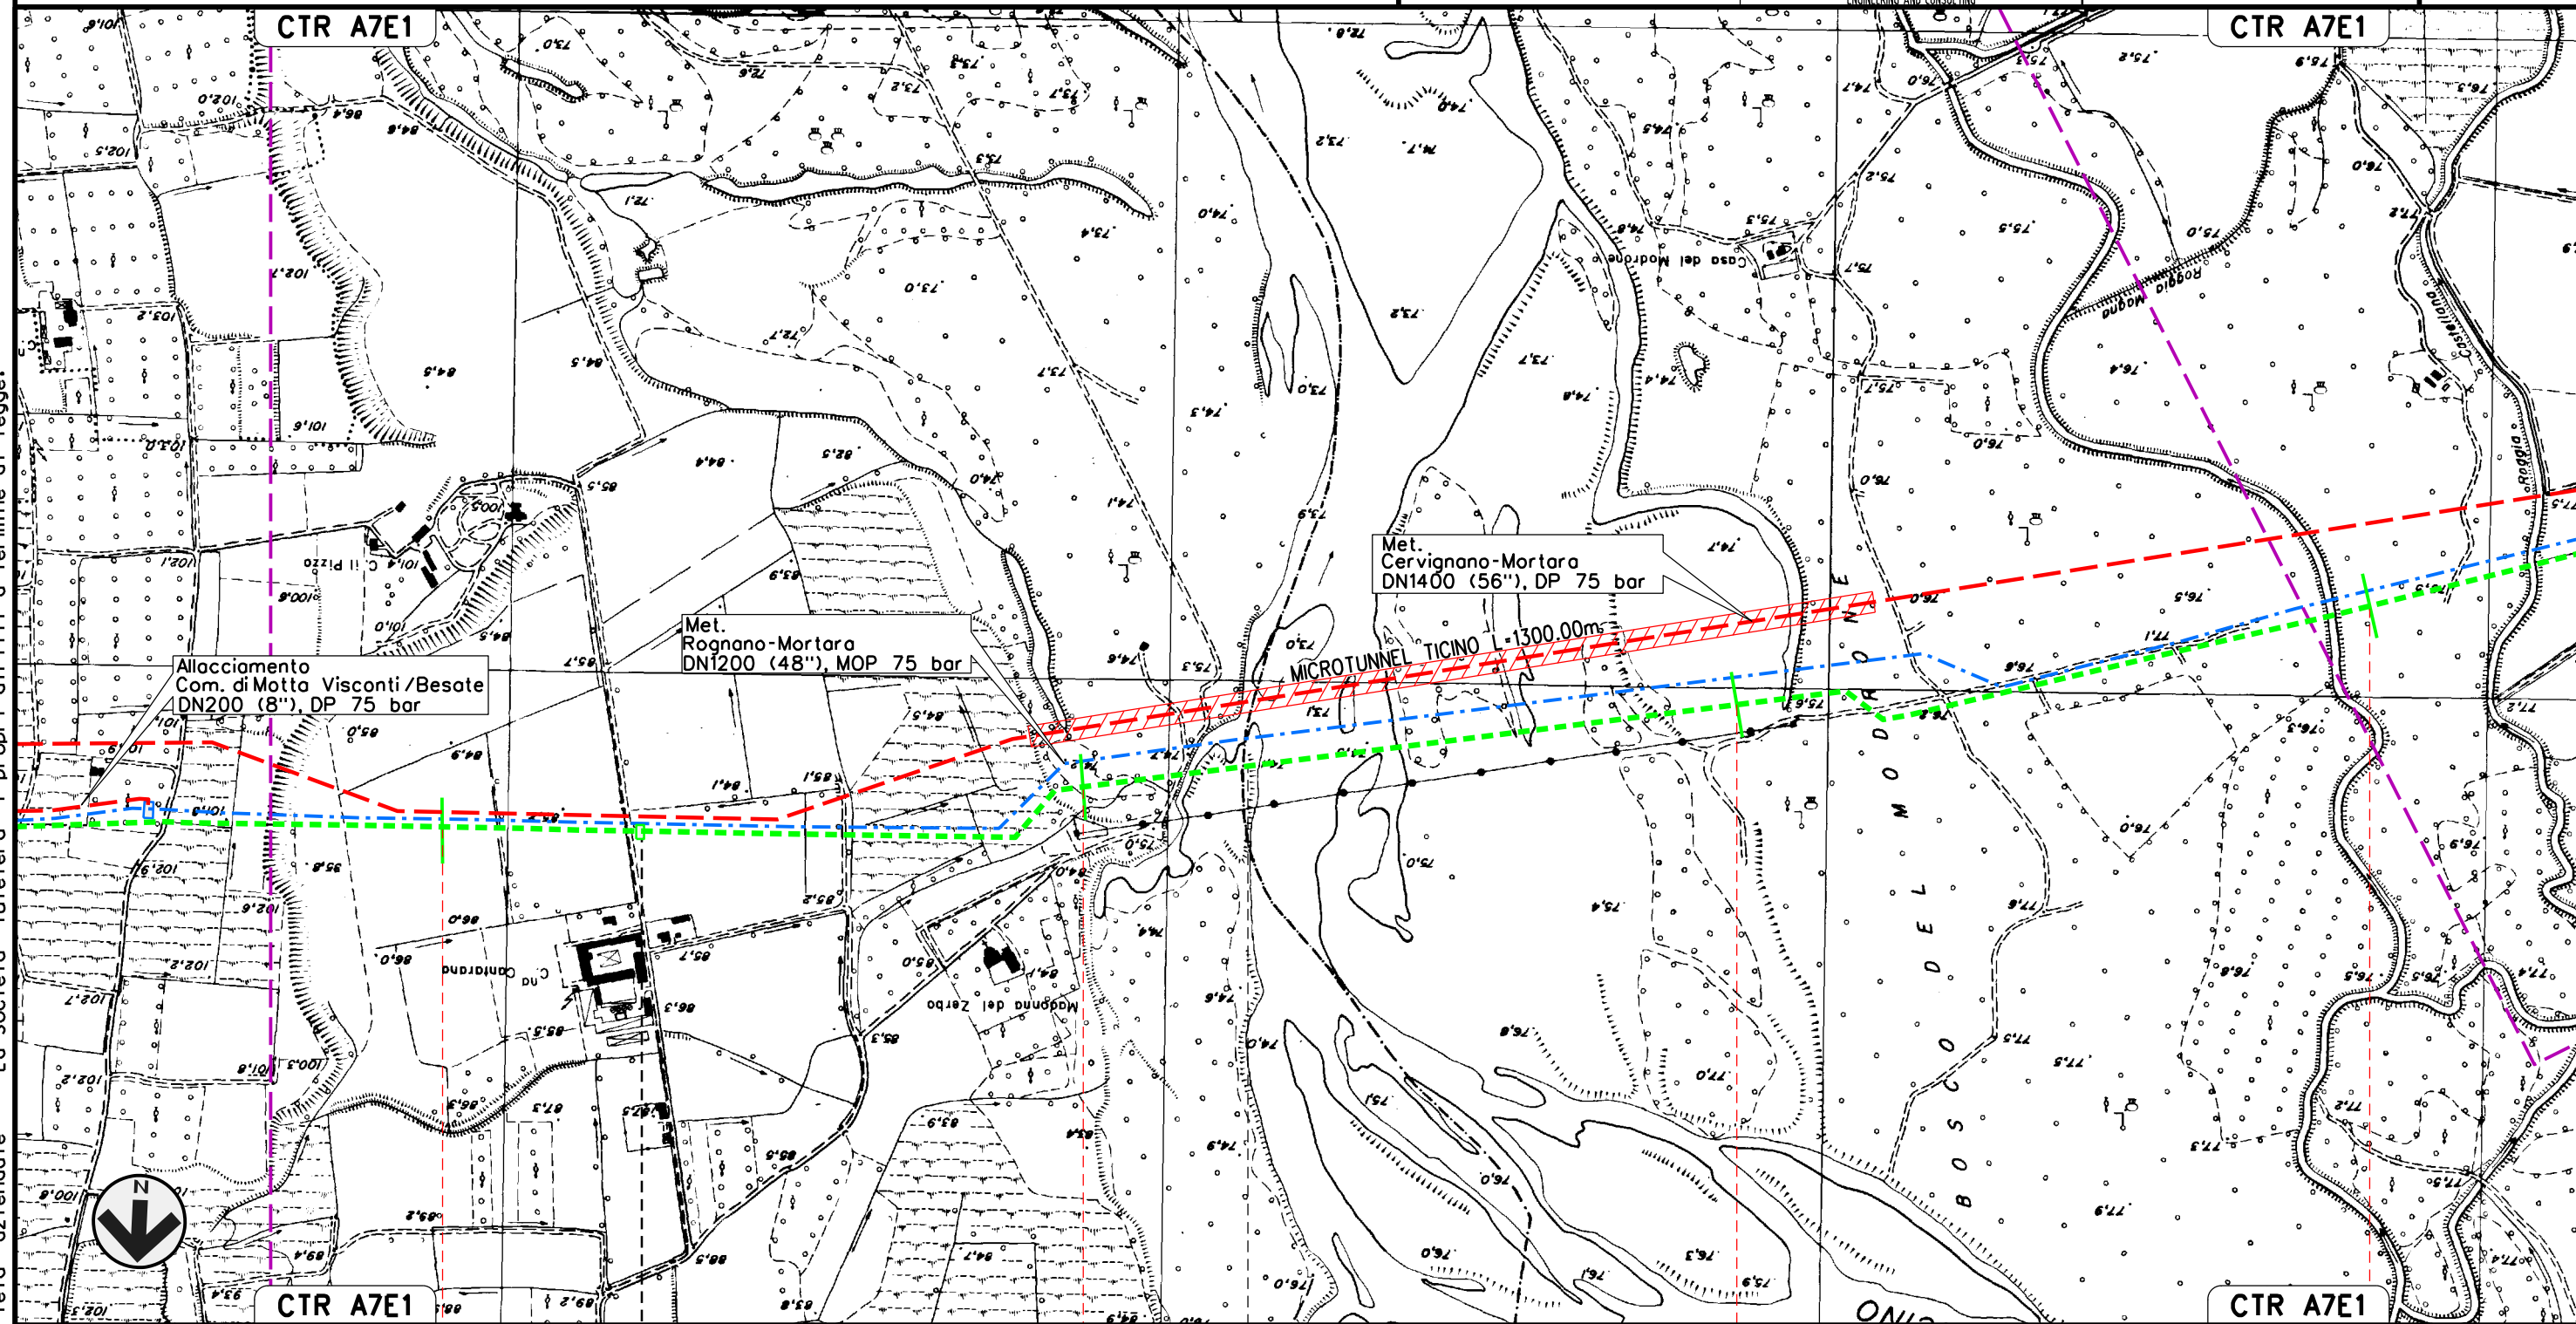

Il presente disegno e' di proprieta' aziendale - La Societa' tutelera' i propri diritti a termine di legge.



P.LL. N. 10 km 39+300

J01811-ENV-DW-100-0392

J01811-ENV-DW-100-0364

J01811-ENV-DW-100-0397




MET. SERGNANO-MORTARA  
 TRATTO CERVIGNANO-MORTARA DN 750 (30"), MOP 70 bar

Rimozione Condotta Esistente  
 OPERE DI MITIGAZIONE E RIPRISTINO

00	02-03-12	EMISSIONE	AGUZZI	SEBASTIANELLI	FRASSINELLI
INDICE	DATA	REVISIONI	ELABORATO	VERIFICATO	APPROVATO
			Dis. J01811-PPL-DW-300-0030		
			Comm. NR/11030		

Foglio  
 15  
 di 18  
 Scala  
 1:10000

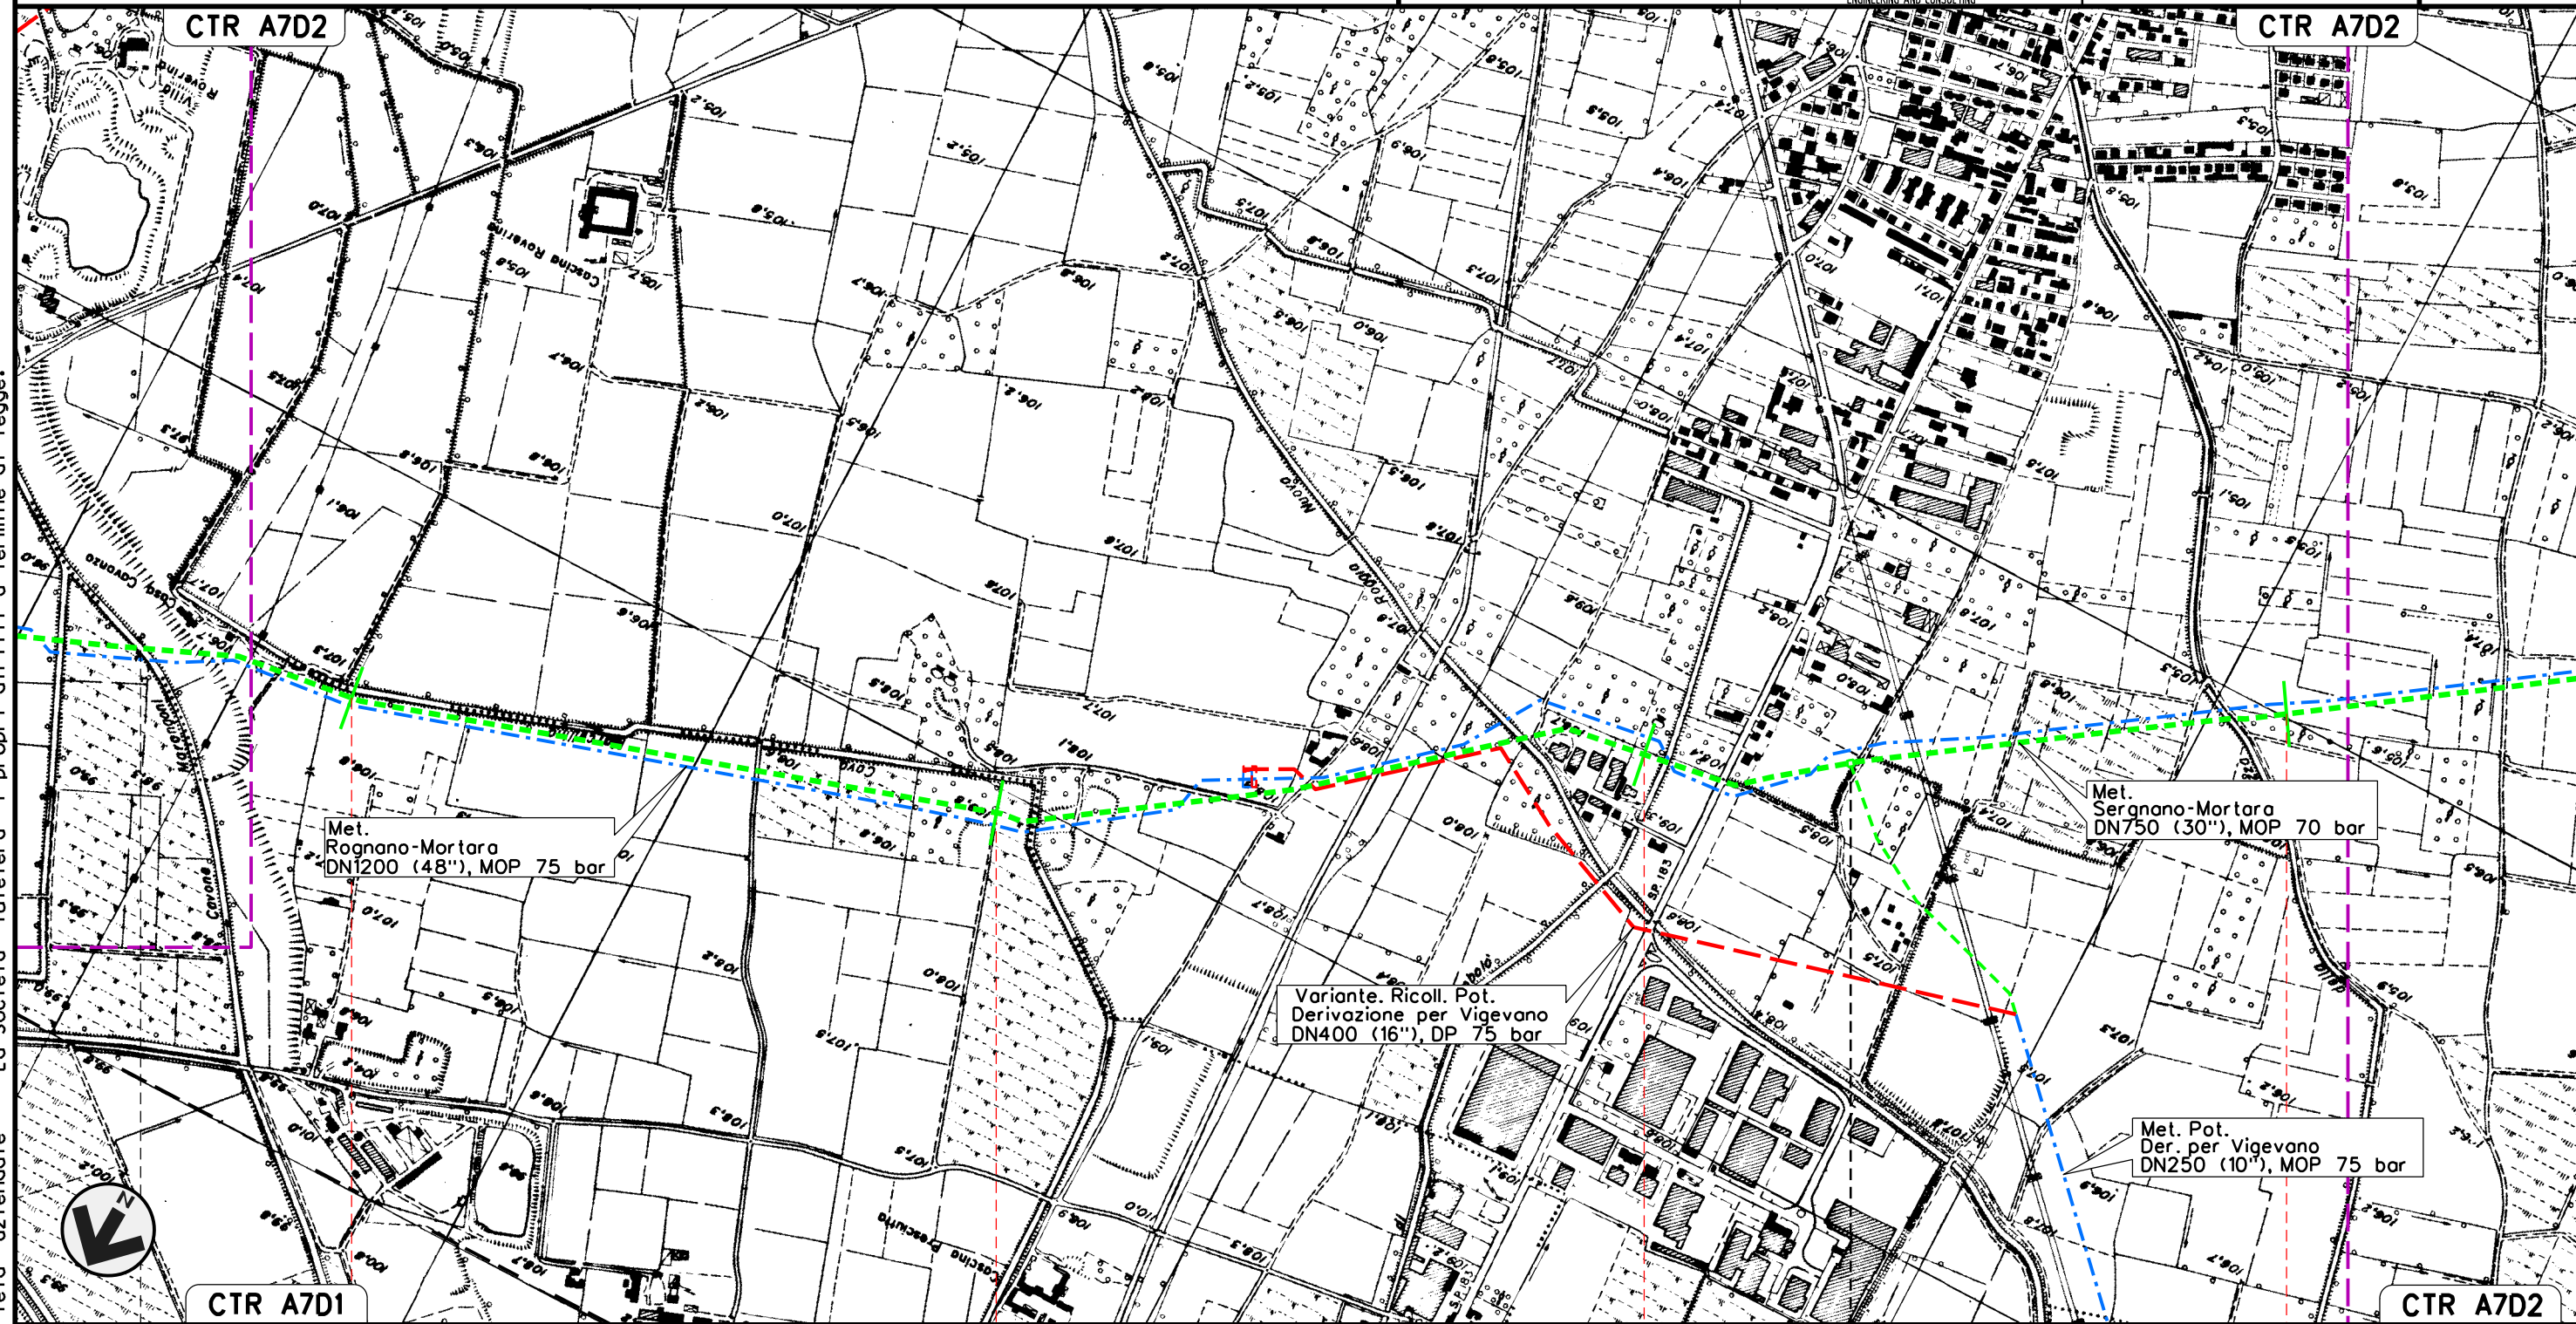


Il presente disegno e' di proprieta' aziendale - La Societa' tutelera' i propri diritti a termine di legge.

VIGEVANO	46	47	48	49	GAMBOLO'	PAVIA

MET. SERGNANO-MORTARA  
 TRATTO CERVIGNANO-MORTARA DN 750 (30"), MOP 70 bar

Rimozione Condotta Esistente  
 OPERE DI MITIGAZIONE E RIPRISTINO

00	02-03-12	EMISSIONE	AGUZZI	SEBASTIANELLI	FRASSINELLI	Foglio	16
INDICE	DATA	REVISIONI	ELABORATO	VERIFICATO	APPROVATO	di	18
			Dis. J01811-PPL-DW-300-0030			Scala	1:10000
			Comm. NR/11030				

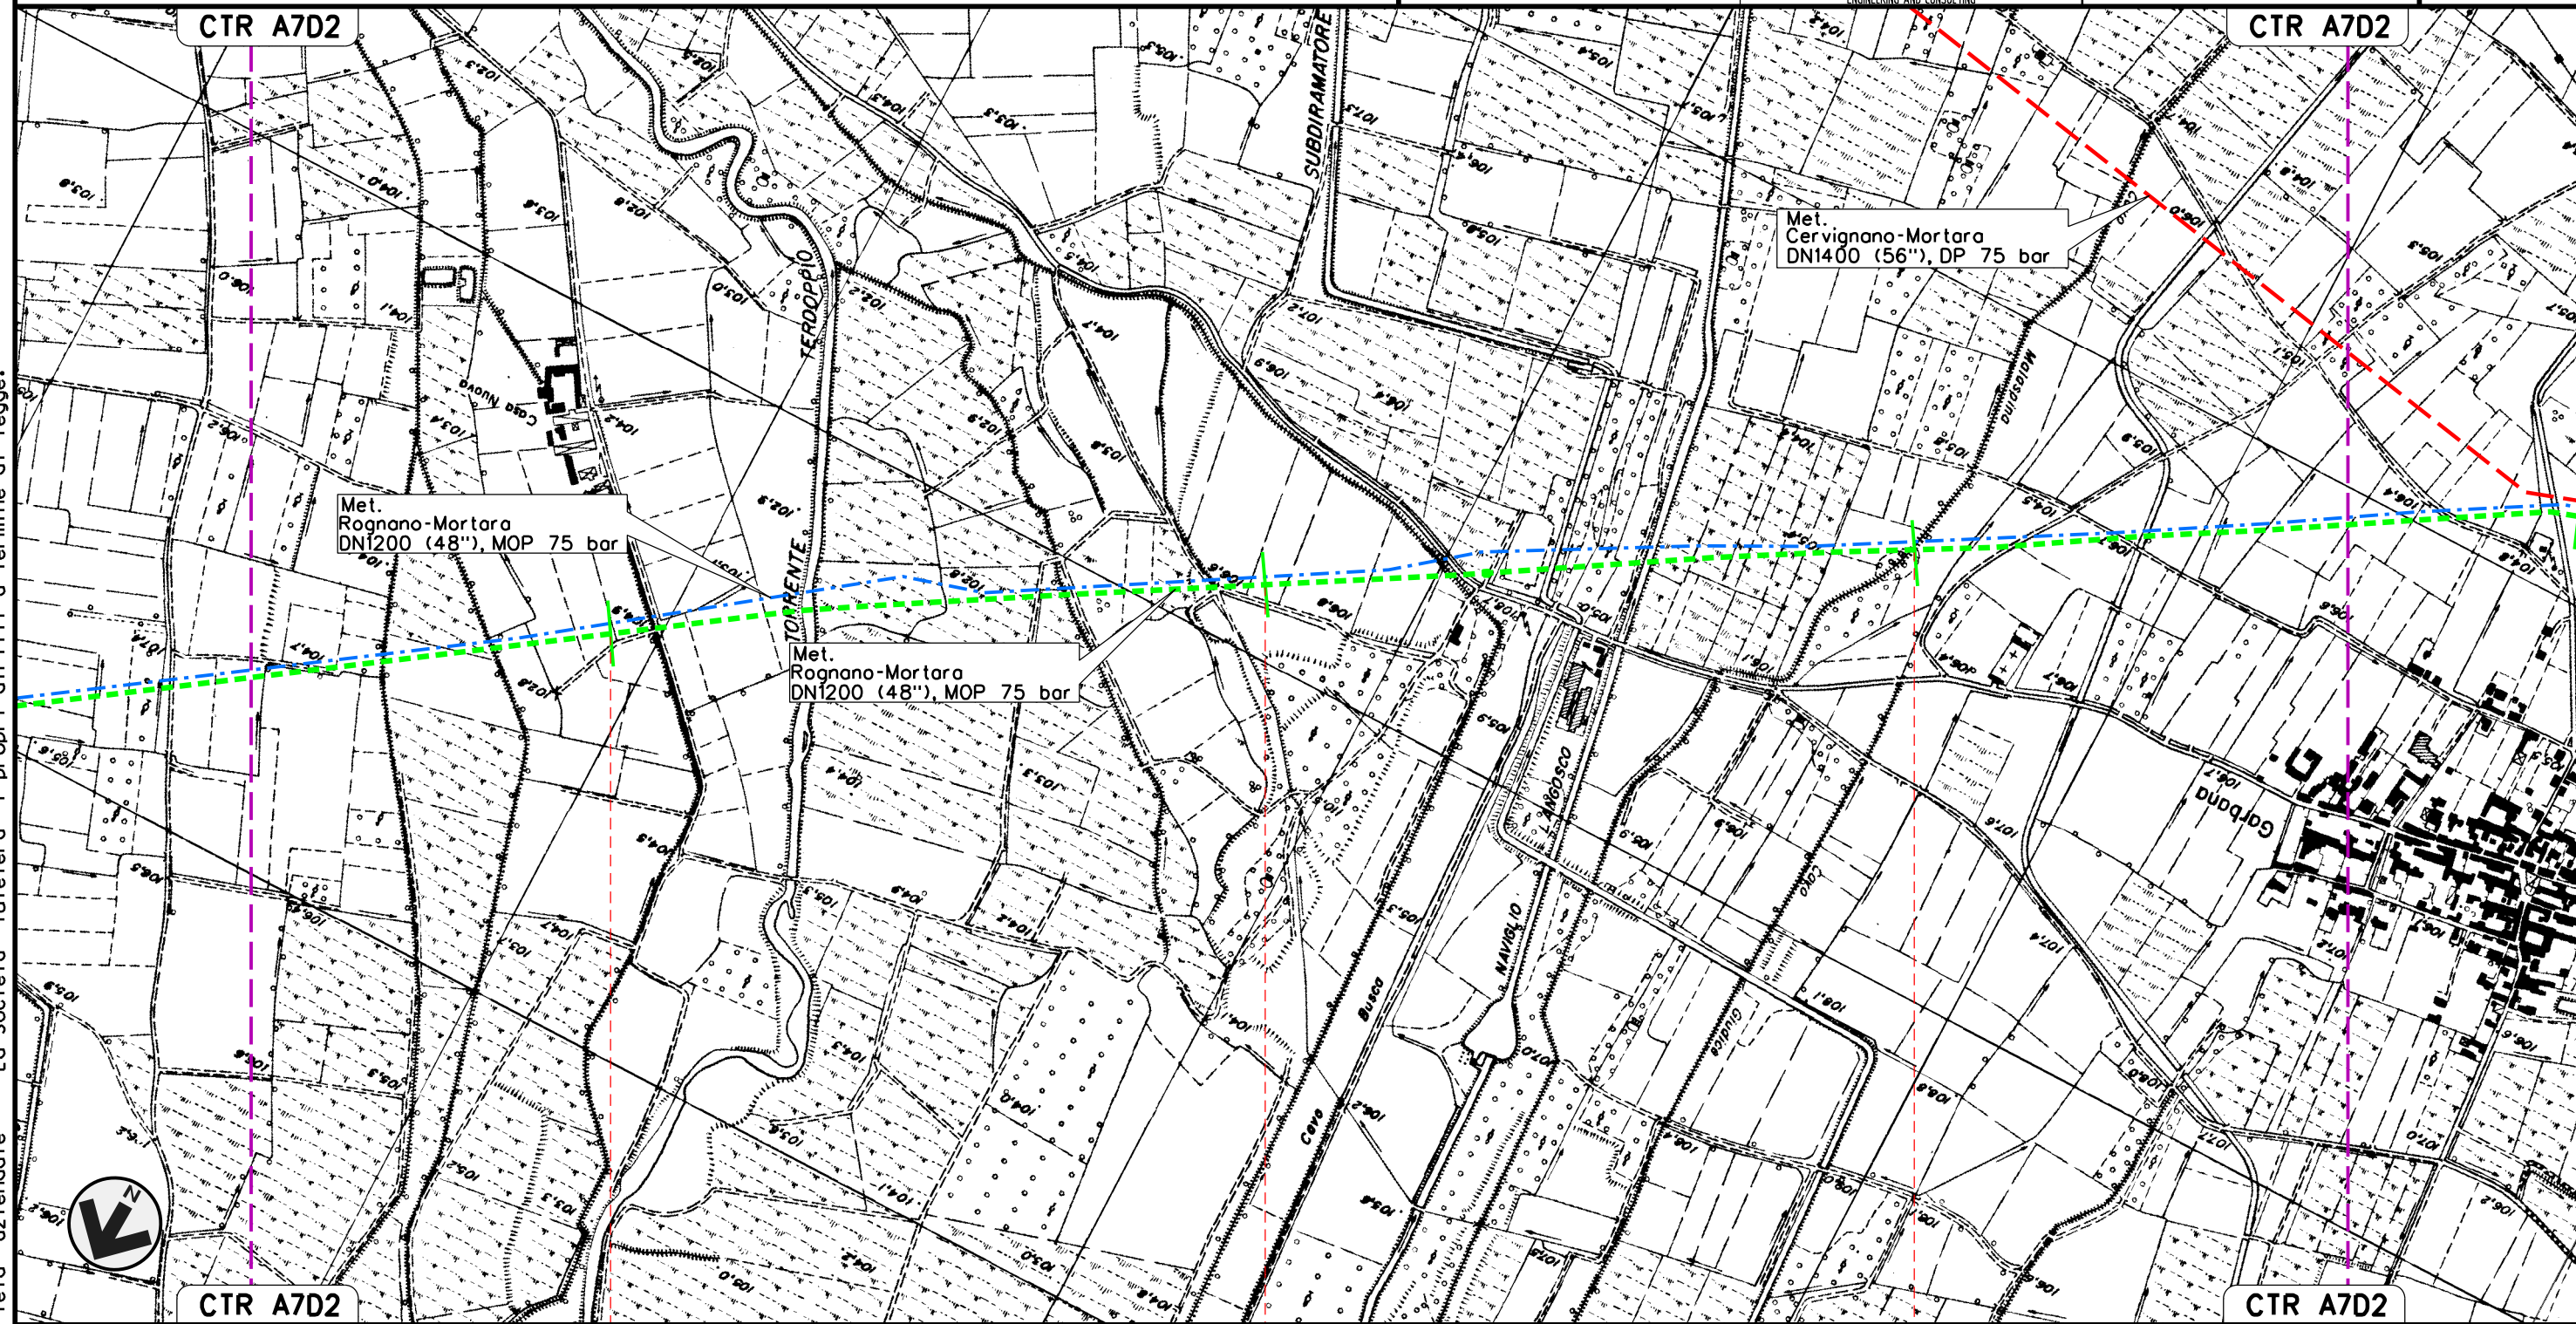

Il presente disegno e' di proprieta' aziendale - La Societa' tutelera' i propri diritti a termine di legge.



CTR A7D2 50 51 52 53

GAMBOLO'  
 PAVIA

J01811-ENV-DW-100-0358	J01811-ENV-DW-100-0357	J01811-ENV-DW-100-0392	J01811-ENV-DW-100-0392	J01811-ENV-DW-100-0392
J01811-ENV-DW-100-0358	J01811-ENV-DW-100-0397	J01811-ENV-DW-100-0397	J01811-ENV-DW-100-0397	J01811-ENV-DW-100-0397




MET. SERGNANO-MORTARA  
 TRATTO CERVIGNANO-MORTARA DN 750 (30"), MOP 70 bar

Rimozione Condotta Esistente  
 OPERE DI MITIGAZIONE E RIPRISTINO



00	02-03-12	EMISSIONE	AGUZZI	SEBASTIANELLI	FRASSINELLI
INDICE	DATA	REVISIONI	ELABORATO	VERIFICATO	APPROVATO
			Dis. J01811-PPL-DW-300-0030		
			Comm. NR/11030		

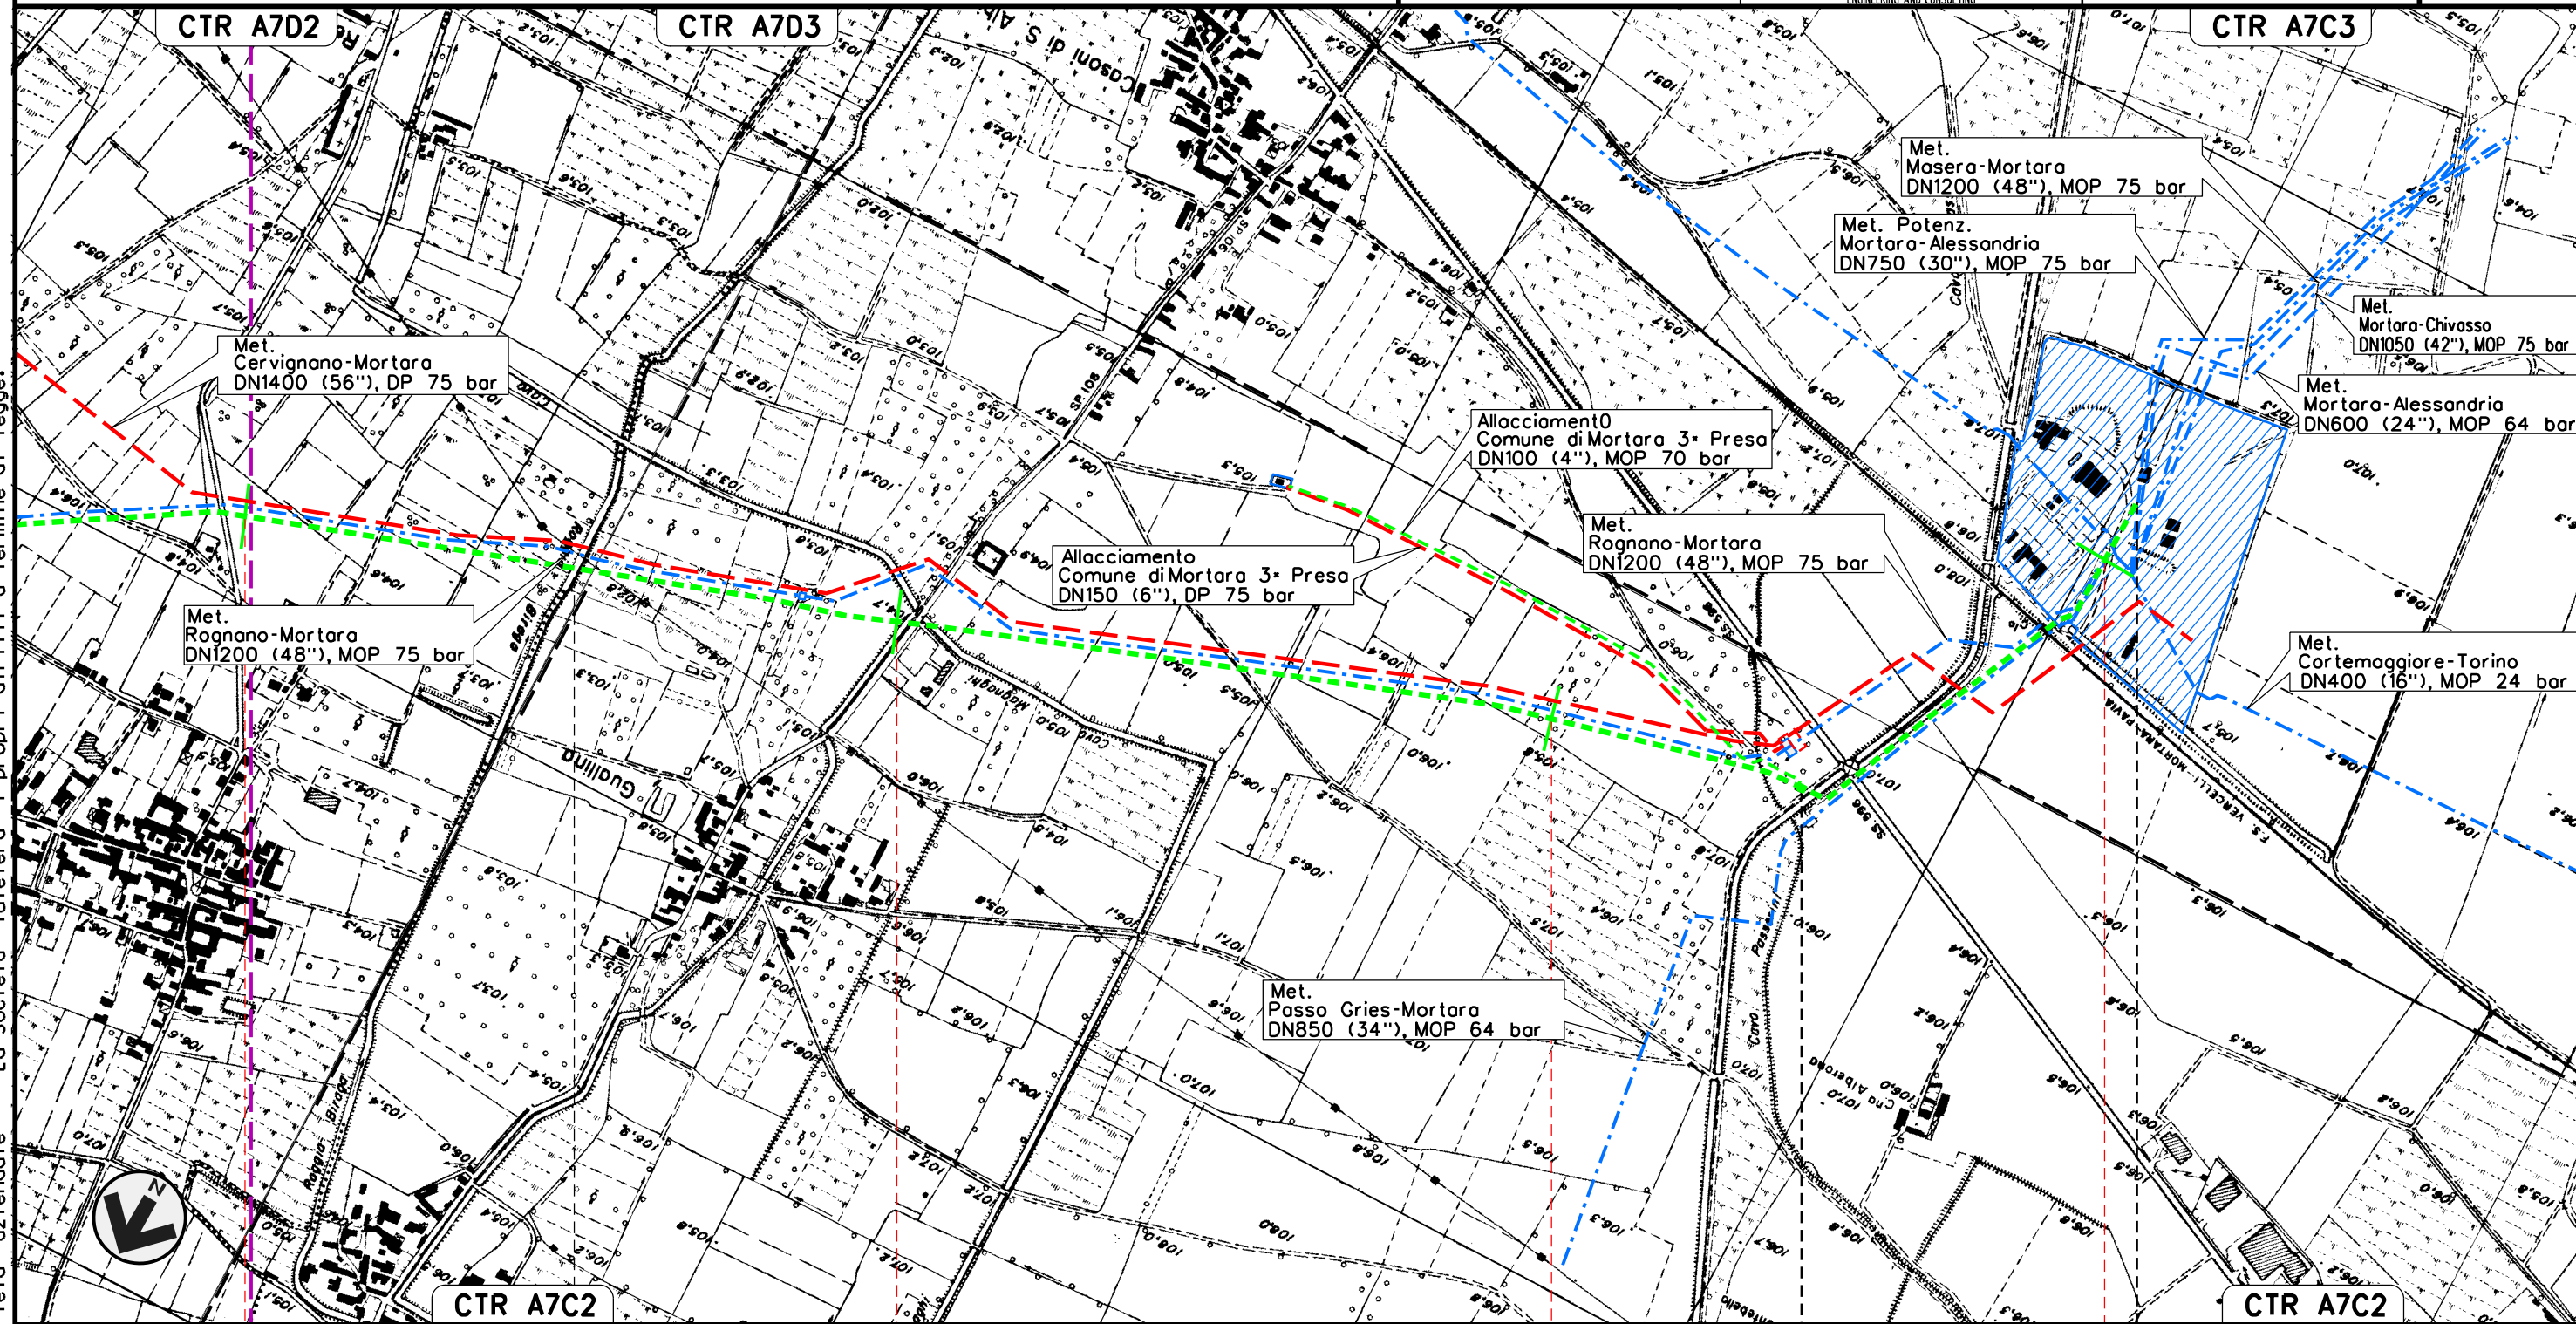Foglio  
 17  
 di 18  
 Scala  
 1:10000















Il presente disegno e' di proprieta' aziendale - La Societa' tutelera' i propri diritti a termine di legge.

53	54	55	56	56+100
GAMBOLO'		MORTARA PAVIA		
J01811-ENV-DW-100-0392		J01811-ENV-DW-100-0392		J01811-ENV-DW-100-0392
J01811-ENV-DW-100-0397		J01811-ENV-DW-100-0397		
J01811-ENV-DW-100-0397		J01811-ENV-DW-100-0397		





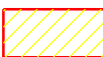




00	02-03-12	EMISSIONE	AGUZZI	SEBASTIANELLI	FRASSINELLI
INDICE	DATA	R E V I S I O N I	ELABORATO	VERIFICATO	APPROVATO
					
			Dis. J01811-PPL-DW-300-0030		
			Comm. NR/11030		


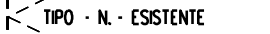
LEGENDA

SIMBOLOGIA CARTOGRAFICA

- |   |  |  |   |
|---|--|--|---|
|  | Metanodotti da porre fuori esercizio e rimuovere |  | Impianti di linea da porre fuori esercizio e rimuovere    |
|  | Metanodotti in progetto                          |  | Impianti di linea in progetto                             |
|  | Metanodotti in esercizio                         |  | Impianti di linea su rete in esercizio                    |
|  | Altre condotte di terzi                          |  | Gallerie, Tunnel, Mini-Microtunnel, Raise Boring e T.O.C. |
|  | Aree impianti stacco-terminale in progetto       |  | T.E.E.M. in progetto                                      |
|  | Aree impianti stacco-terminale esistenti         |  |   |
|  | Limite sovrapposizione fogli                     |  |   |

SIMBOLOGIA MECCANICA

-  Punto di intercettazione di linea (P.I.L.)
-  Punto di intercettazione di derivazione importante (P.I.D.I.)
-  Punto di intercettazione di derivazione semplice con stacco da P.I.L. (P.I.D.S.)
-  Punto di intercettazione e derivazione semplice con stacco da Linea (P.I.D.S.)
-  Punto di intercettazione con discaggio di allacciamento (P.I.D.A.)
-  Punto predisposto per il discaggio di allacciamento (P.P.D.A.)
-  Punto di sezionamento elettrico terminale (P.S.E.T.)
-  Stazione predisposta per lancio e ricevimento PIG
-  Impianto di riduzione/egolazione della pressione

Progressiva chilometrica	<b>N.</b>	
Comuni		
Province		
Impianti		
Opere di sostegno /consolidamento		
Opere di regimazione	idraulica	
Opere di drenaggio	acque superficiali	
Inerbimenti		
Piantagioni		

Il presente disegno e' di proprieta' aziendale - La Societa' tutelera' i propri diritti a termine di legge.