

Il presente disegno e' di proprieta' aziendale - La Societa' tutelera' i propri diritti a termine di legge.



COROGRAFIA Scala 1:250.000


00	02-03-12	EMISSIONE	AGUZZI	SEBASTIANELLI	FRASSINELLI
INDICE	DATA	REVISIONI	ELABORATO	VERIFICATO	APPROVATO
Metanodotto: OPERE CONNESSE AL MET. SERGNANO-MORTARA TRATTO CERVIGNANO-MORTARA DN 750 (30"), MOP 70 bar			Dis. J01811-PPL-DW-400-0030 Fig. 1 di 32		
			Comm. NR/11030		
			INDICE 00		
			Scala 1:10000		
Rimozione Condotte Esistenti OPERE DI MITIGAZIONE E RIPRISTINO			Sostituisce il Sostituito dal		

Allacciamento Comune di Cervignano d'Adda
DN 80 (3"), MOP 70 bar

Rimozione Condotte Esistenti
OPERE DI MITIGAZIONE E RIPRISTINO

00	02-03-12	EMISSIONE	AGUZZI	SEBASTIANELLI	FRASSINELLI
INDICE	DATA	REVISIONI	ELABORATO	VERIFICATO	APPROVATO
			Dis. J01811-PPL-DW-400-0030		
			Comm. NR/11030		

Foglio
2
di 32
Scala
1:10000

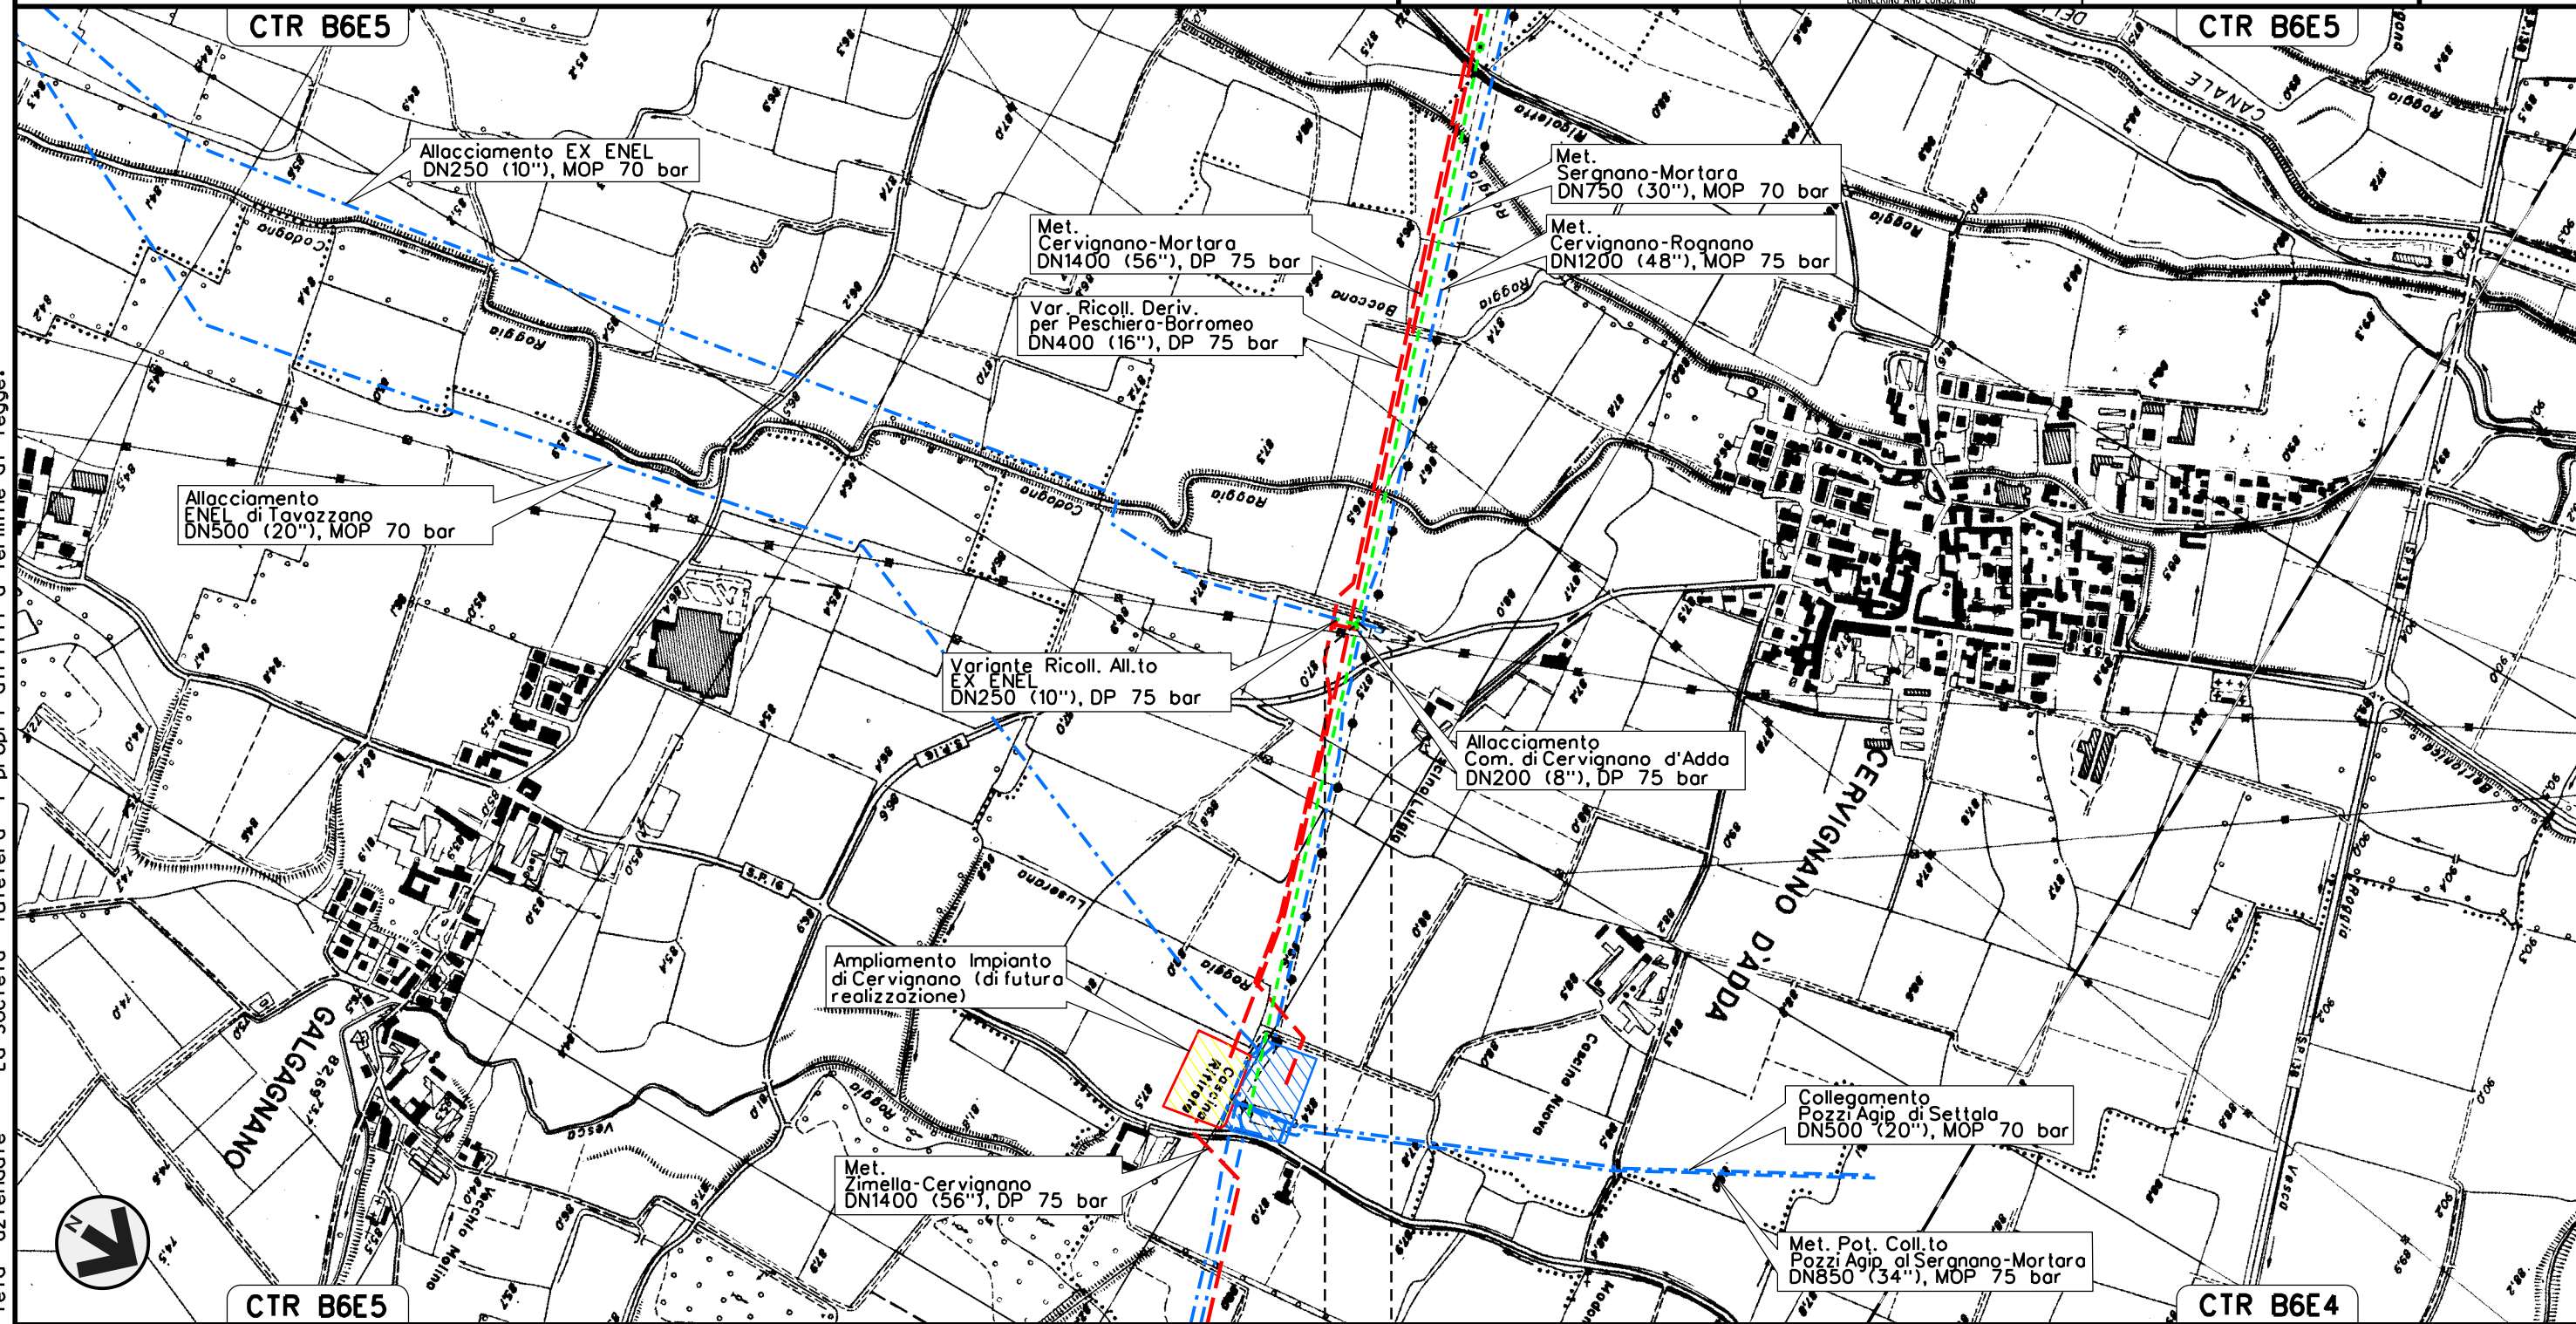

0+000 0+001

CERVIGNANO D'ADDA

LODI




Il presente disegno e' di proprieta' aziendale - La Societa' tutelera' i propri diritti a termine di legge.

Allacciamento EX ENEL
DN 250 (10"), MOP 70 bar

Rimozione Condotte Esistenti
OPERE DI MITIGAZIONE E RIPRISTINO

00	02-03-12	EMISSIONE	AGUZZI	SEBASTIANELLI	FRASSINELLI
INDICE	DATA	REVISIONI	ELABORATO	VERIFICATO	APPROVATO
			Dis. J01811-PPL-DW-400-0030		
			Comm. NR/11030		

Foglio
3
di 32
Scala
1:10000

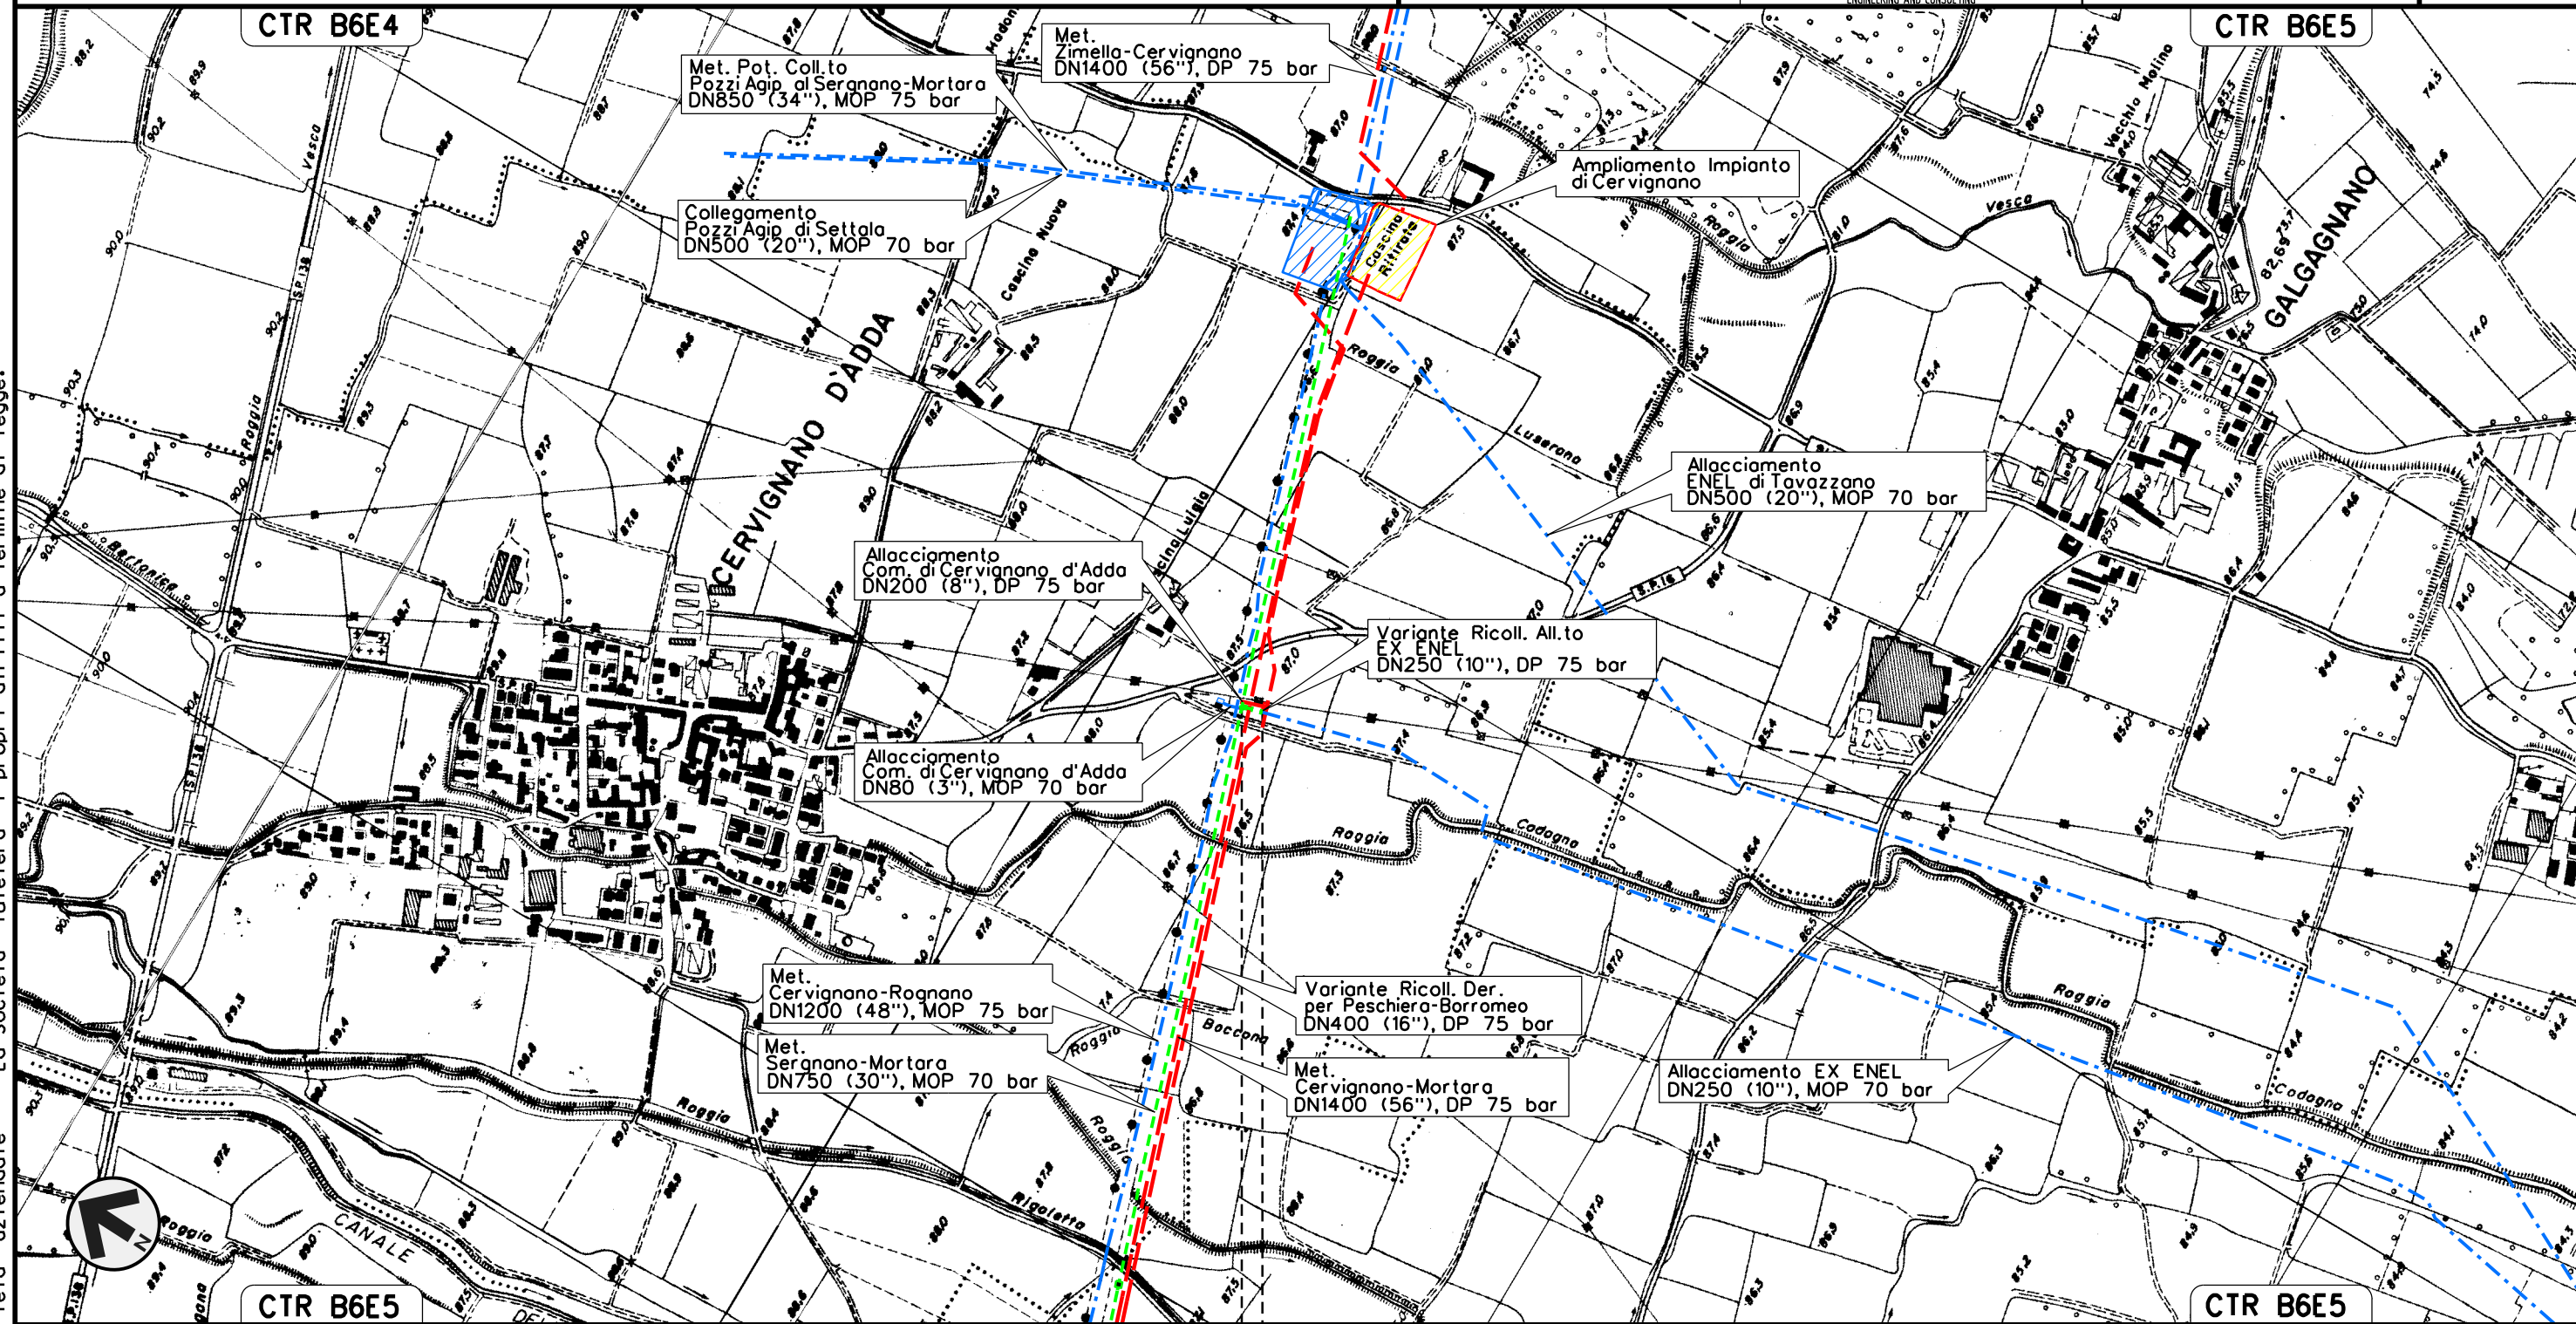

0+000 0+035

- CERVIGNANO D'ADDA
- LODI
- P.I.D.S. N.1 km 0+000


Il presente disegno e' di proprieta' aziendale - La Societa' tutelera' i propri diritti a termine di legge.

Met. Deriv. per Peschiera Borromeo
DN 250 (10"), MOP 70 bar

Rimozione Condotte Esistenti
OPERE DI MITIGAZIONE E RIPRISTINO

00	02-03-12	EMISSIONE	AGUZZI	SEBASTIANELLI	FRASSINELLI
INDICE	DATA	REVISIONI	ELABORATO	VERIFICATO	APPROVATO
			Dis. J01811-PPL-DW-400-0030		
			Comm. NR/11030		

Foglio
4
di 32
Scala
1:10000

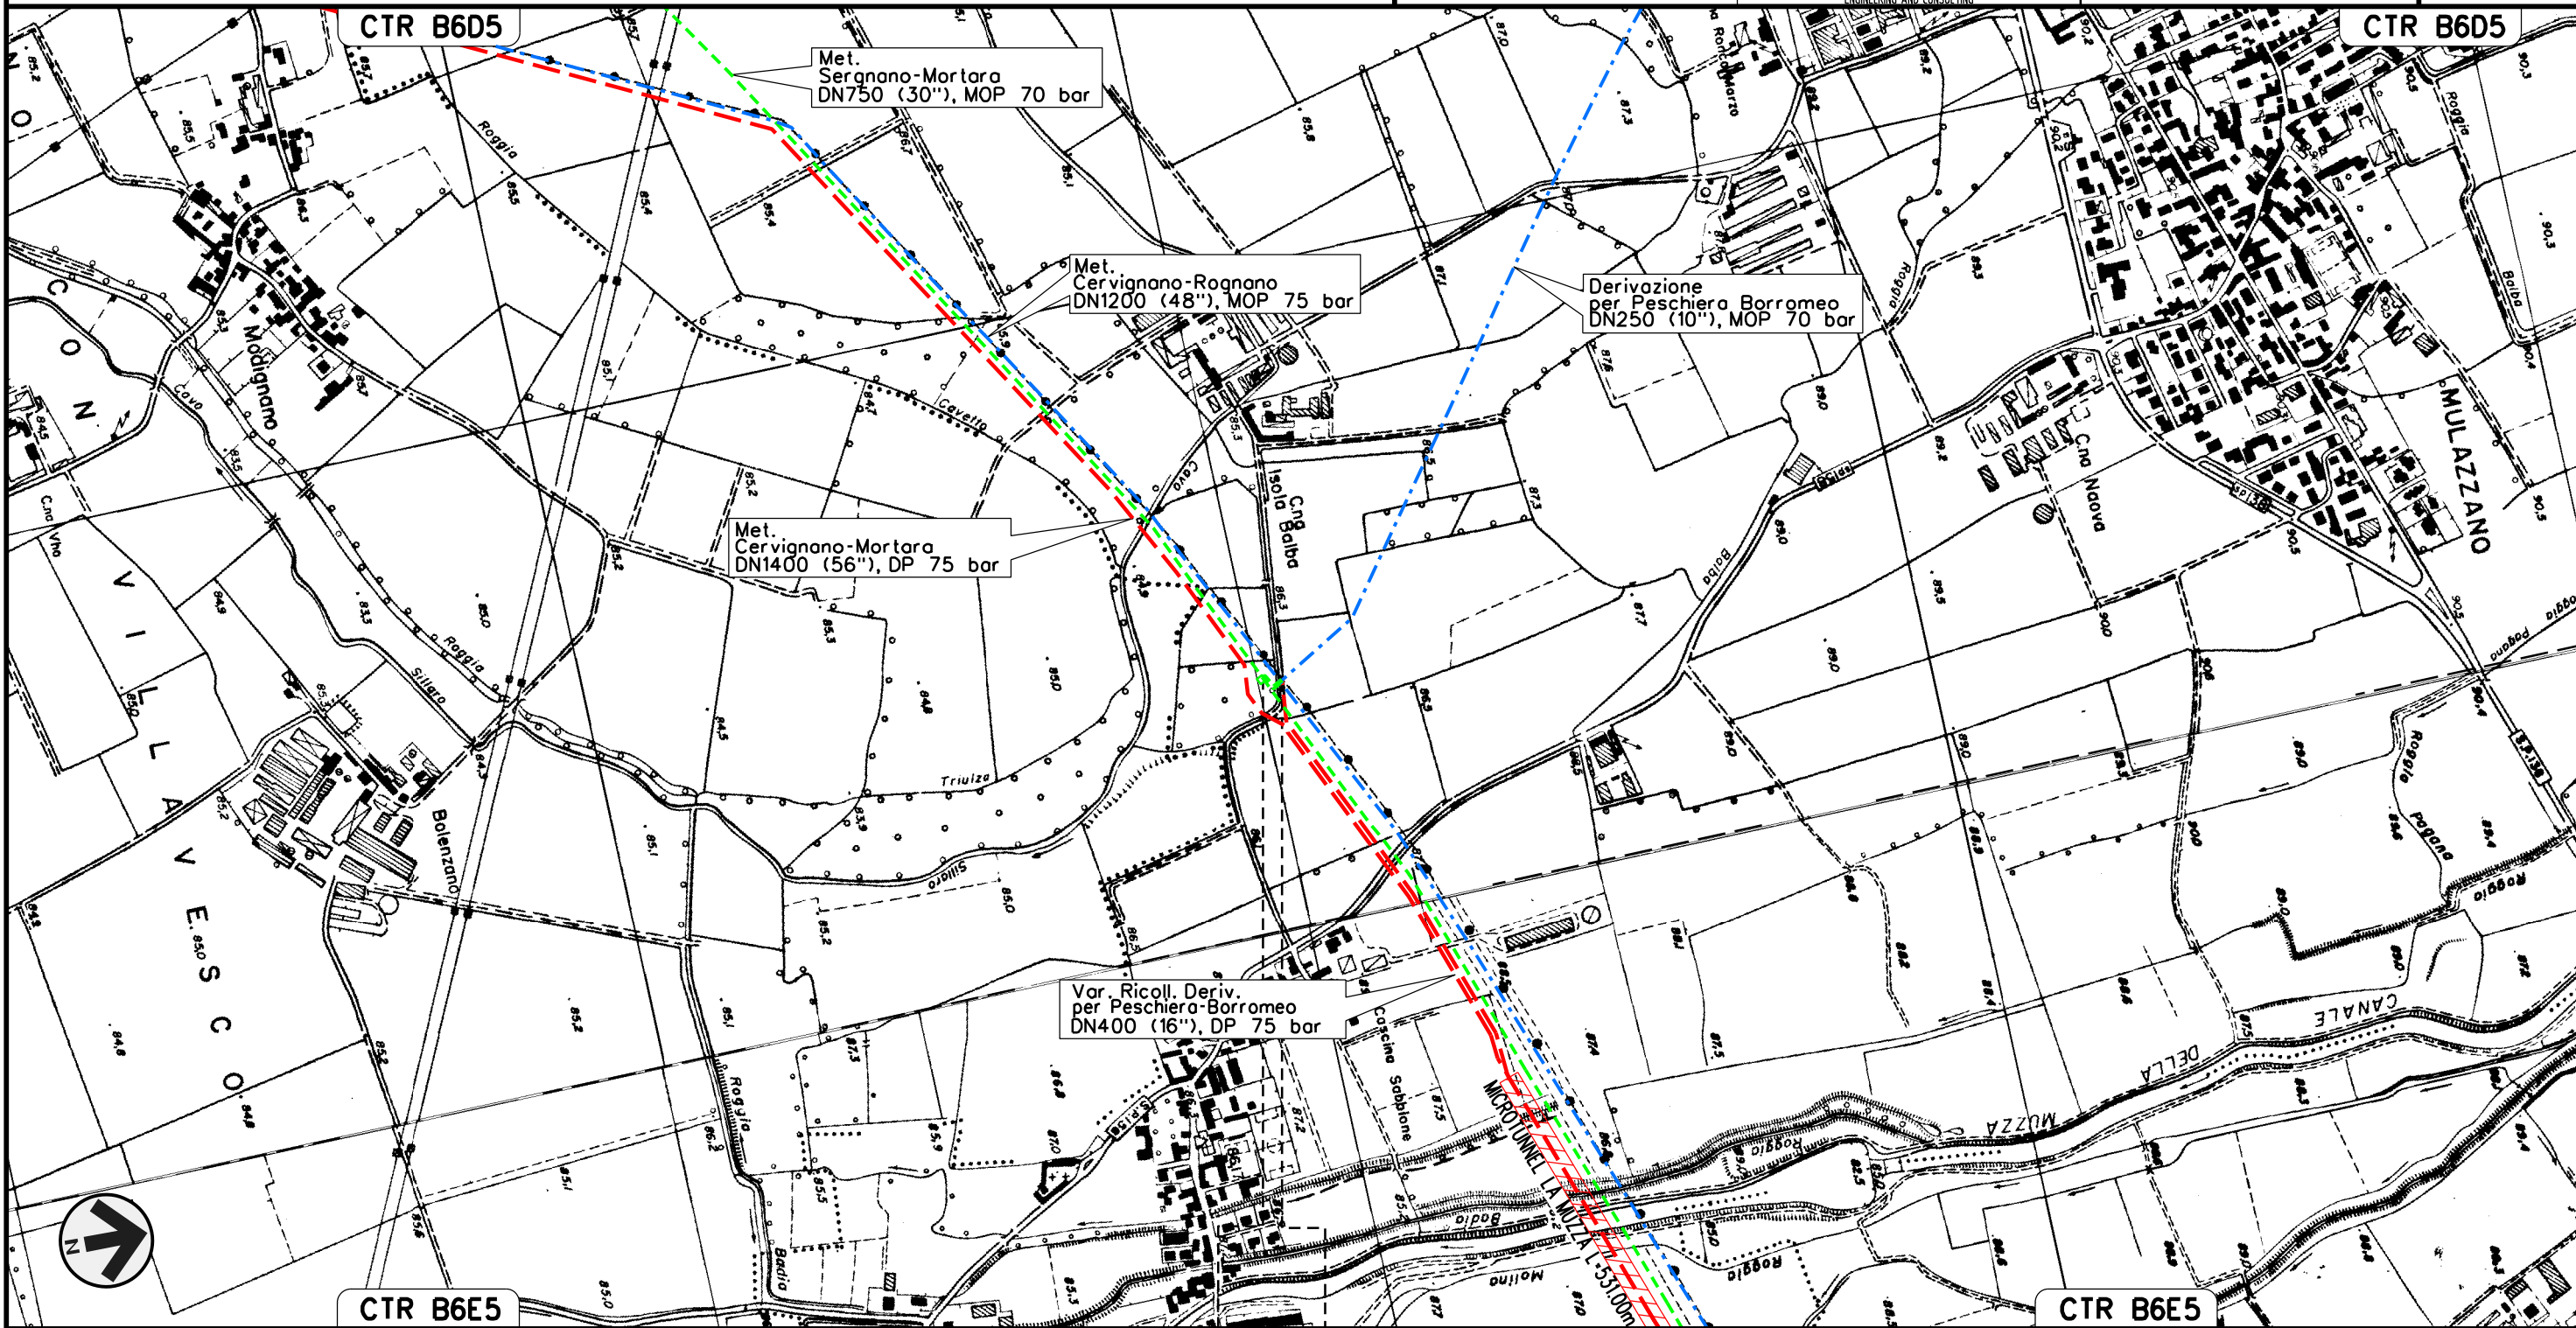

0+000 0+045

MULAZZANO
LODI

Il presente disegno e' di proprieta' aziendale - La Societa' tutelera' i propri diritti a termine di legge.

Met. Deriv. per Dresano
DN 80 (3"), MOP 70 bar

Rimozione Condotte Esistenti
TRACCIATO DI PROGETTO

00 02-03-12 EMISSIONE
INDICE DATA REVISIONI


AGUZZI SEBASTIANELLI FRASSINELLI
ELABORATO VERIFICATO APPROVATO

Foglio
5
di 32
Scala
1:10000



Dis. J01811-PPL-DW-400-0001

Comm. NR/11030

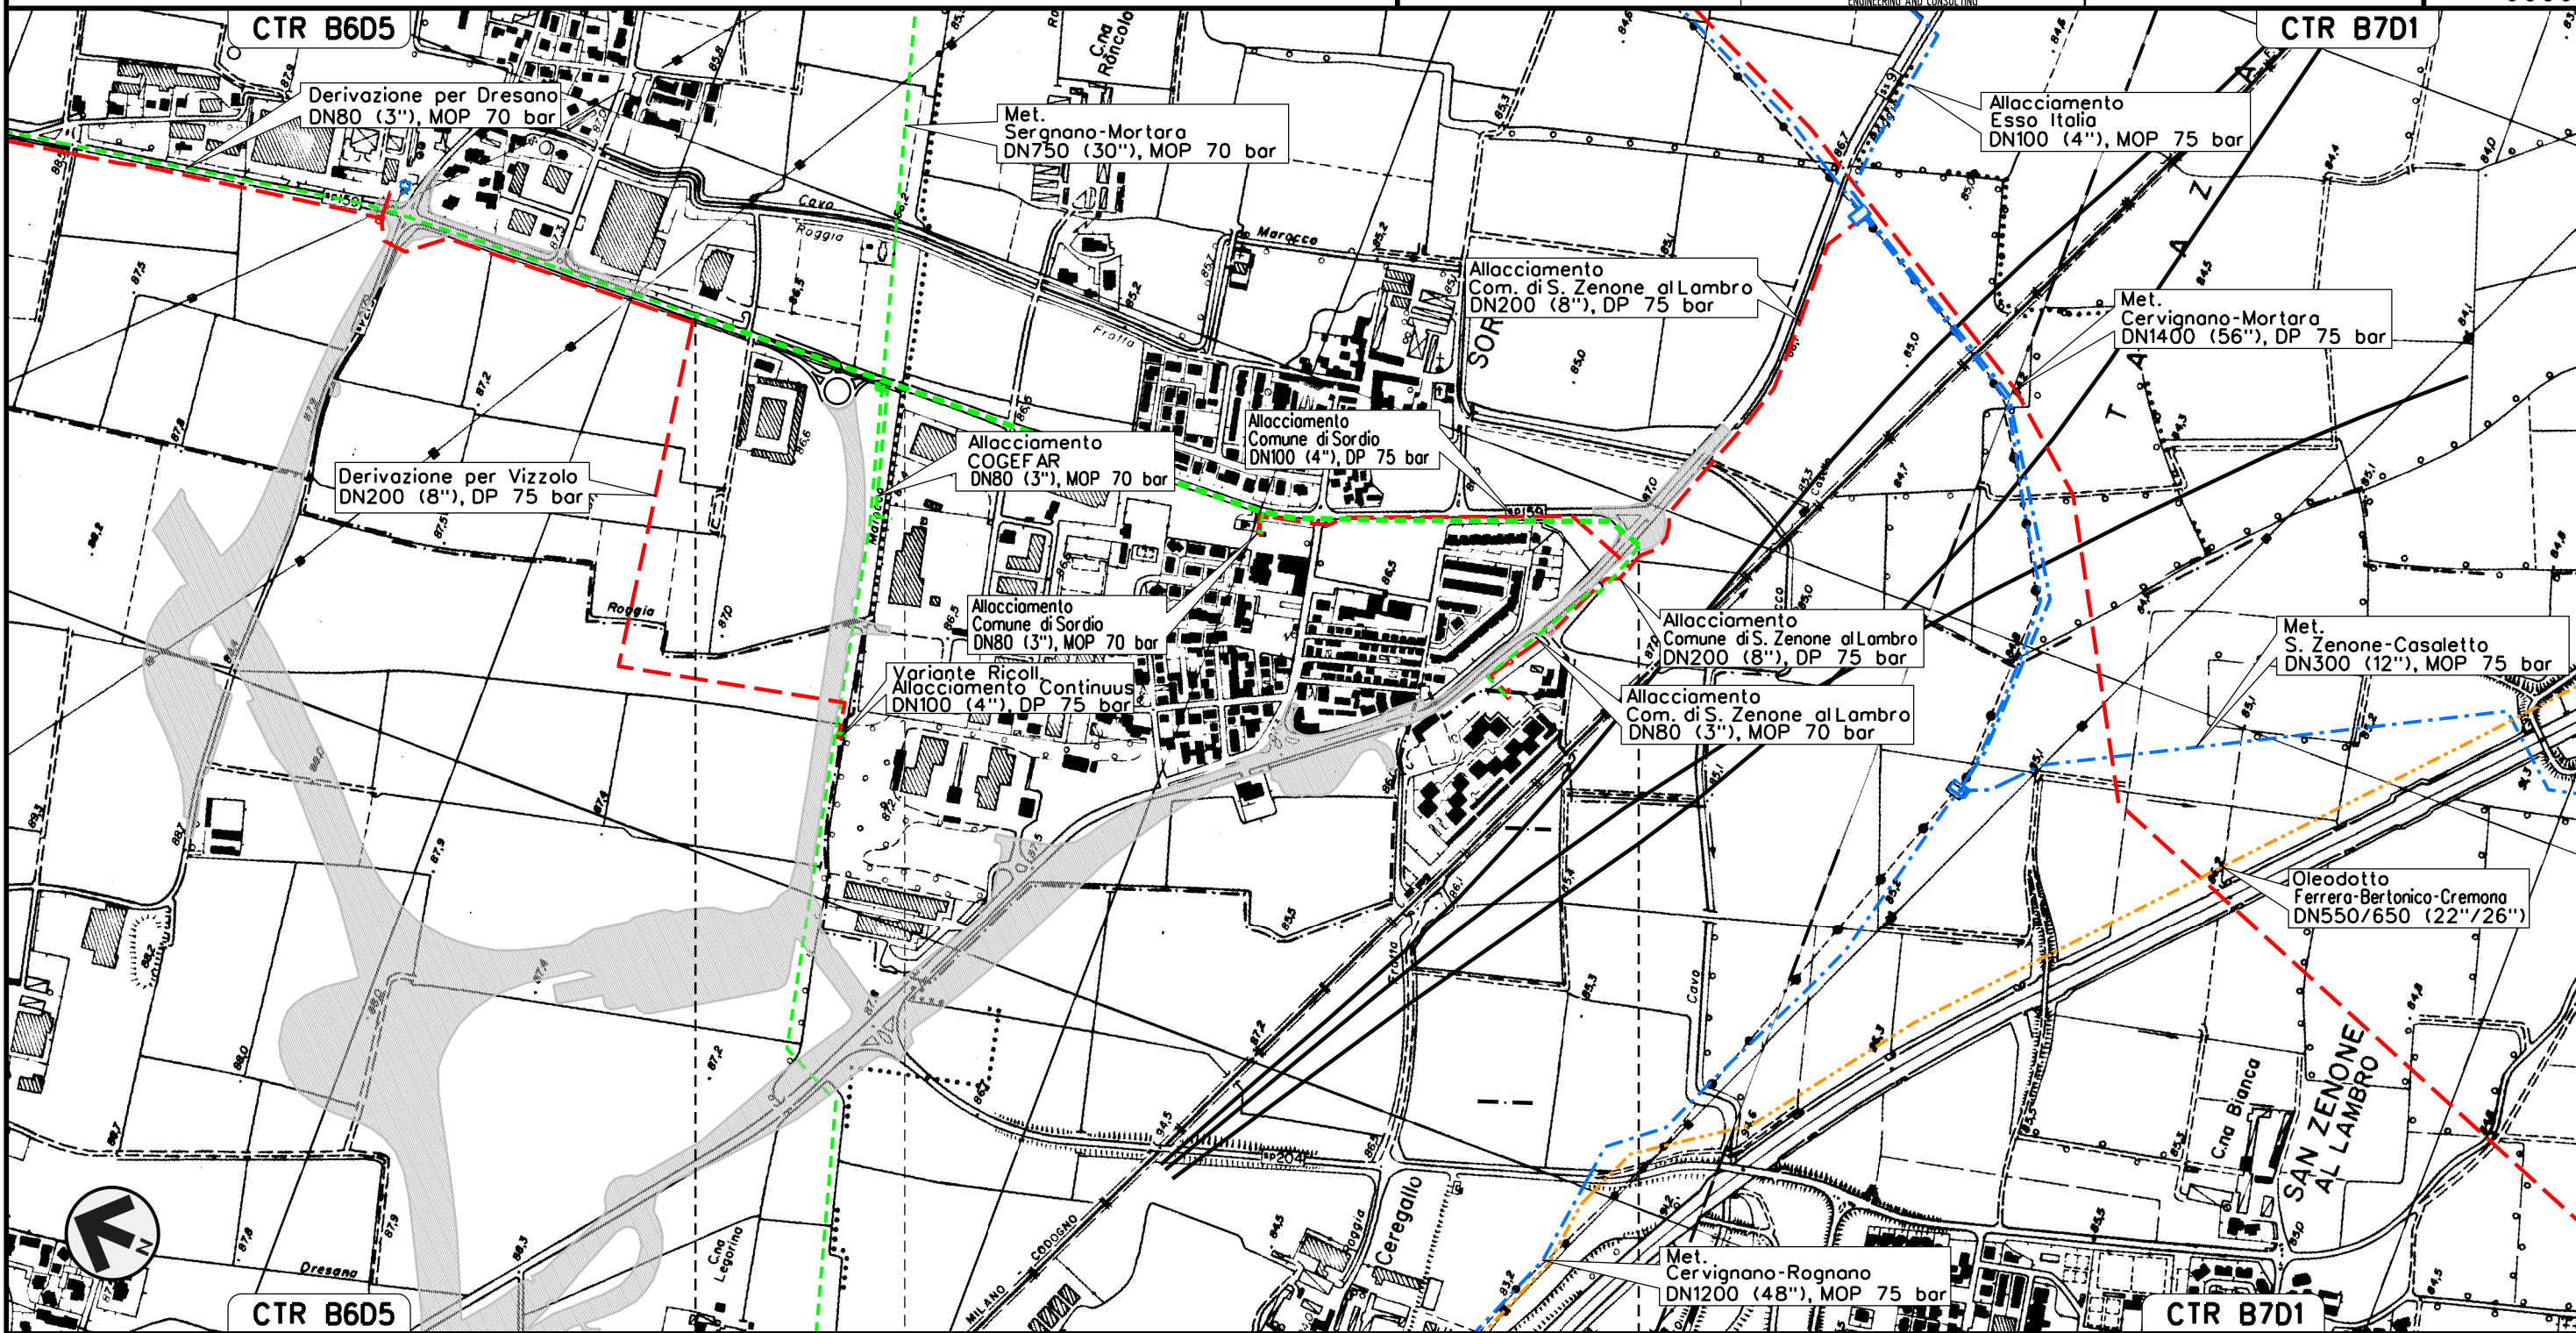

0+000

1+510

CASALMAIOCCO



SORDIO
LODI

Il presente disegno e' di proprieta' aziendale - La Societa' tutelera' i propri diritti a termine di legge.

Allacciamento Comune di Sordio

DN 80 (3"), MOP 70 bar

Rimozione Condotte Esistenti
OPERE DI MITIGAZIONE E RIPRISTINO

00	02-03-12	EMISSIONE	AGUZZI	SEBASTIANELLI	FRASSINELLI
INDICE	DATA	REVISIONI	ELABORATO	VERIFICATO	APPROVATO
					
			Dis. J01811-PPL-DW-400-0030		
			Comm. NR/11030		

Foglio
6
di 32
Scala
1:10000



0 + 000 0 + 035

SORDIO
LODI

P.I.D.A. N.1 km 0-035

Il presente disegno e' di proprieta' aziendale - La Societa' tutelera' i propri diritti a termine di legge.

Allacciamento CO.GE.FAR

DN 80 (3"), MOP 70 bar

Rimozione Condotte Esistenti
OPERE DI MITIGAZIONE E RIPRISTINO

00 02-03-12 EMISSIONE

INDICE DATA REVISIONI



AGUZZI SEBASTIANELLI FRASSINELLI

ELABORATO VERIFICATO APPROVATO

Dis. J01811-PPL-DW-400-0030


Comm. NR/11030

Foglio

7

di 32

Scala
1:10000

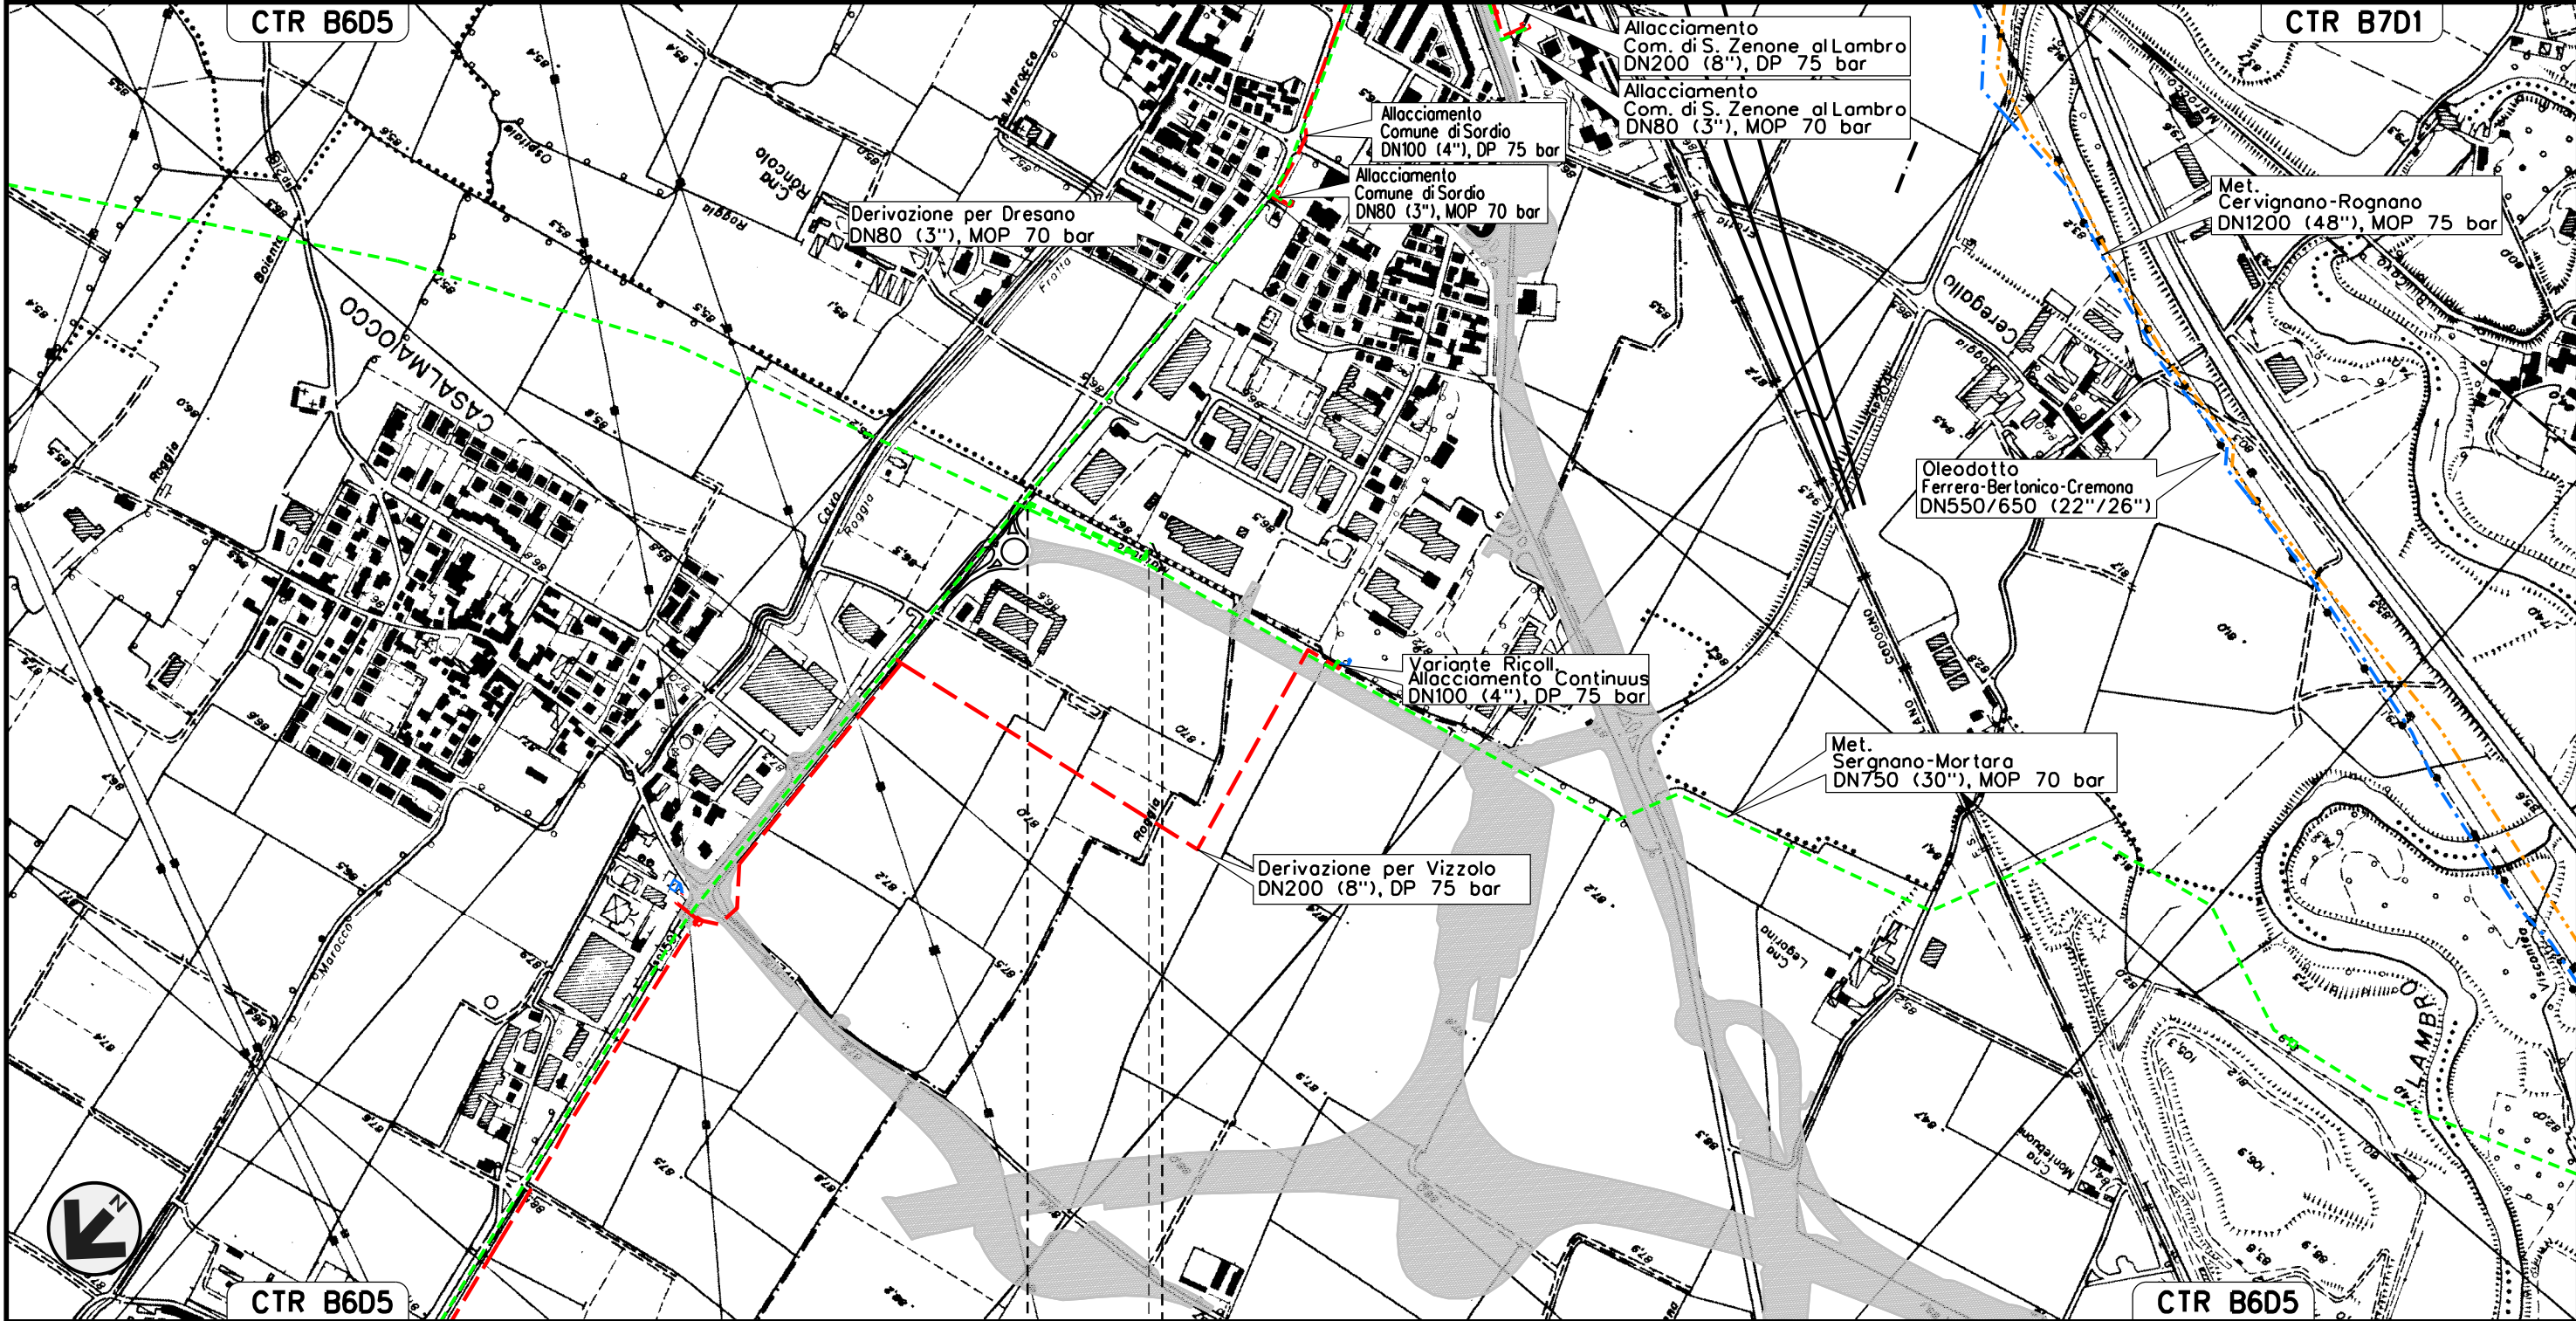

0+000 0+245

CASALMAIOCCO - SORDIO

LODI




Il presente disegno e' di proprieta' aziendale - La Societa' tutelera' i propri diritti a termine di legge.

Allacciamento Comune di S. Zenone al Lambro
DN 80 (3"), MOP 70 bar

Rimozione Condotte Esistenti
OPERE DI MITIGAZIONE E RIPRISTINO

00	02-03-12	EMISSIONE	AGUZZI	SEBASTIANELLI	FRASSINELLI
INDICE	DATA	REVISIONI	ELABORATO	VERIFICATO	APPROVATO
			Dis. J01811-PPL-DW-400-0030		
			Comm. NR/11030		

Foglio
8
di 32
Scala
1:10000

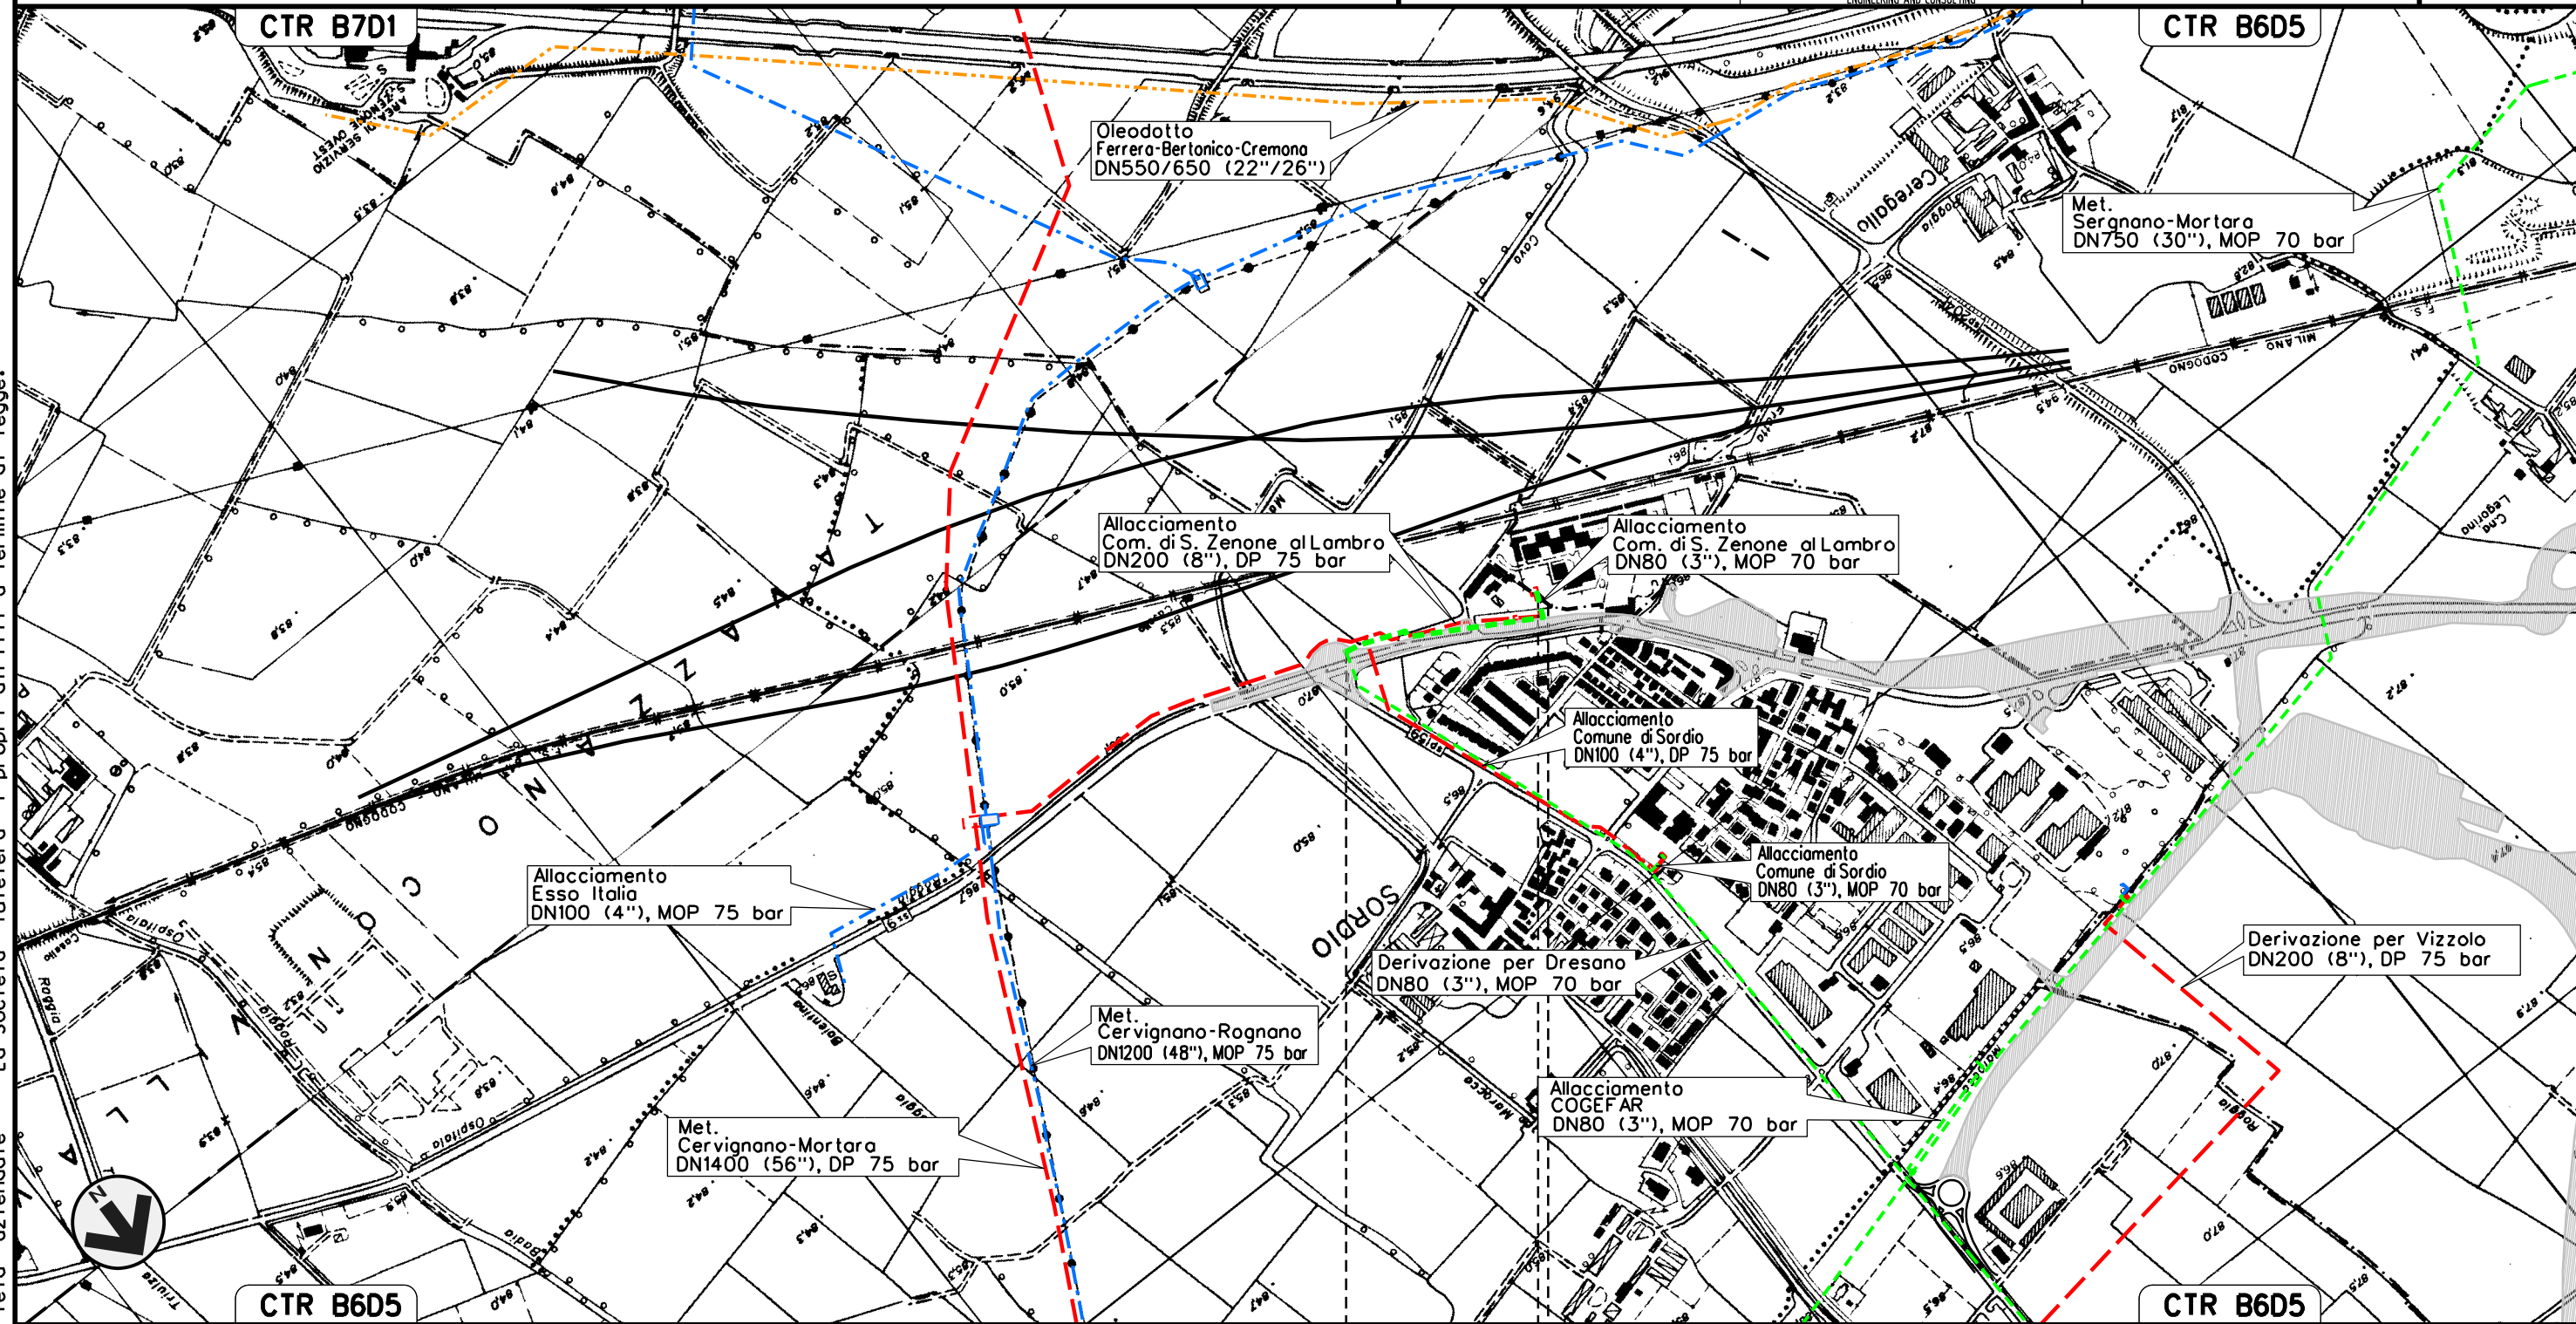

Il presente disegno e' di proprieta' aziendale - La Societa' tutelera' i propri diritti a termine di legge.

0+000 0+350

SORDIO • S. ZENONE AL LAMBRO
LODI • MILANO



Allacciamento Continuus
DN 80 (3"), MOP 70 bar

Rimozione Condotte Esistenti
OPERE DI MITIGAZIONE E RIPRISTINO


00 02-03-12 EMISSIONE
INDICE DATA R E V I S I O N I

AGUZZI SEBASTIANELLI FRASSINELLI
ELABORATO VERIFICATO APPROVATO

Foglio
9
di 32
Scala
1:10000



Dis. J01811-PPL-DW-400-0030
Comm. NR/11030

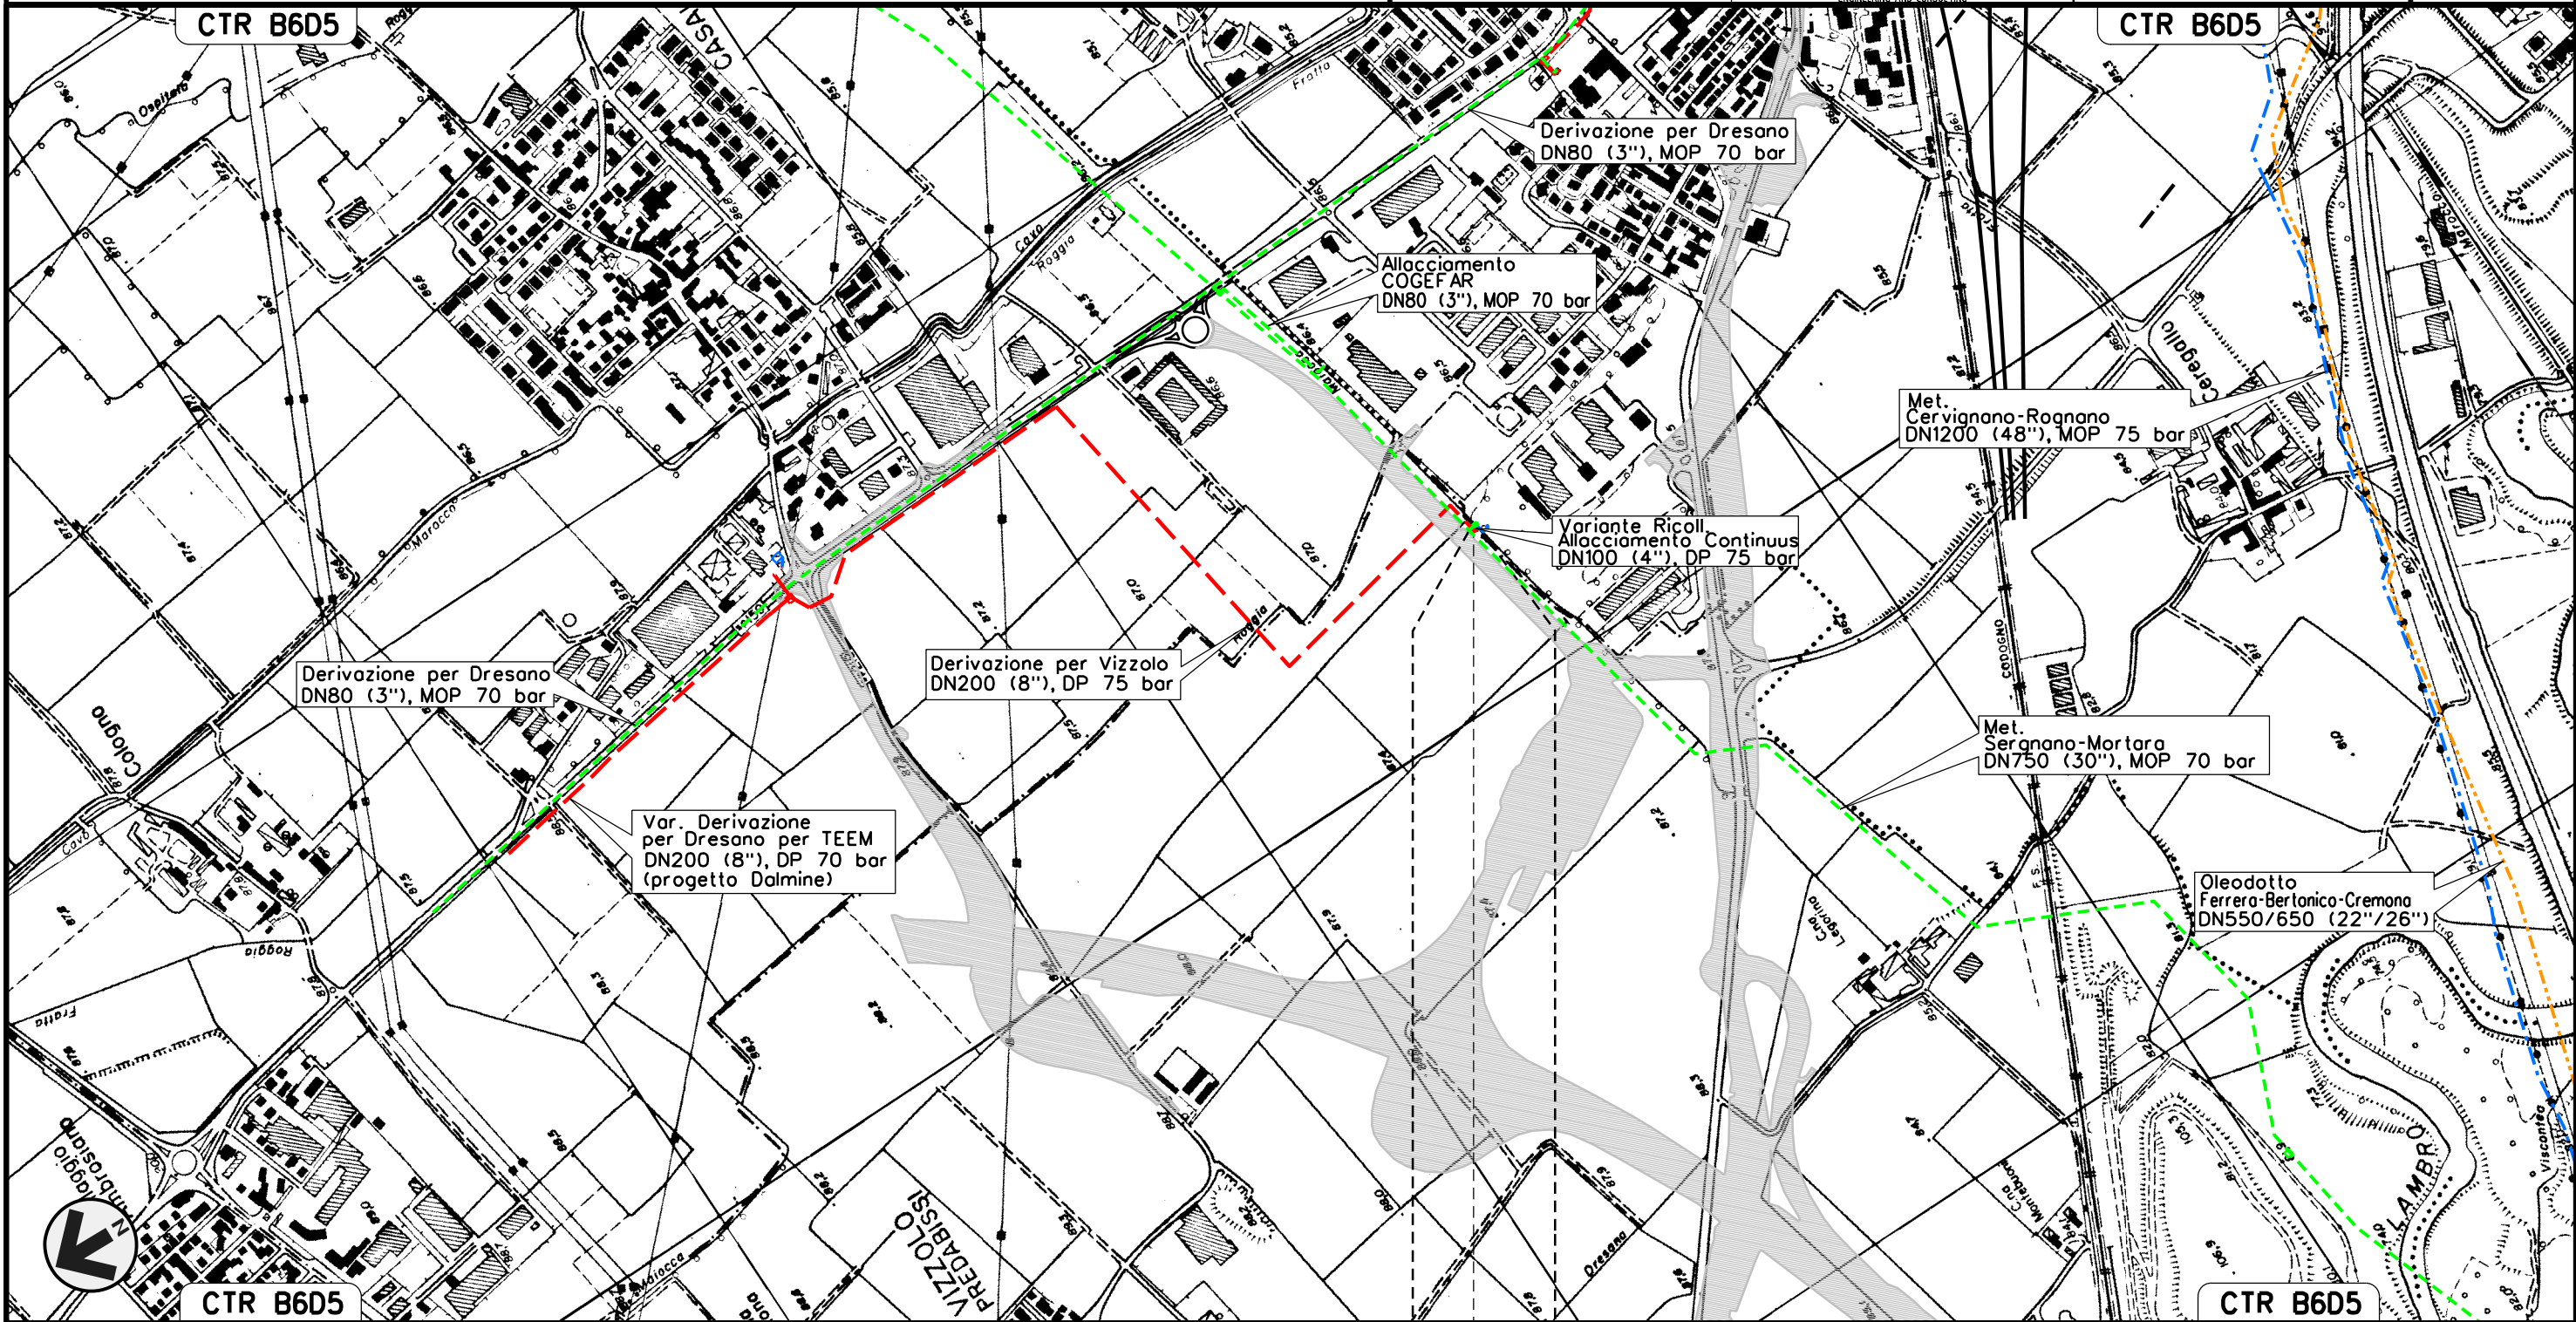

0+000 0+020


VIZZOLO PREDABISSI	→	SORDIO
MILANO	→	LODI

Il presente disegno e' di proprieta' aziendale - La Societa' tutelera' i propri diritti a termine di legge.

Metanodotto Cerro al Lambro – Milano
DN 400 (16"), MOP 24 bar

Rimozione Condotte Esistenti
OPERE DI MITIGAZIONE E RIPRISTINO

00	02-03-12	EMISSIONE	AGUZZI	SEBASTIANELLI	FRASSINELLI	Foglio 10 di 32
INDICE	DATA	REVISIONI	ELABORATO	VERIFICATO	APPROVATO	
			Dis. J01811-PPL-DW-400-0030			Scala 1:10000
			Comm. NR/11030			

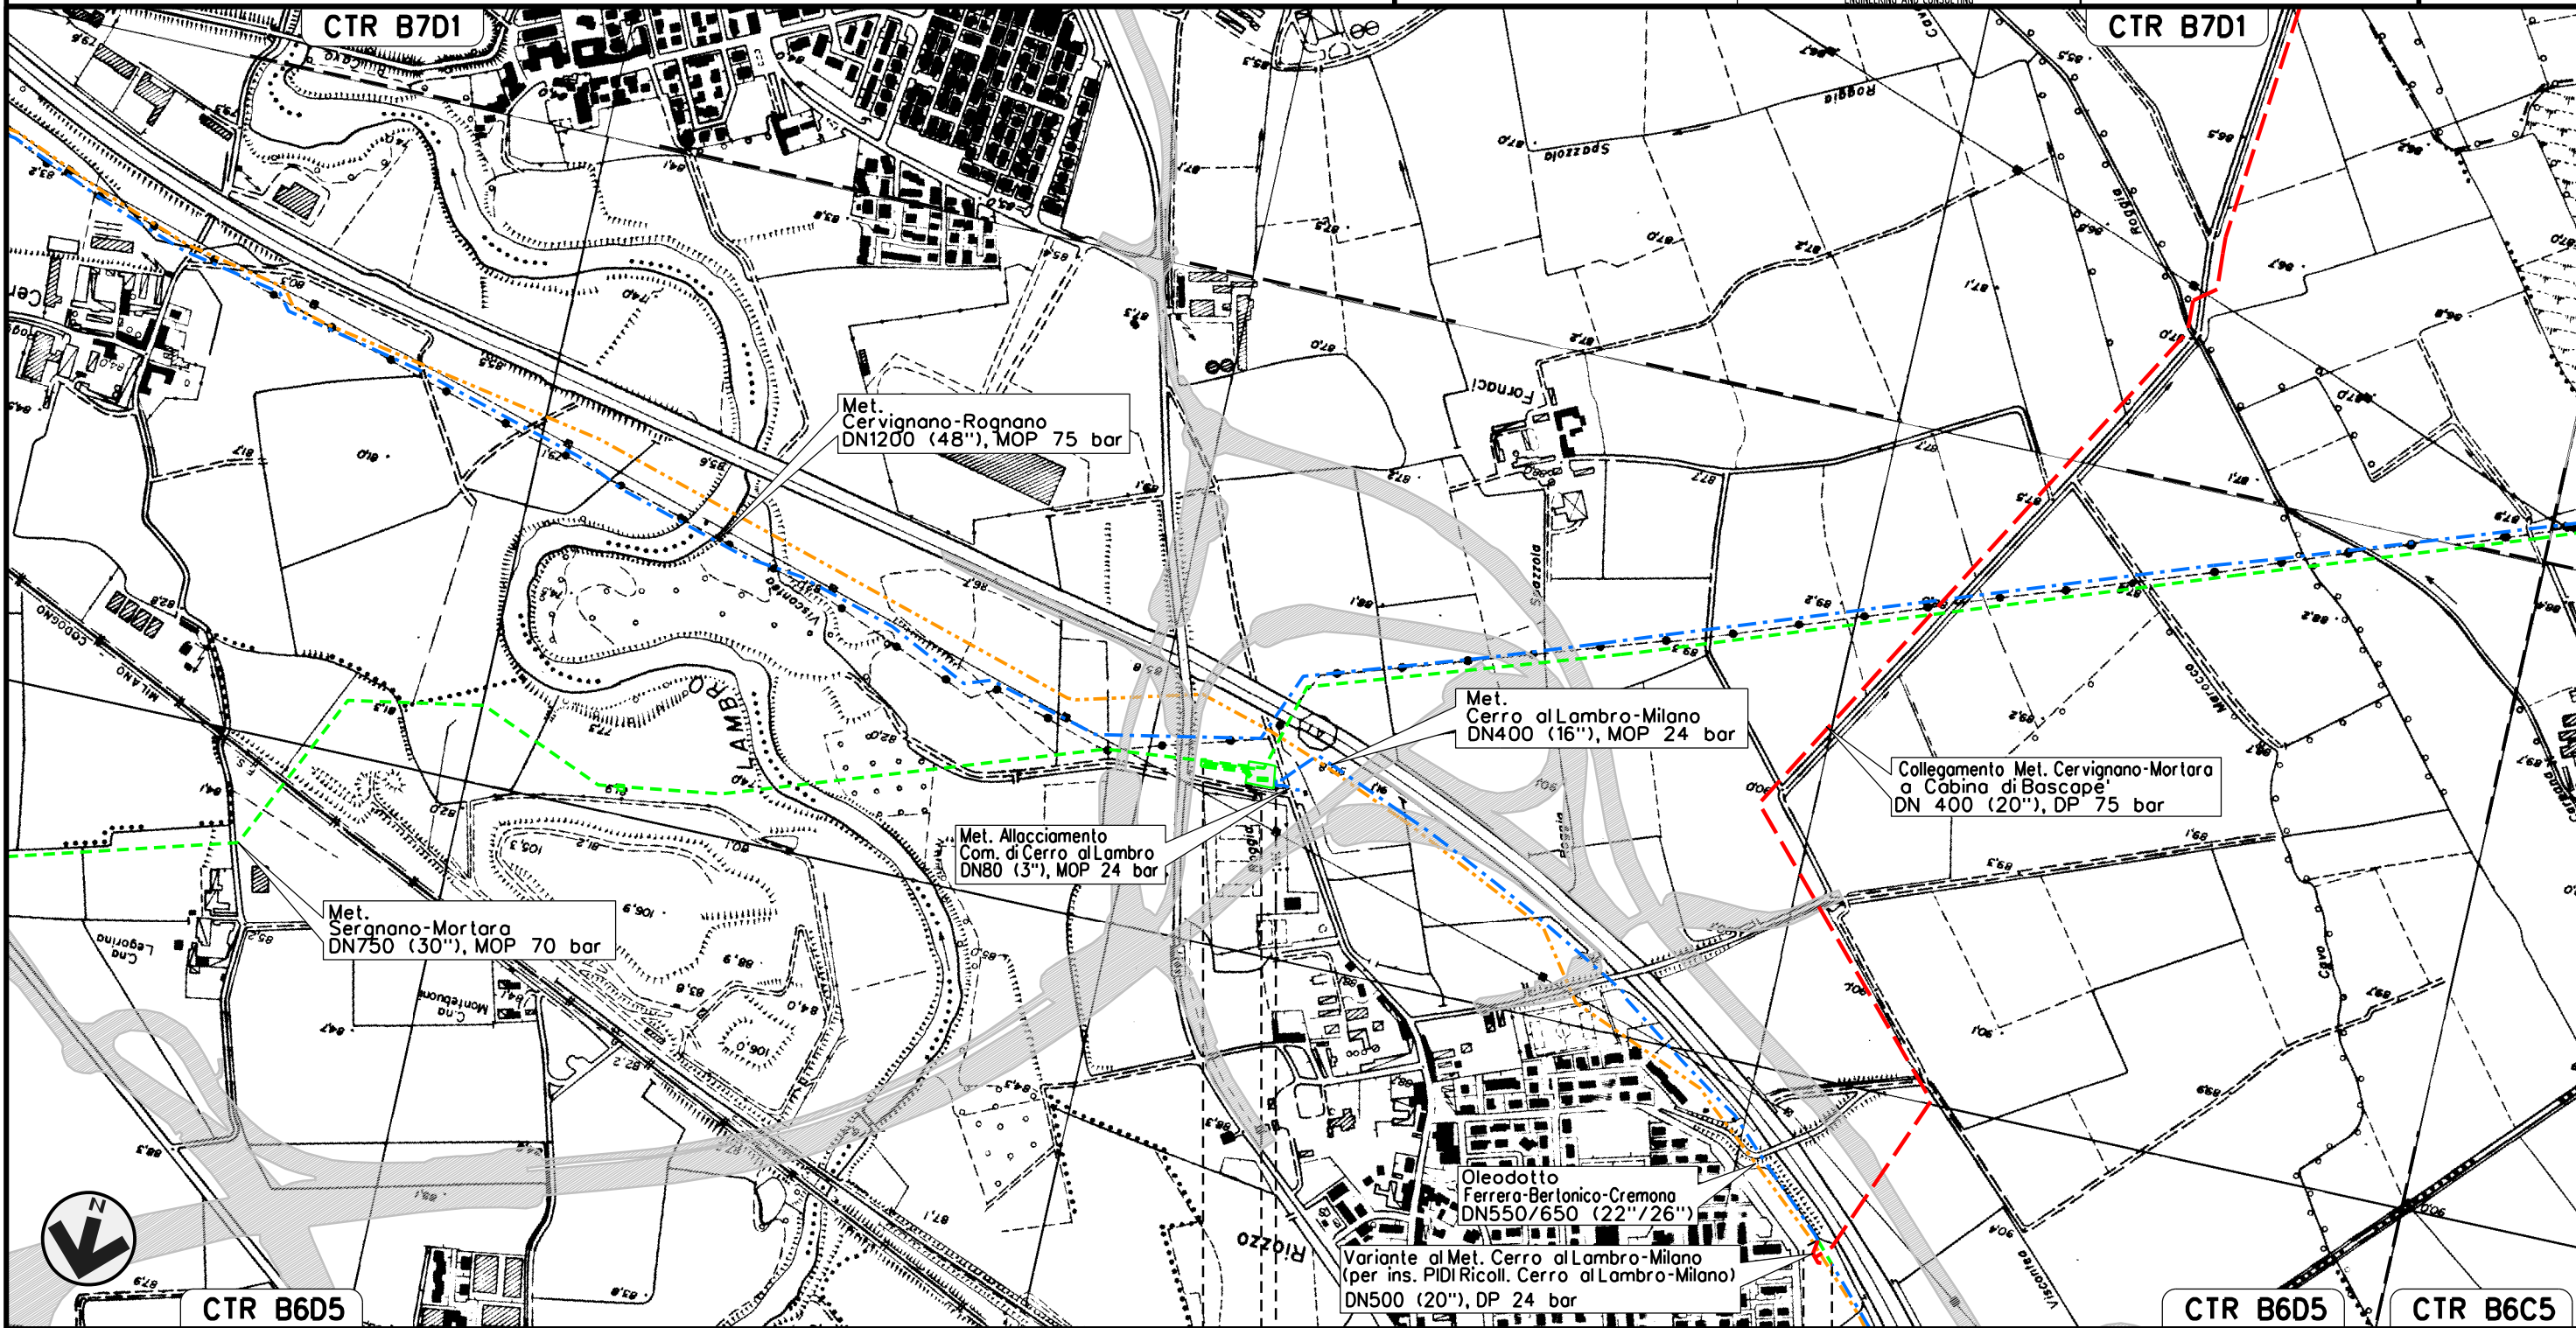

Il presente disegno e' di proprieta' aziendale - La Societa' tutelera' i propri diritti a termine di legge.



CTR B6D5

CTR B6D5

CTR B6C5

0+000 0+115 0+000 0+040


CERRO AL LAMBRO —> MILANO CERRO AL LAMBRO —> MILANO

IMPIANTO HPRS N. 254 km 0+080

Collegamento tra Cabina di Riduzione n. 254
e P.I.D.I. n. 5 su Met. SERGNANO-MORTARA DN 400 (16"), MOP 24 bar

Rimozione Condotte Esistenti
OPERE DI MITIGAZIONE E RIPRISTINO

00	02-03-12	EMISSIONE	AGUZZI	SEBASTIANELLI	FRASSINELLI	Foglio
INDICE	DATA	REVISIONI	ELABORATO	VERIFICATO	APPROVATO	11
			Dis. J01811-PPL-DW-400-0030			di 32
			Comm. NR/11030			Scala
						1:10000

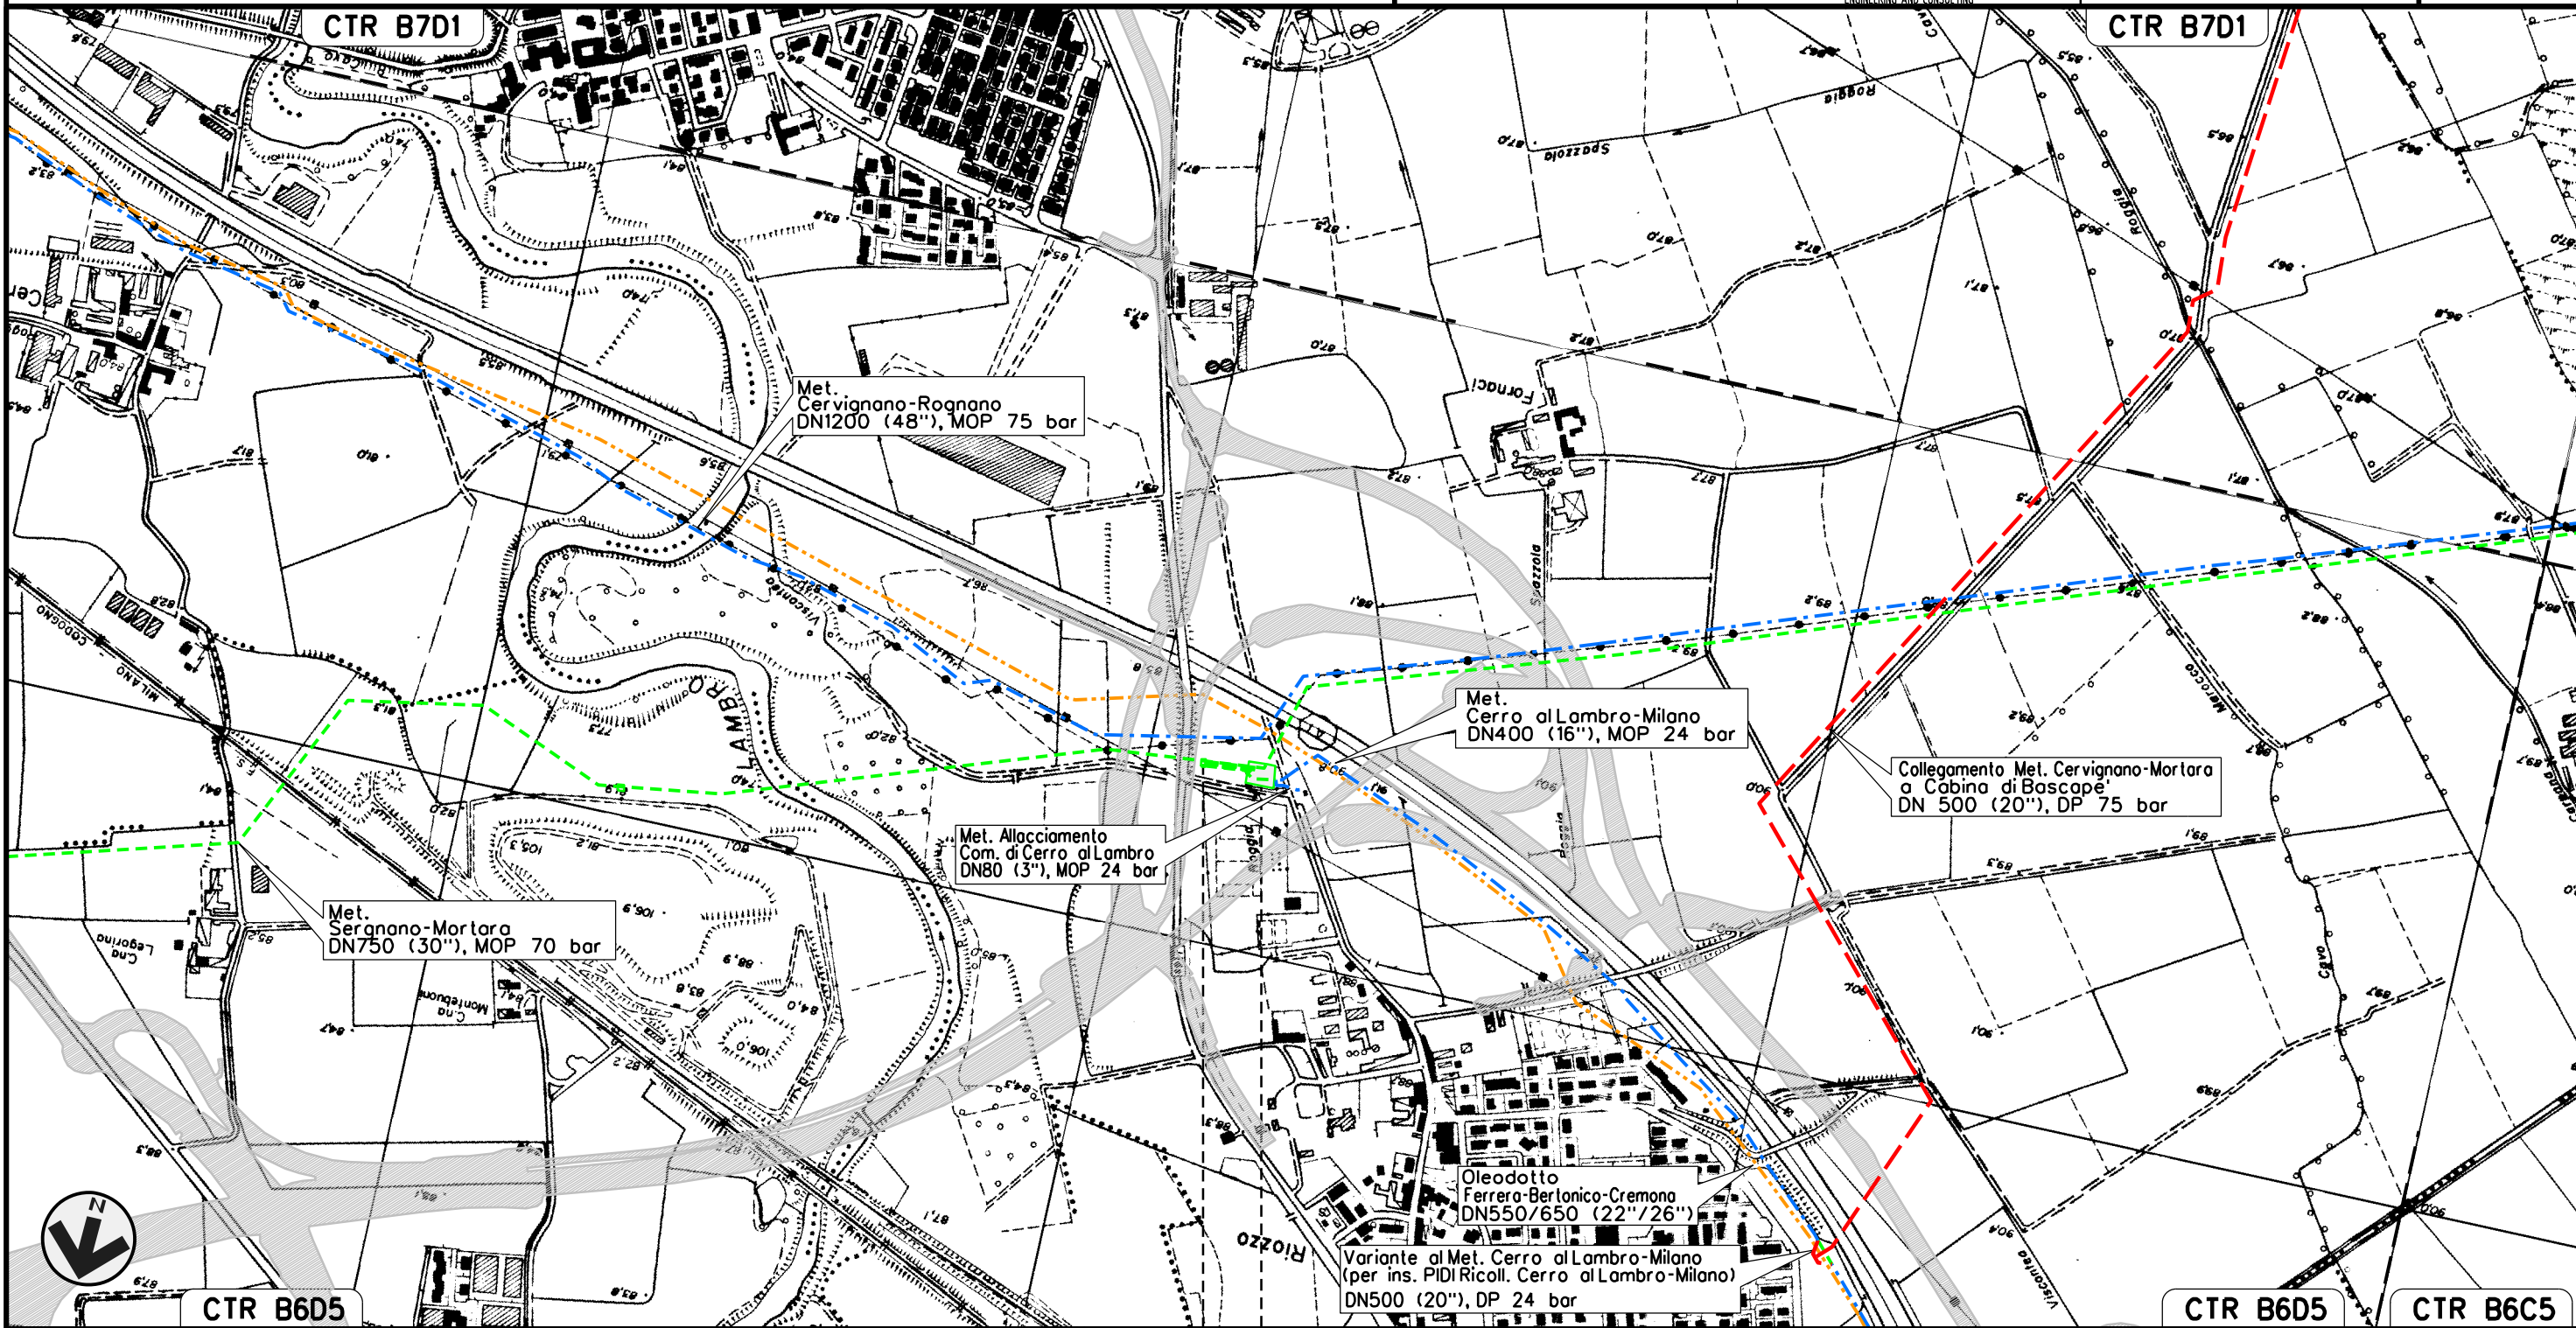

Il presente disegno e' di proprieta' aziendale - La Societa' tutelera' i propri diritti a termine di legge.

0+000 0+080

CERRO AL LAMBRO →
MILANO →

PIANTO HPRS N.254 km 0+080

CTR B6D5 CTR B6C5

Allacciamento Comune di Carpiano

DN 80 (3"), MOP 70 bar

Rimozione Condotte Esistenti
OPERE DI MITIGAZIONE E RIPRISTINO

00	02-03-12	EMISSIONE
INDICE	DATA	REVISIONI


AGUZZI	SEBASTIANELLI	FRASSINELLI
ELABORATO	VERIFICATO	APPROVATO

Foglio
12
di 32
Scala
1:10000



Dis. J01811-PPL-DW-400-0030
Comm. NR/11030

Il presente disegno e' di proprieta' aziendale - La Societa' tutelera' i propri diritti a termine di legge.

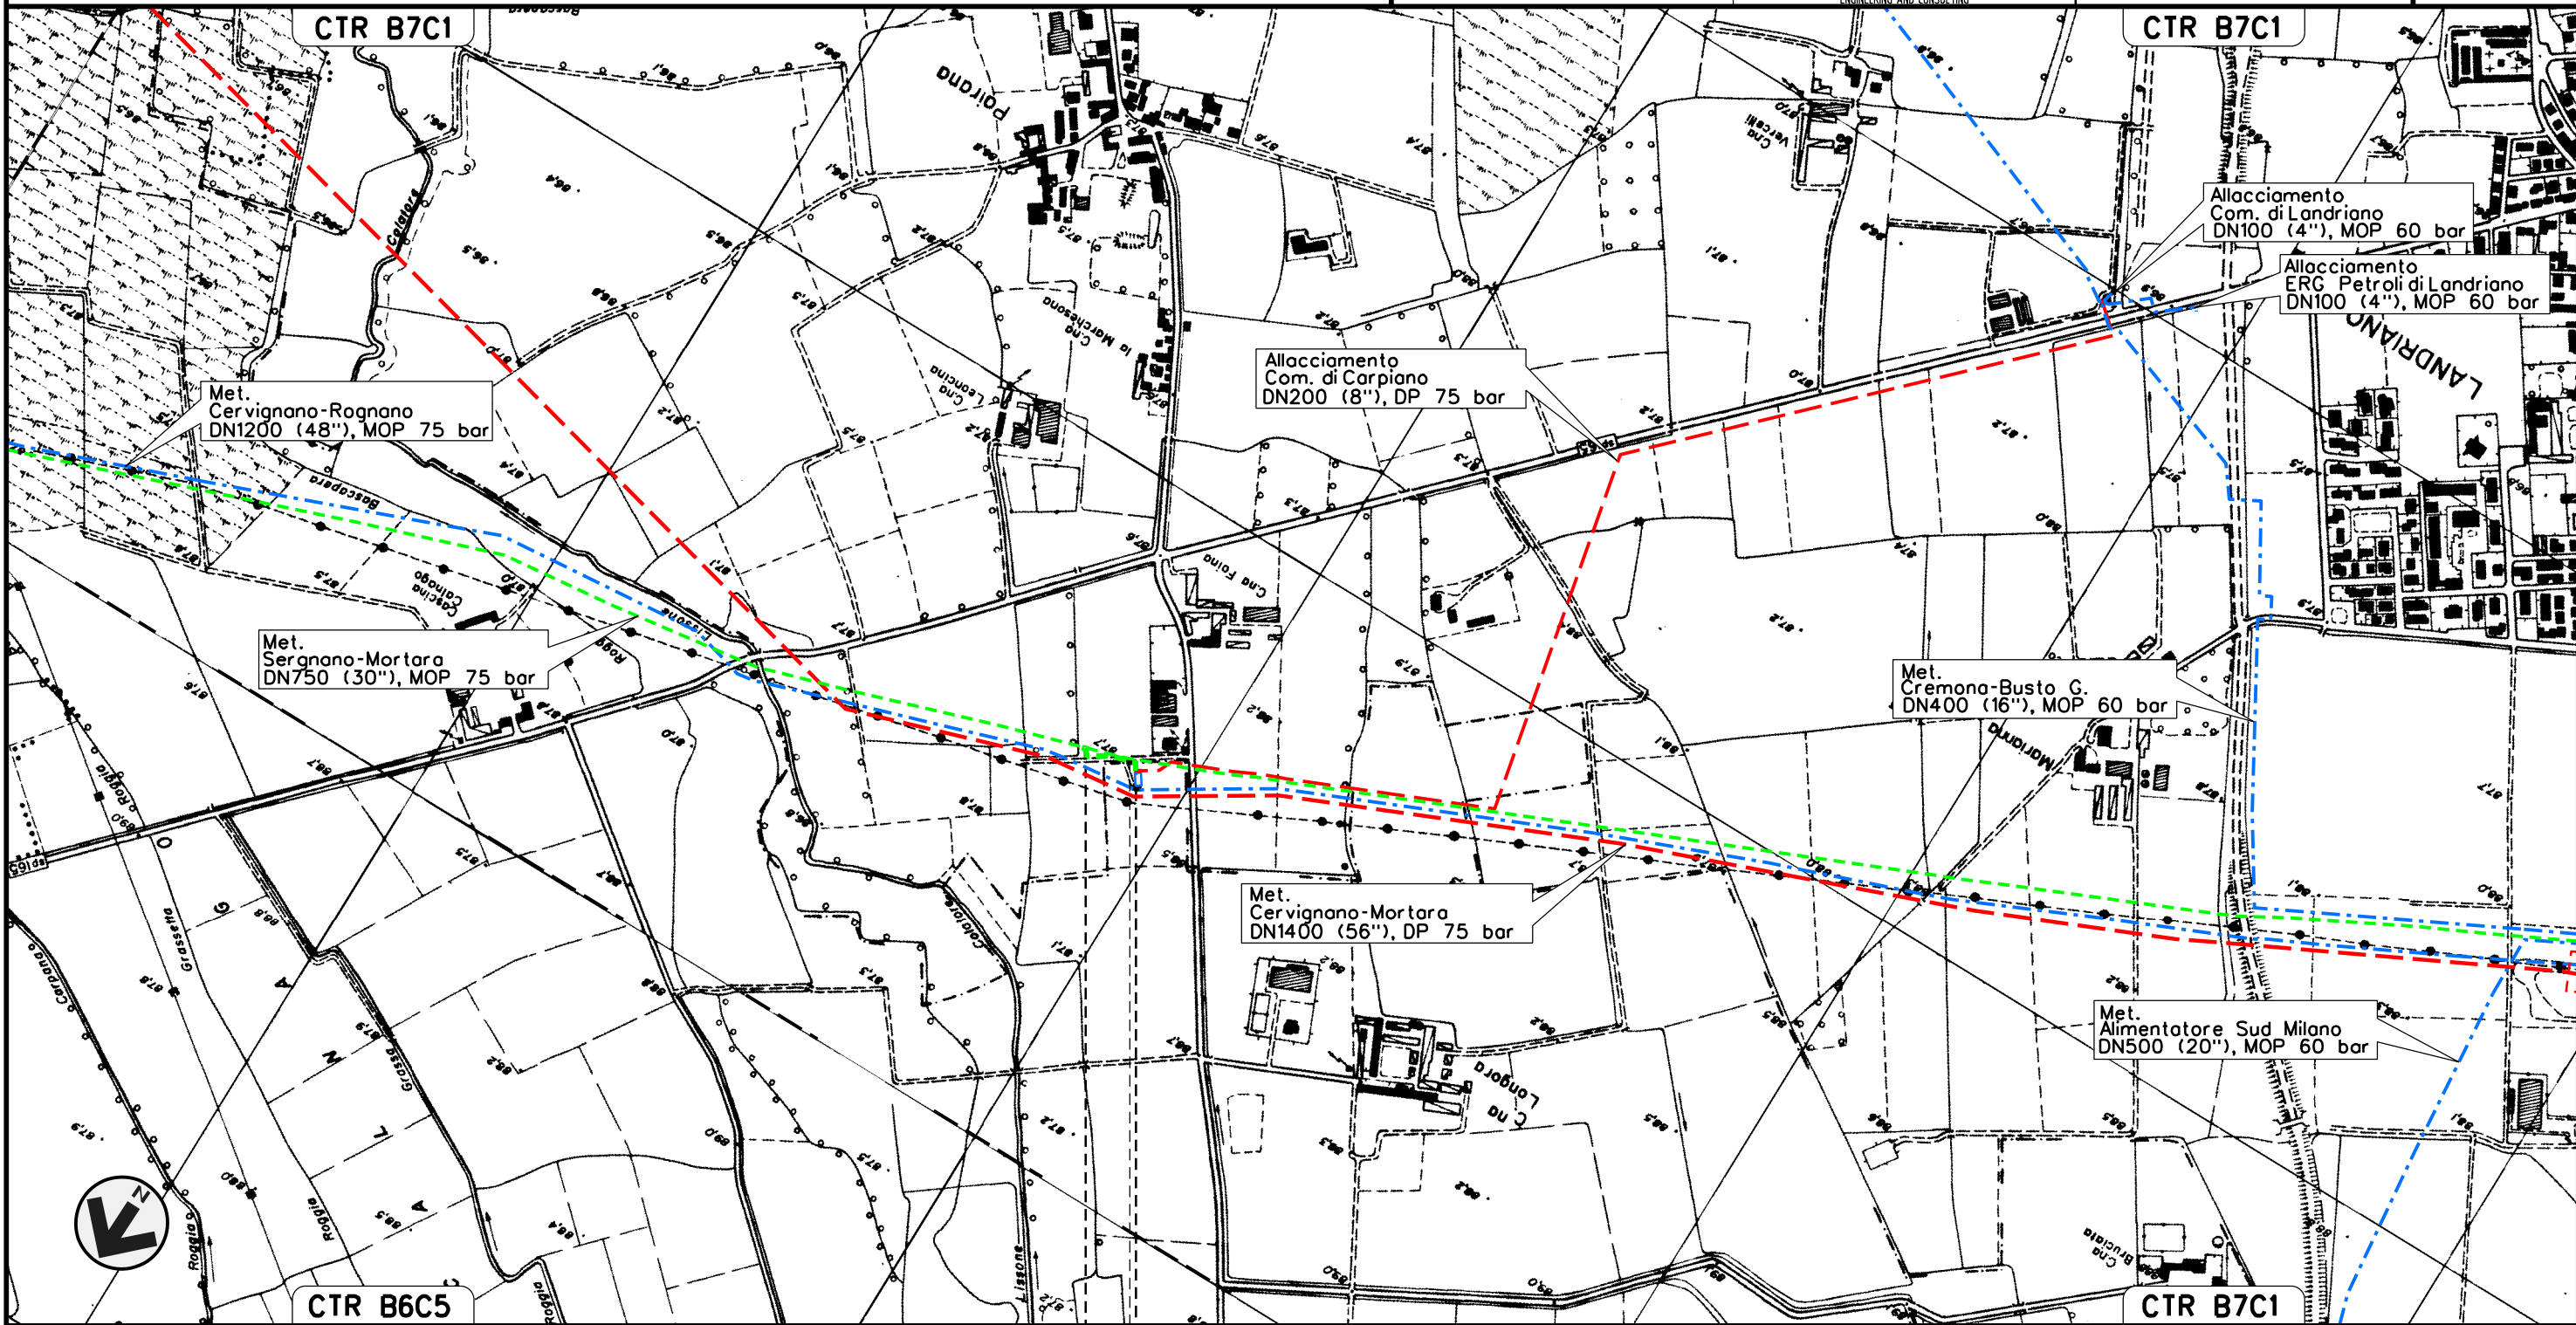

0+000 0+100

LANDRIANO → CARPIANO
PAVIA → MILANO

P.I.D.A. N.1 km 0+000

Stacco Predisposto Siziano

DN 80 (3"), MOP 70 bar

Rimozione Condotte Esistenti
OPERE DI MITIGAZIONE E RIPRISTINO

00 02-03-12 EMISSIONE

INDICE DATA R E V I S I O N I

AGUZZI SEBASTIANELLI FRASSINELLI

ELABORATO VERIFICATO APPROVATO



Dis. J01811-PPL-DW-400-0030

Comm. NR/11030

Foglio


13

di 32

Scala
1:10000

CTR B7C1

CTR B7C1

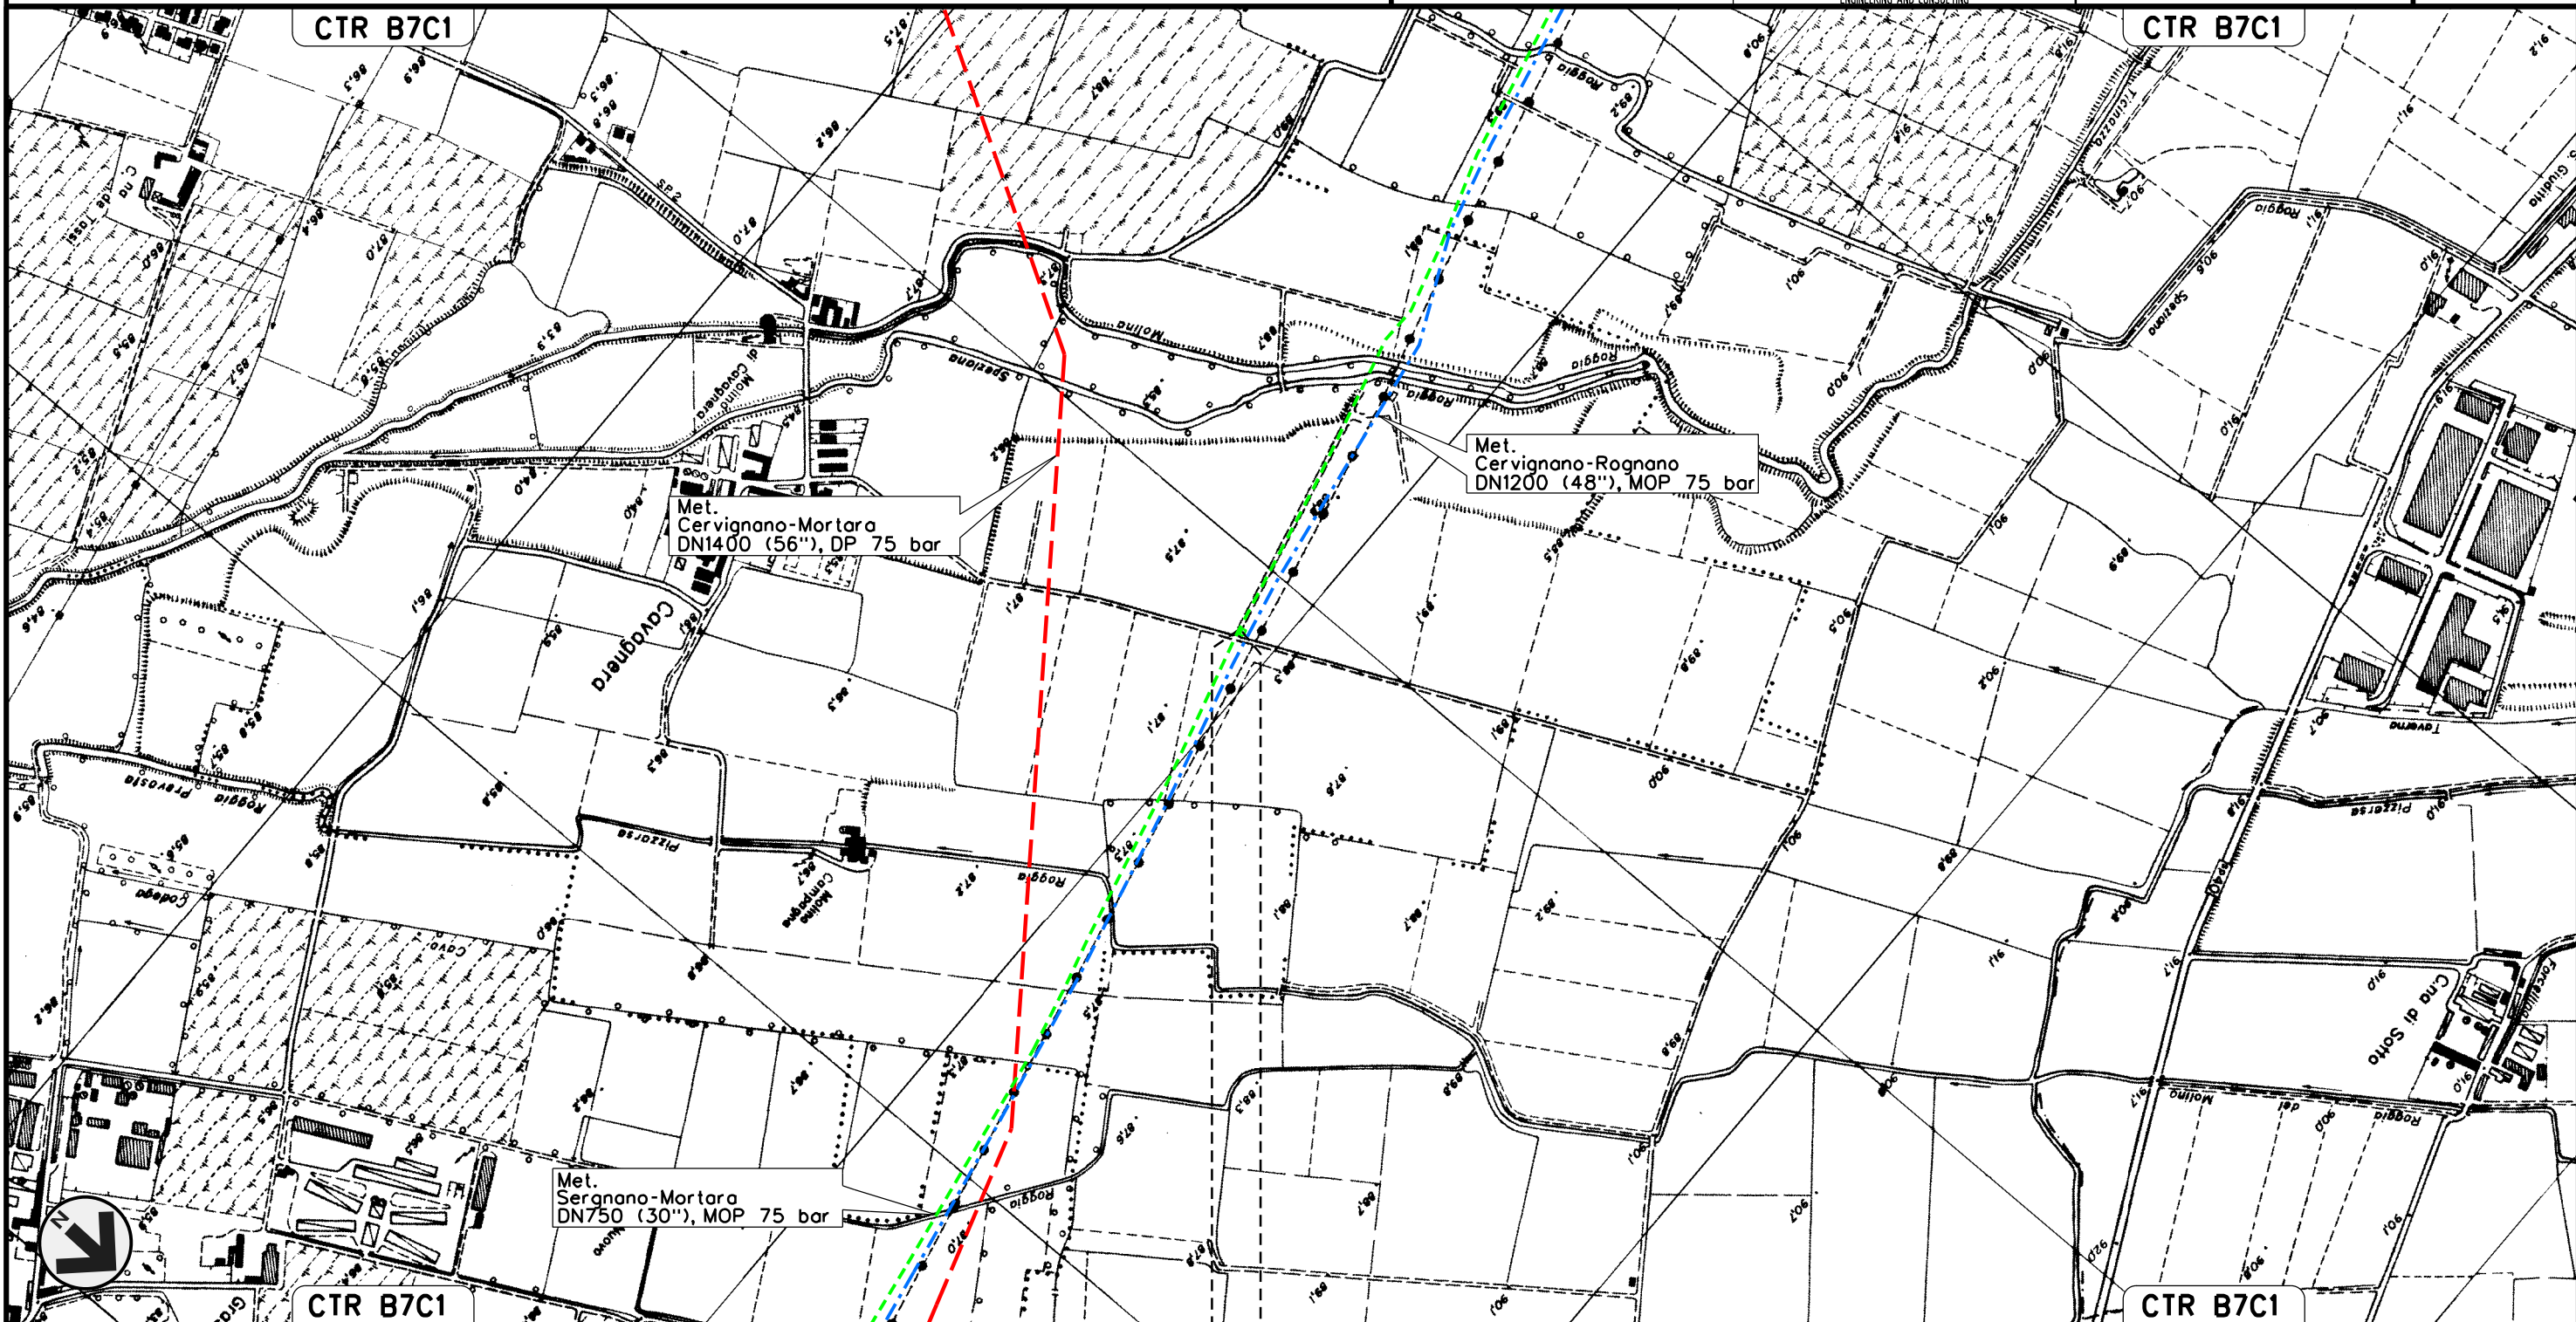

0+000 0+001

VIDIGULFO

PAVIA

P.I.D.S. N. 1 km 0+000

Il presente disegno e' di proprieta' aziendale - La Societa' tutelera' i propri diritti a termine di legge.

Allacciamento Comune di Lacchiarella 1a presa
DN 80 (3"), MOP 70 bar

Rimozione Condotte Esistenti
OPERE DI MITIGAZIONE E RIPRISTINO

00 02-03-12 EMISSIONE


INDICE DATA REVISIONI

AGUZZI SEBASTIANELLI FRASSINELLI
ELABORATO VERIFICATO APPROVATO

Dis. J01811-PPL-DW-400-0030

Comm. NR/11030

Foglio
14
di 32
Scala
1:10000

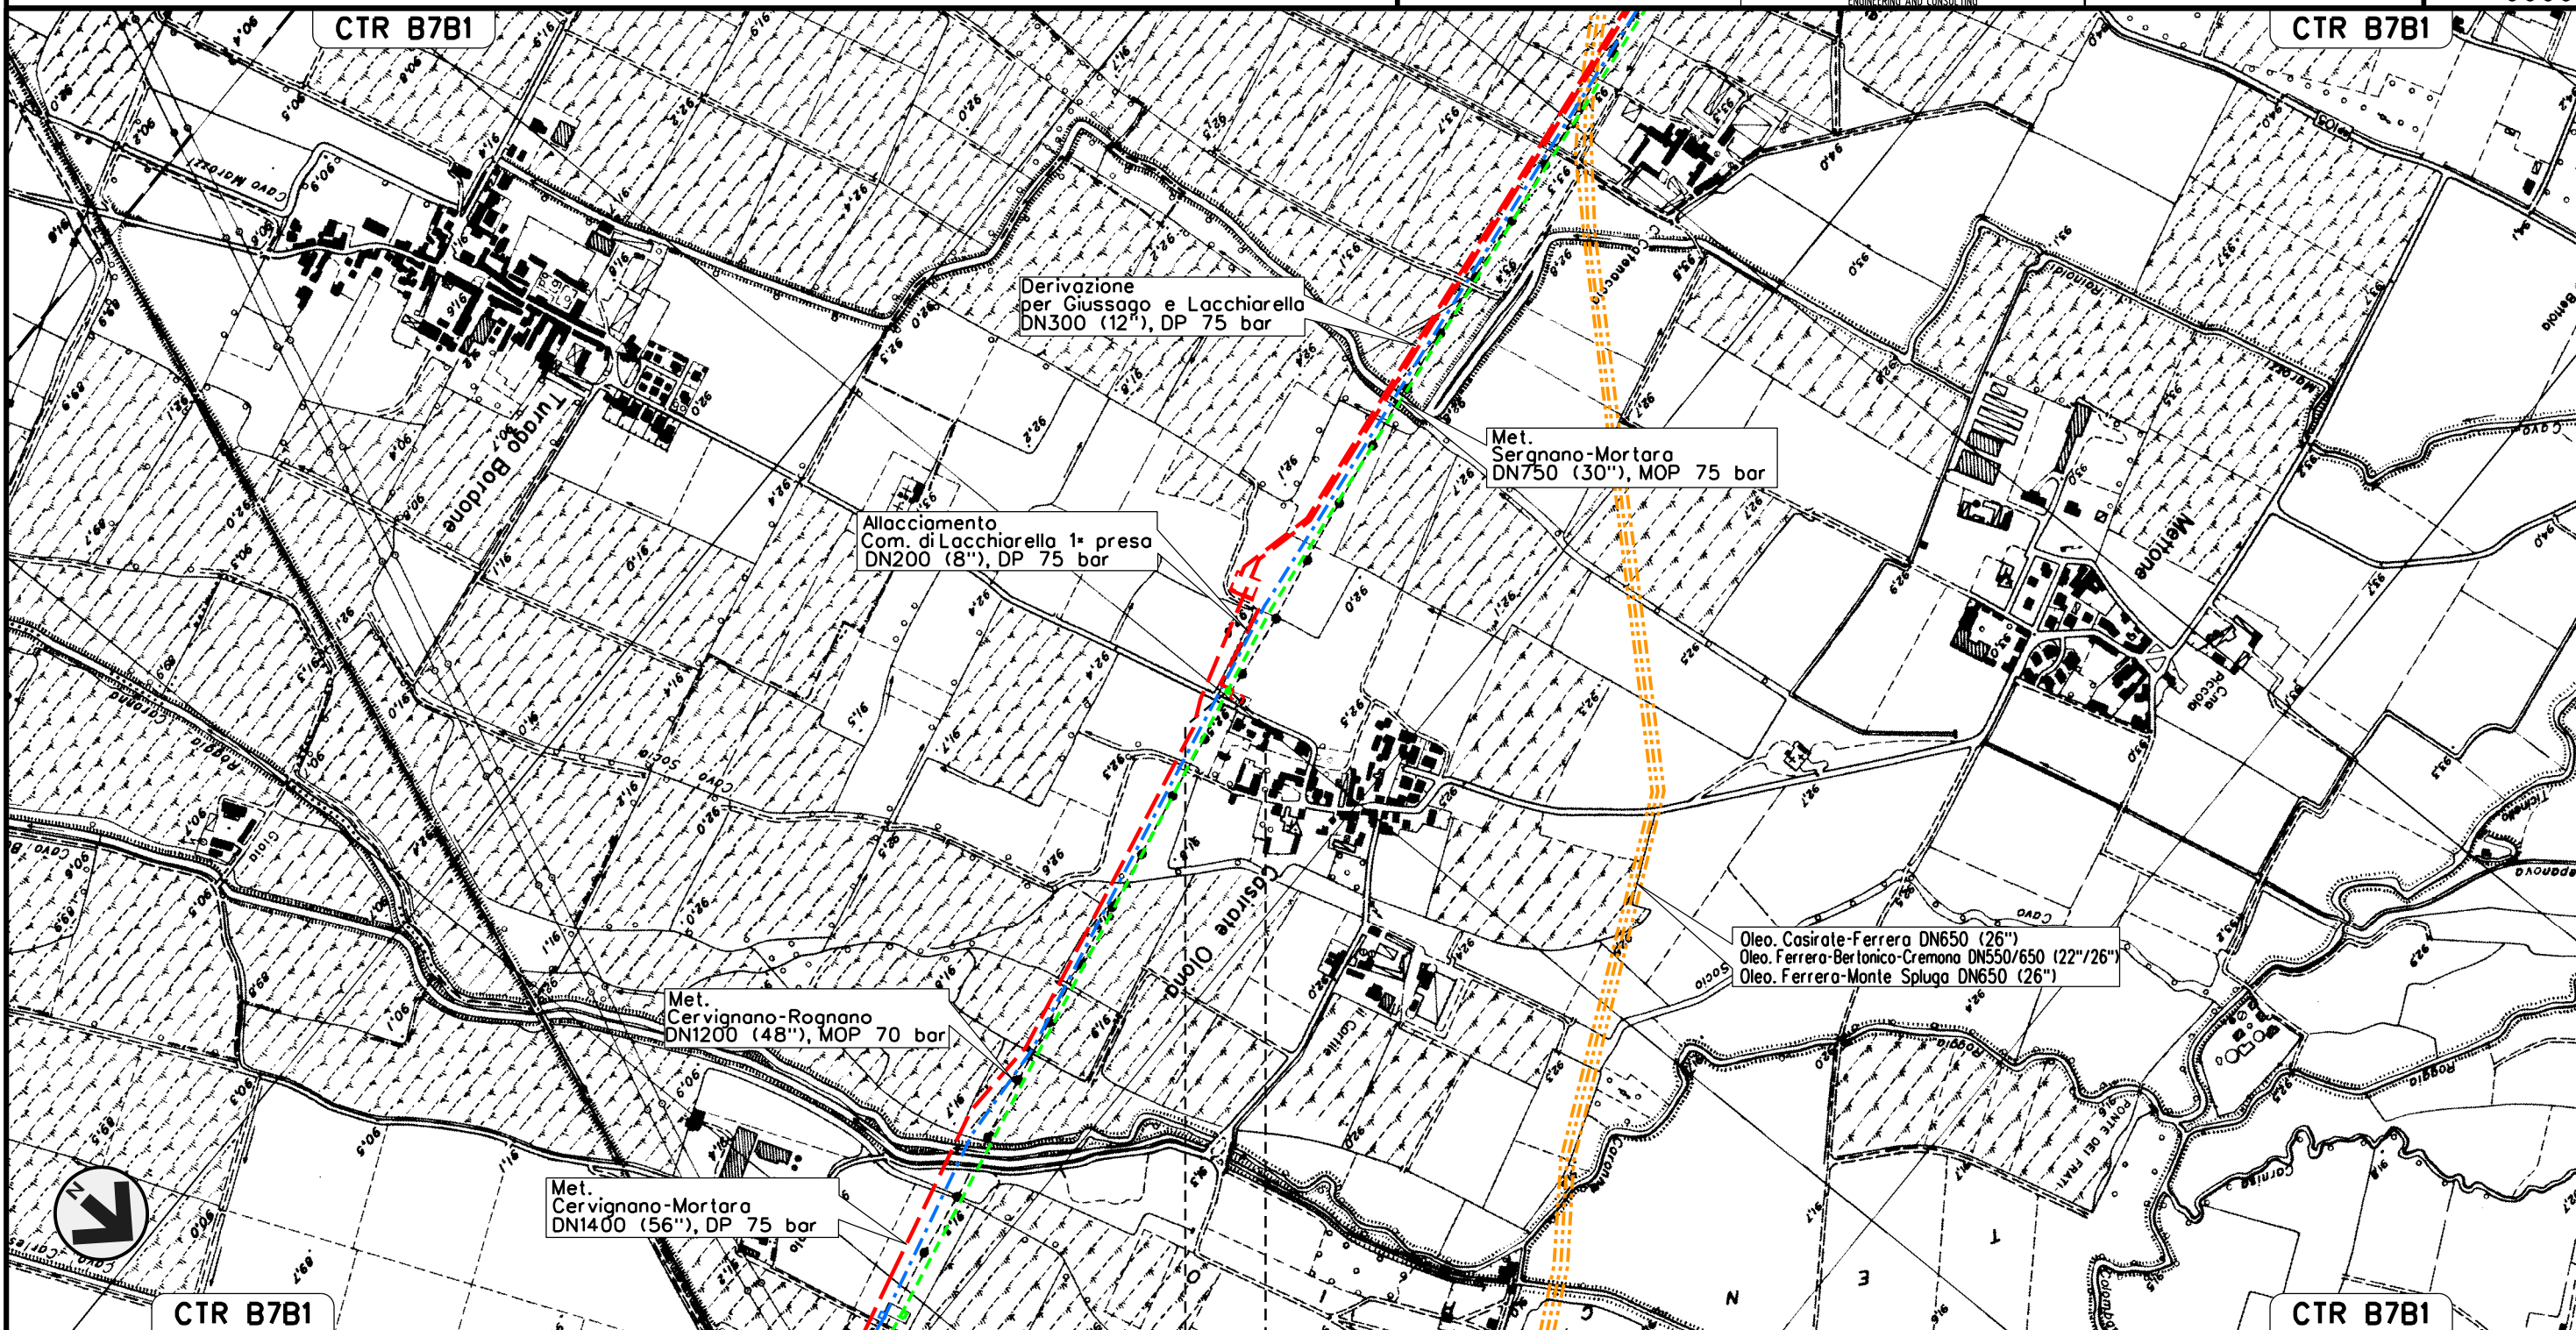

0+000 0+010

- LACCHIARELLA
- MILANO



Il presente disegno e' di proprieta' aziendale - La Societa' tutelera' i propri diritti a termine di legge.

Allacciamento Comune di Lacchiarella 2a presa
DN 150 (6"), MOP 70 bar

Rimozione Condotte Esistenti
OPERE DI MITIGAZIONE E RIPRISTINO


00	02-03-12	EMISSIONE	AGUZZI	SEBASTIANELLI	FRASSINELLI	Foglio
INDICE	DATA	REVISIONI	ELABORATO	VERIFICATO	APPROVATO	16
			Dis. J01811-PPL-DW-400-0030			di 32
			Comm. NR/11030			Scala 1:10000



Il presente disegno e' di proprieta' aziendale - La Societa' tutelera' i propri diritti a termine di legge.



0+000 0+100

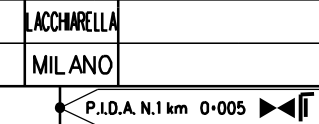

Allacciamento Rubinetterie MAMOLI

DN 100 (4"), MOP 70 bar

Rimozione Condotte Esistenti
OPERE DI MITIGAZIONE E RIPRISTINO

00 02-03-12 EMISSIONE
INDICE DATA R E V I S I O N I



AGUZZI SEBASTIANELLI FRASSINELLI
ELABORATO VERIFICATO APPROVATO

Dis. J01811-PPL-DW-400-0030


Comm. NR/11030

Foglio

17


di 32

Scala
1:10000

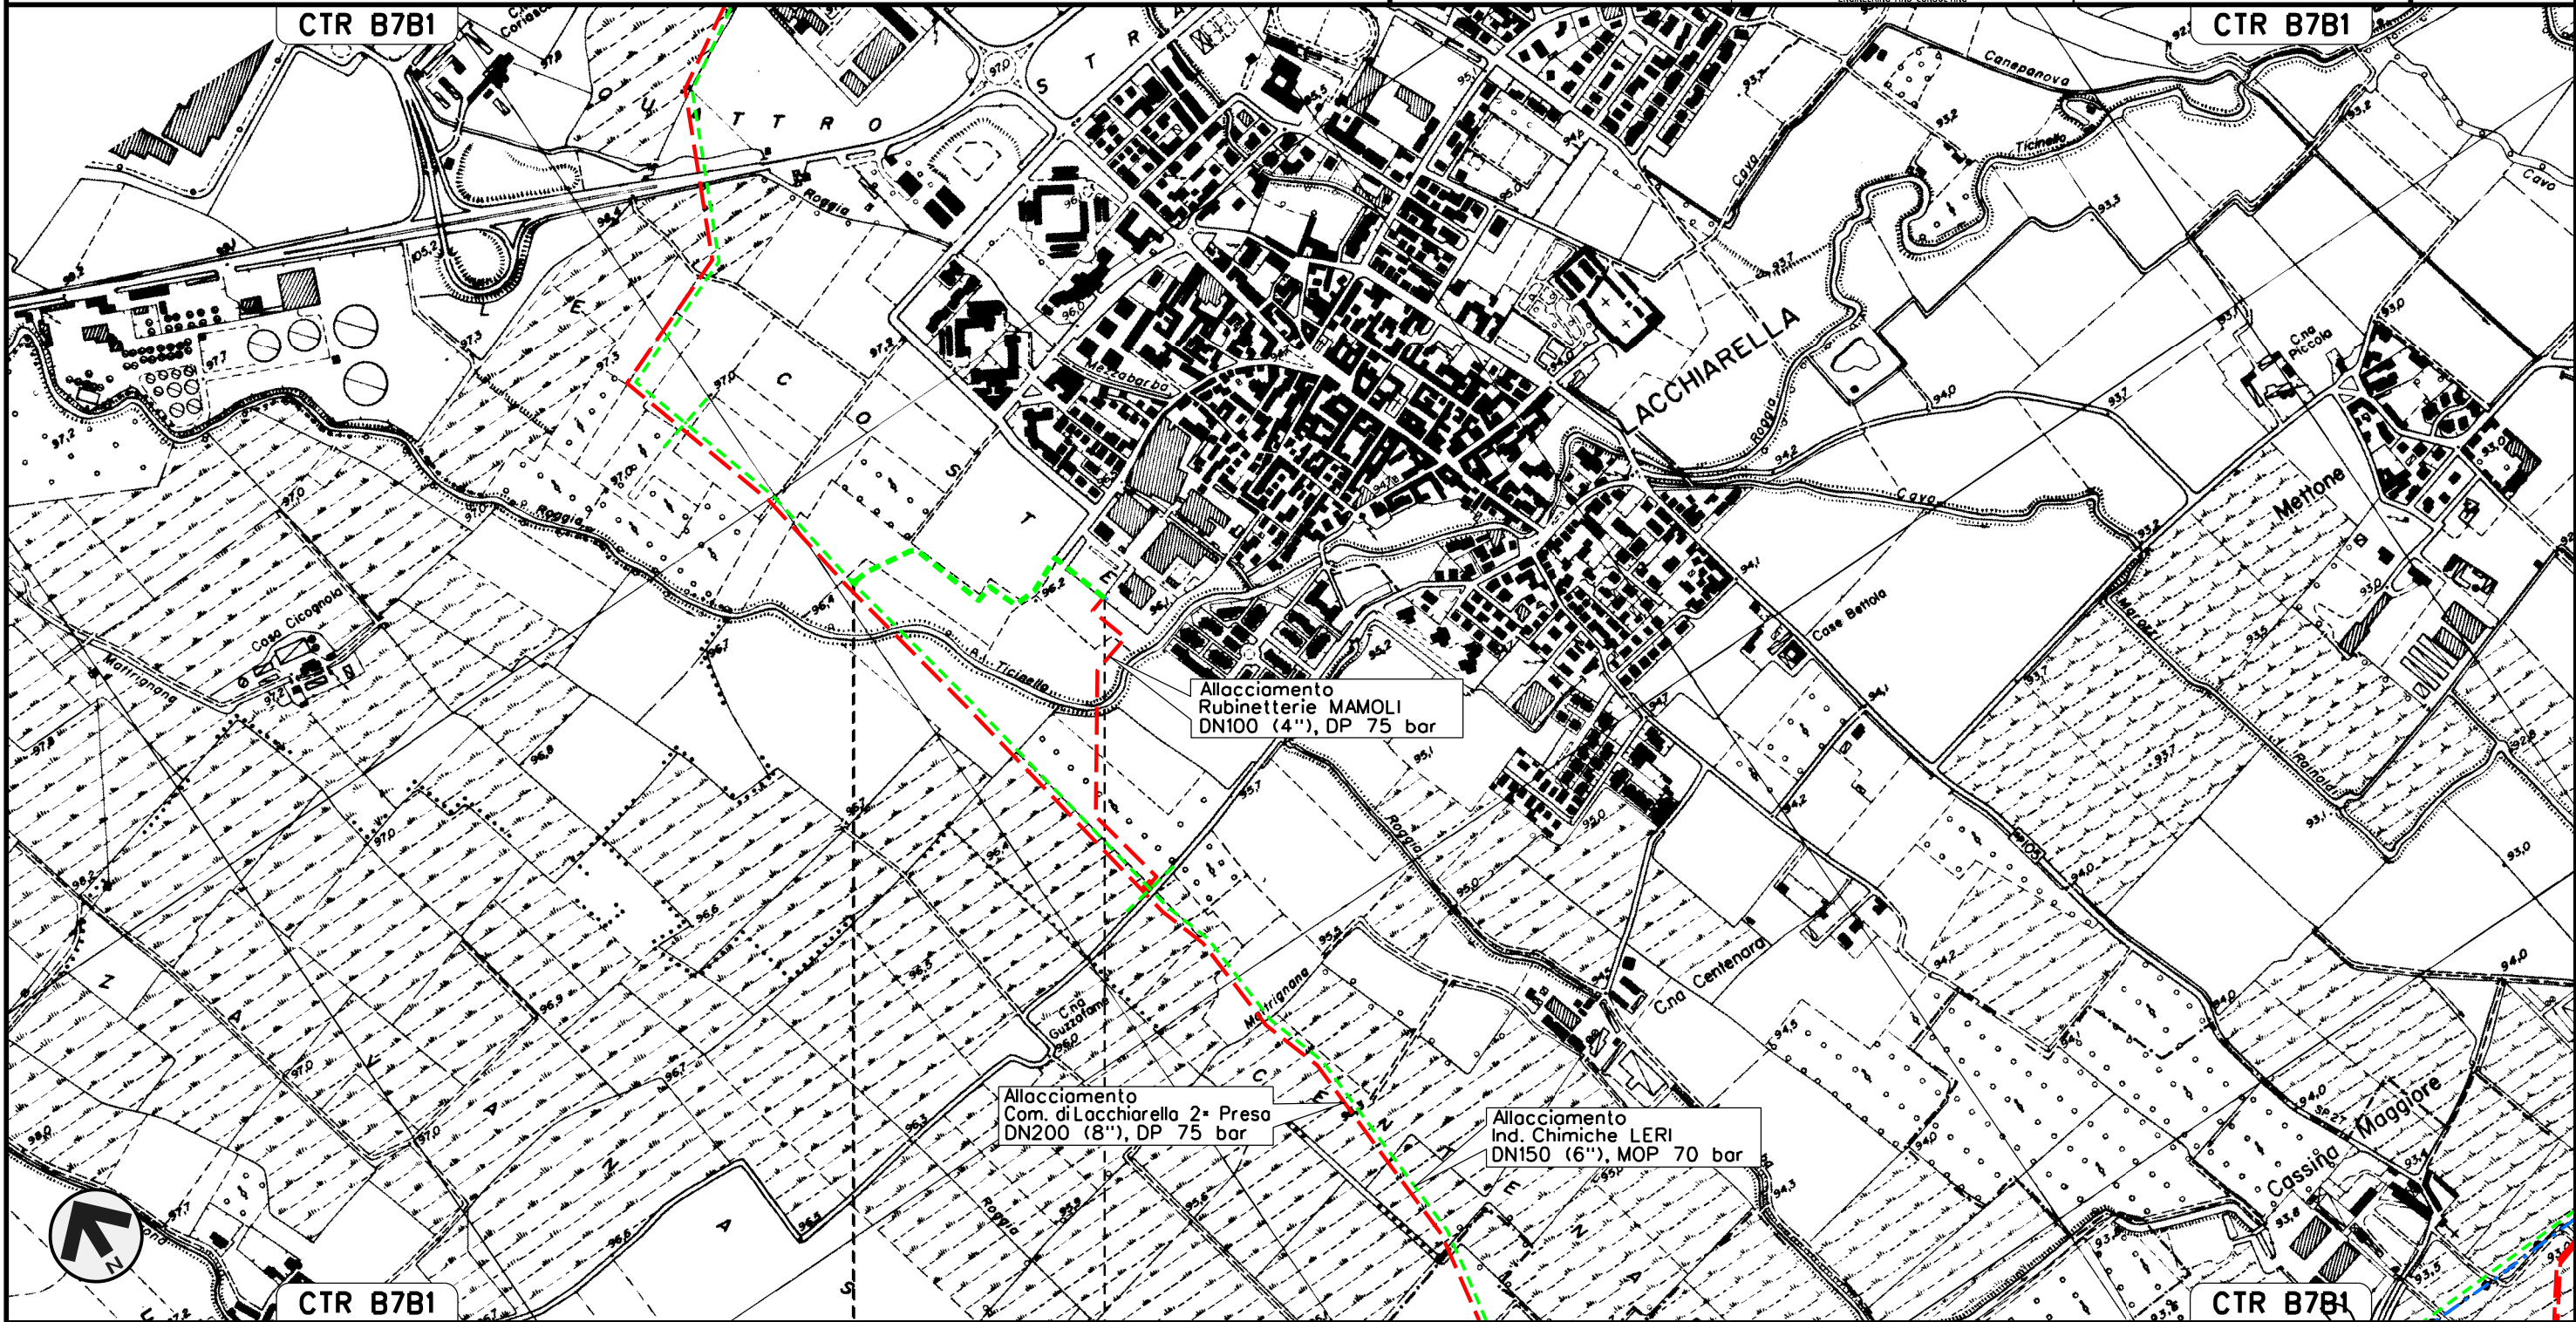

0+000 0+505

LACCHIARELLA
MILANO

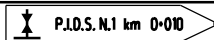


Il presente disegno e' di proprieta' aziendale - La Societa' tutelera' i propri diritti a termine di legge.

Allacciamento Comune di Giussago 1a Presa
DN 80 (3"), MOP 70 bar


Rimozione Condotte Esistenti
OPERE DI MITIGAZIONE E RIPRISTINO

00	02-03-12	EMISSIONE	AGUZZI	SEBASTIANELLI	FRASSINELLI	Foglio
INDICE	DATA	REVISIONI	ELABORATO	VERIFICATO	APPROVATO	18
			Dis. J01811-PPL-DW-400-0030			di 32
			Comm. NR/11030			Scala 1:10000

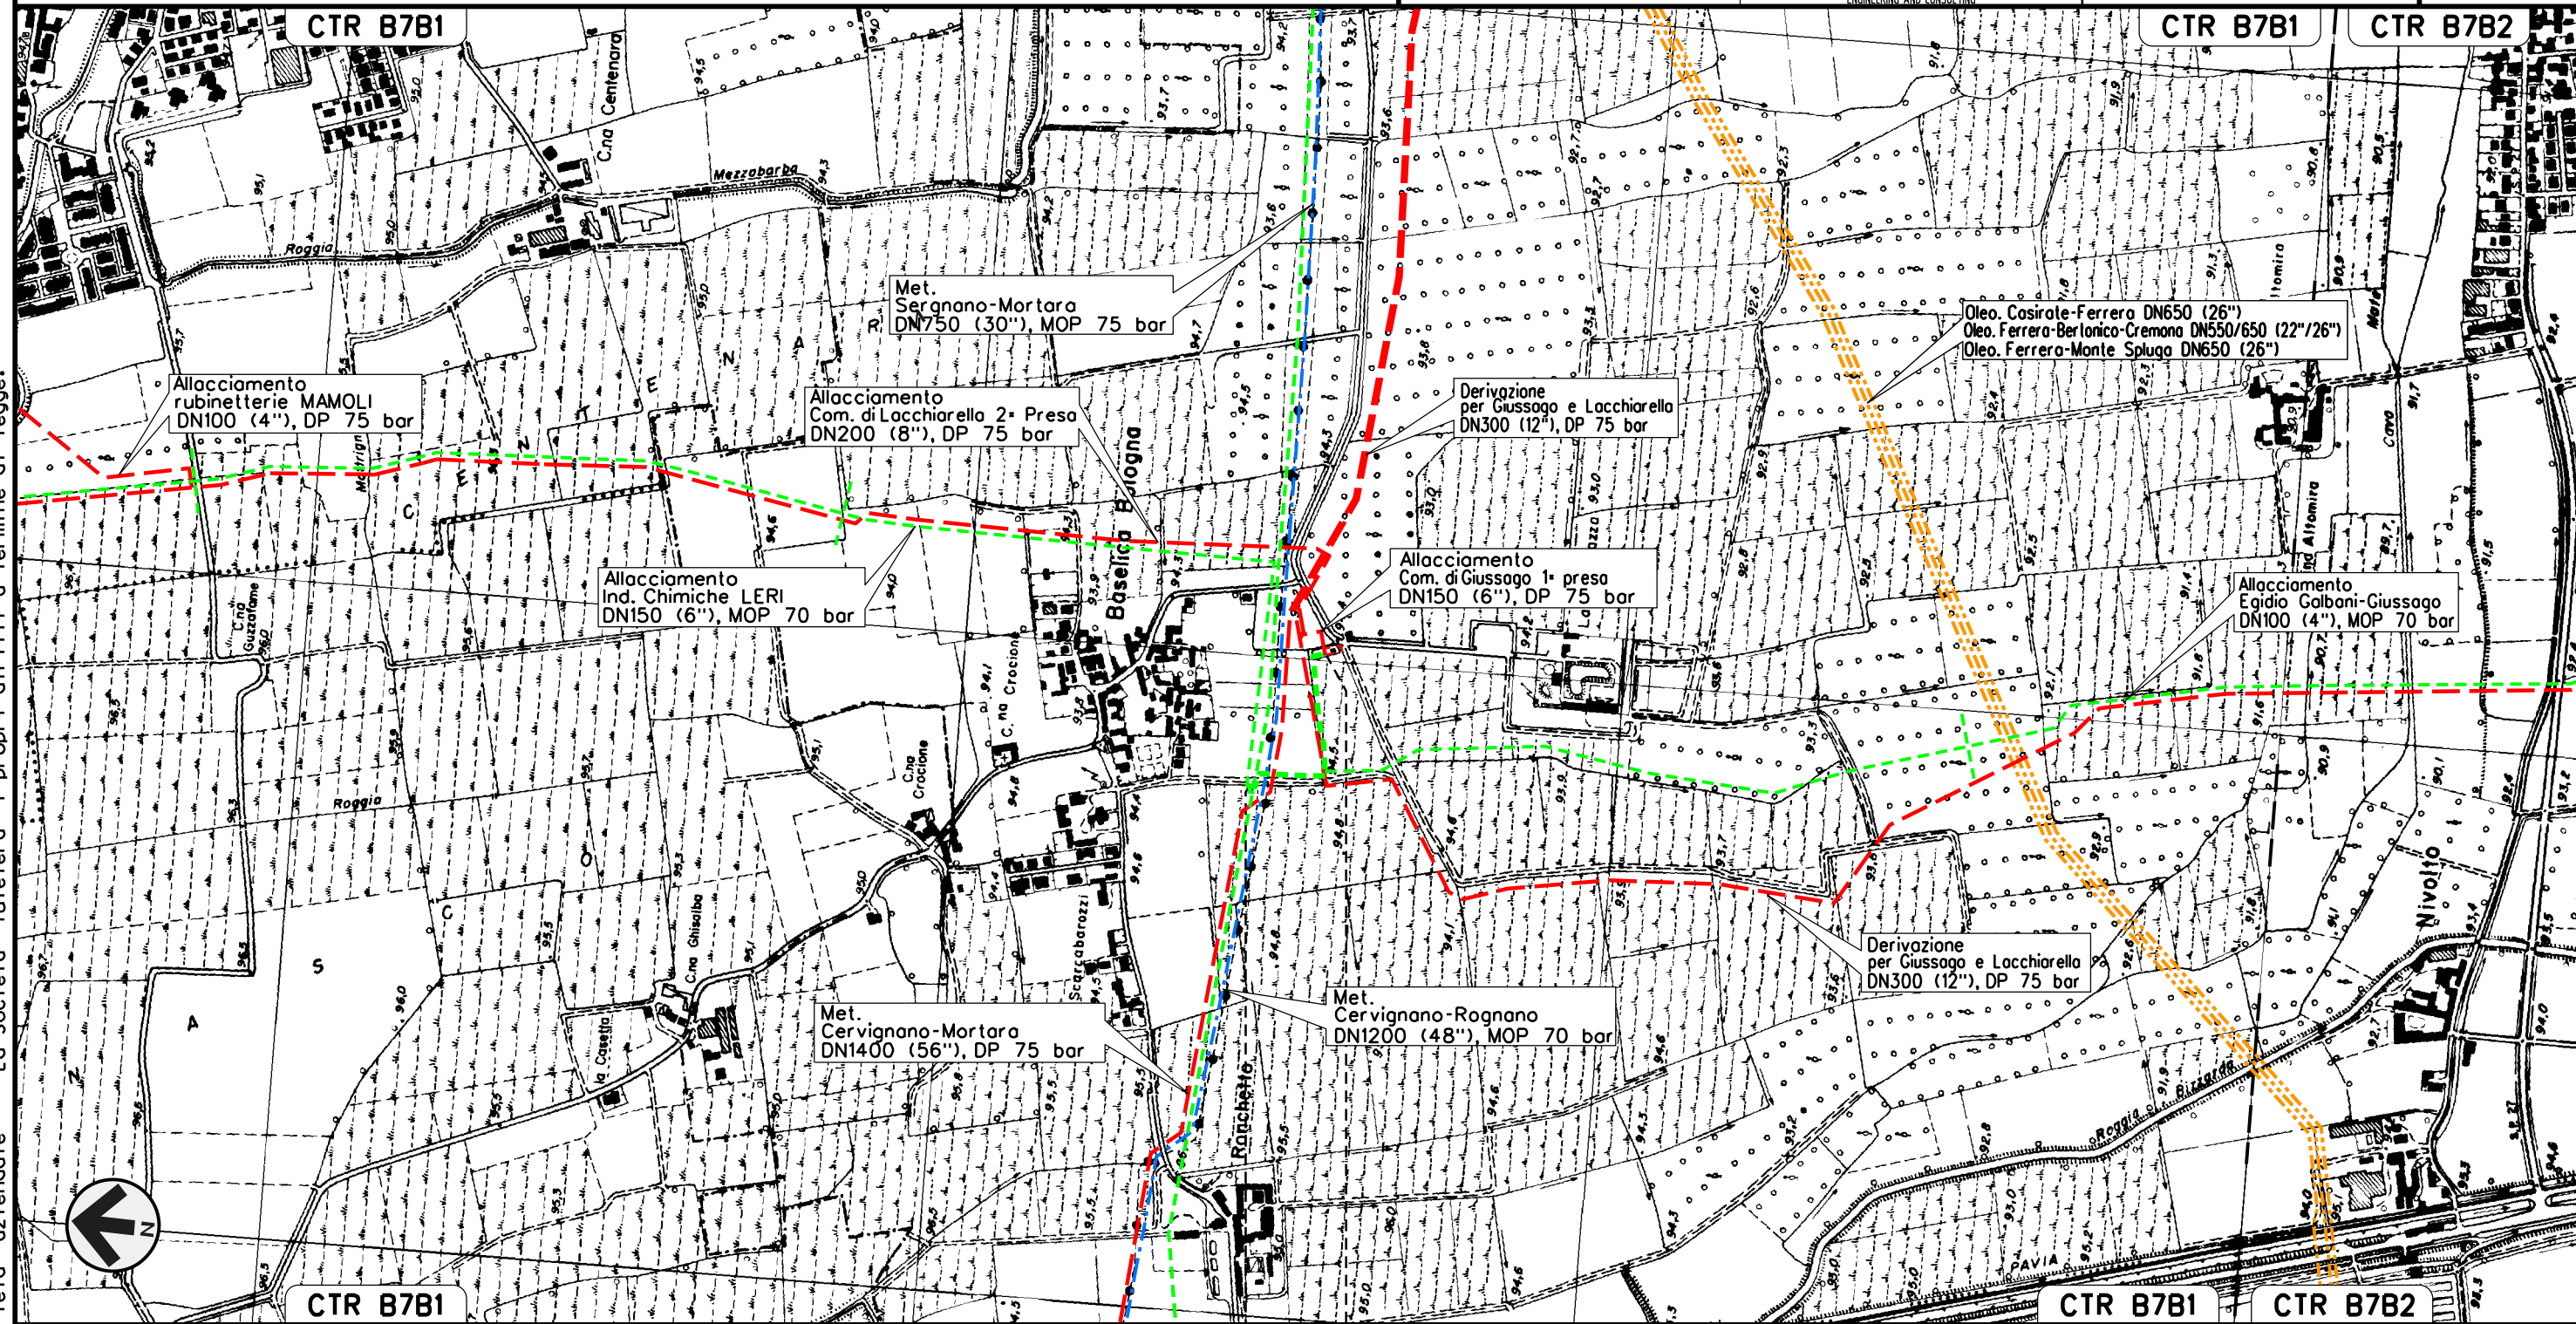

0 + 000 0 + 335

GIUSSAGO
PAVIA

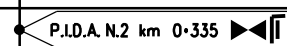

Il presente disegno e' di proprieta' aziendale - La Societa' tutelera' i propri diritti a termine di legge.


Allacciamento Egidio Galbani di Giussago
DN 100 (4"), MOP 70 bar

Rimozione Condotte Esistenti
OPERE DI MITIGAZIONE E RIPRISTINO

00	02-03-12	EMISSIONE	AGUZZI	SEBASTIANELLI	FRASSINELLI	Foglio 19
INDICE	DATA	REVISIONI	ELABORATO	VERIFICATO	APPROVATO	di 32
			Dis. J01811-PPL-DW-400-0030			Scala 1:10000
			Comm. NR/11030			



Il presente disegno e' di proprieta' aziendale - La Societa' tutelera' i propri diritti a termine di legge.

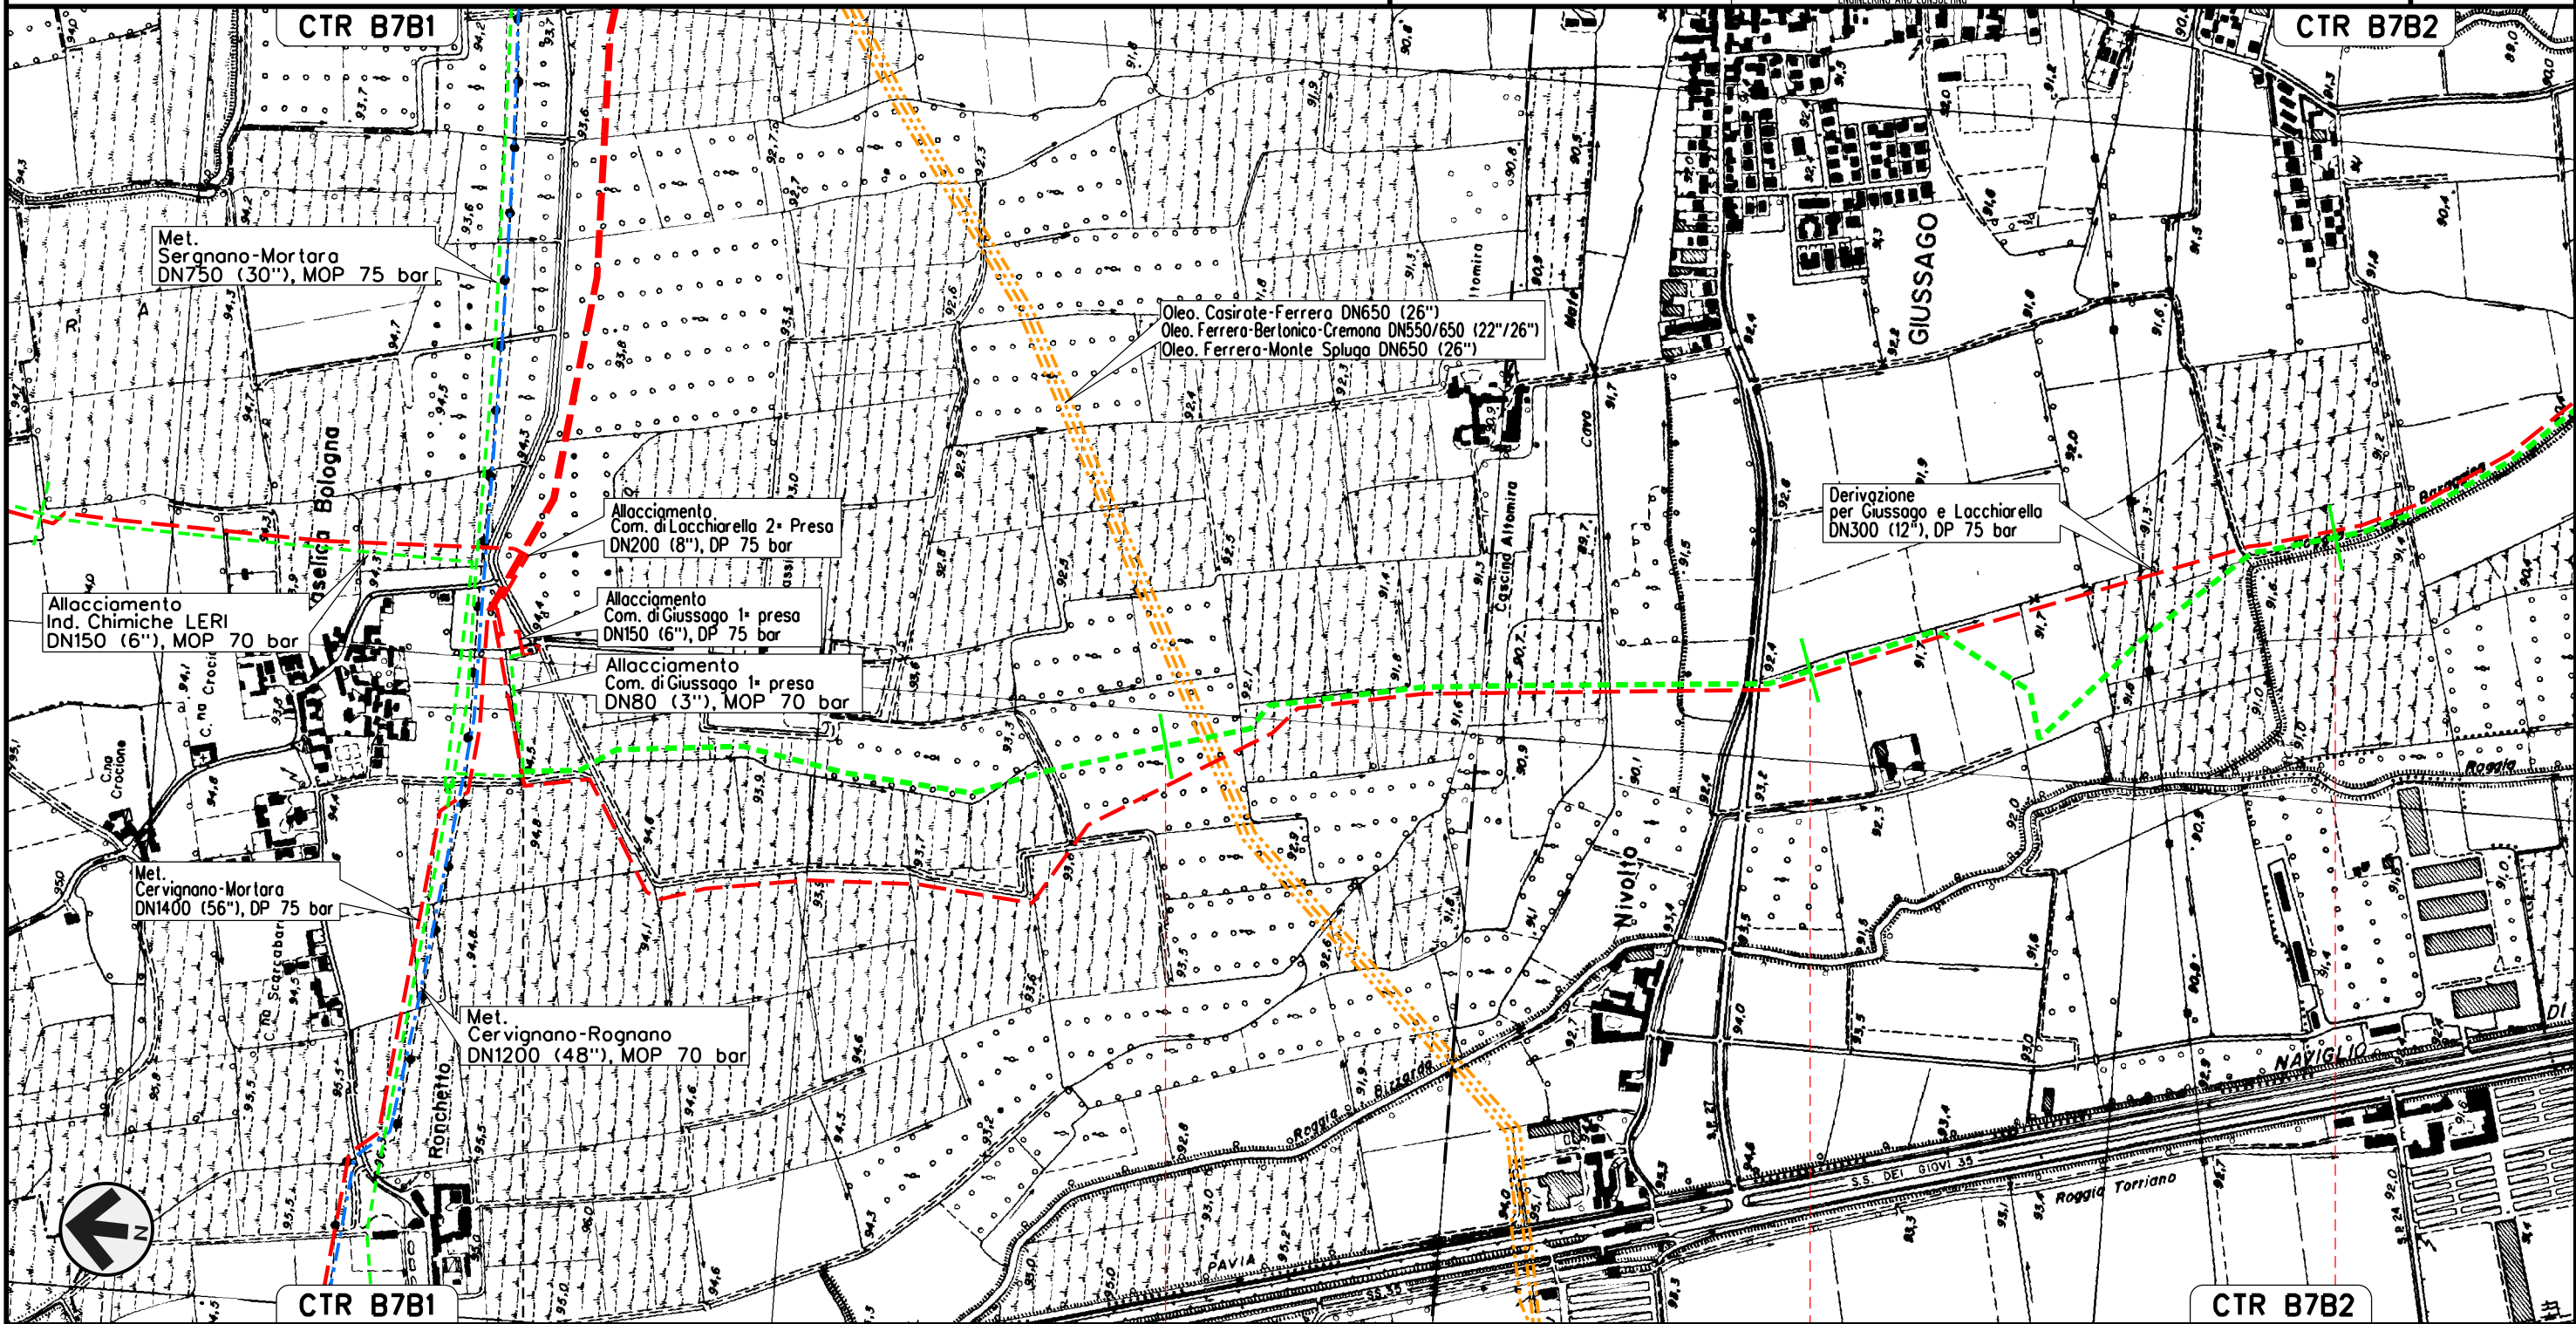

0+000 1 2 3

GIUSSAGO
PAVIA



J01811-ENV-DW-100-0392 J01811-ENV-DW-100-0392 J01811-ENV-DW-100-0392 J01811-ENV-DW-100-0392

J01811-ENV-DW-100-0397 J01811-ENV-DW-100-0397 J01811-ENV-DW-100-0397

Allacciamento Egidio Galbani di Giussago

DN 100 (4"), MOP 70 bar

Rimozione Condotte Esistenti
OPERE DI MITIGAZIONE E RIPRISTINO

00 02-03-12 EMISSIONE

INDICE DATA R E V I S I O N I

AGUZZI SEBASTIANELLI FRASSINELLI

ELABORATO VERIFICATO APPROVATO

Dis. J01811-PPL-DW-400-0030


Comm. NR/11030

Foglio

20

di 32

Scala
1:10000

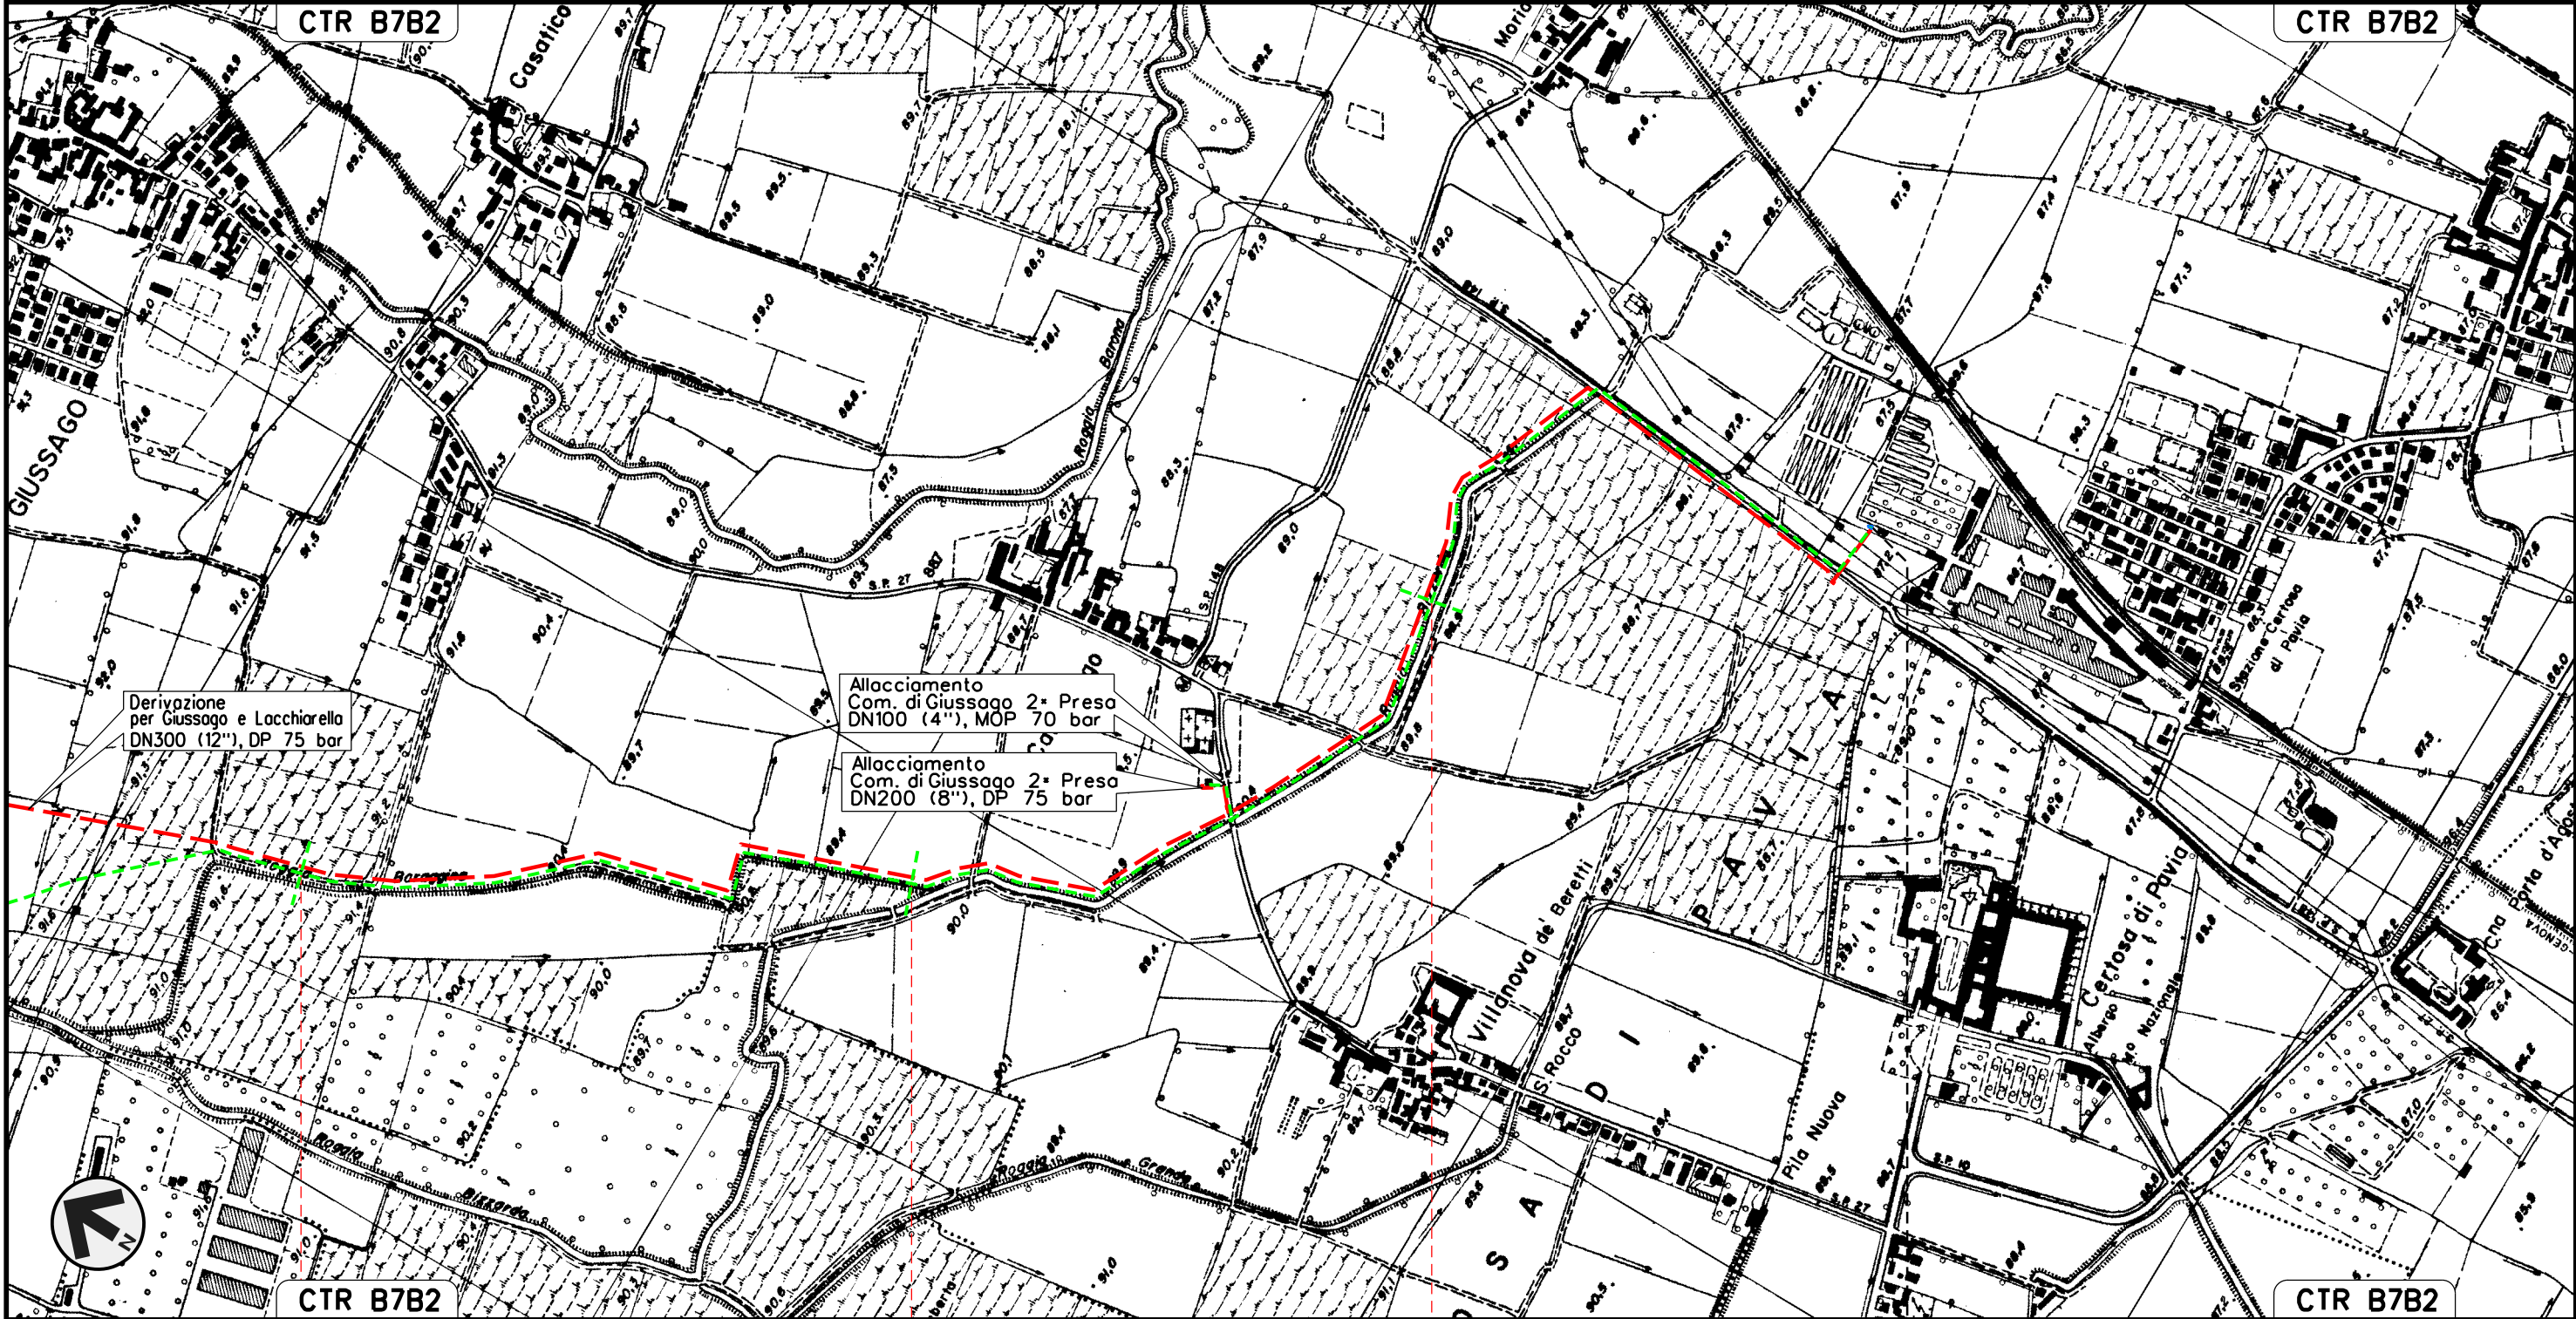

Il presente disegno e' di proprieta' aziendale - La Societa' tutelera' i propri diritti a termine di legge.



CTR B7B2

CTR B7B2


3

4

5

5+980

GIUSSAGO
PAVIA

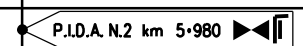

Allacciamento Comune di Giussago 2a presa
DN 100 (4"), MOP 70 bar

Rimozione Condotte Esistenti
OPERE DI MITIGAZIONE E RIPRISTINO

00 02-03-12 EMISSIONE


INDICE DATA REVISIONI

AGUZZI SEBASTIANELLI FRASSINELLI
ELABORATO VERIFICATO APPROVATO

Dis. J01811-PPL-DW-400-0030

Comm. NR/11030

Foglio
21
di 32
Scala
1:10000

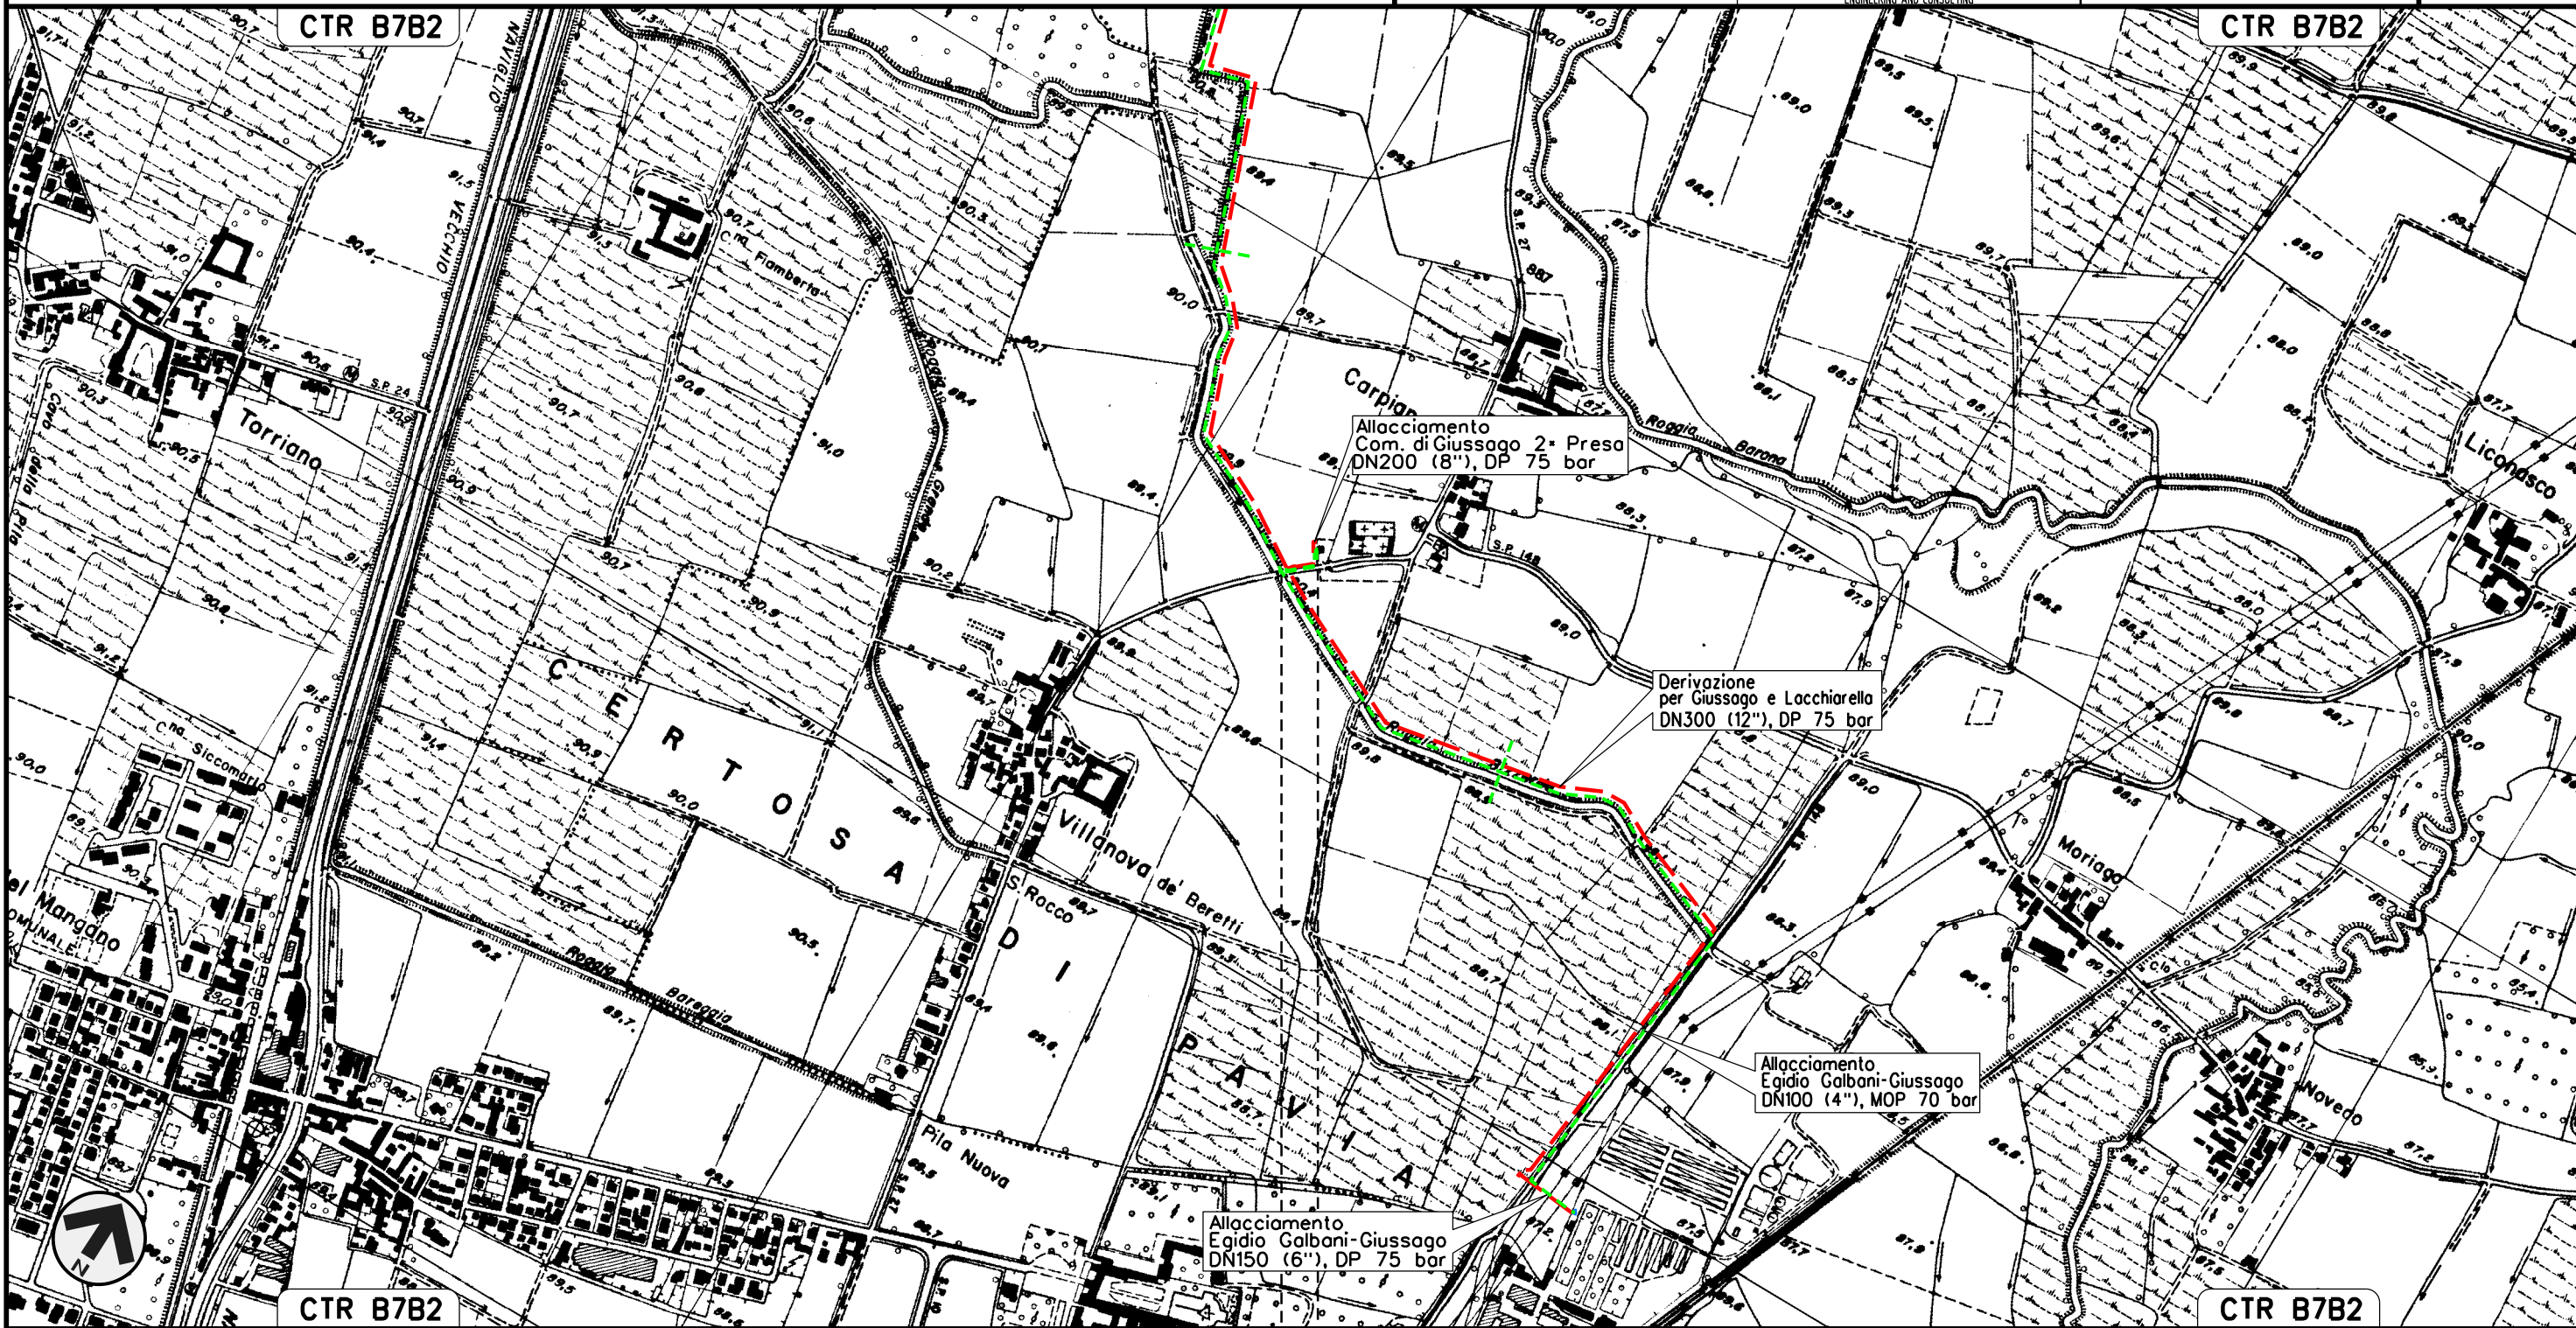

0+000 0+109



- GIUSSAGO
- PAVIA

P.I.D.A. N.1 km 0+000


Il presente disegno e' di proprieta' aziendale - La Societa' tutelera' i propri diritti a termine di legge.

Tratto met. Rognano-Cusago da smantellare
per inserimento nuovo impianto DN 500 (20"), MOP 64 bar

Rimozione Condotte Esistenti
OPERE DI MITIGAZIONE E RIPRISTINO

00	02-03-12	EMISSIONE	AGUZZI	SEBASTIANELLI	FRASSINELLI
INDICE	DATA	REVISIONI	ELABORATO	VERIFICATO	APPROVATO
					
			Dis. J01811-PPL-DW-400-0030		
			Comm. NR/11030		

Foglio
22
di 32
Scala
1:10000

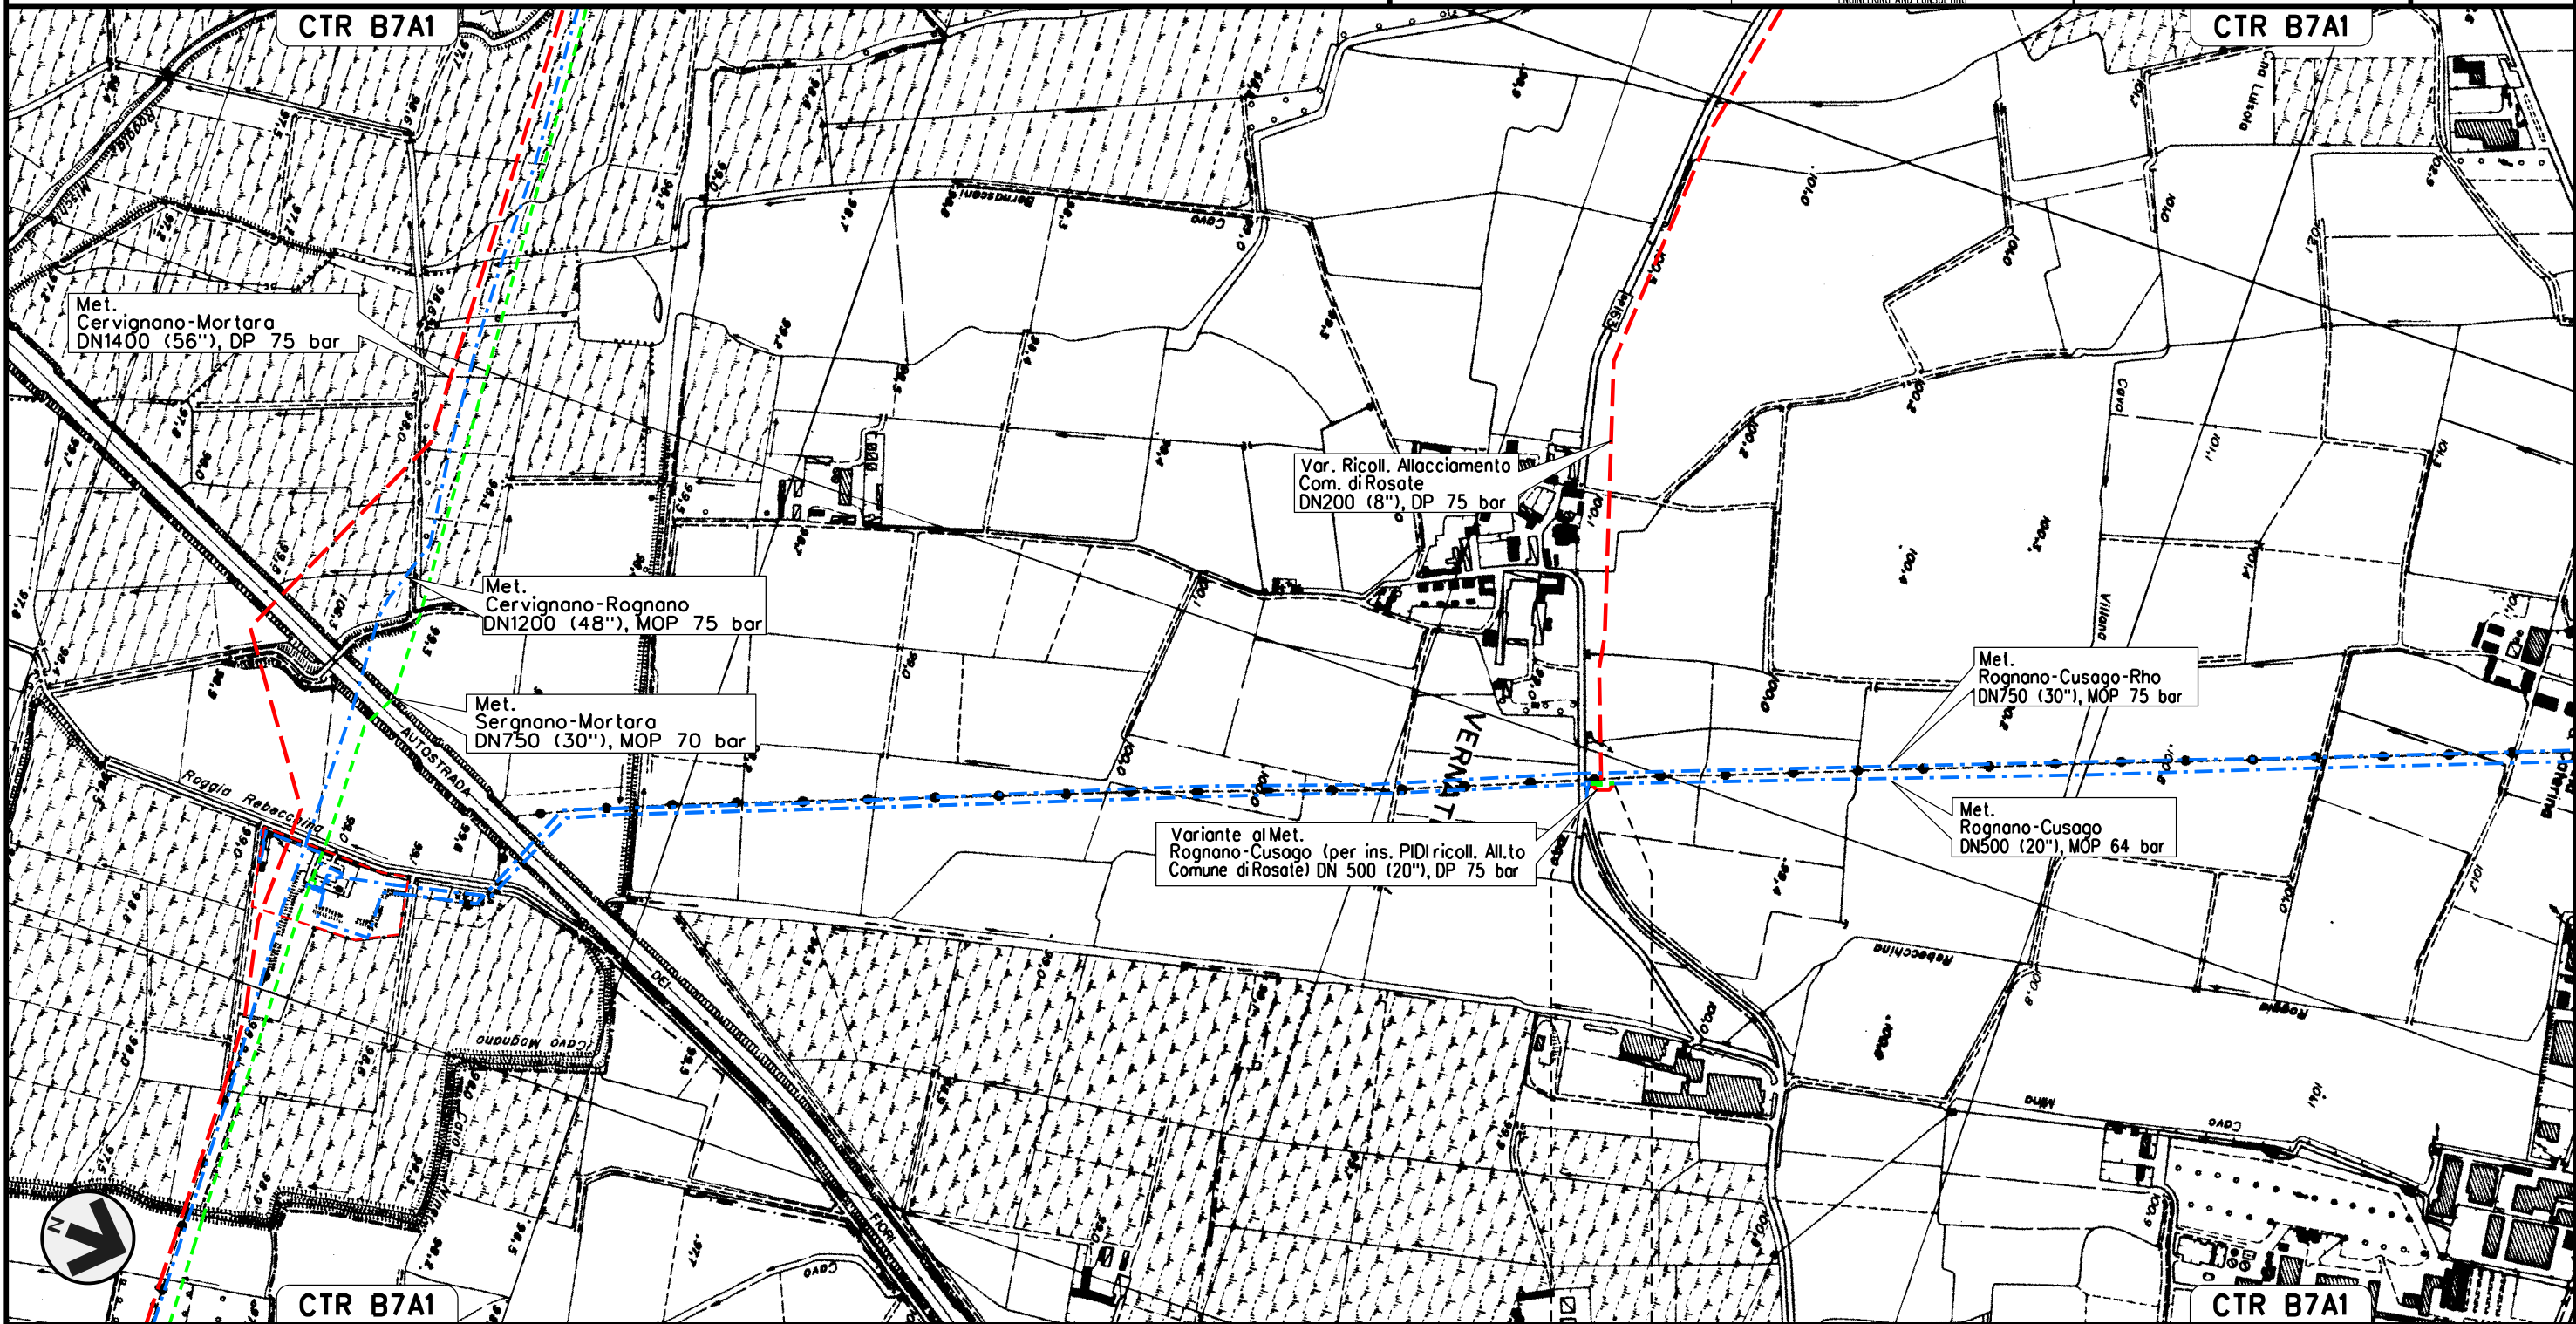

Il presente disegno e' di proprieta' aziendale - La Societa' tutelera' i propri diritti a termine di legge.

0+000 0+035

VERNATE
MILANO

Allacciamento Comune di Rosate

DN 100 (4"), MOP 70 bar

Rimozione Condotte Esistenti
OPERE DI MITIGAZIONE E RIPRISTINO

00 02-03-12 EMISSIONE
INDICE DATA REVISIONI

AGUZZI SEBASTIANELLI FRASSINELLI
ELABORATO VERIFICATO APPROVATO

Foglio

23


di 32

Scala
1:10000



Dis. J01811-PPL-DW-400-0030

Comm. NR/11030

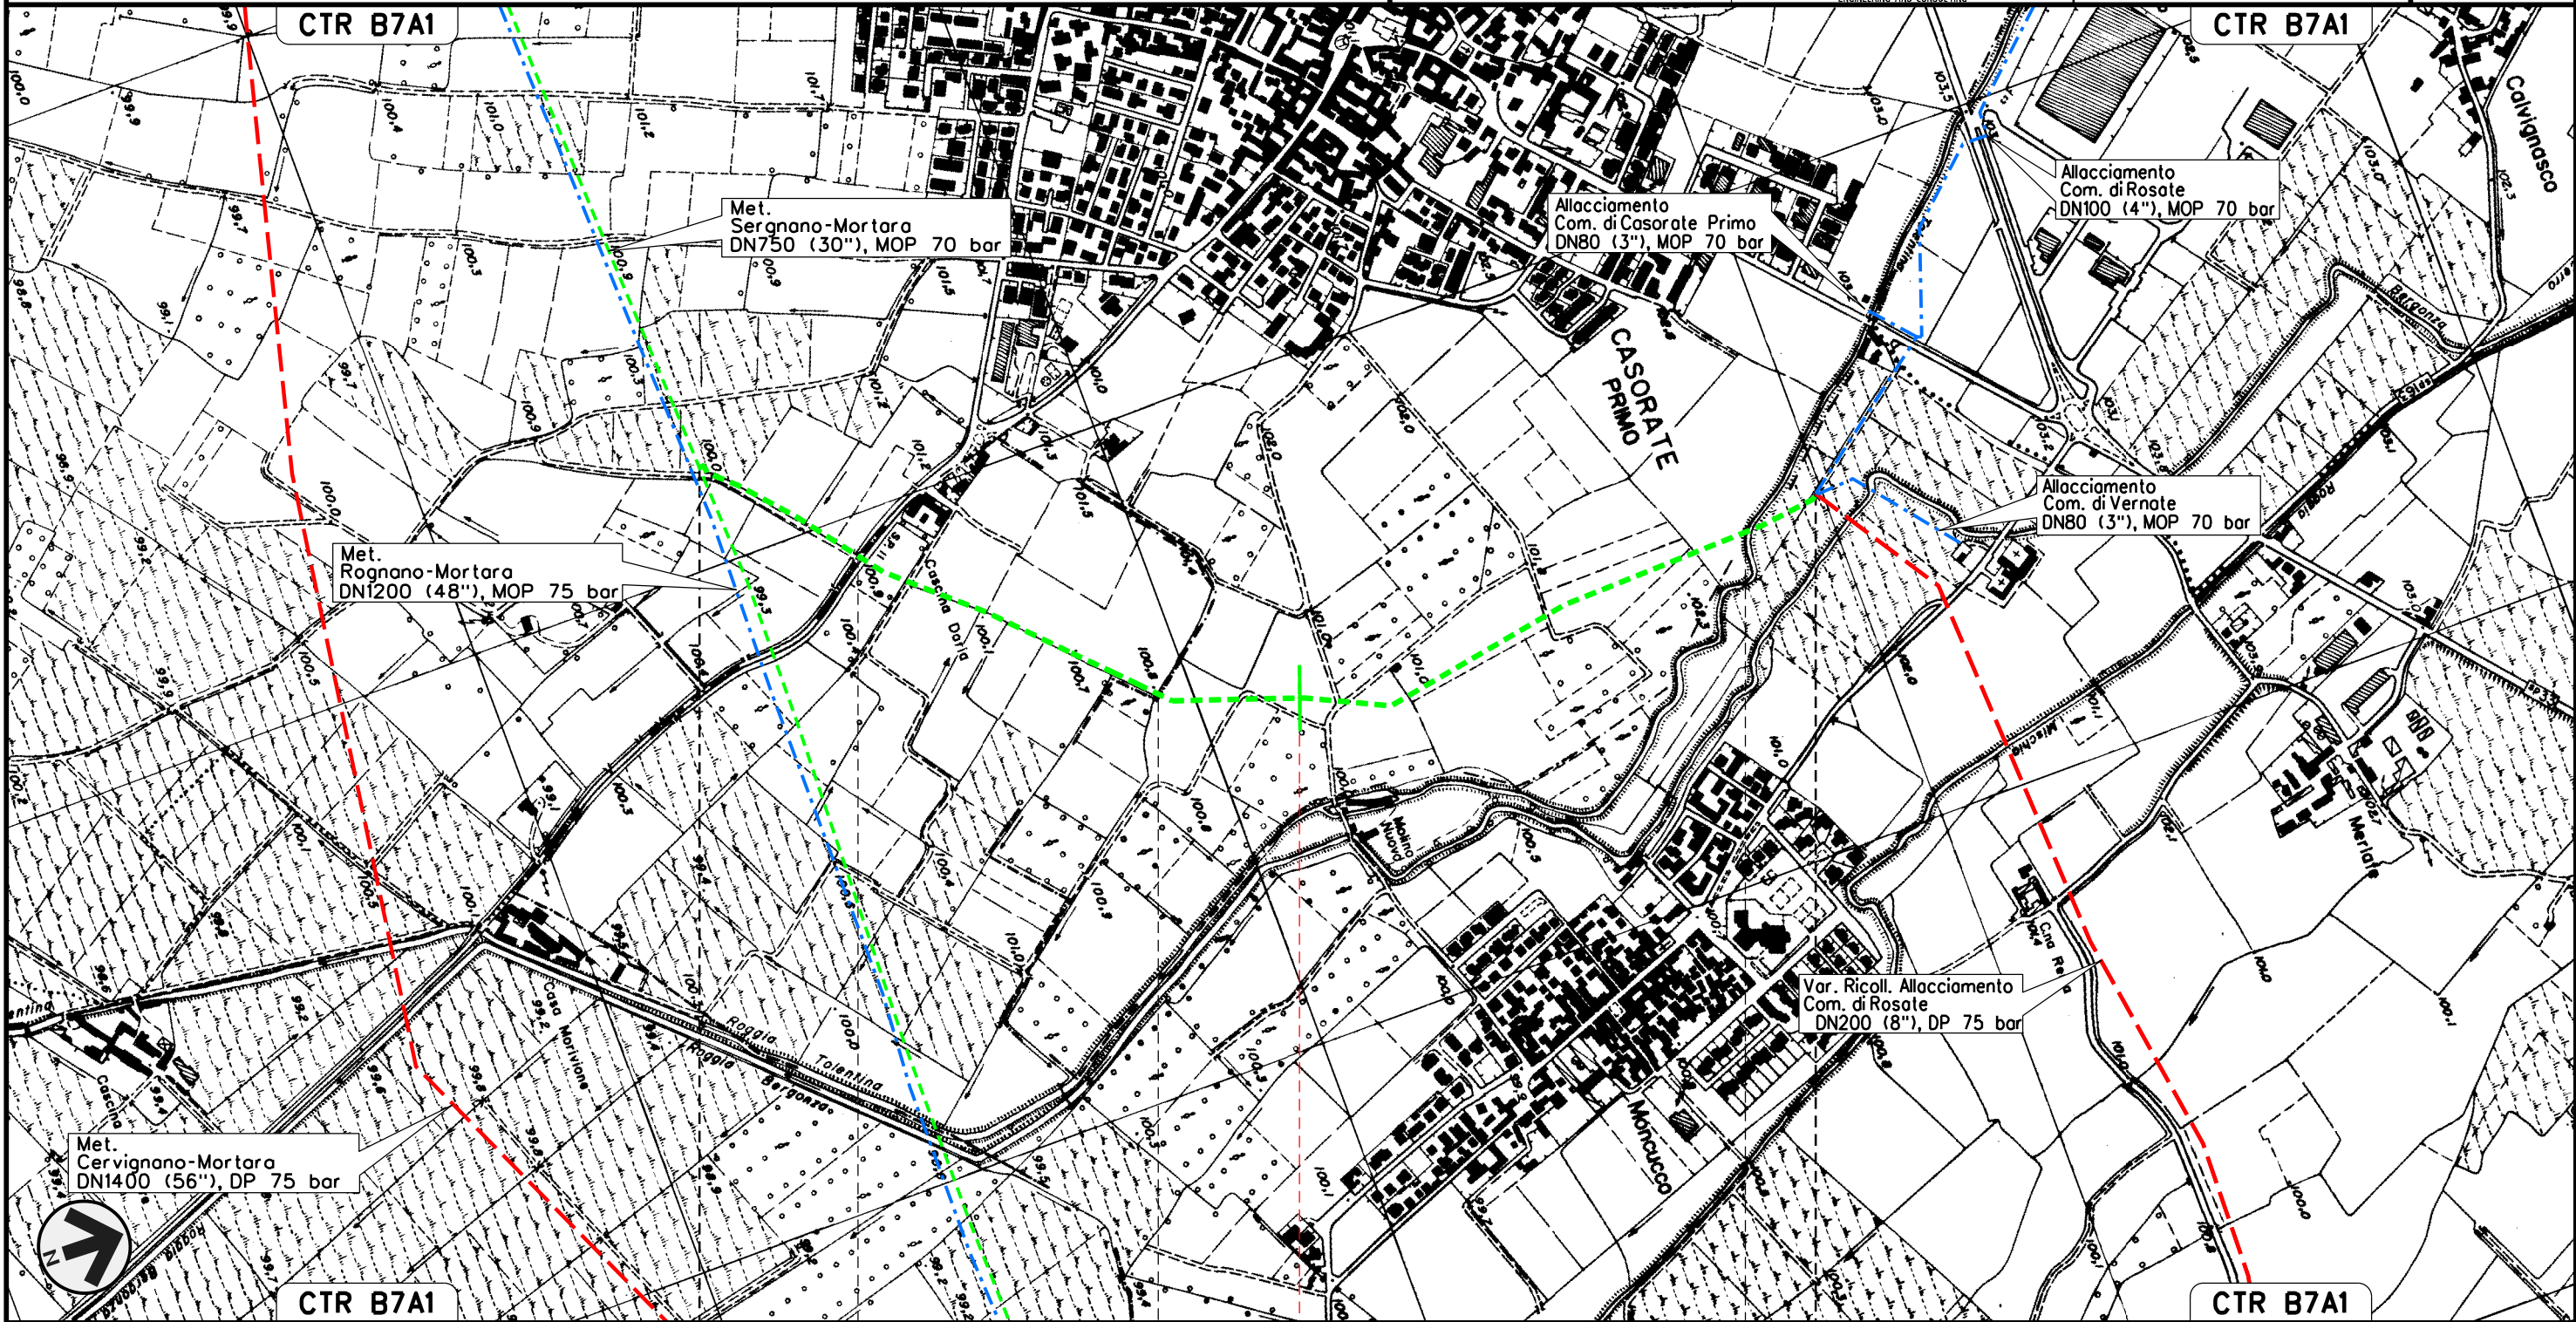

Il presente disegno e' di proprieta' aziendale - La Societa' tutelera' i propri diritti a termine di legge.

0+000

1


1+865

CASORATE PRIMO
PAVIA

VERNATE
MILANO

CASORATE PRIMO
PAVIA

VERNATE
MILANO

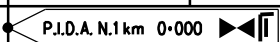

J01811-ENV-DW-100-0392

Allacciamento Comune di Besate


DN 80 (3"), MOP 70 bar

Rimozione Condotte Esistenti
OPERE DI MITIGAZIONE E RIPRISTINO

00	02-03-12	EMISSIONE	AGUZZI	SEBASTIANELLI	FRASSINELLI
INDICE	DATA	REVISIONI	ELABORATO	VERIFICATO	APPROVATO
			Dis. J01811-PPL-DW-400-0030		
			Comm. NR/11030		



Foglio
24
di 32
Scala
1:10000

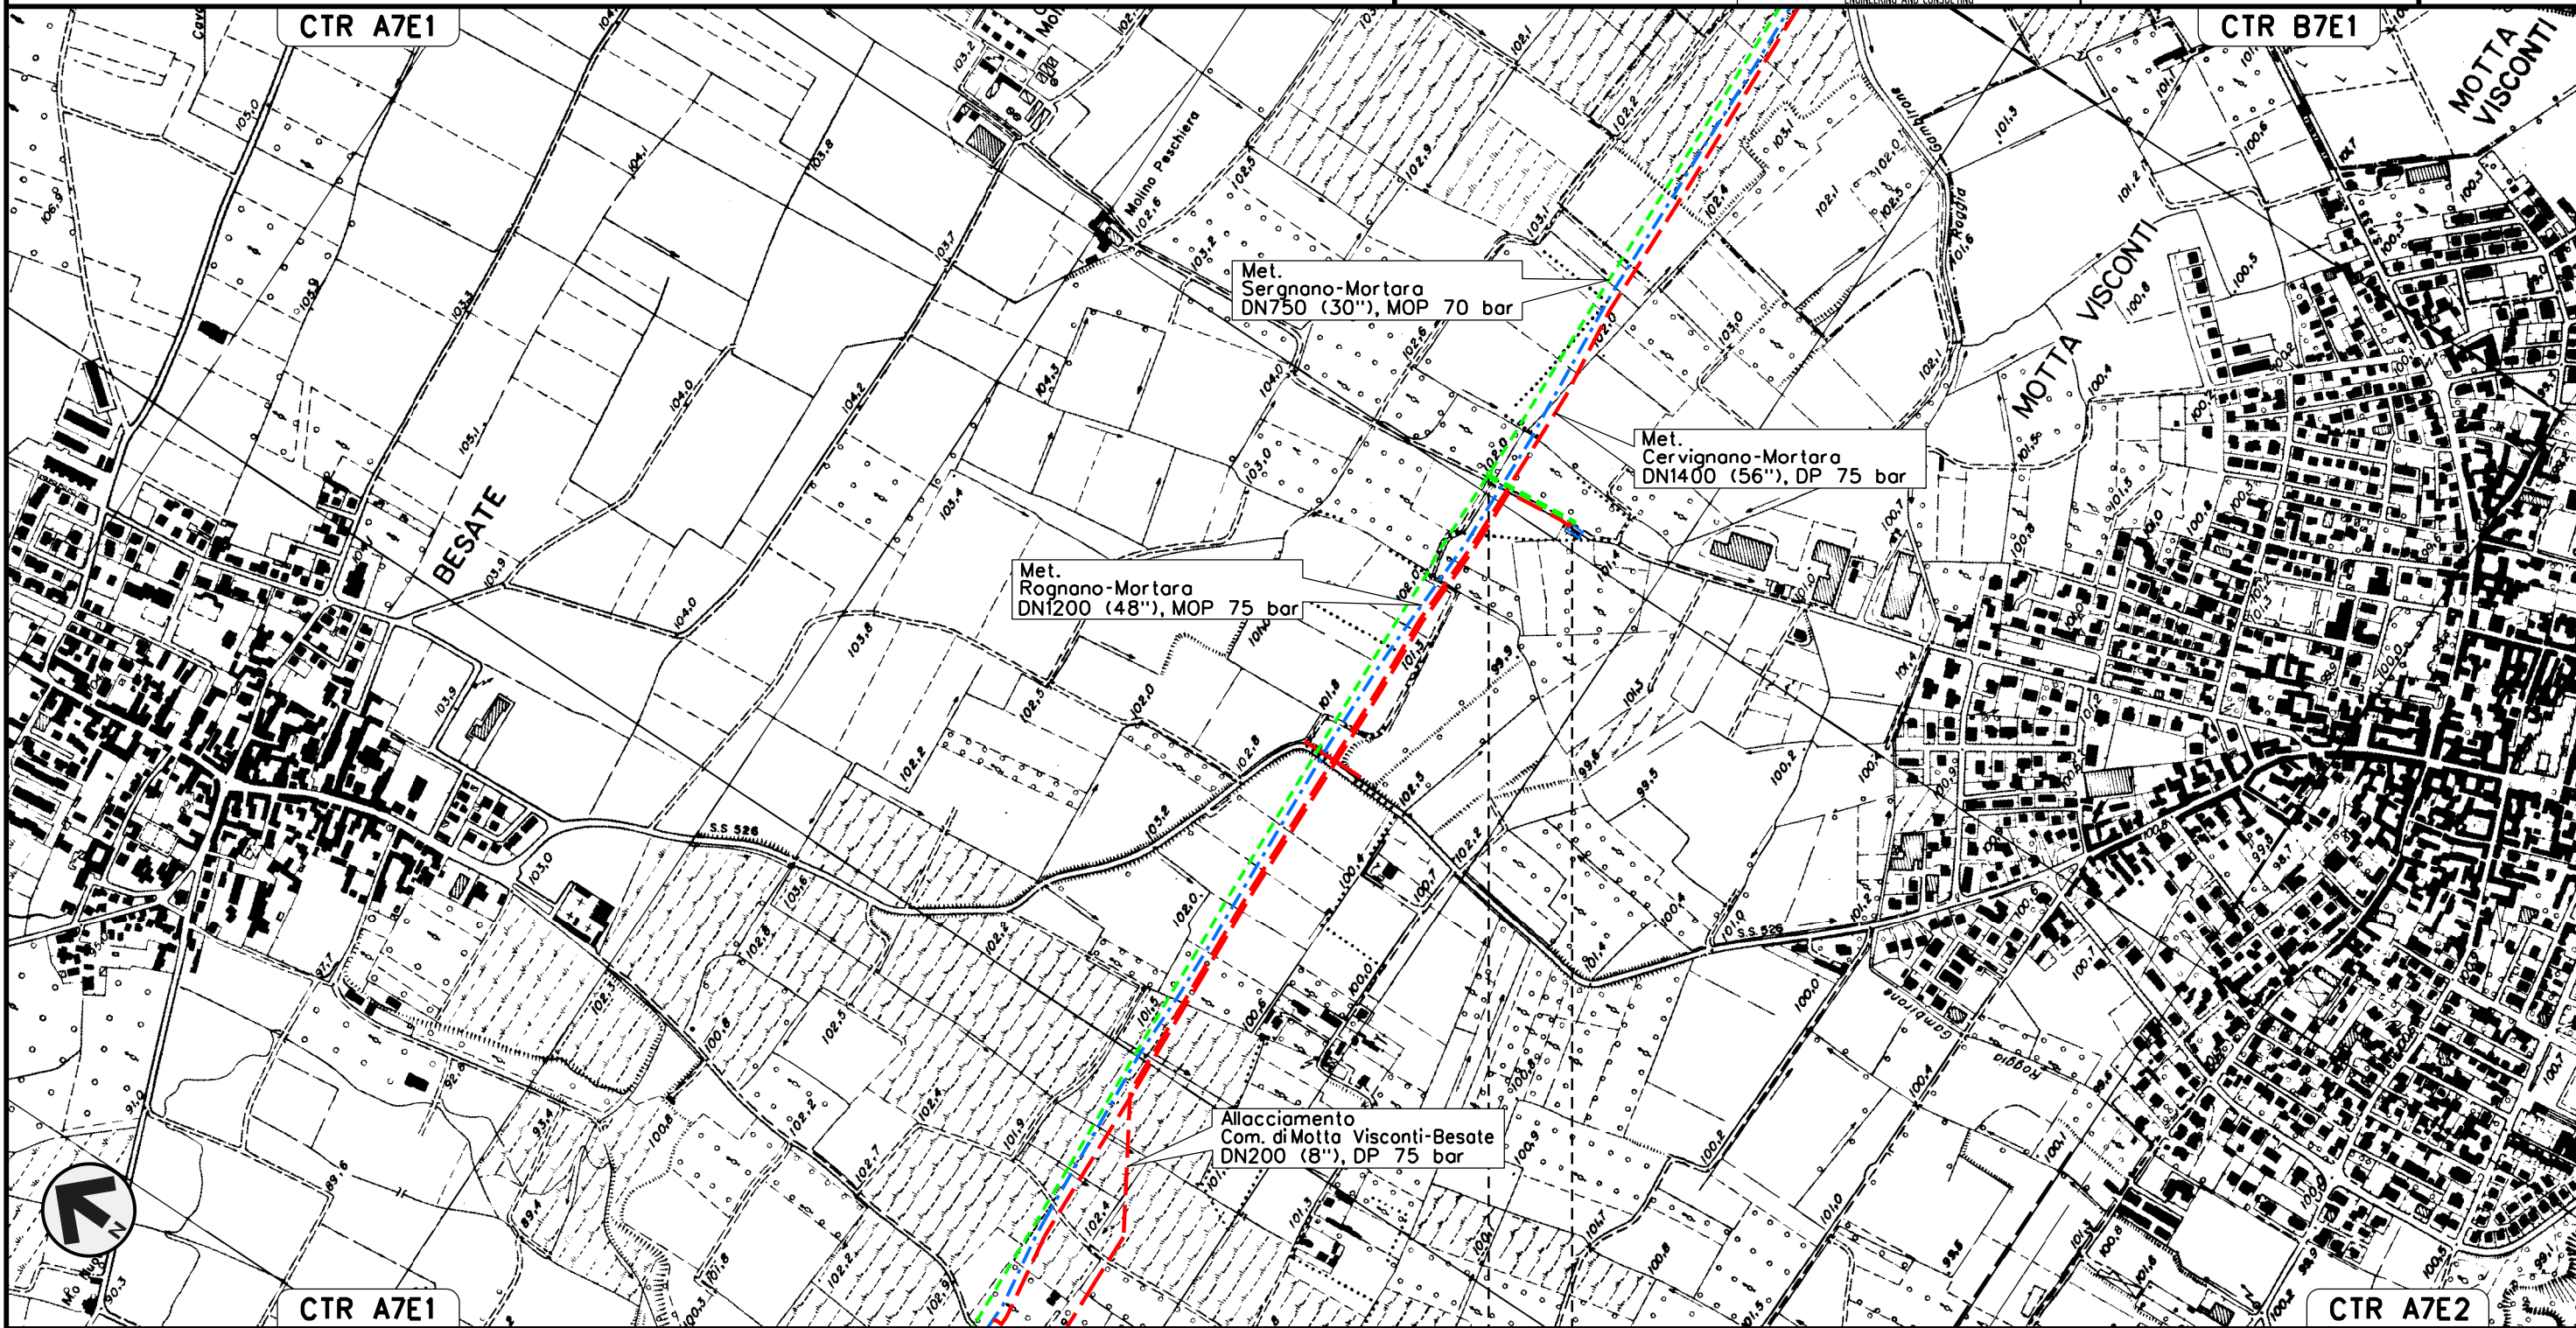

0+000 0+150

BESATE
MILANO



Il presente disegno e' di proprieta' aziendale - La Societa' tutelera' i propri diritti a termine di legge.

Allacciamento Monviso S.p.A.

DN 100 (4"), MOP 70 bar

Rimozione Condotte Esistenti
OPERE DI MITIGAZIONE E RIPRISTINO

00 02-03-12 EMISSIONE

INDICE DATA REVISIONI

AGUZZI SEBASTIANELLI FRASSINELLI

ELABORATO VERIFICATO APPROVATO

Dis. J01811-PPL-DW-400-0030

Comm. NR/11030

Foglio

25

di 32


Scala
1:10000



SNAM RETE GAS



ENGINEERING AND CONSULTING

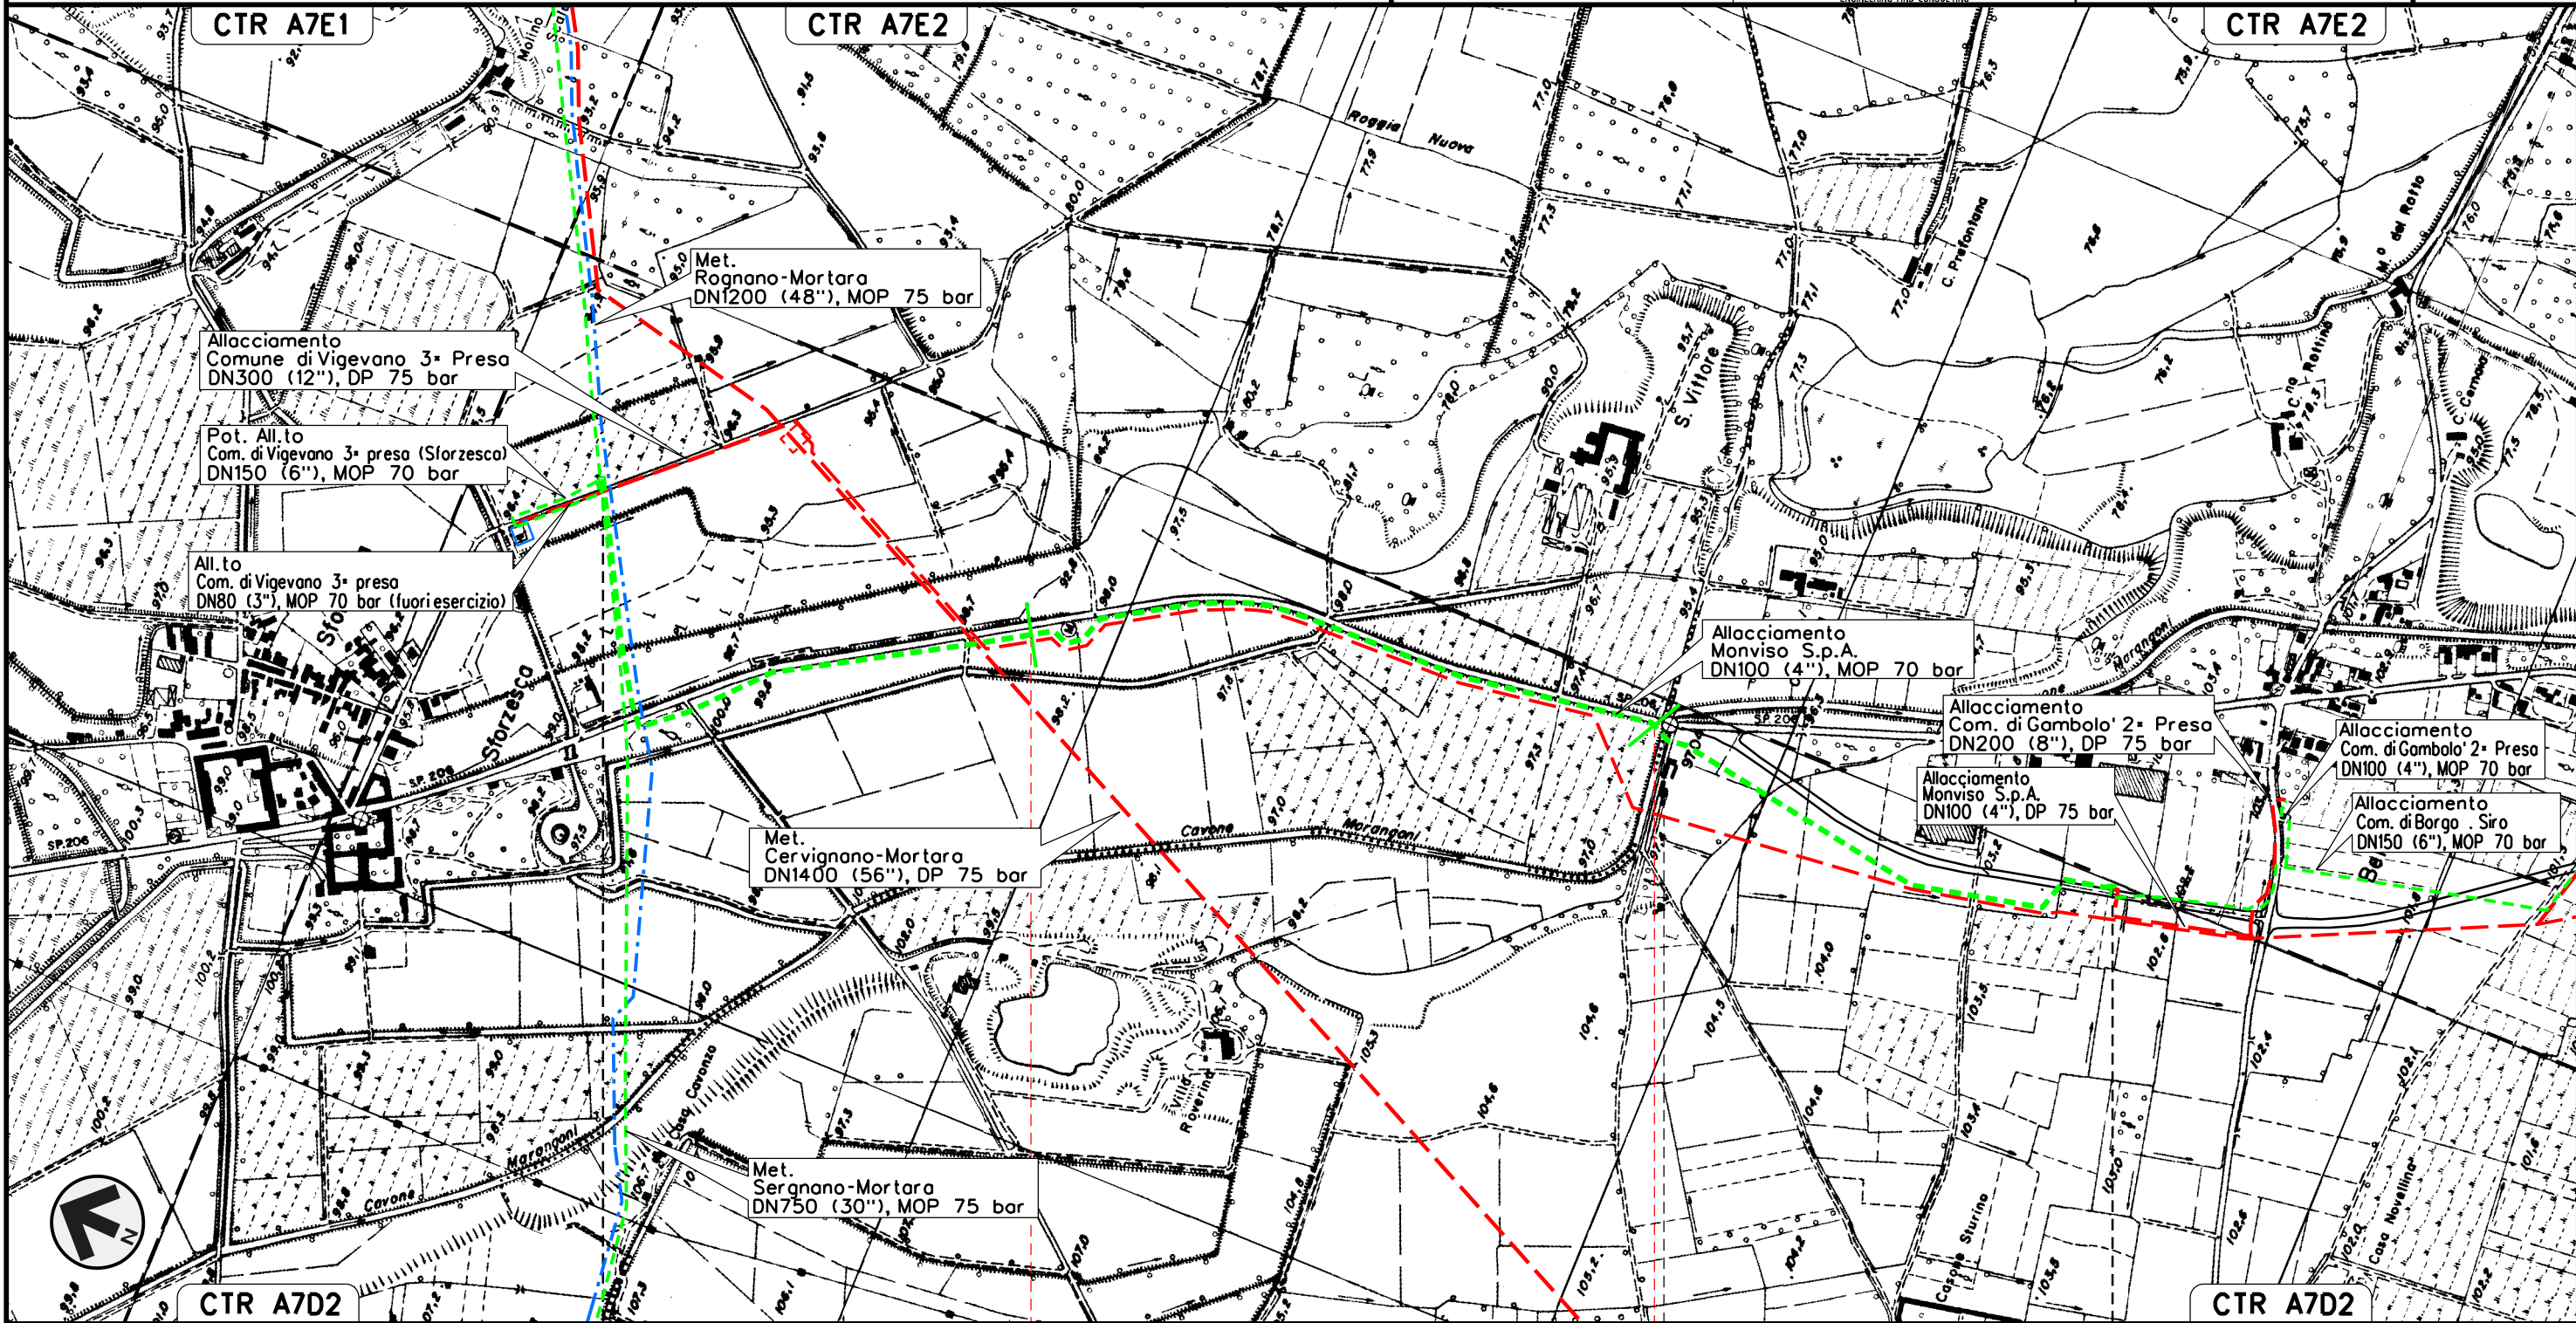

Il presente disegno e' di proprieta' aziendale - La Societa' tutelera' i propri diritti a termine di legge.

J01811-ENV-DW-100-0392

J01811-ENV-DW-100-0392

J01811-ENV-DW-100-0397


J01811-ENV-DW-100-0397

Allacciamento Comune di Gambolo' 2a Presa
DN 100 (4"), MOP 70 bar

Rimozione Condotte Esistenti
OPERE DI MITIGAZIONE E RIPRISTINO

00	02-03-12	EMISSIONE	AGUZZI	SEBASTIANELLI	FRASSINELLI
INDICE	DATA	REVISIONI	ELABORATO	VERIFICATO	APPROVATO
			Dis. J01811-PPL-DW-400-0030		
			Comm. NR/11030		

Foglio
27
di 32
Scala
1:10000

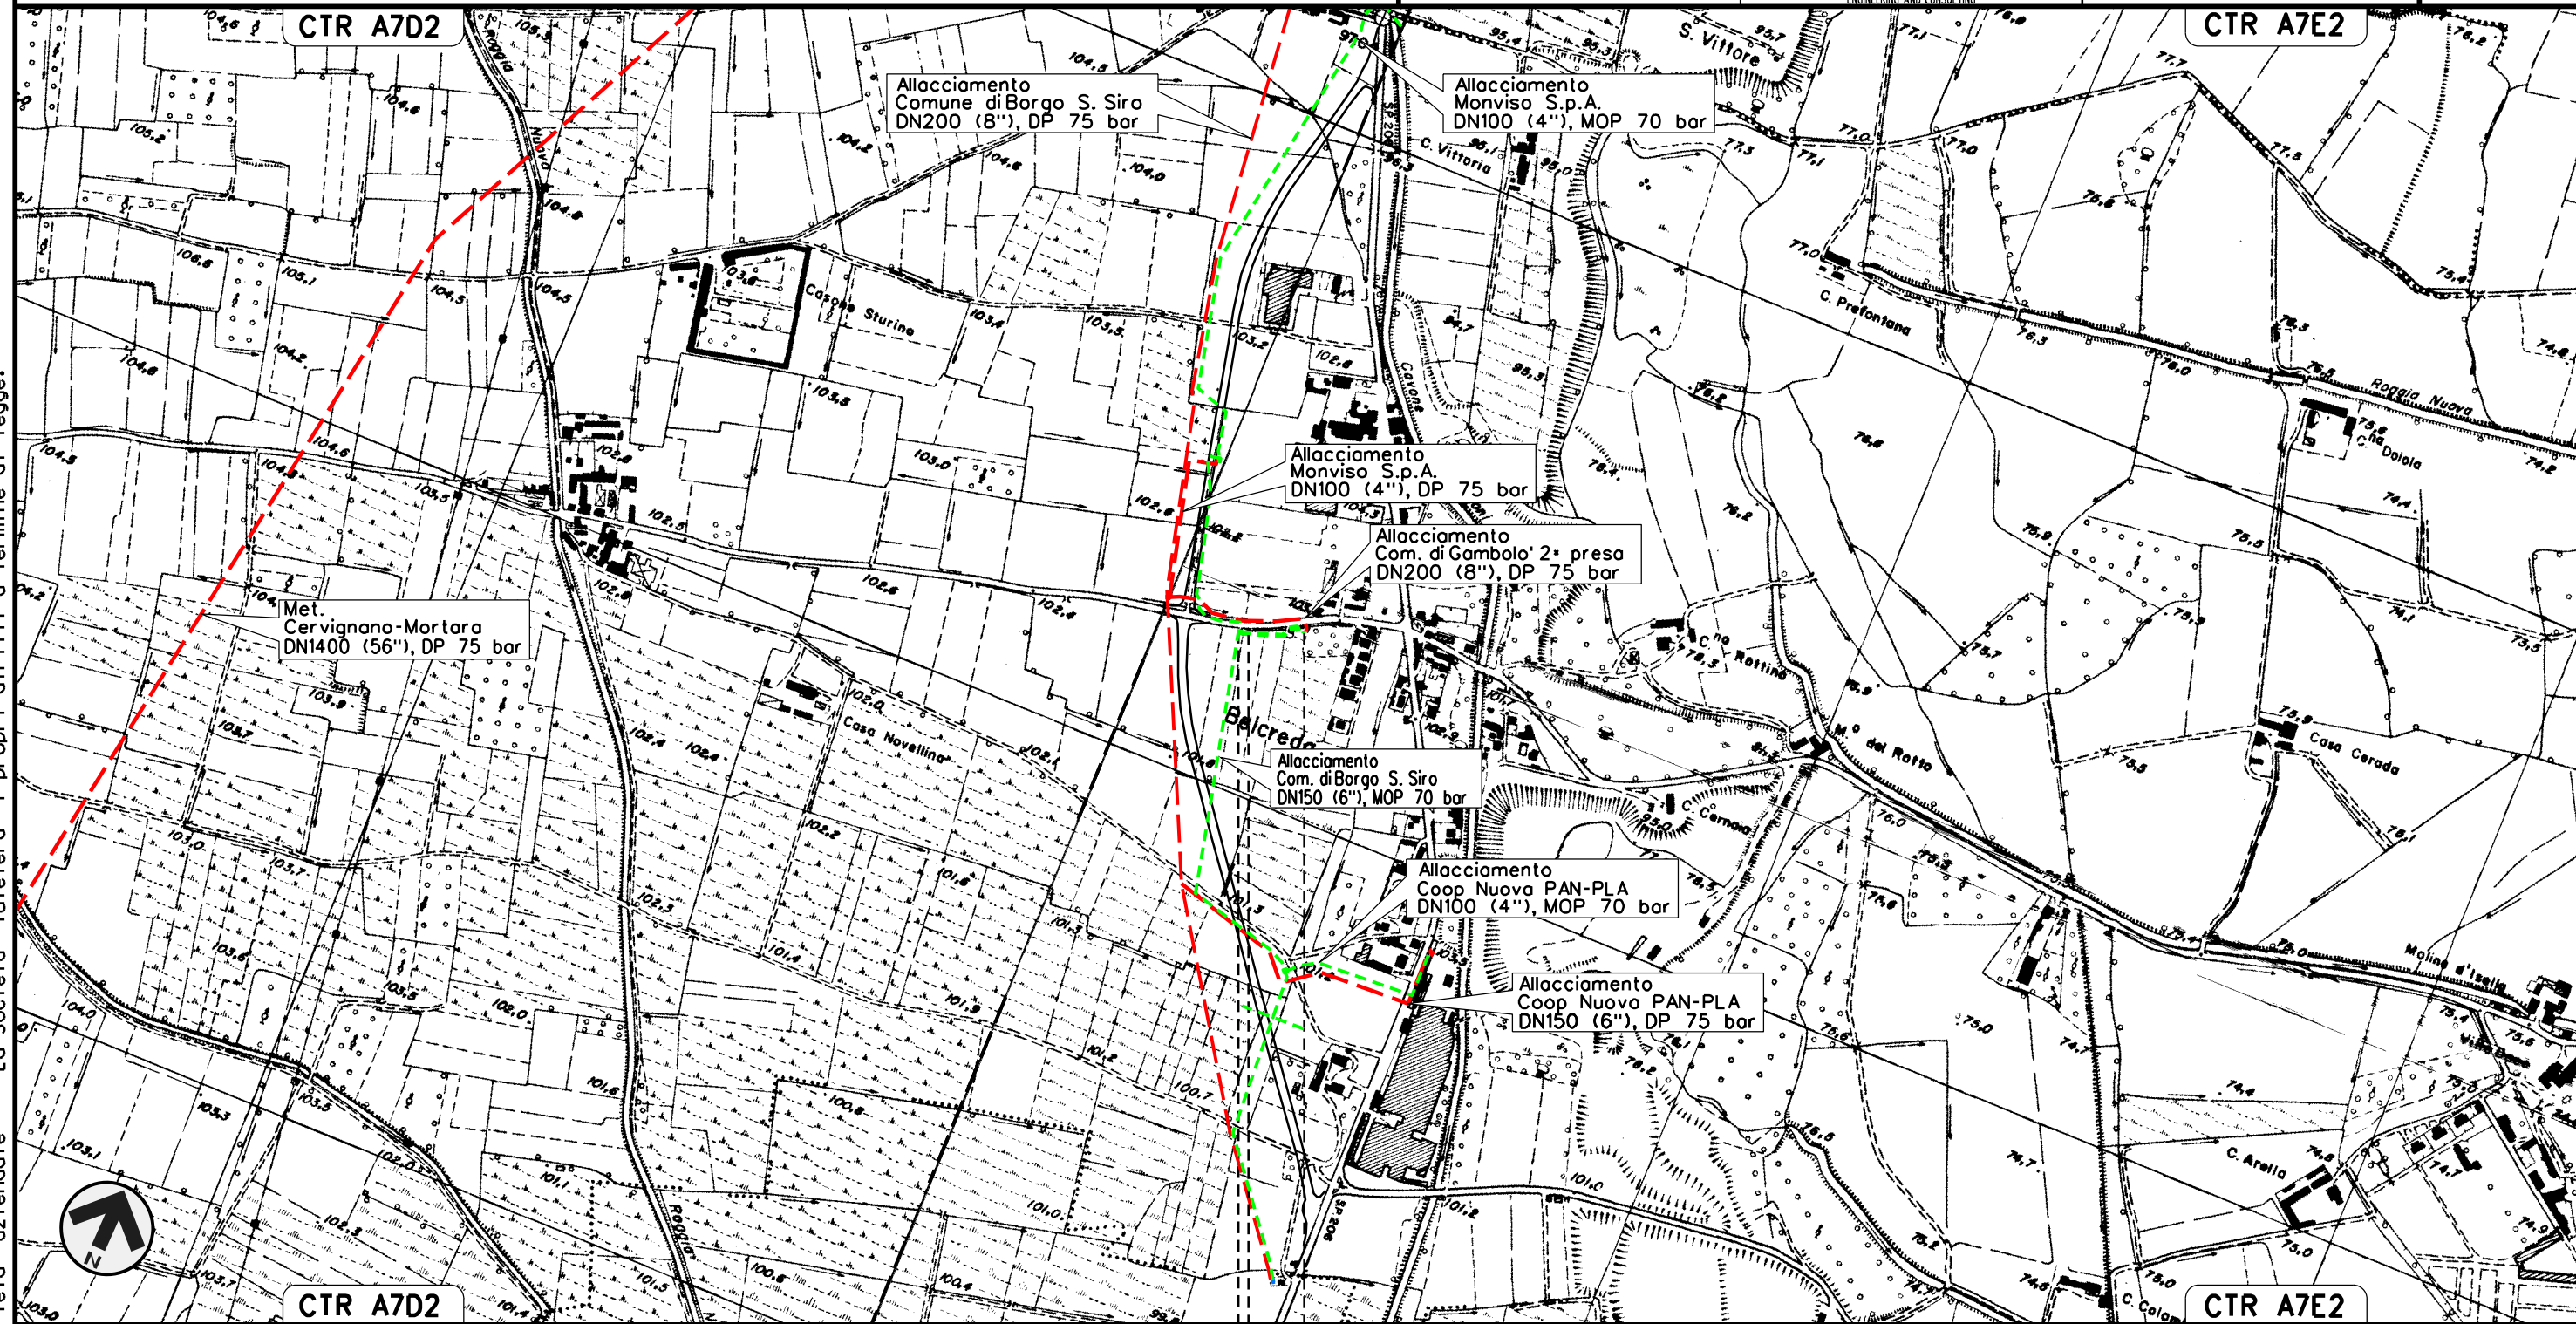

0+000 0+117

- GAMBOLLO'
- PAVIA



Il presente disegno e' di proprieta' aziendale - La Societa' tutelera' i propri diritti a termine di legge.

Allacciamento Coop Nuova PAN-PLA
DN 100 (4"), MOP 70 bar

Rimozione Condotte Esistenti
OPERE DI MITIGAZIONE E RIPRISTINO

00	02-03-12	EMISSIONE	AGUZZI	SEBASTIANELLI	FRASSINELLI
INDICE	DATA	REVISIONI	ELABORATO	VERIFICATO	APPROVATO
			Dis. J01811-PPL-DW-400-0030		
			Comm. NR/11030		

Foglio
28
di 32
Scala
1:10000



Il presente disegno e' di proprieta' aziendale - La Societa' tutelera' i propri diritti a termine di legge.

0+000 0+280

GAMBOLO'
PAVIA



Potenziamento 3a Presa Vigevano (Sforzesca)

DN 150 (6"), MOP 70 bar

Rimozione Condotte Esistenti
OPERE DI MITIGAZIONE E RIPRISTINO

00 02-03-12 EMISSIONE

INDICE DATA REVISIONI

AGUZZI SEBASTIANELLI FRASSINELLI

ELABORATO VERIFICATO APPROVATO

Dis. J01811-PPL-DW-400-0030


Comm. NR/11030

Foglio

29

di 32

Scala
1:10000

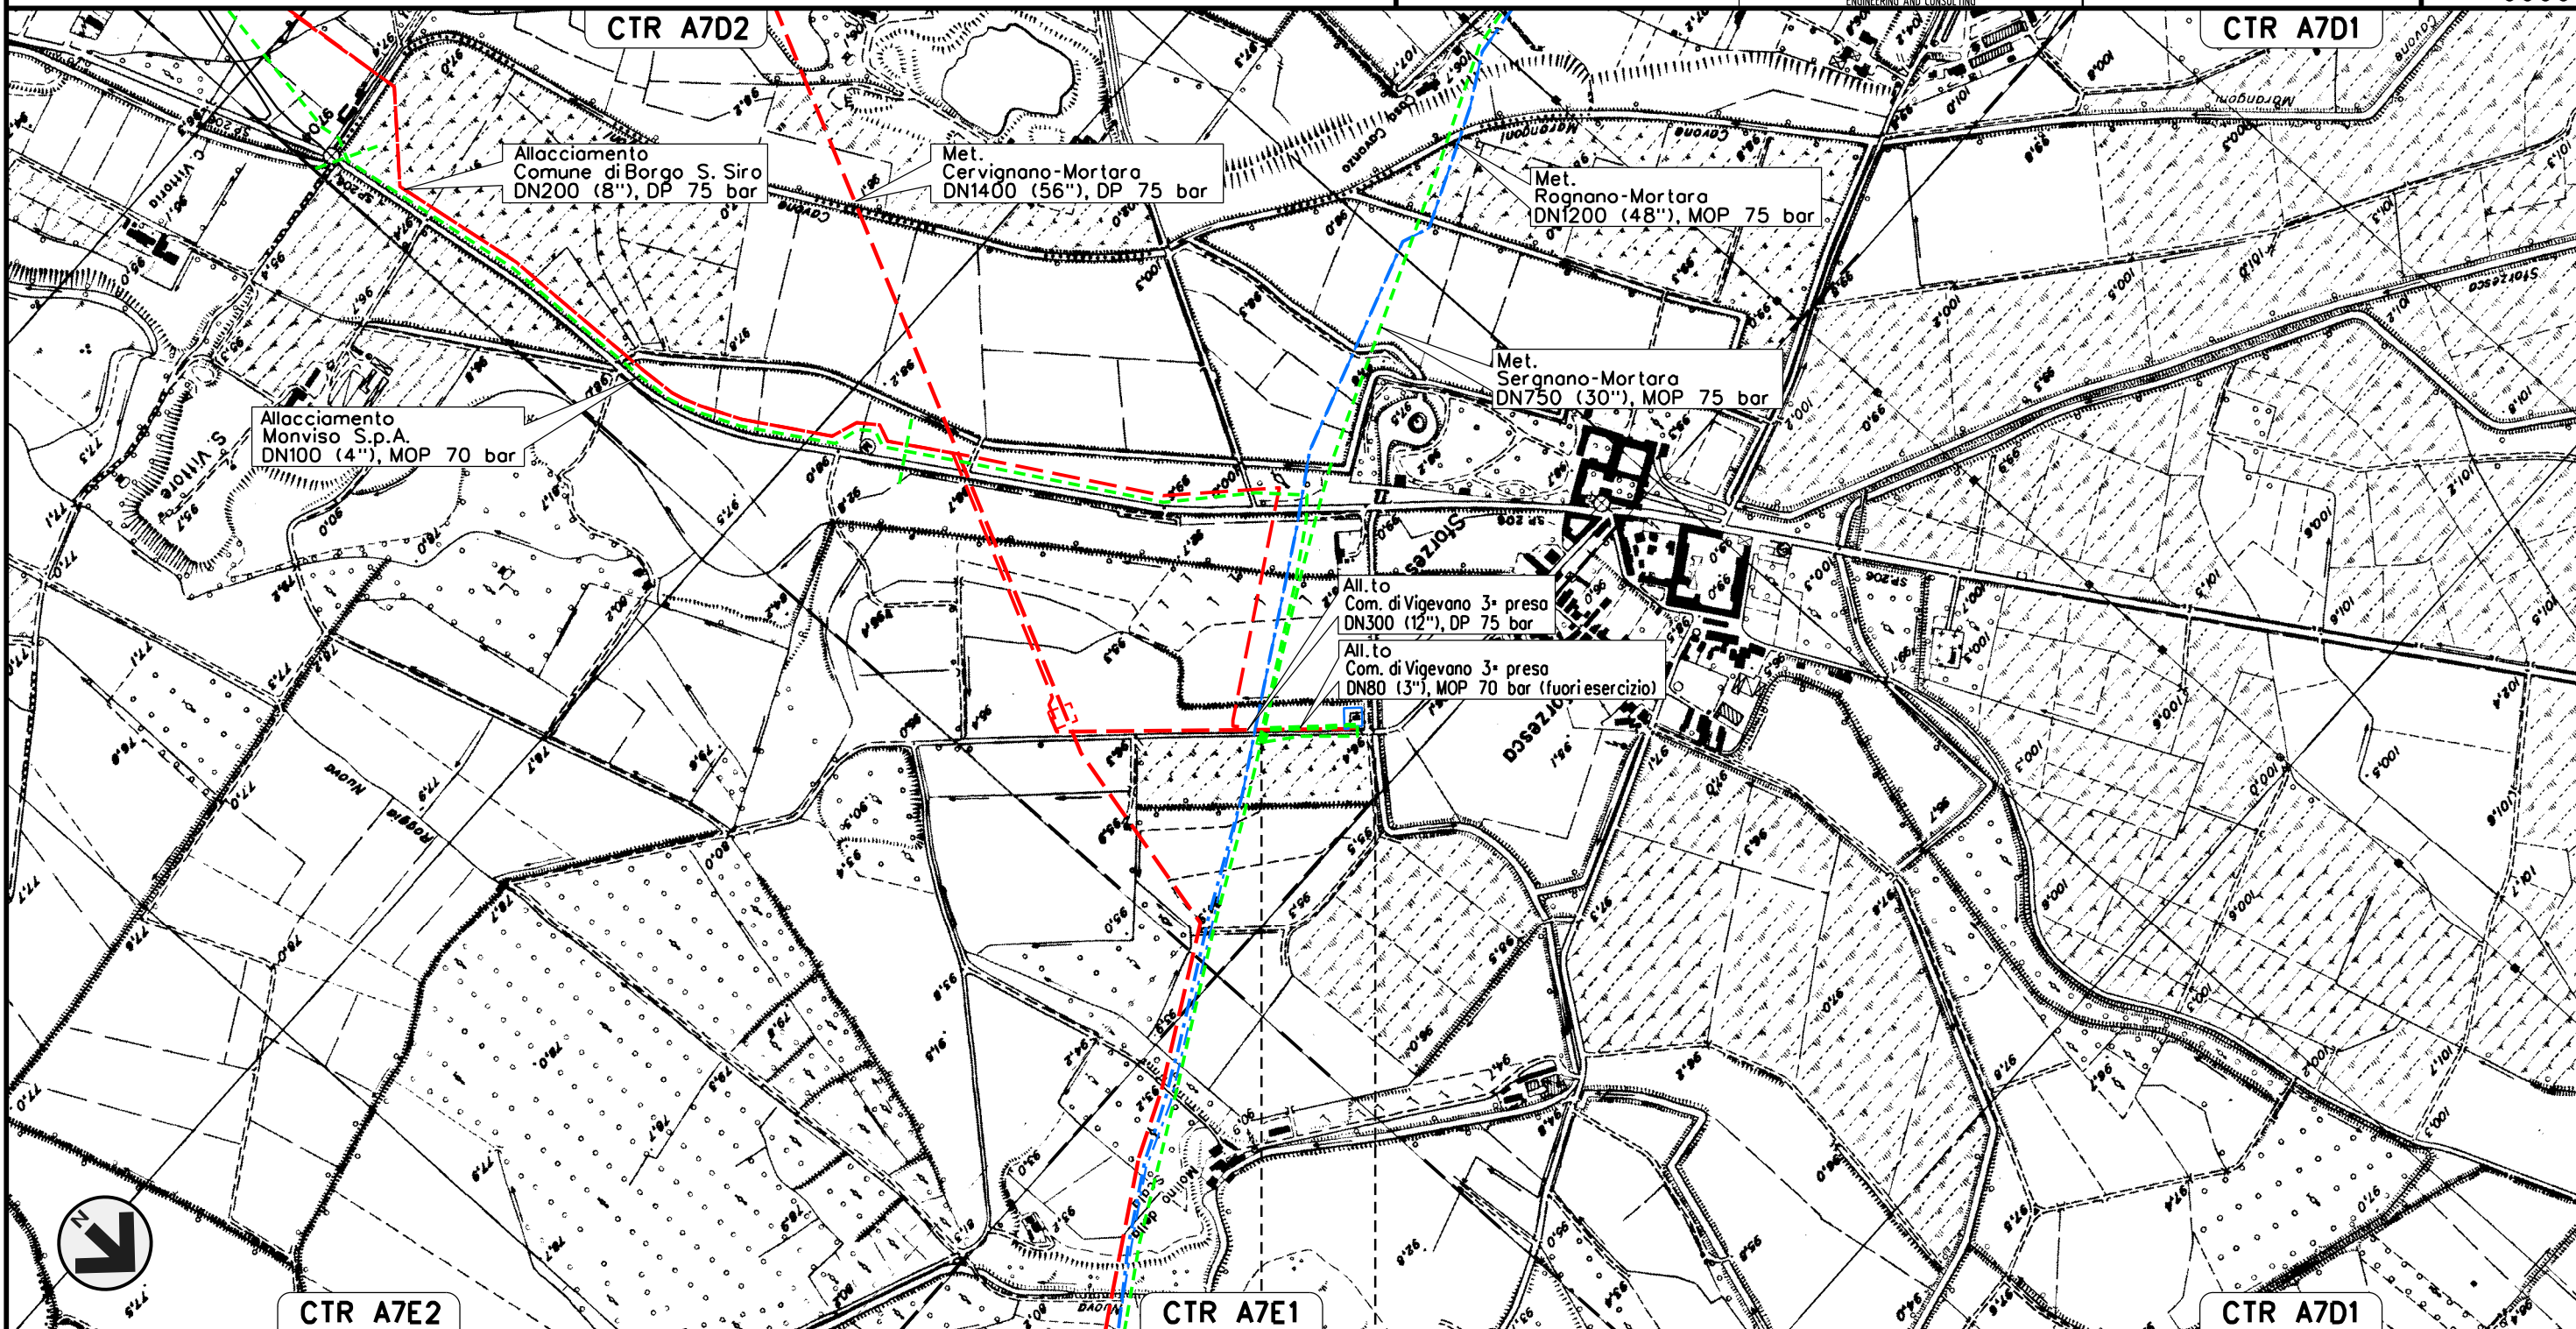

0+000 0+155

VIGEVANO



PAVIA

PP.D.A. km 0+155


Il presente disegno e' di proprieta' aziendale - La Societa' tutelera' i propri diritti a termine di legge.

Allacciamento Comune di Mortara 3a Presa
DN 100 (4"), MOP 70 bar

Rimozione Condotte Esistenti
OPERE DI MITIGAZIONE E RIPRISTINO

00	02-03-12	EMISSIONE	AGUZZI	SEBASTIANELLI	FRASSINELLI
INDICE	DATA	REVISIONI	ELABORATO	VERIFICATO	APPROVATO
					
			Dis. J01811-PPL-DW-400-0030		
			Comm. NR/11030		

Foglio
31
di 32
Scala
1:10000

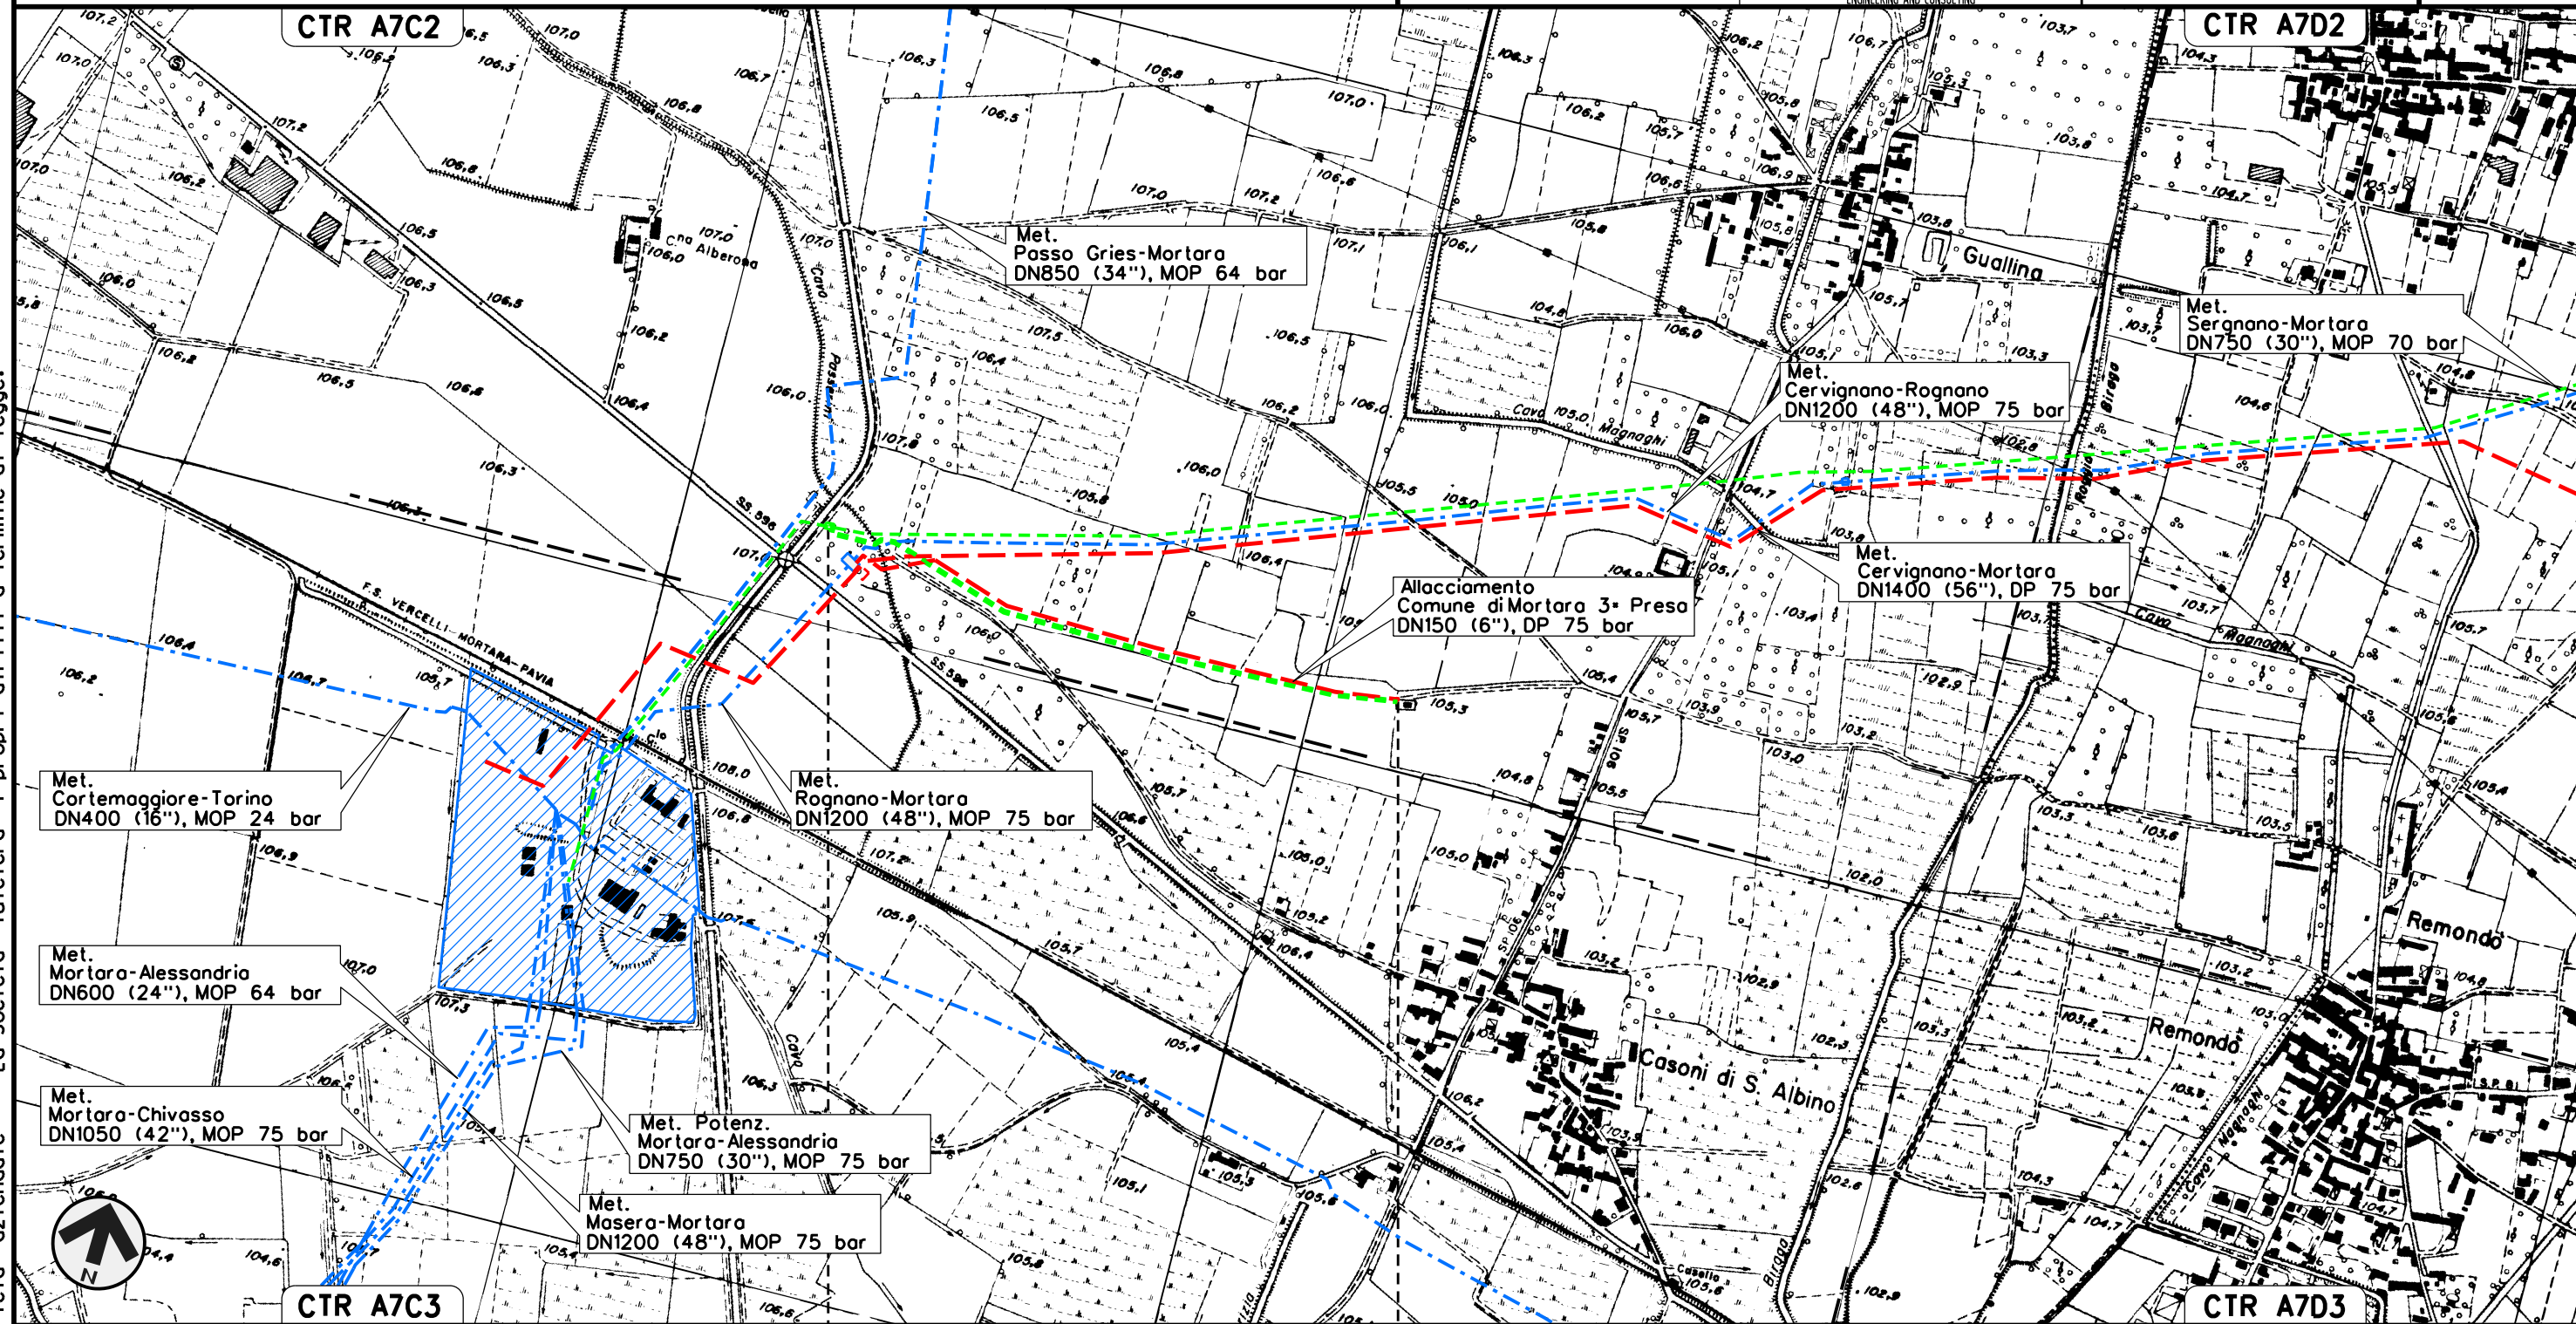



0+000 0+920

MORTARA
PAVIA















J01811-ENV-DW-100-0392

Il presente disegno e' di proprieta' aziendale - La Societa' tutelera' i propri diritti a termine di legge.





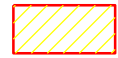




00	02-03-12	EMISSIONE	AGUZZI	SEBASTIANELLI	FRASSINELLI
INDICE	DATA	R E V I S I O N I	ELABORATO	VERIFICATO	APPROVATO
					
			Dis. J01811-PPL-DW-400-0030		
			Comm. NR/11030		

LEGENDA


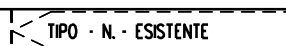
SIMBOLOGIA CARTOGRAFICA

- | | | | |
|---|--|--|---|
|  | Metanodotti da porre fuori esercizio e rimuovere |  | Impianti di linea da porre fuori esercizio e rimuovere |
|  | Metanodotti in progetto |  | Impianti di linea in progetto |
|  | Metanodotti in esercizio |  | Impianti di linea su rete in esercizio |
|  | Altre condotte di terzi |  | Gallerie, Tunnel, Mini-Microtunnel, Raise Boring e T.O.C. |
|  | Aree impianti stacco-terminale in progetto |  | T.E.E.M. in progetto |
|  | Aree impianti stacco-terminale esistenti | | |
|  | Limite sovrapposizione fogli | | |

SIMBOLOGIA MECCANICA

-  Punto di intercettazione di linea (P.I.L.)
-  Punto di intercettazione di derivazione importante (P.I.D.I.)
-  Punto di intercettazione di derivazione semplice con stacco da P.I.L. (P.I.D.S.)
-  Punto di intercettazione e derivazione semplice con stacco da Linea (P.I.D.S.)
-  Punto di intercettazione con discaggio di allacciamento (P.I.D.A.)
-  Punto predisposto per il discaggio di allacciamento (P.P.D.A.)
-  Punto di sezionamento elettrico terminale (P.S.E.T.)
-  Stazione predisposta per lancio e ricevimento PIG
-  Impianto di riduzione/egolazione della pressione

Il presente disegno e' di proprieta' aziendale - La Societa' tutelera' i propri diritti a termine di legge.

Progressiva chilometrica	N.	
Comuni		
Province		
Impianti		
Opere di sostegno /consolidamento		
Opere di regimazione	idraulica	
Opere di drenaggio	acque superficiali	
Inerbimenti		
Piantagioni		