



Planimetria Elettromeccanica SE Utente Condivisa ed SE RTN 150kV su Base Catastale Scala 1:1'000

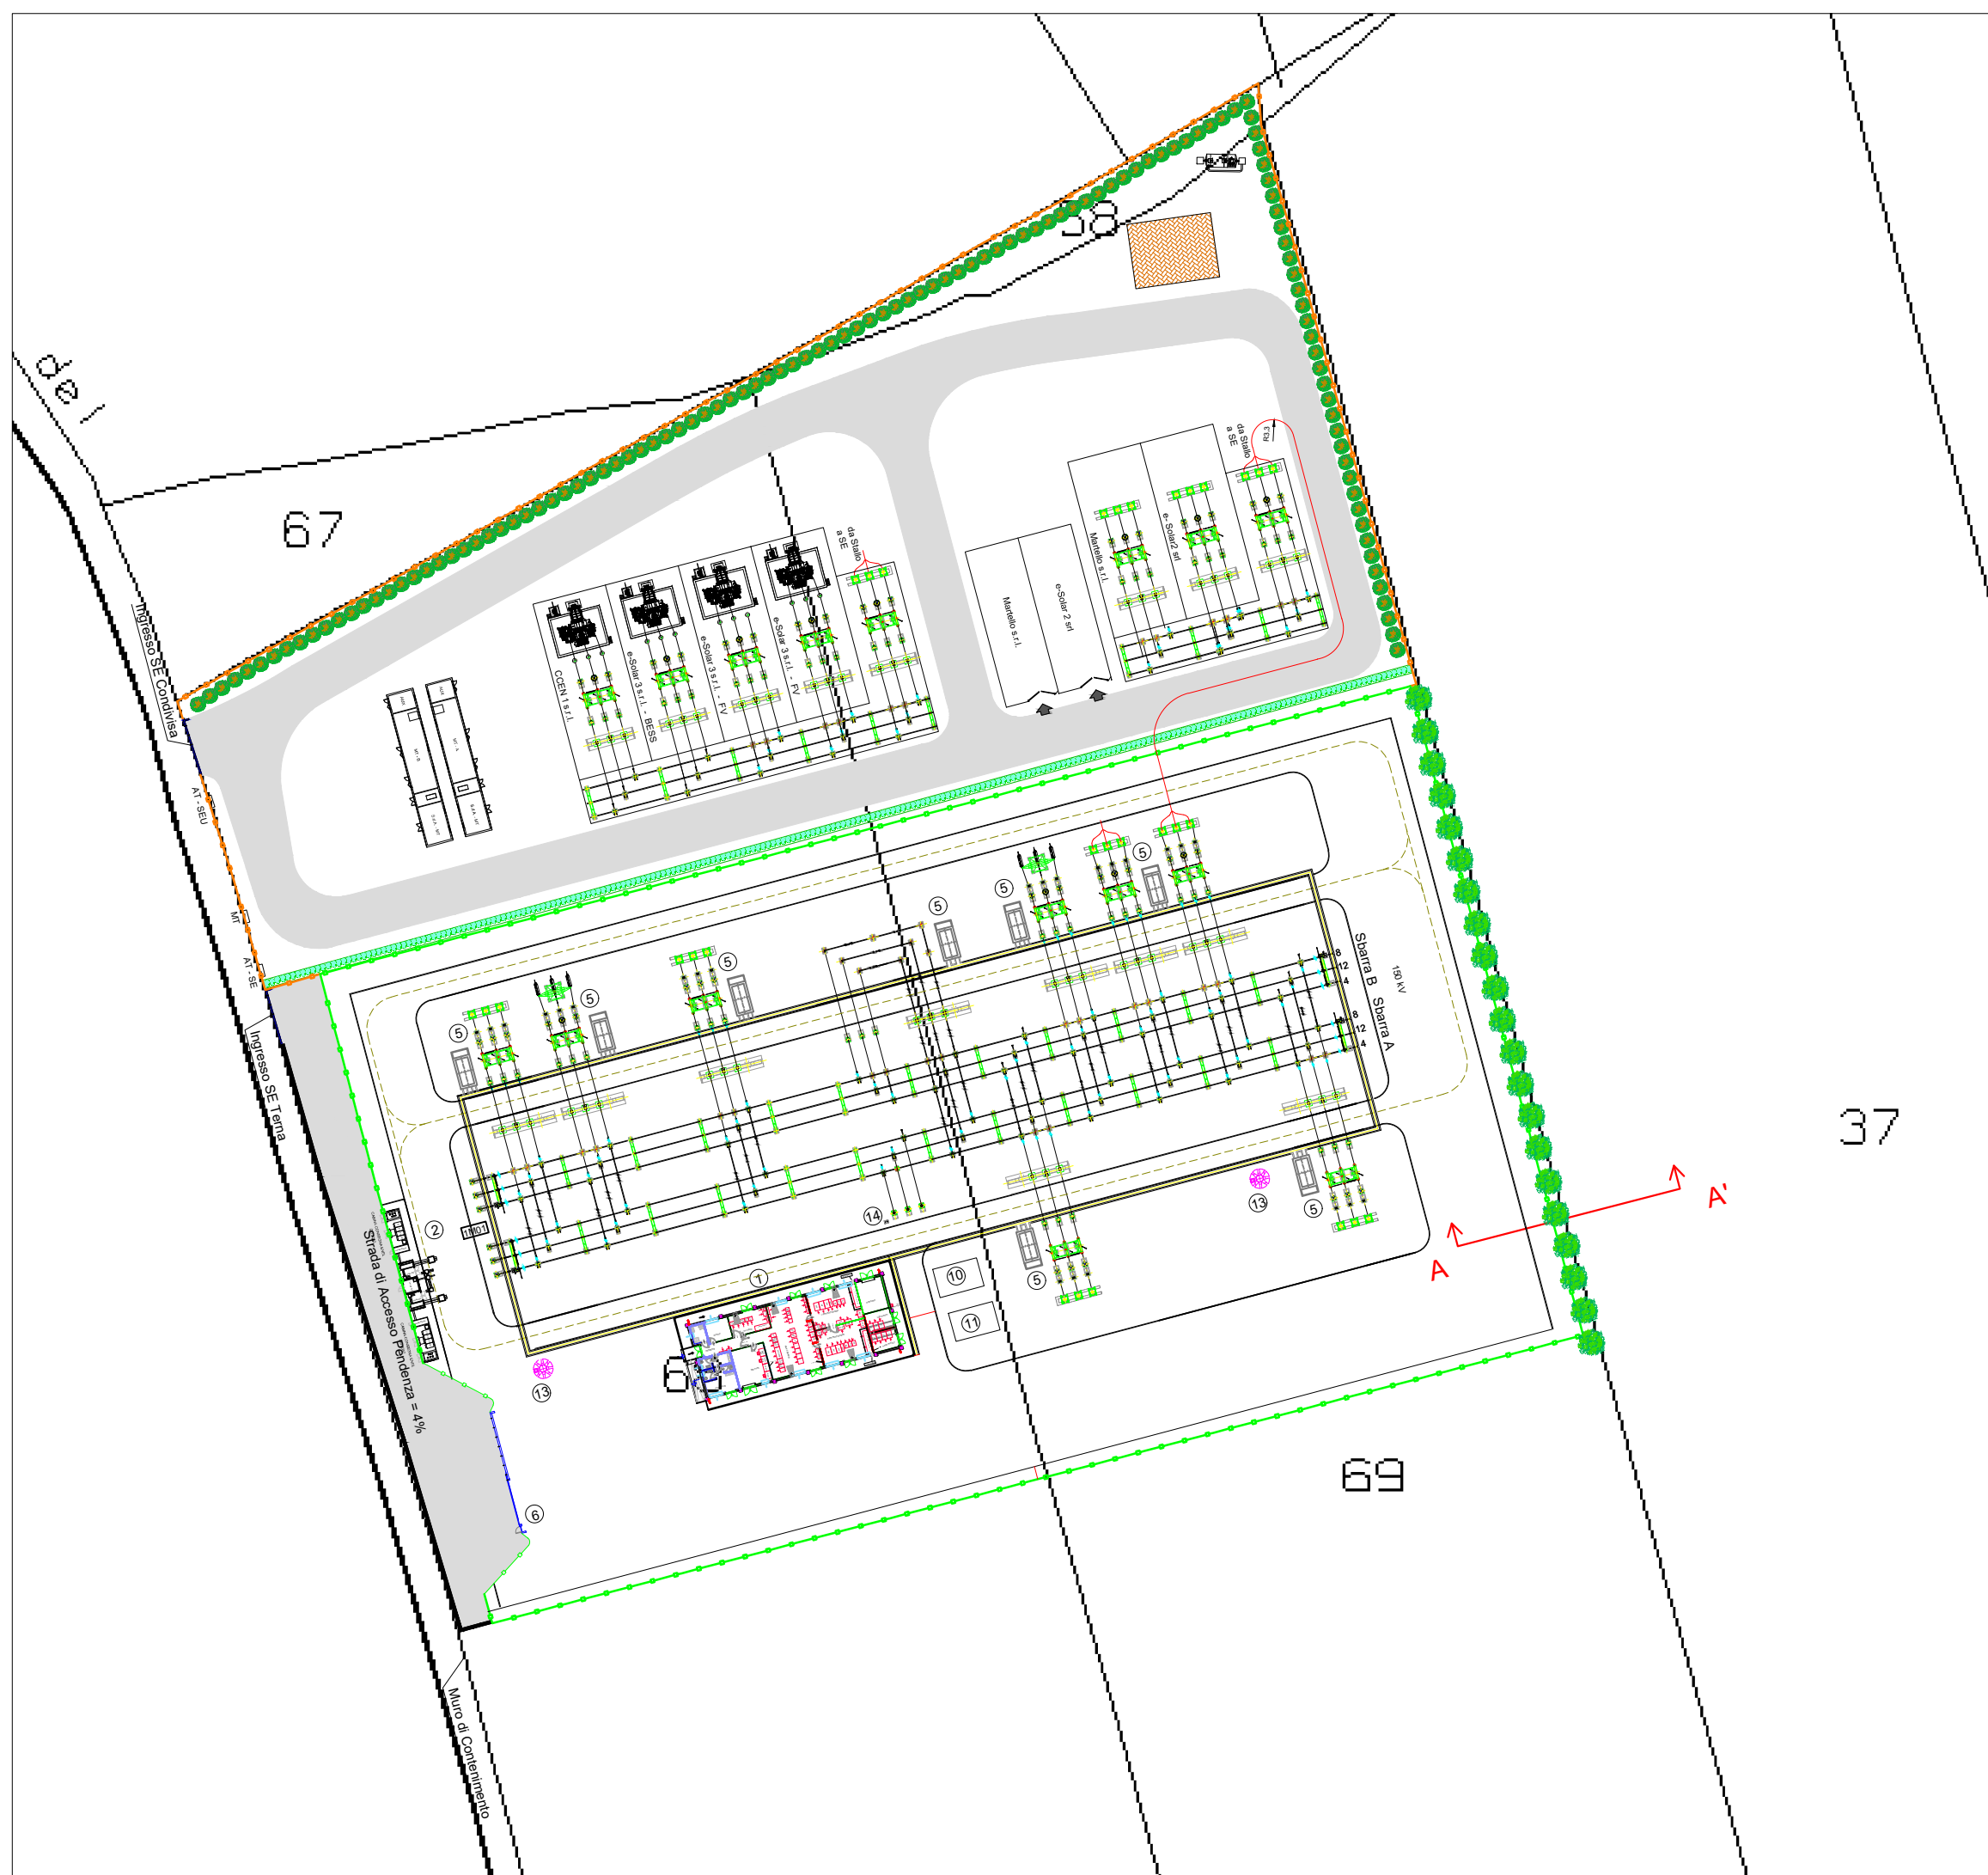

Sezione A-A' Scala 1:100

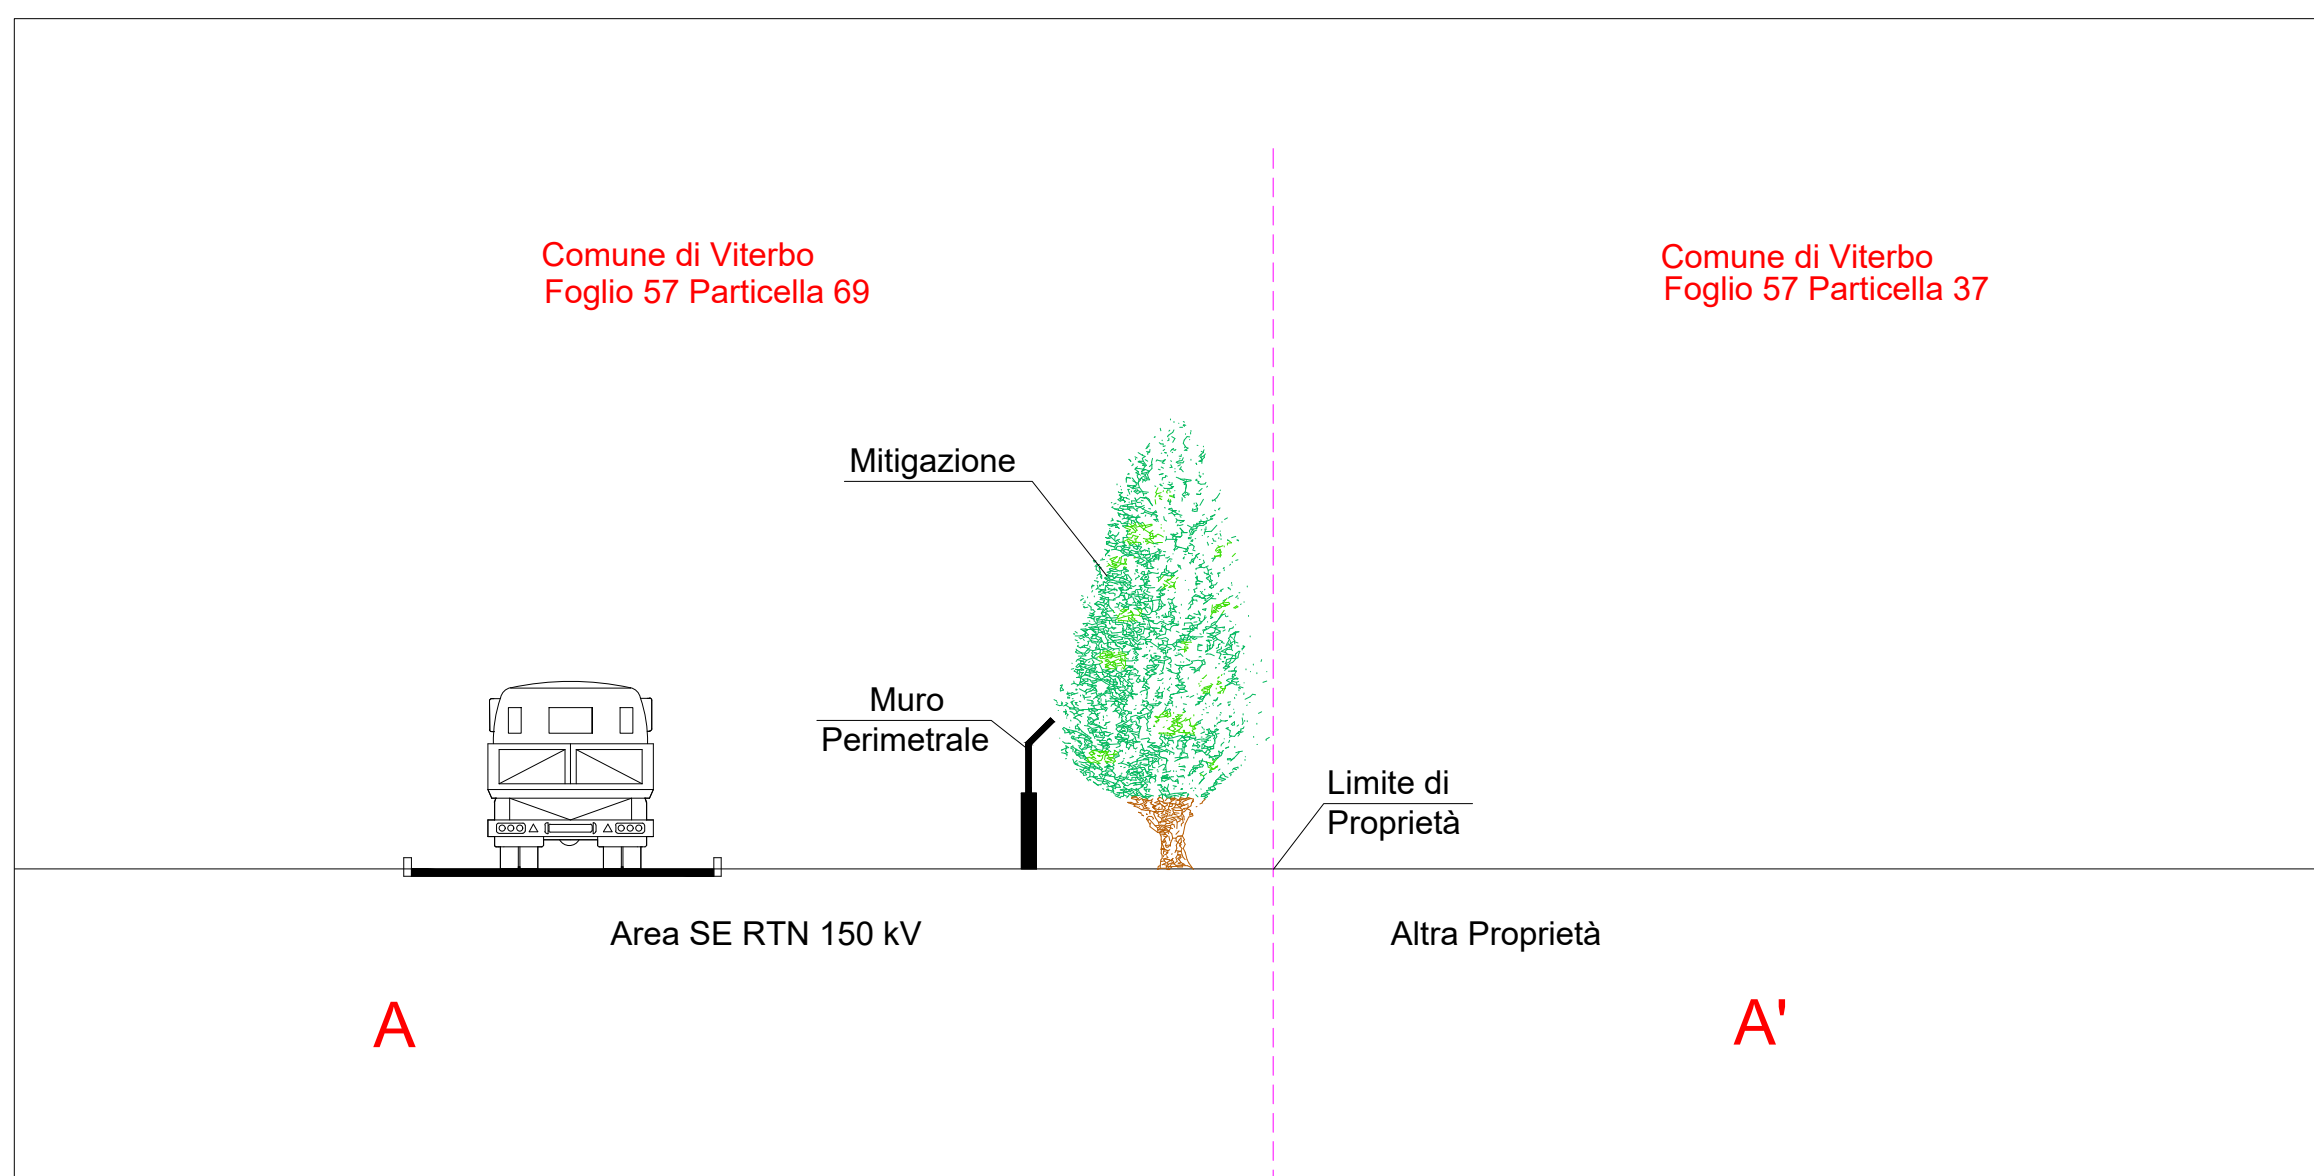

Oggetto:
 PROVVEDIMENTO AUTORIZZATORIO UNICO REGIONALE (art. 27bis D.Lgs 152/2006)
 Comune di Viterbo (VT) - "Località Pian di Giorgio"
 Progetto di un Impianto Fotovoltaico a Terra

Titolo del disegno:
 PLANIMETRIA ELETTROMECCANICA STAZIONE SU CATASTALE
 SEU CONDIVISA ED SE RTN 150kV

TAV.: SE.B05

Società Proponente:
 Ing. Vincenzo CHIRICOTTO
 Via Augusto Gargana, 34 - Viterbo
 Tel.Fax: +39 761 972329, Mob.: +39 338 63161126;
 Email: vincenzo@chiricotto.it;

Progettazione :
 Ing. Vincenzo CHIRICOTTO
 Via Augusto Gargana, 34 - Viterbo
 Tel.Fax: +39 761 972329; Mob.: +39 338 63161126;
 Email: vincenzo@chiricotto.it;

Scala : Varie
 Data: 12/03/2020

N. rev	Nota di revisione	Data	Firma	Controllo
09	Aggiornamento per Benestare	19/05/2021		
10	Aggiornamento	25/06/2021		