



Planimetria Elettromeccanica SE 380/150kV su Base Catastale Scala 1:1'000

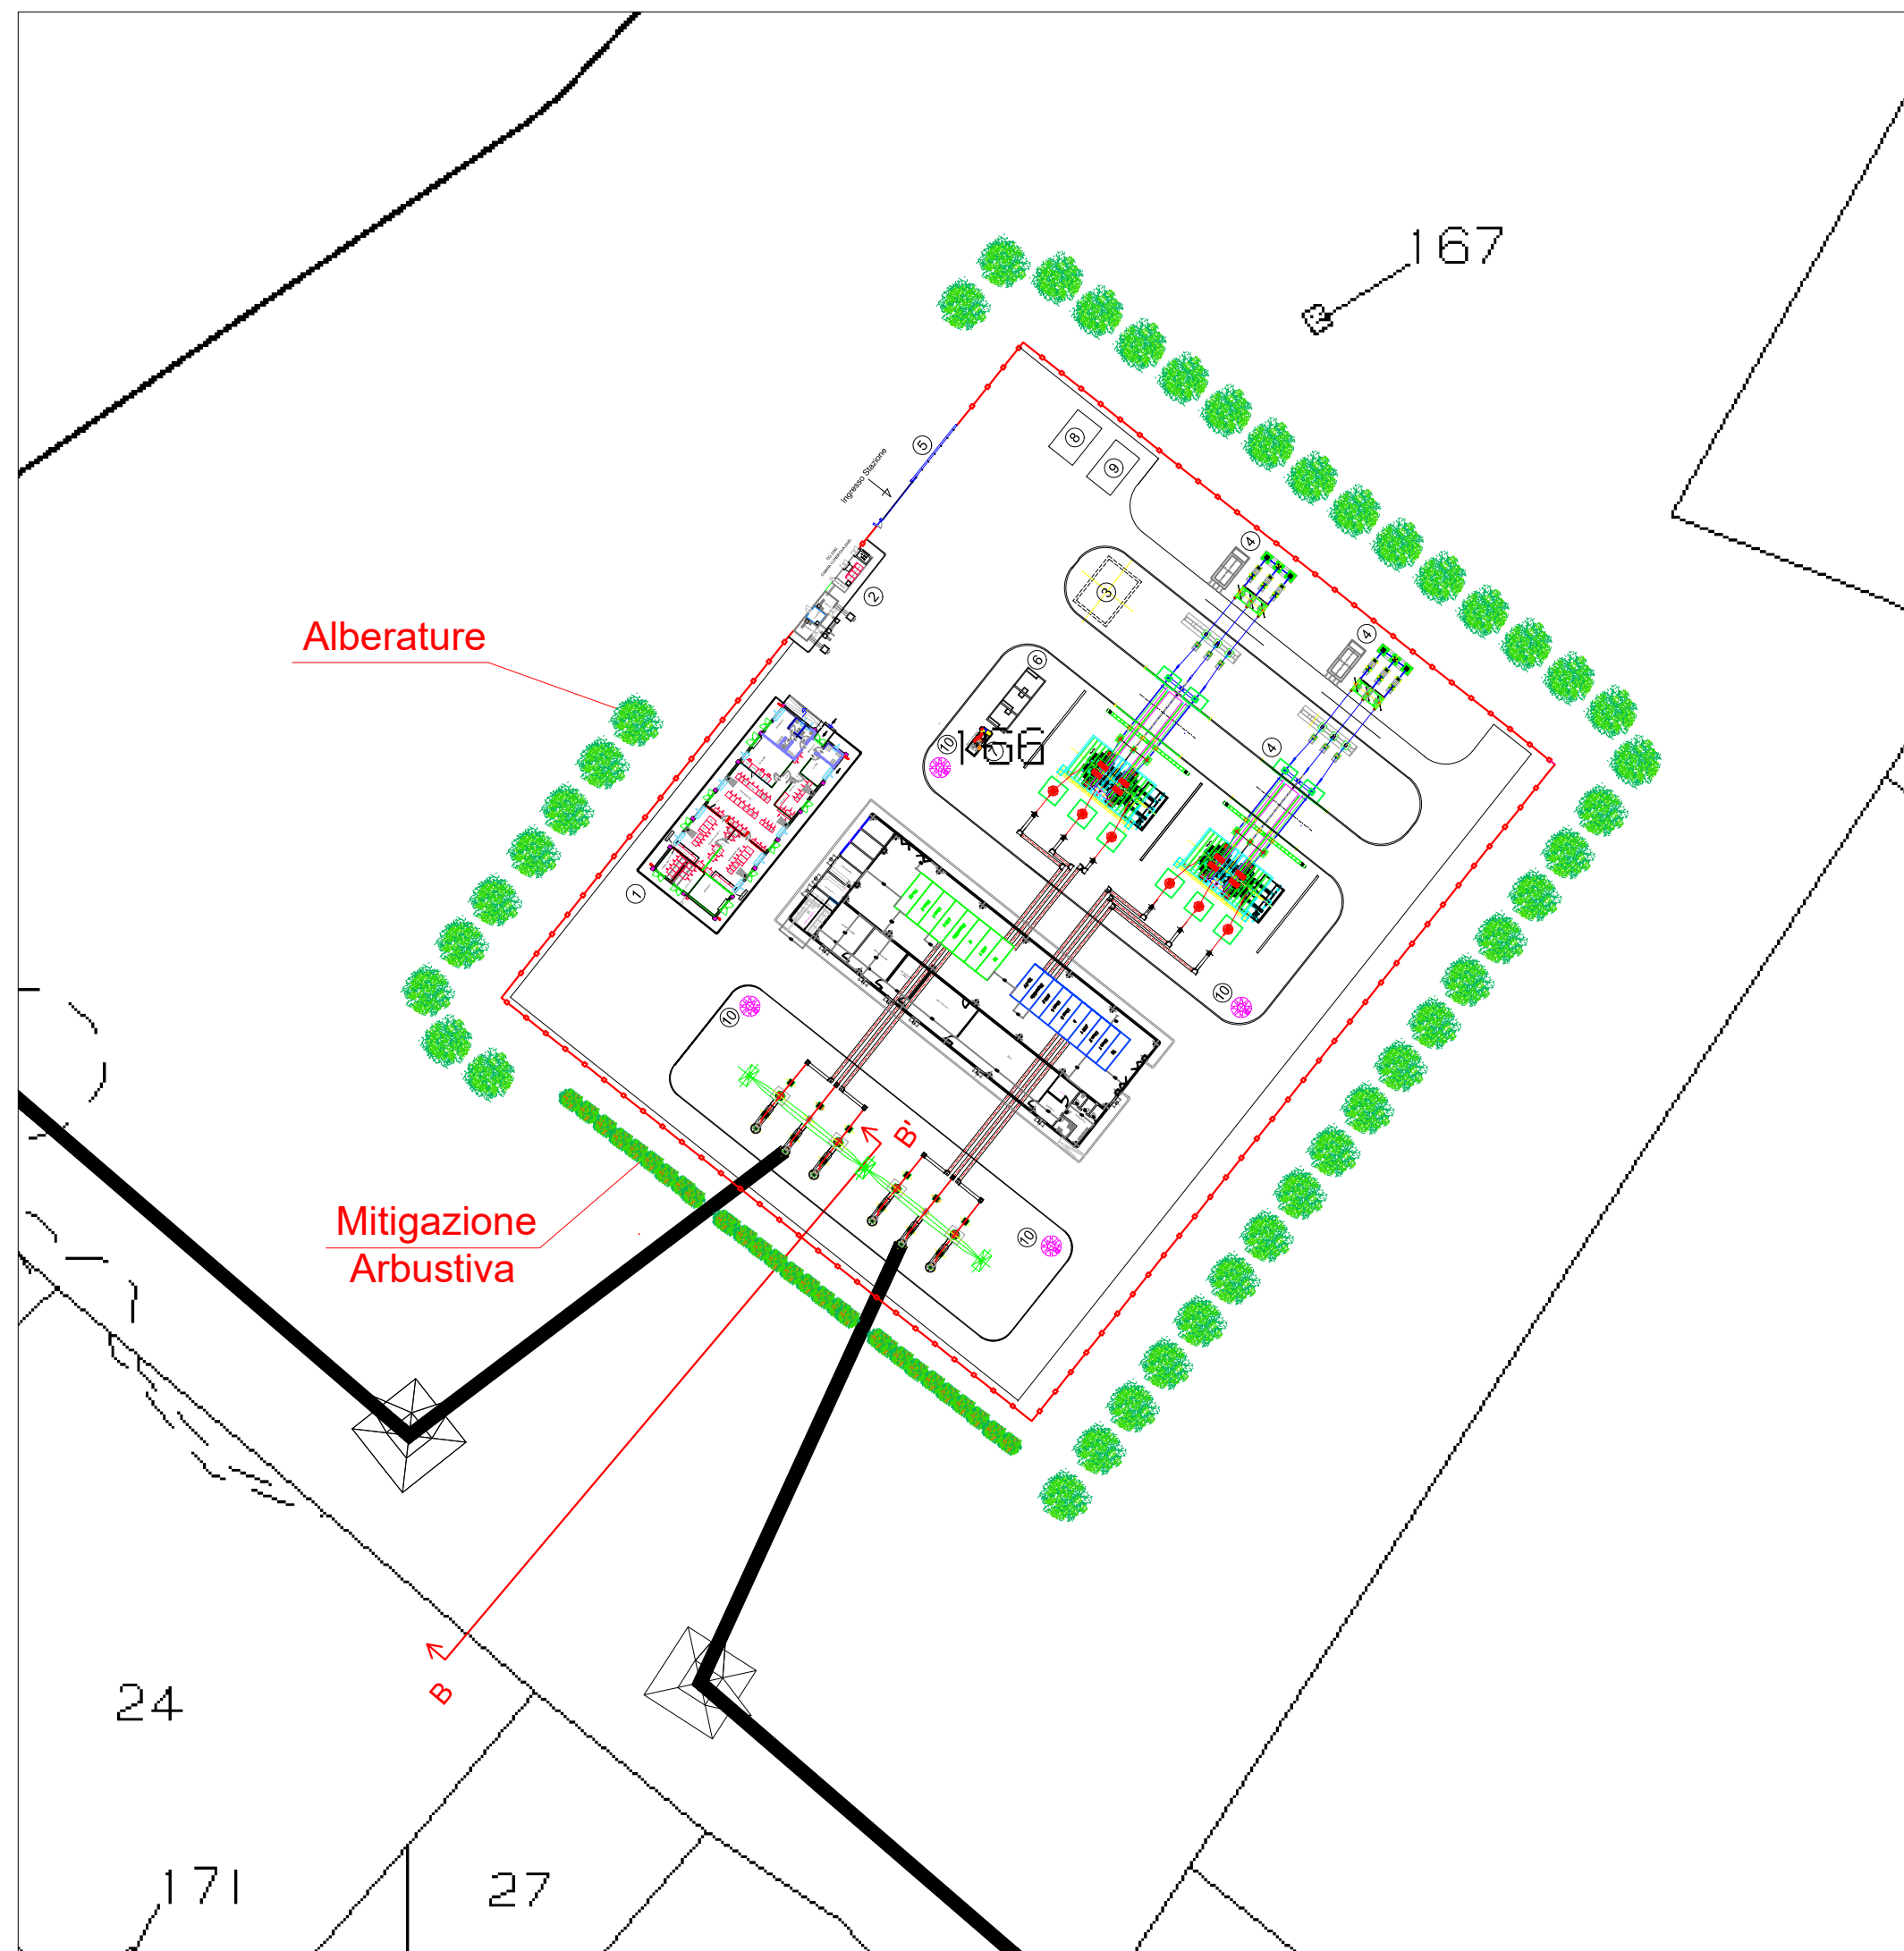

Sezione B-B' Scala 1:500

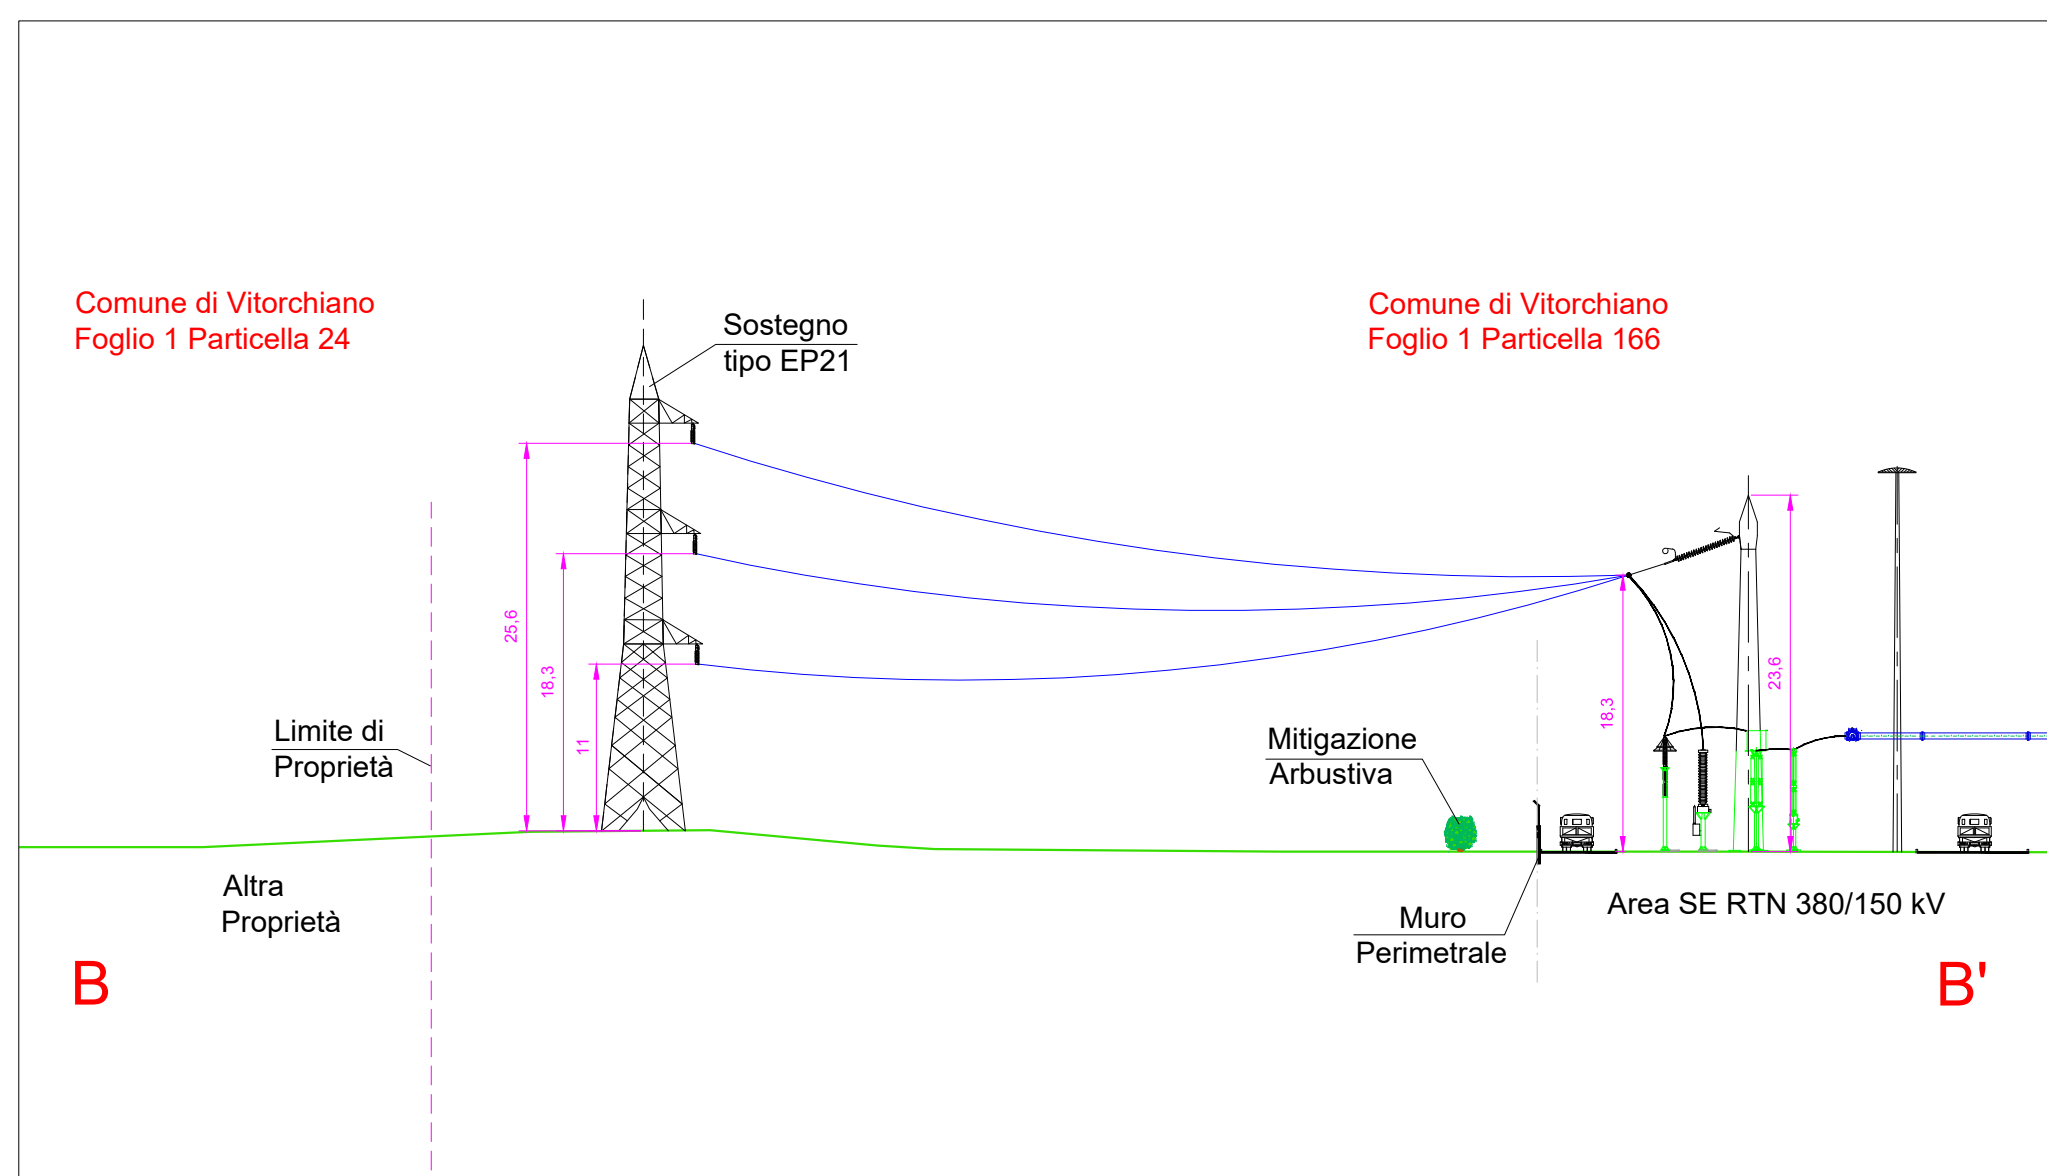

Oggetto:
PROVVEDIMENTO AUTORIZZATORIO UNICO REGIONALE (art. 27bis D.Lgs 152/2006)
Comune di Viterbo (VT) - "Località Pian di Giorgio"
Progetto di un Impianto Fotovoltaico a Terra

Titolo del disegno:
PLANIMETRIA ELETTROMECCANICA STAZIONE SU CATASTALE
SE RTN 380-150kV

TAV.: SE.B11

Società Proponente:
Ing. Vincenzo CHIRICOTTO
Via Augusto Gargana, 34 - Viterbo
Tel.Fax: +39 761 972329; Mob: +39 338 63161126;
Email: vincenzo@chiricotto.it;

Progettazione :
Ing. Vincenzo CHIRICOTTO
Via Augusto Gargana, 34 - Viterbo
Tel.Fax: +39 761 972329; Mob: +39 338 63161126;
Email: vincenzo@chiricotto.it;

Scala : Varie
Data: 12/03/2020

| N. rev | Nota di revisione | Data | Firma | Controllo |
|--------|-----------------------------|------------|-------|-----------|
| 09 | Aggiornamento per Benestare | 19/05/2021 | | |
| 10 | Aggiornamento | 25/06/2021 | | |
| 11 | Aggiornamento | 29/07/2021 | | |
| | | | | |
| | | | | |