
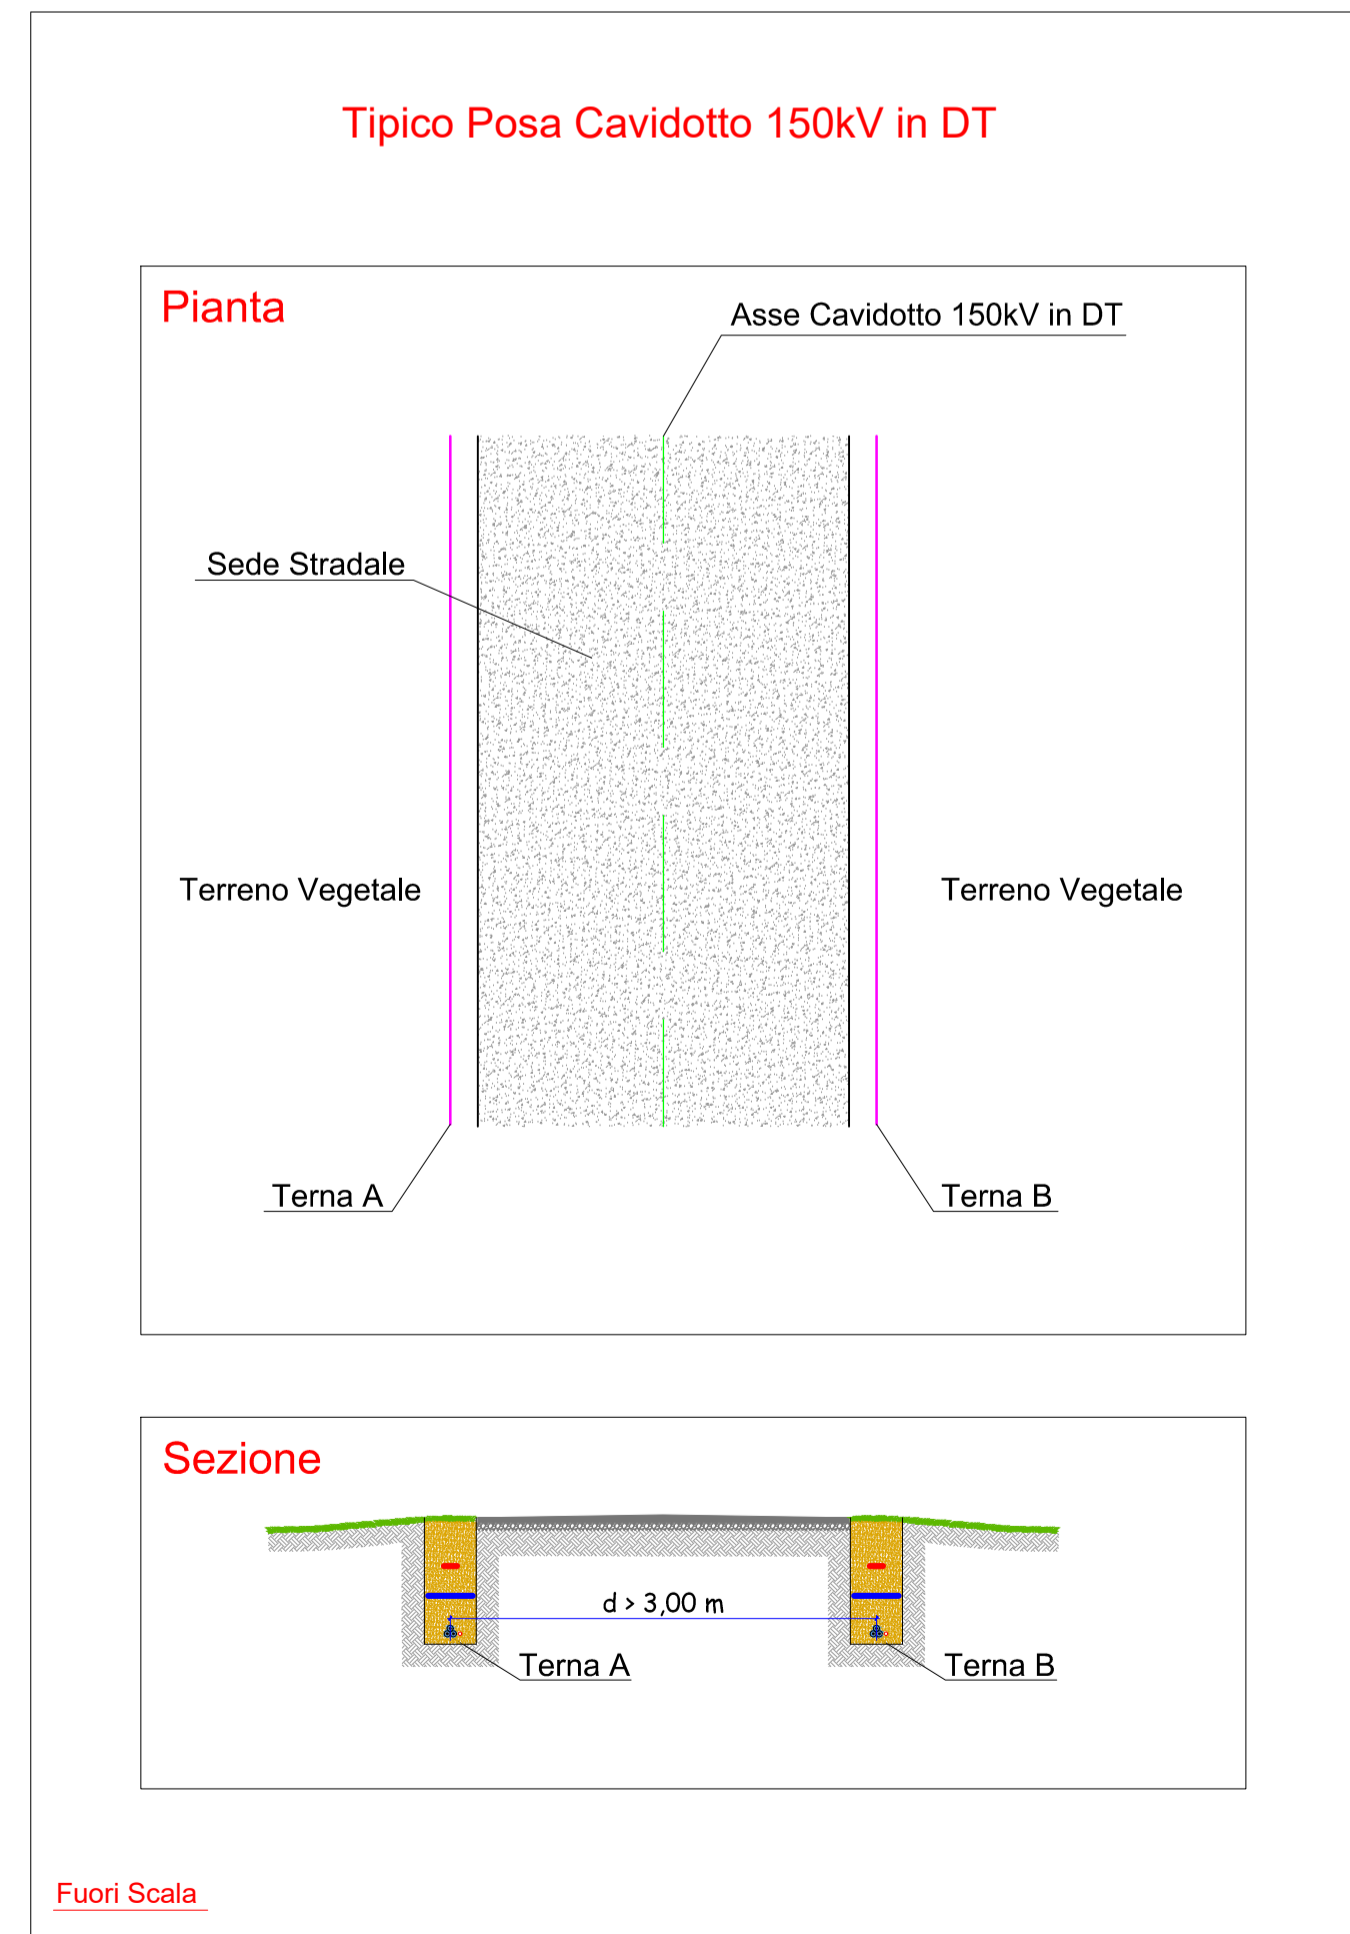
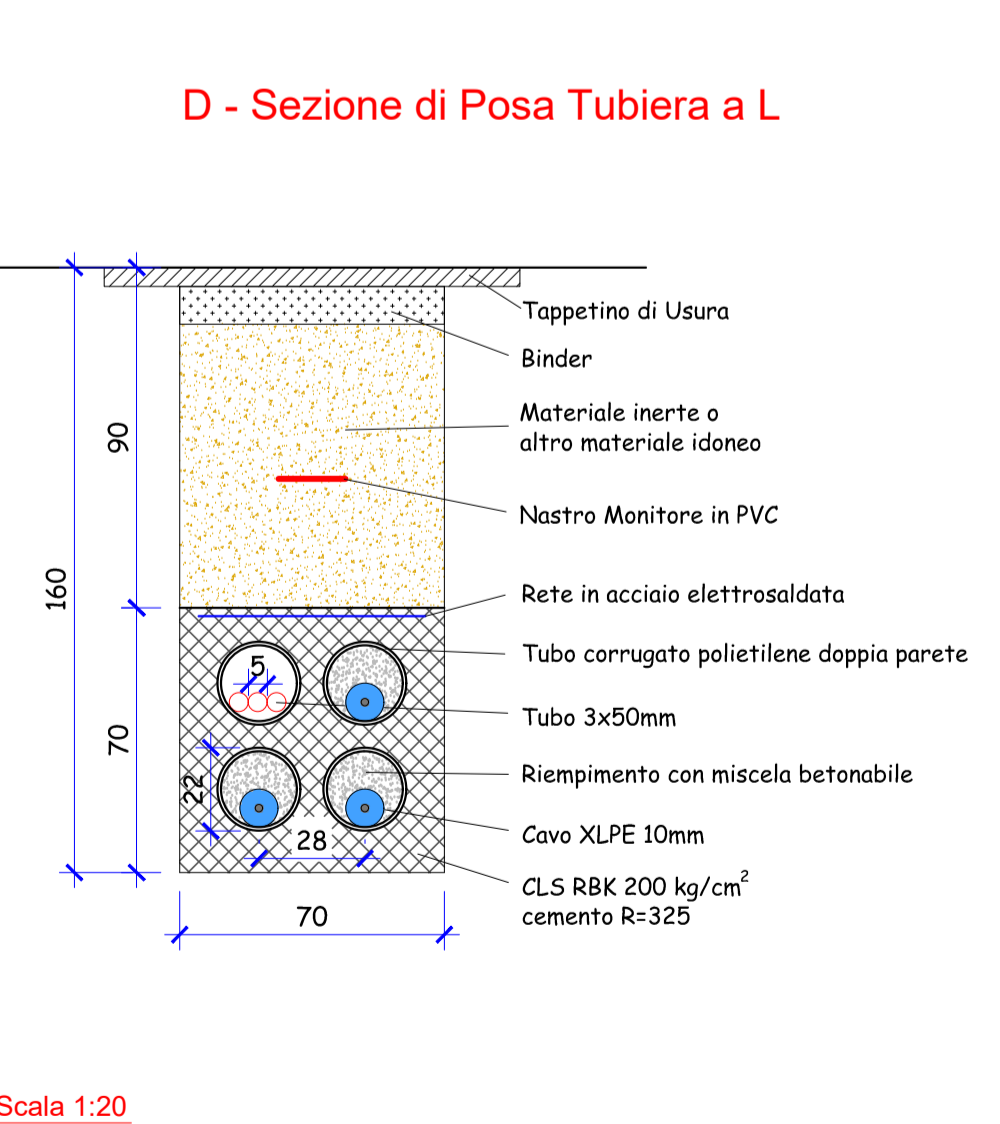
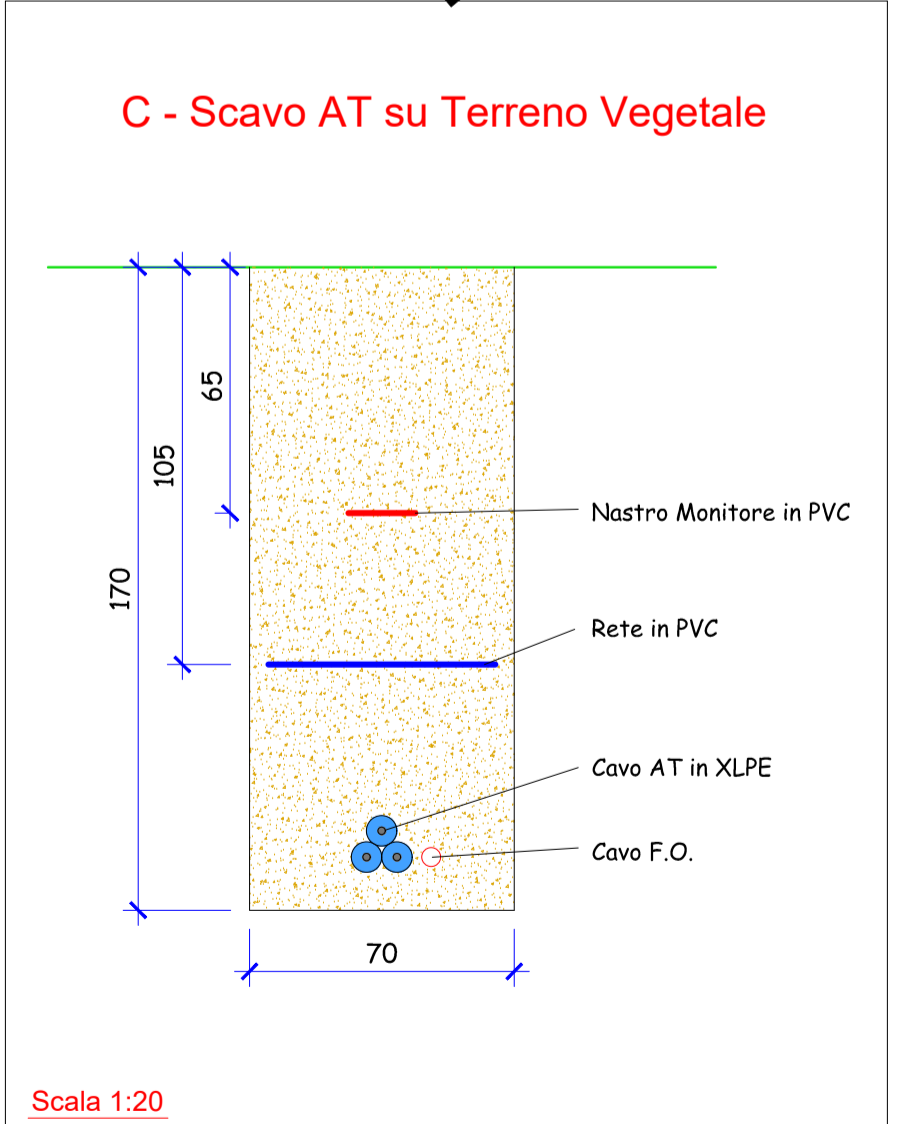
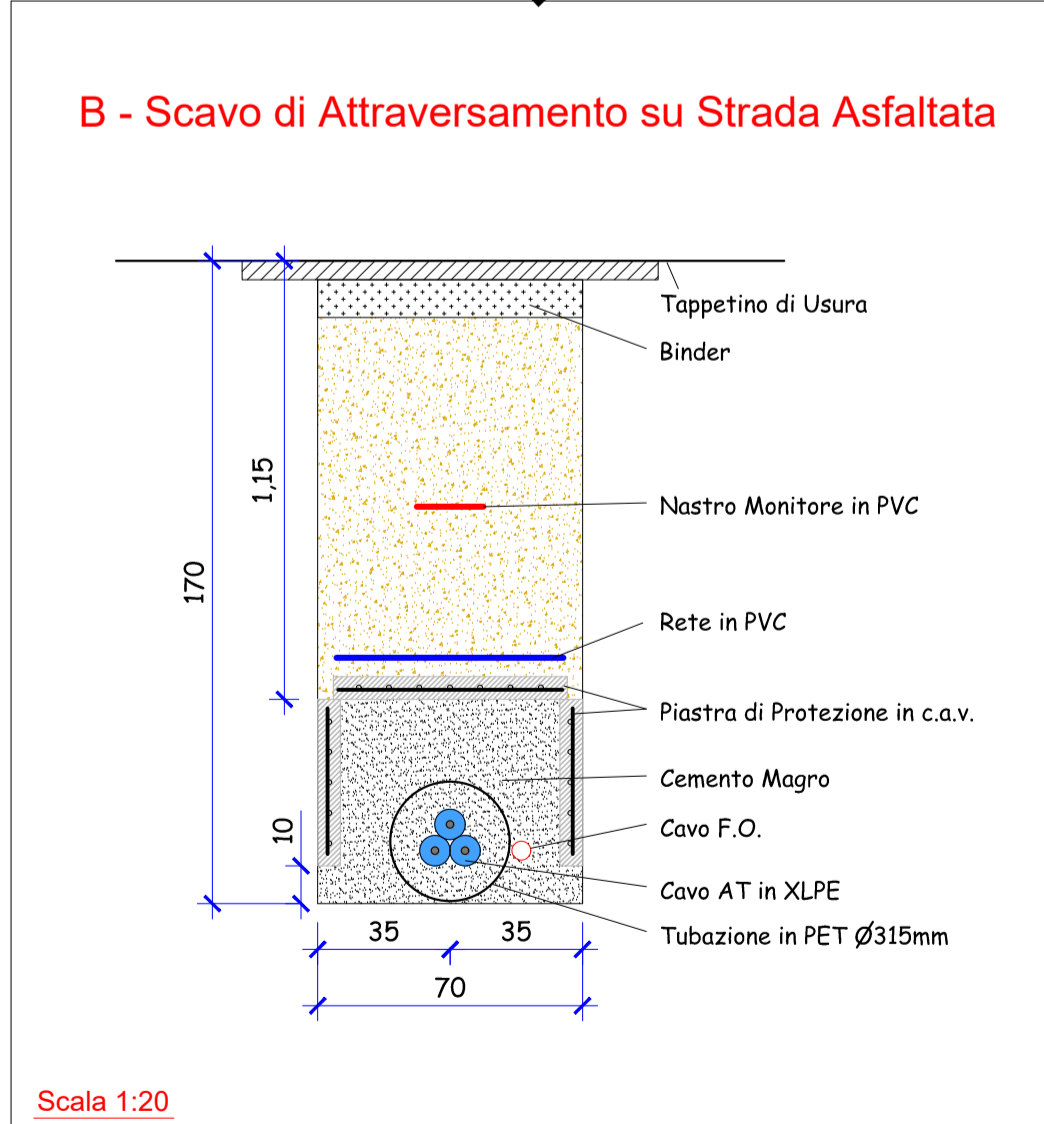


### LEGENDA

- SE Utente Condivisa
- Cavidotto AT 150kV Terna
- SE RTN Terna 150kV
- SE RTN Terna 380/150 kV

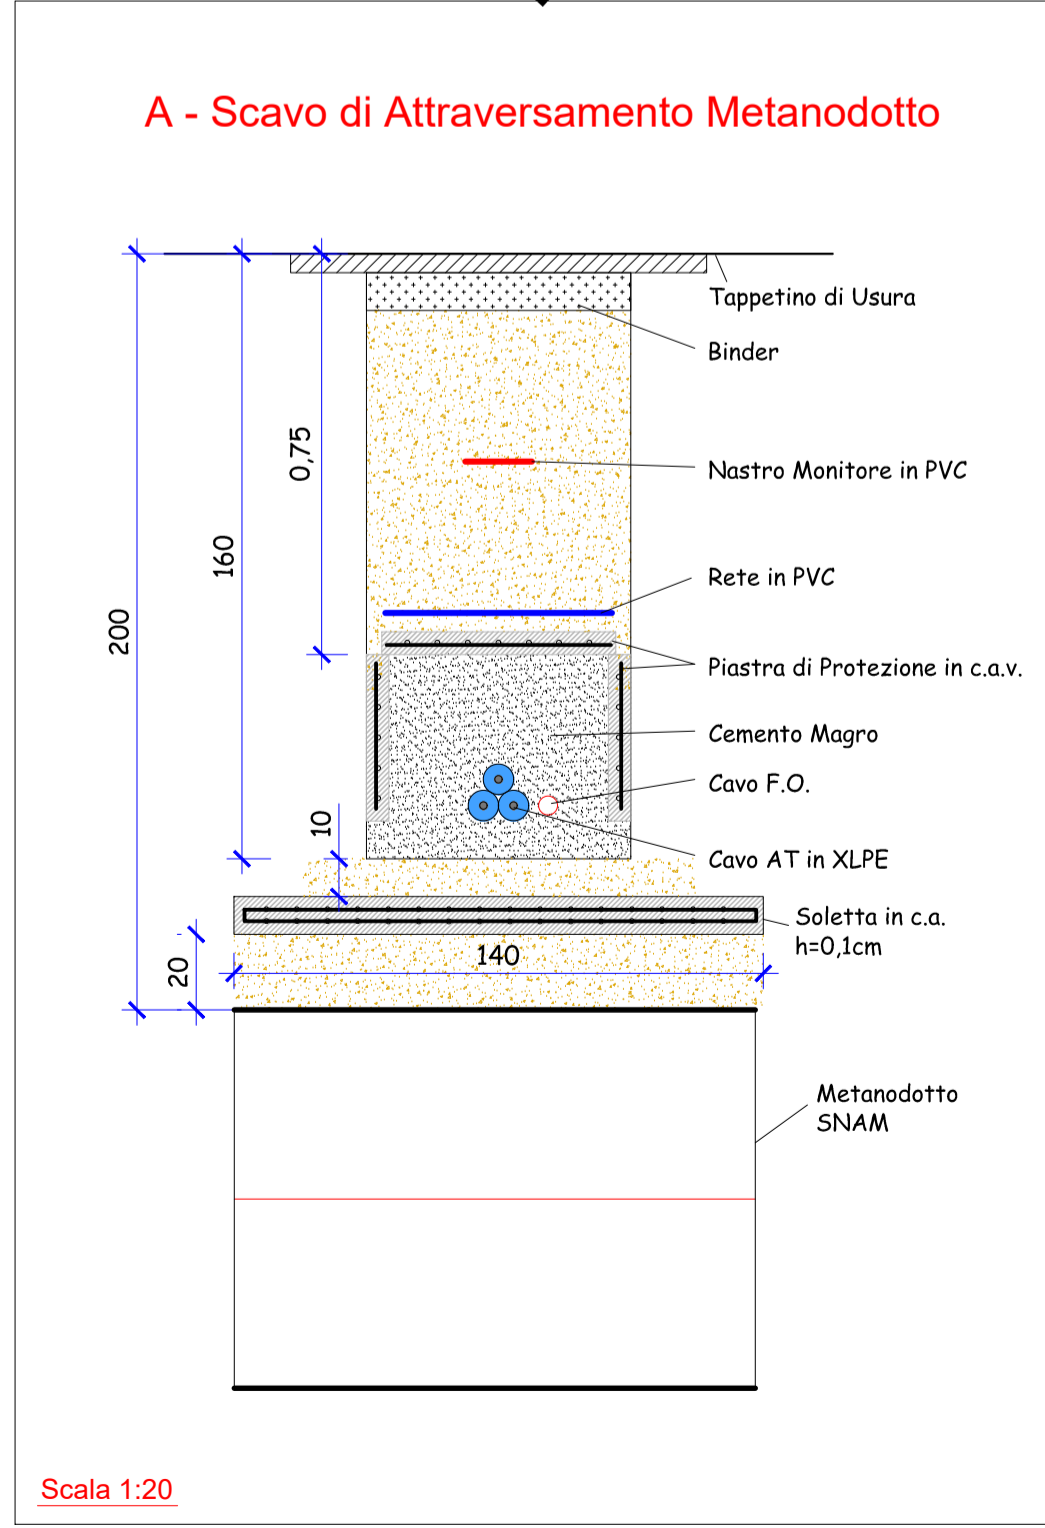

Oggetto:  
PROVVEDIMENTO AUTORIZZATORIO UNICO REGIONALE (art. 27bis D.Lgs 152/2006)  
Comune di Viterbo (VT) - "Località Pian di Giorgio"  
Progetto di un Impianto Fotovoltaico a Terra

Titolo del disegno:  
PLANIMETRIA GENERALE CON SEZIONI DI SCAVO

TAV.: SE.B15

Scala : varie  
Data: 12/03/2020

Società Proponente: Ing. Vincenzo CHIRICOTTO Via Augusto Garbana, 34 - Viterbo Tel. Fax: +39 761 972329; Mob. +39 338 63161126; Email: vincenzo@chiricotto.it;	Progettazione : Ing. Vincenzo CHIRICOTTO Via Augusto Garbana, 34 - Viterbo Tel. Fax: +39 761 972329; Mob. +39 338 63161126; Email: vincenzo@chiricotto.it;	N. rev	Nota di revisione	Data	Firma	Controllo
		09	Aggiornamento per Benestare	19/05/2021		
		10	Aggiornamento	25/06/2021		

IL PRESENTE ELABORATO E' TUTELATO DALLA LEGGE SULLA PROPRIETA' LETTERARIA E' VIETATA PERTANTO LA RIPRODUZIONE E LA CESSIONE A TERZI SENZA ESPRESSA AUTORIZZAZIONE