



Stralcio P.T.P.R. - Tavola A (Sistemi ed ambiti del paesaggio) - (Tav n. 8-345-A) scala 1:10000

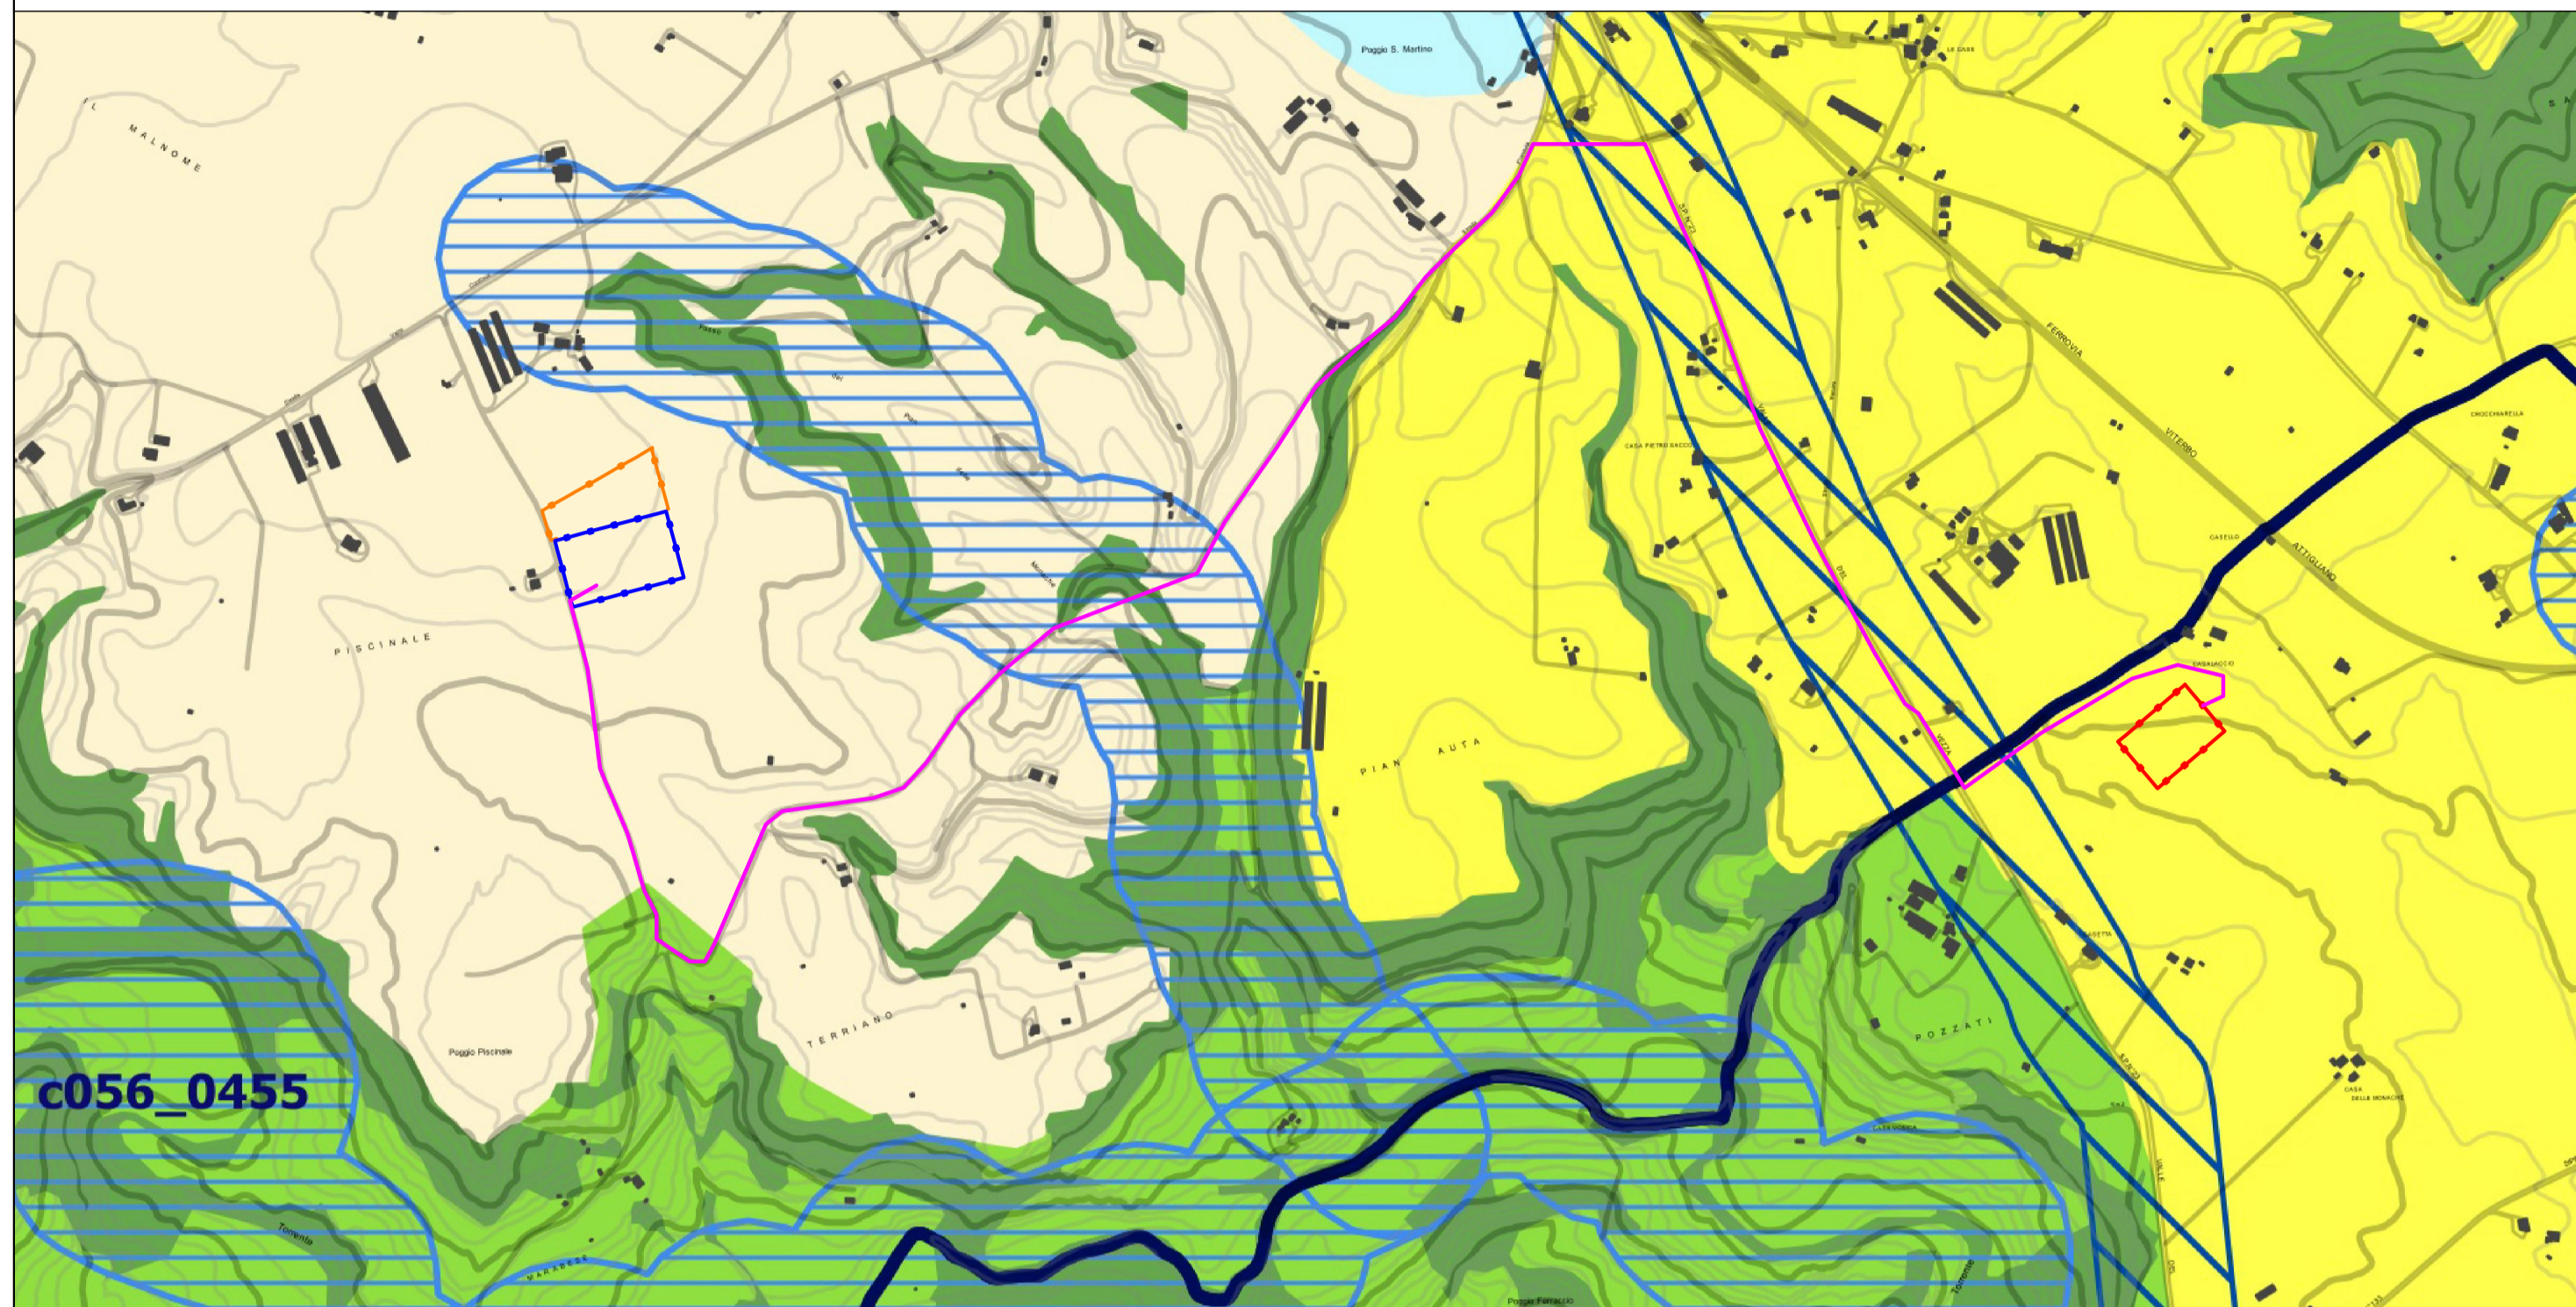

c056_0455

	Paesaggio Naturale		Paesaggio Agrario di Rilevante Valore
	Paesaggio Naturale di Continuità		Paesaggio Agrario di Valore
	Paesaggio Naturale Agrario		Paesaggio Agrario di Continuità
	Fascia di rispetto delle coste marine, lacuali e dei corsi d'acqua	Rappresentazione grafica fasce di protezione affluenti diretti: D.G.R. 29 Dicembre 2010 n.620	

Stralcio P.T.P.R. - Tavola B (Beni Paesaggistici) - (Tav n. 8-345-B) scala 1:10000

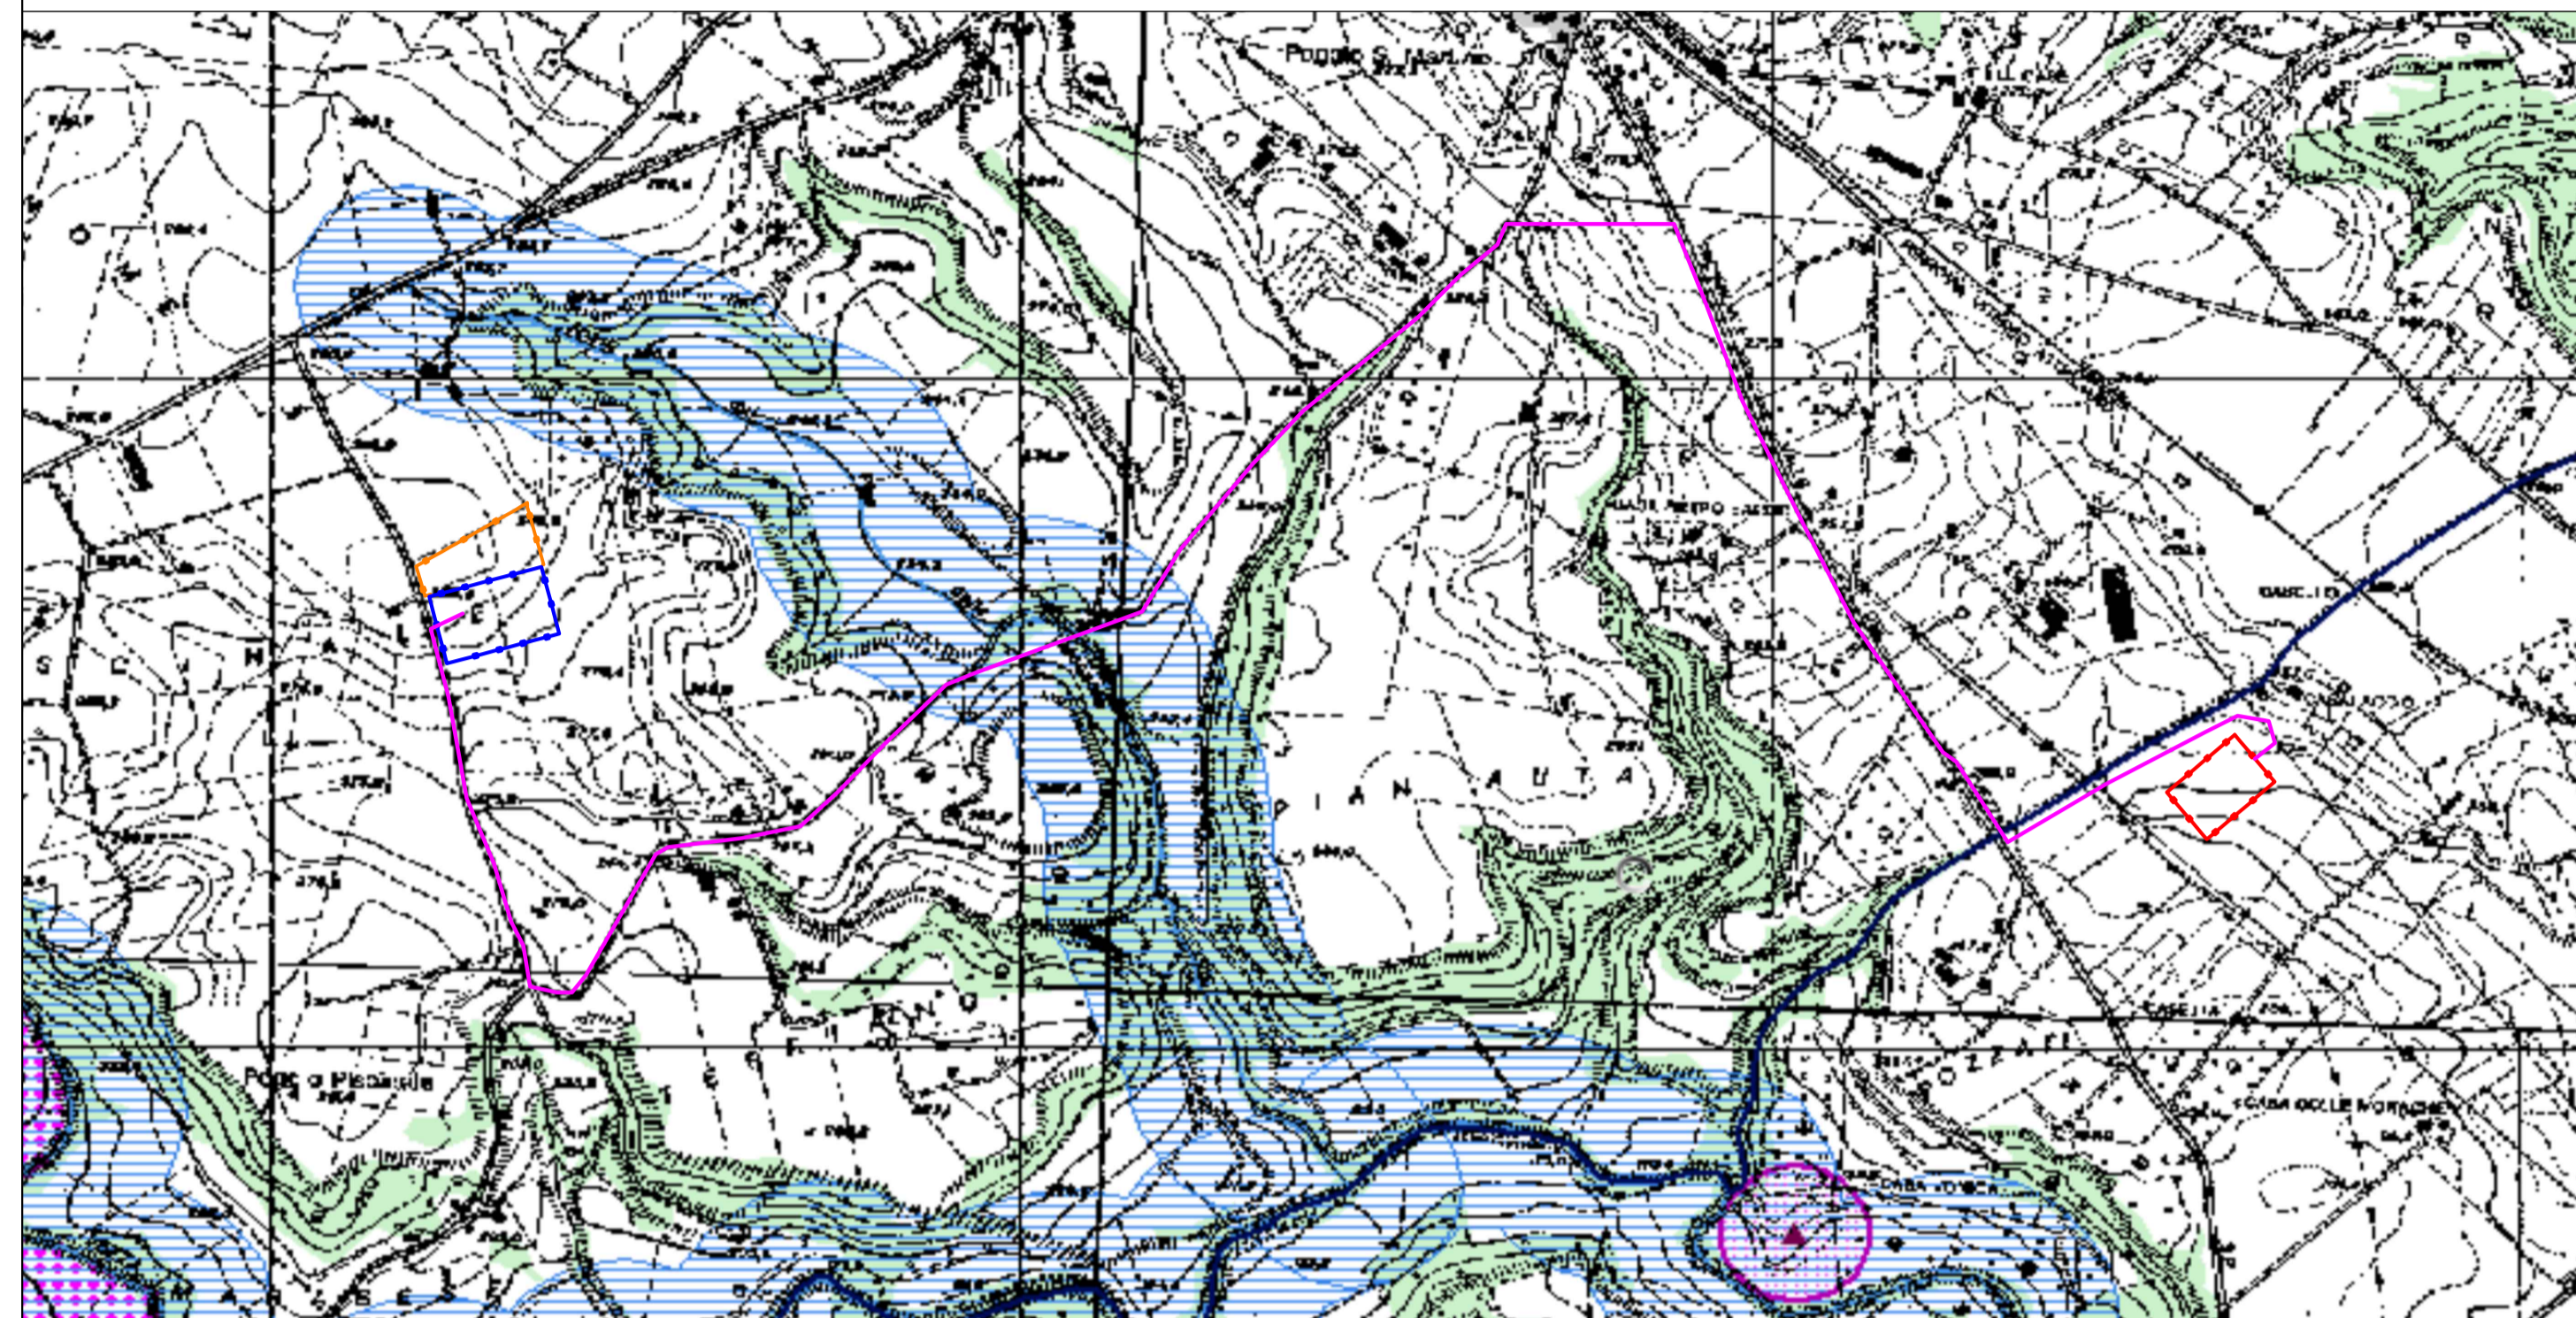


	c058_001	c) corsi delle acque pubbliche	art. 7 L.R. 24/98
	g058	g) aree boscate n.b. le aree boscate percorse da incendi non sono rappresentate nel presente elaborato.	art. 10 L.R. 24/98

LEGENDA


- Area SEU - Condivisa
- Area Stazione 150kV (Terna)
- Area Stazione 380/150 kV (Terna)
- Cavidotto 150 kV (Terna)

Stralcio P.T.P.R. - Tavola C (Beni del patrimonio naturale e culturale) - (Tav n. 8-345-C) scala 1:10000

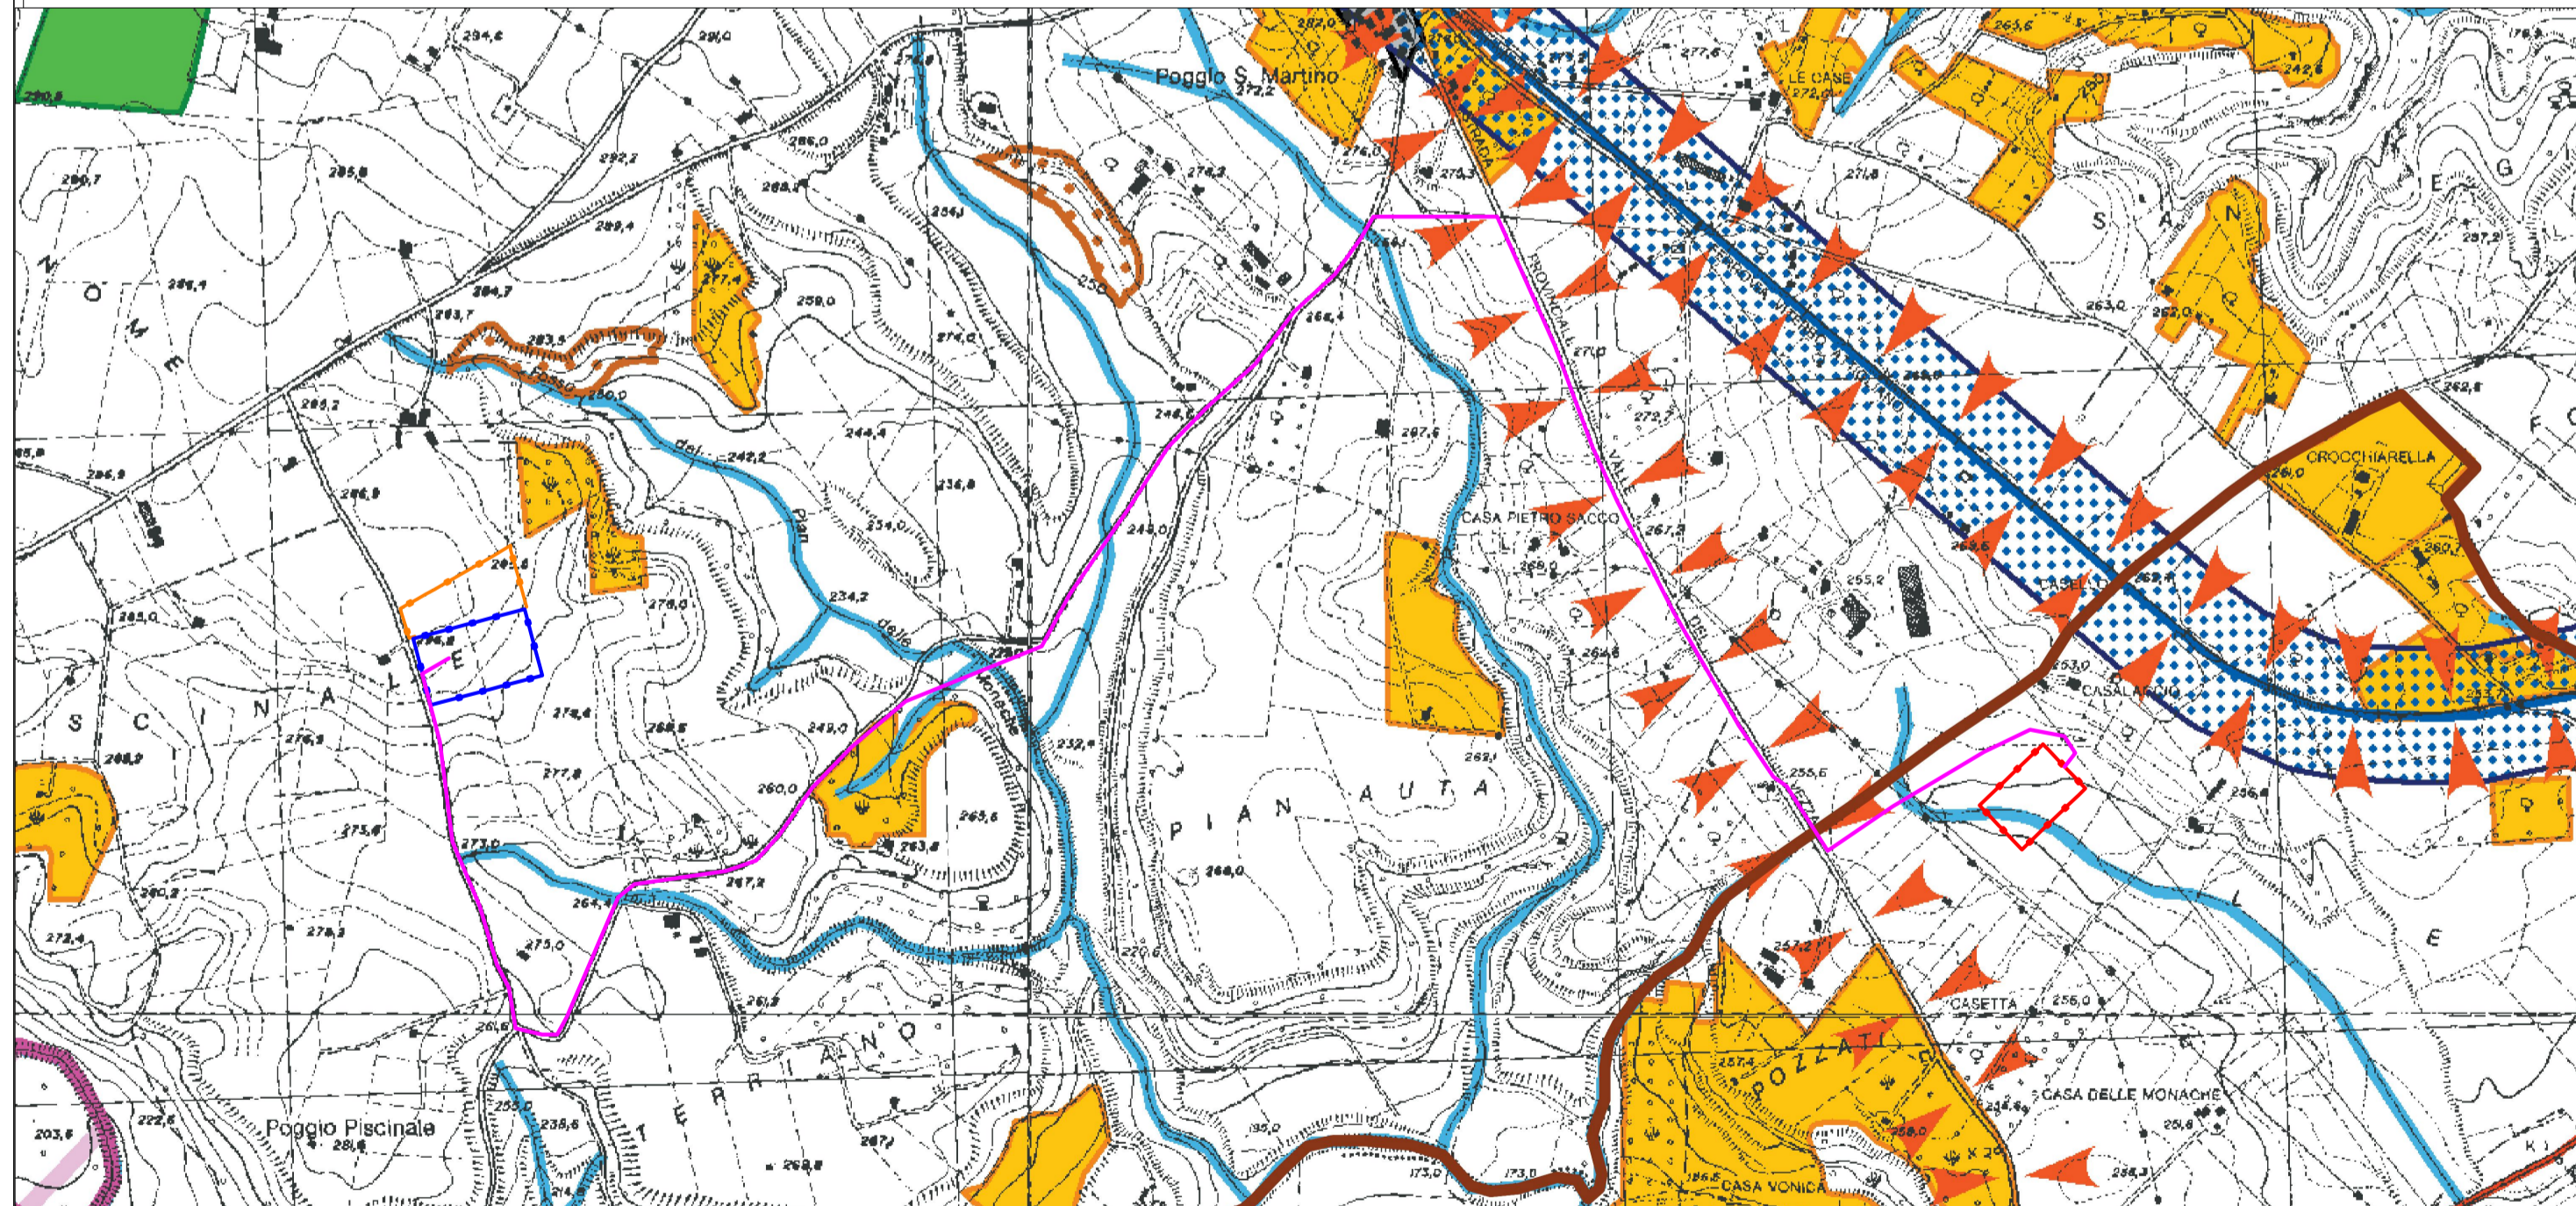

	Reticolo idrografico
	VISL Percorsi panoramici
	pac_001 Parchi archeologici e culturali
	AREE A RISCHIO PAESAGGISTICO Sistema agrario a carattere permanente
	AREE A RISCHIO PAESAGGISTICO Aree con fenomeni di frazionamenti fondiari e processi insediativi diffusi
	AREE A RISCHIO PAESAGGISTICO Discariche, depositi, cave

Stralcio P.T.P.R. - Tavola D (Proposte comunali di modifica dei PTP vigenti) - (Tav n. 8-345-D) scala 1:10000

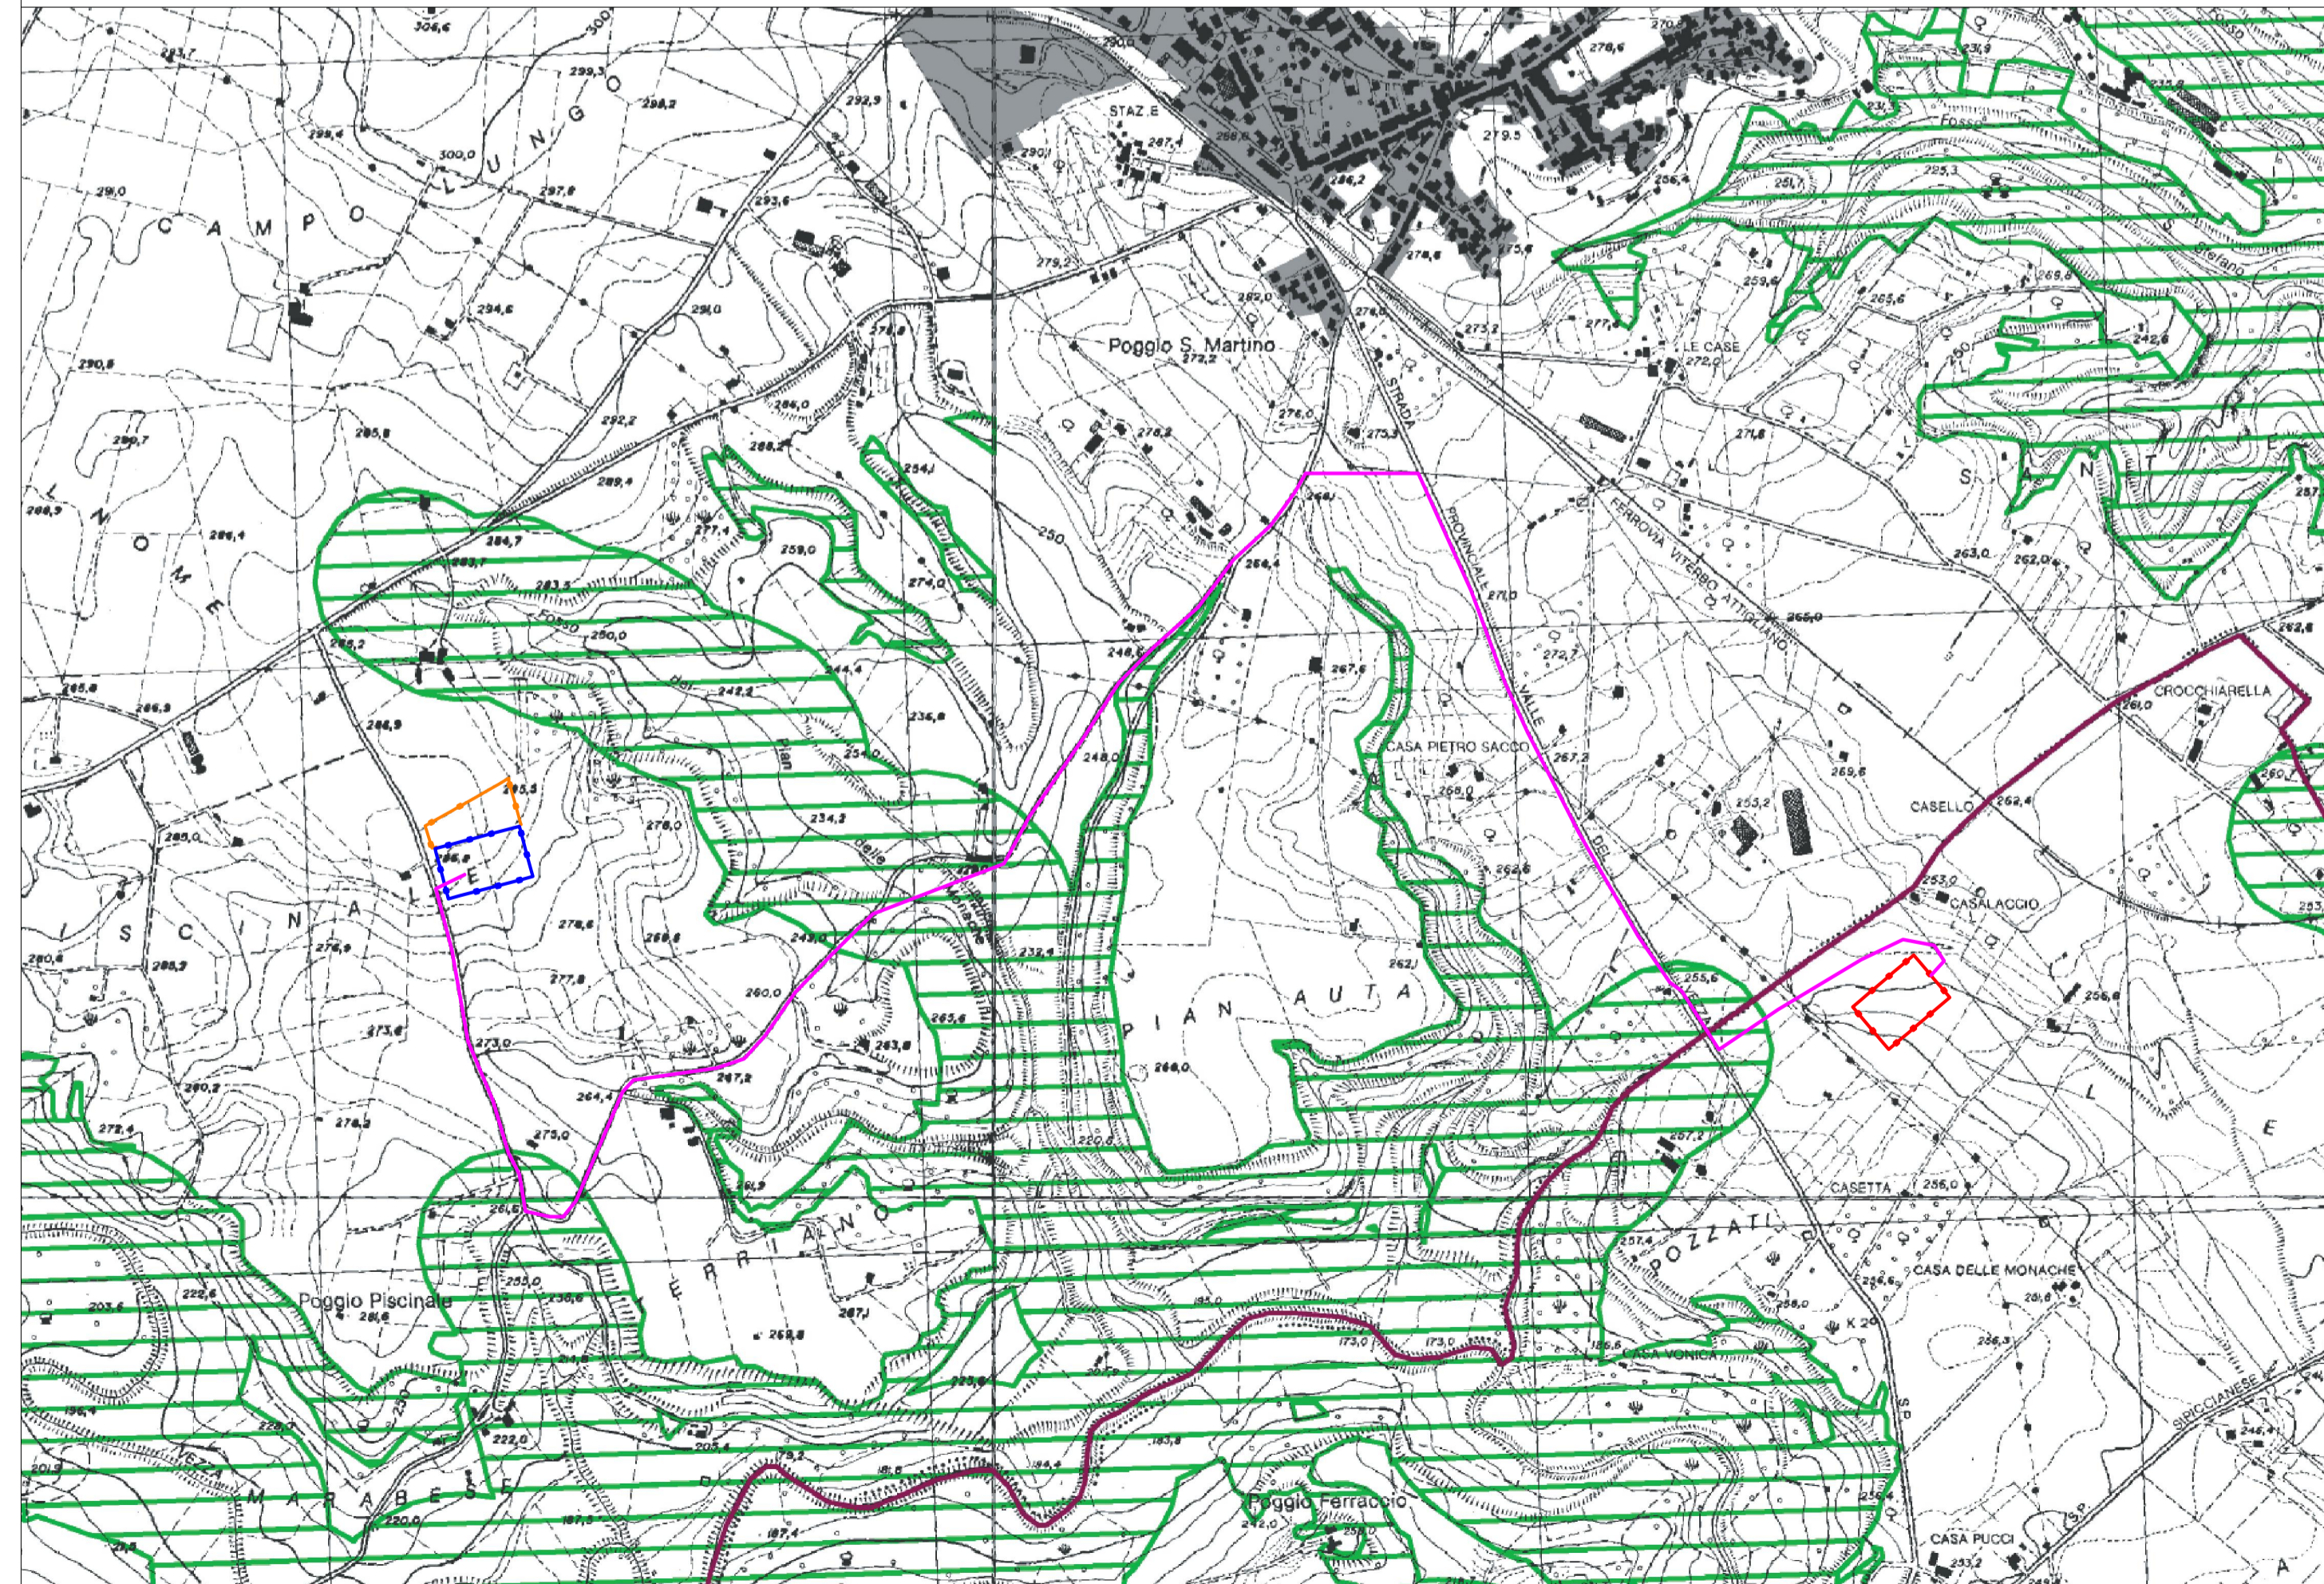

Oggetto:
PROVVEDIMENTO AUTORIZZATORIO UNICO REGIONALE (art. 27bis D.Lgs 152/2006)
Comune di Viterbo (VT) - "Località Pian di Giorgio"
Progetto di un Impianto Fotovoltaico a Terra

Titolo del disegno:
INQUADRAMENTI AMBIENTALI PIANI REGIONALI

TAV.: SE.B17

Società Proponente:
Ing. Vincenzo CHIRICOTTO
Via Augusto Gargana, 34 - Viterbo
Tel.Fax: +39 761 972329; Mob: +39 338 6316126;
Email: vincenzo@chiricotto.it;

Progettazione:
Ing. Vincenzo CHIRICOTTO
Via Augusto Gargana, 34 - Viterbo
Tel.Fax: +39 761 972329; Mob: +39 338 6316126;
Email: vincenzo@chiricotto.it;

Scala: 1:10000
Data: 12/03/2020

N. rev	Nota di revisione	Data	Firma	Controllo
09	Aggiornamento per Benessere	19/05/2021		