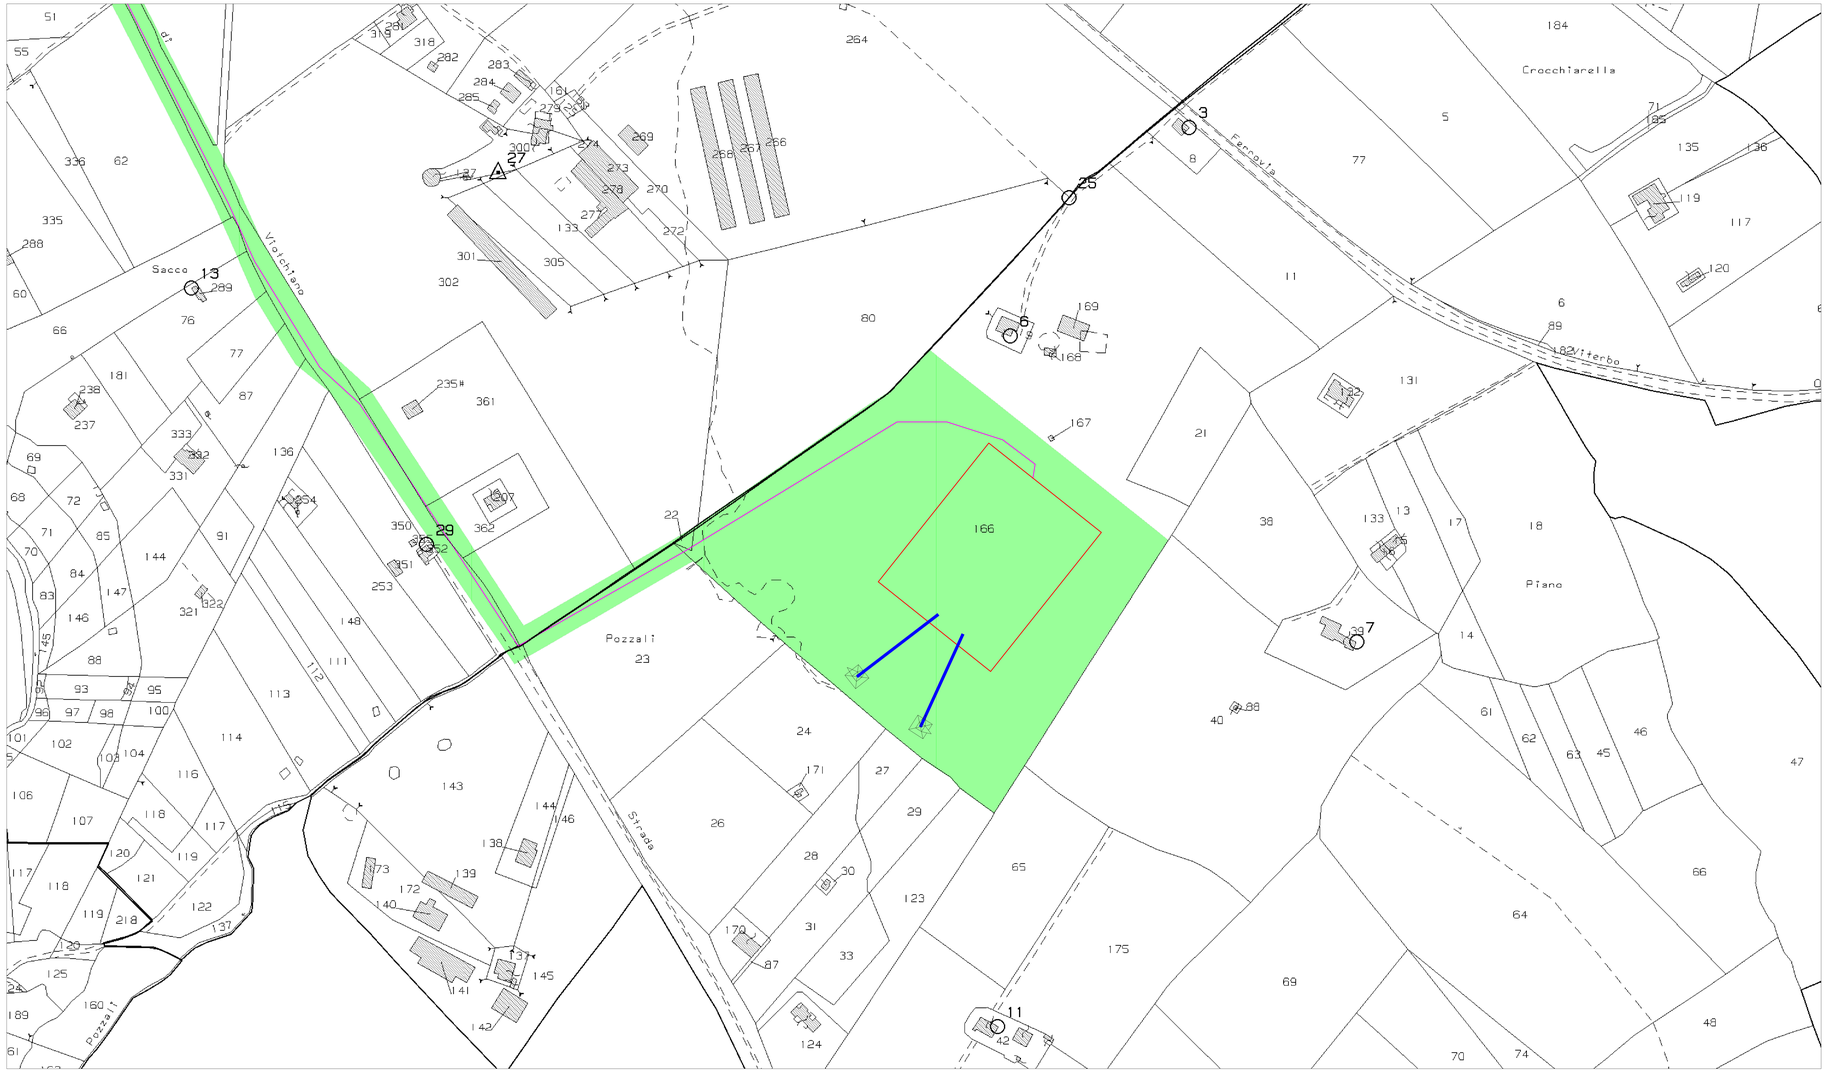

Quadro d' Unione

Oggetto:
PROVVEDIMENTO AUTORIZZATORIO UNICO REGIONALE (art. 27bis D.Lgs 152/2006)
Comune di Viterbo - "Località Pian di Giorgio"
Progetto di un Impianto Fotovoltaico a Terra Potenza Nominale 72,64 MWp e Sistema di Accumulo Potenza Nominale 35 MW connesso alla rete RTN

Titolo del disegno:
ALLEGATI TECNICI AL PIANO PARTICELLARE DI ESPROPRIO 2 di 2

TAV.: A15.9

Società Proponente:
e-Solar 2 srl
Via Augusta Gargana, 34 - Viterbo
Tel.Fax: +39 0761 972329, Mob. +39 338 6316/06,
Email: vincenzo@chiricotto.it.

Progettazione :
Ing. Vincenzo CHIRICOTTO
Via Augusta Gargana, 34 - Viterbo
Tel.Fax: +39 0761 972329, Mob. +39 338 6316/06,
Email: vincenzo@chiricotto.it.

Scala : 1:1000

Data: 04/11/2019

N. rev	Nota di revisione	Data	Firma	Controllo
01	Emissione	04/11/2019		
08	Aggiornamento Espropri.	28/04/2021		
09	Aggiornamento	06/07/2021		

IL PRESENTE ELABORATO E' TUTELATO DALLA LEGGE SULLA PROPRIETA' LETTERARIA E' VIETATA PERTANTO LA RIPRODUZIONE E LA CESSIONE A TERZI SENZA ESPRESSA AUTORIZZAZIONE