








LEGENDA

-  Area Stazione Elettrica RTN 150 kV
-  Area Stazioni Elettriche Utenti Condivise
-  Cavidotto MT
-  Cavidotto AT

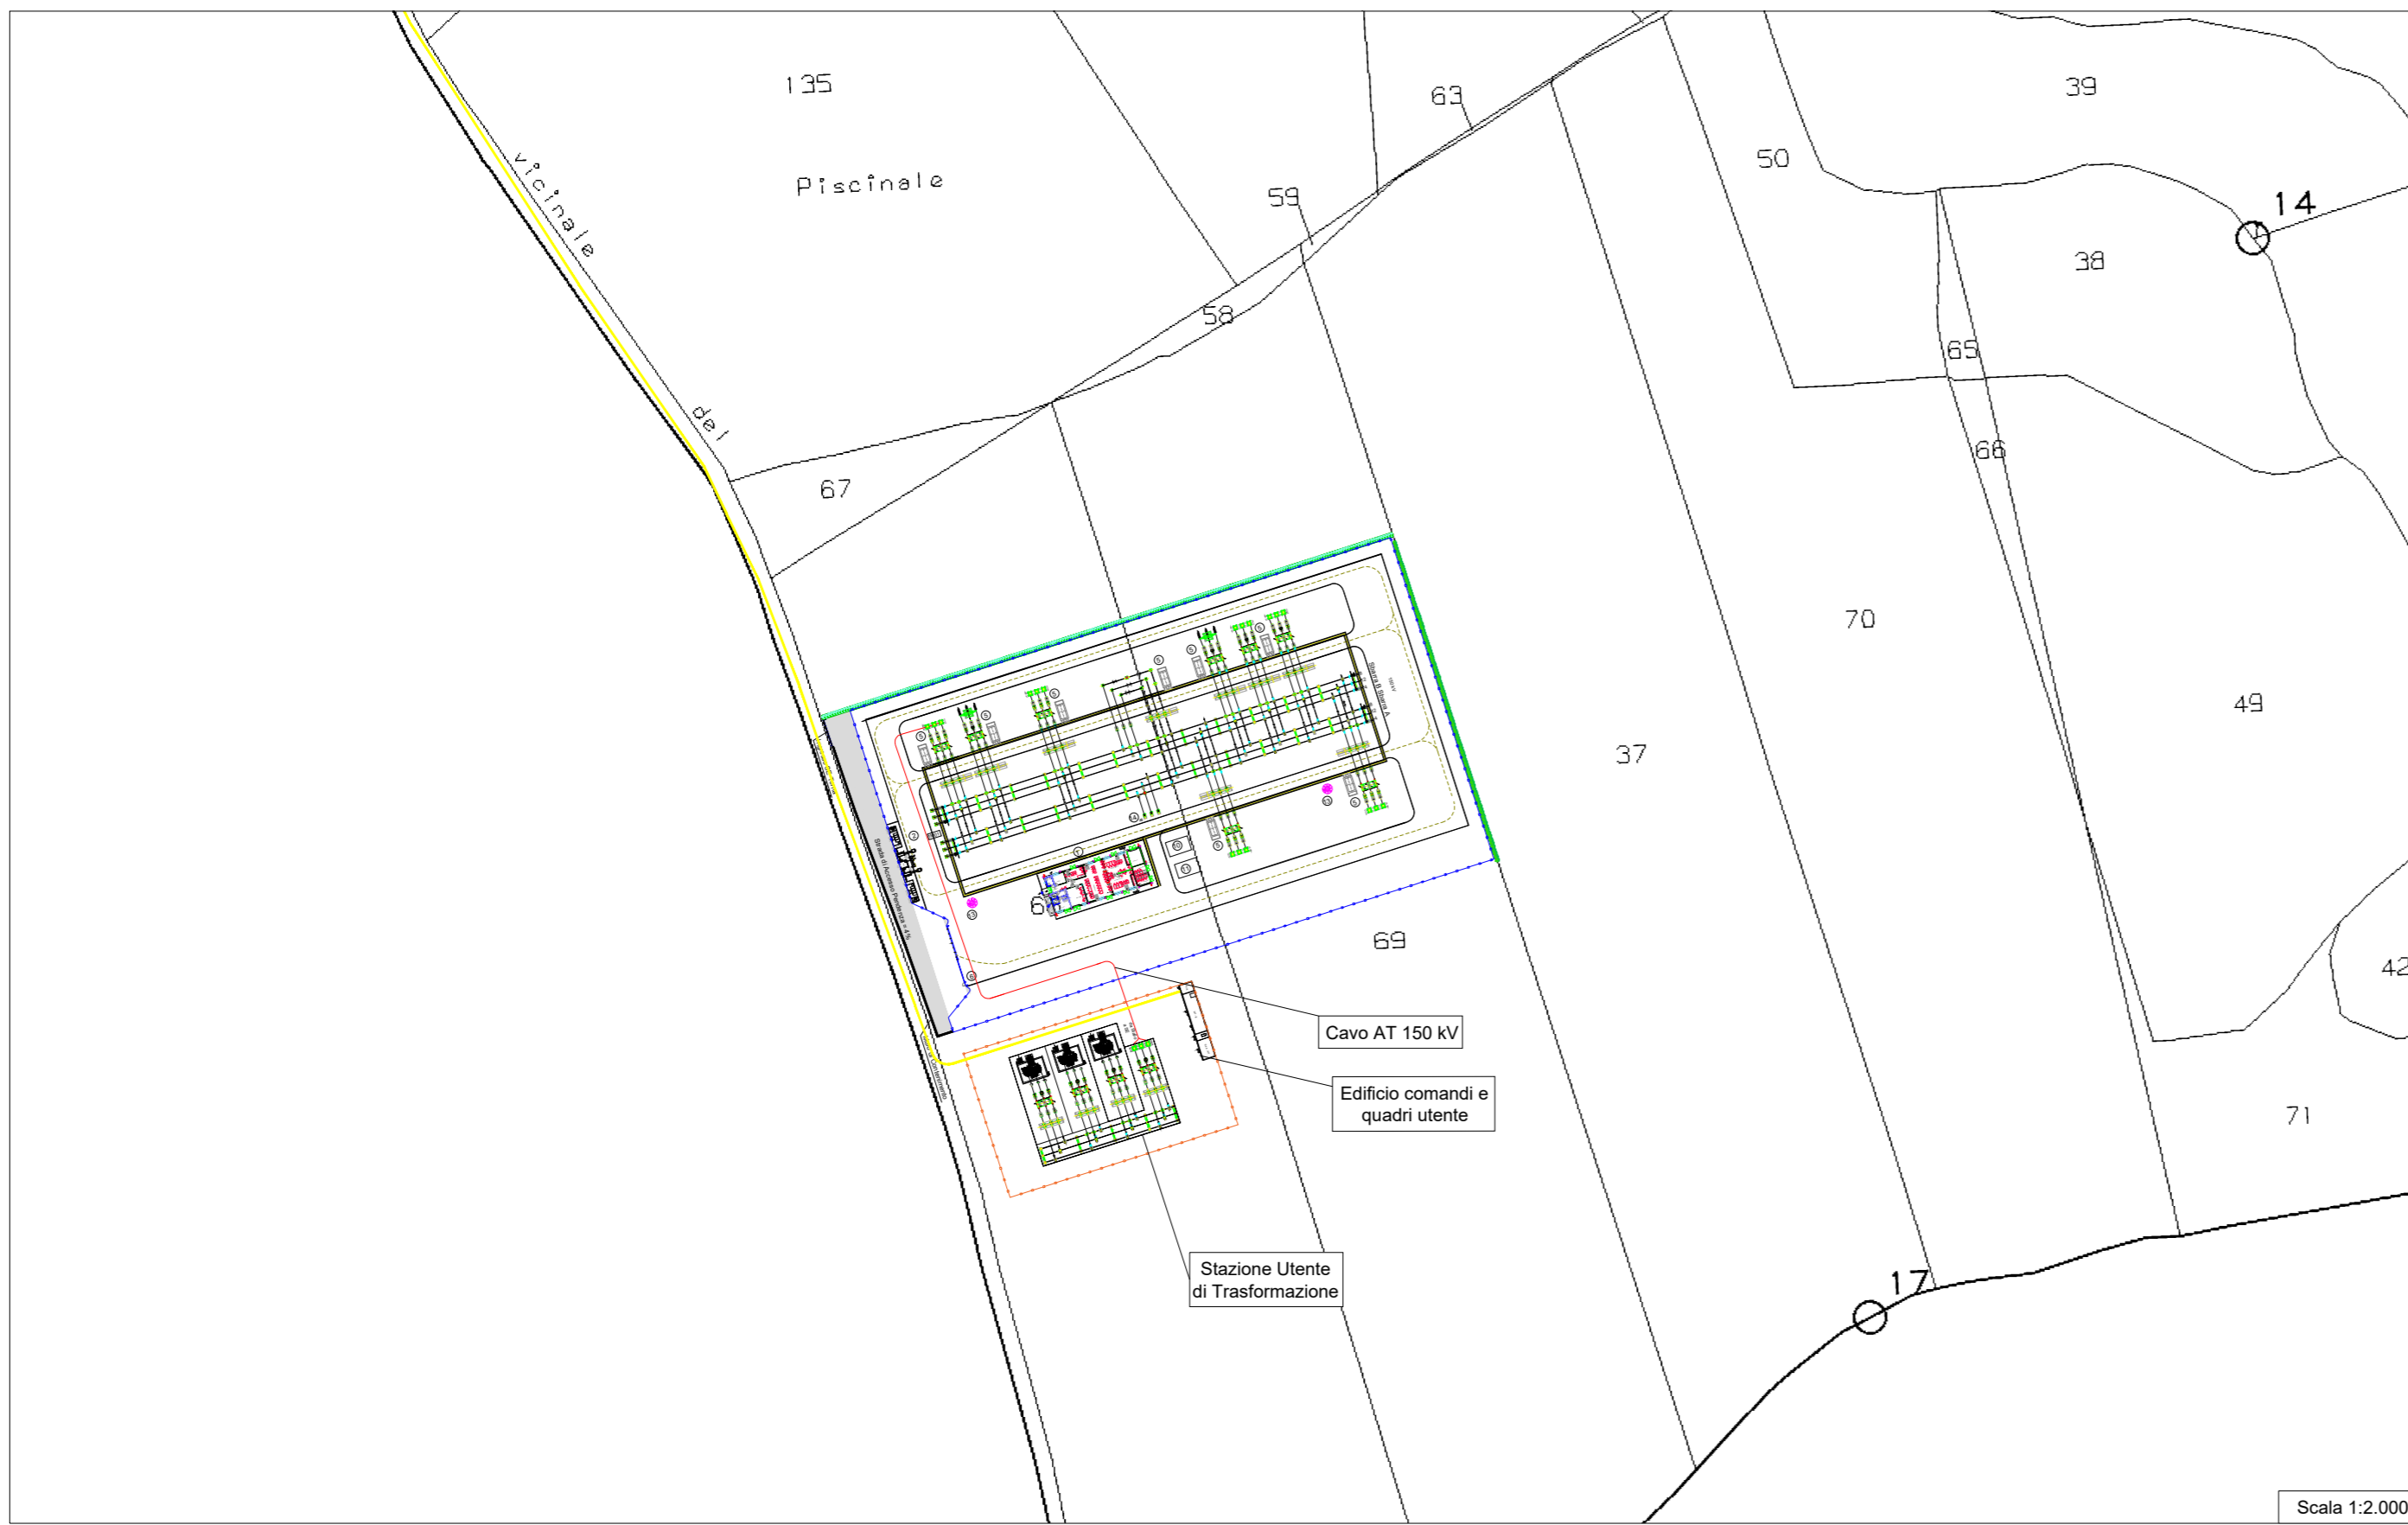

REGIONE LAZIO

Comuni di Viterbo, Bagnoregio e Celleno (VT)

PROGETTO DEFINITIVO

PROGETTO DEFINITIVO PER LA REALIZZAZIONE
 DI UN IMPIANTO AGRIVOLTAICO DELLA POTENZA DI PICCO PARI A
 40.926,0 kWp E POTENZA IN IMMISSIONE PARI A 32.000 kW
 sito nel comune di Viterbo, Bagnoregio e Celleno (VT) e delle relative opere di
 connessione alla RTN

TITOLO
**Posizionamento su CTR e catastale delle opere utente di
 connessione alla RTN**

PROGETTAZIONE	PROPONENTE
 SR International S.r.l. C.so Vittorio Emanuele II, 282-284 - 00186 Roma Tel. 06 8079555 - Fax 06 80693106 C.F. e P.IVA 13457211004	<div style="border: 1px solid black; padding: 5px; text-align: center;"> ALTER UNO S.r.l. </div> Alter Uno S.r.l. Via Principessa Clotilde,7 - Roma (RM) C.F. e P.IVA 16155091008

Revisone	Data	Elaborato	Verificato	Approvato	Descrizione
00	15/01/2022	Lauretti	Bartolazzi	Alter Uno S.r.l.	Posizionamento su CTR e catastale opere utente di connessione alla RTN

N° DOCUMENTO	ALT-VTB-IE.18	SCALA	--	FORMATO	A2
--------------	---------------	-------	----	---------	----