

# REGIONE LAZIO

Comuni di Viterbo, Bagnoregio e Celleno (VT)

## PROGETTO DEFINITIVO

PROGETTO DEFINITIVO PER LA REALIZZAZIONE  
DI UN IMPIANTO AGRIVOLTAICO A TERRA DELLA POTENZA DI PICCO  
PARI A 40.926,0 kWp E POTENZA IN IMMISSIONE PARI A 32.000 kW  
sito nel comune di Viterbo, Bagnoregio e Celleno (VT) e delle relative opere  
connessione alla RTN

TITOLO  
**Layout su Ortofoto**

<p><b>PROGETTAZIONE</b></p>  <p>SR International S.r.l. C.so Vittorio Emanuele II, 282-284 - 00198 Roma Tel. 06 8079555 - Fax 06 80693106 C.F. e P.IVA 13457211004</p>  <p>Alma Civita S.r.l. Via della Provvidenza, SNC - 01022 Bagnoregio Tel. 0761 948169 - Cell. 347 5285818 C.F. e P.IVA 02033230562</p>	<p><b>PROPRONENTE</b></p> <div style="border: 1px solid black; padding: 5px; text-align: center;"> <b>ALTER UNO S.r.l.</b> </div> <p>Alter Uno S.r.l. Via Principessa Clotilde, 7 - Roma (RM) C.F. e P.IVA 16155091008</p>
---	--

00	14/01/2022	Fordini Sonni	Bartolazzi	Alter Uno S.r.l.	Layout su Ortofoto
Revisione	Data	Elaborato	Verificato	Approvato	Descrizione


N° DOCUMENTO <b>ALT-VTB-LO.03</b>	SCALA --	FORMATO <b>914x500</b>
--------------------------------------	-------------	---------------------------

- ### Legenda
- Confine catastale area di intervento
  - Recinzione
  - ||||| Pannelli fotovoltaici su tracker
  - Cabina di trasformazione BT/MT
  - Cabina utente
  - Control room
  - Cavidotto in MT di collegamento tra le aree di impianto e la SEU
  - Stazione elettrica utente SEU
  - Sottostazione elettrica SSE RTN
  - Cavidotto in AT di collegamento tra la SEU e la SSE RTN

Layout impianto fotovoltaico su Ortofoto\_scala 1:25000



Layout impianto fotovoltaico su Ortofoto\_scala 1:5000

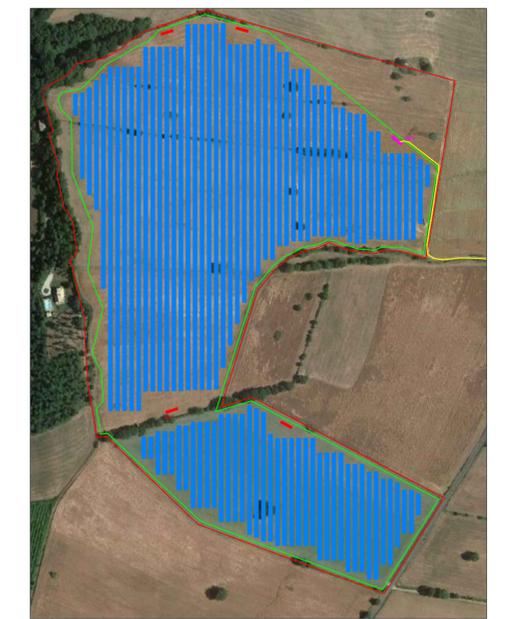

Layout impianto fotovoltaico su Ortofoto\_scala 1:5000



Layout impianto fotovoltaico su Ortofoto\_scala 1:5000

