

REGIONE LAZIO
Comuni di Viterbo, Bagnoregio e Celleno (VT)

PROGETTO DEFINITIVO

PROGETTO DEFINITIVO PER LA REALIZZAZIONE
DI UN IMPIANTO AGRIVOLTAICO DELLA POTENZA DI PICCO PARI A
40.926,0 kWp E POTENZA IN IMMISSIONE PARI A 32.000 kW
sito nel comune di Viterbo, Bagnoregio e Celleno (VT) e delle relative opere di
connessione alla RTN

TITOLO
Opere di mitigazione

 SR International S.r.l. C.so Vittorio Emanuele II, 282-284 - 00186 Roma Tel. 06 8079555 - Fax 06 80693106 C.F. e P.IVA 13457211004	 Alma Cella S.r.l. Via della Provvidenza, SNC - 01022 Bagnoregio Tel. 0761 948169 - Cell. 347 0262018 C.F. e P.IVA 02033230562	PROPONENTE ALTER UNO S.r.l. Alter Uno S.r.l. Via Principessa Clotilde 7 - Roma (RM) C.F. e P.IVA 16155091008
---	--	---

00	14/01/2022	Fordini Sorri	Bartolazzi	Alter Uno S.r.l.	Opere di mitigazione
Revisione	Data	Elaborato	Verificato	Approvato	Descrizione

N° DOCUMENTO	ALTB-VTB-LO.13B	SCALA	--	FORMATO	914x1000
--------------	-----------------	-------	----	---------	----------

LEGENDA DELLA MITIGAZIONE







recinzione impianto FV	strato basale
moduli fotovoltaici	strato intermedio
passo ecologico	strato apicale
edera	filare con ginestra

Doumentazione fotografica dello stato di fatto



LEGENDA CABINE E CONTROL ROOM

	N° 10 Cabine di trasformazione
	N° 2 Cabine utente
	Control room

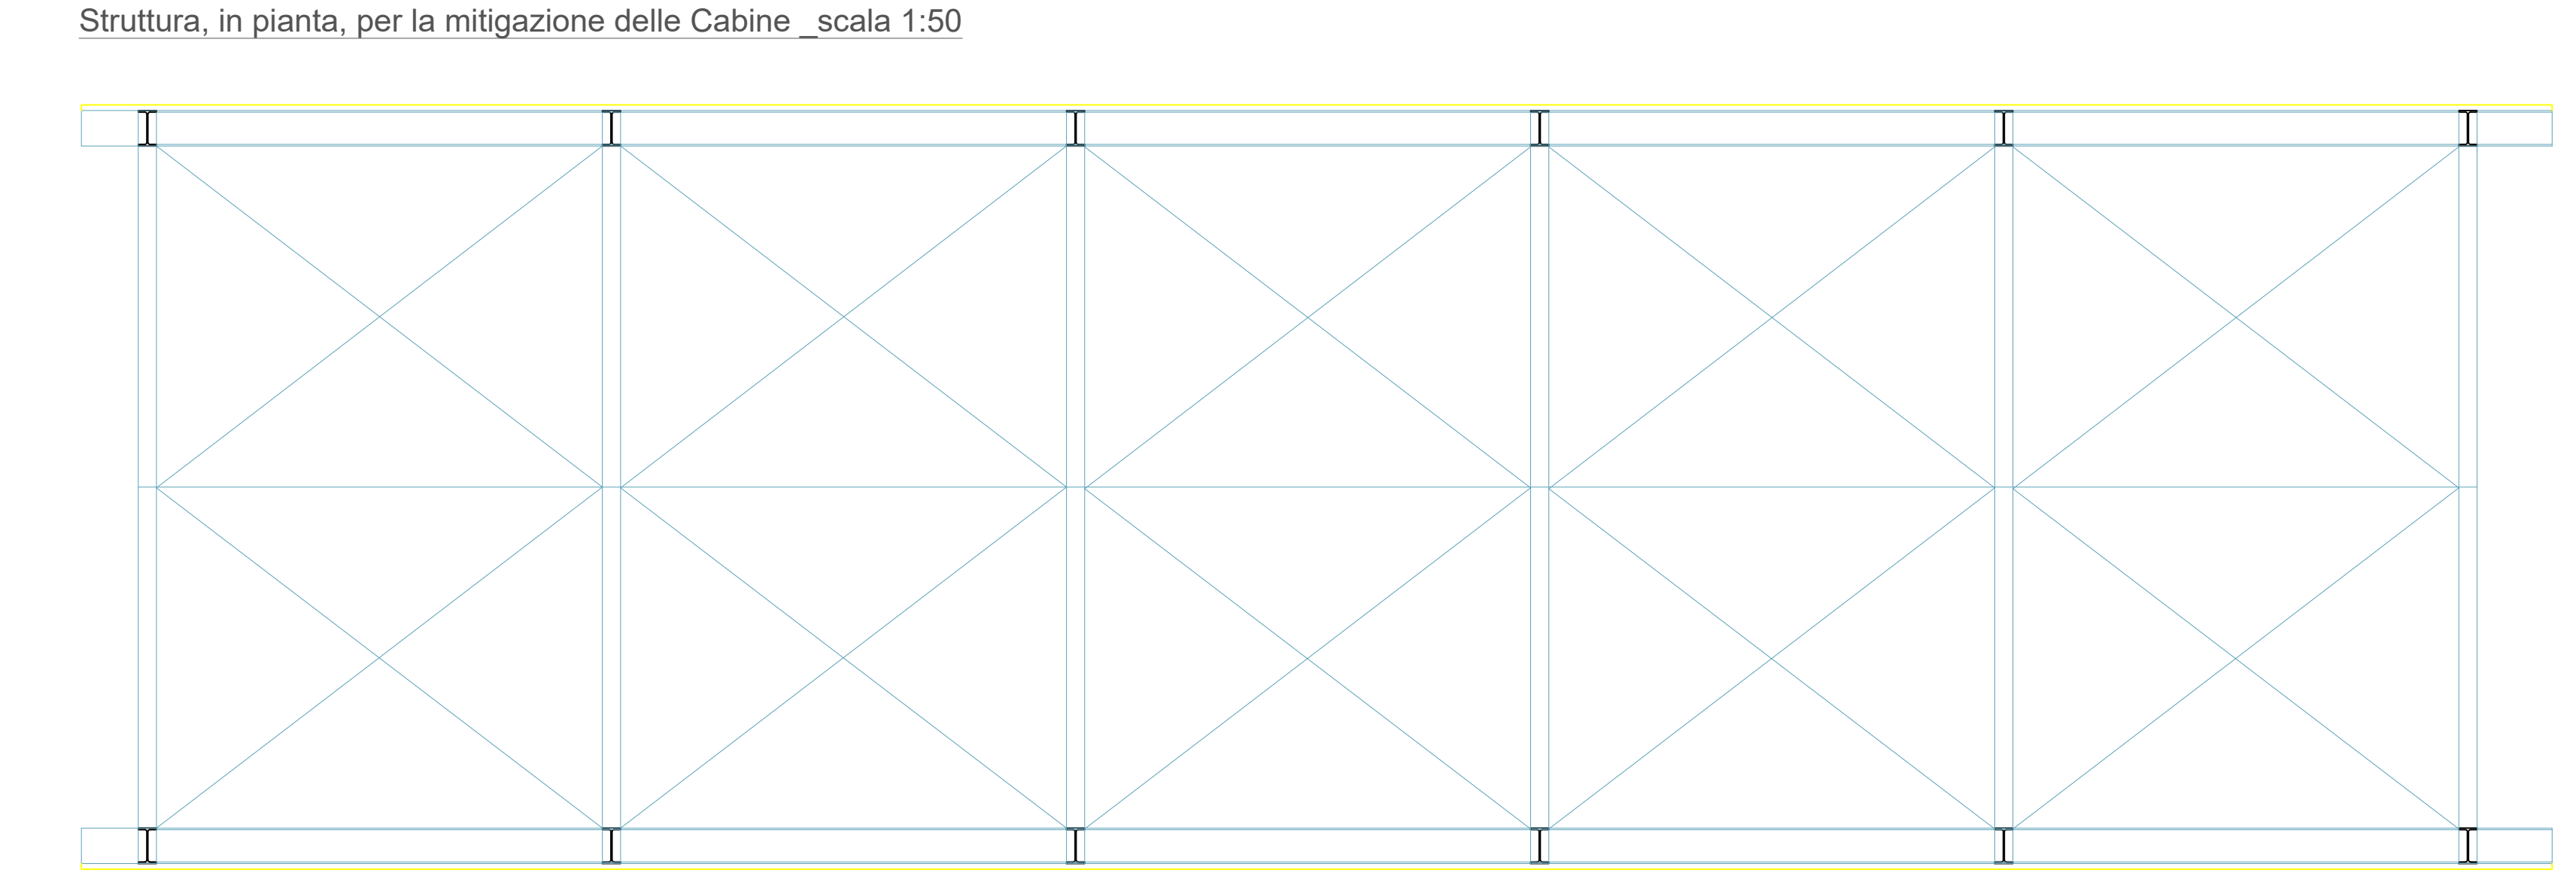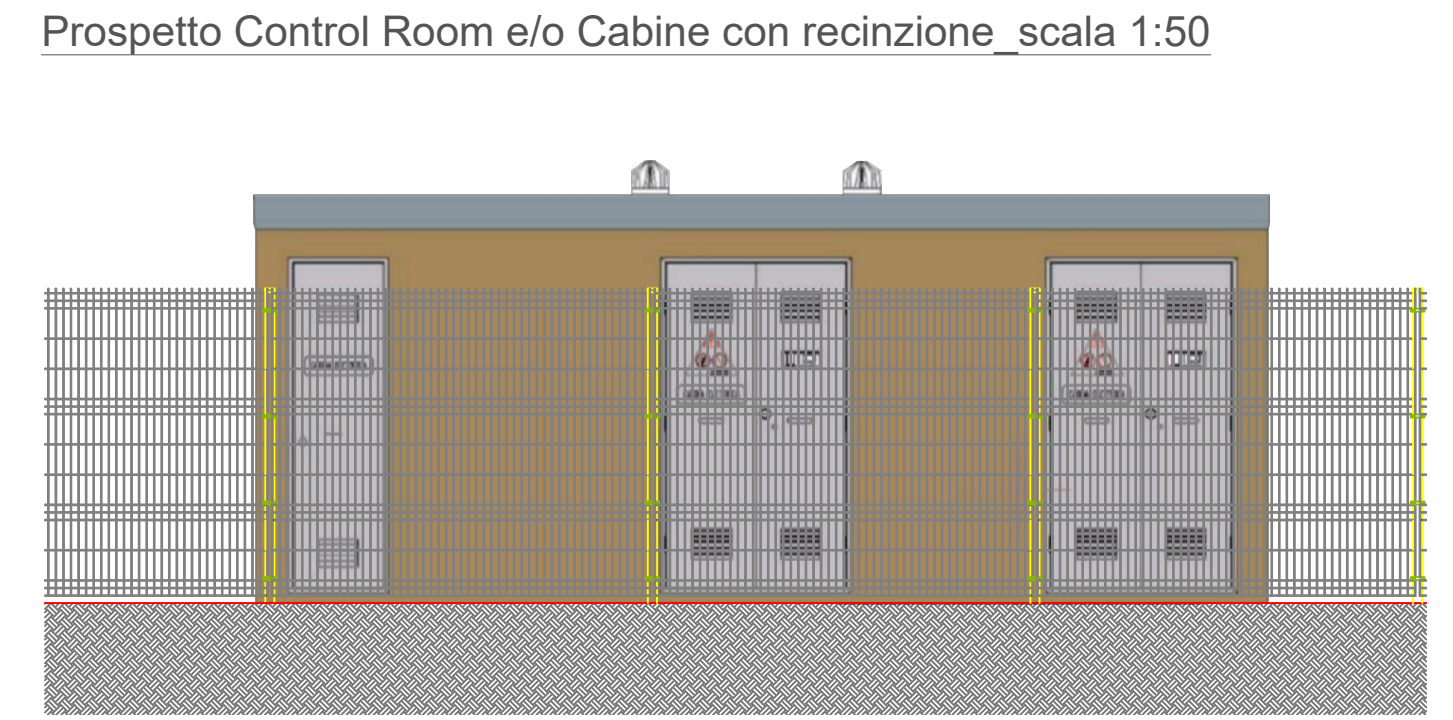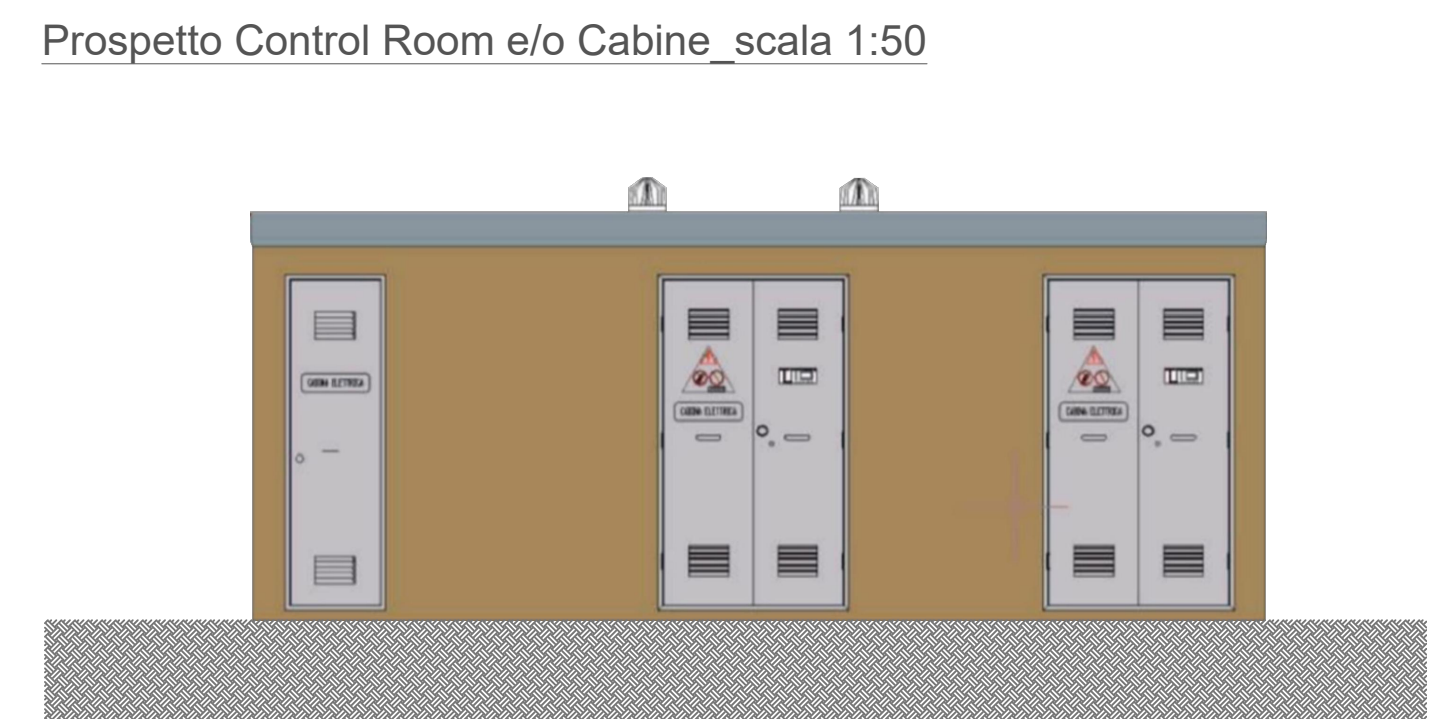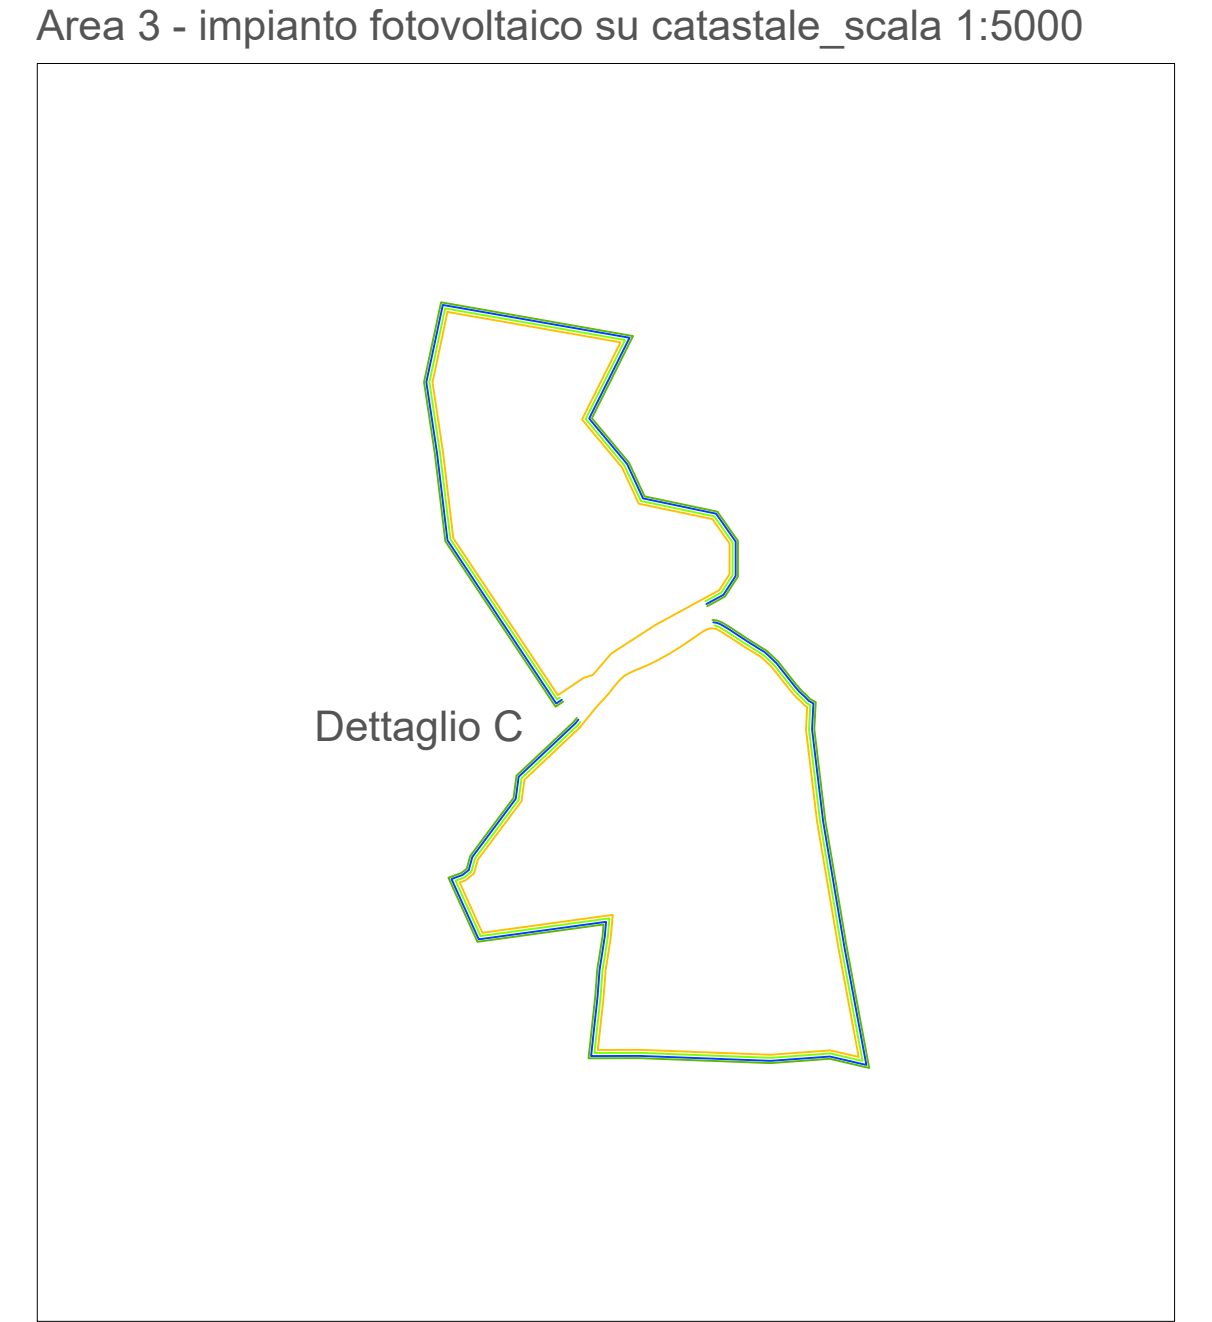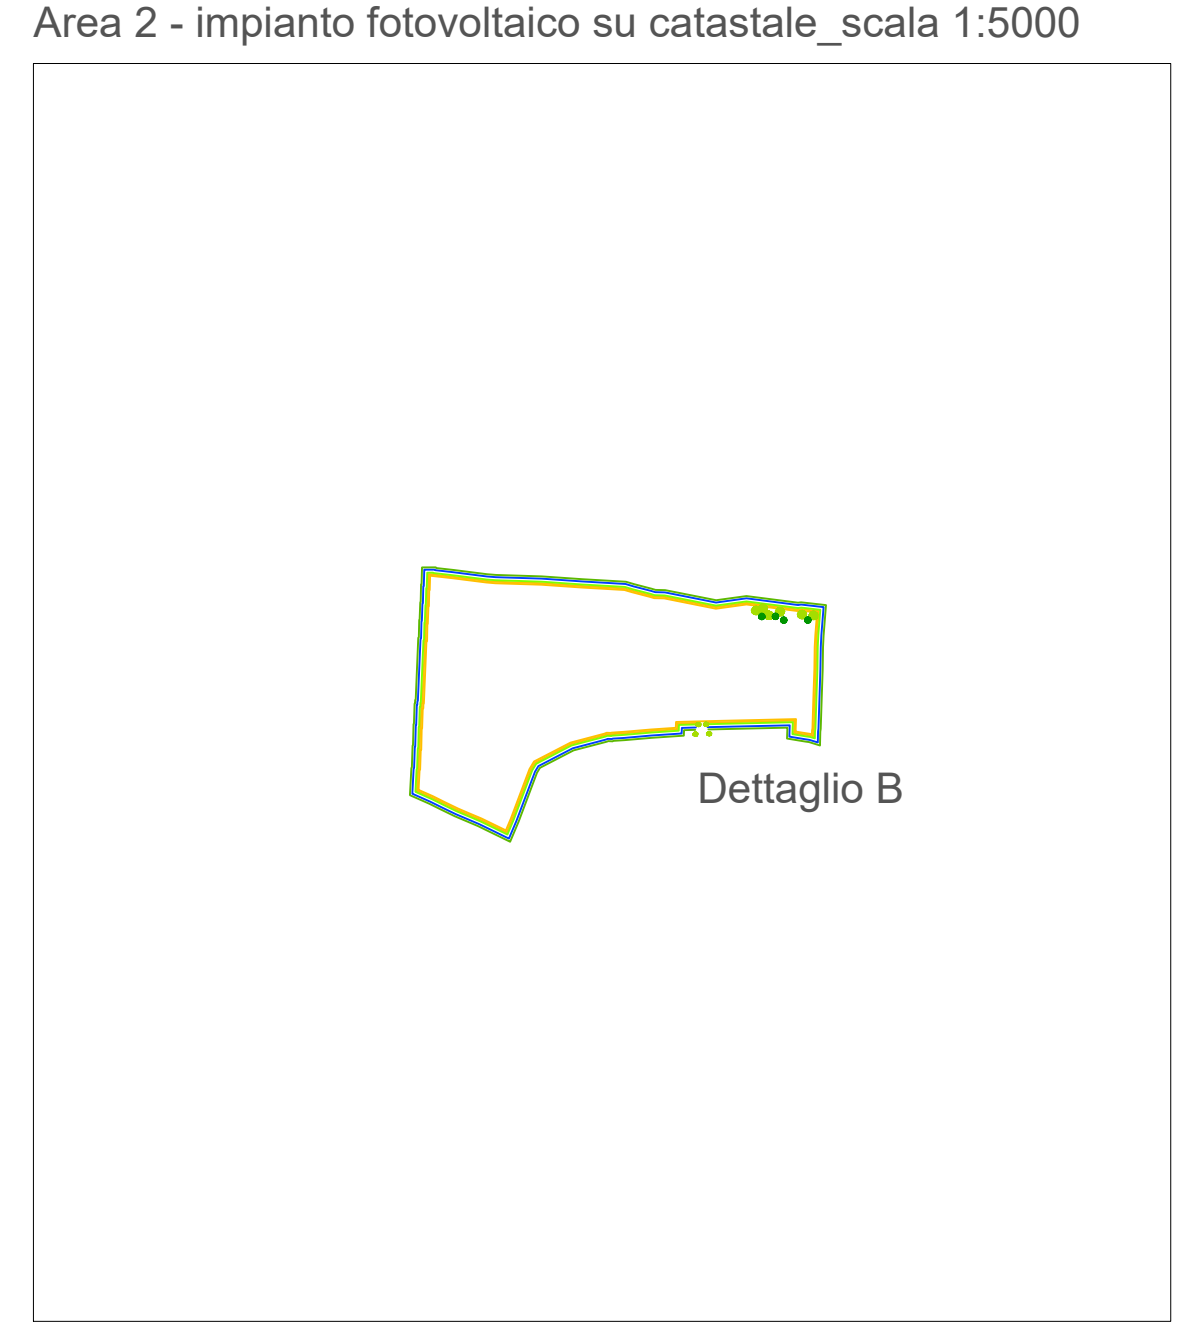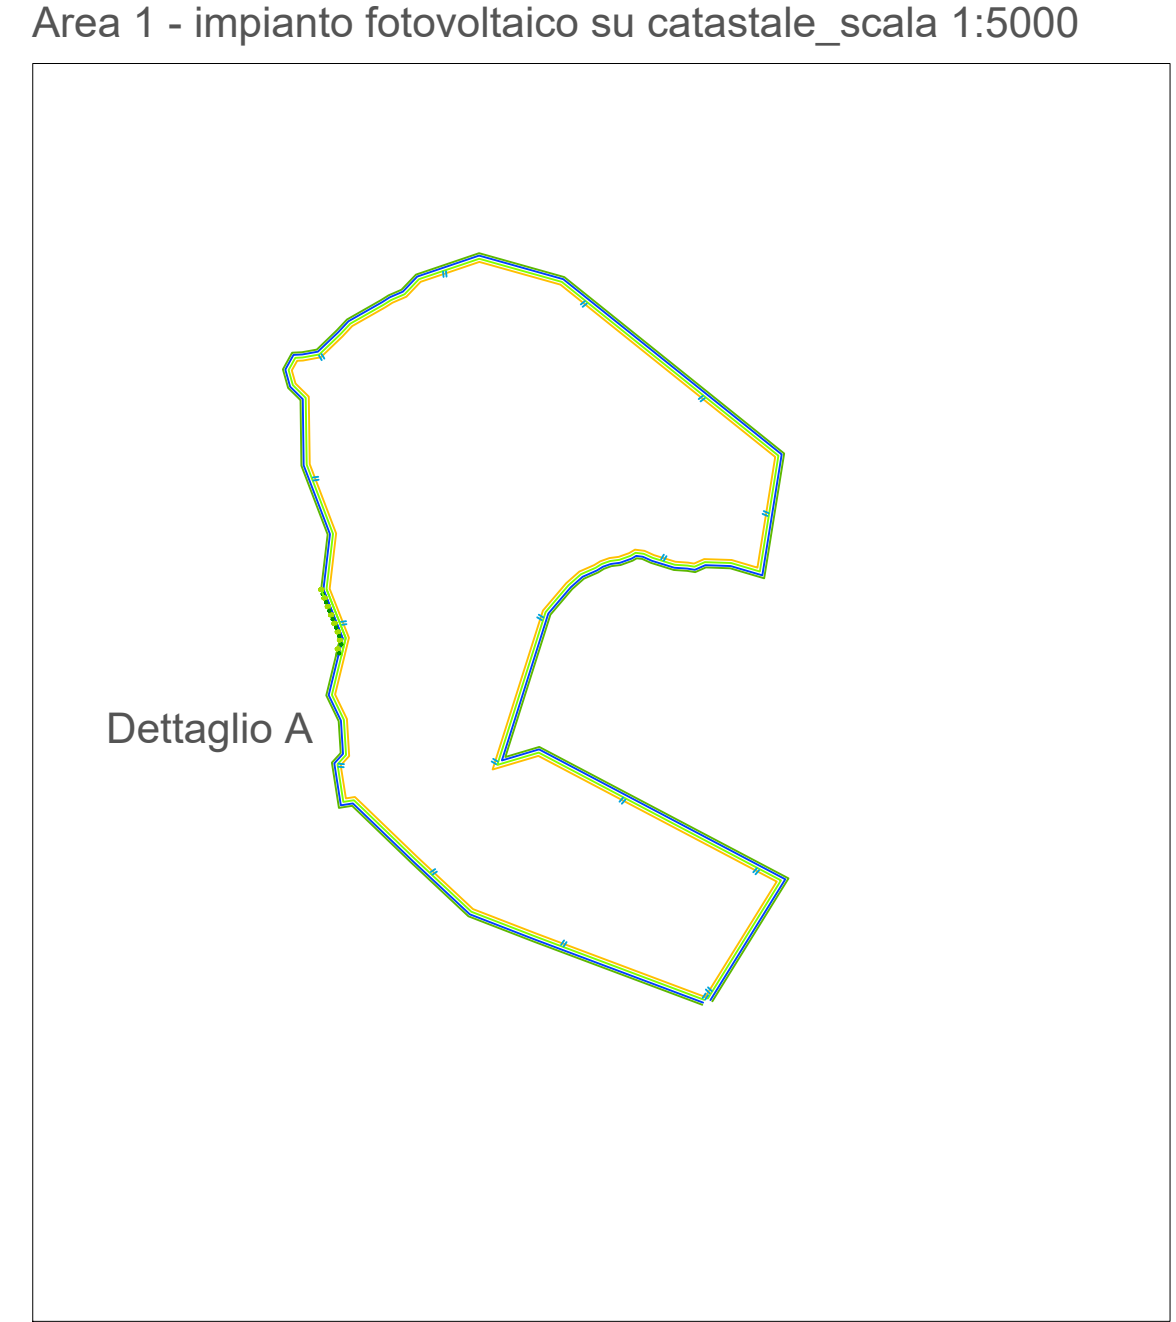

ABACO MITIGAZIONE STAZIONE

Francois poisson	Edmund proust
Banksiae alba	Vulgaris origano
Thymus serpyllum	Artemisia absinthium

