


# PROFILO LONGITUDINALE ASSE 3

scala 1:1000/100

LIVELLETTE	DIFF. DI QUOTA	h = 6.584	h = 0.898	h = 0.000
	DISTANZA	L = 65.843	L = 44.911	L = 10.250
	PENDENZA	i = 0.10000	i = 0.02000	i = 0.00000

R	450.000	R	900.000
T	27.556	T	36.000
Fr	0.844	Fr	0.720
Pr	27.556	Pr	93.399
Qt	8.412	Qt	14.997

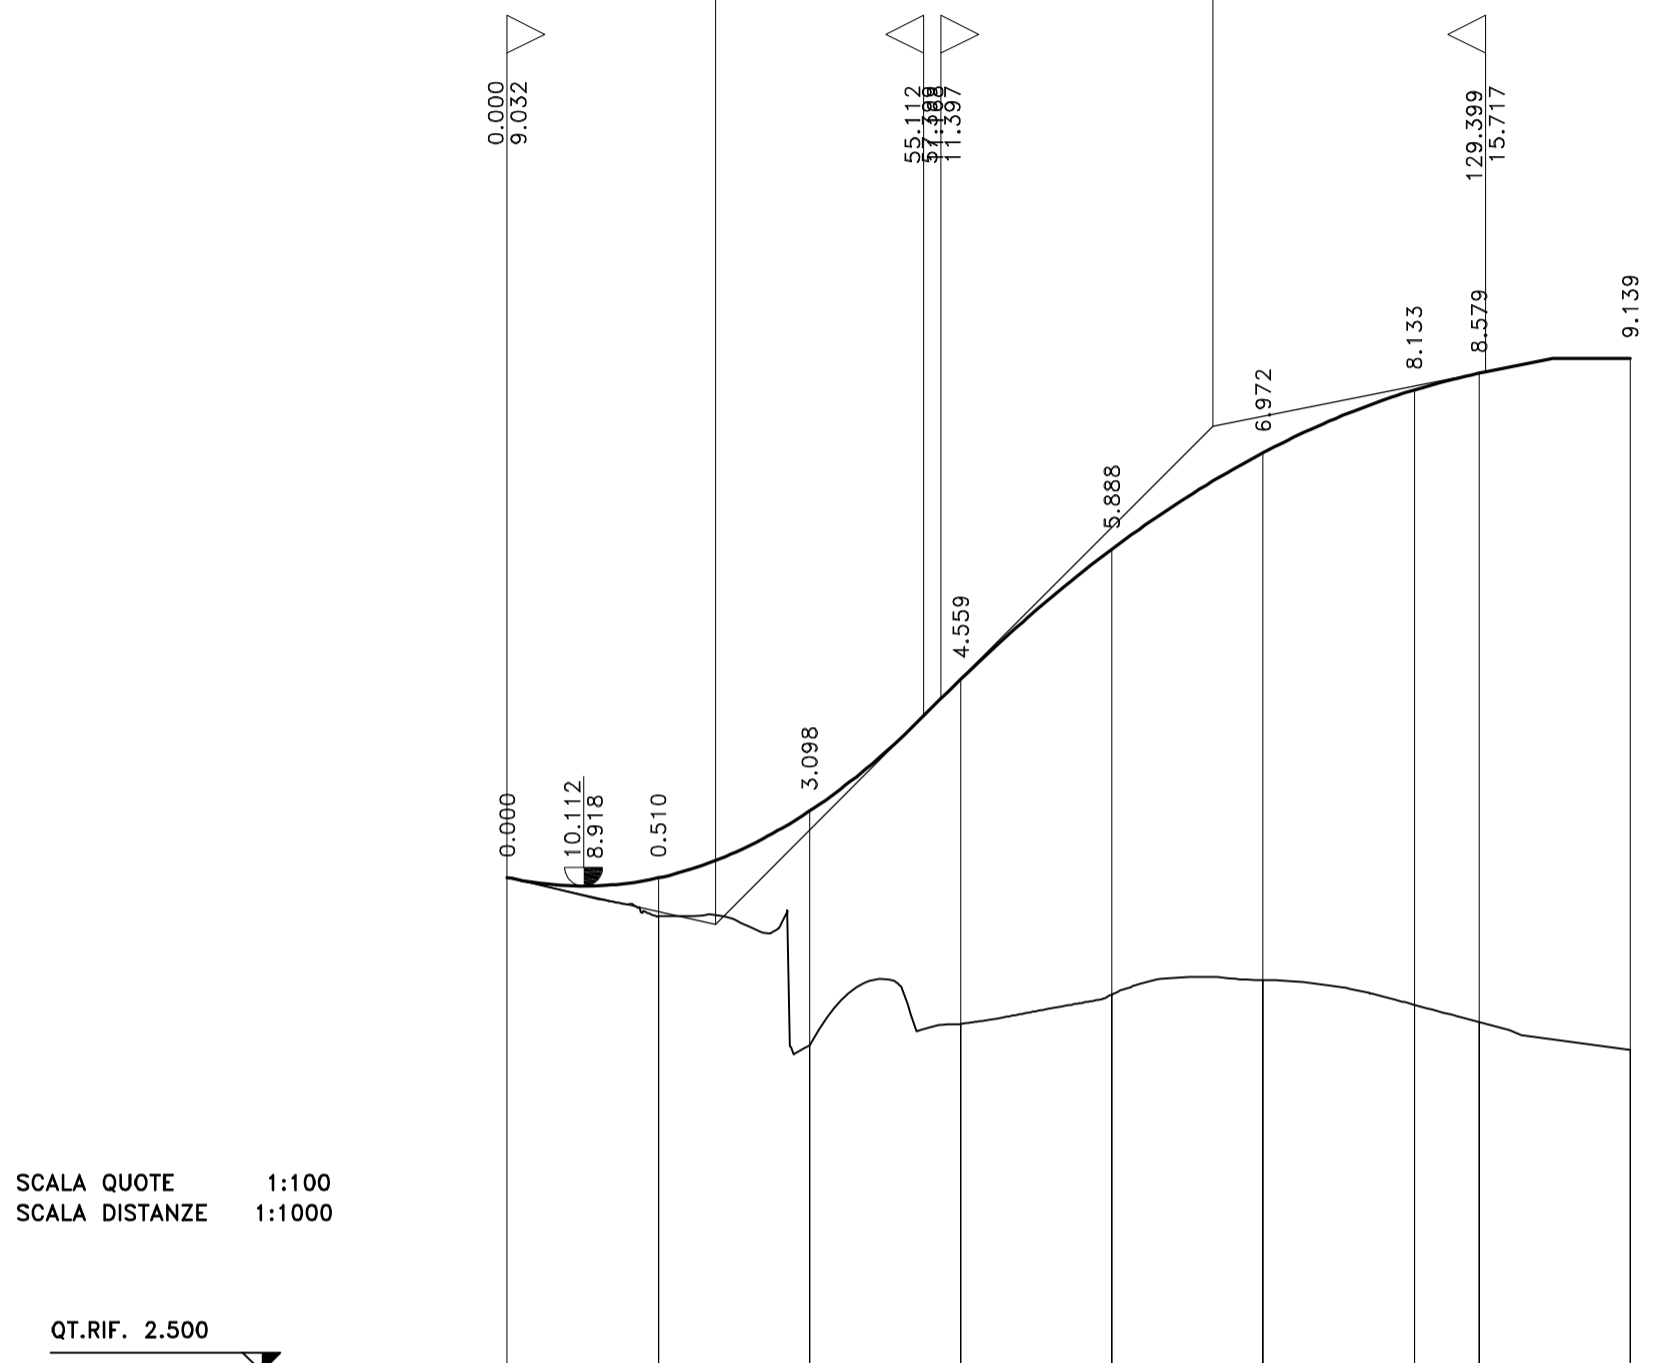

SCALA QUOTE 1:100  
SCALA DISTANZE 1:1000

QT.RIF. 2.500

NUMERO SEZIONI	1	2	3	4	5	6	7	8	9
DISTANZE PARZIALI	20.000	20.000	20.000	20.000	20.000	20.000	8.560	20.000	
DISTANZE PROGRESSIVE	0.000	20.000	40.000	60.000	80.000	100.000	120.000	128.560	148.560
QUOTE TERRENO	9.032	8.517	6.812	7.095	7.485	7.676	7.346	7.121	6.756
QUOTE PROGETTO	9.032	9.027	9.911	11.653	13.373	14.649	15.480	15.700	15.895
DIFFERENZA DI QUOTA	0.000	0.510	3.099	4.558	5.888	6.973	8.134	8.579	9.139
ETTOMETRICHE									
ANDAMENTO PLANIMETRICO									
Sopraelevazioni									



## Anas SpA

Compartimento per la viabilità del Lazio

S.S. N° 7 "VIA APPIA"  
ELIMINAZIONE DI UNA STRETTOIA IN CURVA E DEI DOSSI  
SU UN CAVALCAVIA FERROVIARIO AL KM 110+820  
NEL TRATTO COMPRESO TRA IL KM 110+500 e 111+500  
Comune di Monte San Biagio (LT)

### PROGETTO DEFINITIVO

IL PROGETTISTA Dott. Ing. Francesco Nicchiarelli Ordine Ingegneri di Roma n°14711		IL GRUPPO DI PROGETTAZIONE:  Il Direttore delle Prestazioni (Dott. Ing. D. Liporace)	
IL GEOLOGO Dott. Geol. Maurizio Lanzini Ordine Geologi Lazio n°385		Il Geologo (Dott. Geol. G. Albanese)	
IL RESPONSABILE DEL S.I.A. Dott. Ing. Francesco Nicchiarelli Ordine Ingegneri di Roma n°14711		I Geometri (Geom. R. Terenzi)	
IL COORDINATORE PER LA SICUREZZA IN FASE DI PROGETTAZIONE Dott. Ing. Francesco Nicchiarelli Ordine Ingegneri di Roma n°14711		(Geom. S. Marcelli)	
VISTO: IL RESPONSABILE DEL PROCEDIMENTO	VISTO: IL DIRIGENTE AREA TECNICA NUOVE COSTRUZIONI E PROGETTAZIONE (Dott. Ing. R. F. Carso)	VISTO:	PROTOCOLLO DATA

### ELABORATI GRAFICI PROFILO LONGITUDINALE ASSE 3

CODICE PROGETTO		NOME FILE		REVISIONE	SCALA
PROGETTO	LIV. PROG.	N. PROG.	T00PS00TRAFP03A.dwg		
CORM	D	13	CODICE ELAB. T00 PS00 TRAFP03	A	1:1000/100
D	-	-	-	-	-
C	-	-	-	-	-
B	-	-	-	-	-
A	Emissione	02/07/2013	M. Segoni	E. Di Placido	F. Nicchiarelli
REV.	Descrizione	DATA	REDATTO	VERIFICATO	APPROVATO