




SEZIONE TIPO A RASO
TRATTI IN RACCORDO ALL'ATTUALE
VIA APPIA
SCALA 1:100

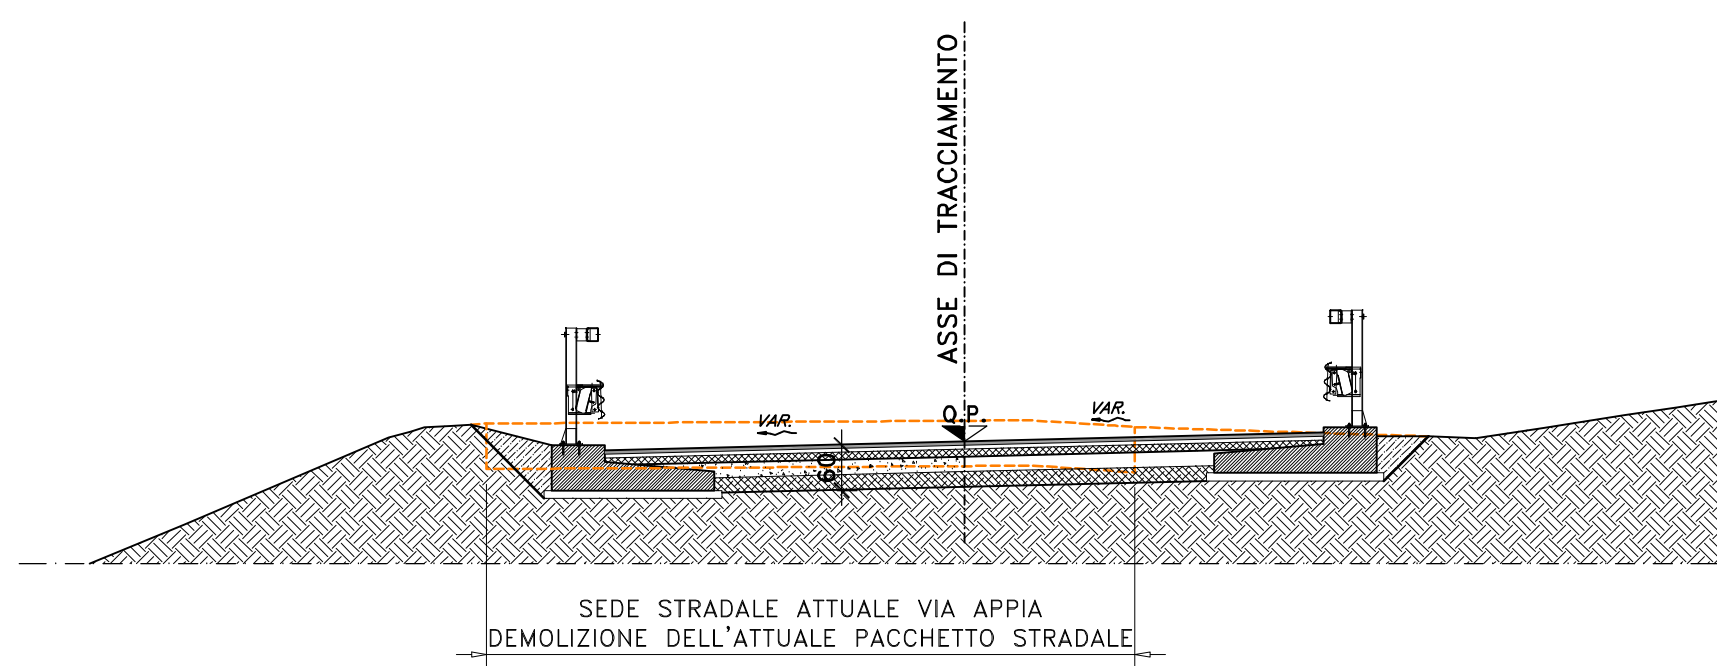


SEZIONE TIPO IN RILEVATO
IN AMMORSAMENTO DEL RILEVATO ESISTENTE DI VIA APPIA
SCALA 1:100

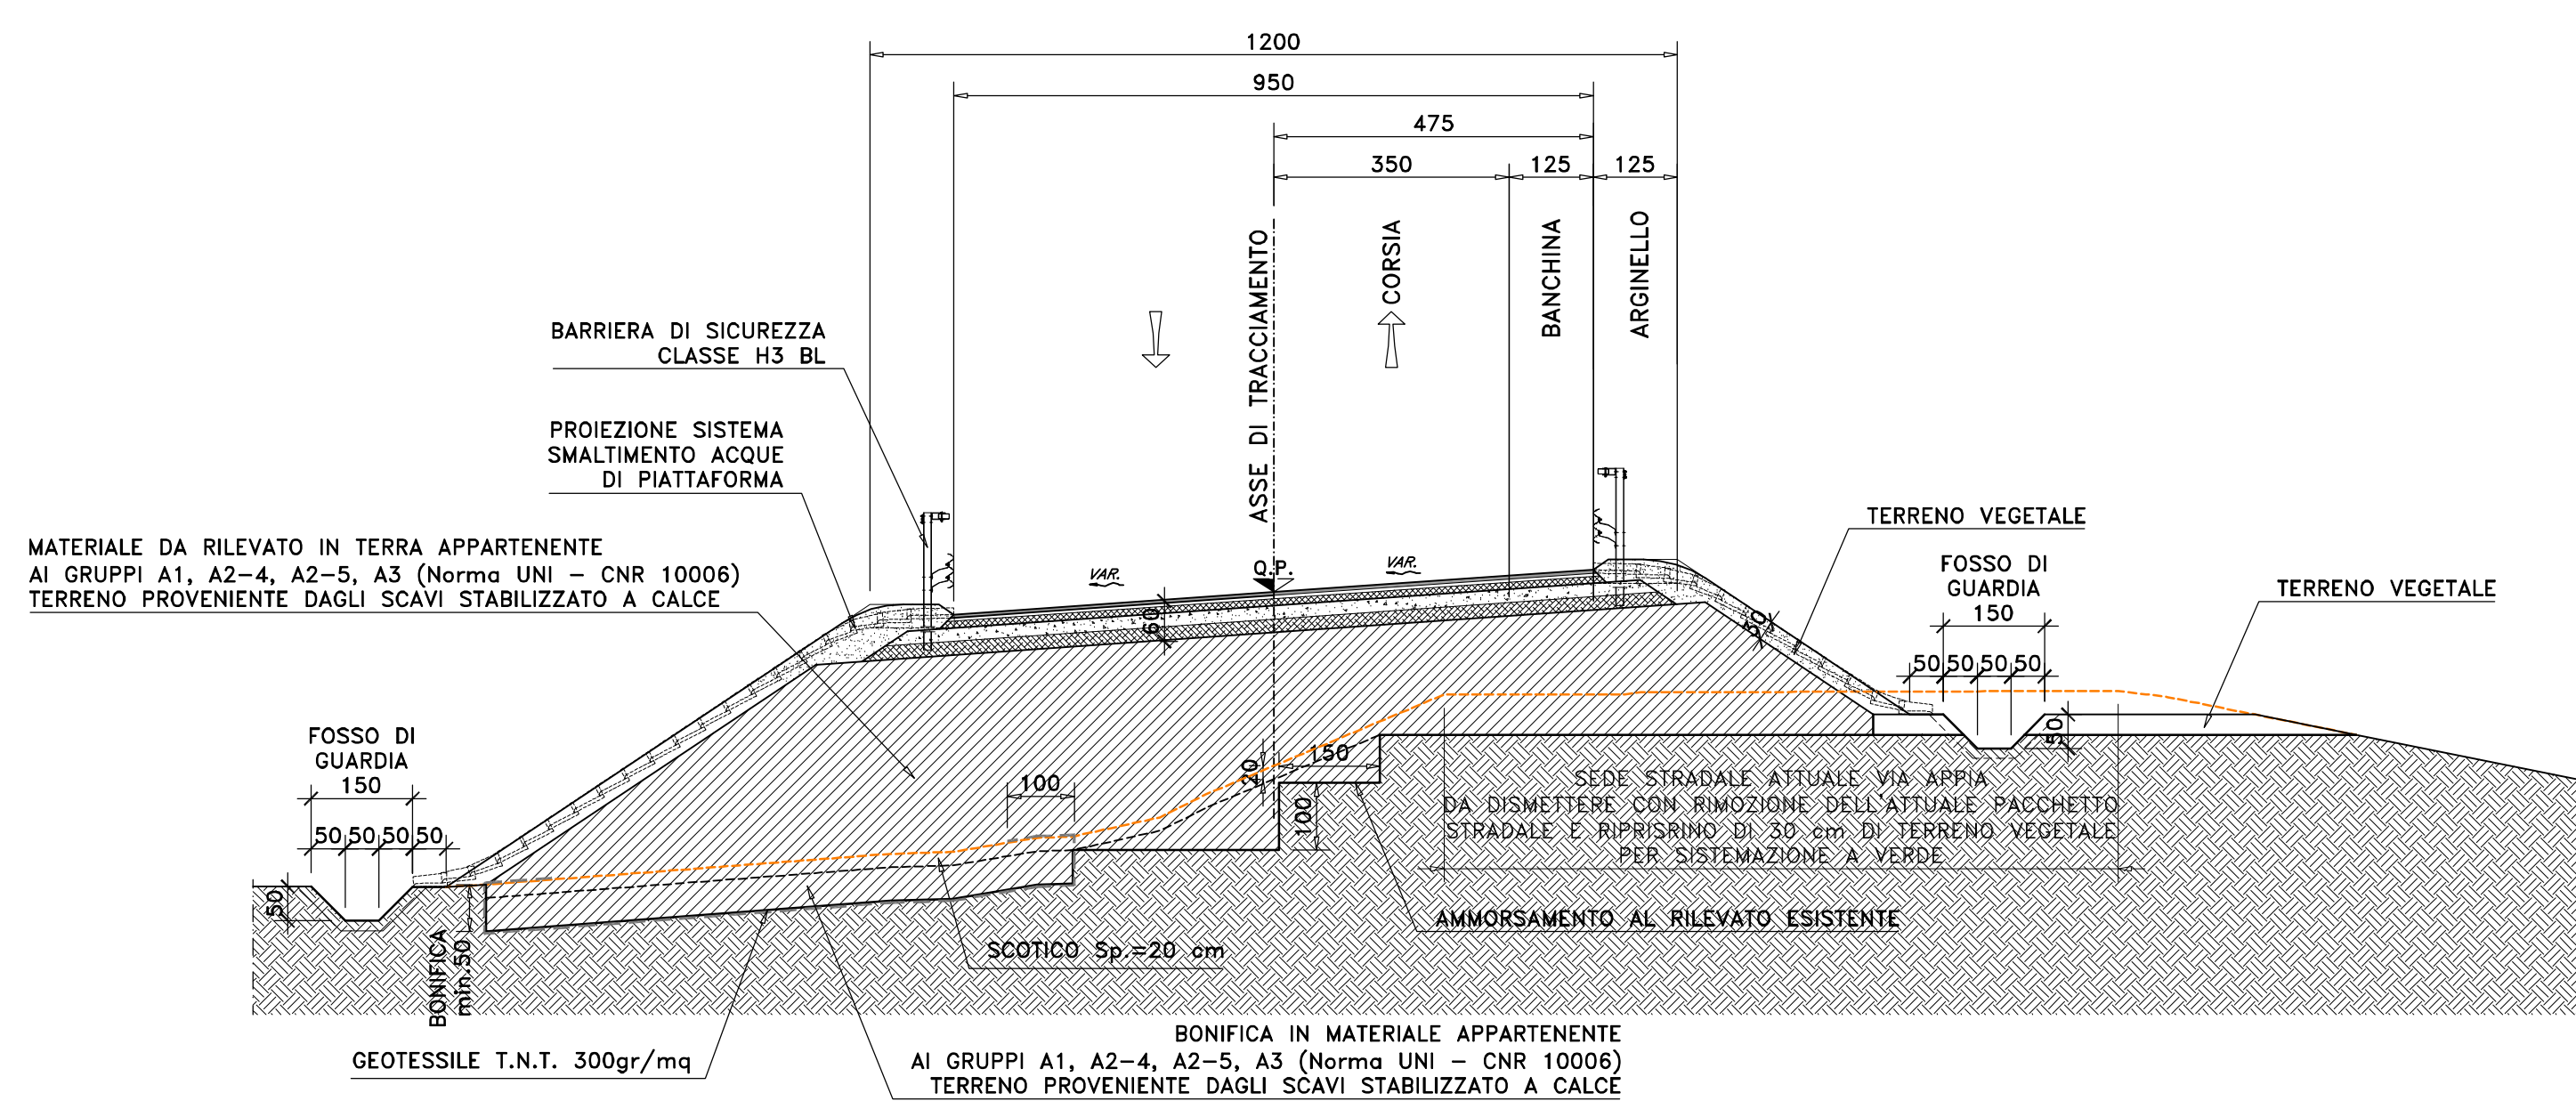


SEZIONE TIPO IN VIADOTTO
SCALA 1:100

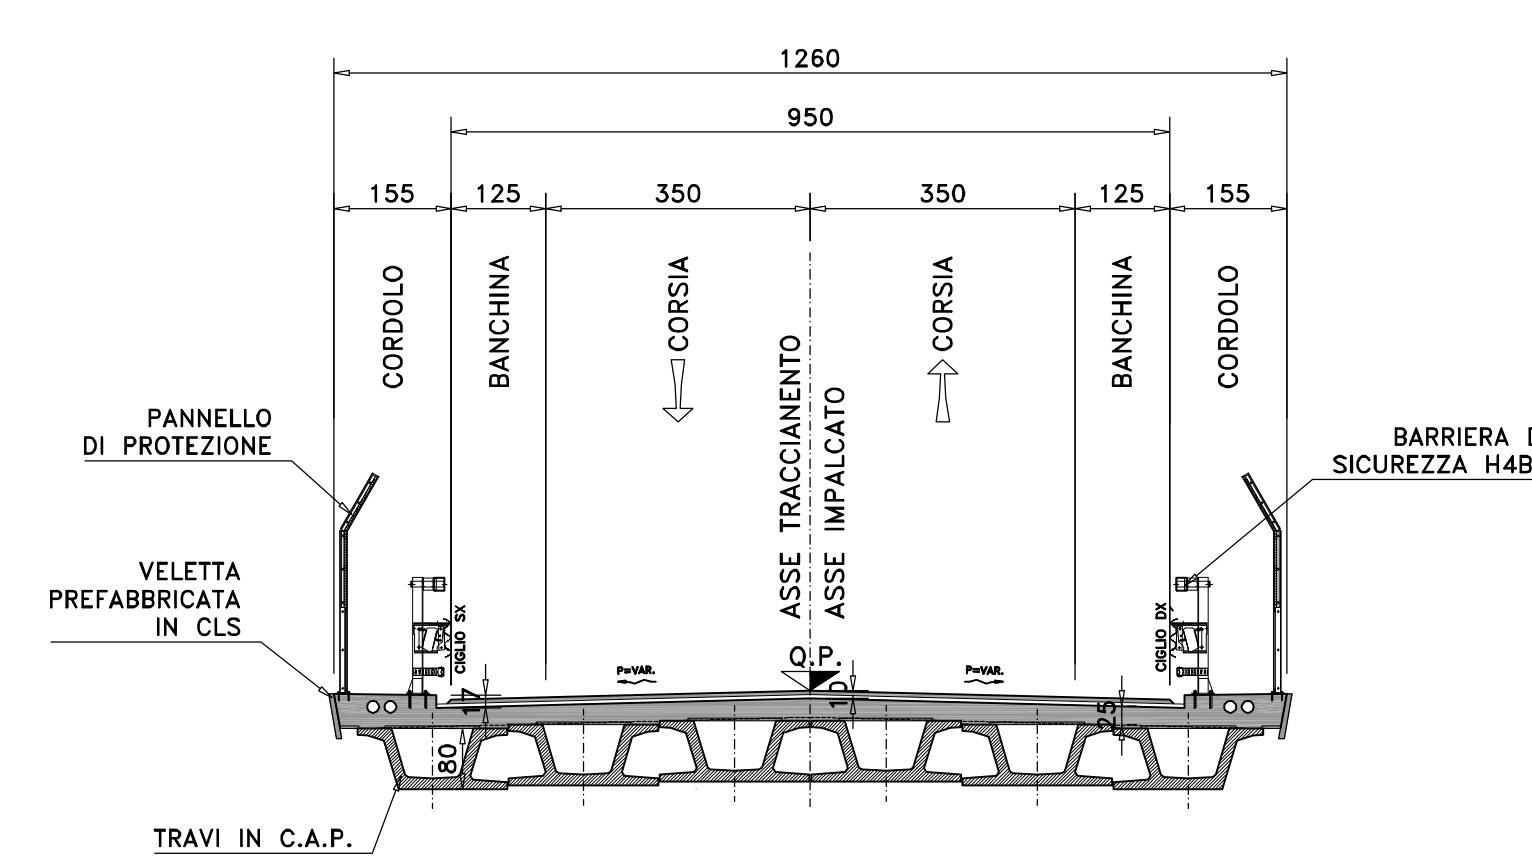


SEZIONE TIPO IN RILEVATO
IN RETTIFILLO
SCALA 1:100

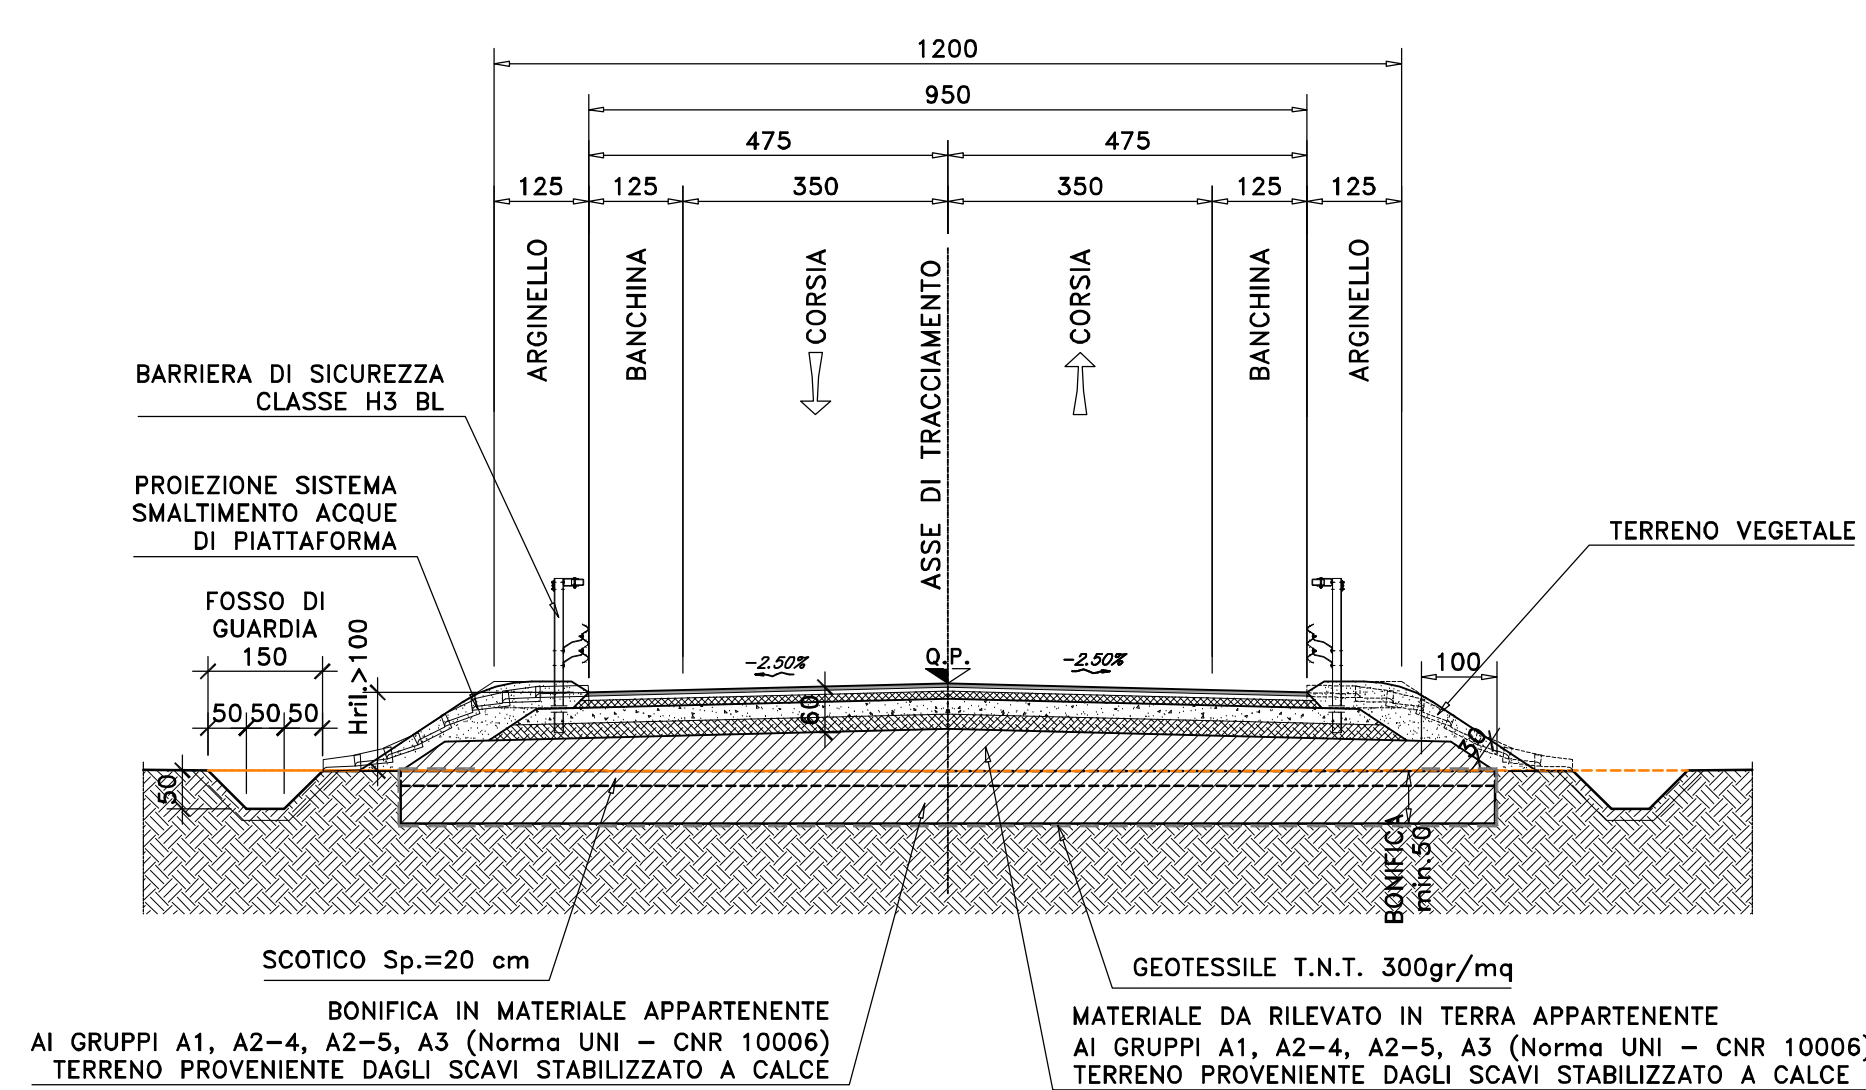


SEZIONE TIPO IN RILEVATO
CON DRENI A NASTRO DA Pr. 119.94 A Pr. 172.93
SCALA 1:100

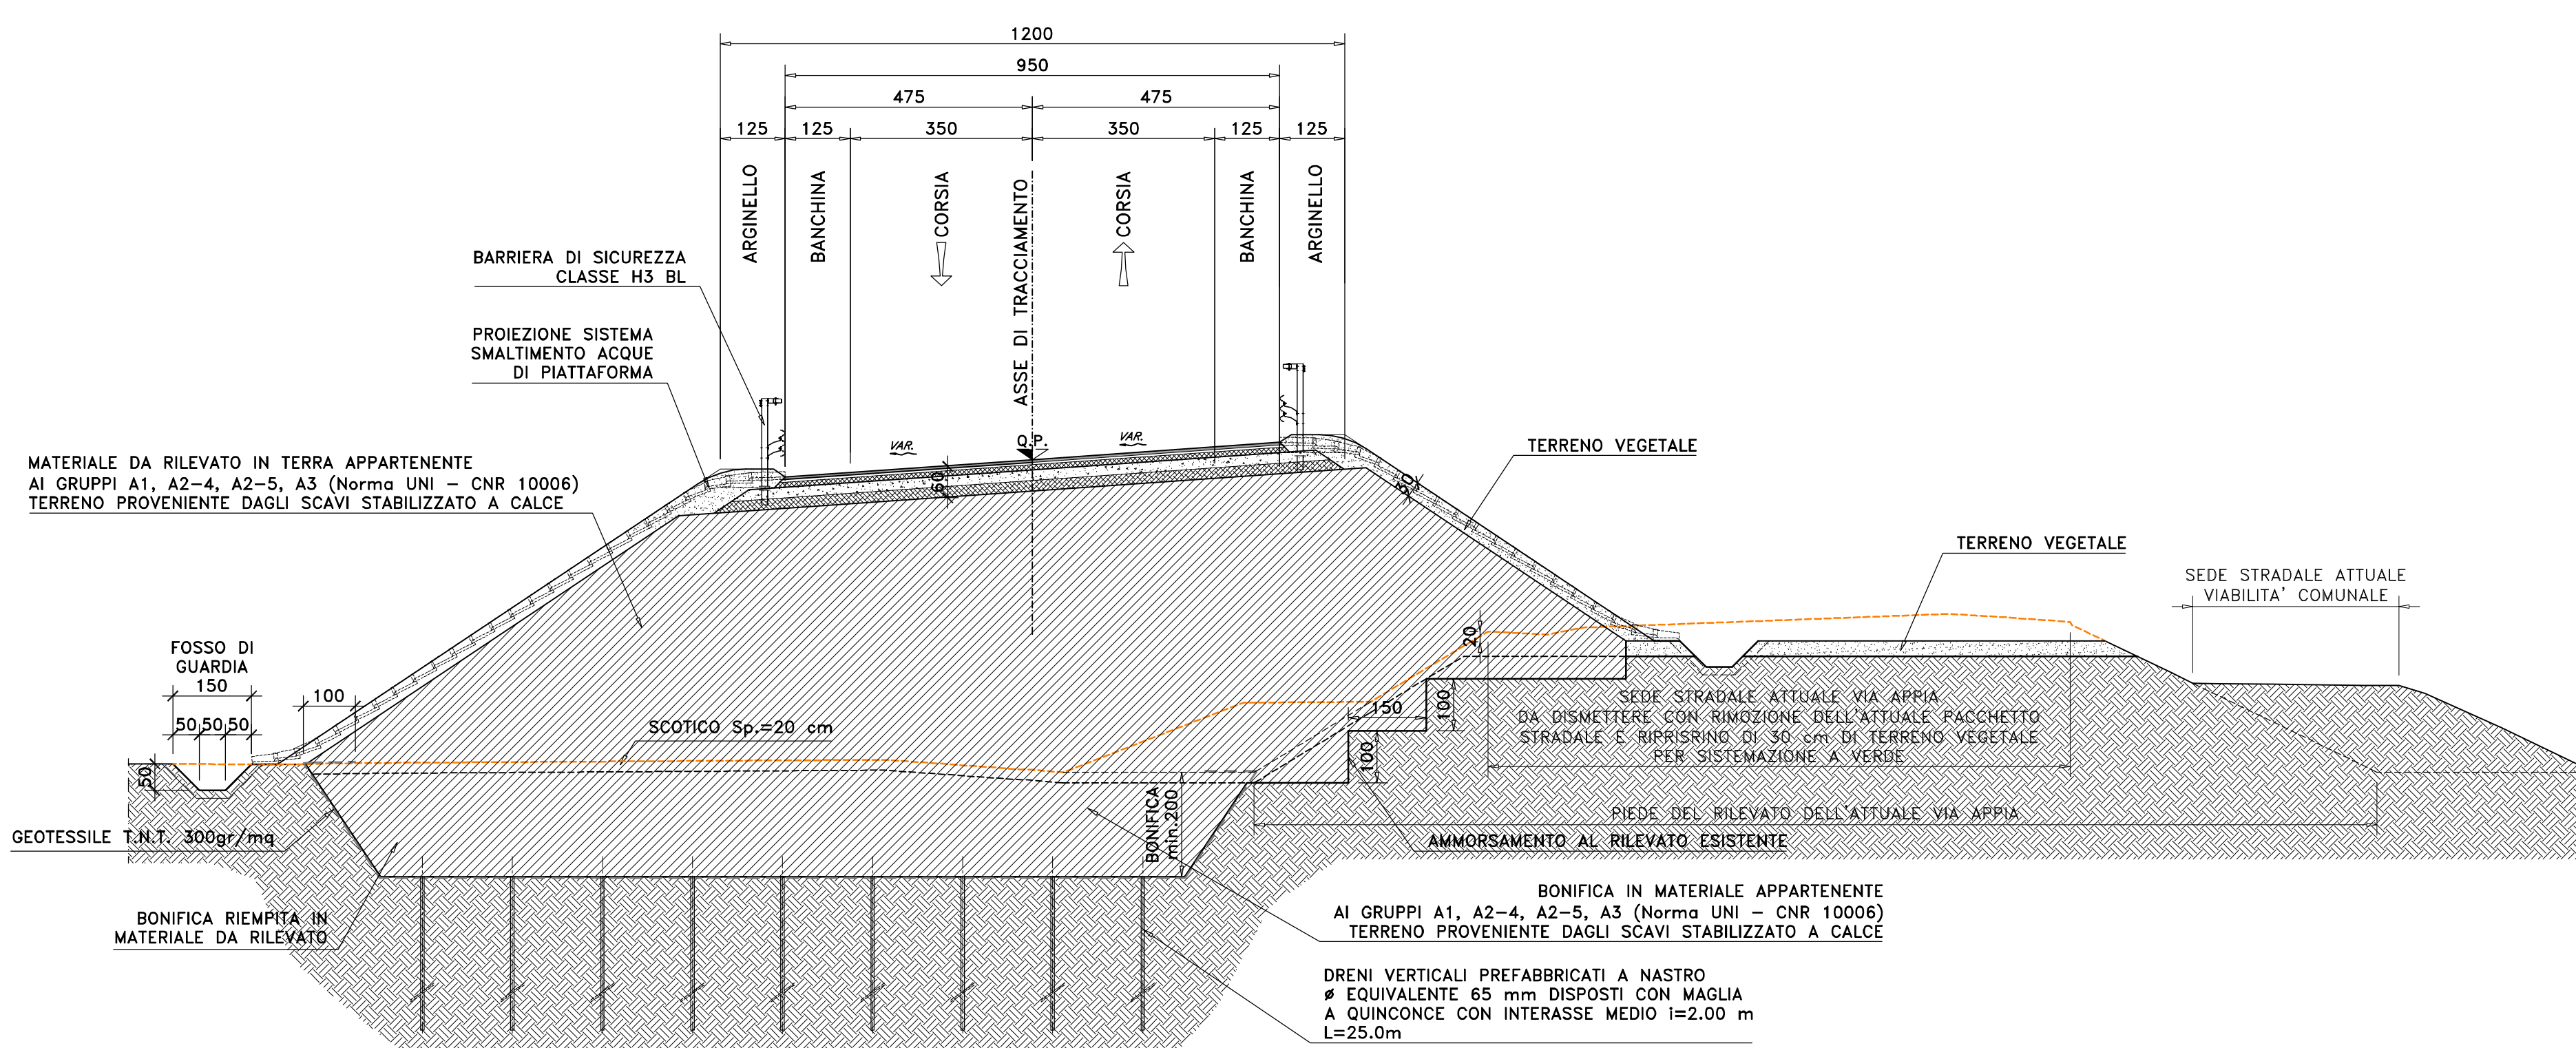


SEZIONE TIPO IN ROTATORIA
CONSOLIDAMENTO DEL TERRENO (DEEP MIXING)
SCALA 1:100

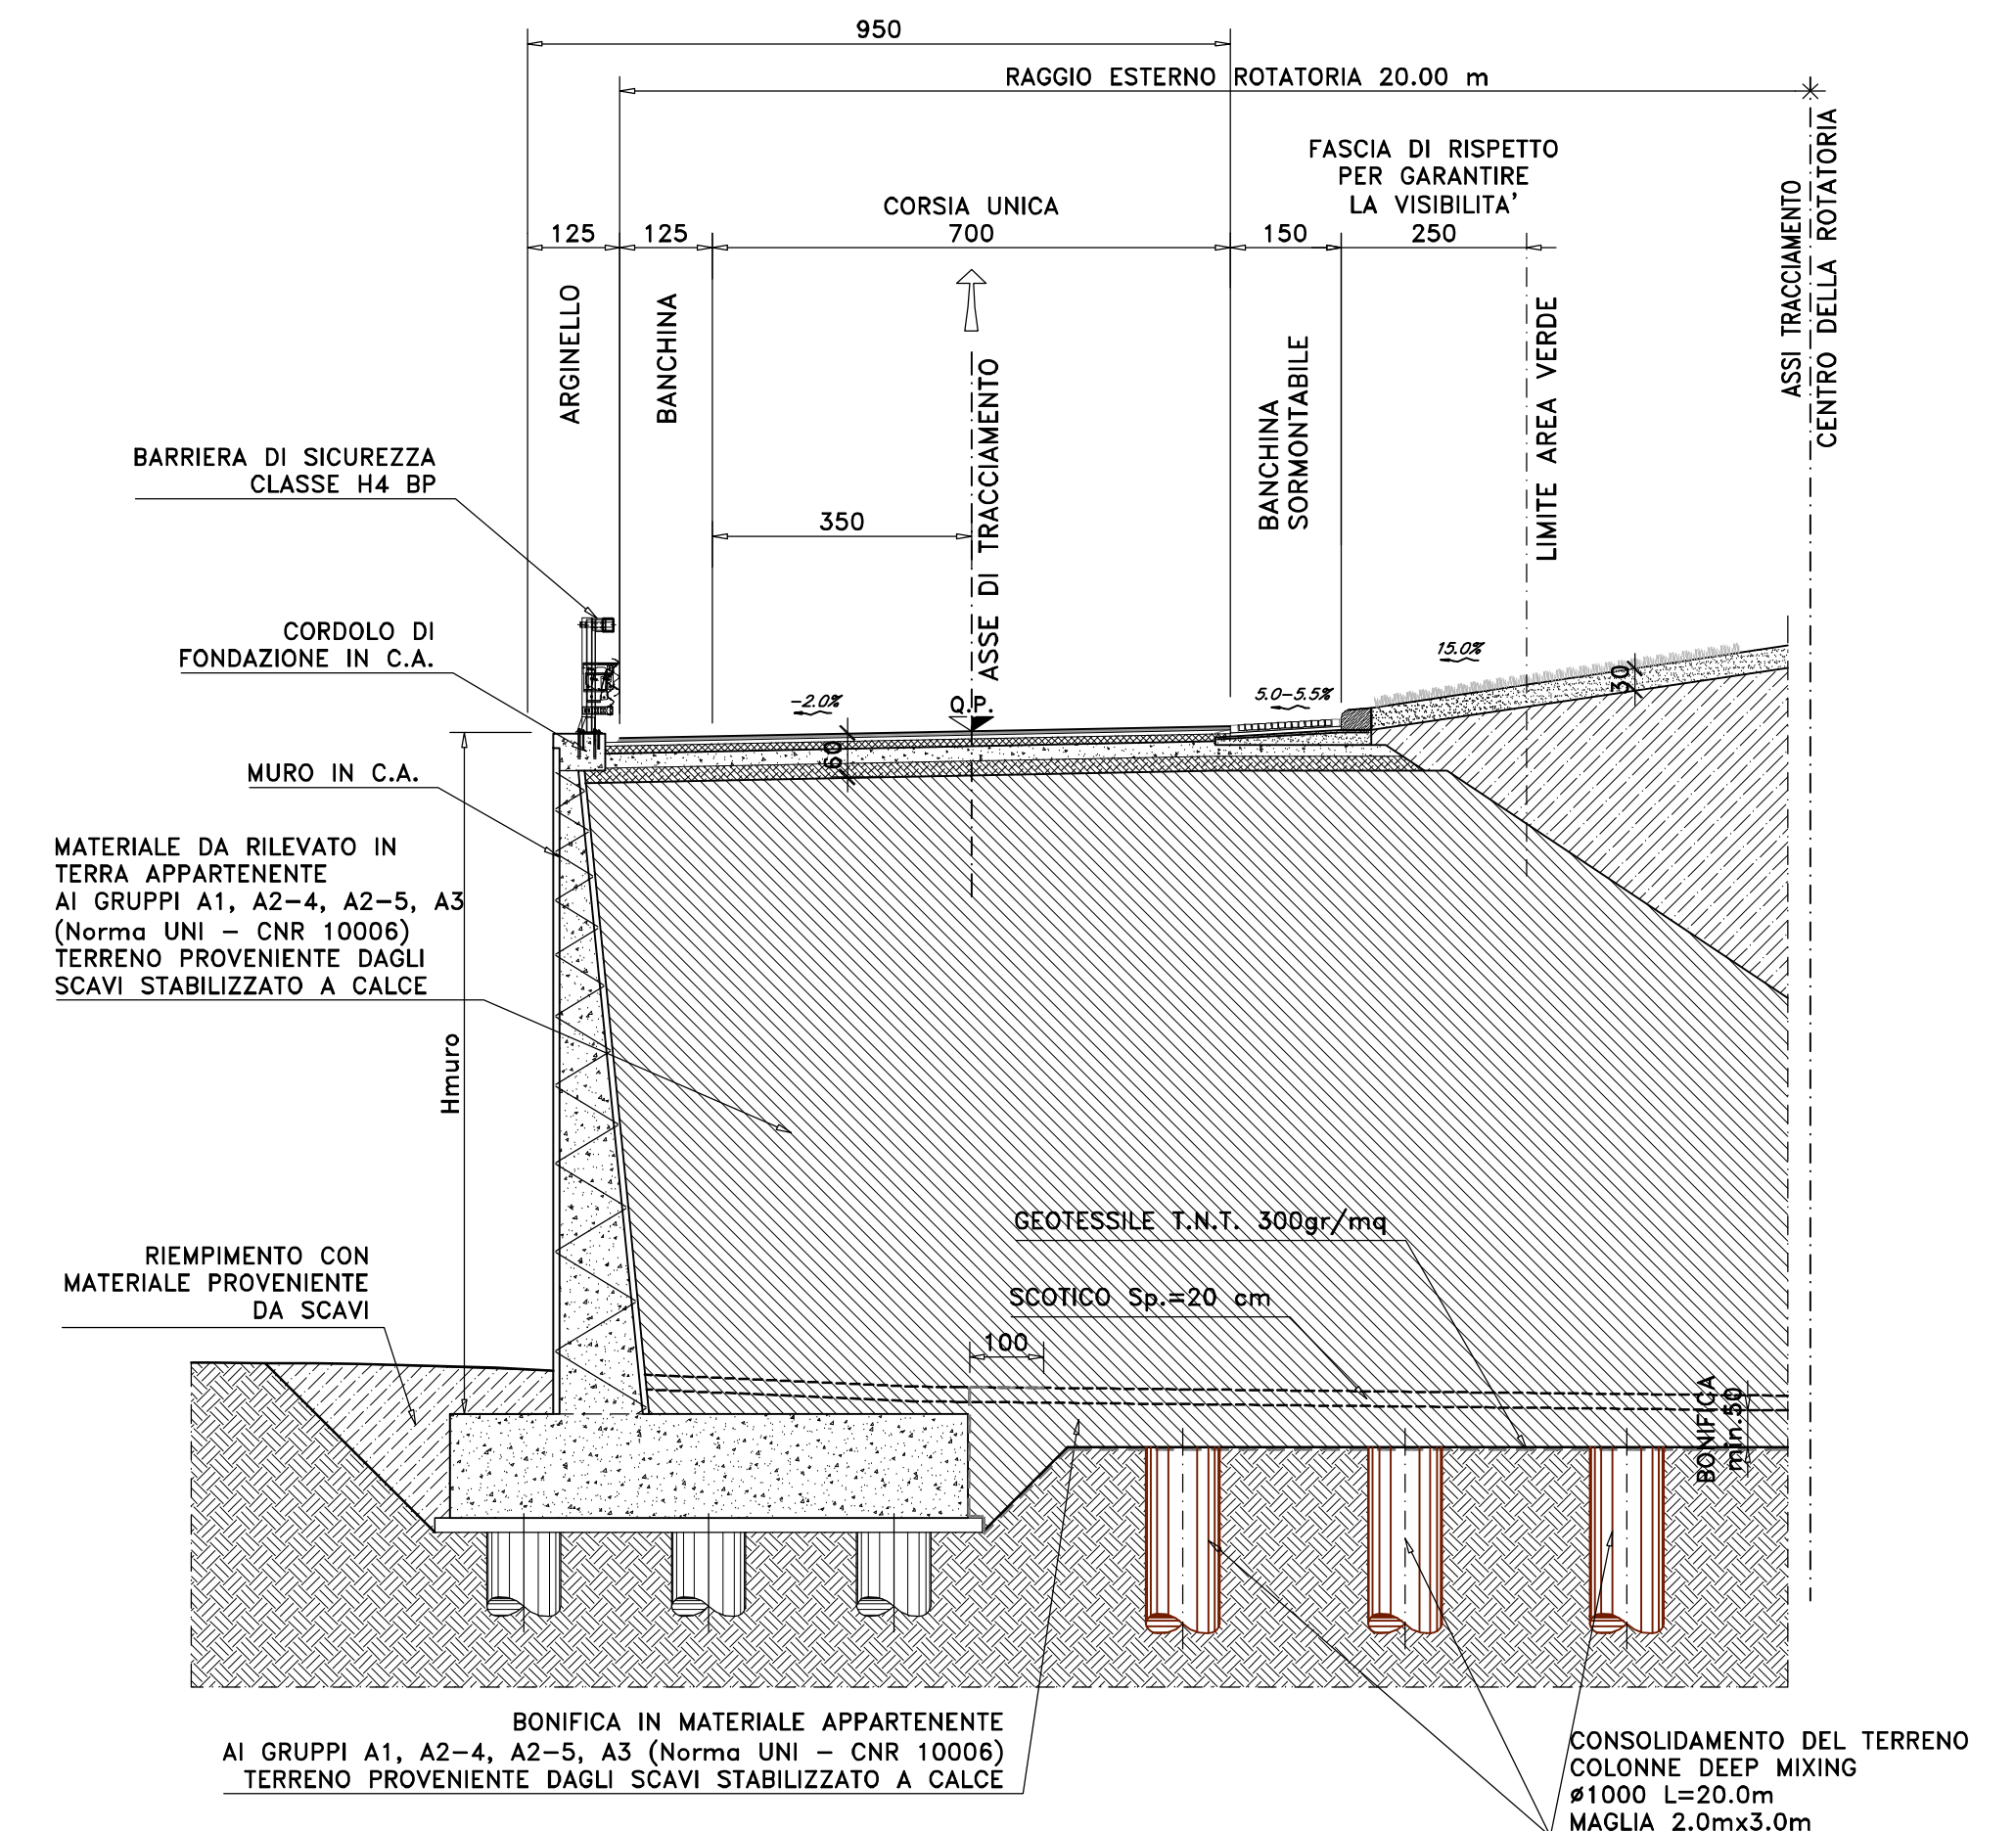


SEZIONE TIPO IN RILEVATO
IN CURVA
SCALA 1:100

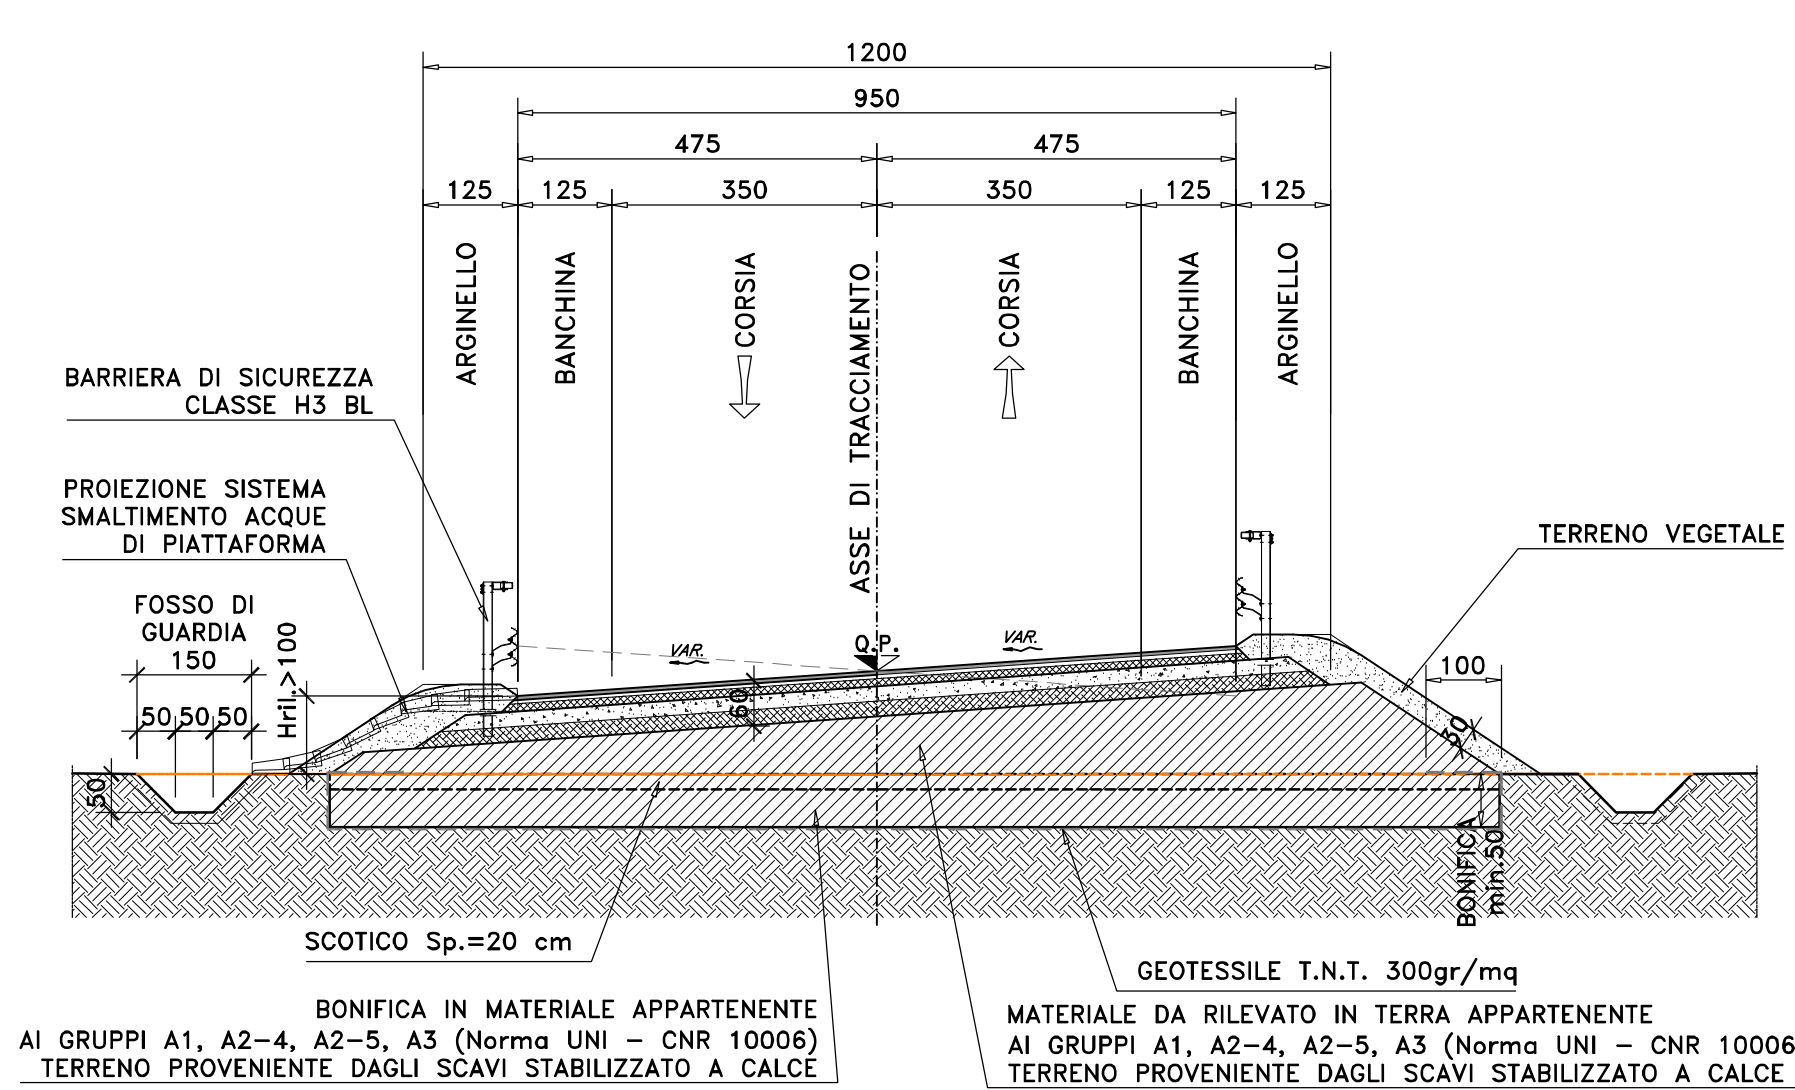


SEZIONE TIPO IN ROTATORIA
SCALA 1:100

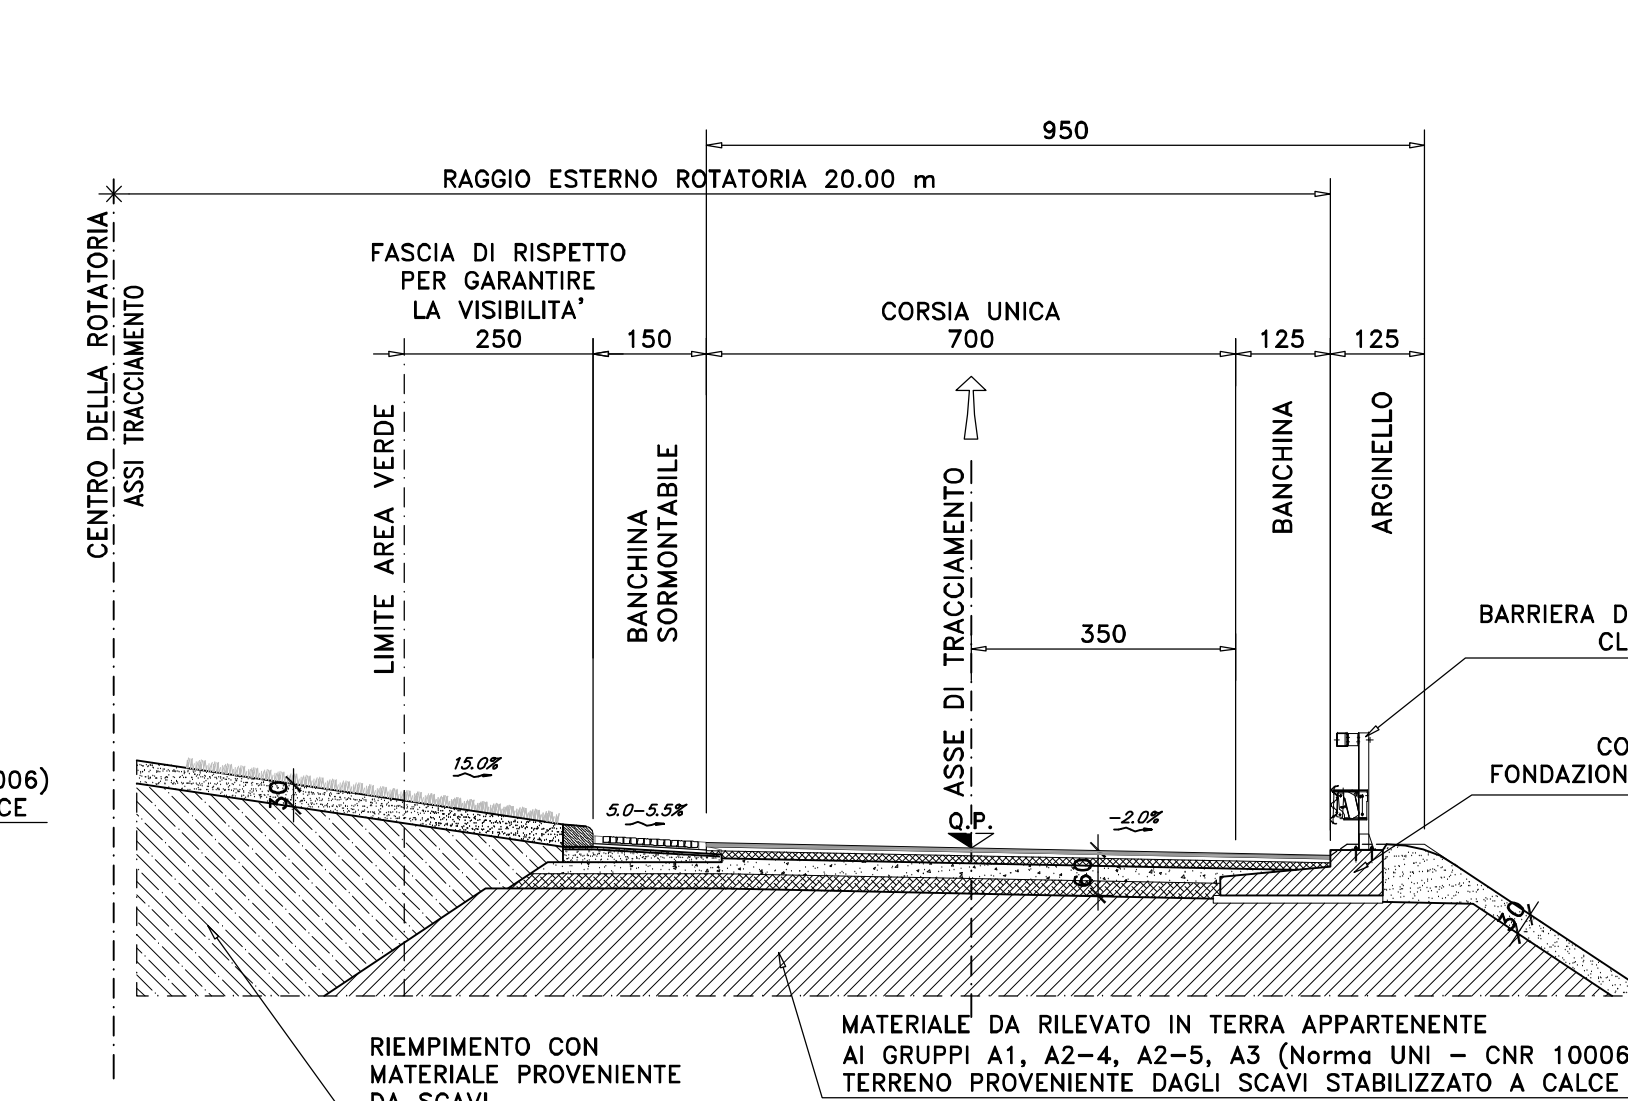


DETTAGLIO CORDOLO IN VIADOTTO
scala 1:50

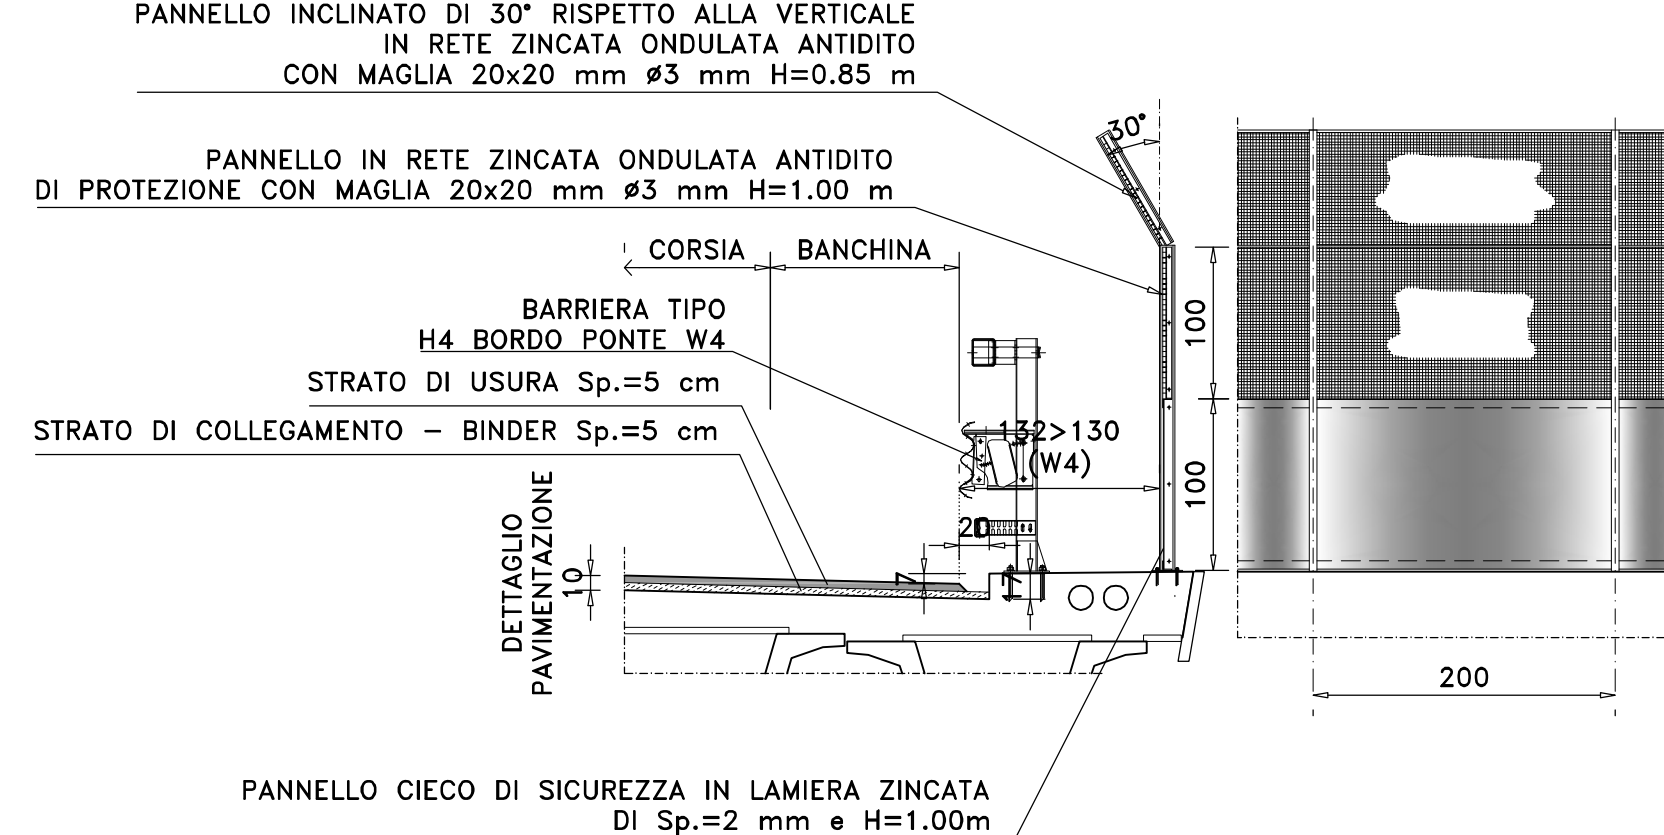


SEZIONE TIPO IN RILEVATO
CON MURI IN SX
SCALA 1:100

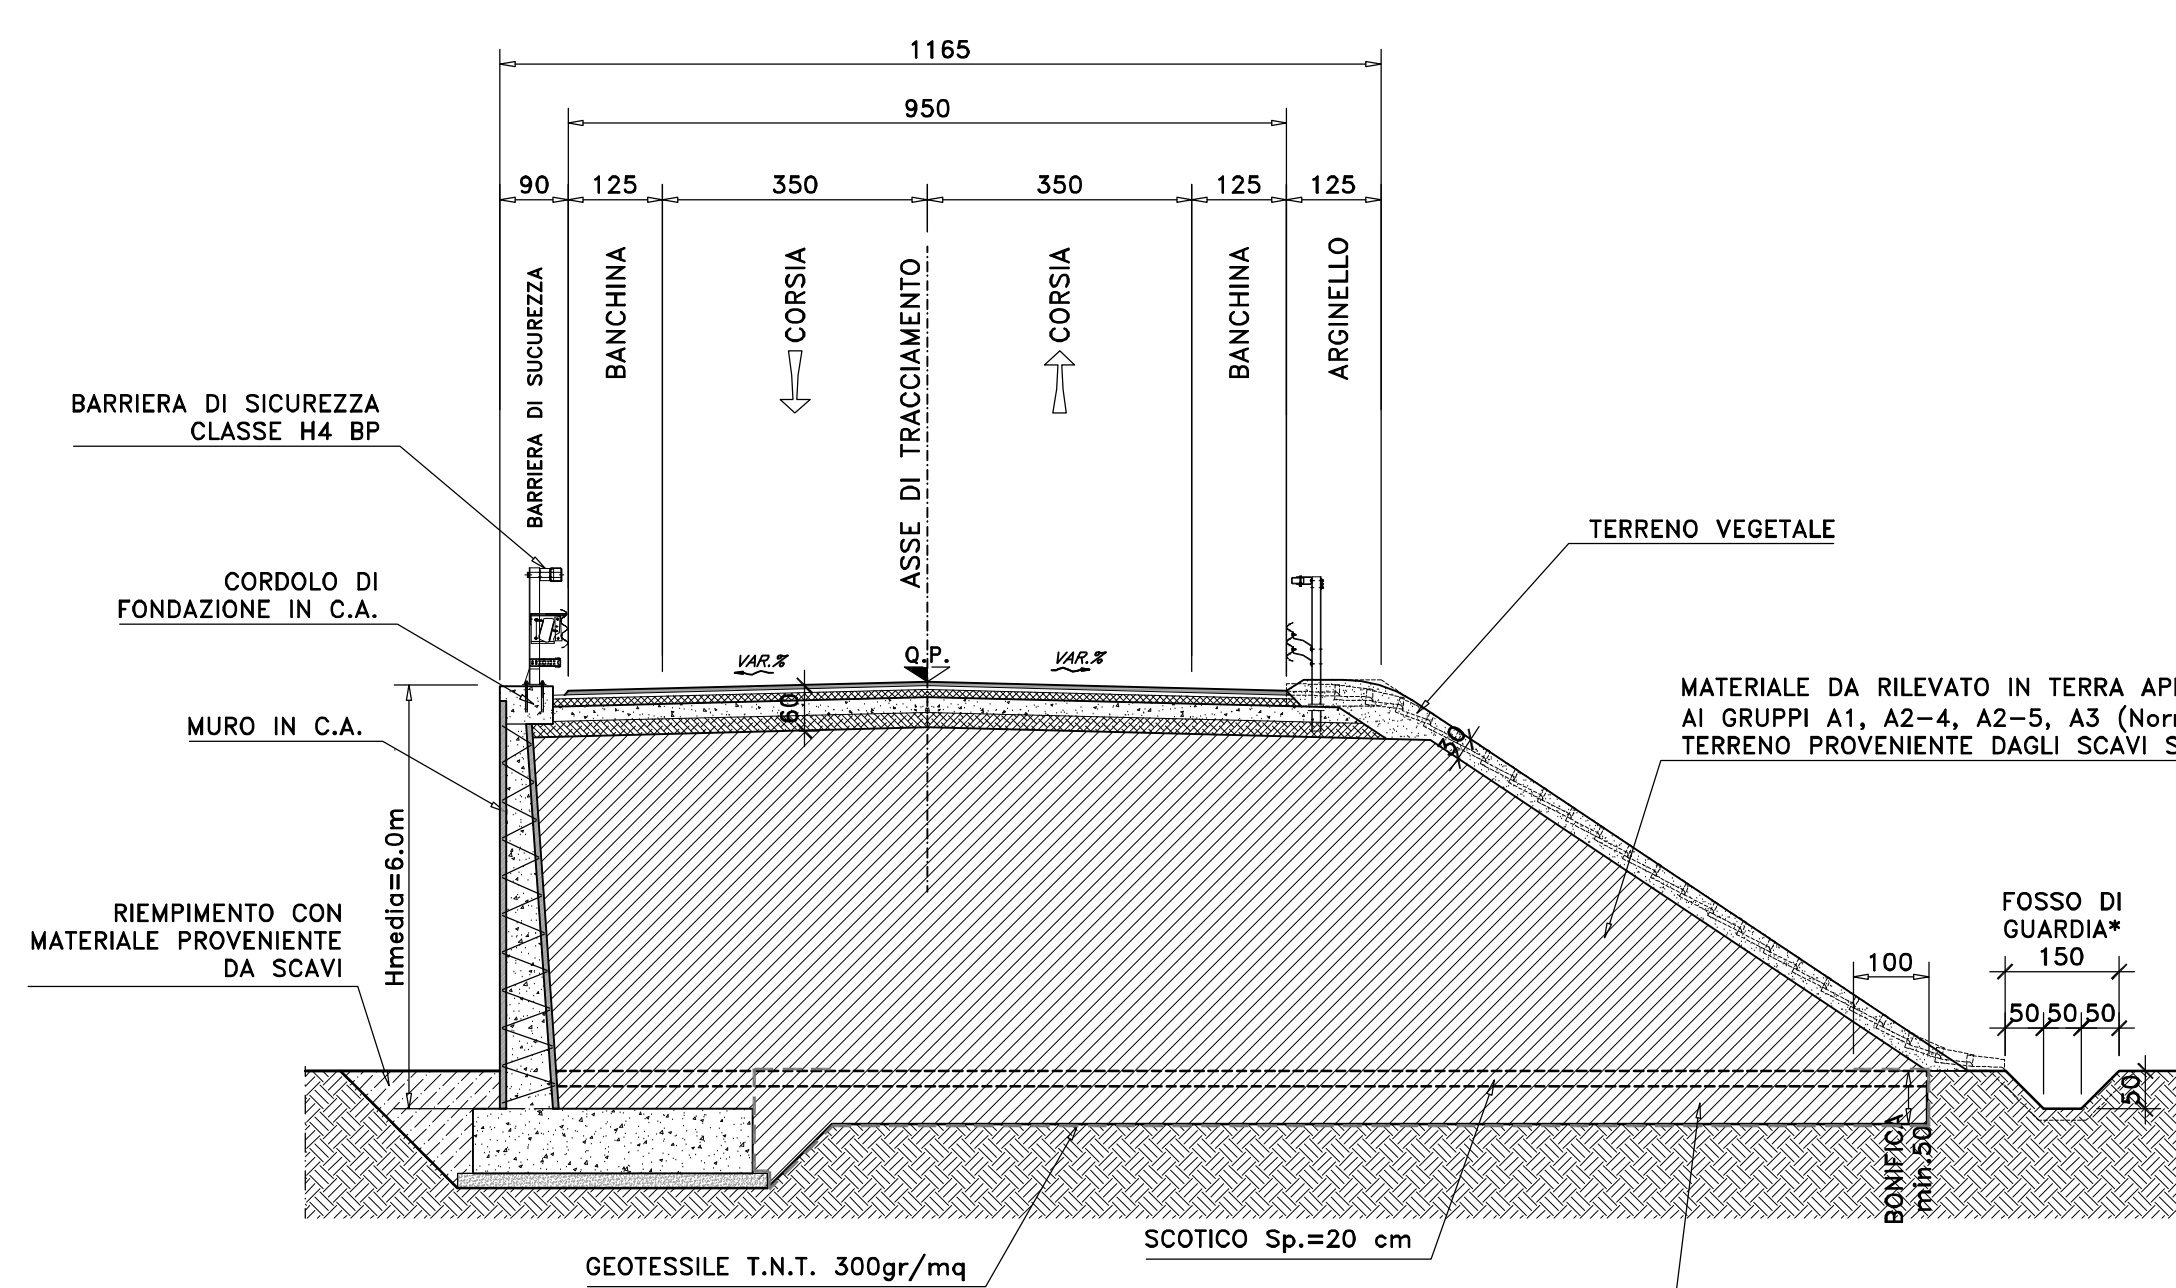


SCHEMA GEOMETRICO PIATTAFORMA VIABILITA' SECONDARIA
SEZIONE TIPO C2 DEL DM 5 NOVEMBRE 2001
Scala 1:200

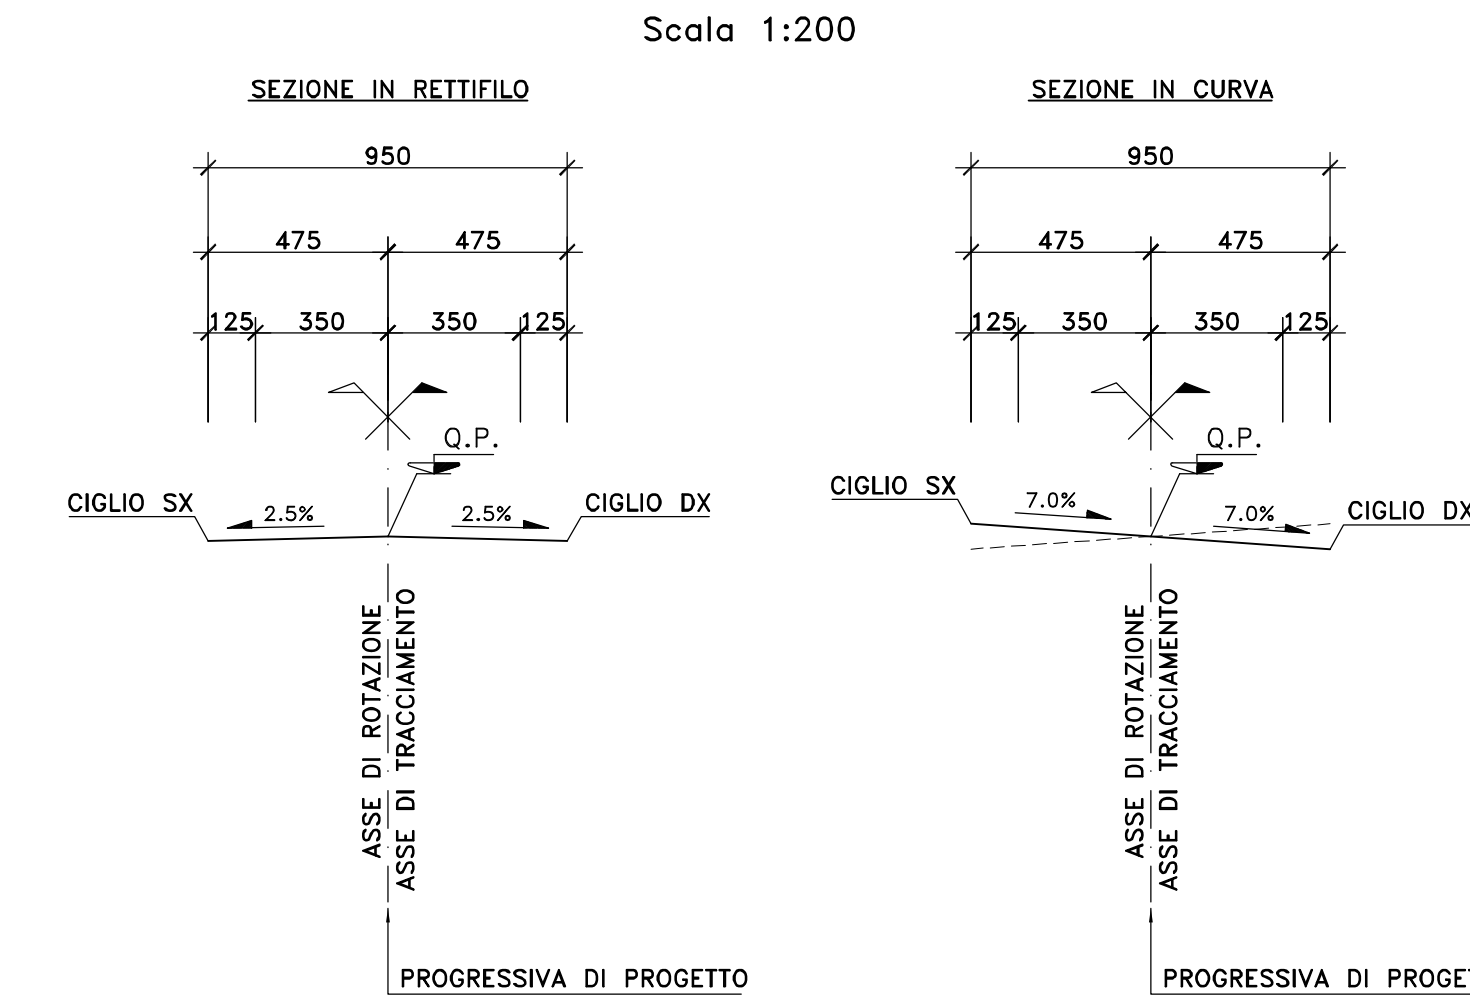

DETTAGLIO CORDOLO DI CORONAMENTO TESTA MURI
scala 1:50

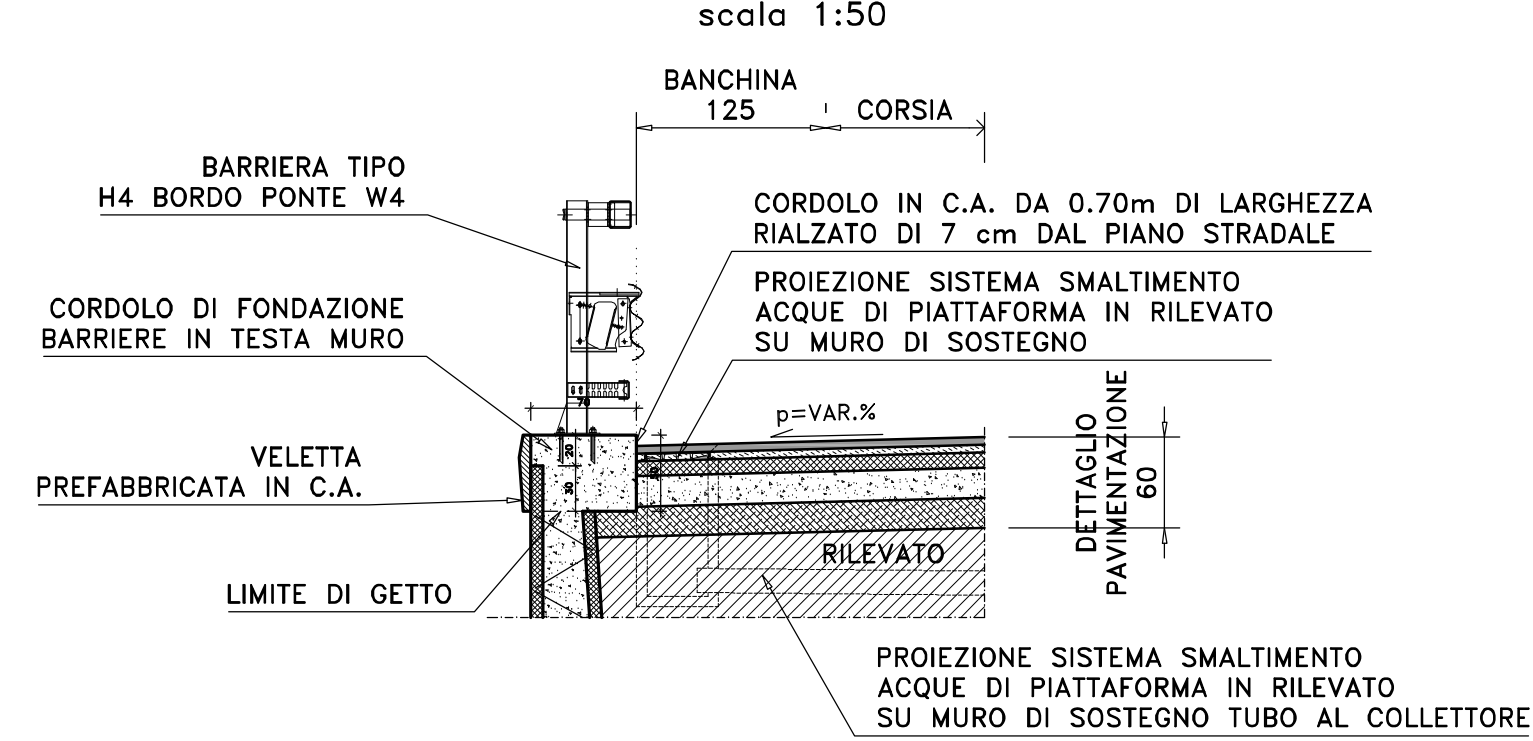

DETTAGLIO ARGINELLO IN RILEVATO
scala 1:50

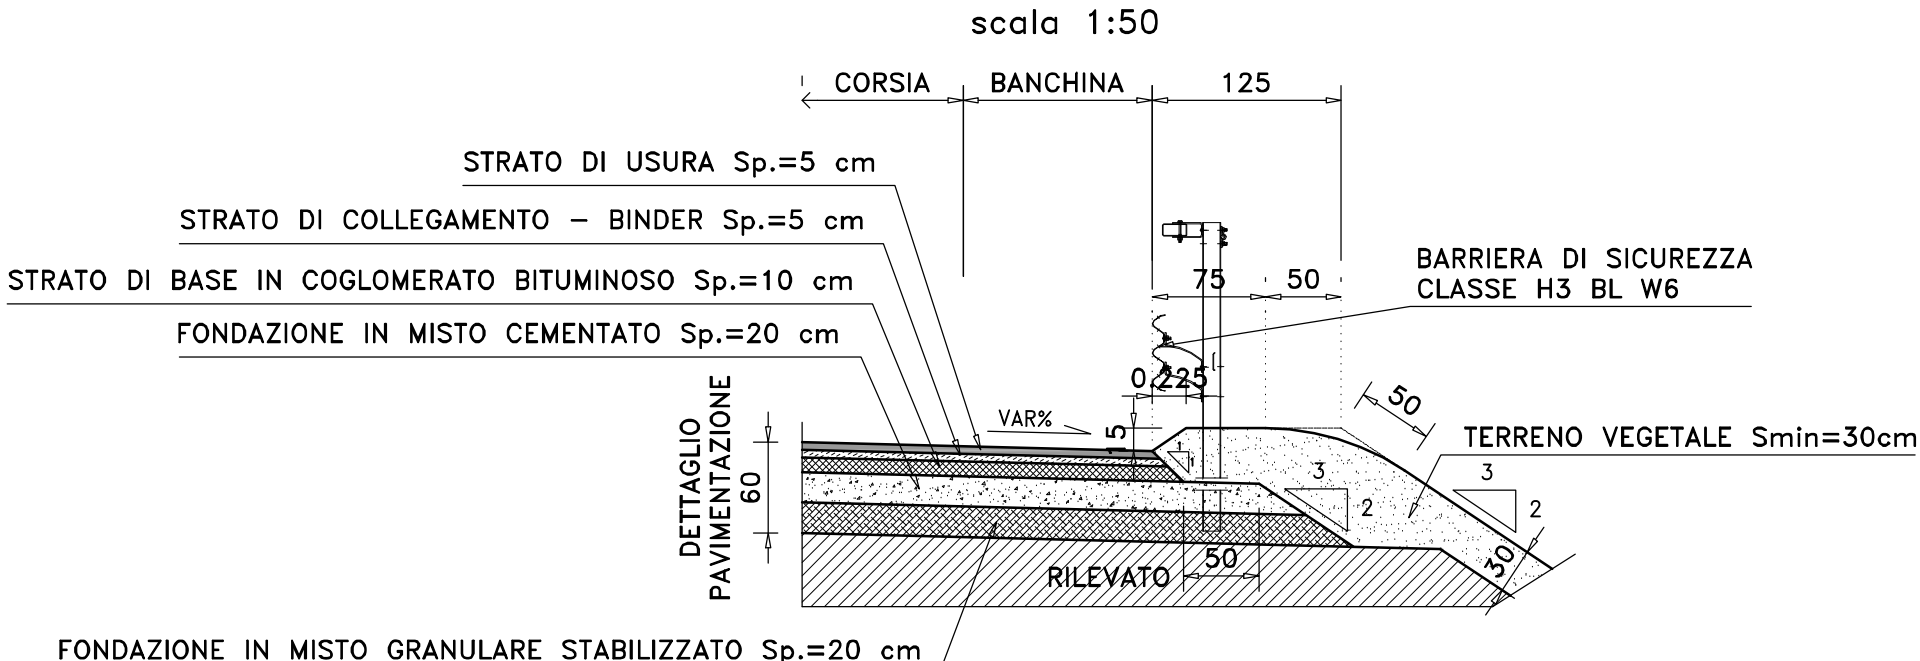

Anas SpA

Compartimento per la viabilità del Lazio

S.S. N° 7 "VIA APPIA"
ELIMINAZIONE DI UNA STRETTOIA IN CURVA E DEI DOSSI
SU UN CAVALCAVIA FERROVIARIO AL KM 110+820
NEL TRATTO COMPRESO TRA IL KM 110+500 e 111+500
Comune di Monte San Biagio (LT)

PROGETTO DEFINITIVO

IL PROGETTISTA Dott. Ing. Francesco Nicchiarè Ordine Ingegneri di Roma n°14711	IL GRUPPO DI PROGETTAZIONE: Il Direttore delle Prestazioni (Dott. Ing. D. Liposani)
IL GEOLOGO Dott. Geol. Maurizio Lanzini Ordine Geologi Lazio n°385	Il Geologo (Dott. Geol. G. Albanese)
IL RESPONSABILE DEL S.I.A. Dott. Ing. Francesco Nicchiarè Ordine Ingegneri di Roma n°14711	I Geometri (Geom. R. Terenzi)
IL COORDINATORE PER LA SICUREZZA IN FASE DI PROGETTAZIONE Dott. Ing. Francesco Nicchiarè Ordine Ingegneri di Roma n°14711	(Geom. S. Marcelli)
VISTO IL RESPONSABILE DEL PROCESSIONAMENTO	VISTO IL DIRIGENTE AREA TECNICA NUOVE COSTRUZIONI E PROGETTAZIONE (Dott. Ing. R. F. Casio)
VISTO:	PROTOCOLLO DATA

ELABORATI GRAFICI
SEZIONI TIPO E DETTAGLI

CODICE PROGETTO	NOVIE FILE	REVISIONE	SCALA
PROGETTO	UVI PROJ. N. PROJ.		
CORM	T00PS00TRAST01A.dwg	A	VARIE
D			
C			
B			
A	Emissione	02/07/2013	M. Segnoli E. Di Pasquale F. Nicchiarè
REV.	Descrizione	DATA	REDATTO VERIFICATO APPROVATO