

Il presente disegno e' di proprieta' aziendale - La Societa' tutelera' i propri diritti a termine di legge.



COROGRAFIA Scala 1:250.000

00	14-06-12	EMISSIONE		AGUZZI	CAPRIOTTI	MONTONI							
INDICE	DATA	R E V I S I O N I		ELABORATO	VERIFICATO	APPROVATO							
 SNAM RETE GAS		 Enereco ENGINEERING AND CONSULTING		Dis. J01811-ENV-DW-200-0003									
				Fg. 1 di 32									
Metanodotto: OPERE CONNESSE AL MET. CERVIGNANO-MORTARA DN 1400 (56"), DP 75 bar				Comm. NR/11030									
				INDICE	00								
CARTA VISIBILITA' DEI SUOLI				Scala 1 : 10000									
				Sostituisce il									
				Sostituito dal									


Variante Ricoll. Deriv. per Peschiera Borromeo
DN 400 (16"), DP 75 bar

CARTA VISIBILITA' DEI SUOLI

00	14-06-12	EMISSIONE	AGUZZI	CAPRIOTTI	MONTONI	Foglio
INDICE	DATA	REVISIONI	ELABORATO	VERIFICATO	APPROVATO	2
Dis. J01811-ENV-DW-200-0003			di 32			Scala
Comm. NR/11030			1:10000			



SNAM RETE GAS

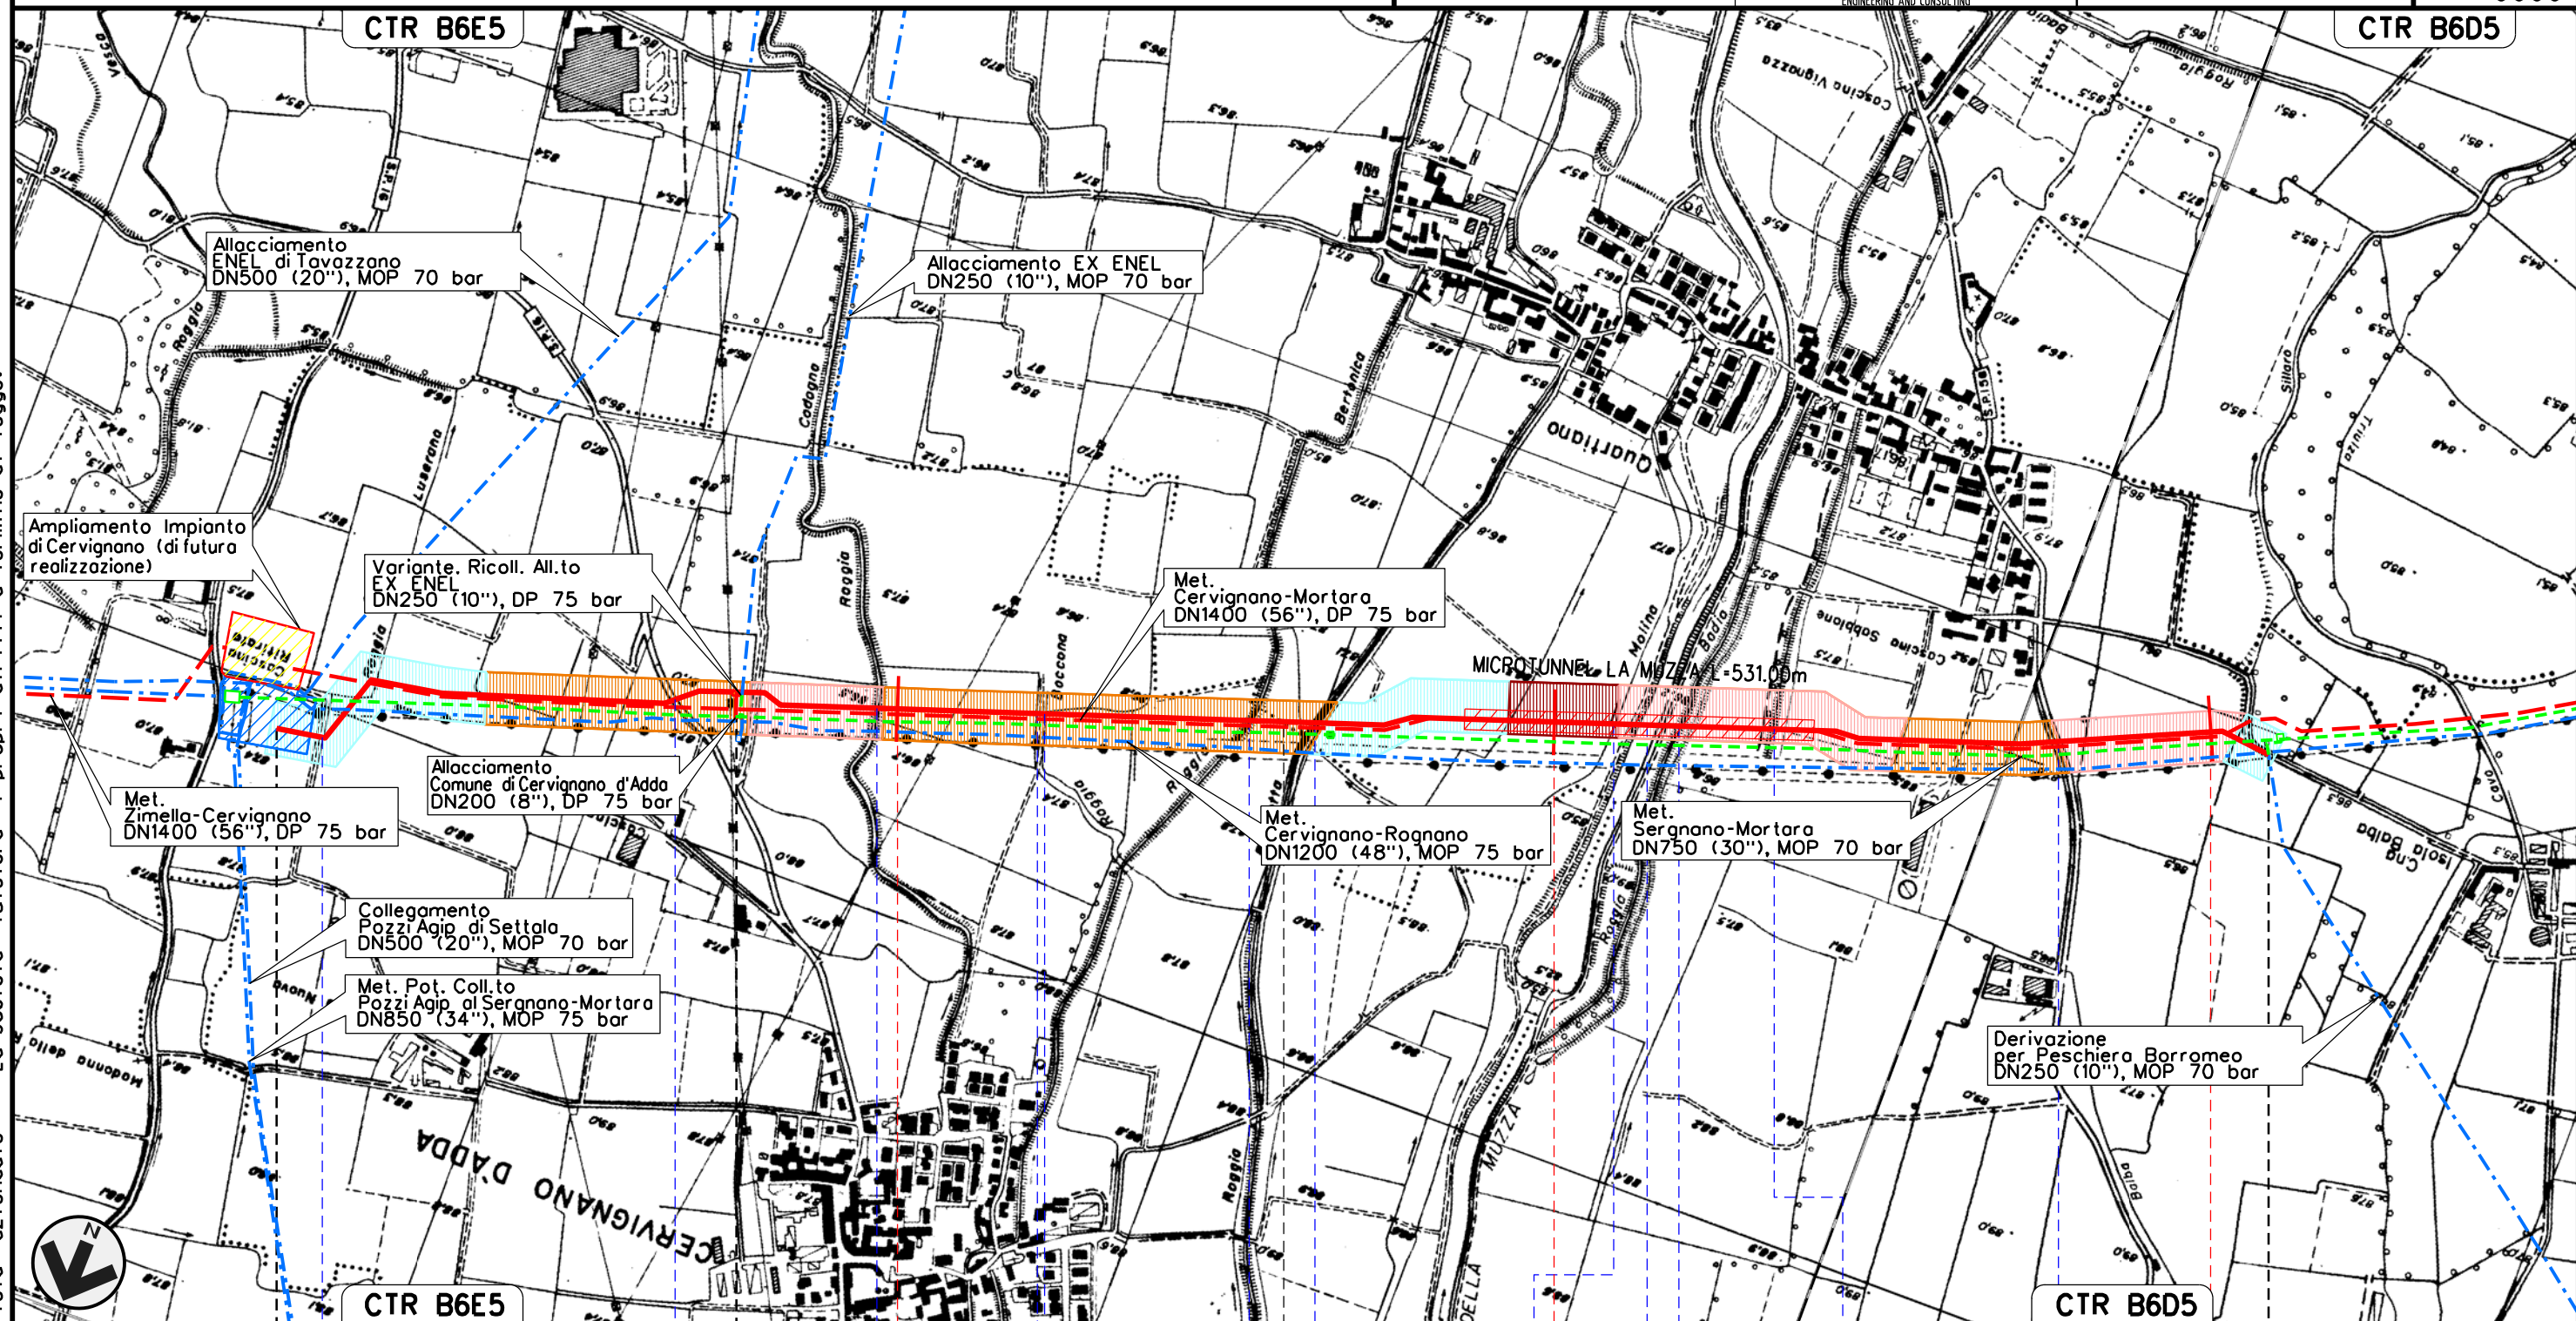

0+000

CTR B6E5

CERVIGNANO D'ADDA

1

LODI

2

MULAZZANO

CTR B6D5

3 3+100

IMPIANTO DI CERVIGNANO km 0+000

P.I.D.I. N. 1 km 0+705

Roggia Besana Luserana

SP n.16

Roggia Codogno

Roggia Boccona

Roggia Dossa

Roggia Bertonica

Roggia Rigoletta

Roggia Molina

Can. della Muzza

Cavo Tris

Roggia Fratta

SP n.156


Il presente disegno e' di proprieta' aziendale - La Societa' tutelera' i propri diritti a termine di legge.

Il presente disegno e' di proprieta' aziendale - La Societa' tutelera' i propri diritti a termine di legge.

Allacciamento Comune di Cervignano d'Adda
DN 200 (8"), DP 75 bar

CARTA VISIBILITA' DEI SUOLI

						Foglio 3 di 32 Scala 1:10000
00	14-06-12	EMISSIONE	AGUZZI	CAPRIOTTI	MONTONI	
INDICE	DATA	R E V I S I O N I	ELABORATO	VERIFICATO	APPROVATO	
 SNAM RETE GAS				Dis. J01811-ENV-DW-200-0003		
				Comm. NR/11030		

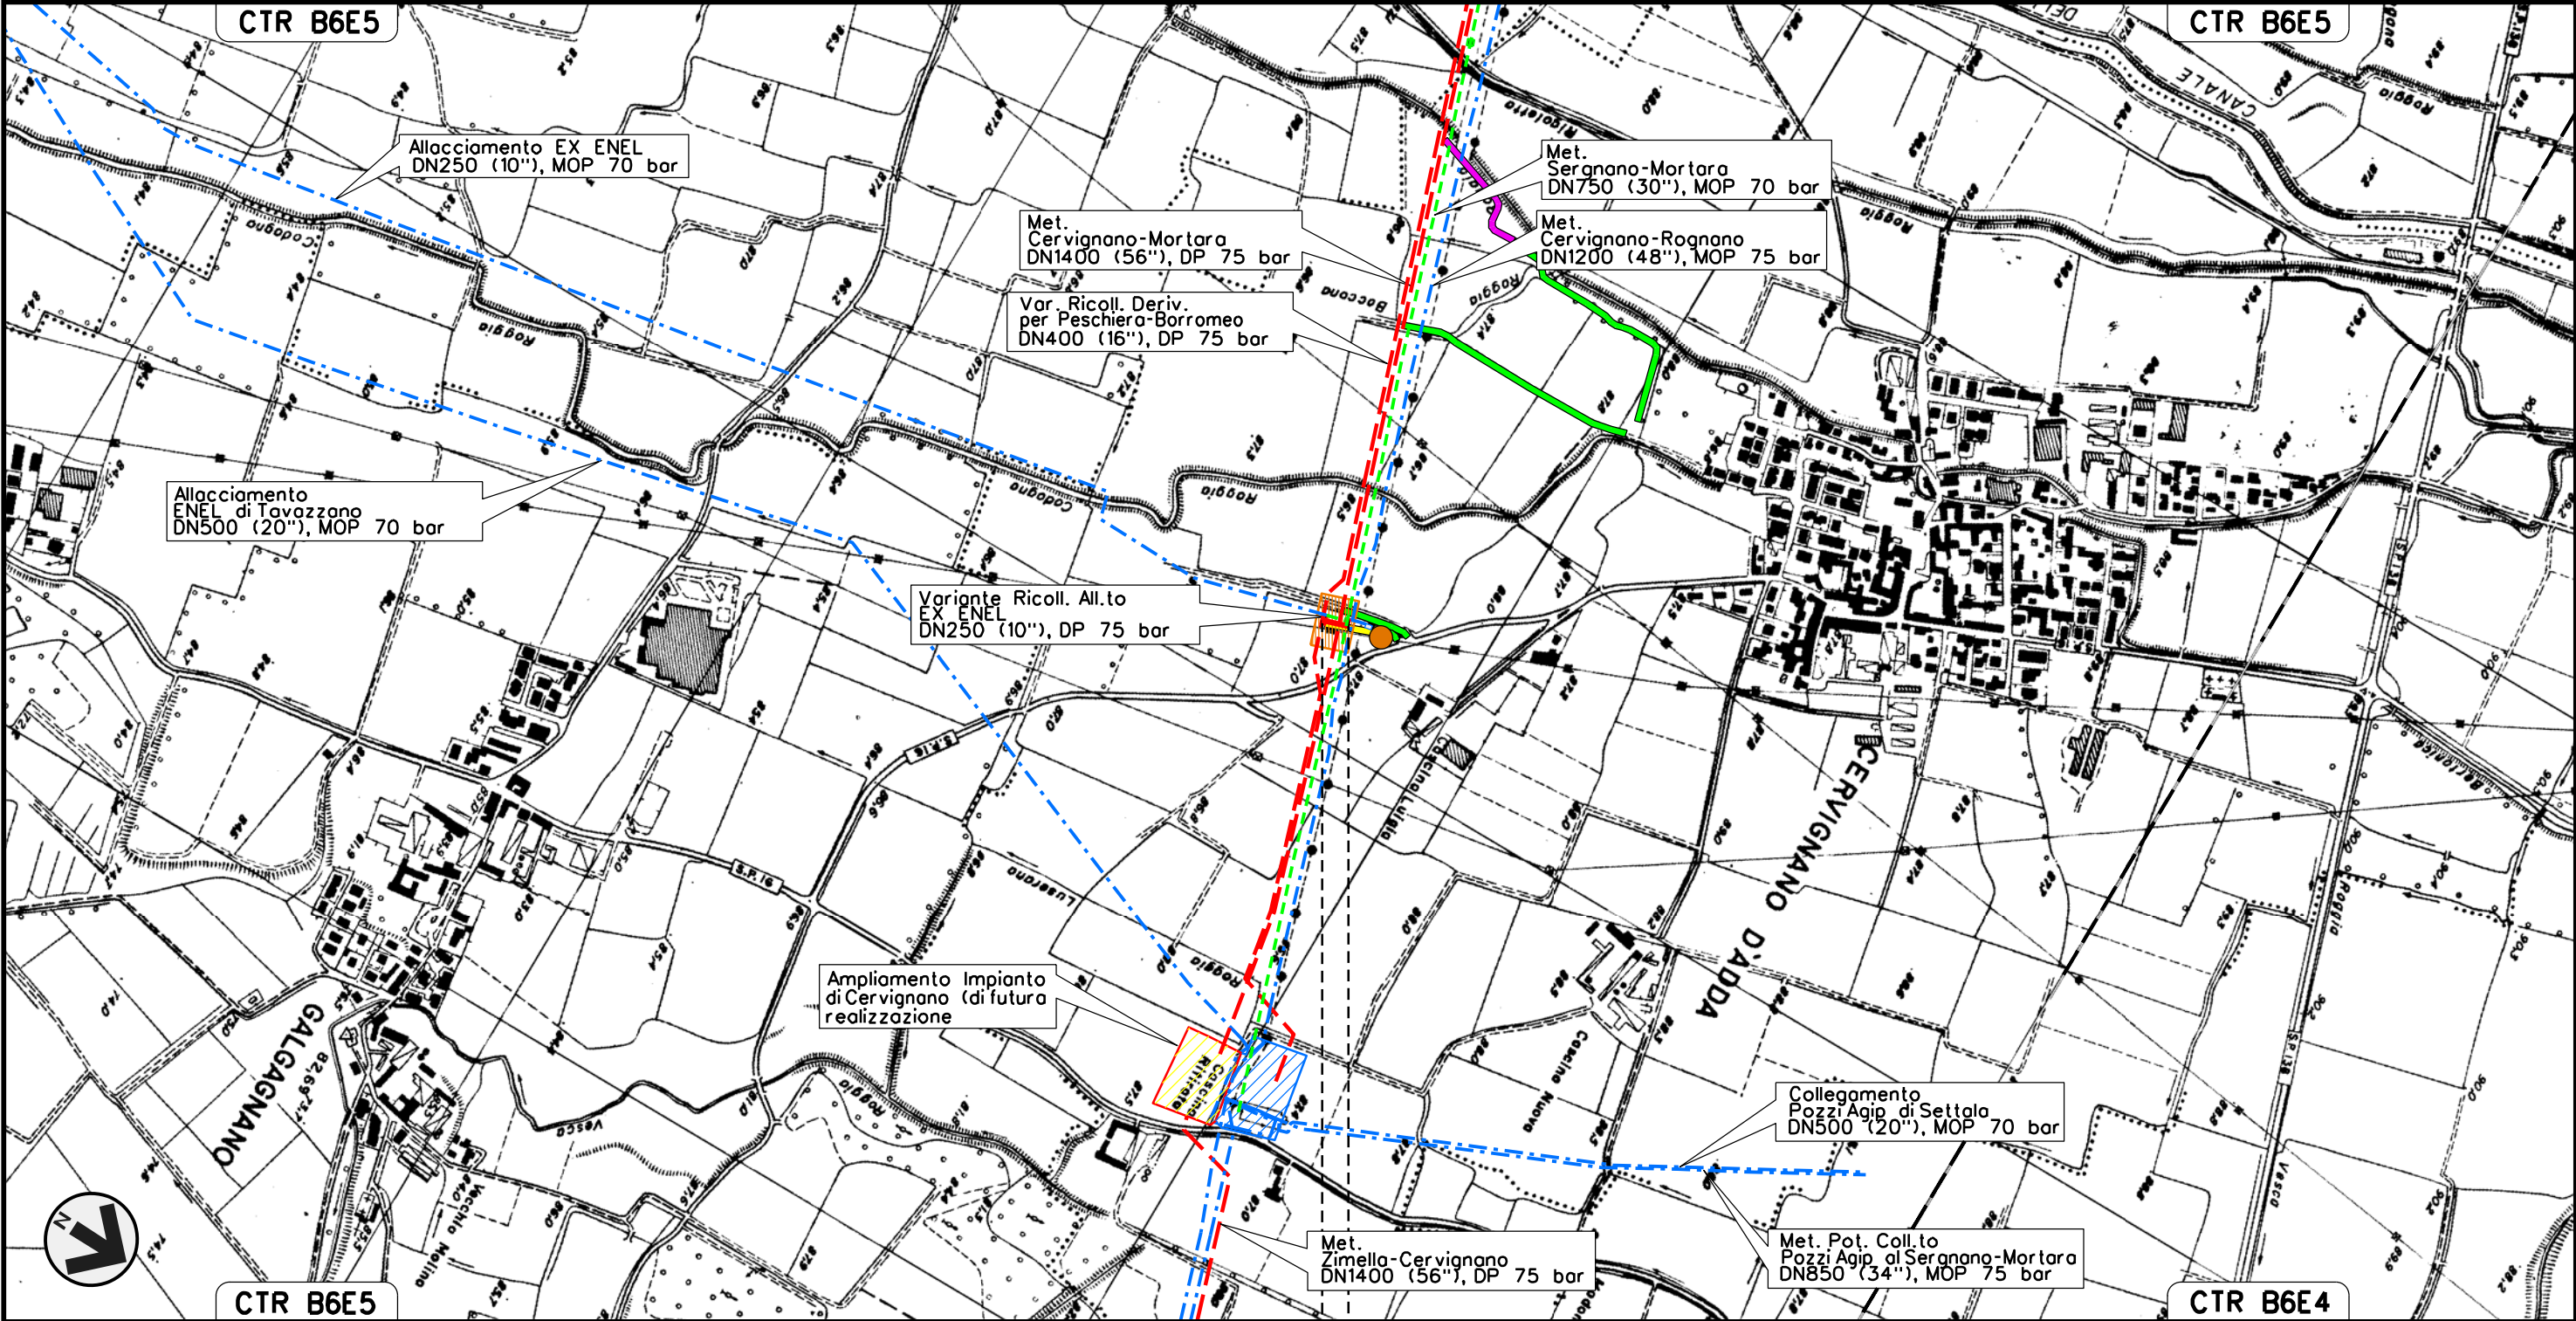

0 + 000 0 + 050

CERVIGNANO D'ADDA
LODI


P.S.E.T. km 0+050

Il presente disegno e' di proprieta' aziendale - La Societa' tutelera' i propri diritti a termine di legge.

Variante Ricoll. Allacciamento EX ENEL
DN 250 (10"), DP 75 bar

CARTA VISIBILITA' DEI SUOLI

						Foglio 4 di 32 Scala 1:10000
00	14-06-12	EMISSIONE	AGUZZI	CAPRIOTTI	MONTONI	
INDICE	DATA	R E V I S I O N I	ELABORATO	VERIFICATO	APPROVATO	
 SNAM RETE GAS				Dis. J01811-ENV-DW-200-0003		
				Comm. NR/11030		

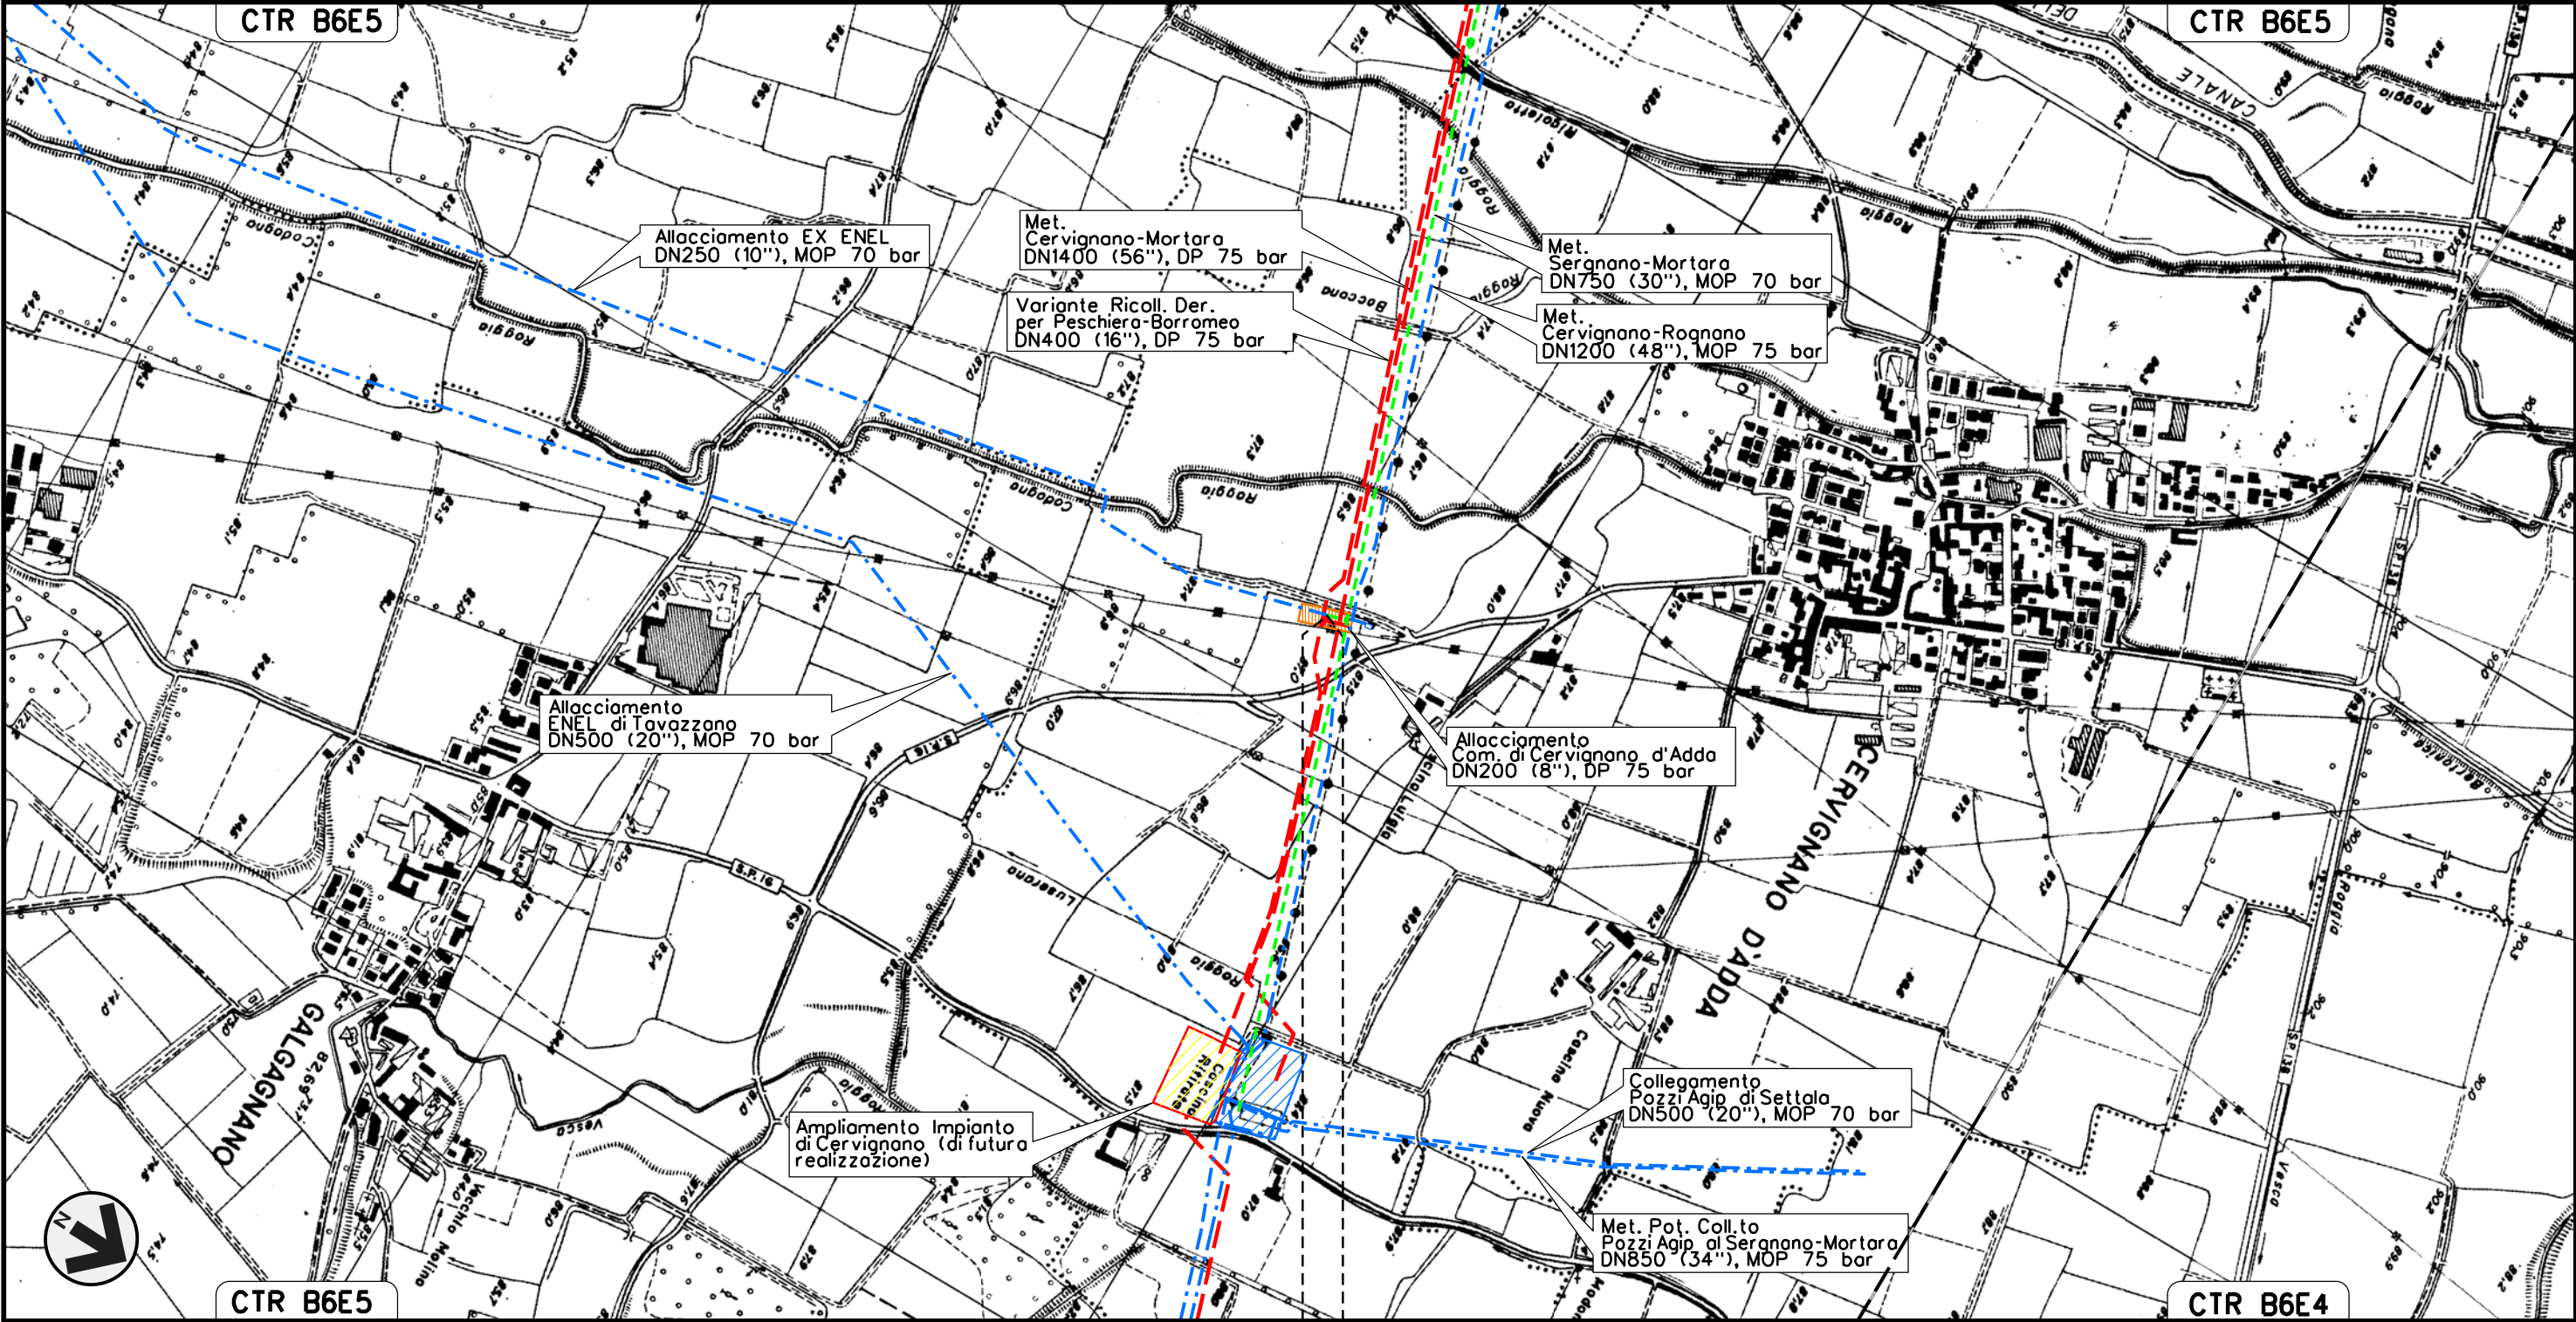

0+000 0+012

CERVIGNANO D'ADDA
LODI

Allacciamento Comune di S. Zenone al Lambro
DN 200 (8"), DP 75 bar

CARTA VISIBILITA' DEI SUOLI



00	14-06-12	EMISSIONE	AGUZZI	CAPRIOTTI	MONTONI	Foglio
INDICE	DATA	REVISIONI	ELABORATO	VERIFICATO	APPROVATO	5
Dis. J01811-ENV-DW-200-0003			di 32			Scala
Comm. NR/11030			1:10000			



SNAM RETE GAS



Enereco
ENGINEERING AND CONSULTING

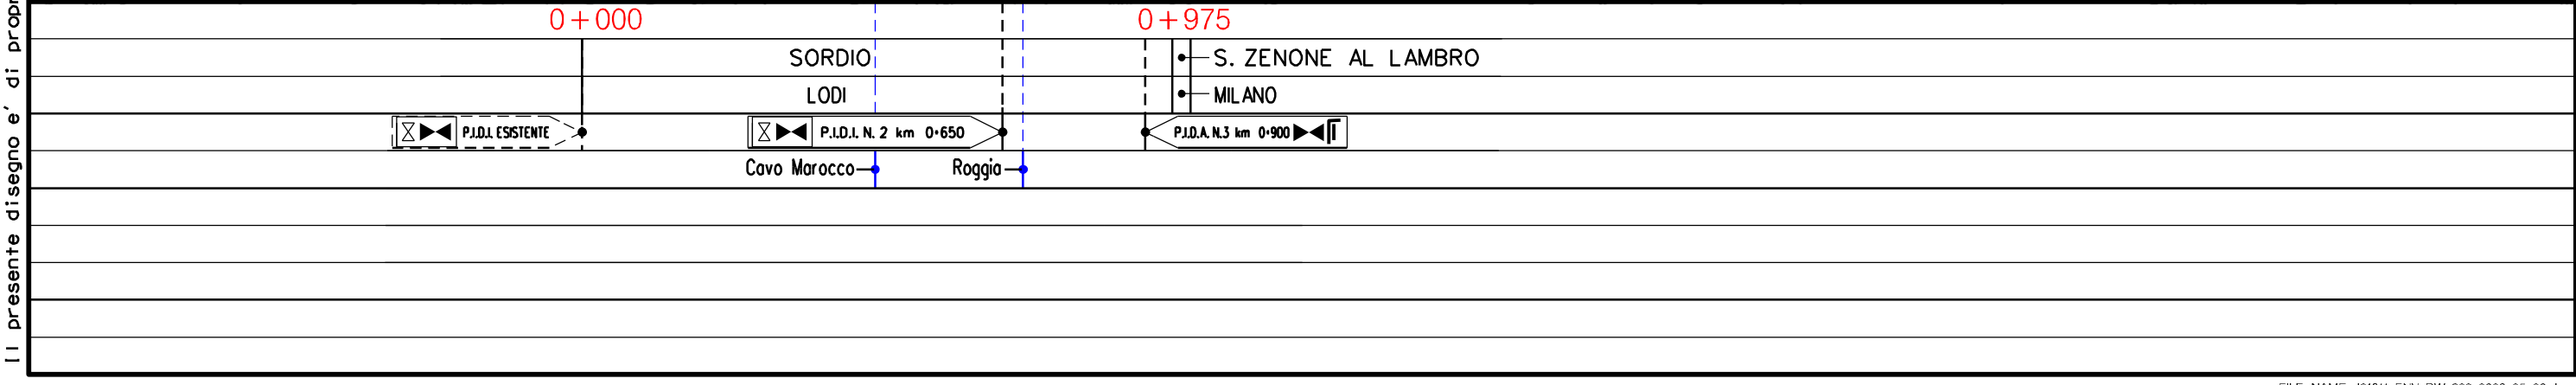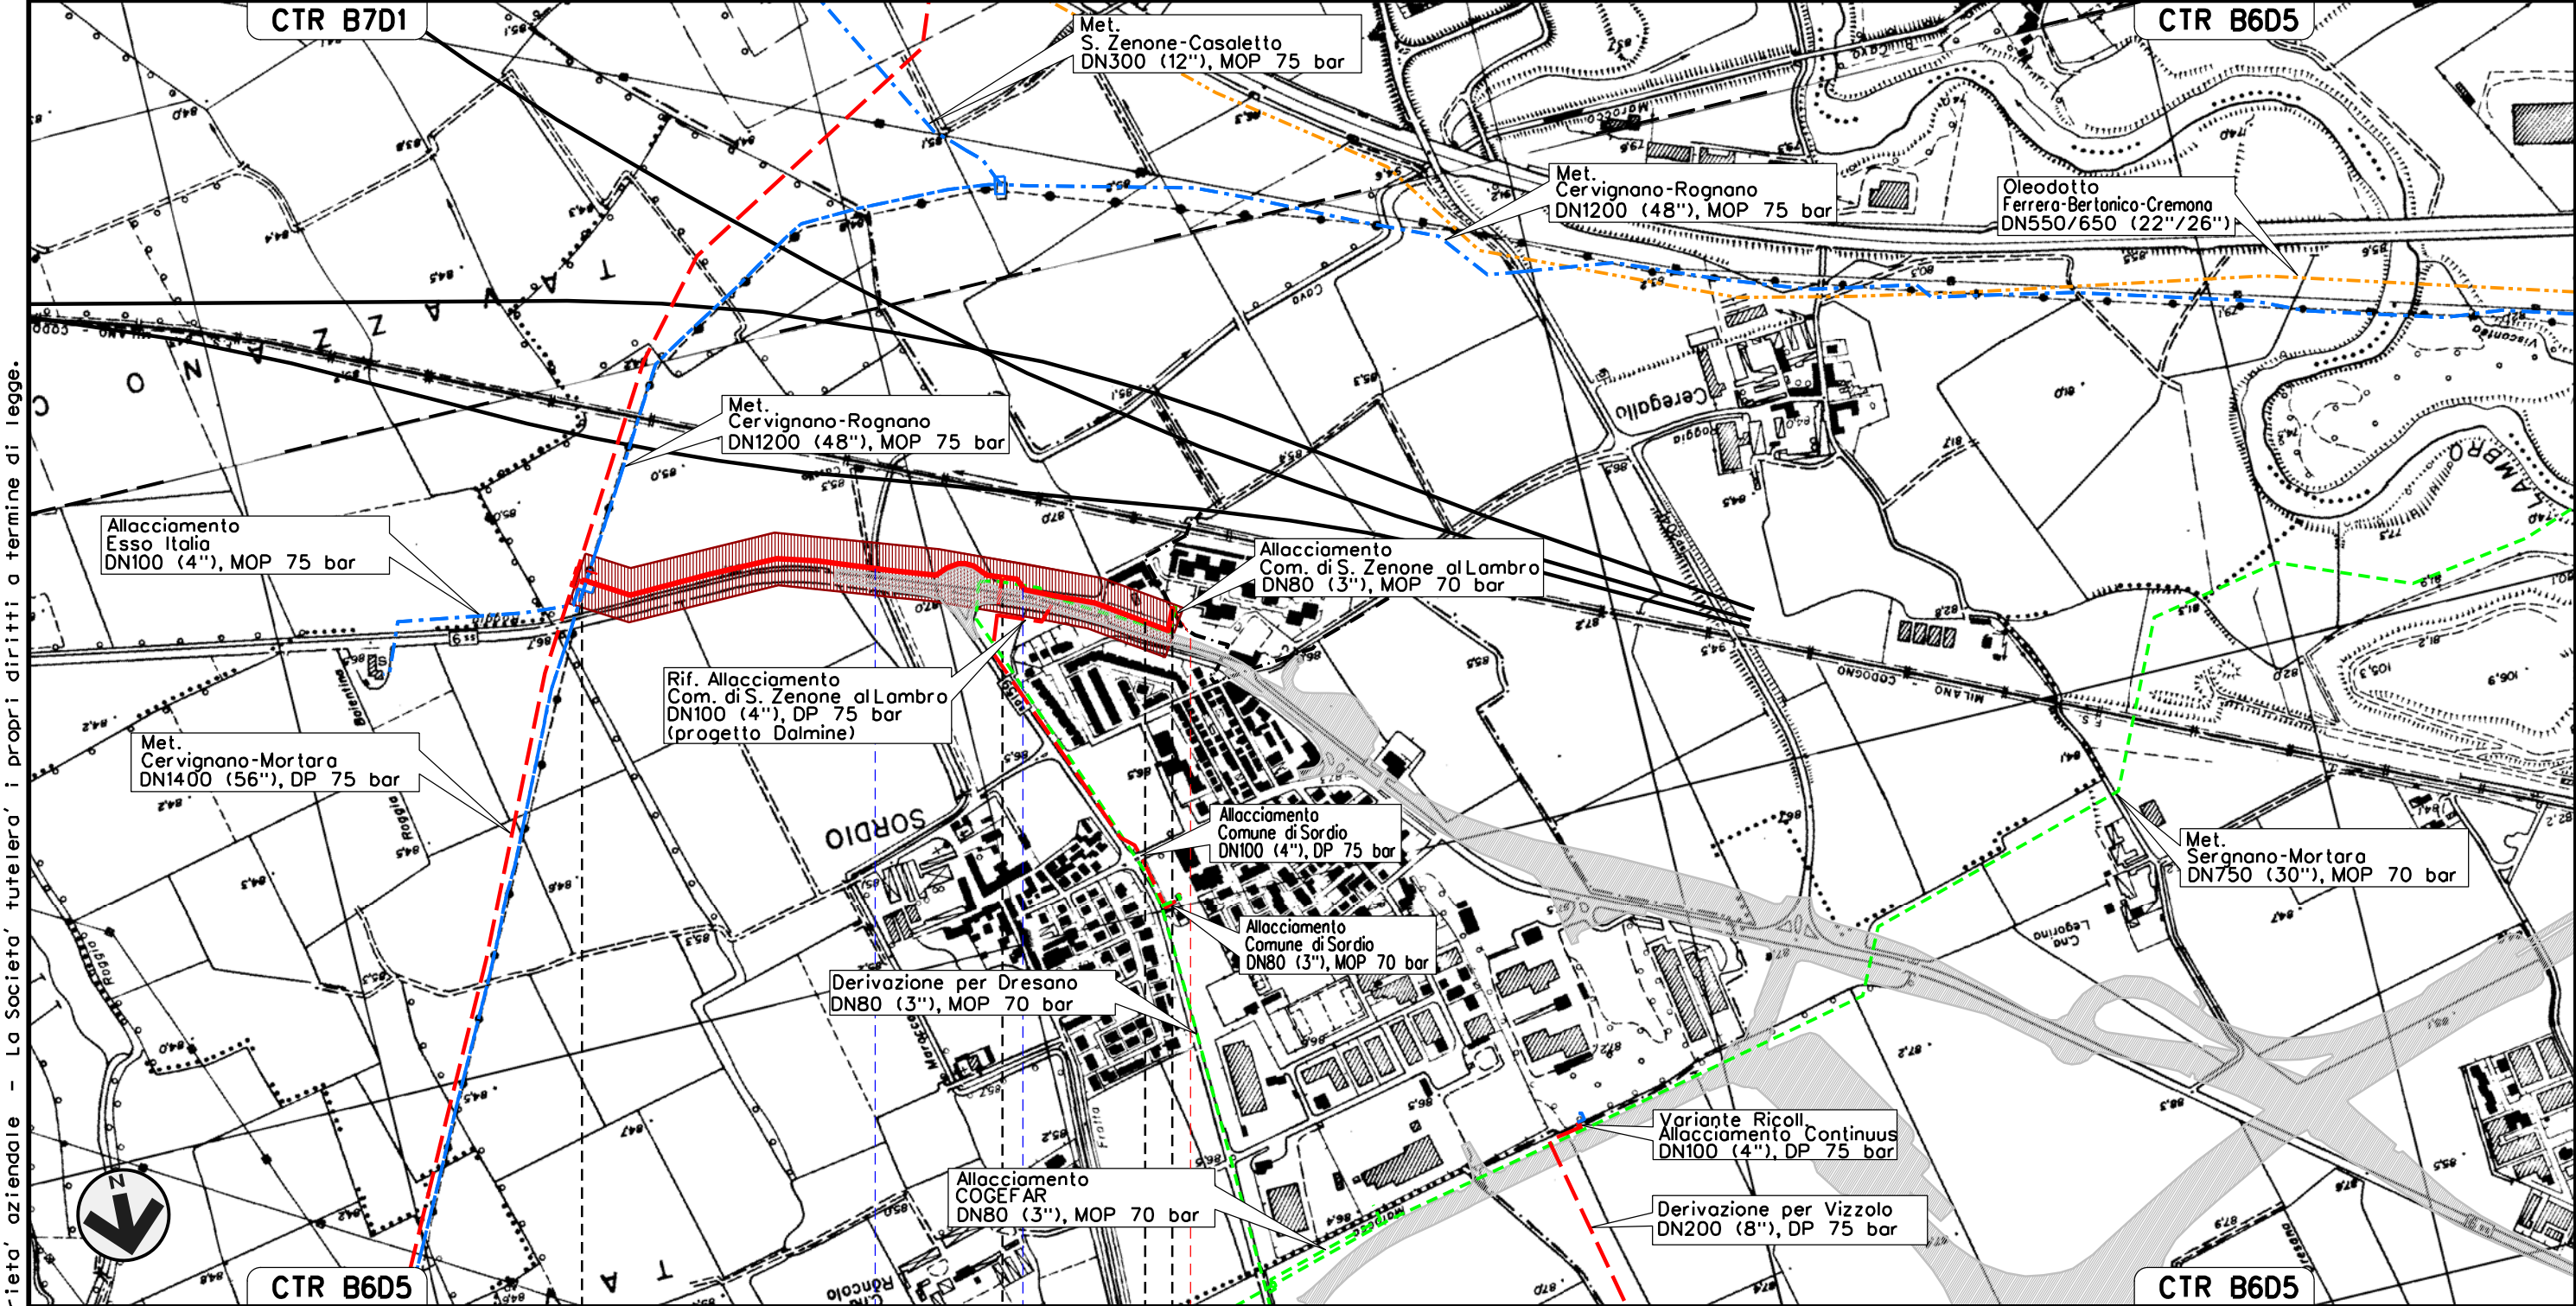


Il presente disegno e' di proprieta' aziendale - La Societa' tutelera' i propri diritti a termine di legge.

Il presente disegno e' di proprieta' aziendale - La Societa' tutelera' i propri diritti a termine di legge.

Allacciamento Comune di Sordio
DN 100 (4"), DP 75 bar

CARTA VISIBILITA' DEI SUOLI

00	14-06-12	EMISSIONE	AGUZZI	CAPRIOTTI	MONTONI	Foglio
INDICE	DATA	REVISIONI	ELABORATO	VERIFICATO	APPROVATO	6
SNAM RETE GAS			Dis. J01811-ENV-DW-200-0003			di 32
Enereco			Comm. NR/11030			Scala 1:10000

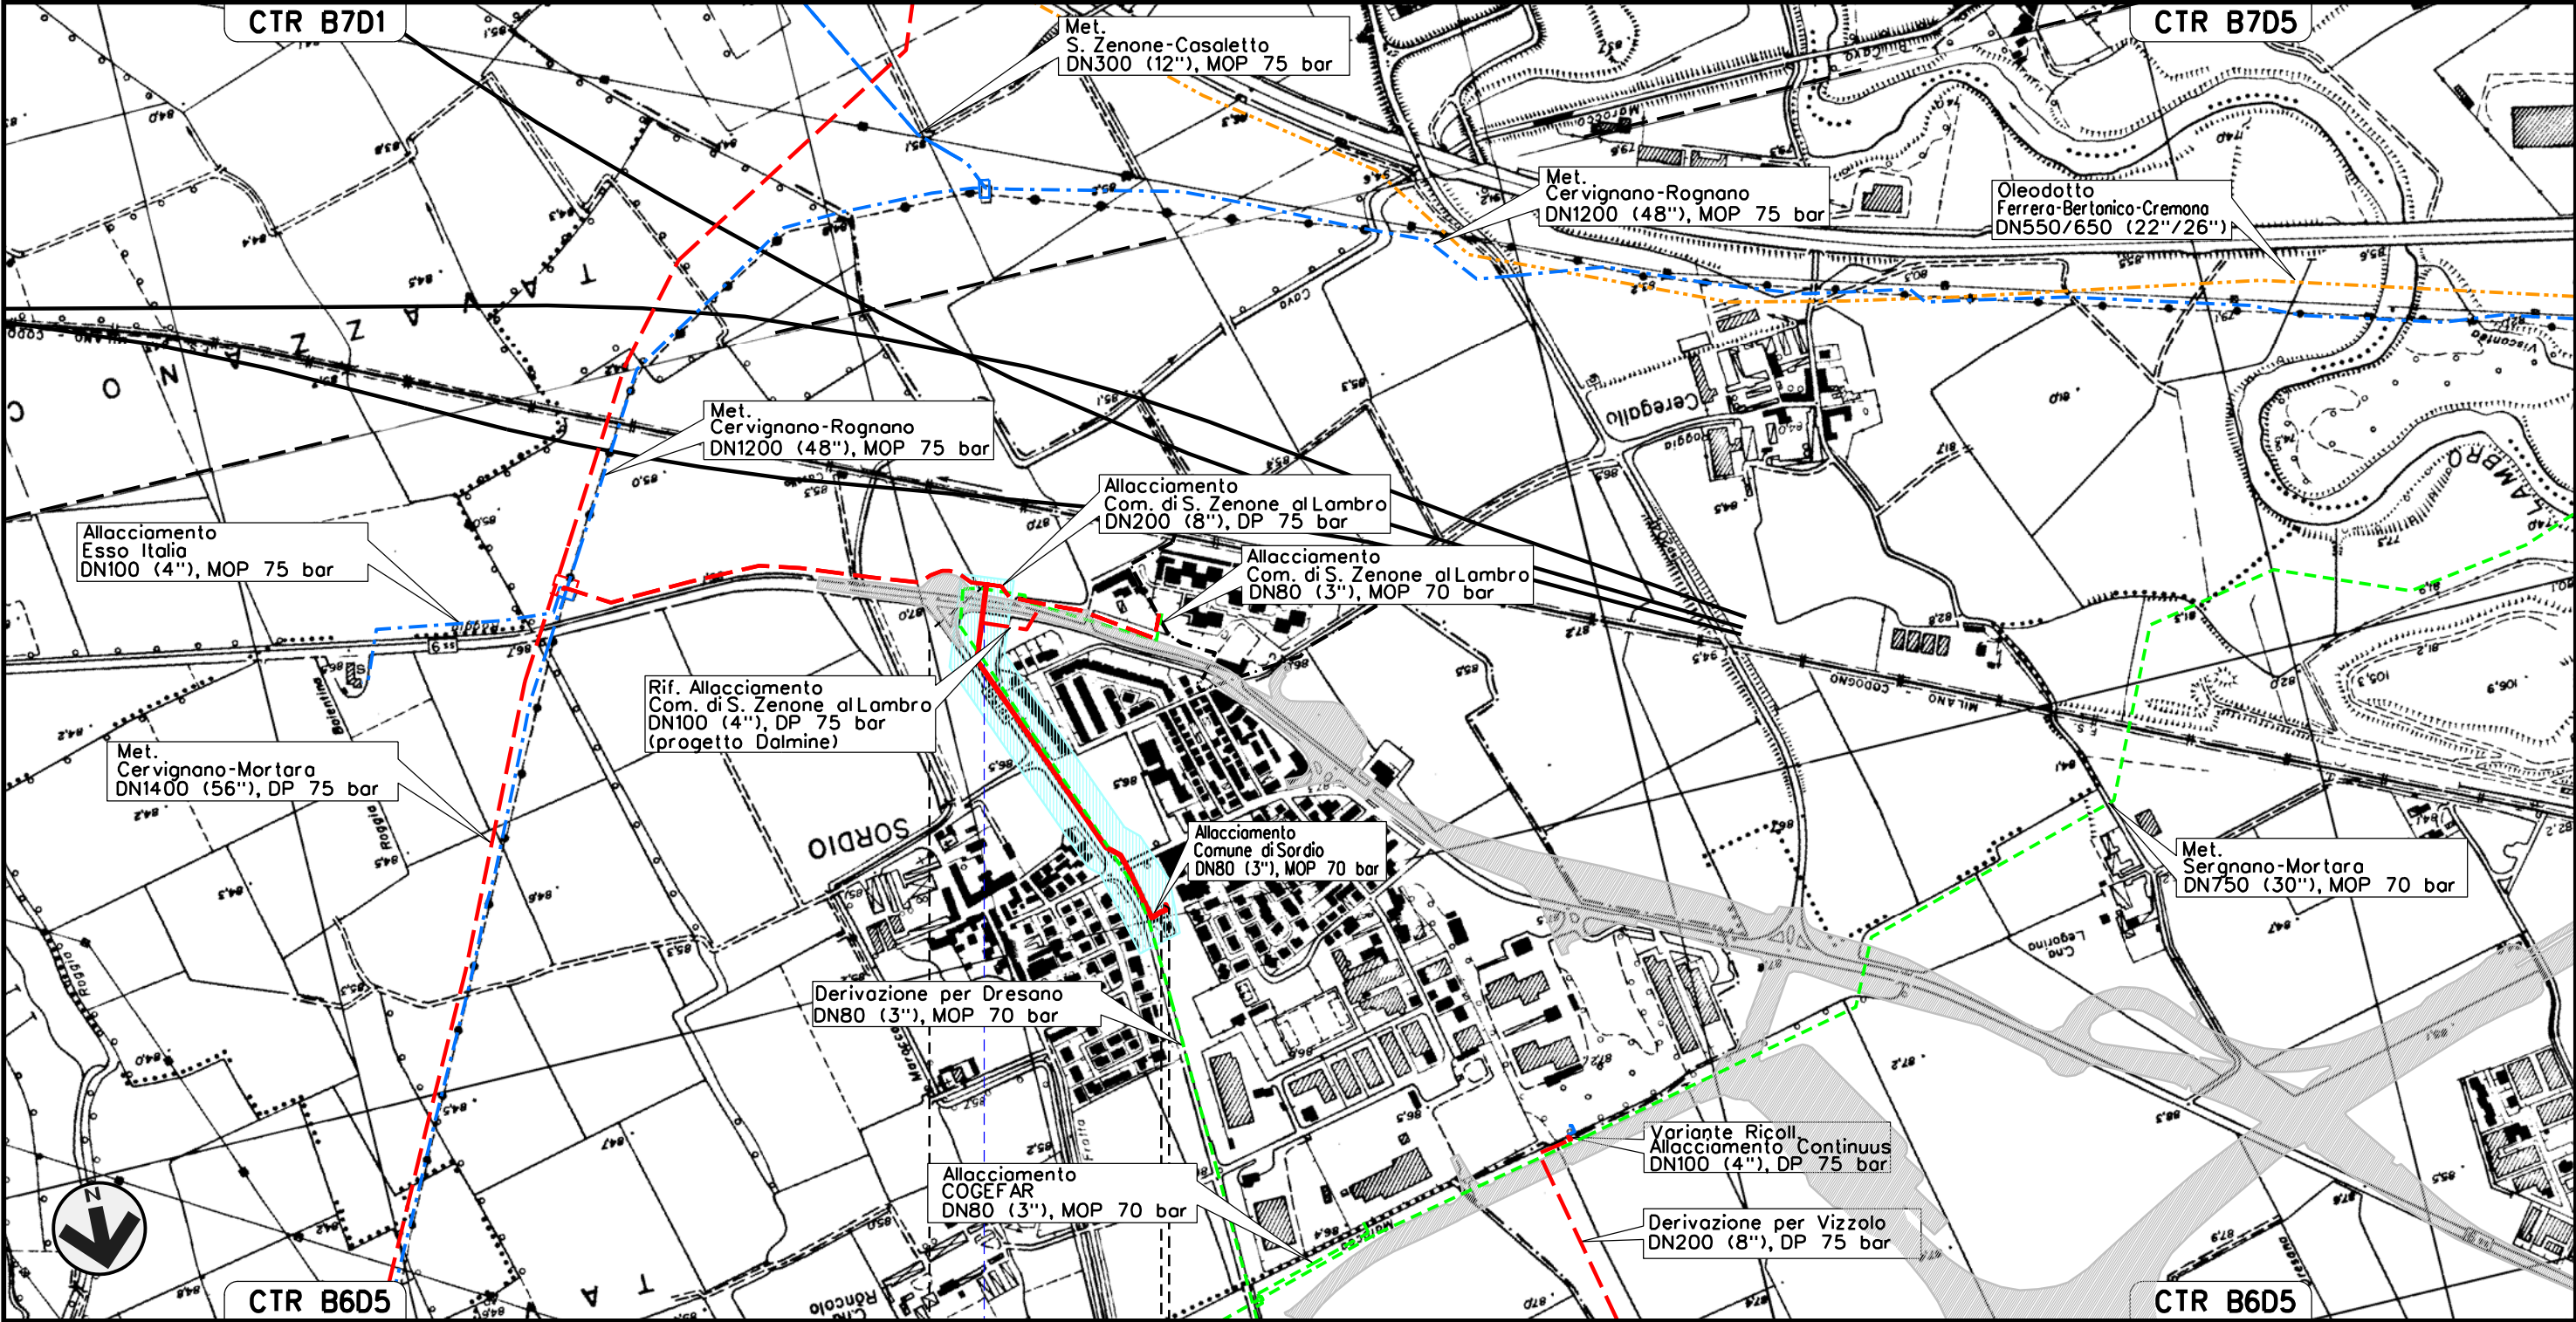

0+000 0+630

SORDIO
LODI

Opere complementari
TEEM (in progetto)


P.I.O.A. N.2 km 0+610

						Foglio
00	14-06-12	EMISSIONE	AGUZZI	CAPRIOTTI	MONTONI	7
INDICE	DATA	R E V I S I O N I	ELABORATO	VERIFICATO	APPROVATO	di 32
 SNAM RETE GAS				Dis. J01811-ENV-DW-200-0003		Scala 1:10000
				Comm. NR/11030		



Dis.	J01811-ENV-DW-200-0003	
Comm.	NR/11030	So

Foglio
7
di 32
scala
1:10000

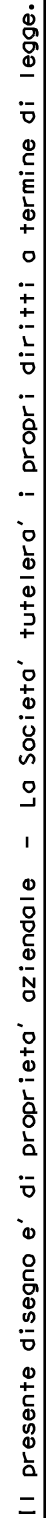 $0 + 930$

VIZZOLO PREDABISSI


MILANO

Opere complementari
TEEM (in progetto)

Variante Ricoll. Allacciamento CONTINUUS
DN 100 (4"), DP 75 bar

CARTA VISIBILITA' DEI SUOLI

00	14-06-12	EMISSIONE	AGUZZI	CAPRIOTTI	MONTONI	Foglio
INDICE	DATA	REVISIONI	ELABORATO	VERIFICATO	APPROVATO	8
SNAM RETE GAS			Dis. J01811-ENV-DW-200-0003			di 32
Enereco			Comm. NR/11030			Scala 1:10000

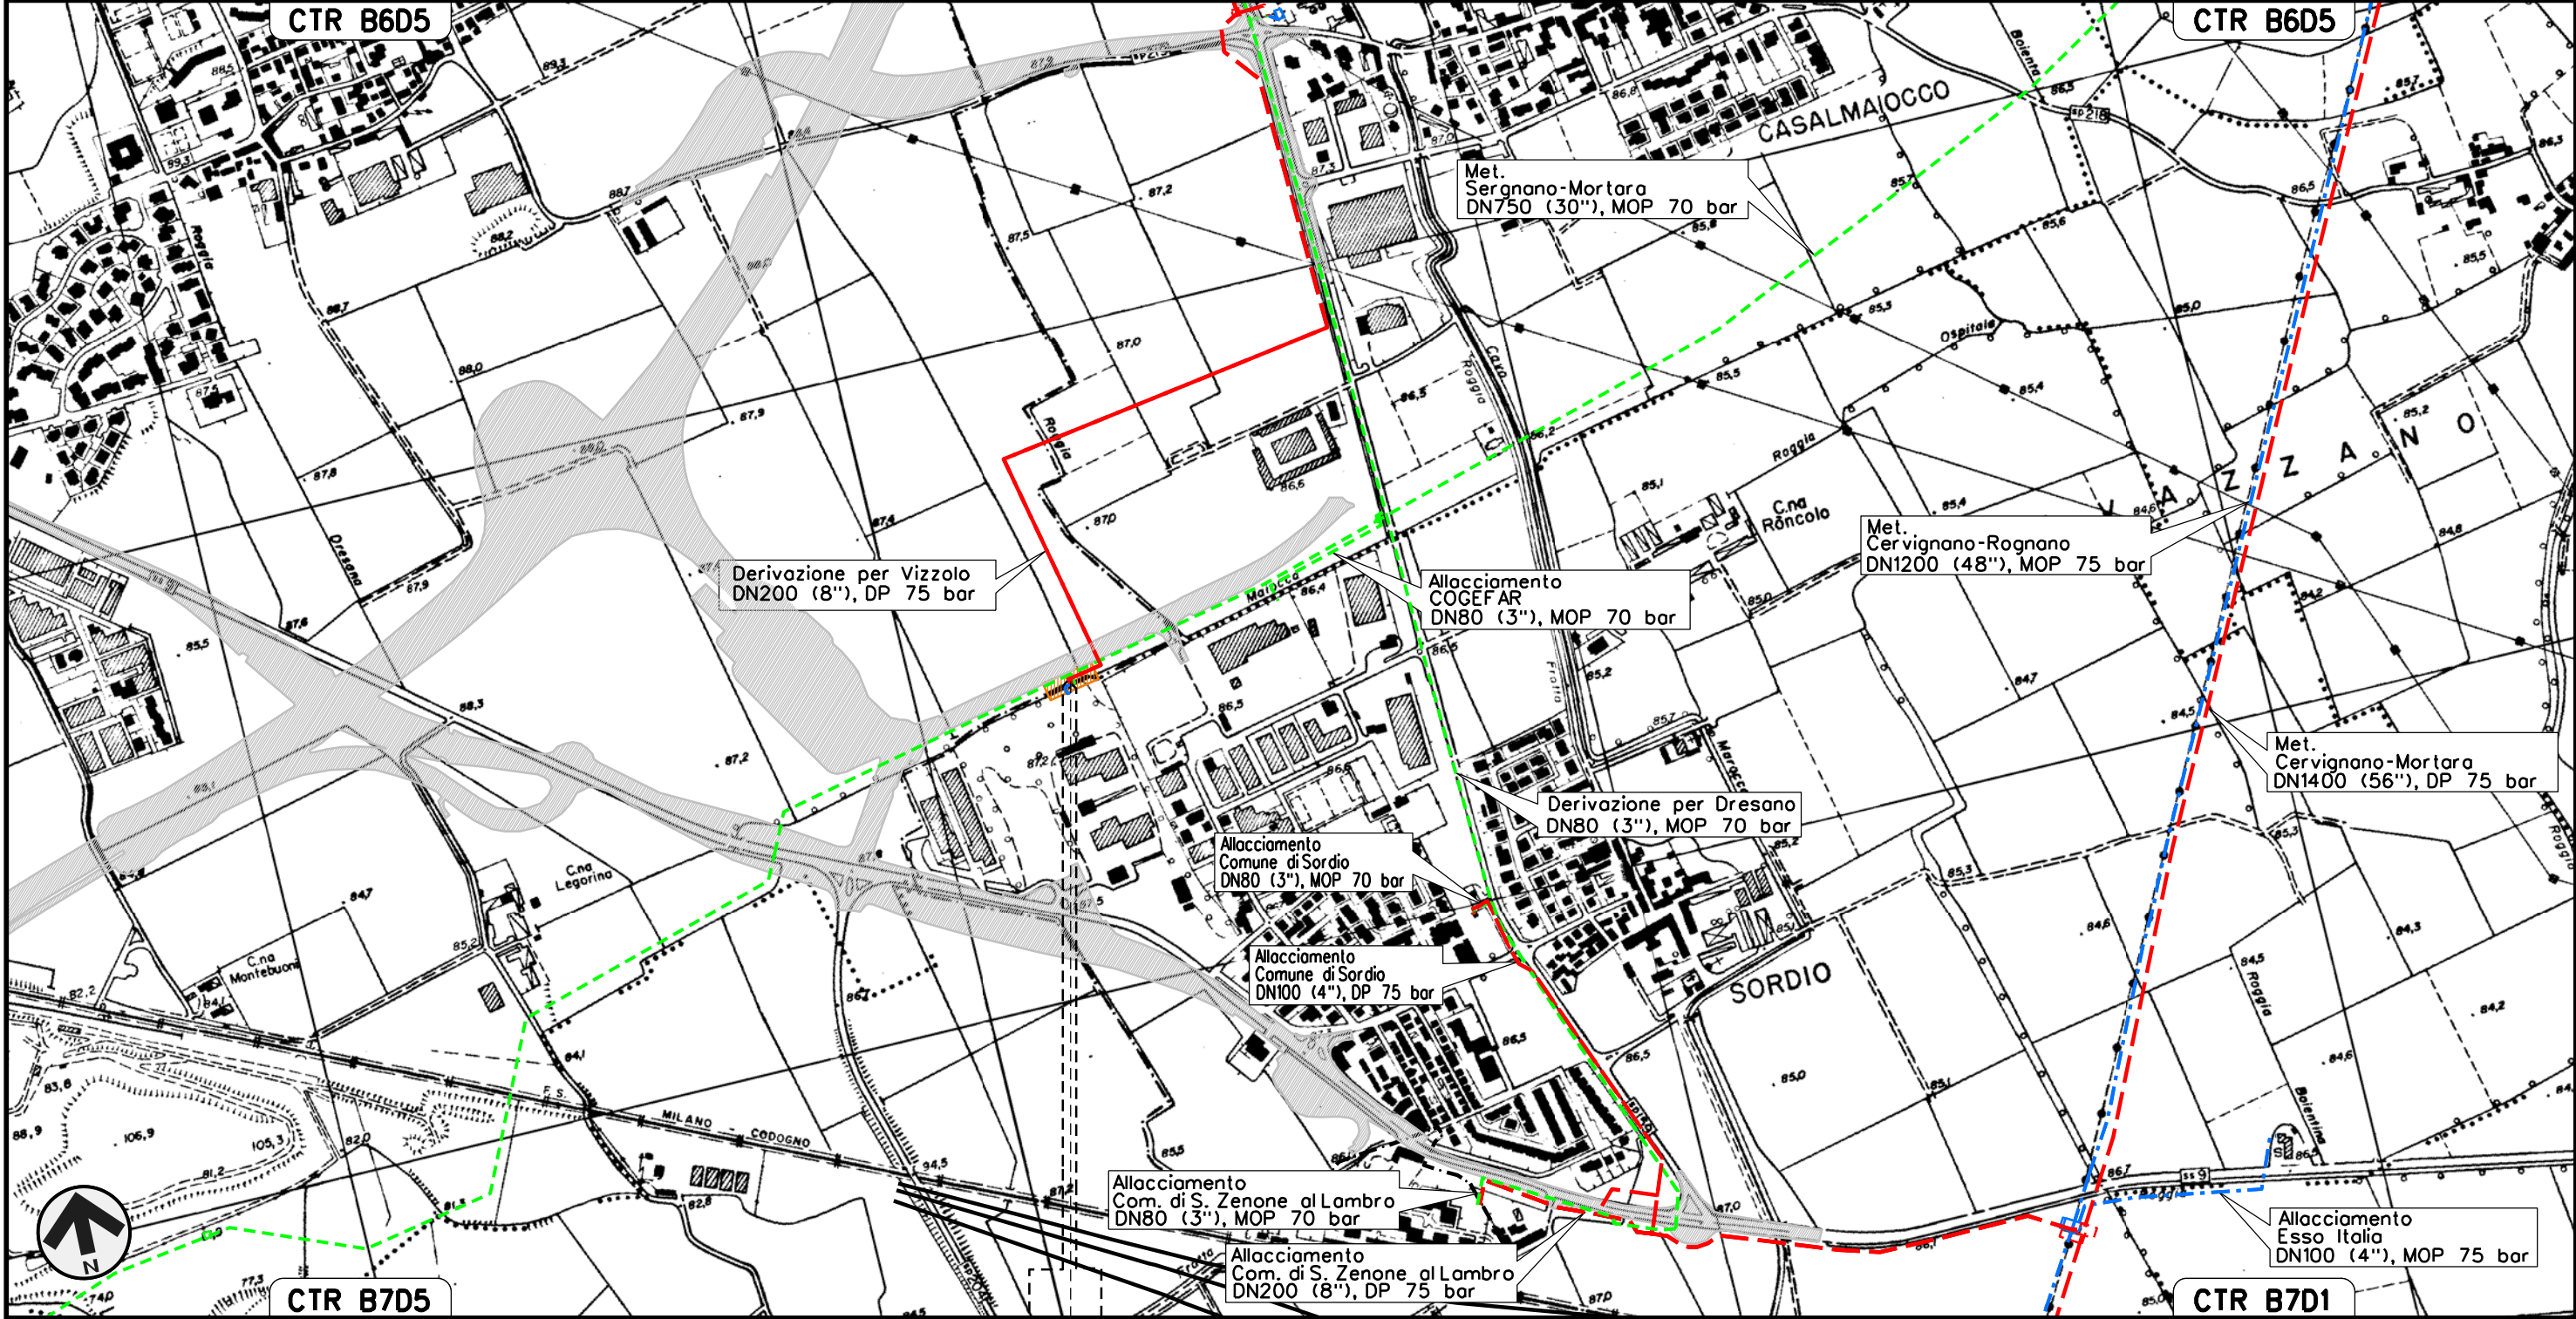

0 + 000	0 + 010
VIZZOLO PREDABISSI	SORDIO
MILANO	LODI


Il presente disegno e' di proprieta' aziendale - La Societa' tutelera' i propri diritti a termine di legge.

Il presente disegno e' di proprieta' aziendale - La Societa' tutelera' i propri diritti a termine di legge.

Collegamento Met. Cervignano-Mortara
a Cab. di Bascape'
DN 500 (20"), DP 75 bar

CARTA VISIBILITA' DEI SUOLI

00	14-06-12	EMISSIONE	AGUZZI	CAPRIOTTI	MONTONI	Foglio
INDICE	DATA	REVISIONI	ELABORATO	VERIFICATO	APPROVATO	9
SNAM RETE GAS		Enereco ENGINEERING AND CONSULTING		Dis. J01811-ENV-DW-200-0003	di 32	Scala 1:10000
				Comm. NR/11030		

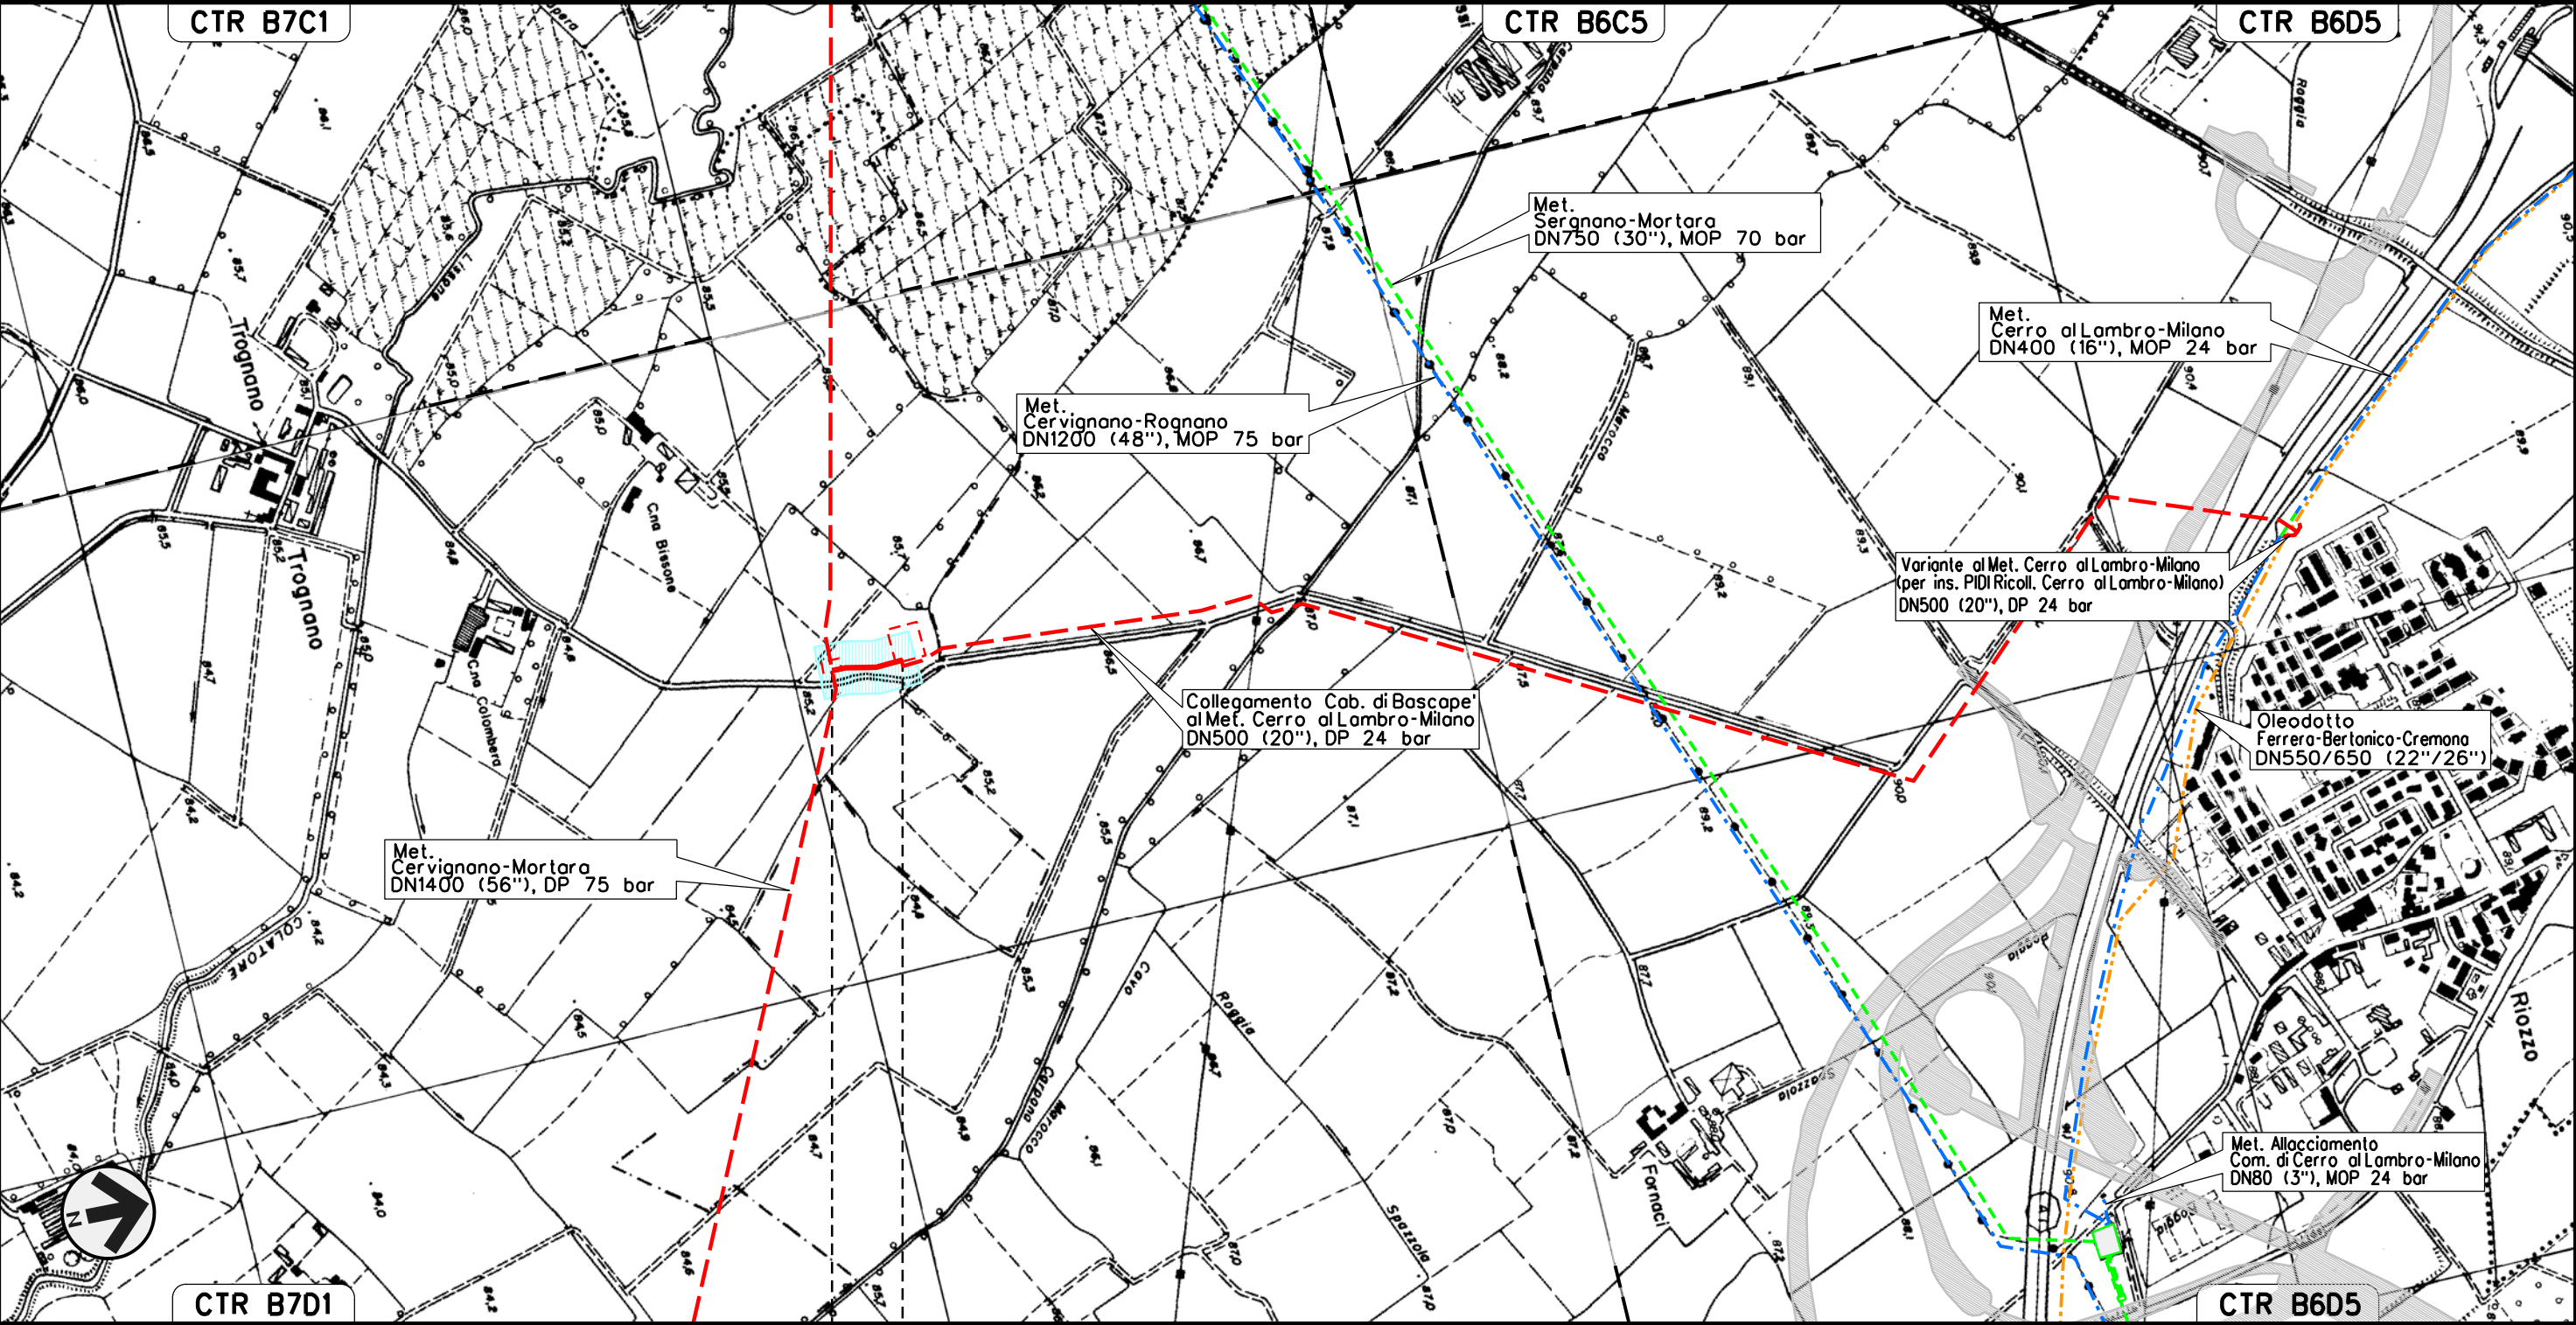

0+000 0+110


BASCAPE' →
PAVIA →

Collegamento Cab. di Bascape'
al Met. Cerro al Lambro-Milano
DN 500 (20"), DP 24 bar

00	14-06-12	EMISSIONE	AGUZZI	CAPRIOTTI	MONTONI
INDICE	DATA	R E V I S I O N I	ELABORATO	VERIFICATO	APPROVATO
Dis. J01811-ENV-DW-200-0003			Comm. NR/11030		

Foglio
10
di 32
Scala
1:10000

CARTA VISIBILITA' DEI SUOLI

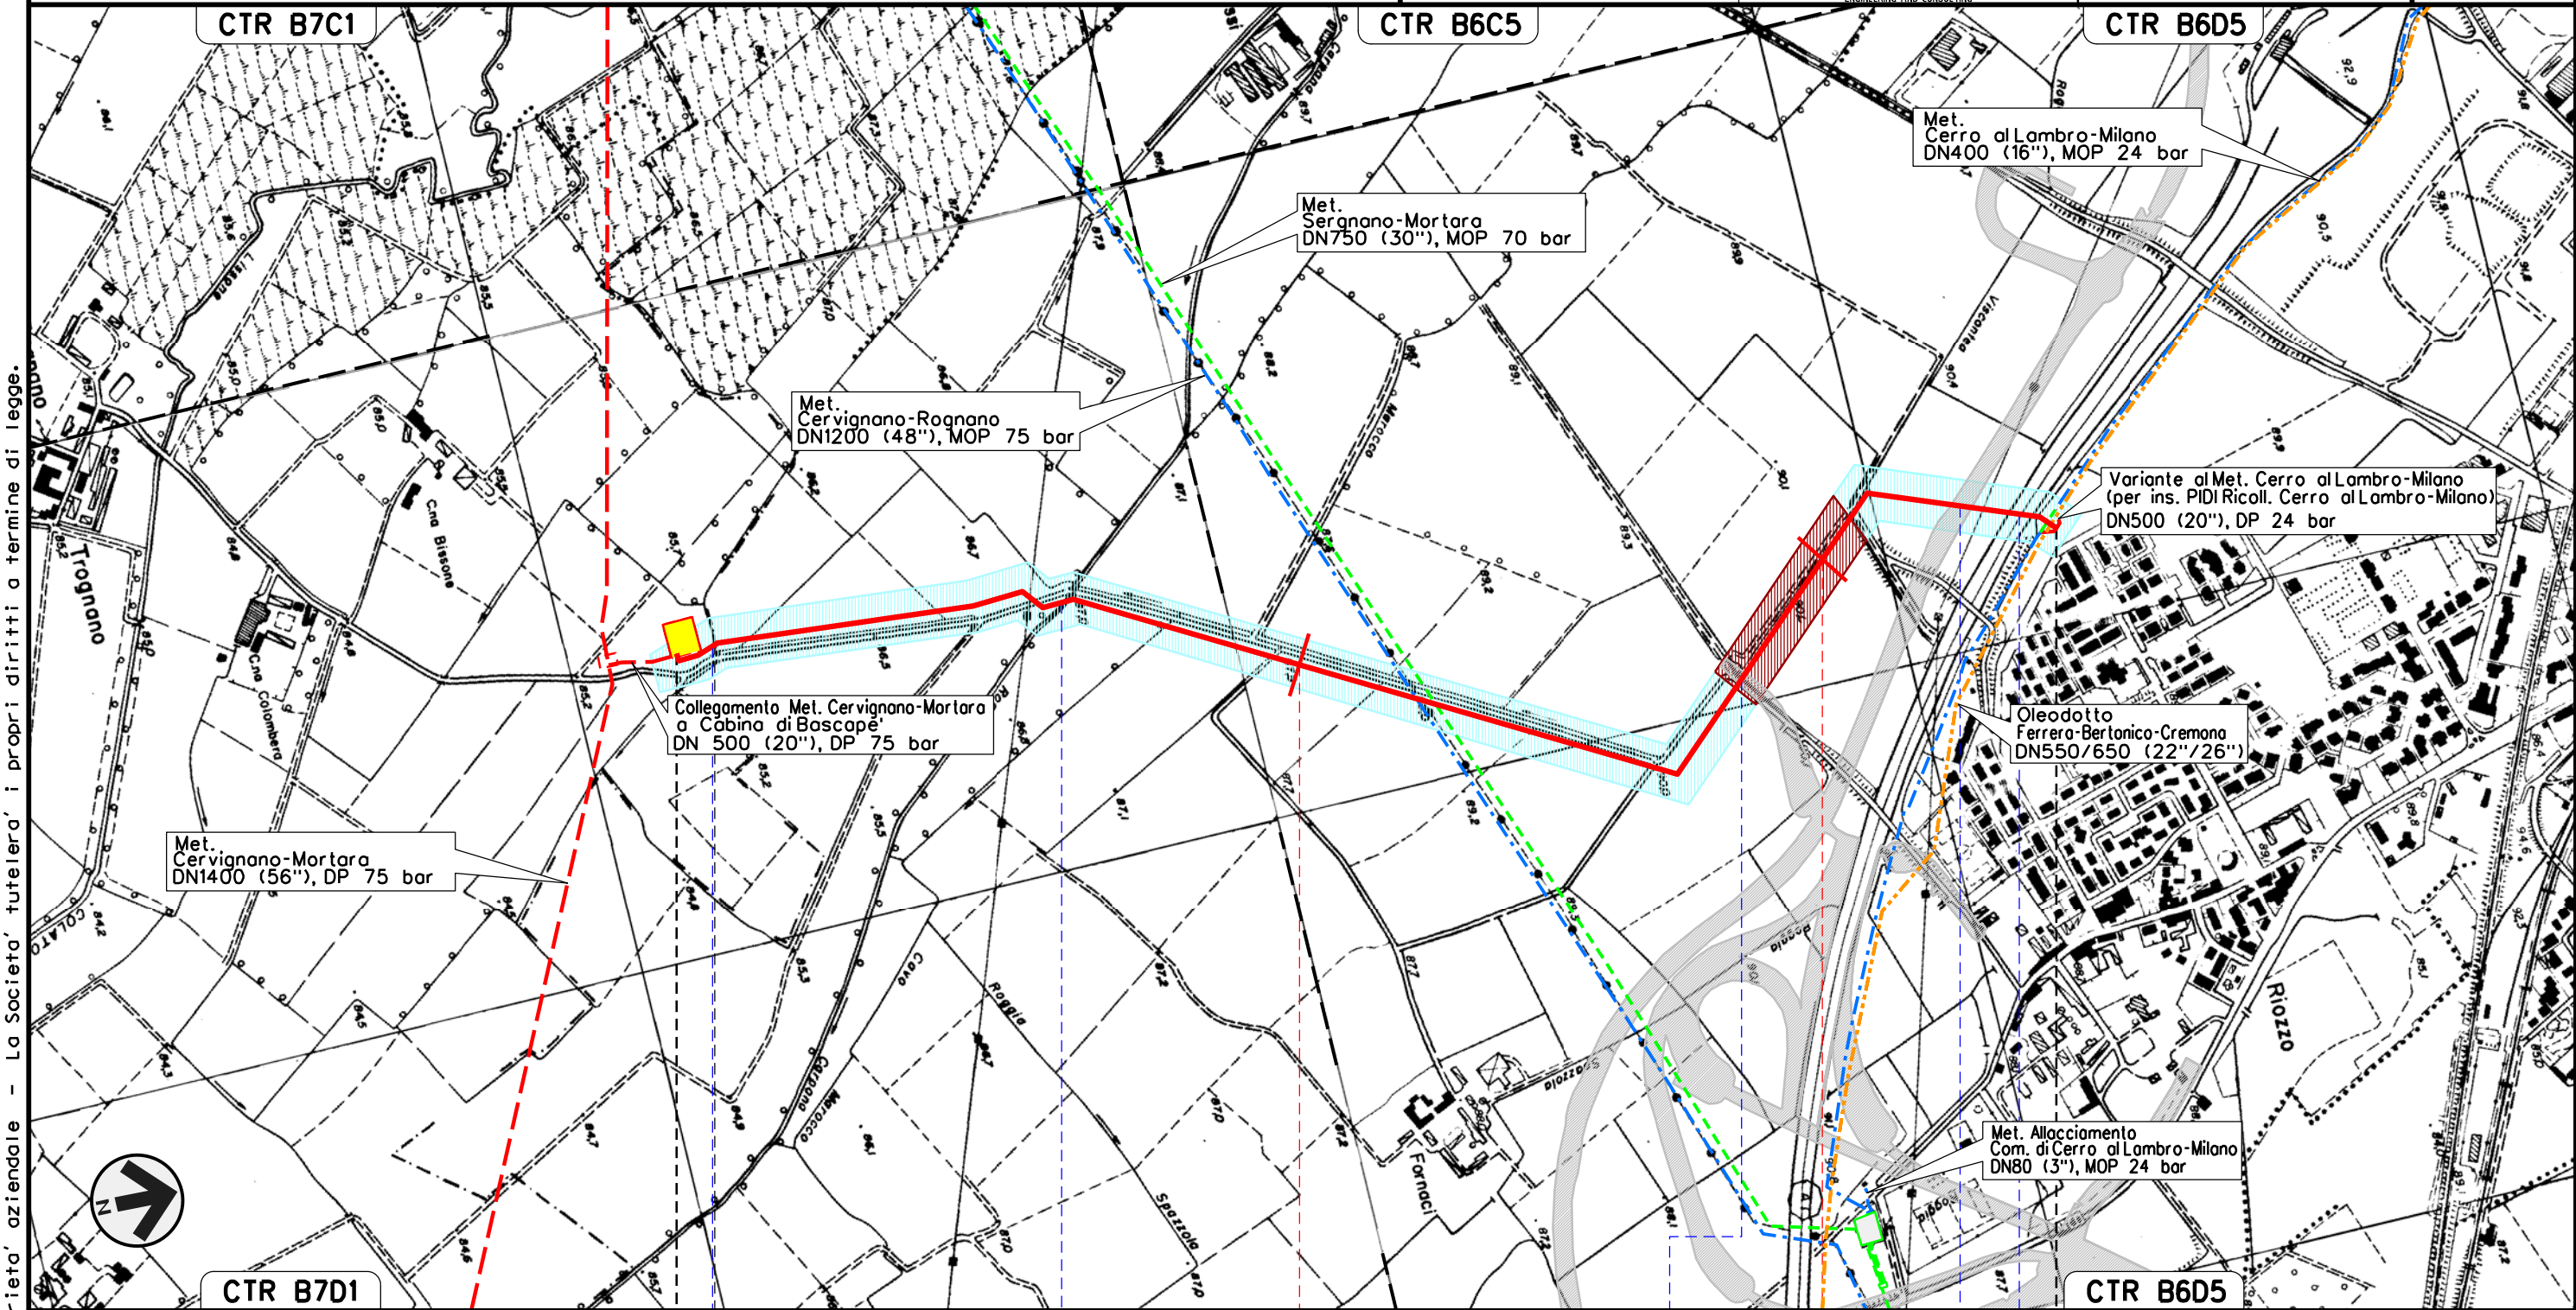

Il presente disegno e' di proprieta' aziendale - La Societa' tutelera' i propri diritti a termine di legge.

Variante al Met. Cerro al Lambro-Milano
(per inserimento PIDI Ricoll. Cerro al Lambro-Milano)
DN 500 (20"), DP 24 bar

CARTA VISIBILITA' DEI SUOLI


00	14-06-12	EMISSIONE	AGUZZI	CAPRIOTTI	MONTONI	Foglio
INDICE	DATA	REVISIONI	ELABORATO	VERIFICATO	APPROVATO	11
Dis. J01811-ENV-DW-200-0003			di 32			Scala
Comm. NR/11030			1:10000			



SNAM RETE GAS



Enereco
ENGINEERING AND CONSULTING

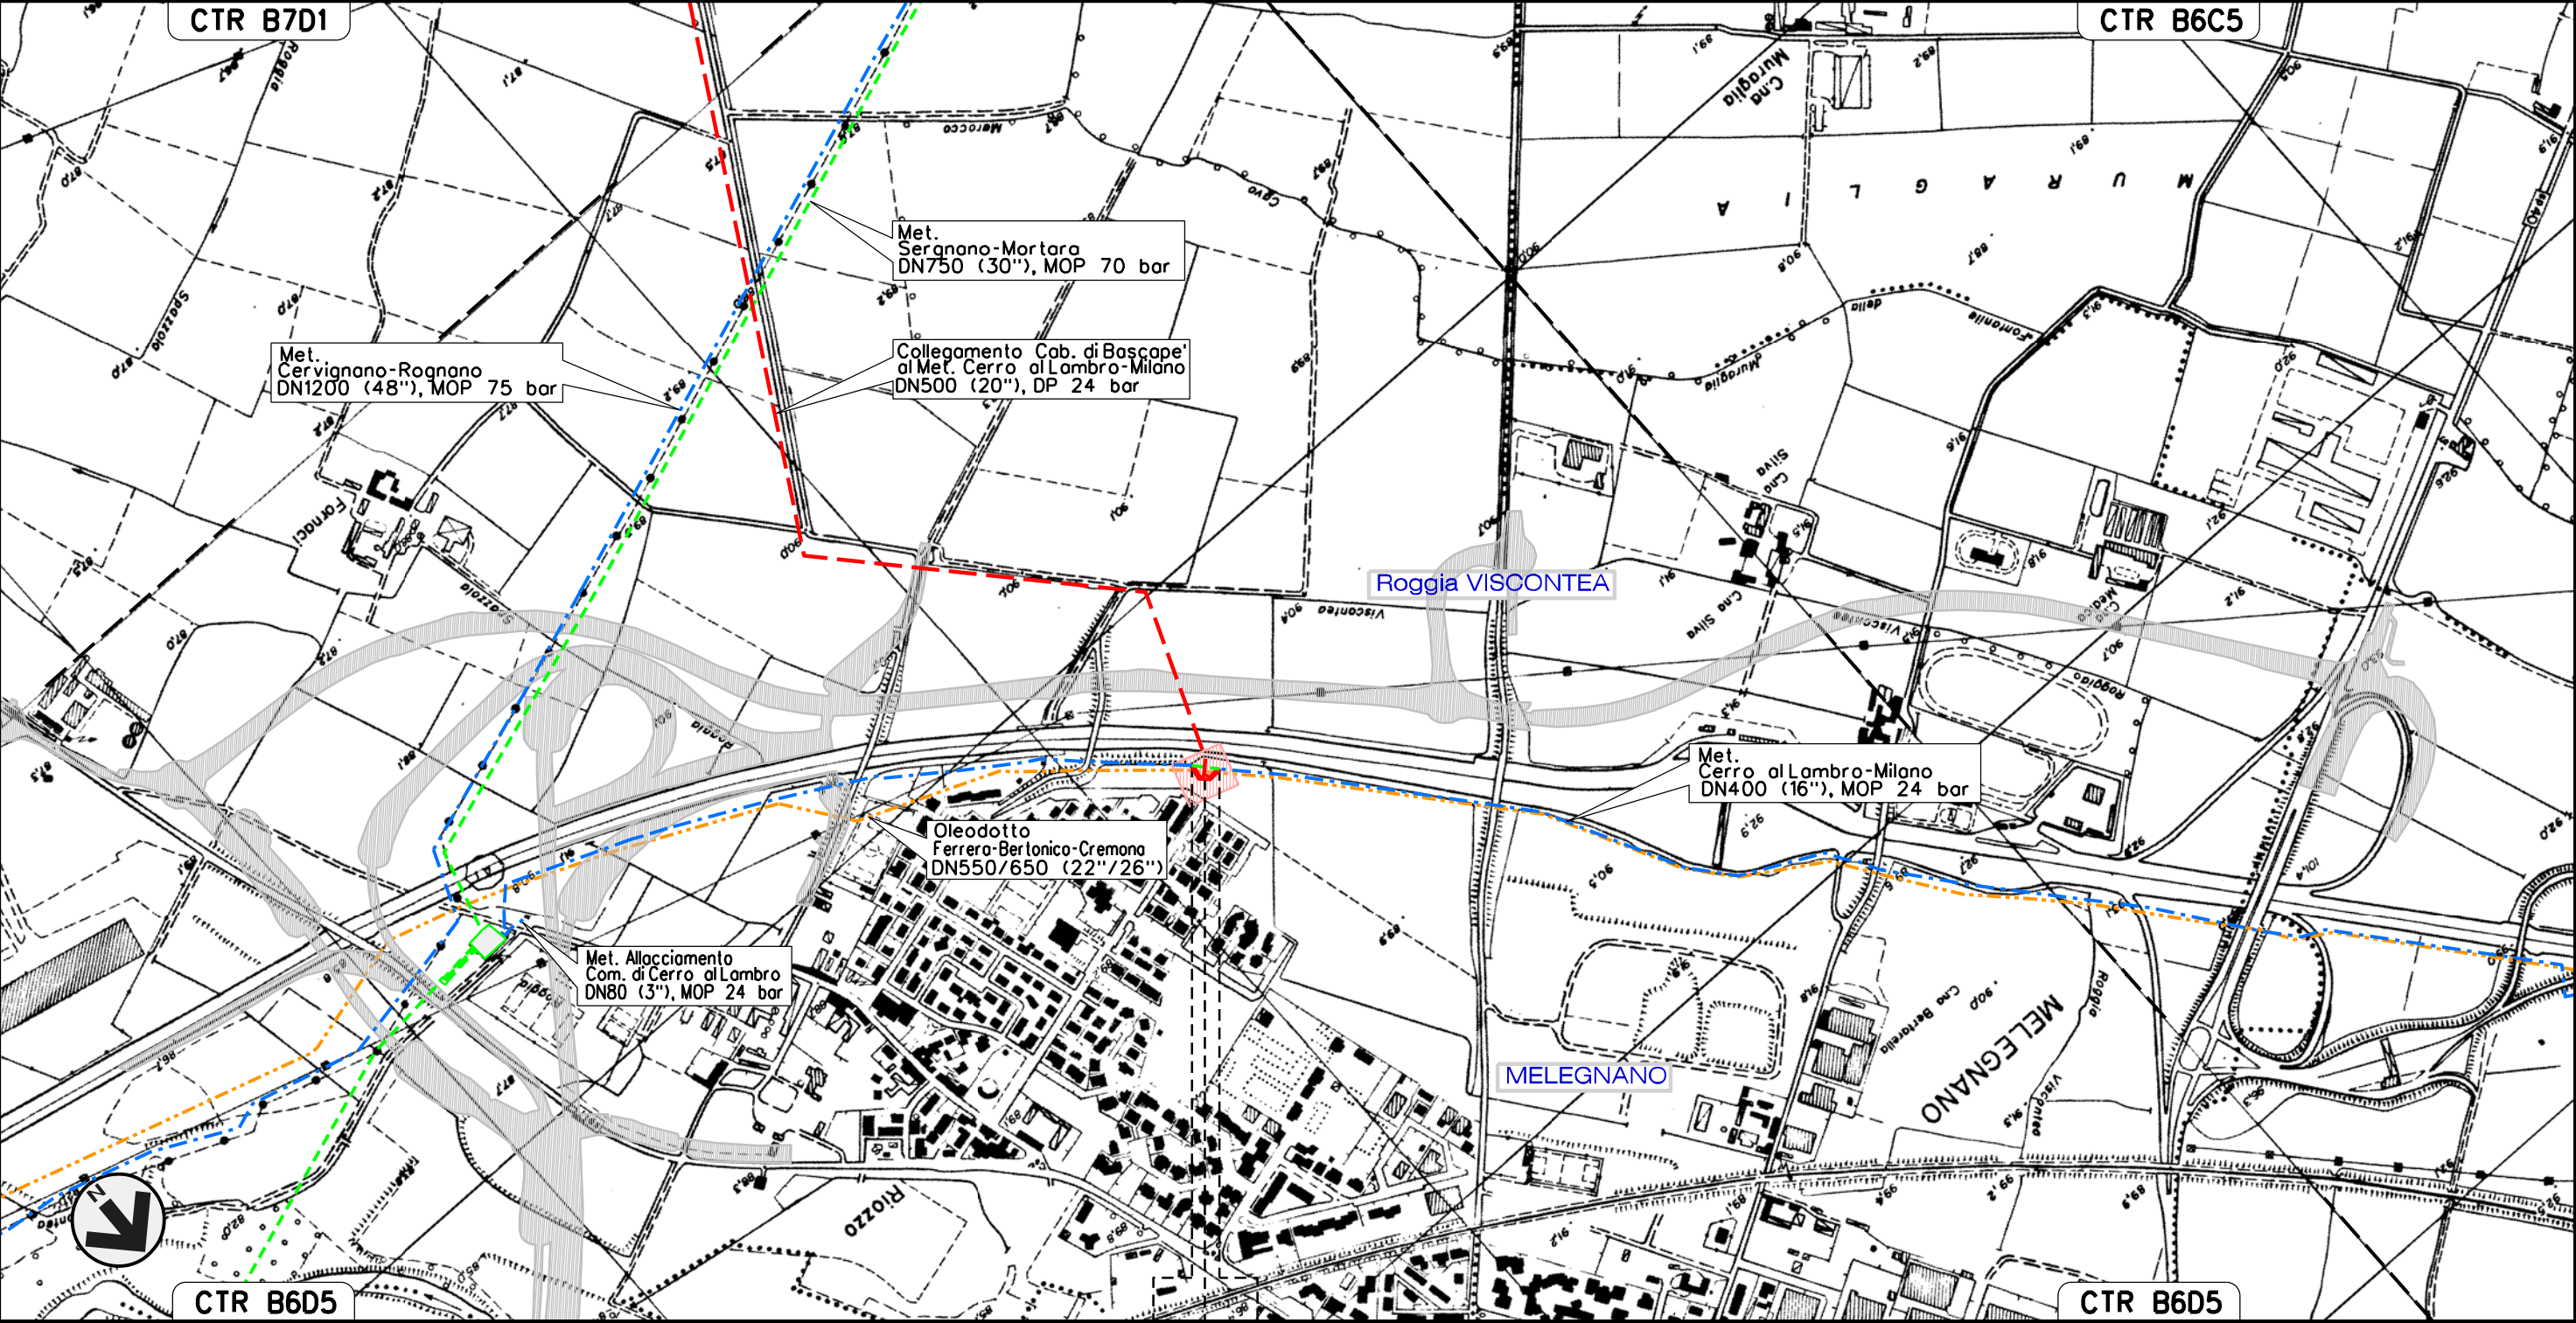

0 + 000 | 0 + 060

- CERRO AL LAMBRO
- MILANO

P.I.O.I. N. 1 km 0+030


Il presente disegno e' di proprieta' aziendale - La Societa' tutelera' i propri diritti a termine di legge.

Il presente disegno e' di proprieta' aziendale - La Societa' tutelera' i propri diritti a termine di legge.

Allacciamento Comune di Carpiano
DN 200 (8"), DP 75 bar

CARTA VISIBILITA' DEI SUOLI

						Foglio 12 di 32 Scala 1:10000
00	14-06-12	EMISSIONE	AGUZZI	CAPRIOTTI	MONTONI	
INDICE	DATA	R E V I S I O N I	ELABORATO	VERIFICATO	APPROVATO	
 SNAM RETE GAS				Dis. J01811-ENV-DW-200-0002		
				Comm. NR/11030		

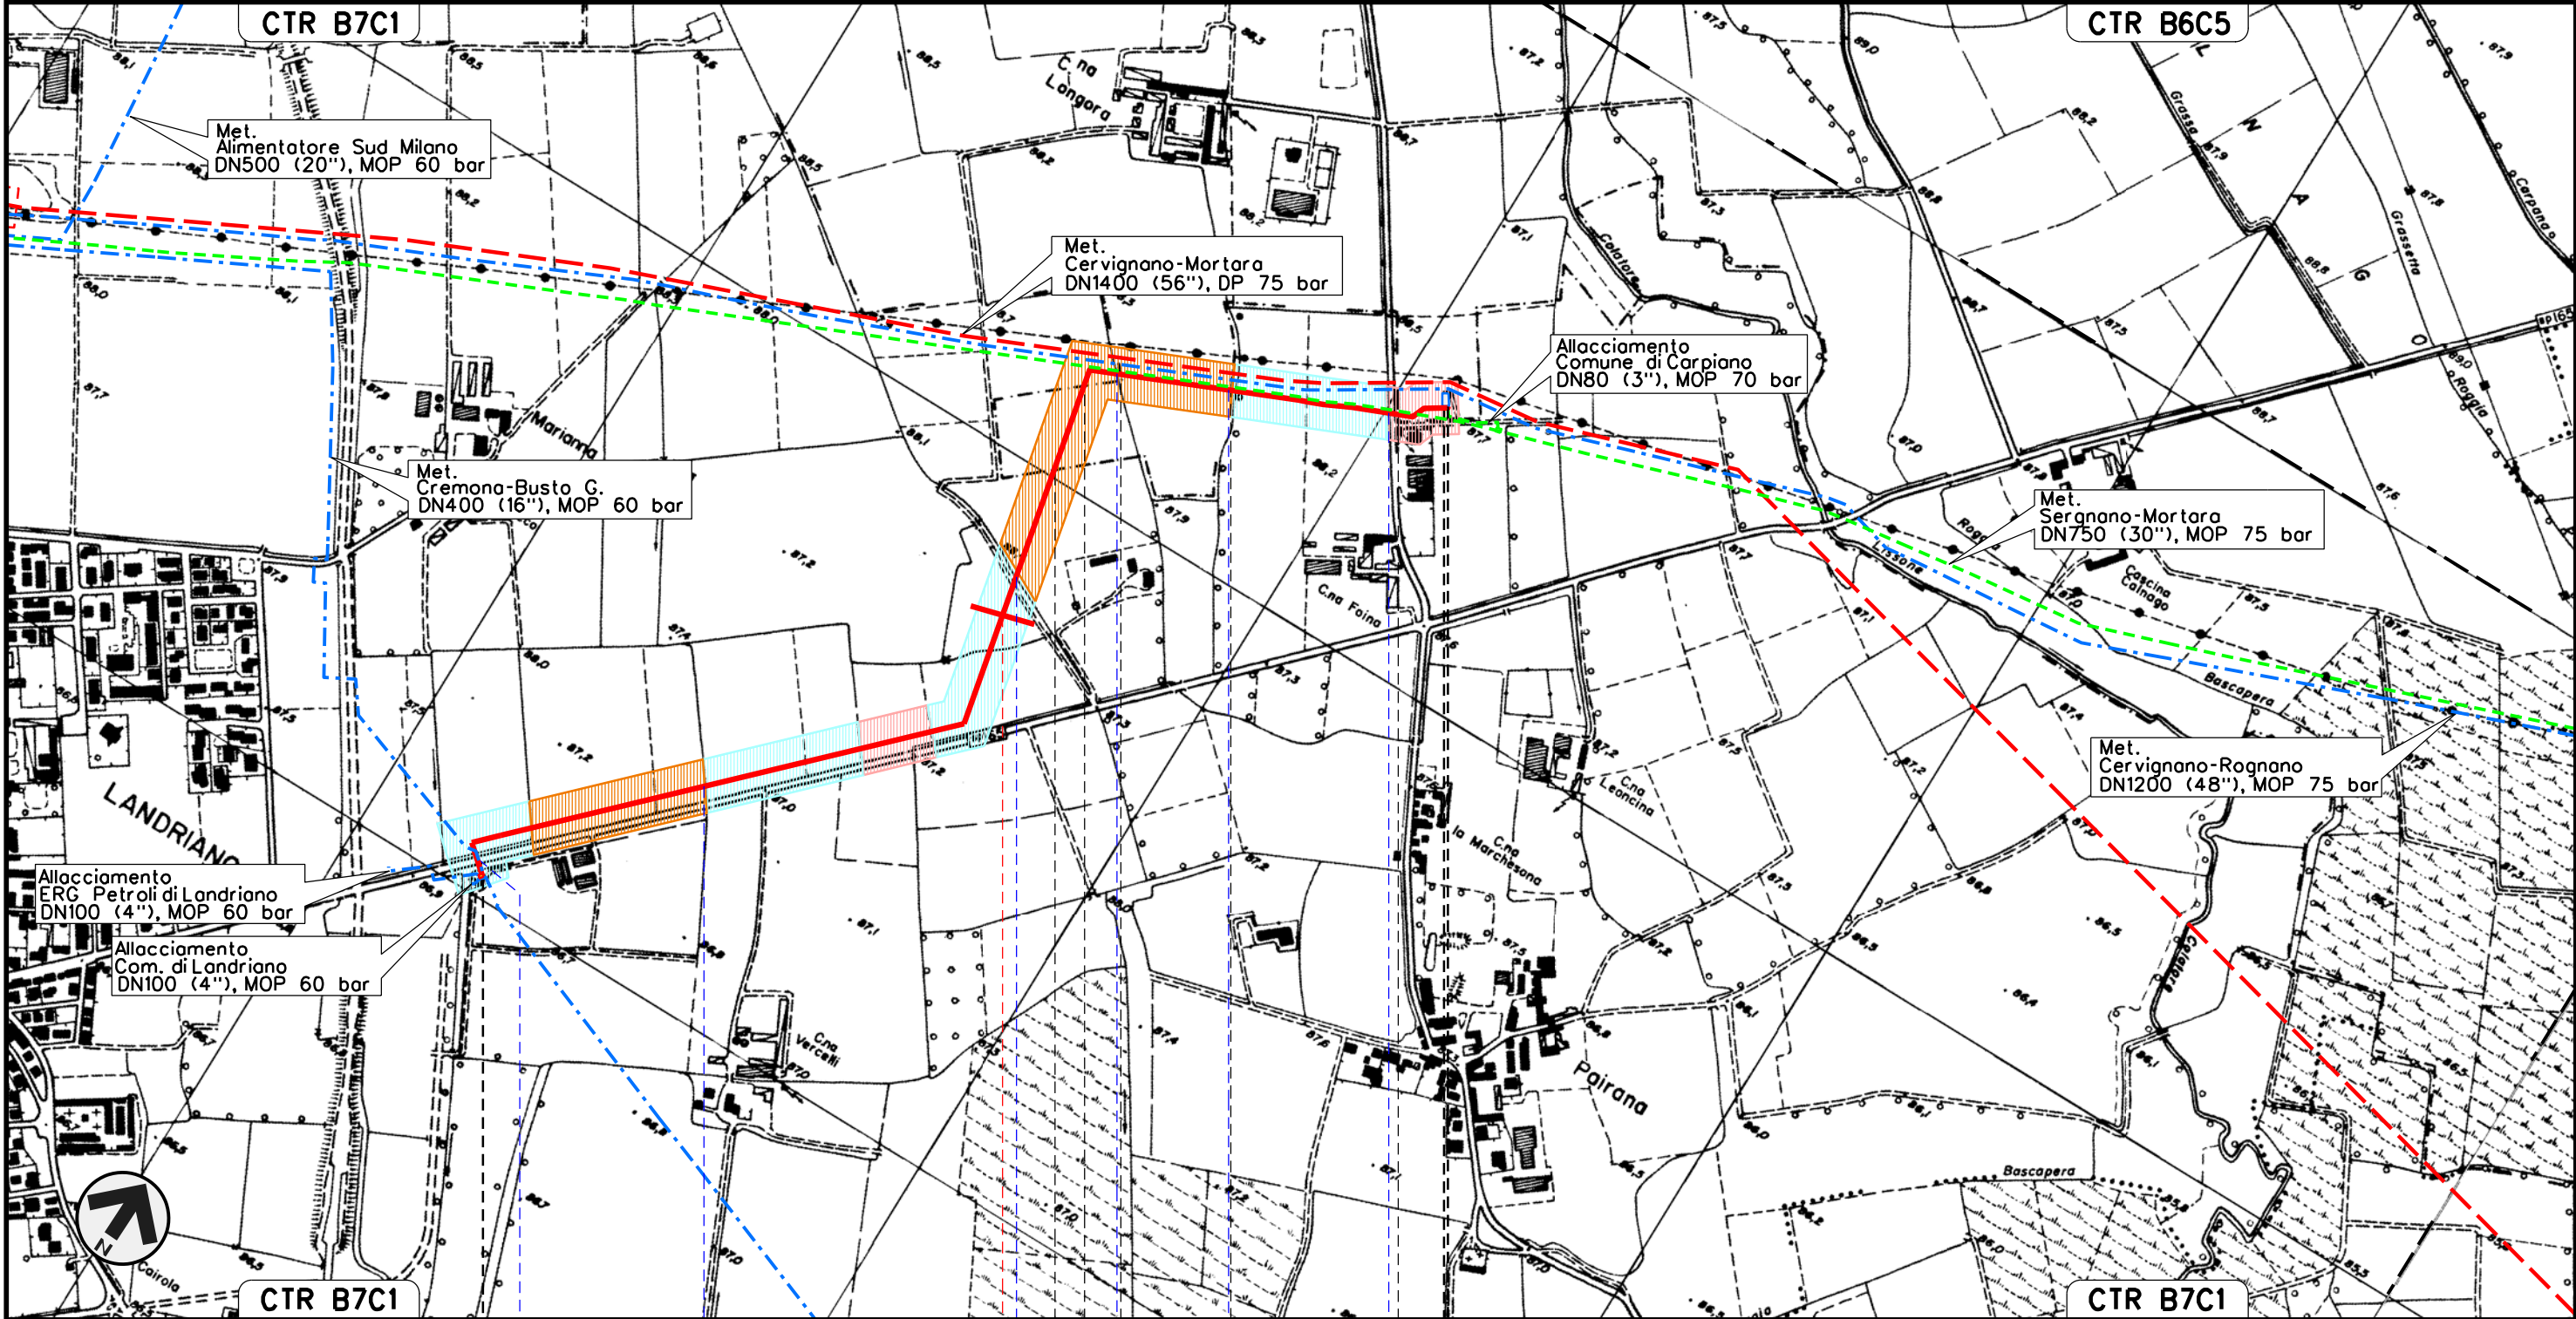


0+000	1	LANDRIANO	1+950
LANDRIANO	CARPIANO	CARPIANO	CARPIANO
PAVIA	MILANO	MILANO	MILANO
P.I.D.J. N.1 km 0+000	PAVIA	P.I.D.A. N.2 km 1+945	
S.P. n.165	Cavo Biraghi	Roggia Brivio	Cavo Comelli
Roggia			Roggia Coiro

						Foglio		
00	14-06-12	EMISSIONE		AGUZZI	CAPRIOTTI	MONTONI		
INDICE	DATA	R E V I S I O N I		ELABORATO	VERIFICATO	APPROVATO		
 SNAM RETE GAS						Dis.	J01811-ENV-DW-200-0003	Foglio 13 di 32
						Comm.	NR/11030	



Dis.	J01811-ENV-DW-200-0003	
Comm.	NR/11030	So

Foglio
13
di 32
Scala
1:10000

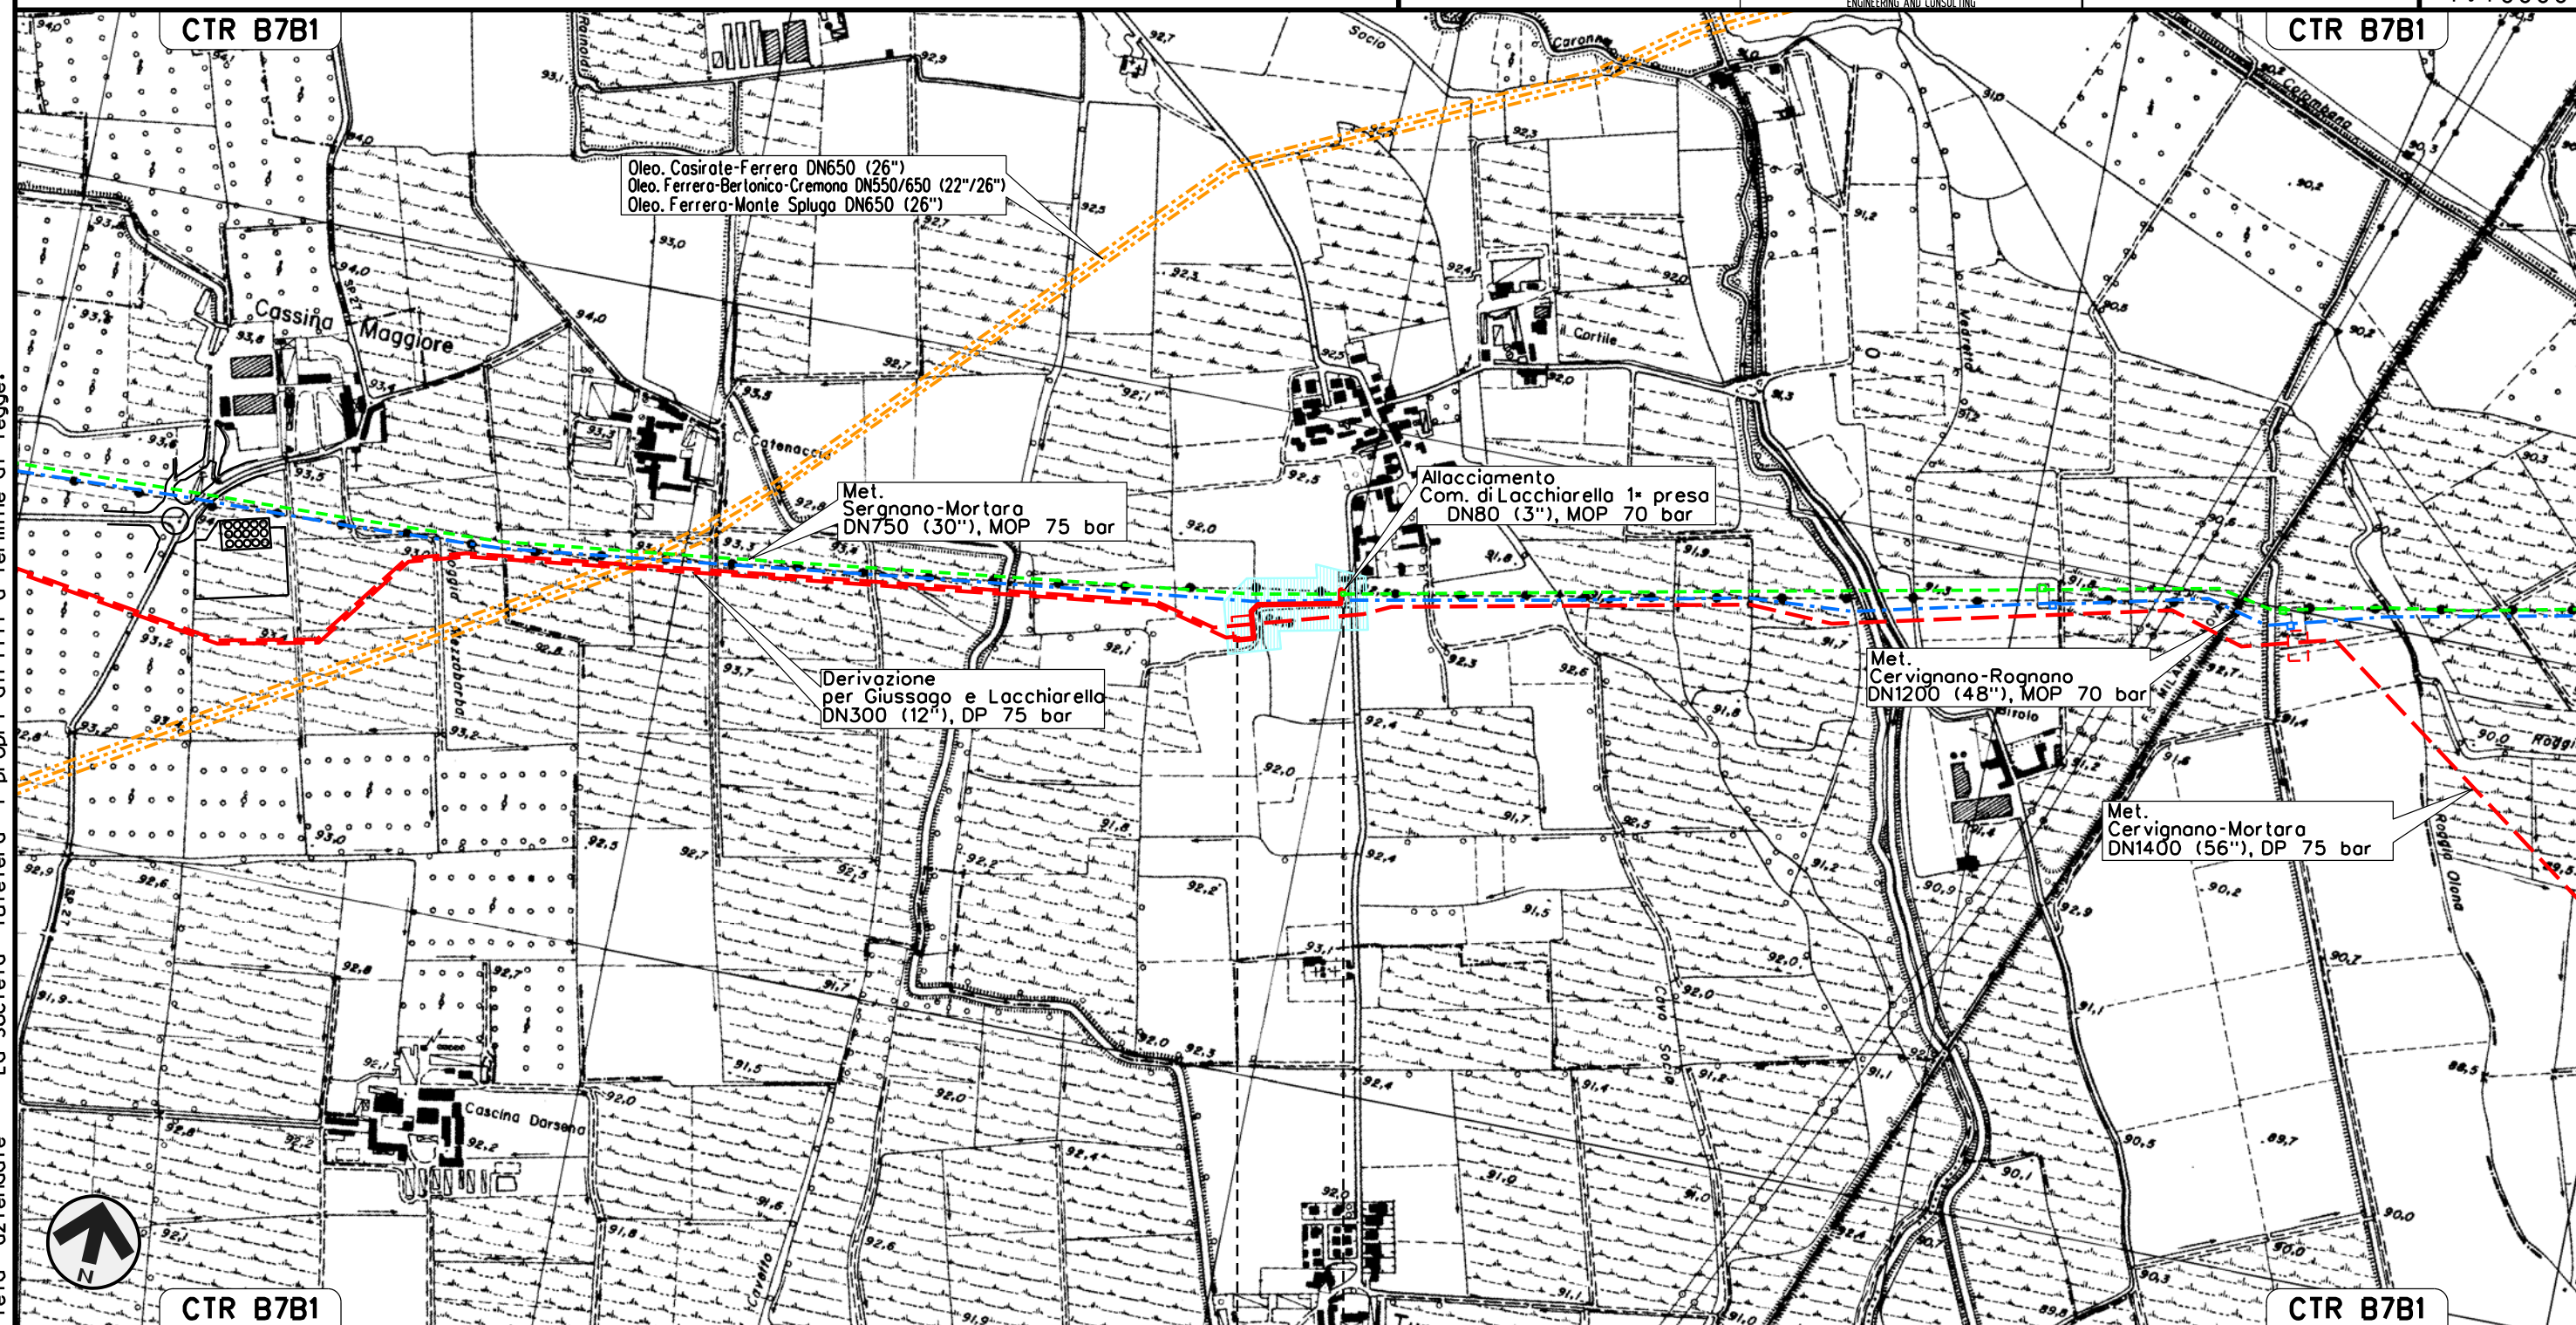
$$0 + 000 \quad 0 + 240$$

- LACCHIARELLA
- MILANO

Il presente disegno e' di proprieta' aziendale - La Societa' tutelera' i propri diritti a termine di legge.


Deriv. per Giussago e Lacchiarella
DN 300 (12"), DP 75 bar

CARTA VISIBILITA' DEI SUOLI

00	14-06-12	EMISSIONE	AGUZZI	CAPRIOTTI	MONTONI	Foglio
INDICE	DATA	REVISIONI	ELABORATO	VERIFICATO	APPROVATO	14
Dis. J01811-ENV-DW-200-0003			di 32			Scala
Comm. NR/11030			1:10000			



SNAM RETE GAS

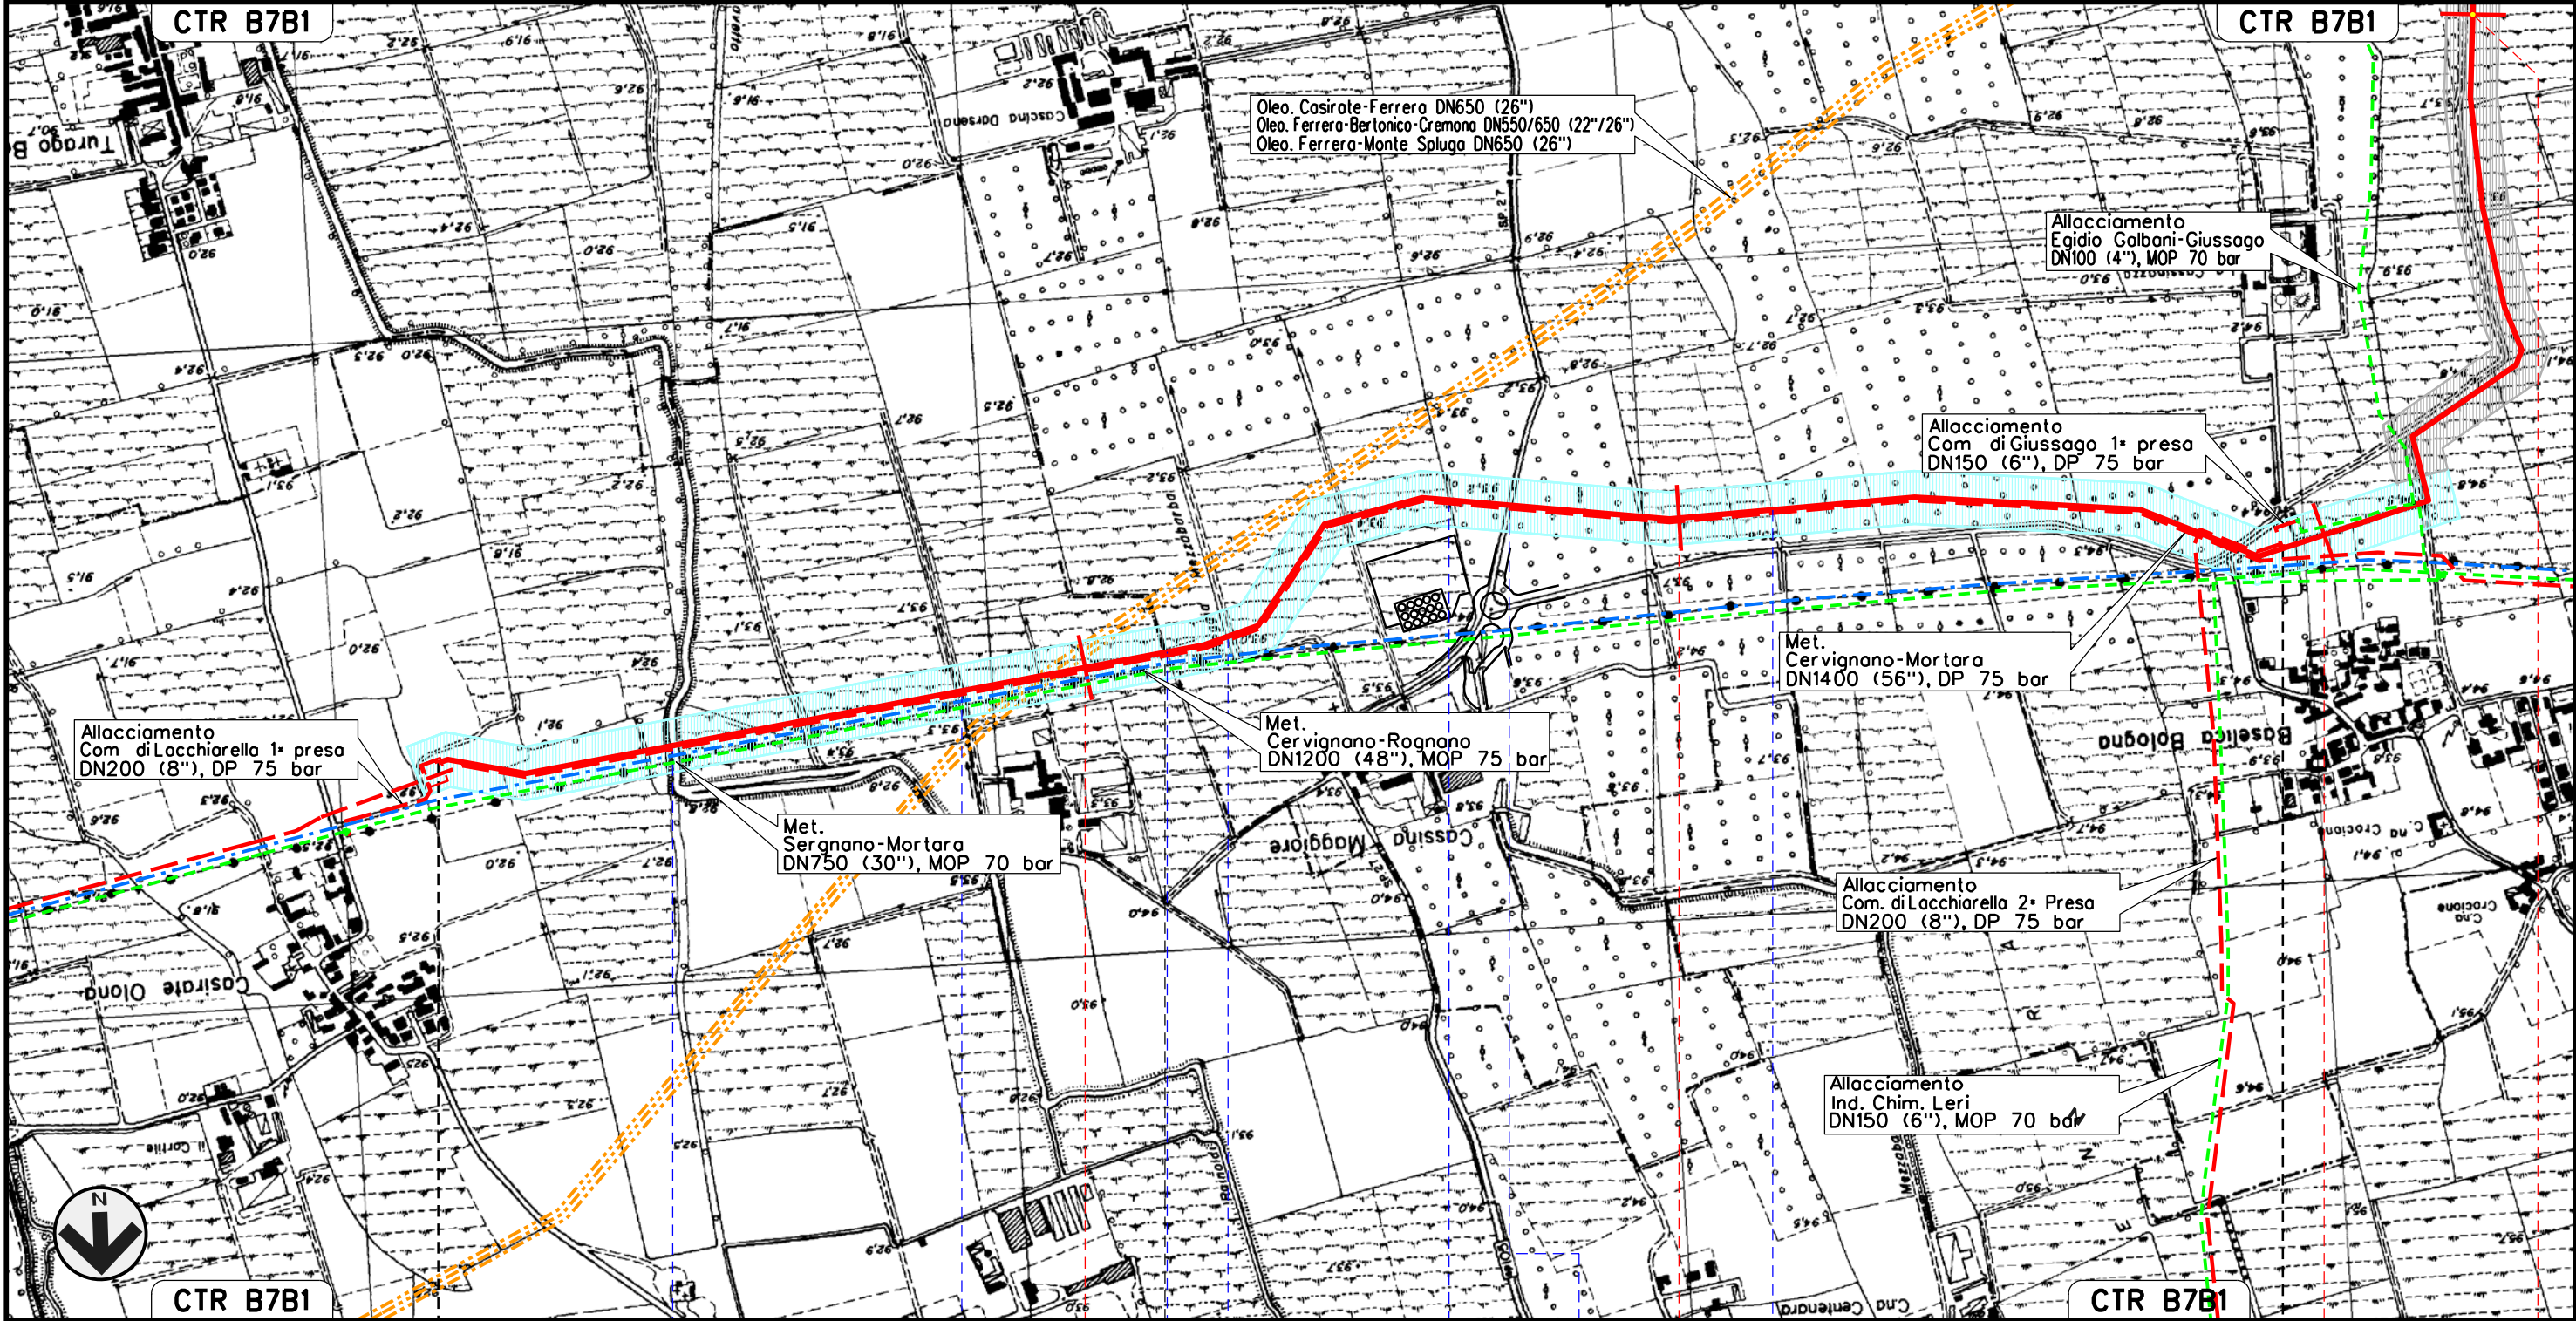

0+000

LACCHIARELLA
MILANO

GIUSSAGO
PAVIA

Cava Marozzi Rainoldi Roggio Mezzabarba Cava Mezzabarba Roggio di Pila di Cascina Maggiore Roggio S.P. n.27 Roggio


P.I.D.I.N.2 km 2+935

Il presente disegno e' di proprieta' aziendale - La Societa' tutelera' i propri diritti a termine di legge.

Deriv. per Giussago e Lacchiarella
DN 300 (12"), DP 75 bar

CARTA VISIBILITA' DEI SUOLI

00	14-06-12	EMISSIONE	AGUZZI	CAPRIOTTI	MONTONI	Foglio
INDICE	DATA	REVISIONI	ELABORATO	VERIFICATO	APPROVATO	15
SNAM RETE GAS		Enereco		Dis. J01811-ENV-DW-200-0003	di 32	Scala 1:10000
				Comm. NR/11030		

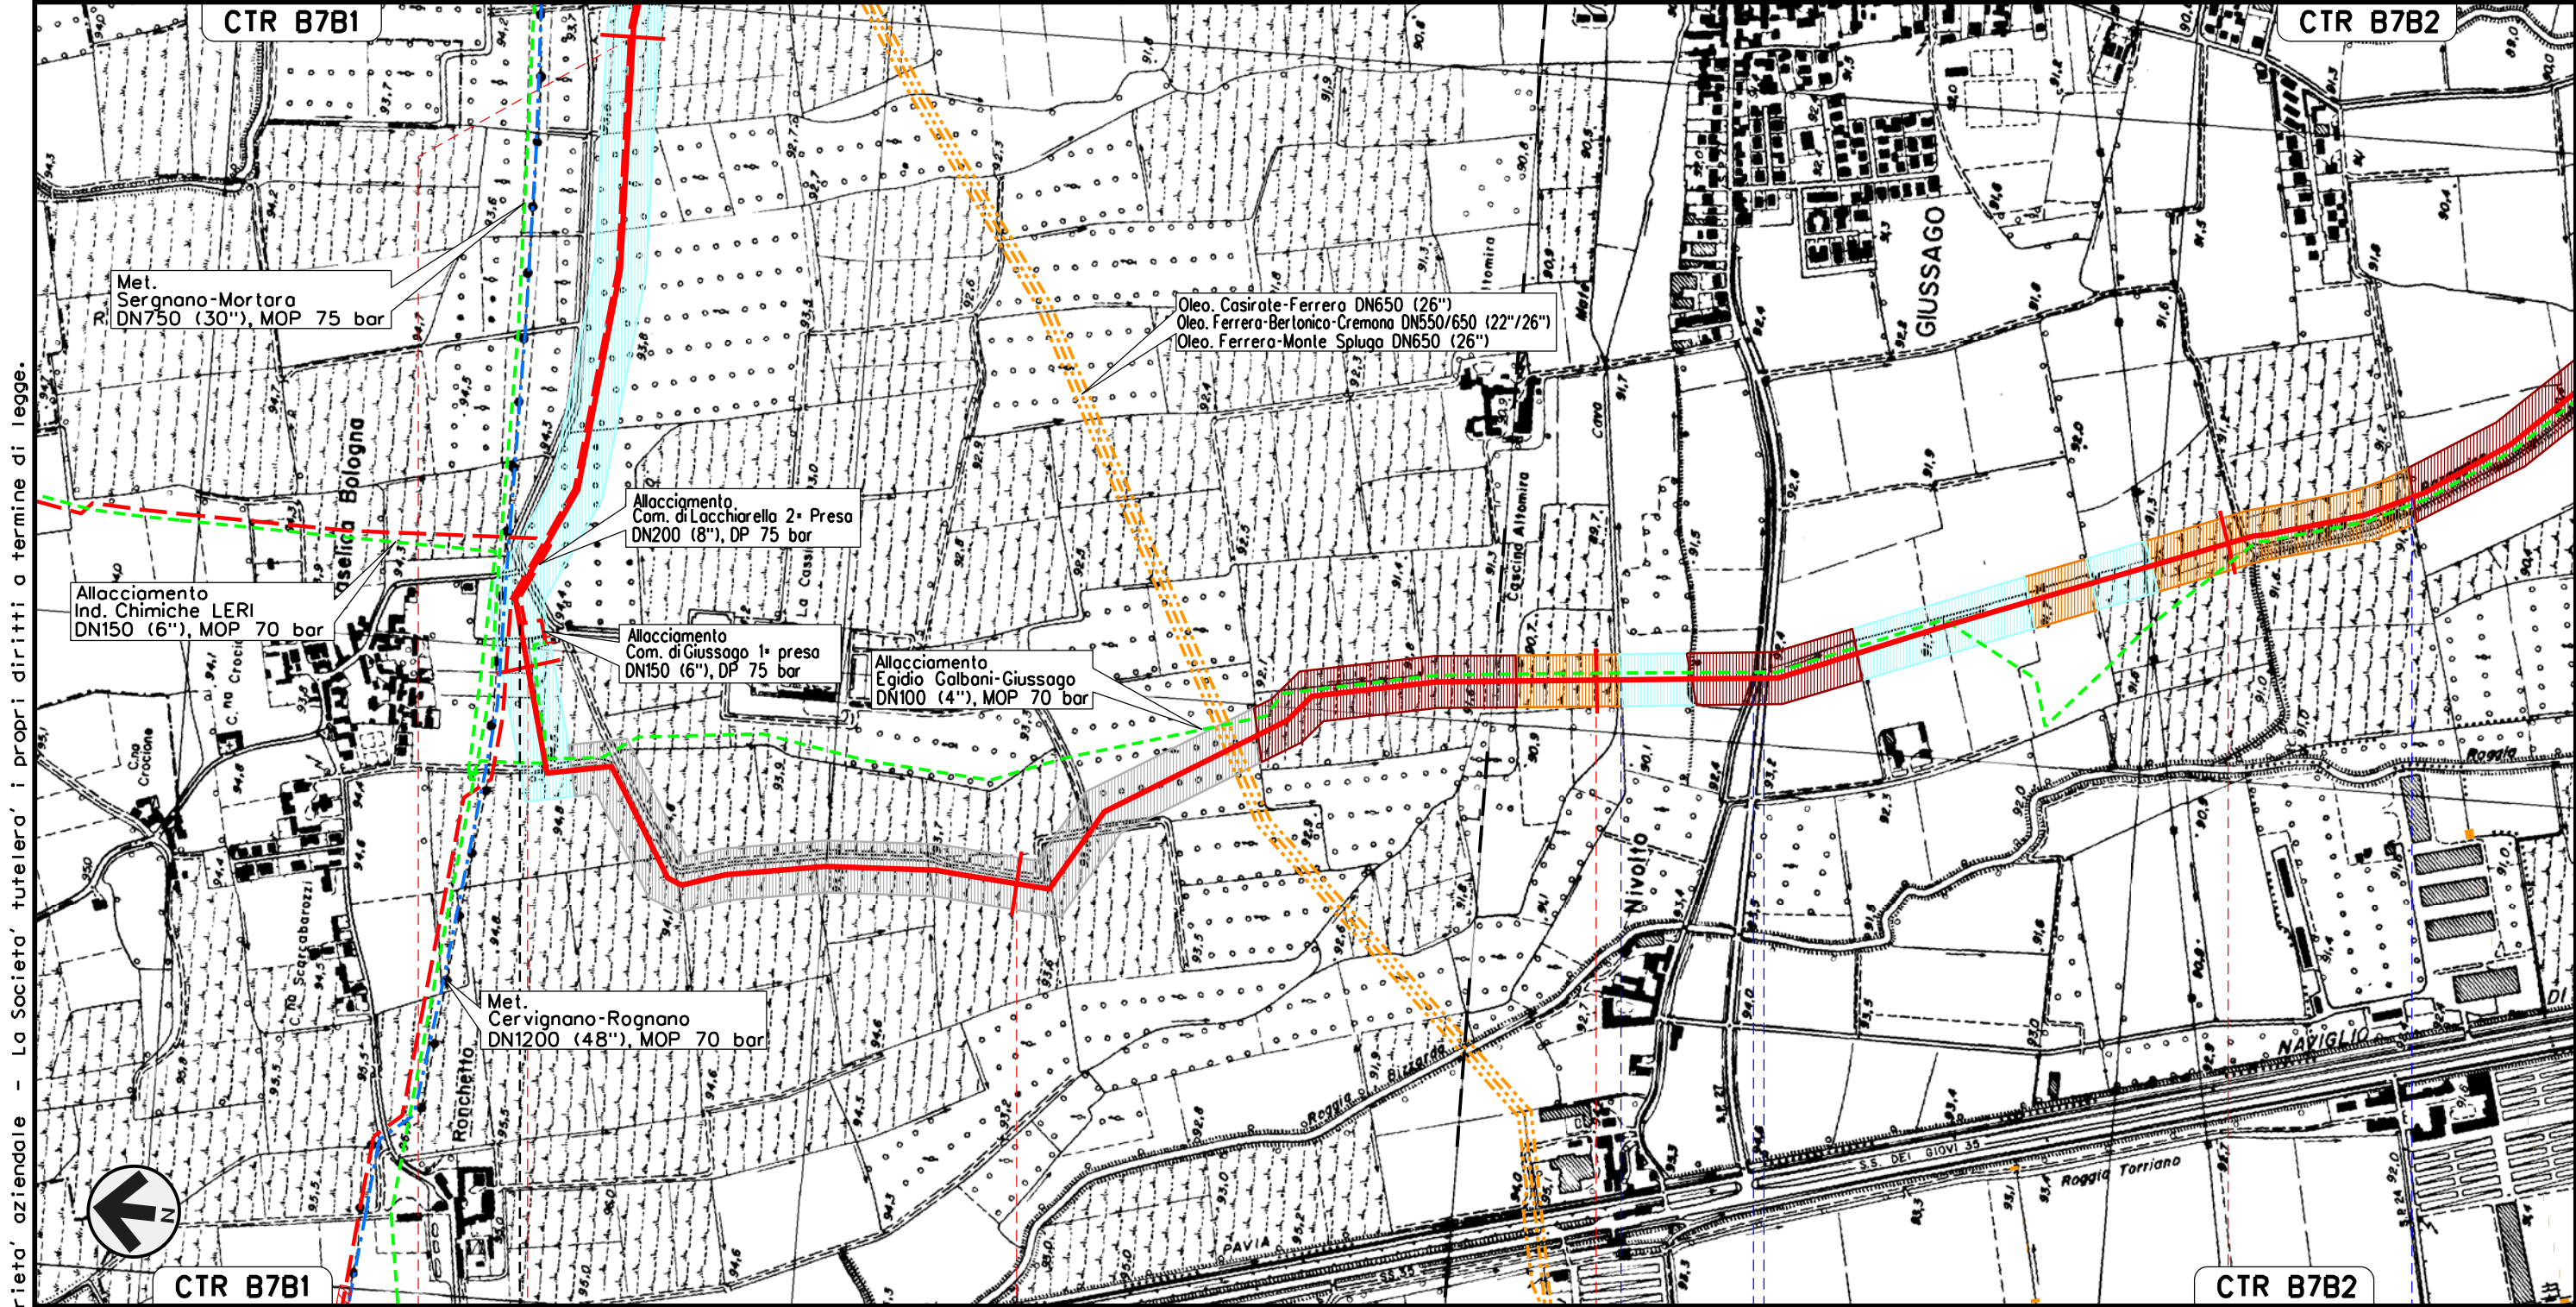


Il presente disegno e' di proprieta' aziendale - La Societa' tutelera' i propri diritti a termine di legge.

Deriv. per Giussago e Lacchiarella
DN 300 (12"), DP 75 bar

CARTA VISIBILITA' DEI SUOLI

00	14-06-12	EMISSIONE	AGUZZI	CAPRIOTTI	MONTONI	Foglio
INDICE	DATA	R E V I S I O N I	ELABORATO	VERIFICATO	APPROVATO	16
SNAM RETE GAS		Enereco ENGINEERING AND CONSULTING		Dis. J01811-ENV-DW-200-0003	di 32	Scala 1:10000
				Comm. NR/11030		

Il presente disegno e' di proprieta' aziendale - La Societa' tutelera' i propri diritti a termine di legge.

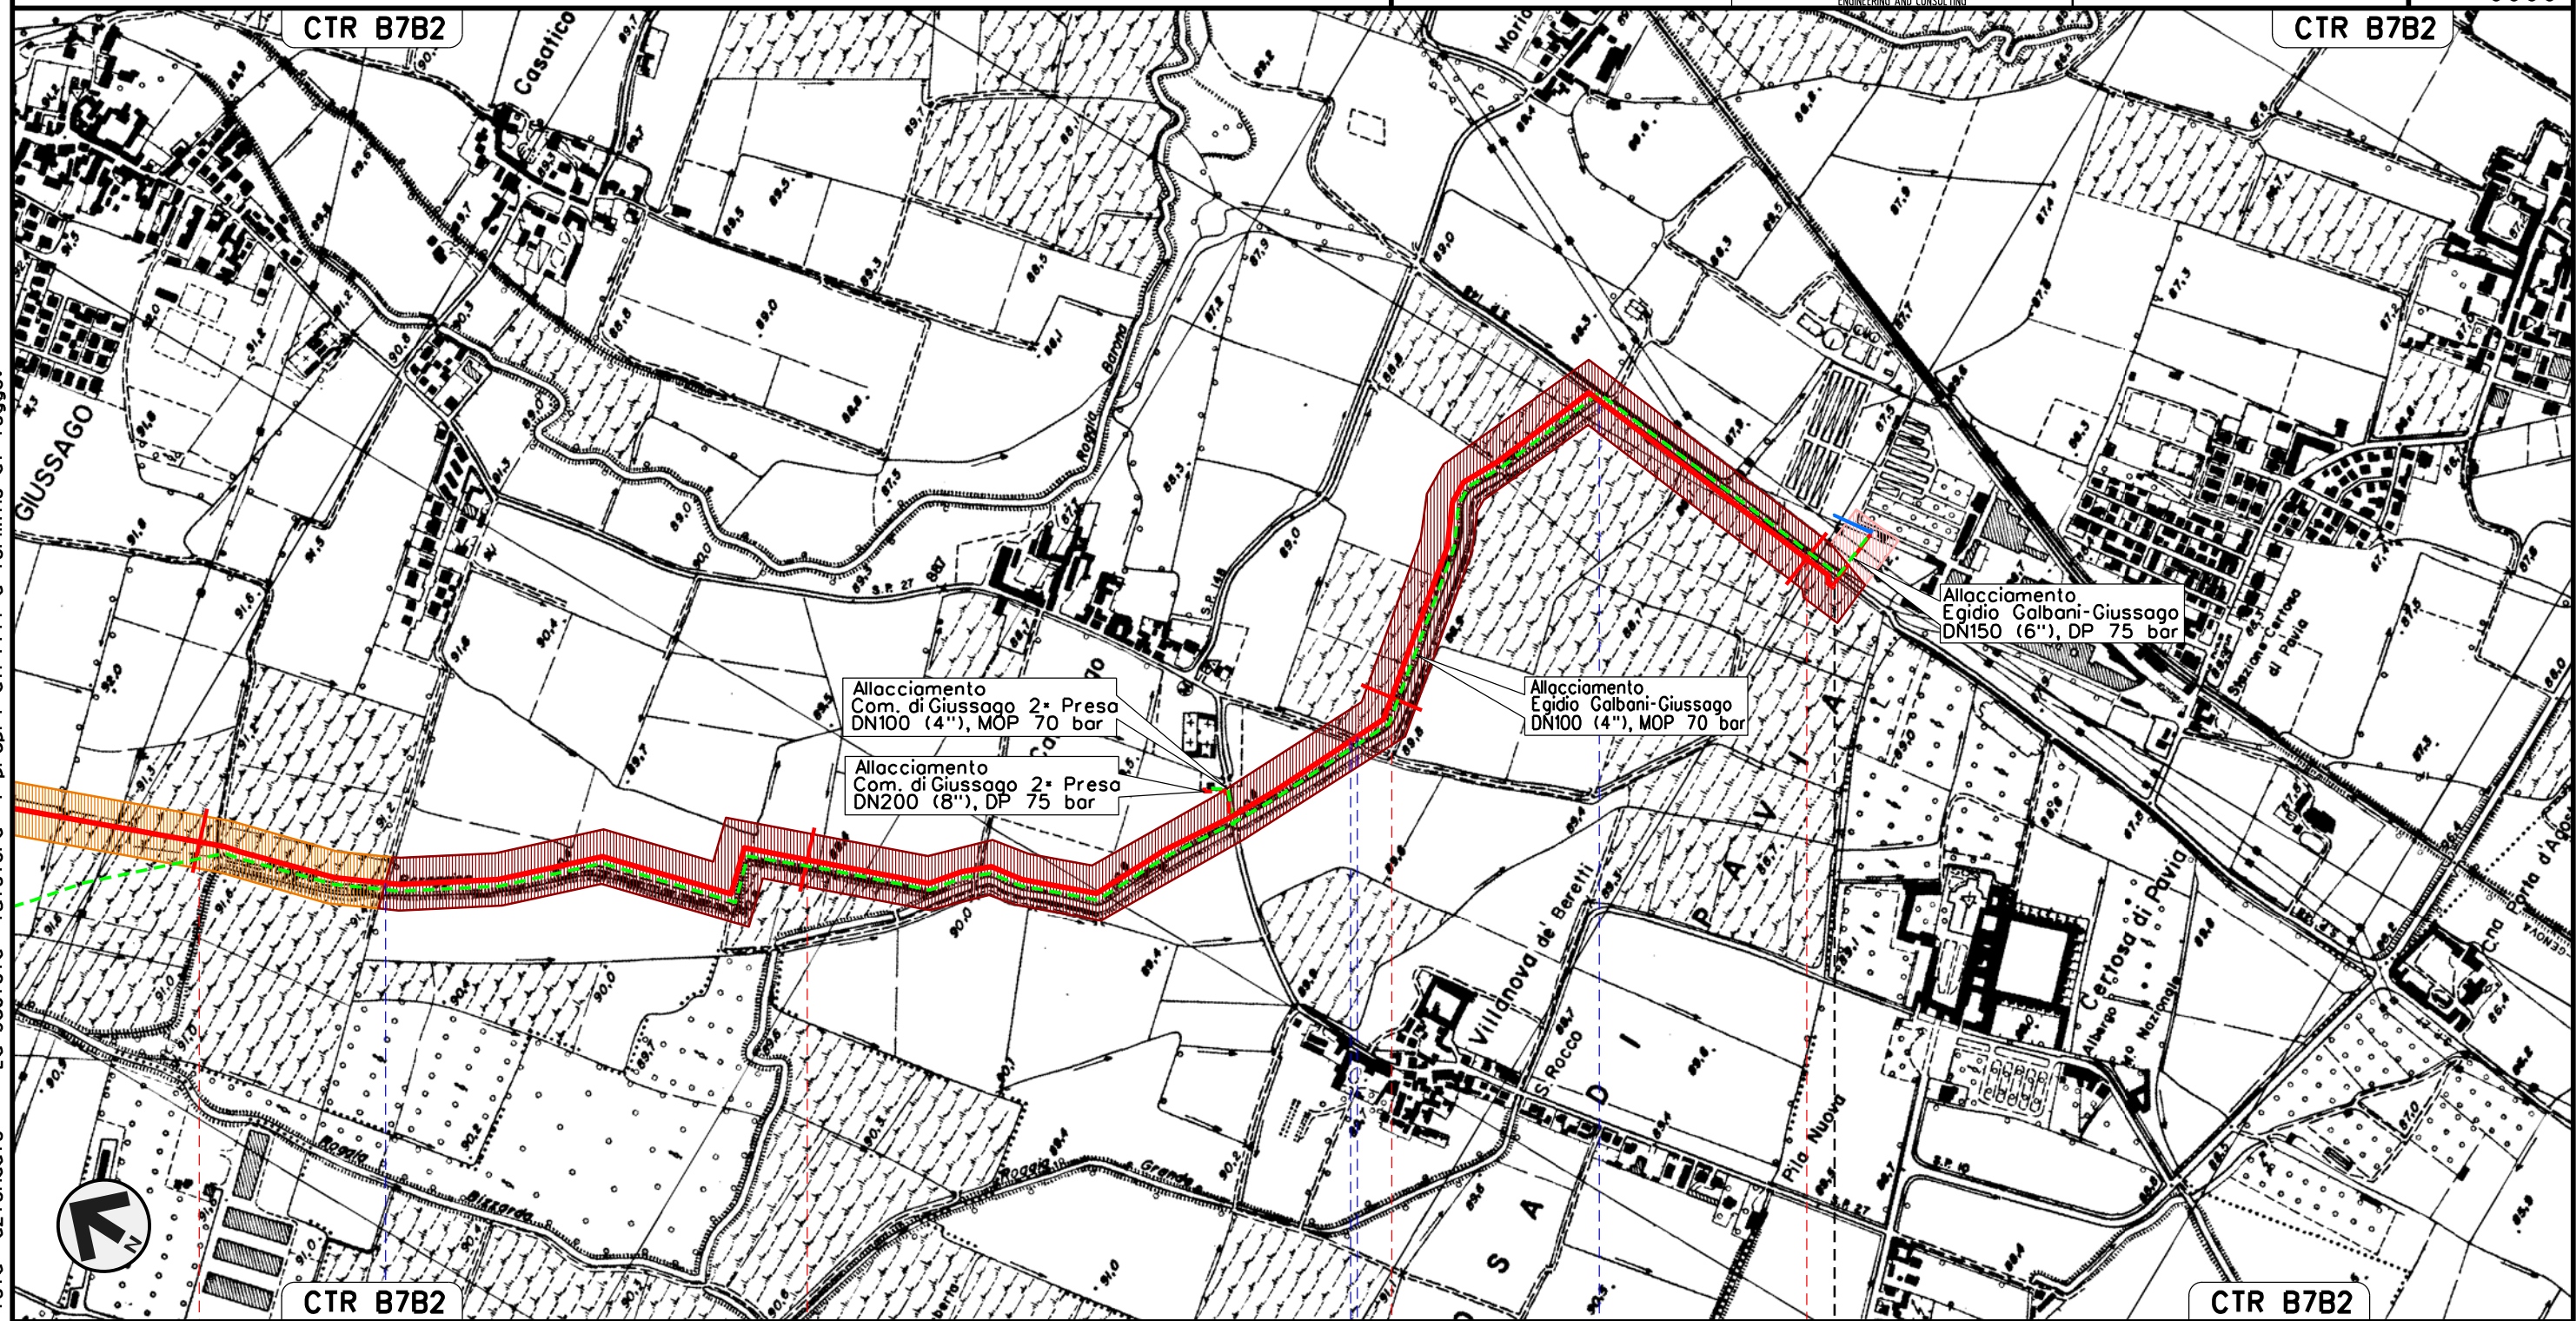

6 7 8 9 9+070

GIUSSAGO
PAVIA

Roggio

Roggio

Roggio
Bizzardo

P.I.D.I. N.3 km 9+070 con discoggio


Allacciamento Comune di Giussago 1* Presa
DN 150 (6"), DP 75 bar

CARTA VISIBILITA' DEI SUOLI

00	14-06-12	EMISSIONE	AGUZZI	CAPRIOTTI	MONTONI	Foglio
INDICE	DATA	REVISIONI	ELABORATO	VERIFICATO	APPROVATO	17
			Dis.	J01811-ENV-DW-200-0002		di 32
			Comm.	NR/11030		Scala 1:10000



SNAM RETE GAS

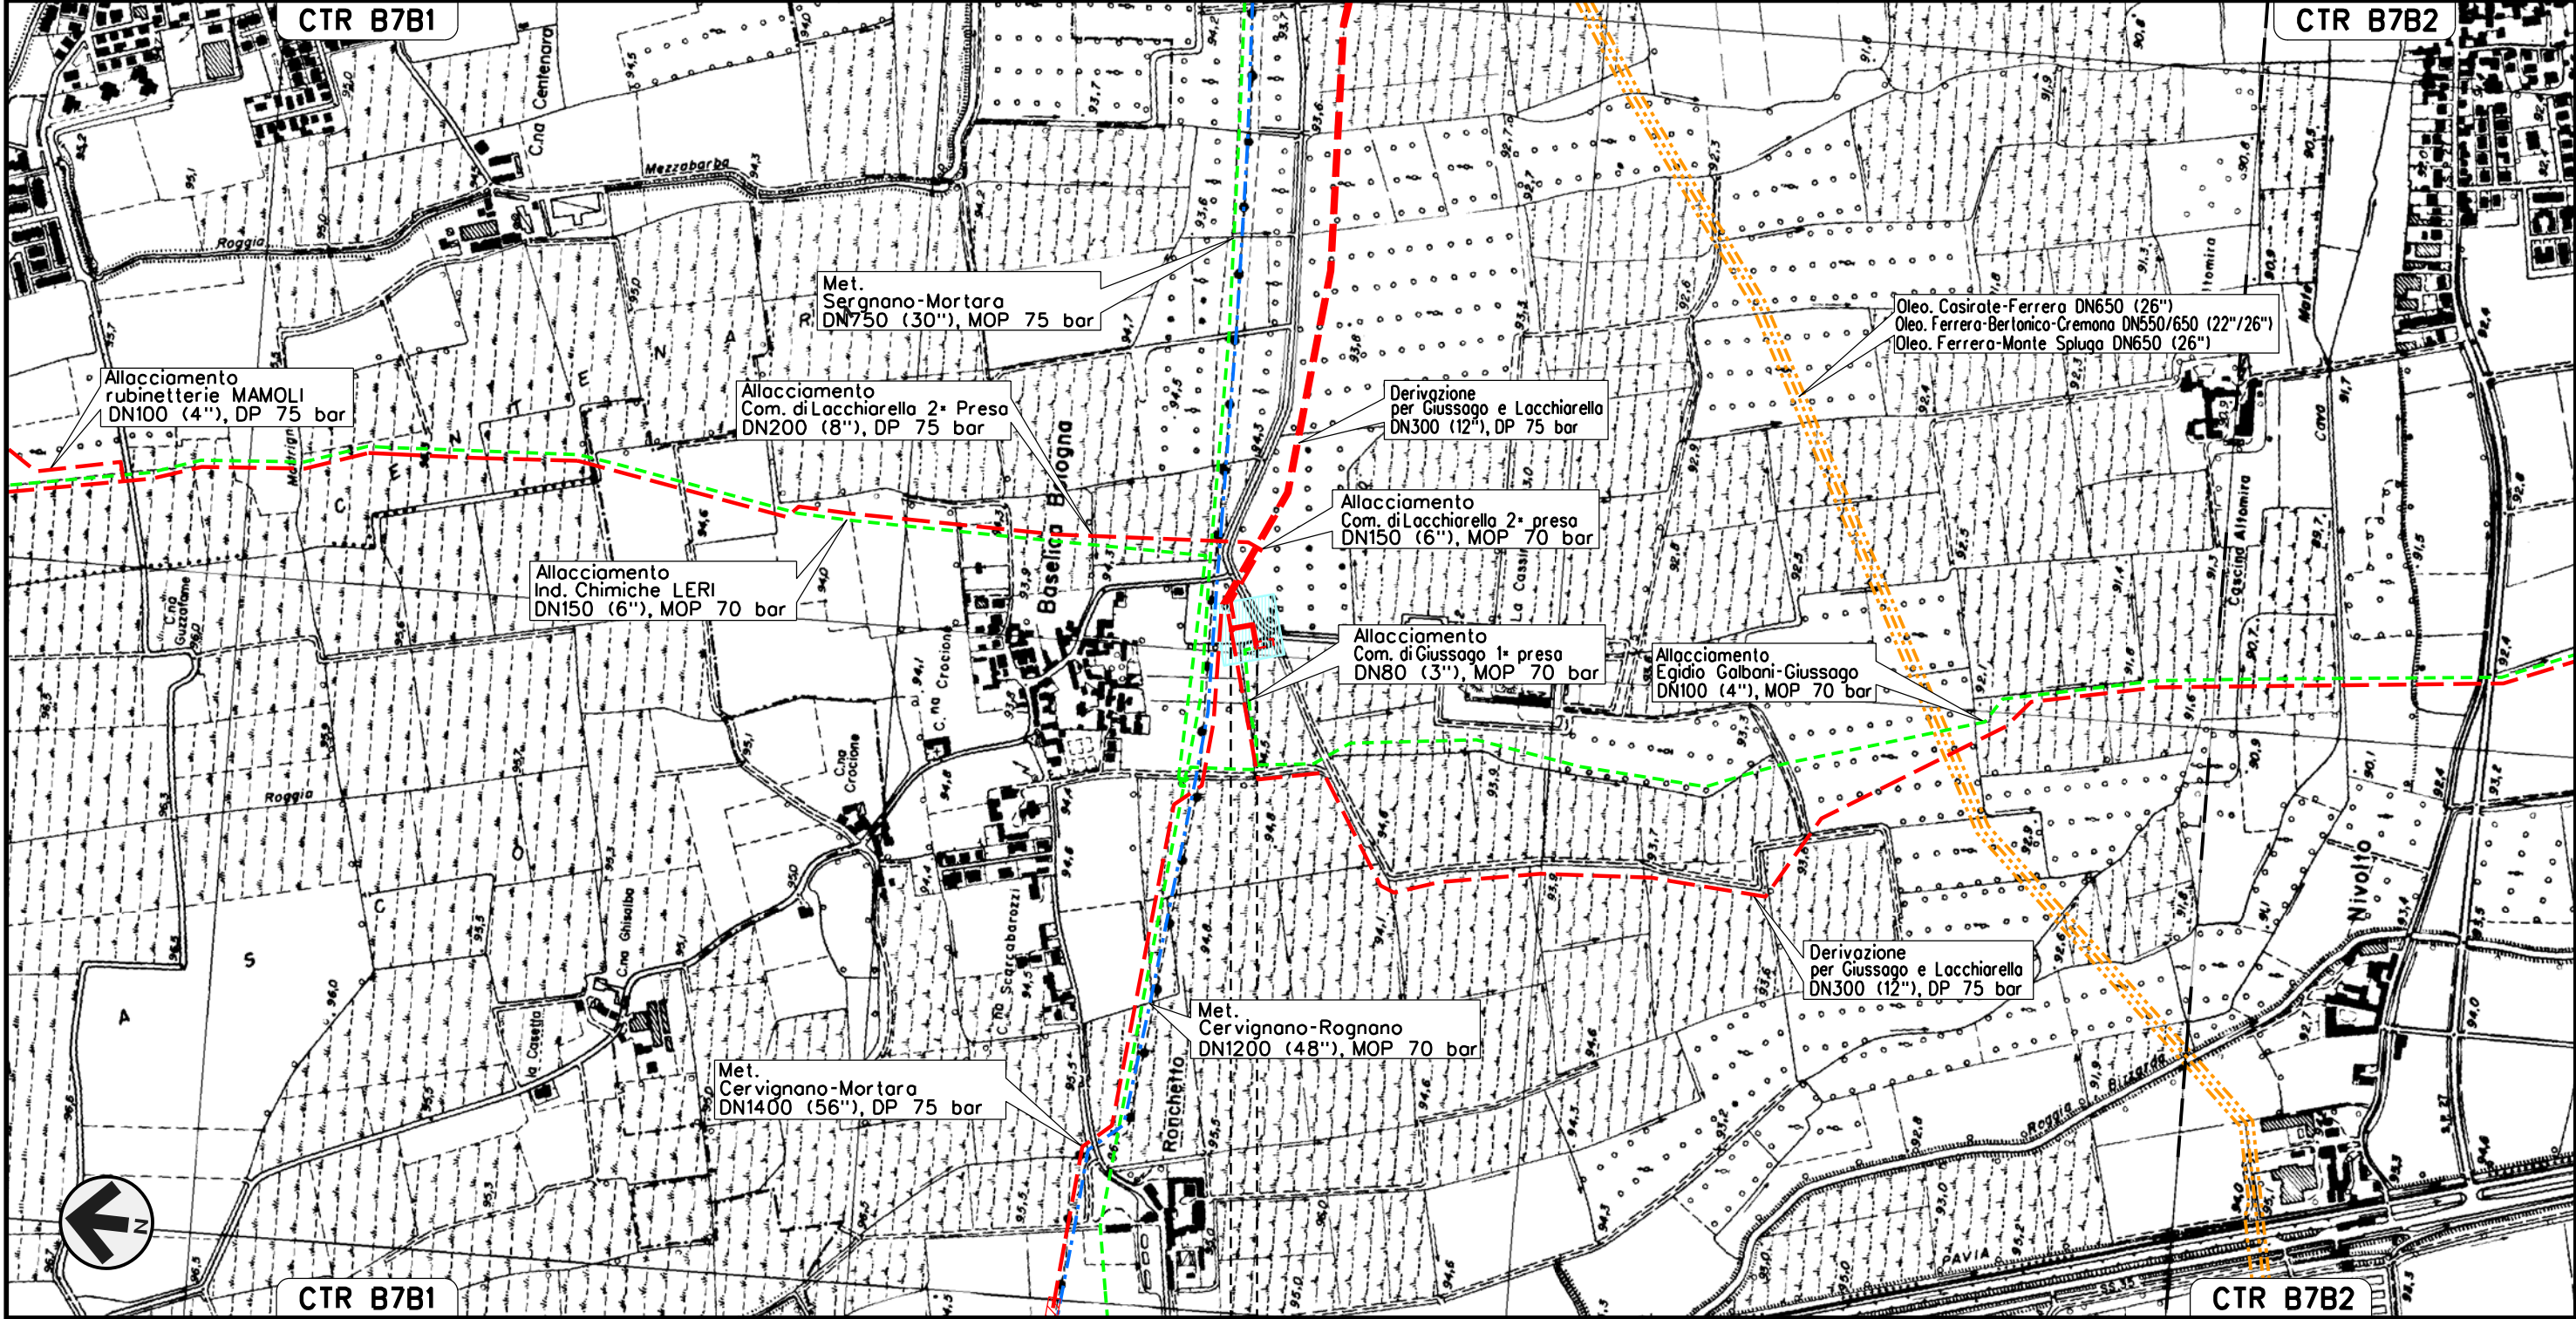

0 + 000 0 + 070

- GIUSSAGO
- PAVIA

Il presente disegno e' di proprieta' aziendale - La Societa' tutelera' i propri diritti a termine di legge.

Il presente disegno e' di proprieta' aziendale - La Societa' tutelera' i propri diritti a termine di legge.

Allacciamento Comune di Giussago 2* presa
DN 200 (8"), DP 75 bar

CARTA VISIBILITA' DEI SUOLI

00	14-06-12	EMISSIONE	AGUZZI	CAPRIOTTI	MONTONI	Foglio
INDICE	DATA	REVISIONI	ELABORATO	VERIFICATO	APPROVATO	18
SNAM RETE GAS		Enereco ENGINEERING AND CONSULTING		Dis. J01811-ENV-DW-200-0003	di 32	Scala 1:10000
				Comm. NR/11030		



0+000 0+080

GIUSSAGO

PAVIA



P.I.D.A. N.1km 0+010

Il presente disegno e' di proprieta' aziendale - La Societa' tutelera' i propri diritti a termine di legge.

Allacciamento Egidio Galbani-Giussago
DN 150 (6"), DP 75 bar

CARTA VISIBILITA' DEI SUOLI

00	14-06-12	EMISSIONE	AGUZZI	CAPRIOTTI	MONTONI	Foglio
INDICE	DATA	REVISIONI	ELABORATO	VERIFICATO	APPROVATO	19
SNAM RETE GAS		Enereco ENGINEERING AND CONSULTING		Dis. J01811-ENV-DW-200-0003	di 32	Scala 1:10000
				Comm. NR/11030		

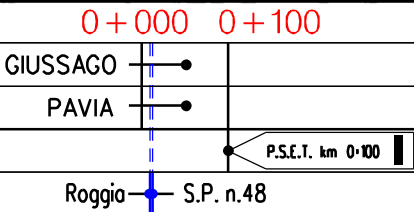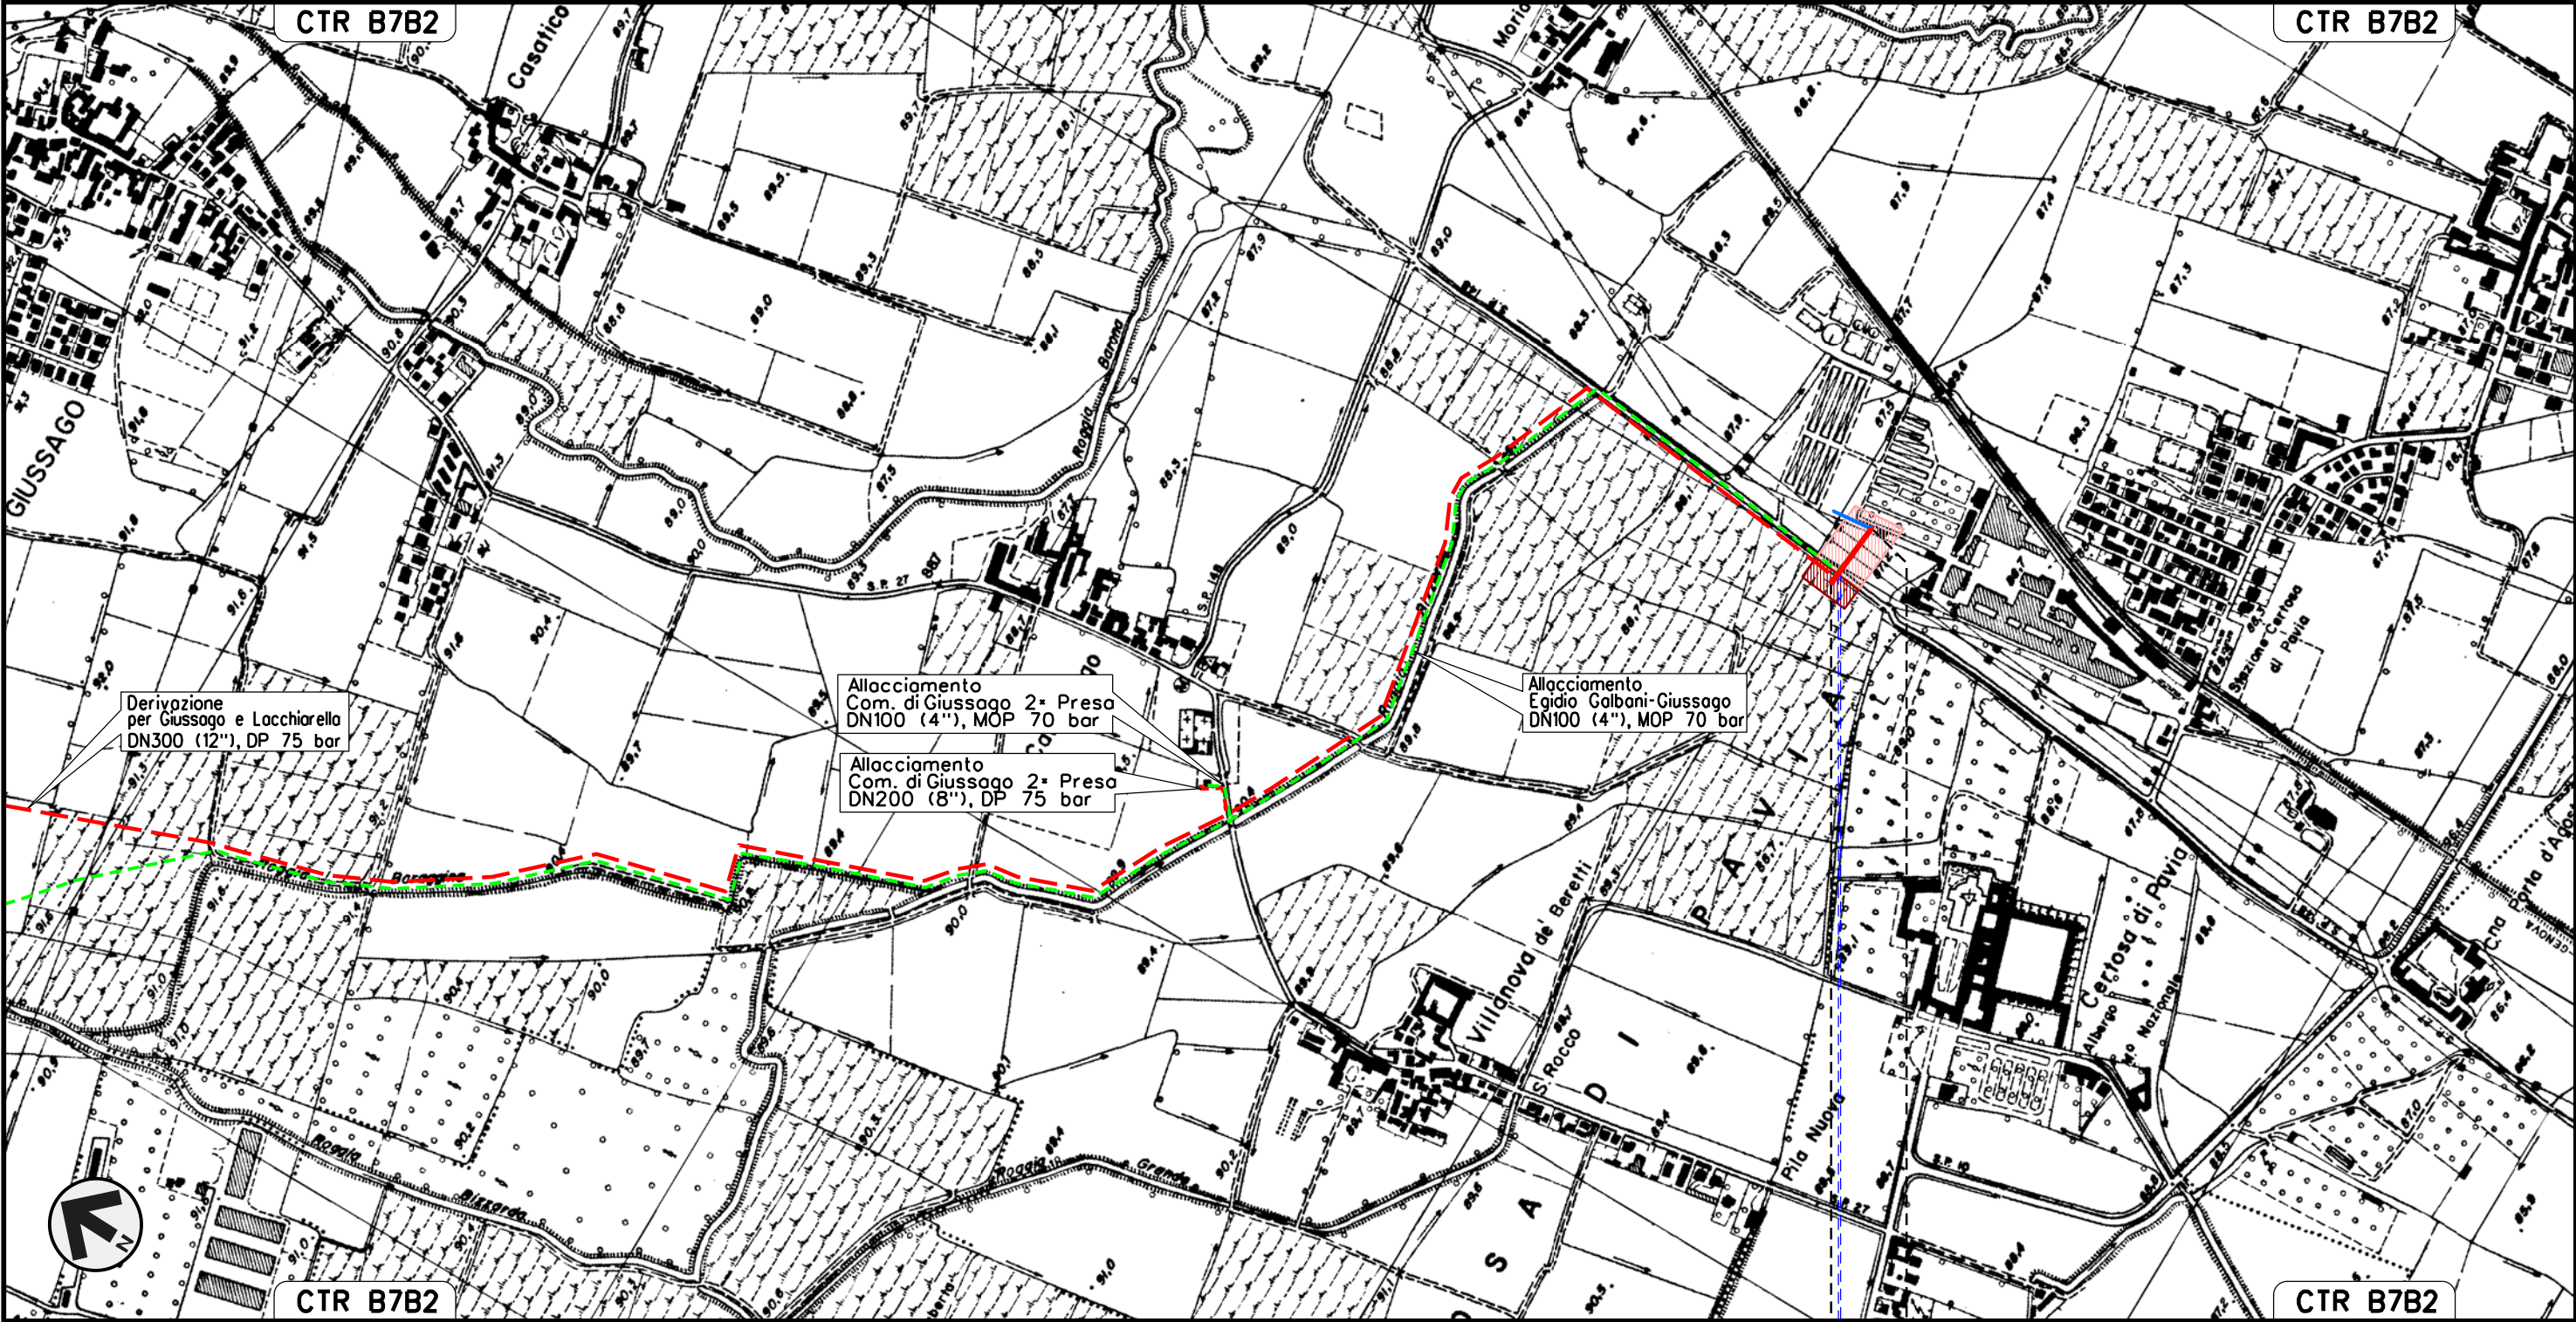

Allacciamento Comune di Lacchiarella 2* presa
DN 200 (8"), DP 75 bar

CARTA VISIBILITA' DEI SUOLI

00	14-06-12	EMISSIONE	AGUZZI	CAPRIOTTI	MONTONI	Foglio
INDICE	DATA	REVISIONI	ELABORATO	VERIFICATO	APPROVATO	20
Dis. J01811-ENV-DW-200-0003			di 32			Scala
Comm. NR/11030			1:10000			





SNAM RETE GAS



Dis. J01811-ENV-DW-200-0003
Comm. NR/11030

Il presente disegno e' di proprieta' aziendale - La Societa' tutelera' i propri diritti a termine di legge.

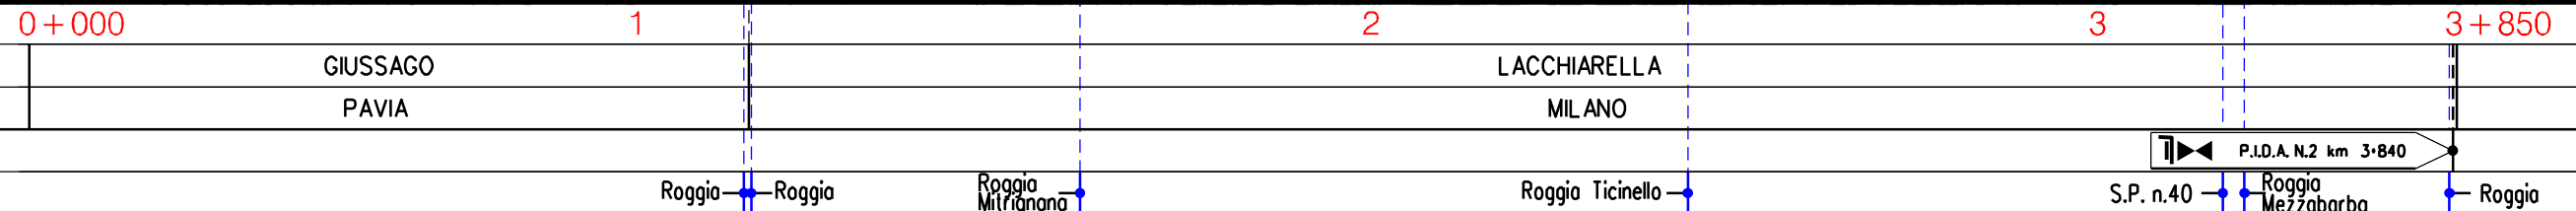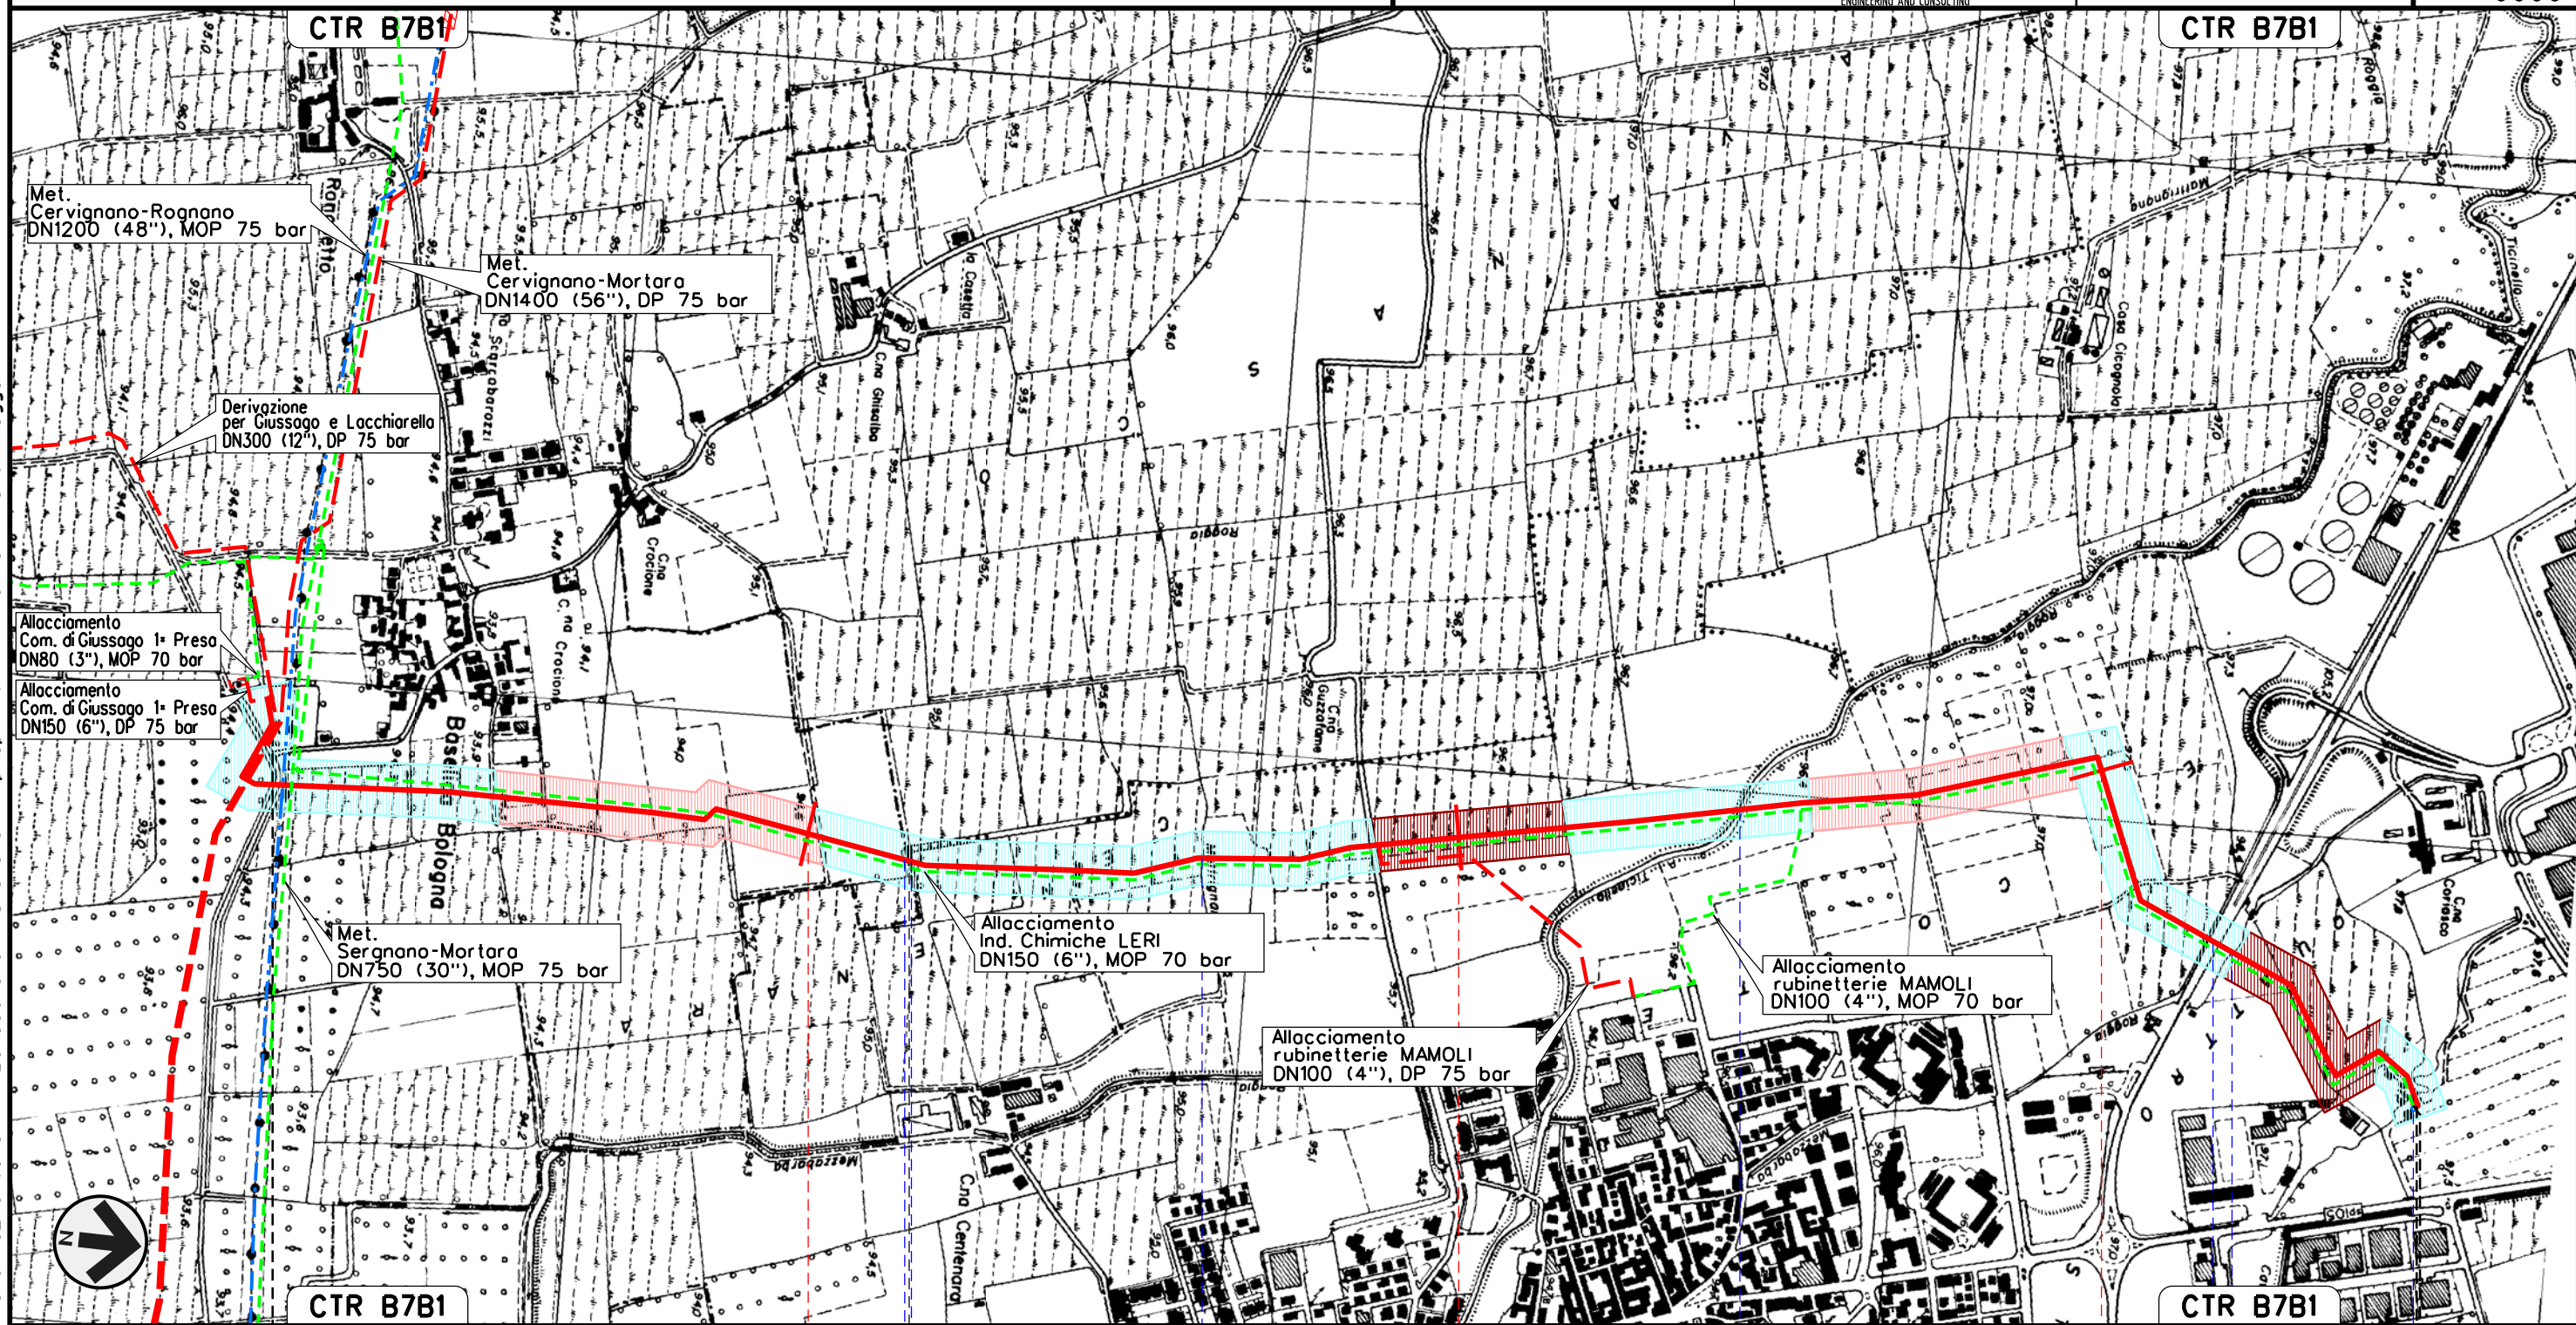


Il presente disegno e' di proprieta' aziendale - La Societa' tutelera' i propri diritti a termine di legge.

Allacciamento Rubinetterie MAMOLI
DN 100 (4"), DP 75 bar

CARTA VISIBILITA' DEI SUOLI

00	14-06-12	EMISSIONE	AGUZZI	CAPRIOTTI	MONTONI	Foglio
INDICE	DATA	REVISIONI	ELABORATO	VERIFICATO	APPROVATO	21
SNAM RETE GAS			Dis. J01811-ENV-DW-200-0003			di 32
Enereco ENGINEERING AND CONSULTING			Comm. NR/11030			Scala 1:10000

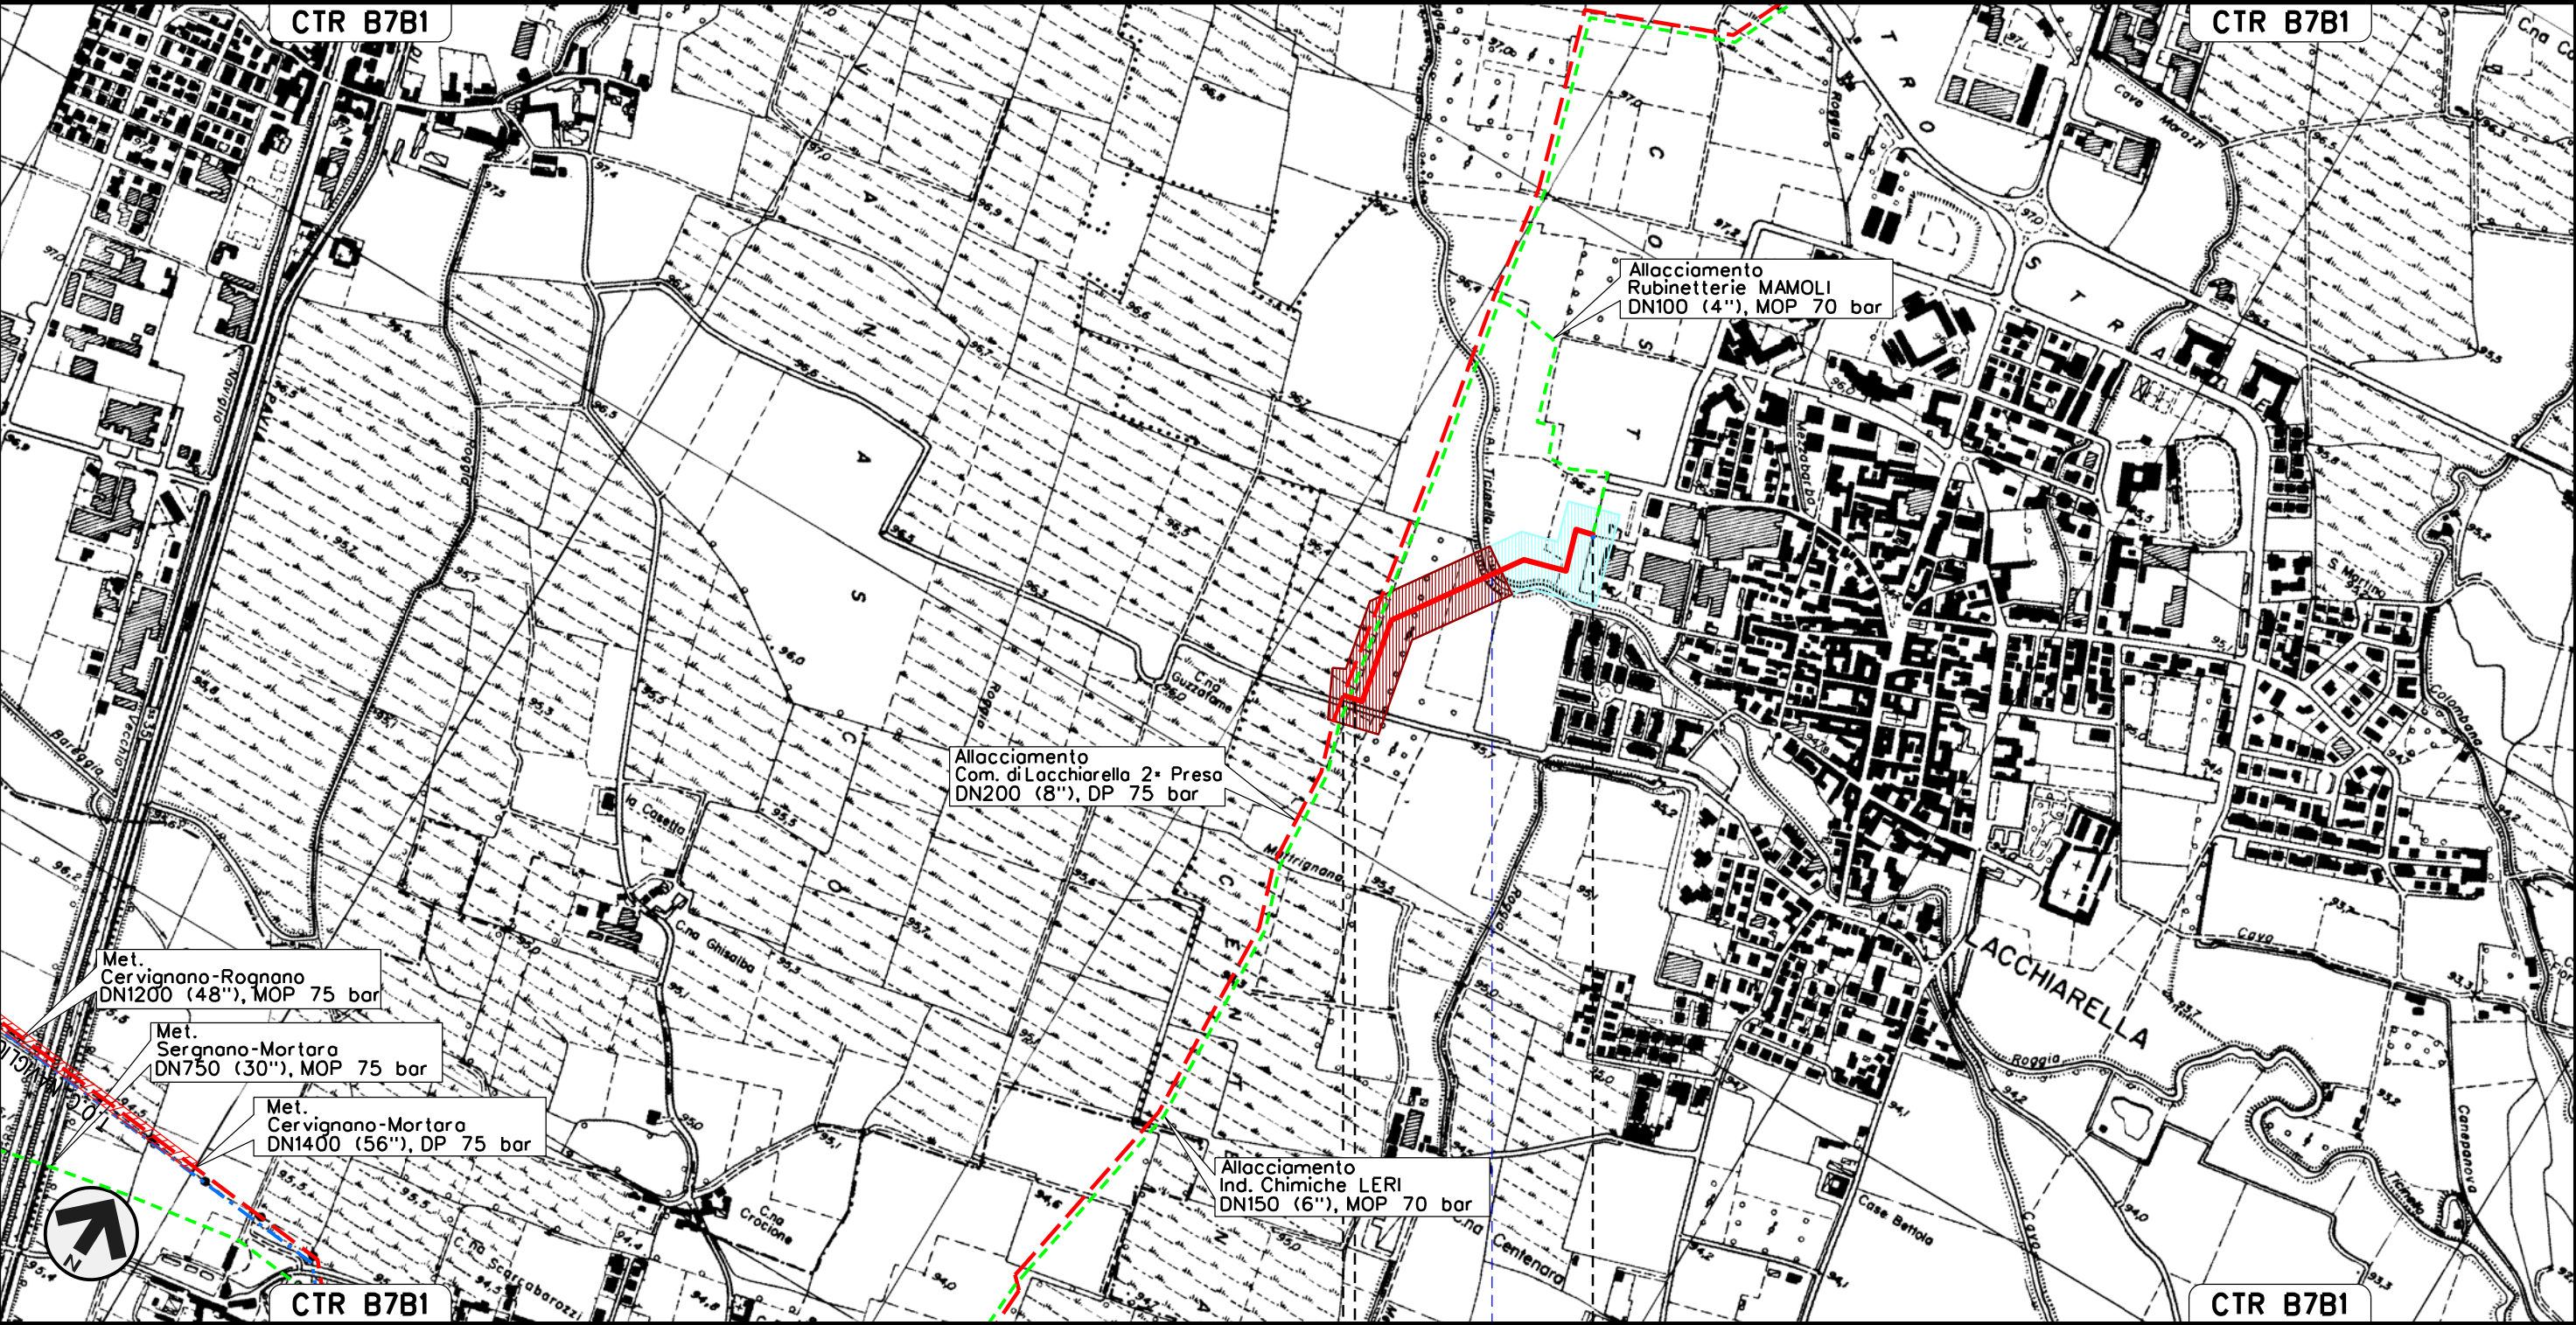

0 + 000 0 + 535

LACCHIARELLA
MILANO

P.I.O.S. N.1 km 0+000

Roggia Ticinello

Variante al Met. Rognano-Cusago
(per inserimento PIDI Ricoll. All.to Com. di Rosate)
DN 500 (20"), DP 75 bar

00

14-06-12

EMISSIONE

AGUZZI

CAPRIOTTI

MONTONI

Foglio

22

di 32

Scala

1:10000

INDICE

DATA

R E V I S I O N I

ELABORATO

VERIFICATO

APPROVATO



SNAM RETE GAS



Dis.

J01811-ENV-DW-200-0003

Comm.

NR/11030

CARTA VISIBILITA' DEI SUOLI

CTR B7A1

CTR B7A1

Met.
Cervignano-Mortara
DN1400 (56"), DP 75 bar

Met.
Sergnano-Mortara
DN750 (30"), MOP 75 bar

Met.
Cervignano-Rognano
DN1200 (48"), MOP 75 bar

Met.
Rognano-Cusago-Rho
DN750 (30"), MOP 75 bar

Met.
Rognano-Cusago
DN500 (20"), MOP 64 bar

Variante Ricoll. Allacciamento
Comune di Rosate
DN 200 (8"), DP 75 bar

VERNATE

CTR B7A1

CTR B7A1

0+000 0+045

VERNATE

MILANO

P.I.D.I. N.1 km 0+020

Il presente disegno e' di proprieta' aziendale - La Societa' tutelera' i propri diritti a termine di legge.



Enercon
ENGINEERING AND CONSULTING

Comm.	NR/11030
-------	----------

Scala
1 : 10000

 $2 + 650$

Roggia — Roggia — Roggia — S.P. n. 163 — Roggia Mischia — Roggia Bergonza

Allacciamento Comune di Motta Visconti/Besate
DN 200 (8"), DP 75 bar

CARTA VISIBILITA' DEI SUOLI


00	14-06-12	EMISSIONE	AGUZZI	CAPRIOTTI	MONTONI	Foglio
INDICE	DATA	REVISIONI	ELABORATO	VERIFICATO	APPROVATO	24
			Dis.	J01811-ENV-DW-200-0003		di 32
			Comm.	NR/11030		Scala 1:10000



SNAM RETE GAS



Enereco
ENGINEERING AND CONSULTING

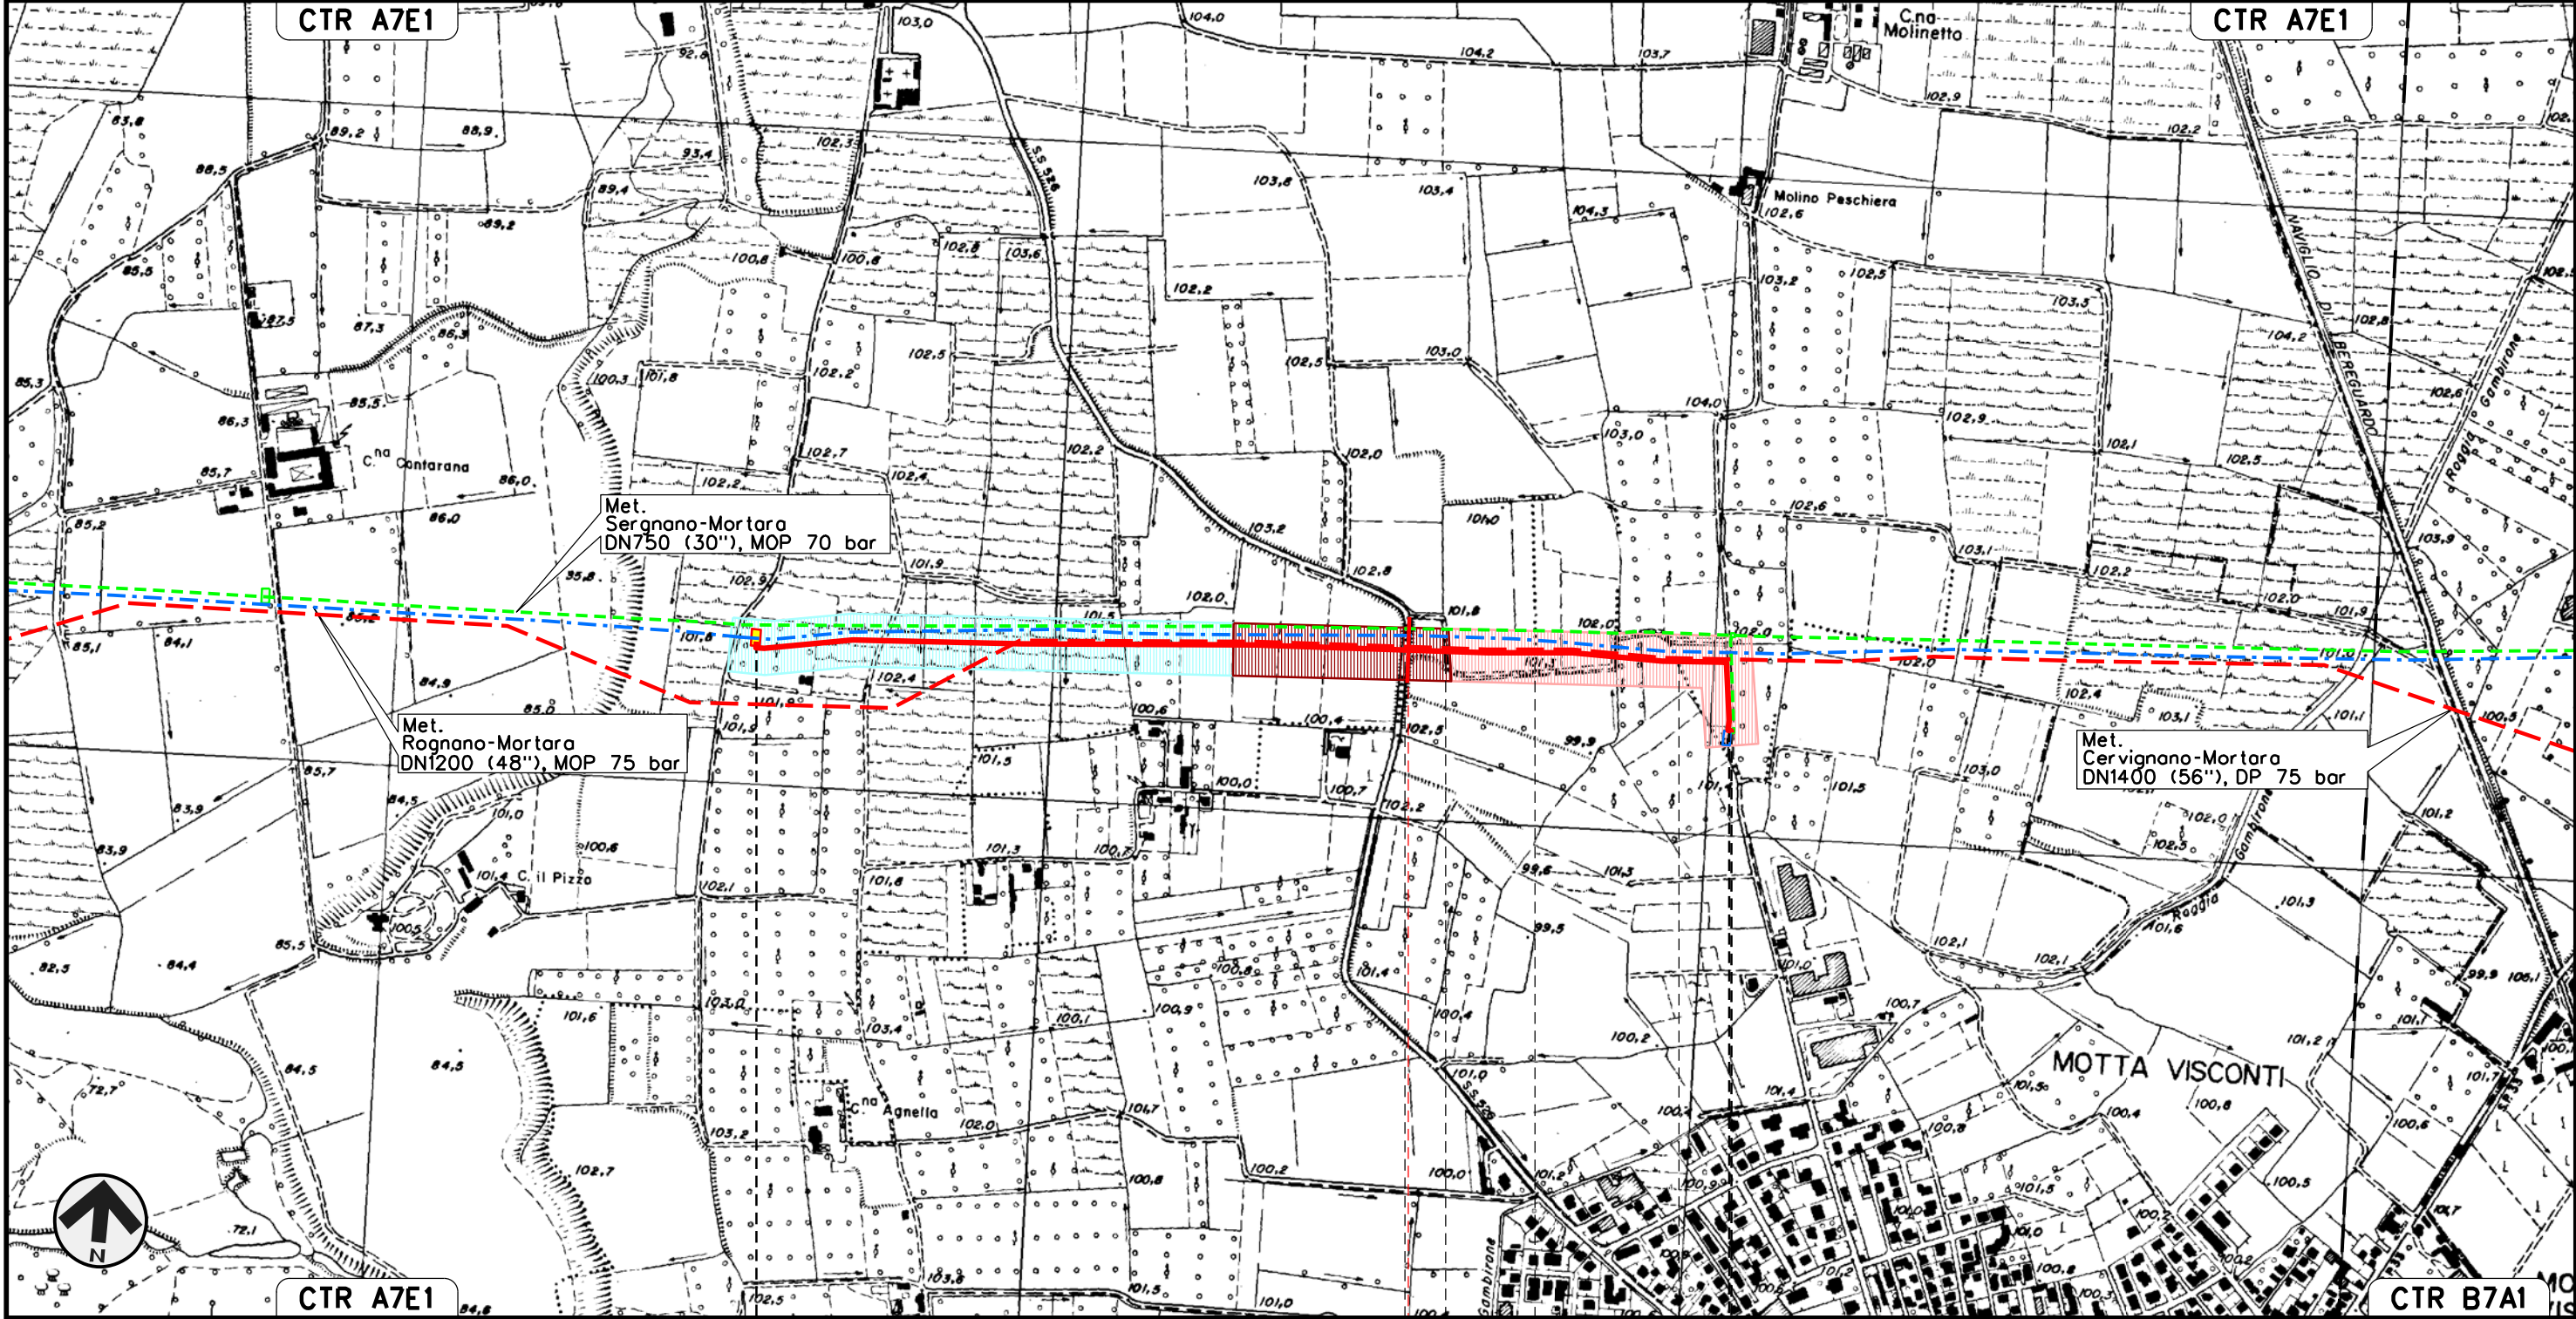

0+000	1	1+600
BESATE	MOTTA VISCONTI	BESATE
	MILANO	
P.I.D.I. n.1 km 0-000		P.I.D.A. N.2 km 1-595
	S.S. n.526	


Il presente disegno e' di proprieta' aziendale - La Societa' tutelera' i propri diritti a termine di legge.

								Foglio 25 di 32
00	14-06-12	EMISSIONE		AGUZZI	CAPRIOTTI	MONTONI		
INDICE	DATA	R E V I S I O N I		ELABORATO	VERIFICATO	APPROVATO		
 SNAM RETE GAS				Dis. J01811-ENV-DW-200-0003				
				Comm. NR/11030		Scala 1:10000		



Comm.	NR/11030	30
-------	----------	----

Foglio
25
di 32
scala
1:10000

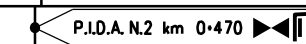



Allacciamento Comune di Borgo S. Siro
DN 200 (8"), DP 75 bar

CARTA VISIBILITA' DEI SUOLI

00	14-06-12	EMISSIONE	AGUZZI	CAPRIOTTI	MONTONI	Foglio
INDICE	DATA	REVISIONI	ELABORATO	VERIFICATO	APPROVATO	26
Dis. J01811-ENV-DW-200-0003			di 32			Scala
Comm. NR/11030			1:10000			




SNAM RETE GAS

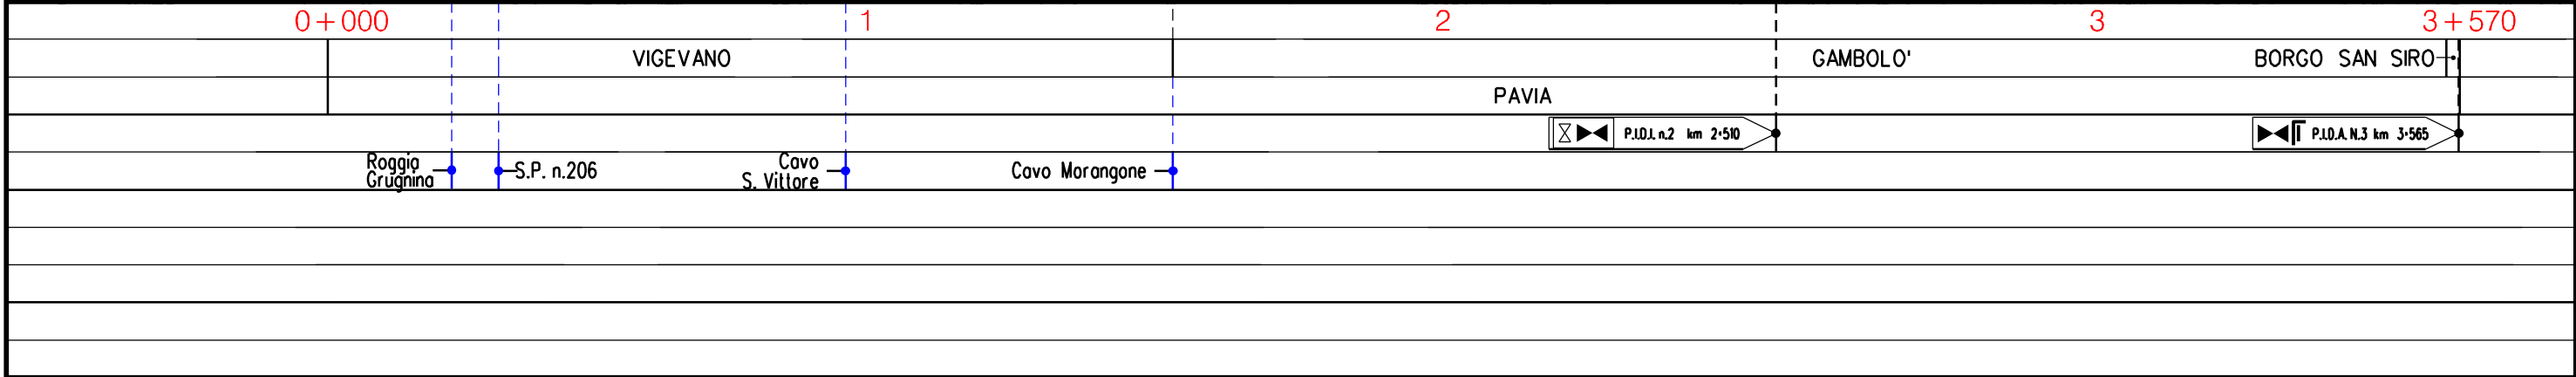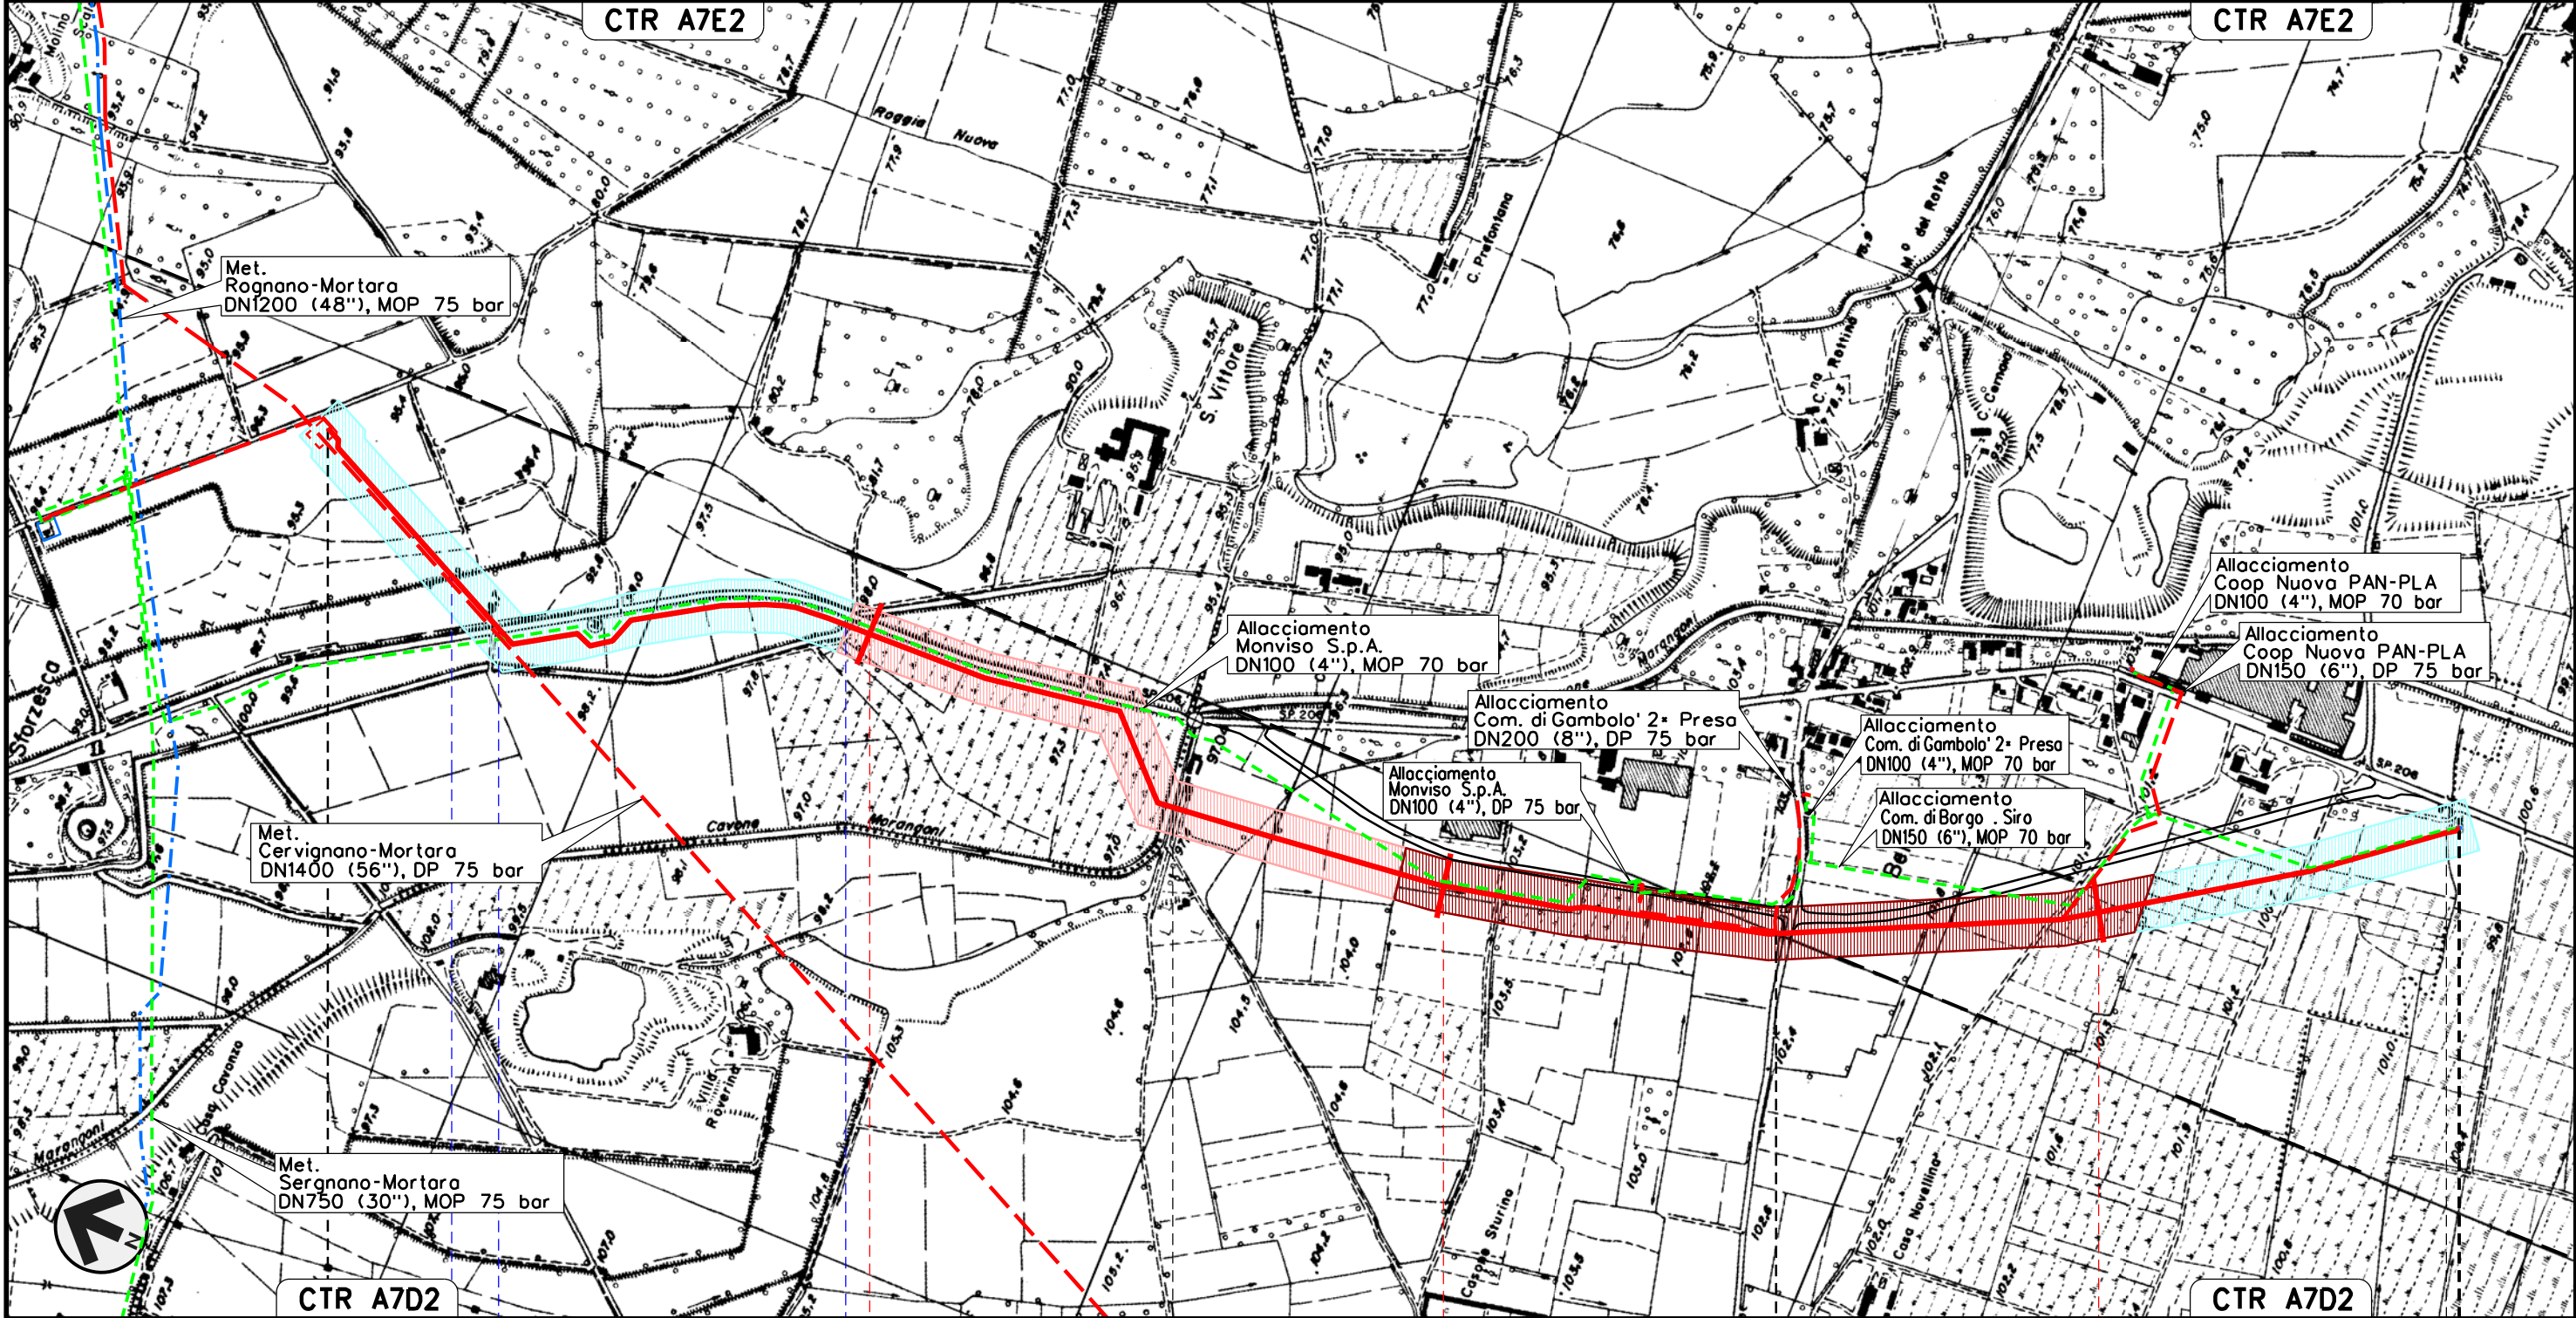

Il presente disegno e' di proprieta' aziendale - La Societa' tutelera' i propri diritti a termine di legge.

00	14-06-12	EMISSIONE		AGUZZI	CAPRIOTTI MONTONI
INDICE	DATA	R E V I S I O N I		ELABORATO	VERIFICATO APPROVATO
 SNAM RETE GAS		 ENGINEERING AND CONSULTING		Dis. J01811-ENV-DW-200-0003	
				Comm. NR/11030	

Foglio
27
di 32
Scala
1:10000

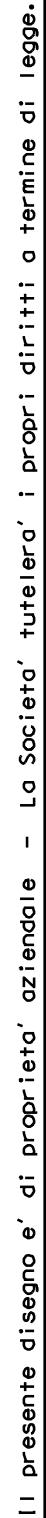


P.I.D.A. N.2 km 0.235

Il presente disegno e' di proprieta' aziendale - La Societa' tutelera' i propri diritti a termine di legge.

Allacciamento Comune di Gambolo' 2* presa
DN 200 (8"), DP 75 bar

CARTA VISIBILITA' DEI SUOLI

						Foglio 28 di 32 Scala 1:10000
00	14-06-12	EMISSIONE	AGUZZI	CAPRIOTTI	MONTONI	
INDICE	DATA	R E V I S I O N I	ELABORATO	VERIFICATO	APPROVATO	
 SNAM RETE GAS				Dis. J01811-ENV-DW-200-0003		
				Comm. NR/11030		

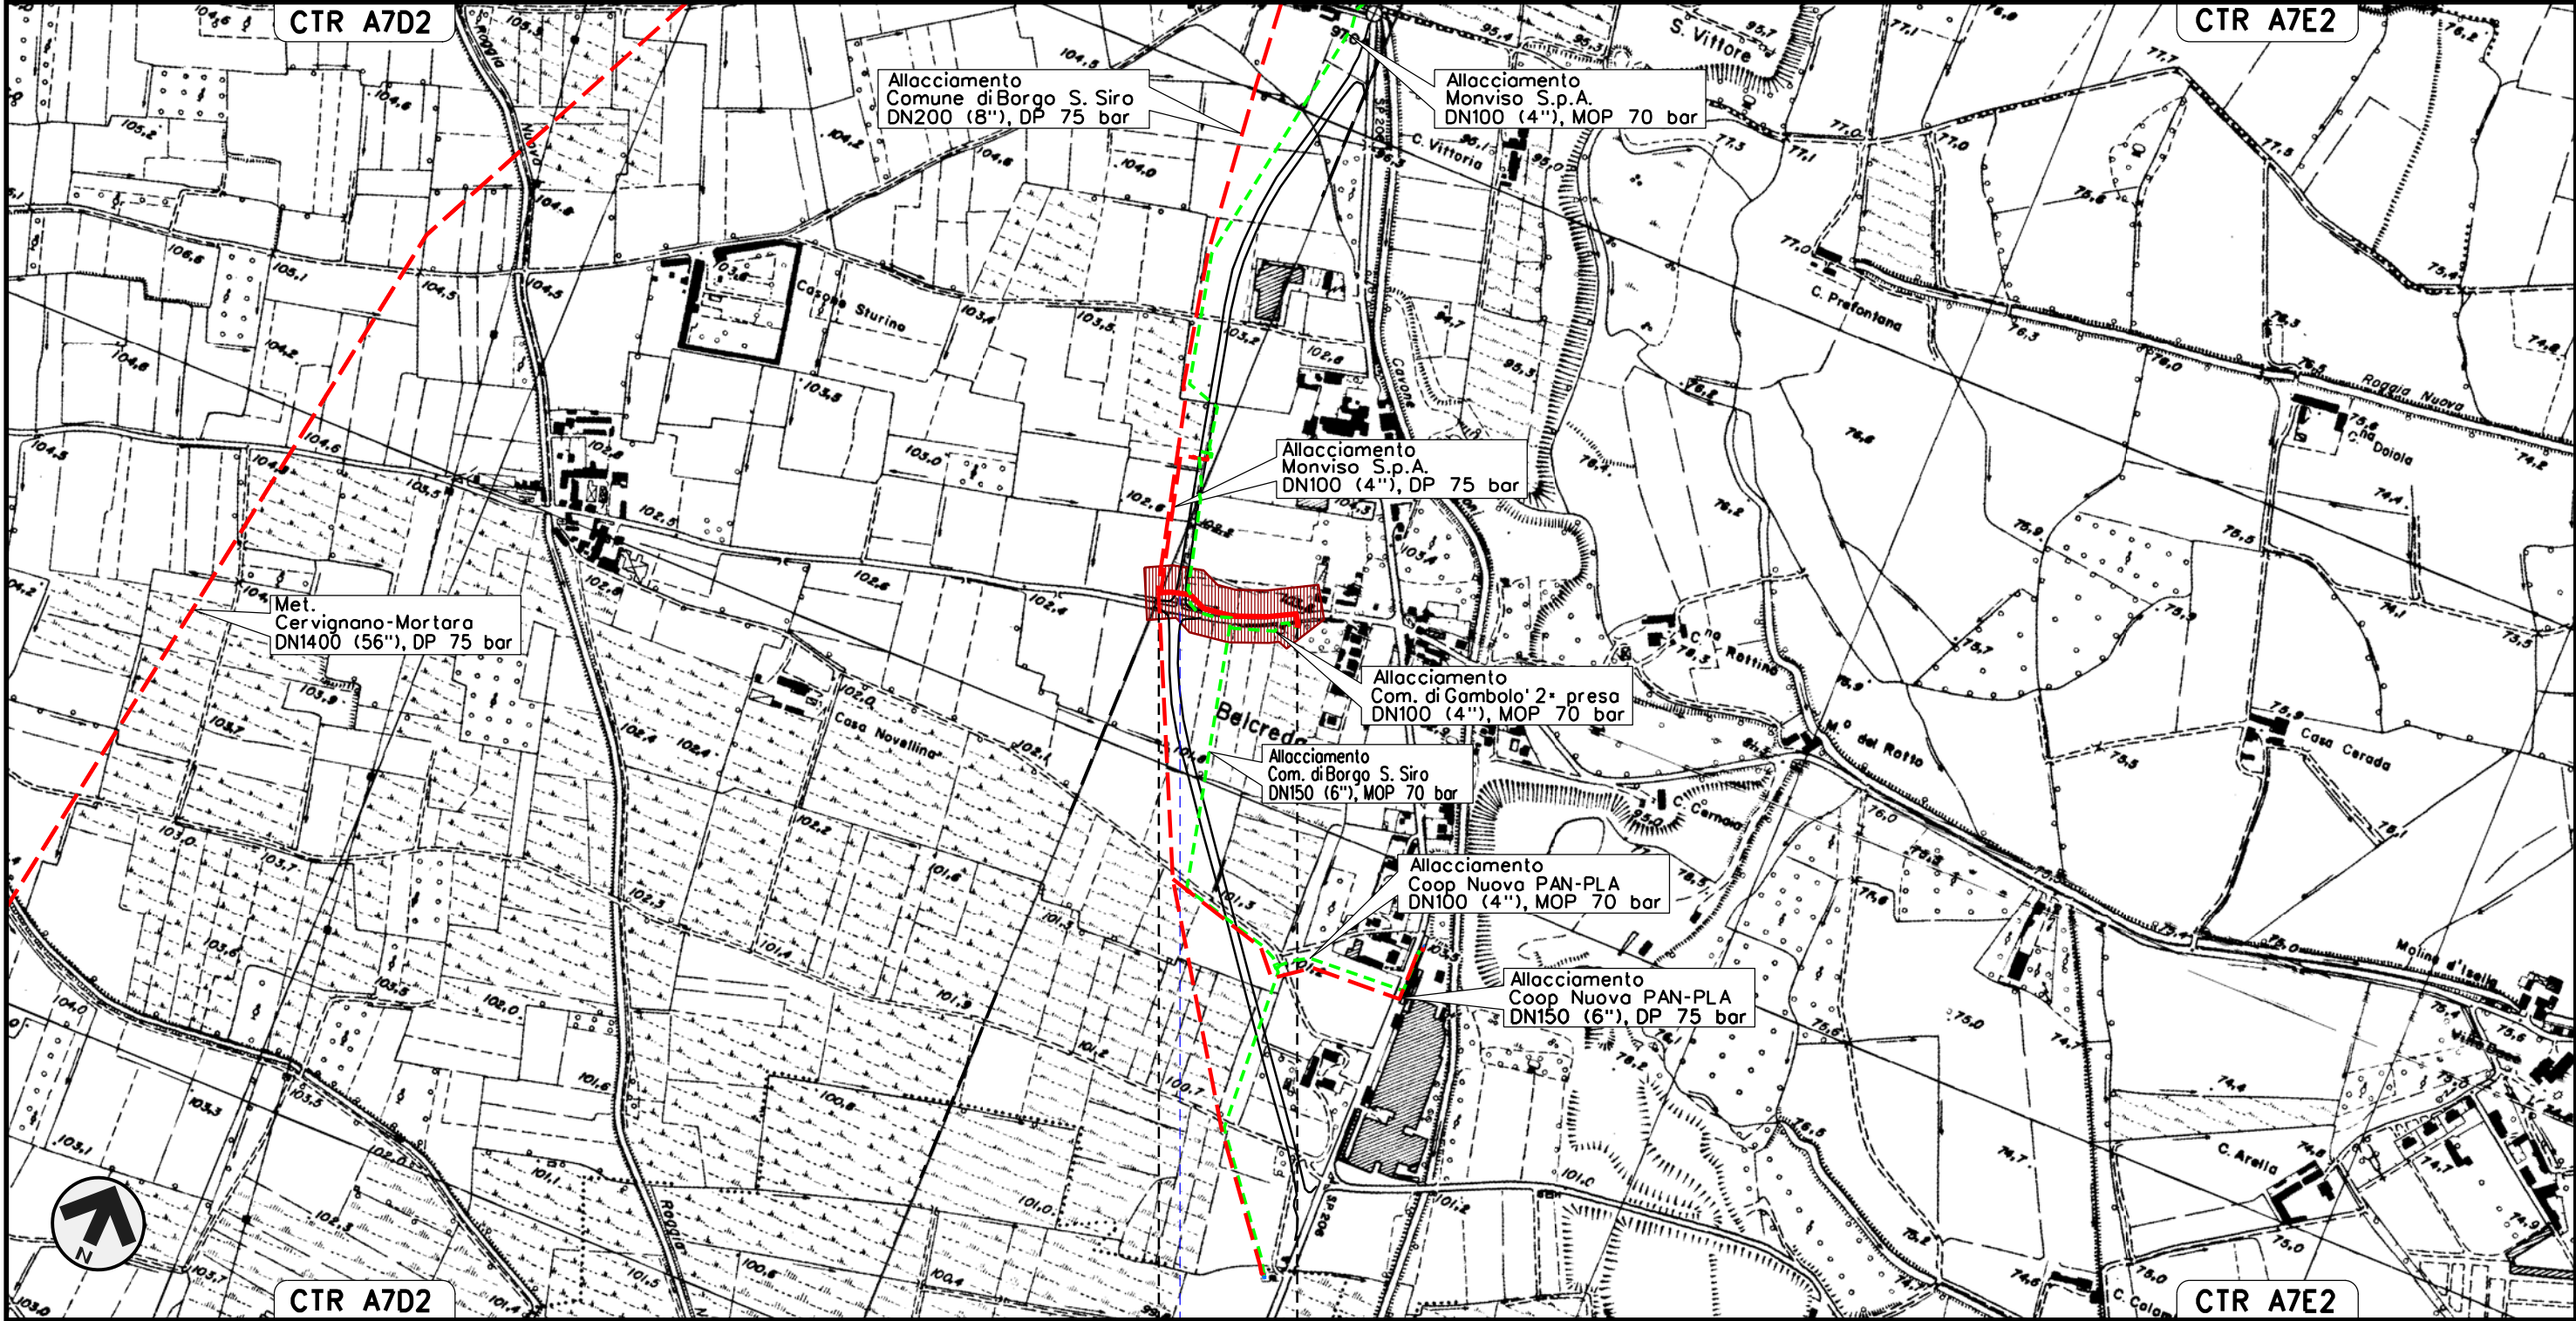

0+000 0+240

GAMBOLO'
PAVIA

S.P. n. 206

Allacciamento Coop Nuova PAN-PLA
DN 150 (6"), DP 75 bar

CARTA VISIBILITA' DEI SUOLI

00	14-06-12	EMISSIONE	AGUZZI	CAPRIOTTI	MONTONI	Foglio
INDICE	DATA	REVISIONI	ELABORATO	VERIFICATO	APPROVATO	29
SNAM RETE GAS		Enereco ENGINEERING AND CONSULTING		Dis. J01811-ENV-DW-200-0003	di 32	Scala 1:10000
				Comm. NR/11030		



0+000 0+520

GAMBOLO'
PAVIA

P.I.O.S. N.1 km 0+030

P.I.O.A. N.2 km 0+510


S.P. n. 206

Il presente disegno e' di proprieta' aziendale - La Societa' tutelera' i propri diritti a termine di legge.

Variante Ricoll. Pot. Deriv. per Vigevano
 DN 400 (16"), DP 75 bar

CARTA VISIBILITA' DEI SUOLI

00	14-06-12	EMISSIONE	AGUZZI	CAPRIOTTI	MONTONI	Foglio
INDICE	DATA	REVISIONI	ELABORATO	VERIFICATO	APPROVATO	30
 SNAM RETE GAS			 Enereco ENGINEERING AND CONSULTING			di 32
			Dis. J01811-ENV-DW-200-0003			Scala
			Comm. NR/11030			1:10000

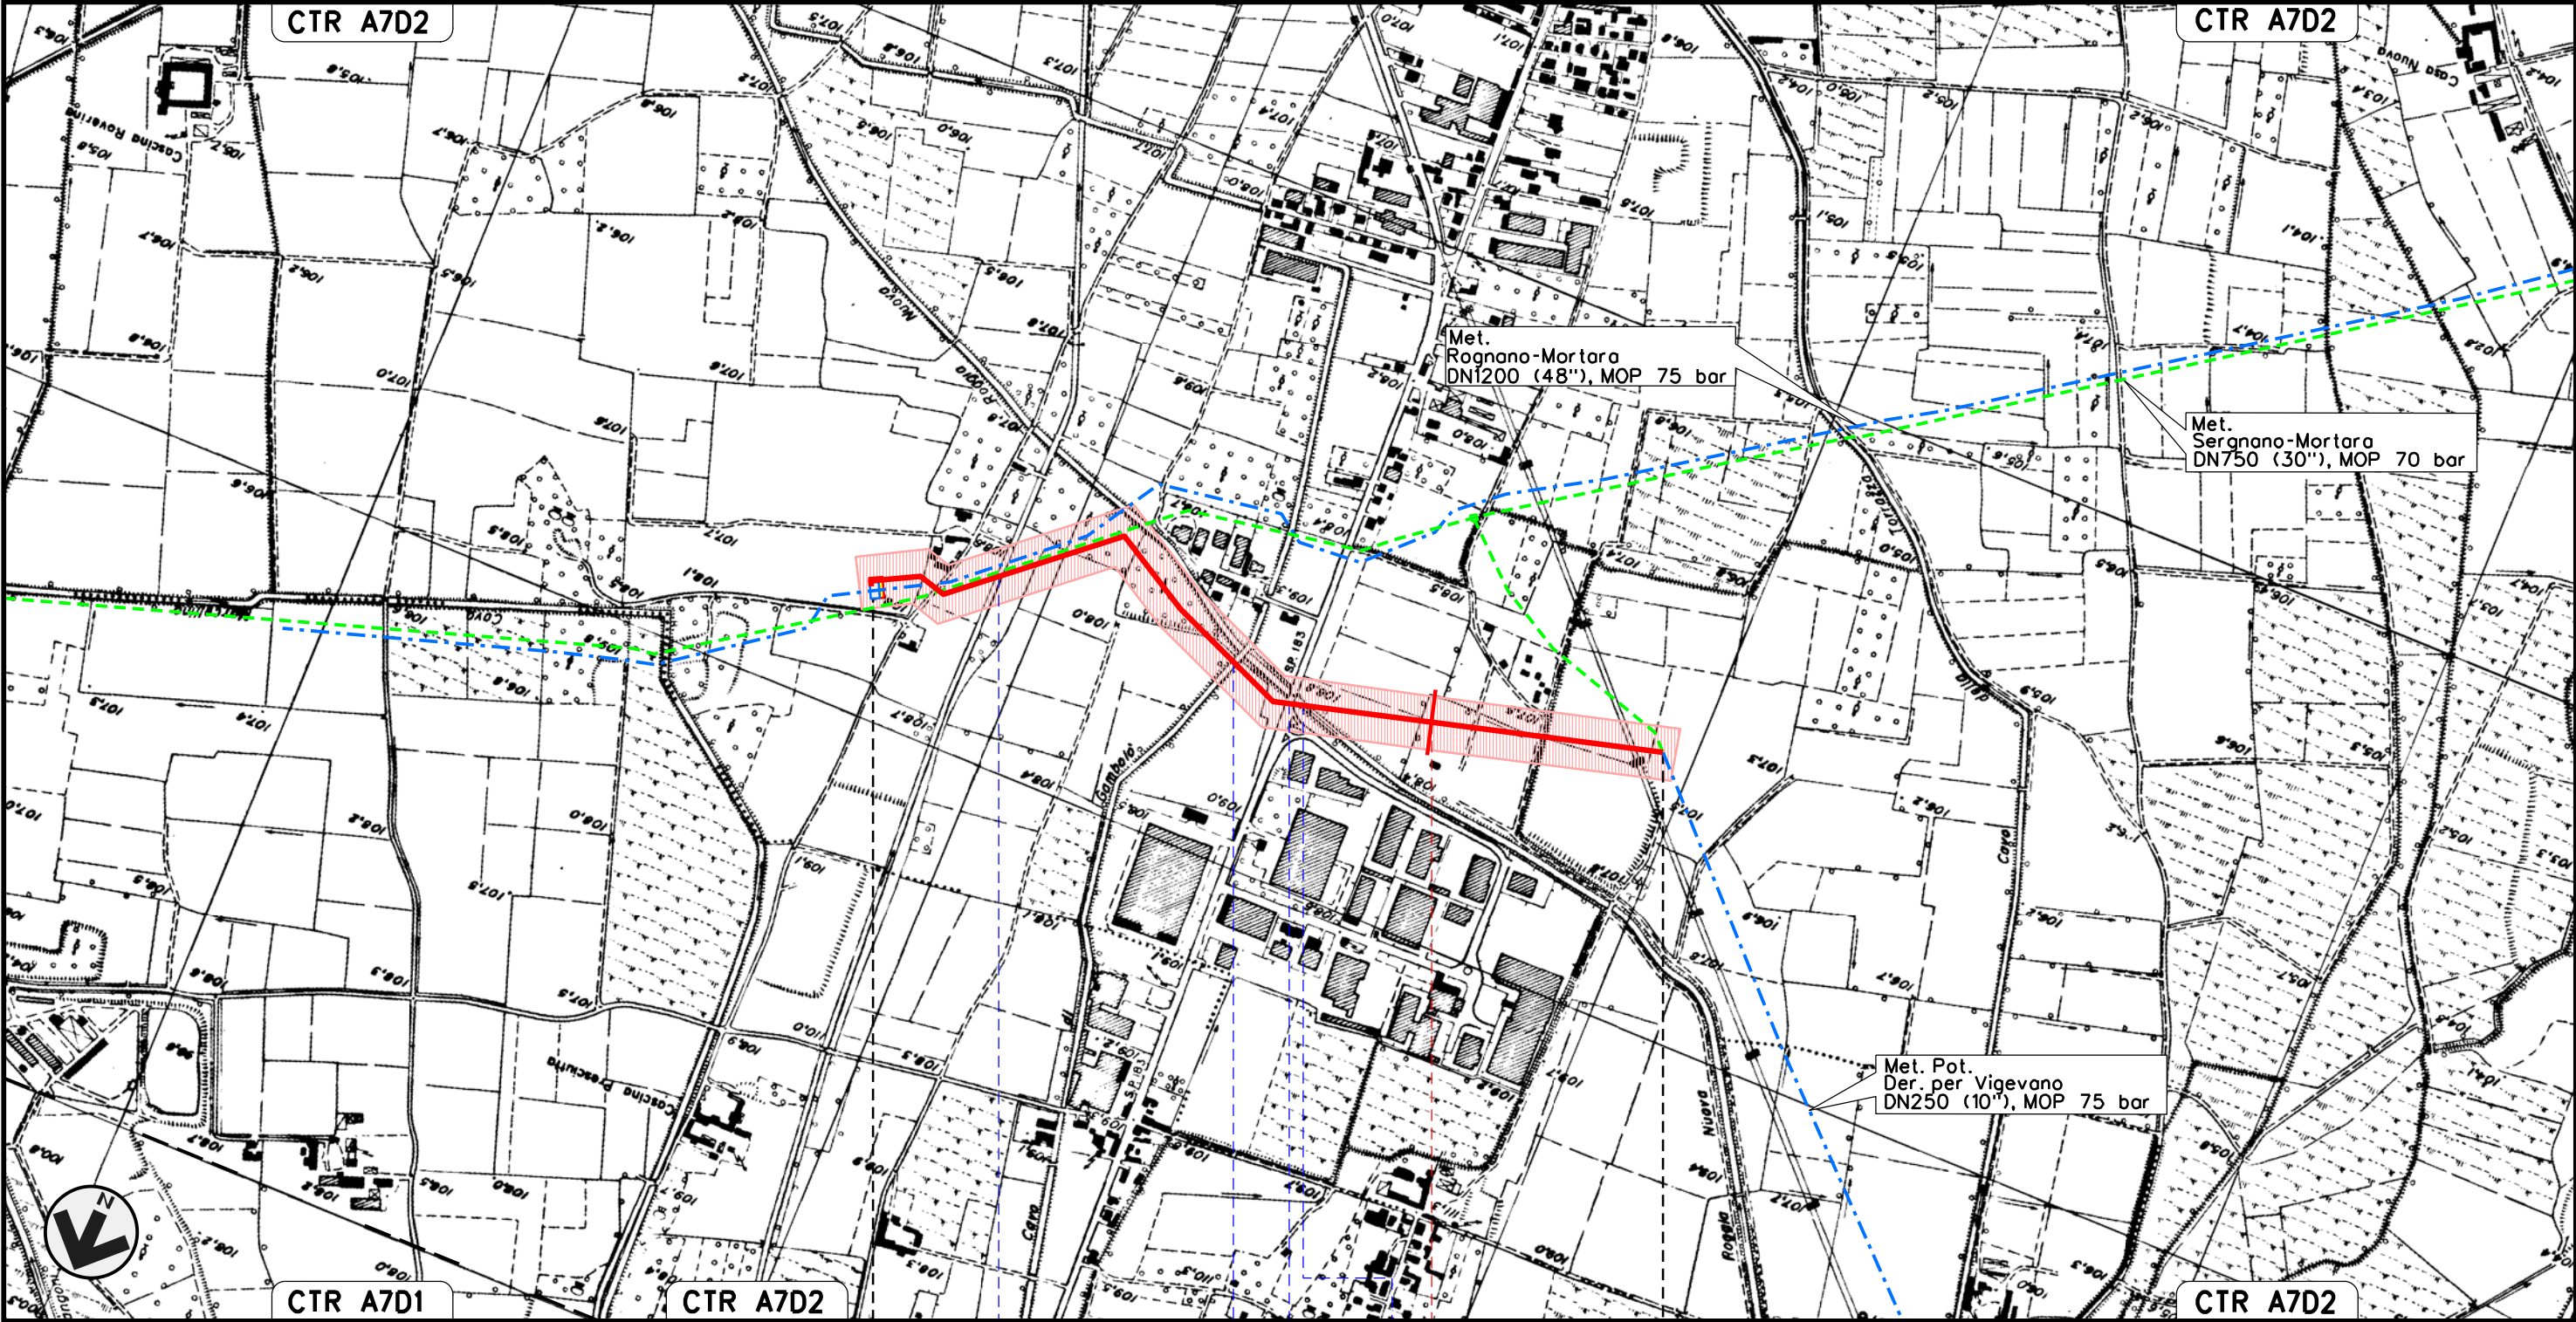

0+000 1 1+360

GAMBOLO'
 PAVIA

P.I.O.L. n.1 km 0-000

Prolung. Diram.
 Vigevano

Cavo di Gambolo'

S.P. n.83

Roggia Nuova di
 Borgo San Siro

Il presente disegno e' di proprieta' aziendale - La Societa' tutelera' i propri diritti a termine di legge.


Allacciamento Comune di Mortara 3* presa
DN 150 (6"), DP 75 bar

CARTA VISIBILITA' DEI SUOLI

00	14-06-12	EMISSIONE	AGUZZI	CAPRIOTTI	MONTONI	Foglio
INDICE	DATA	REVISIONI	ELABORATO	VERIFICATO	APPROVATO	31
Dis. J01811-ENV-DW-200-0003			di 32			Scala
Comm. NR/11030			1:10000			



SNAM RETE GAS

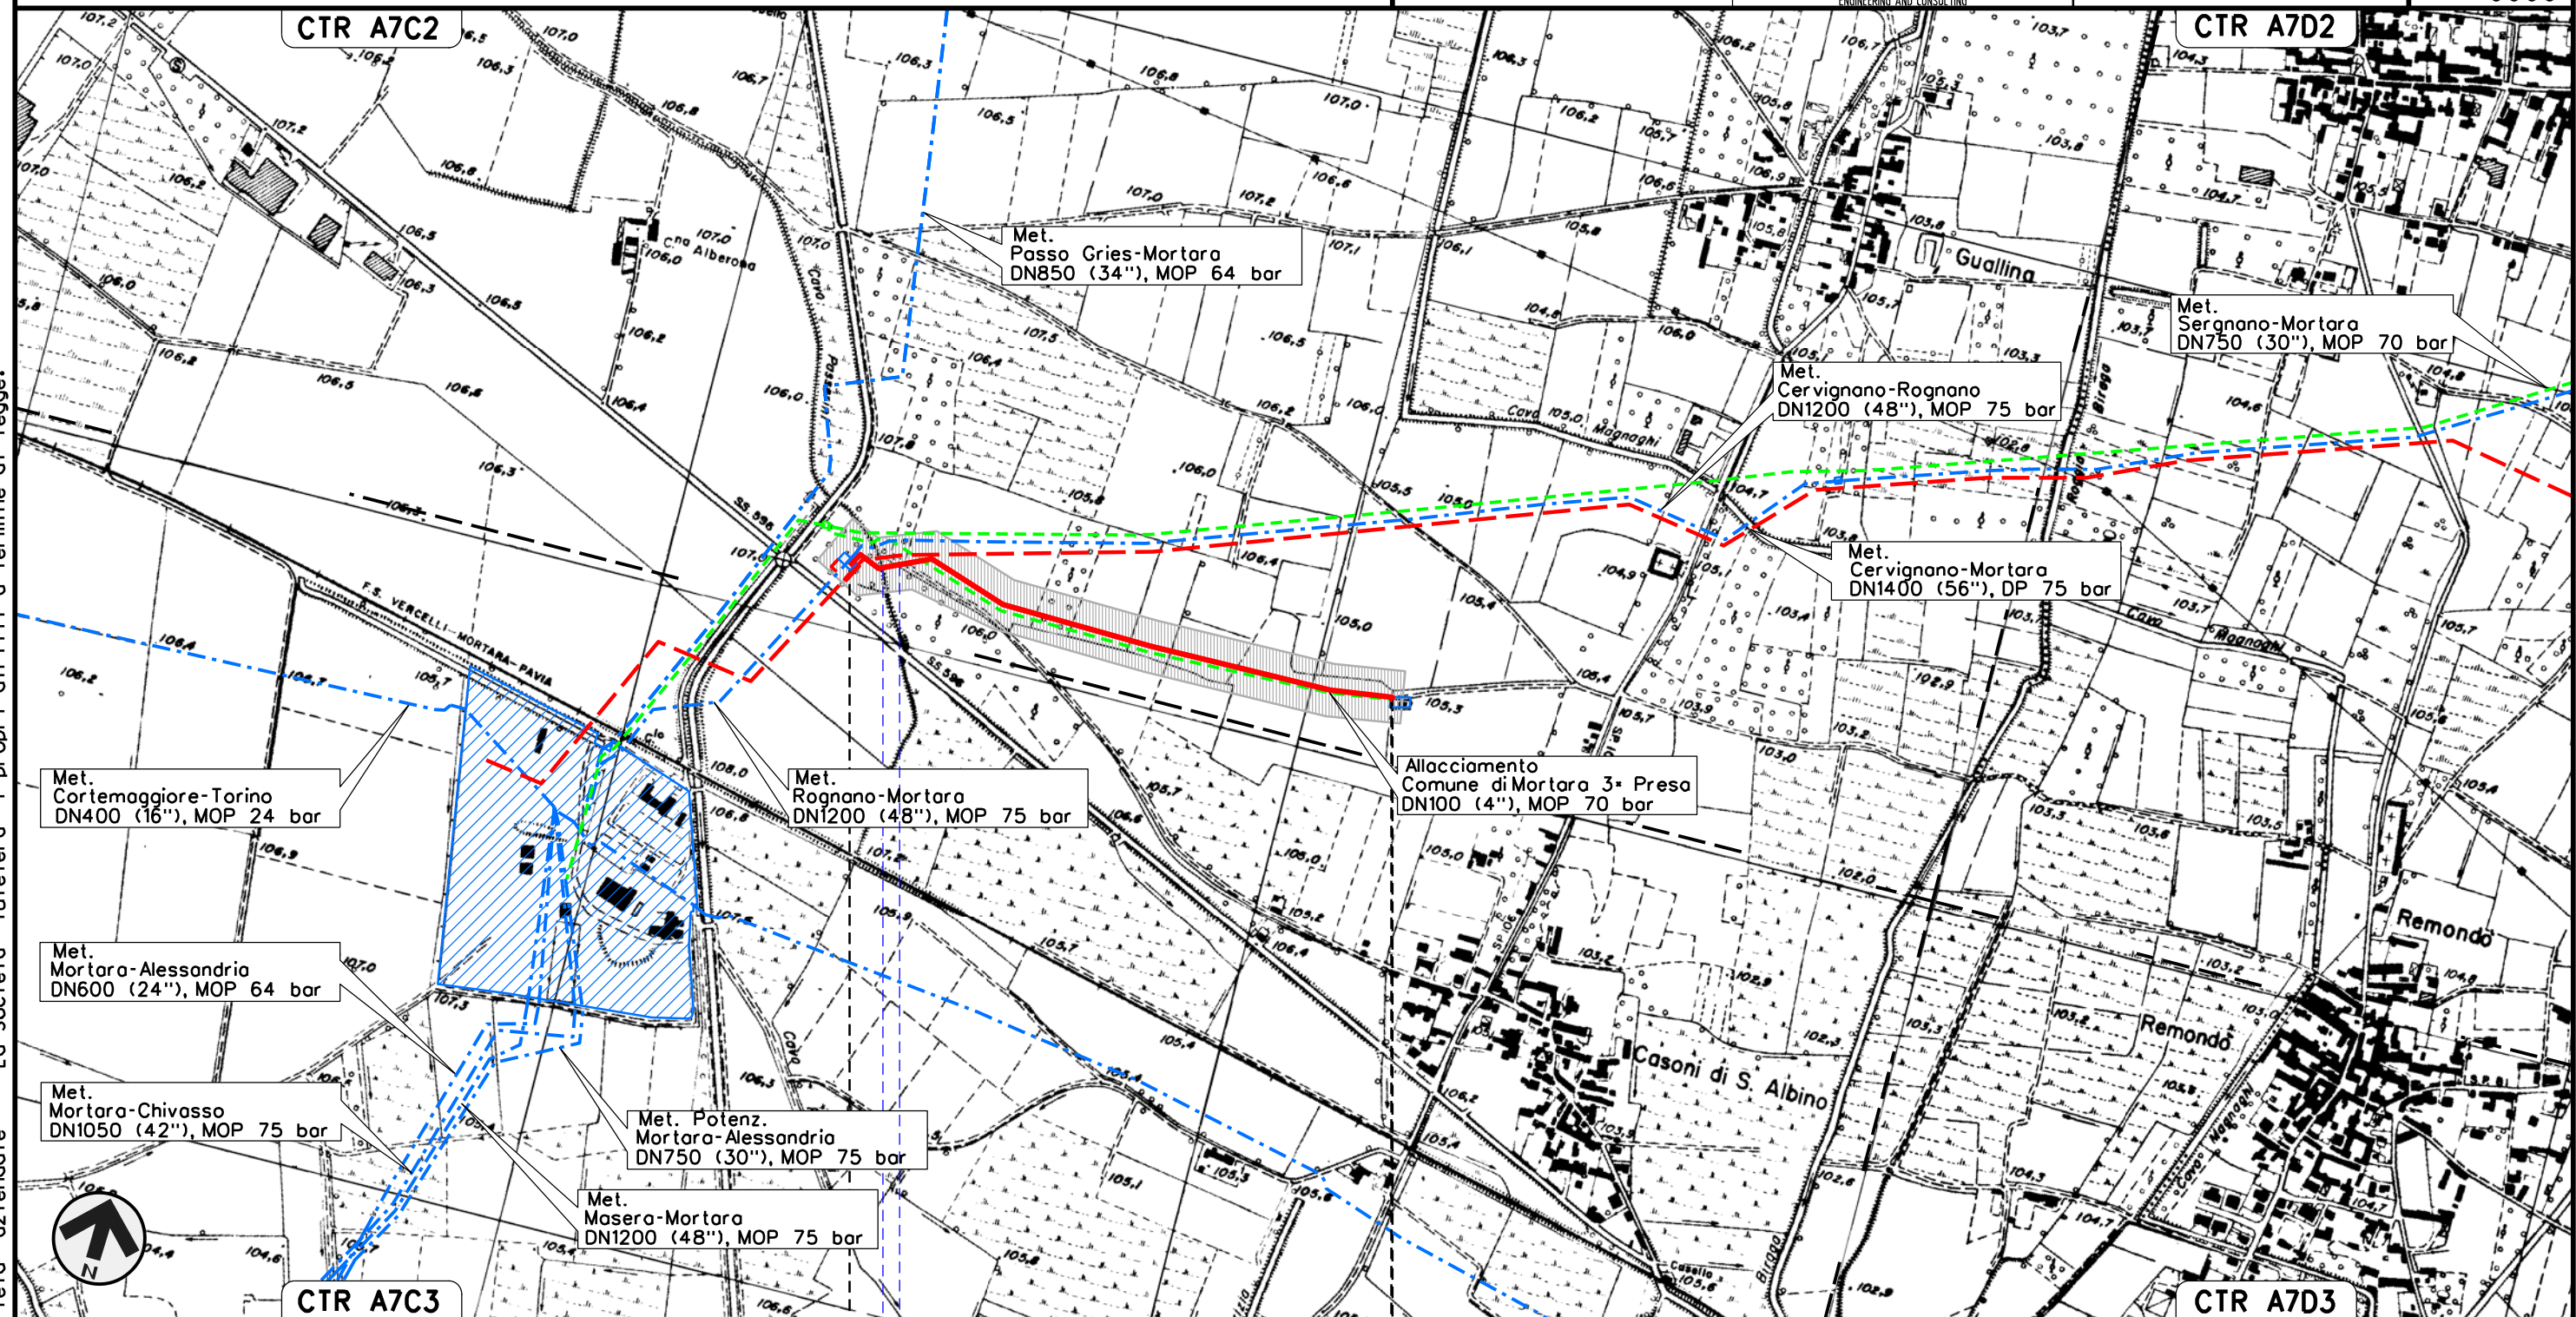

0+000

0+885

MORTARA

PAVIA

Cavo già Passerini
ora di Cascina Nuova

Cavoletto
Cascina Nuova

P.I.O.A. N.2 km 0-880

Il presente disegno e' di proprieta' aziendale - La Societa' tutelera' i propri diritti a termine di legge.

Il presente disegno è di proprietà intellettuale - La Sottotutela dei diritti d'autore è garantita dalla legge.

LEGENDA

SIMBOLOGIA CARTOGRAFICA

Metanodotto in progetto

Metanodotti in esercizio

Metanodotti da porre fuori esercizio e recuperare

Aree impianti stacco-terminale in progetto

Aree impianti stacco-terminale esistenti

Limite sovrapposizione fogli

Altre condotte di terzi

Altri metanodotti in progetto

Gallerie, Tunnel, Mini-Microtunnel, Raise Boring e T.O.C.

Impianti di linea in progetto

Impianti di linea su rete in esercizio

Impianti di linea da porre fuori esercizio e recuperare

LEGENDA ARCHEOLOGICA

GRADI DI VISIBILITA' DEI SUOLI

Visibilità buona

Visibilità media

parte di tracciato sul quale non è stata effettuata la survey

Visibilità scarsa

Visibilità nulla

N.B. La larghezza della fascia retinata con i diversi gradi di visibilità del suolo è solo indicativa e non corrisponde all'area effettiva (20 m) coperta dalla survey

SIMBOLOGIA MECCANICA

Punto di intercettazione di linea (P.I.L.)

Punto di intercettazione di derivazione importante (P.I.D.I.)

Punto di intercettazione di derivazione semplice con stacco da P.I.L. (P.I.D.S.)

Punto di intercettazione e derivazione semplice con stacco da Linea (P.I.D.S.)

Punto di intercettazione con discaggio di allacciamento (P.I.D.A.)

Punto predisposto per il discaggio di allacciamento (P.P.D.A.)

Punto di sezionamento elettrico terminale (P.S.E.T.)

Stazione predisposta per lancio e ricevimento PIG

Impianto di riduzione/regolazione della pressione

Progressiva chilometrica

Comuni

Province

Impianti

Attraversamenti

N.

TIPOLOGIA ATTRAVERSATA

TSS n. **, corso d'acqua, ferrovia, ecc.)

FILE NAME: J01811-ENV-DW-200-0003-32_00.dgn