



Sezioni tipo degli interventi di mitigazione ambientale


SEZIONE TIPO IN RILEVATO

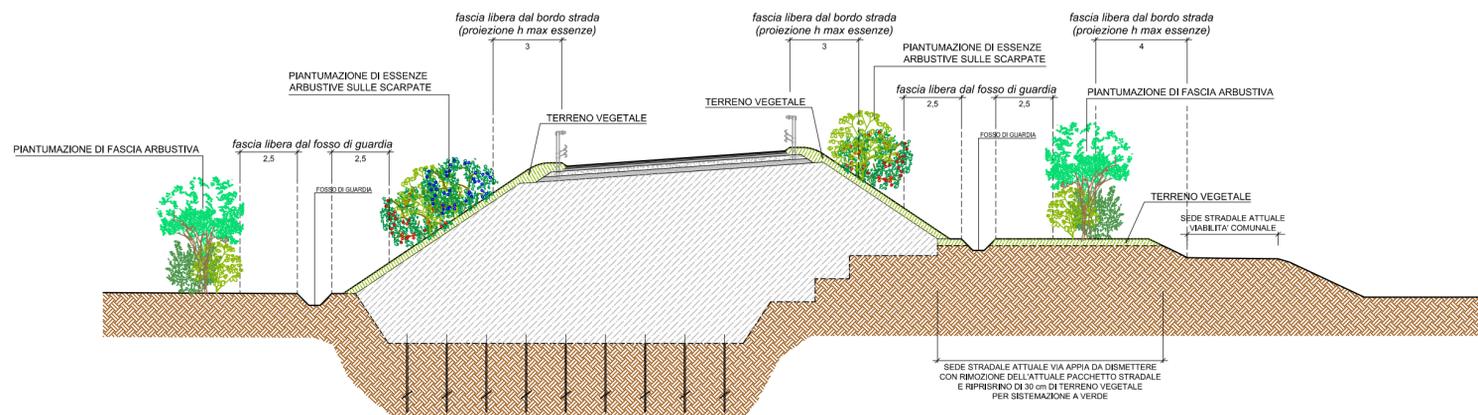

SEZIONE TIPO IN VIADOTTO

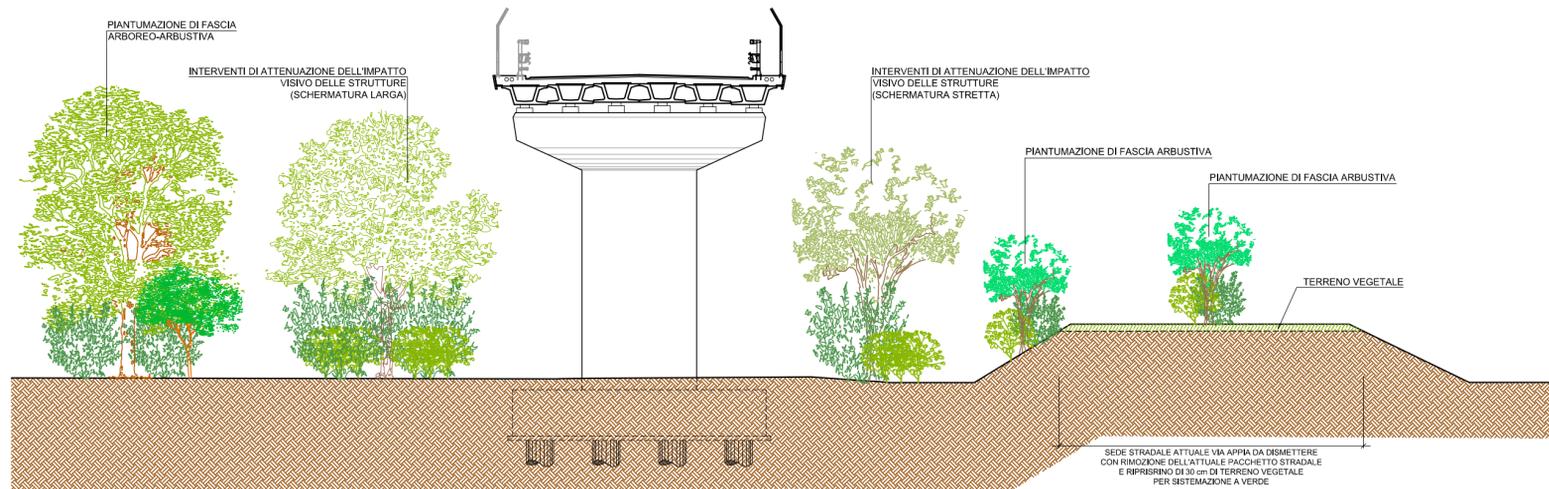

SEZIONE TIPO IN ROTATORIA

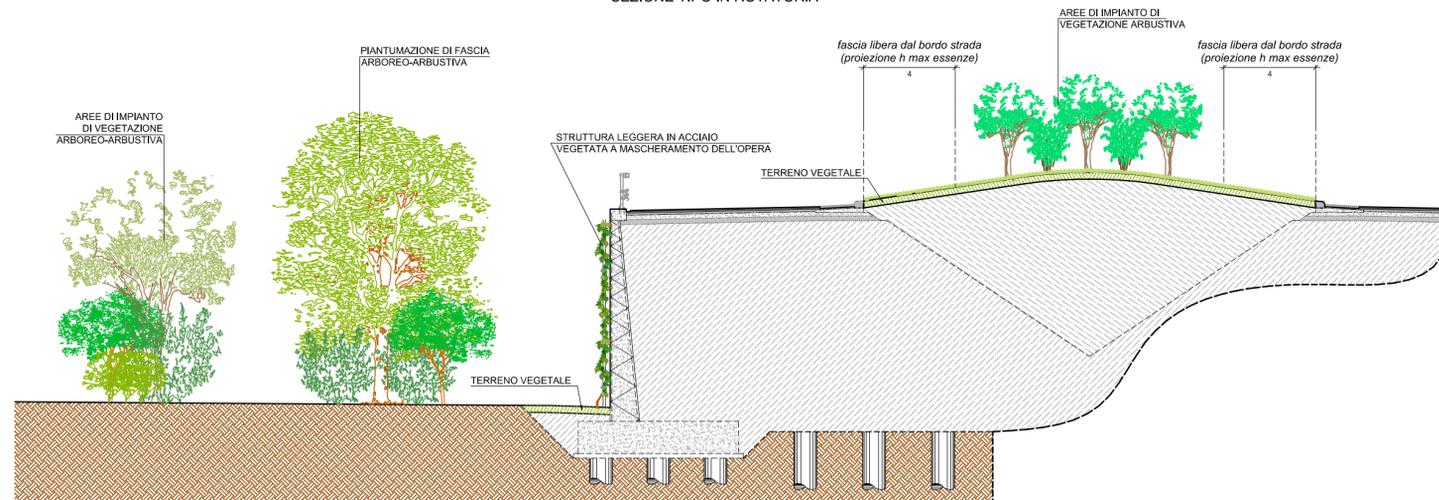

Scala 1:200



Anas SpA

Compartimento per la viabilità del Lazio

S.S. N° 7 "VIA APPIA"
ELIMINAZIONE DI UNA STRETTOIA IN CURVA E DEI DOSSI
SU UN CAVALCAVIA FERROVIARIO AL KM 110+820
NEL TRATTO COMPRESO TRA IL KM 110+500 e 111+500
Comune di Monte San Biagio (LT)

PROGETTO DEFINITIVO

LA SOCIETA' INCARICATA DELLA PROGETTAZIONE DELLO STUDIO DI IMPATTO AMBIENTALE



IL DIRETTORE TECNICO:
ing. Antonino Arzano

IL PROGETTISTA

Dott. Ing. Francesco Nicchiarelli
Ordine Ingegneri di Roma n°14711

IL GRUPPO DI PROGETTAZIONE:

Il Direttore delle Prestazioni
(Dott. Ing. D. Liporace)

IL GEOLOGO

Dott. Geol. Maurizio Lanzini
Ordine Geologi Lazio n°385

Il Geologo
(Dott. Geol. G. Albanese)

IL RESPONSABILE DEL S.I.A.

Dott. Ing. Francesco Nicchiarelli
Ordine Ingegneri di Roma n°14711

I Geometri
(Geom. R. Terenzi)

IL COORDINATORE PER LA SICUREZZA IN FASE DI PROGETTAZIONE

Dott. Ing. Francesco Nicchiarelli
Ordine Ingegneri di Roma n°14711

(Geom. S. Marcelli)

VISTO: IL RESPONSABILE DEL PROCEDIMENTO

VISTO: IL DIRIGENTE AREA TECNICA NUOVE COSTRUZIONI E PROGETTAZIONE
(Dott. Ing. R. F. Carso)

VISTO:

PROTOCOLLO DATA

Allegato allo S.I.A. - Sezioni tipo degli interventi di mitigazione ambientale

CODICE PROGETTO		NOME FILE		REVISIONE	SCALA
PROGETTO	LIV. PROG.	N. PROG.	CODICE ELAB.		
CORM	D	13	T00EG00AMBST01	A	1:200
D					
C					
B					
A	Emissione		Lug. 2016		
REV.	Descrizione	DATA	REDATTO	VERIFICATO	APPROVATO