



**DEMOLIZIONI**

Le demolizioni riguardano una porzione del muro di cinta del cimitero. Questo risulta realizzato in pietra locale e, probabilmente, presenta ricorsi orizzontali in mattoni pieni. La finitura esterna risulta in intonaco cementizio. Il muro di cinta è stato utilizzato, nel corso degli anni, per l'inumazione dei corpi. Risultano, nel prospetto interno, una serie di loculi disposti in orizzontale a n. 4 file sovrapposte. Per la demolizione sarà necessario spostare le salme e/o i resti di esse in altri loculi da realizzarsi precedentemente all'avvio dei lavori di demolizione. In particolare sarà necessario spostare almeno n.20 salme. A queste si aggiungeranno almeno n.2 salme presenti nel campo di inumazione prospiciente il muro da demolire. Andrà valutato, in sede di direzione lavori, lo spostamento temporaneo delle salme presenti immediatamente ai lati della parte di muro da demolire, al solo fine di evitare il danneggiamento durante le operazioni di demolizione.

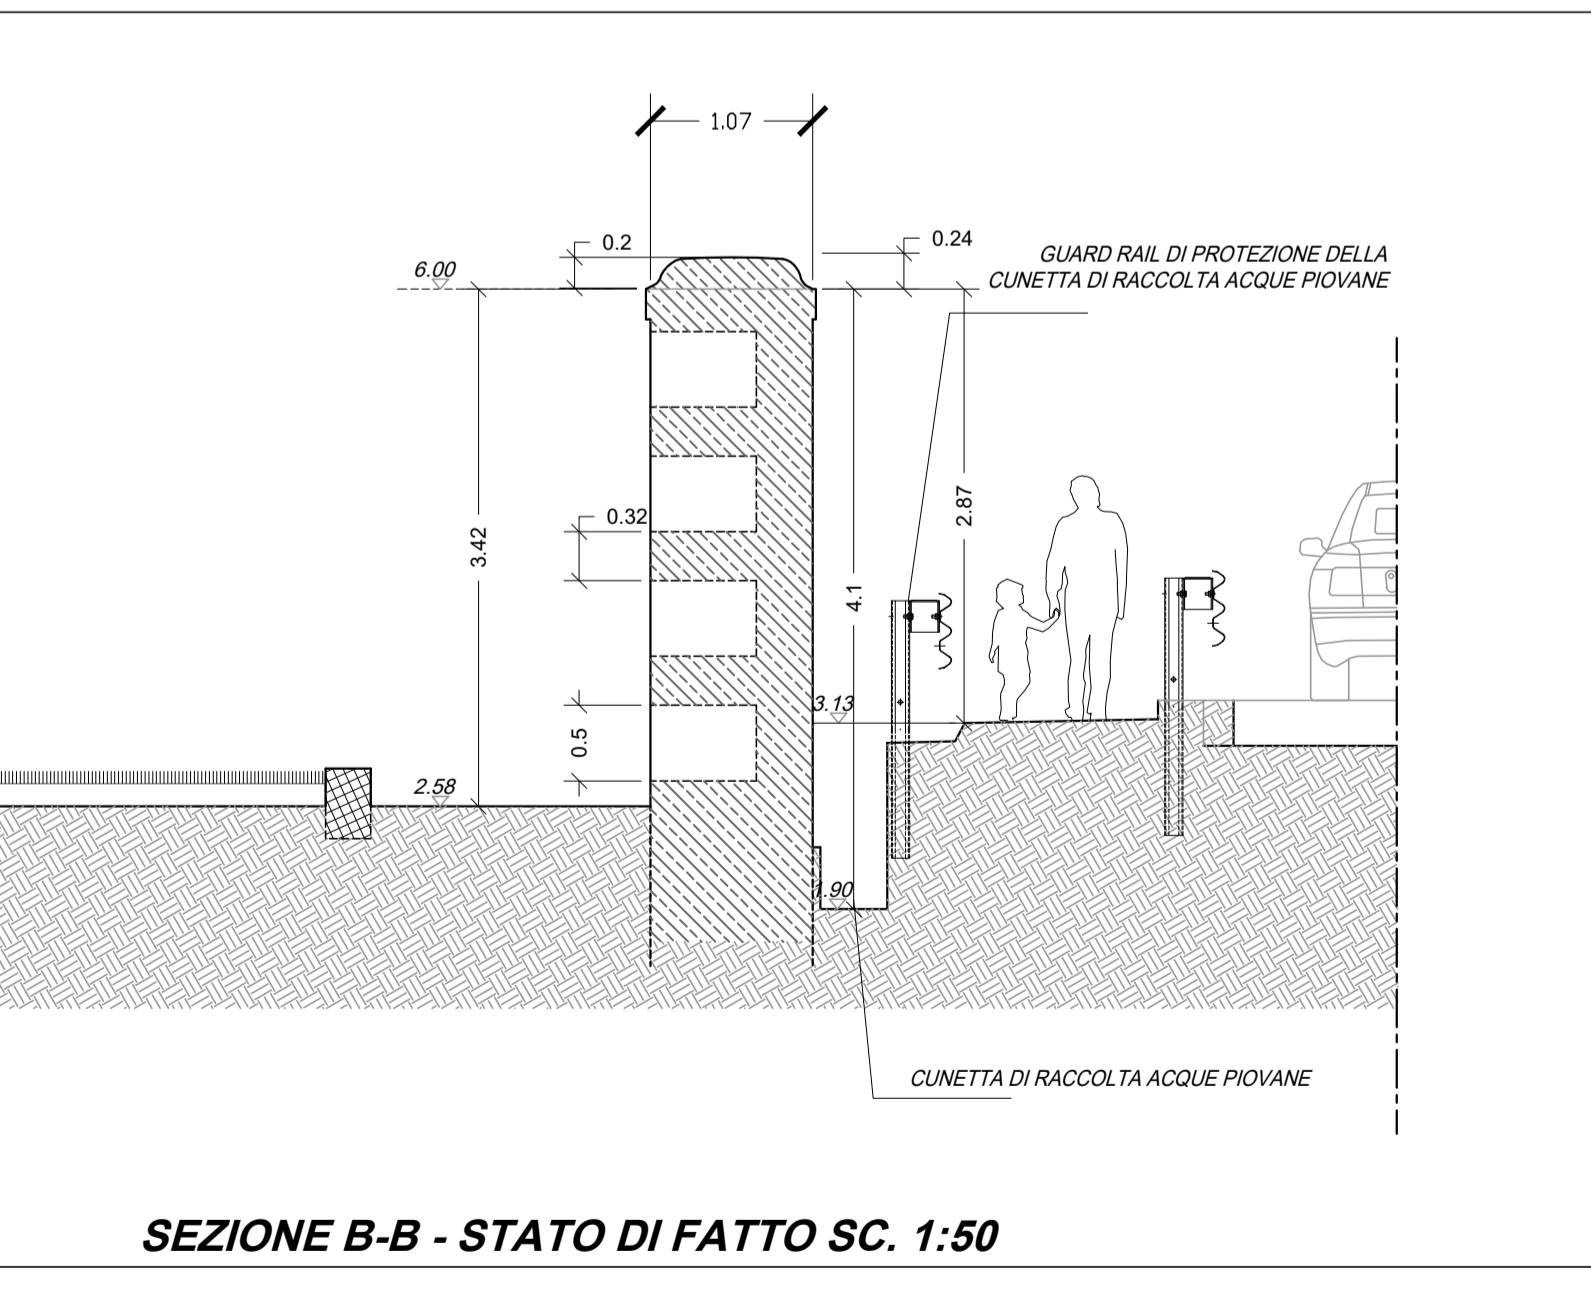

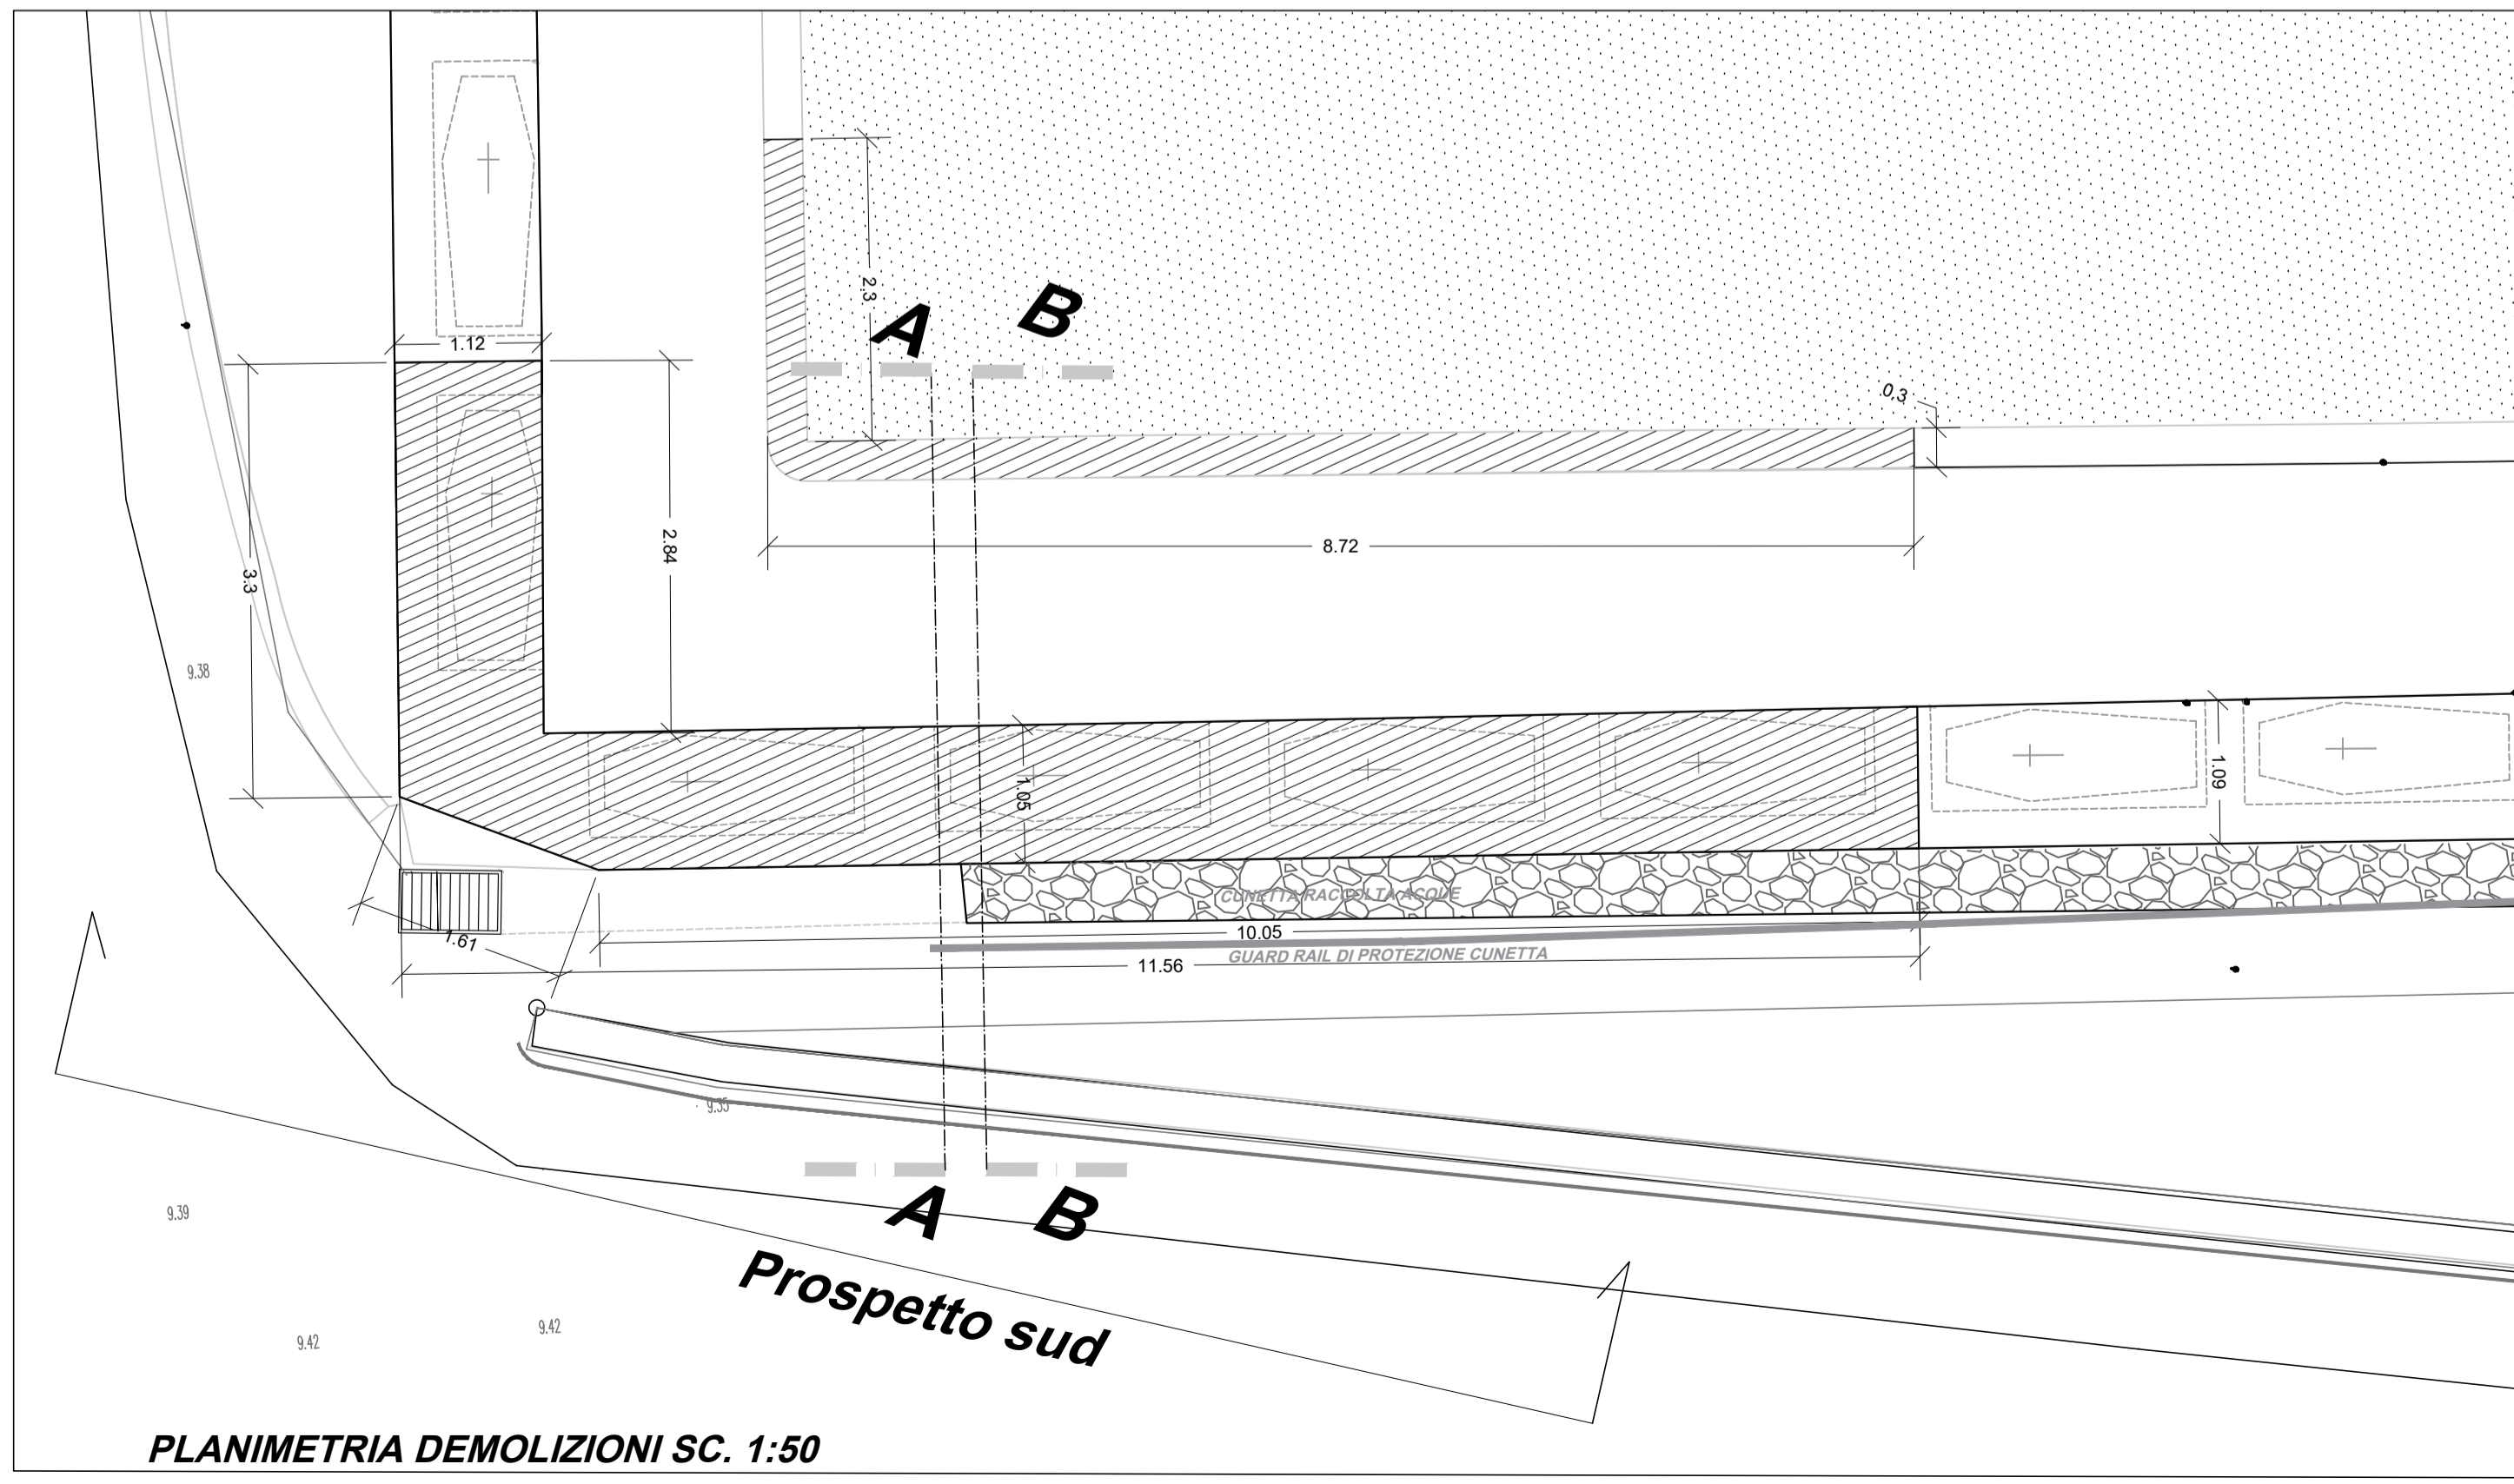

**Comune di Monte San Biagio**  
- Provincia di Latina -

*Interventi relativi al Cimitero di Monte San Biagio (LT), propedeutici all'intervento generale riguardante la S.S. n. 7 "Via Appia" - Eliminazione di una strettoia in curva e dei dossi su un cavalcavia ferroviario al Km 110+820 nel tratto compreso tra il Km 110+500 e 111+500.*  
*Comune di Monte San Biagio (LT).*

COMMITTENTE:  **ANAS Spa - Compartimento per la viabilità del Lazio**

PROGETTISTA:  **Planet Engineering S.r.l.**  
Via S. Stefano, 3  
67053 Capistrano (AQ)

IL DIRETTORE TECNICO:  
Ing. Antonino Arzano

arch. Massimiliano Venditti  
Via S. Stefano, 3  
67053 Capistrano (AQ)

IL RUP:

TAVOLA	DEMOLIZIONE E RICOSTRUZIONE MURO DI CINTA CIMITERO COMUNALE:			
<b>05</b>	<b>DEMOLIZIONI - PIANTE E SEZIONI</b>			
Data:	Dicembre 2020	Scala varie	Pratica	Identif.

1	Dicembre 2020	Prima Emissione				
Rev	Data	Motivazione	Redatto	Verificato	Approvato	Autorizzato

Questo documento è di nostra proprietà esclusiva.  
E' proibita la riproduzione anche parziale e la cessione a terzi senza la nostra autorizzazione.