




PARTICOLARE RECINZIONE E CANCELLO CARRABILE SCALA 1:50

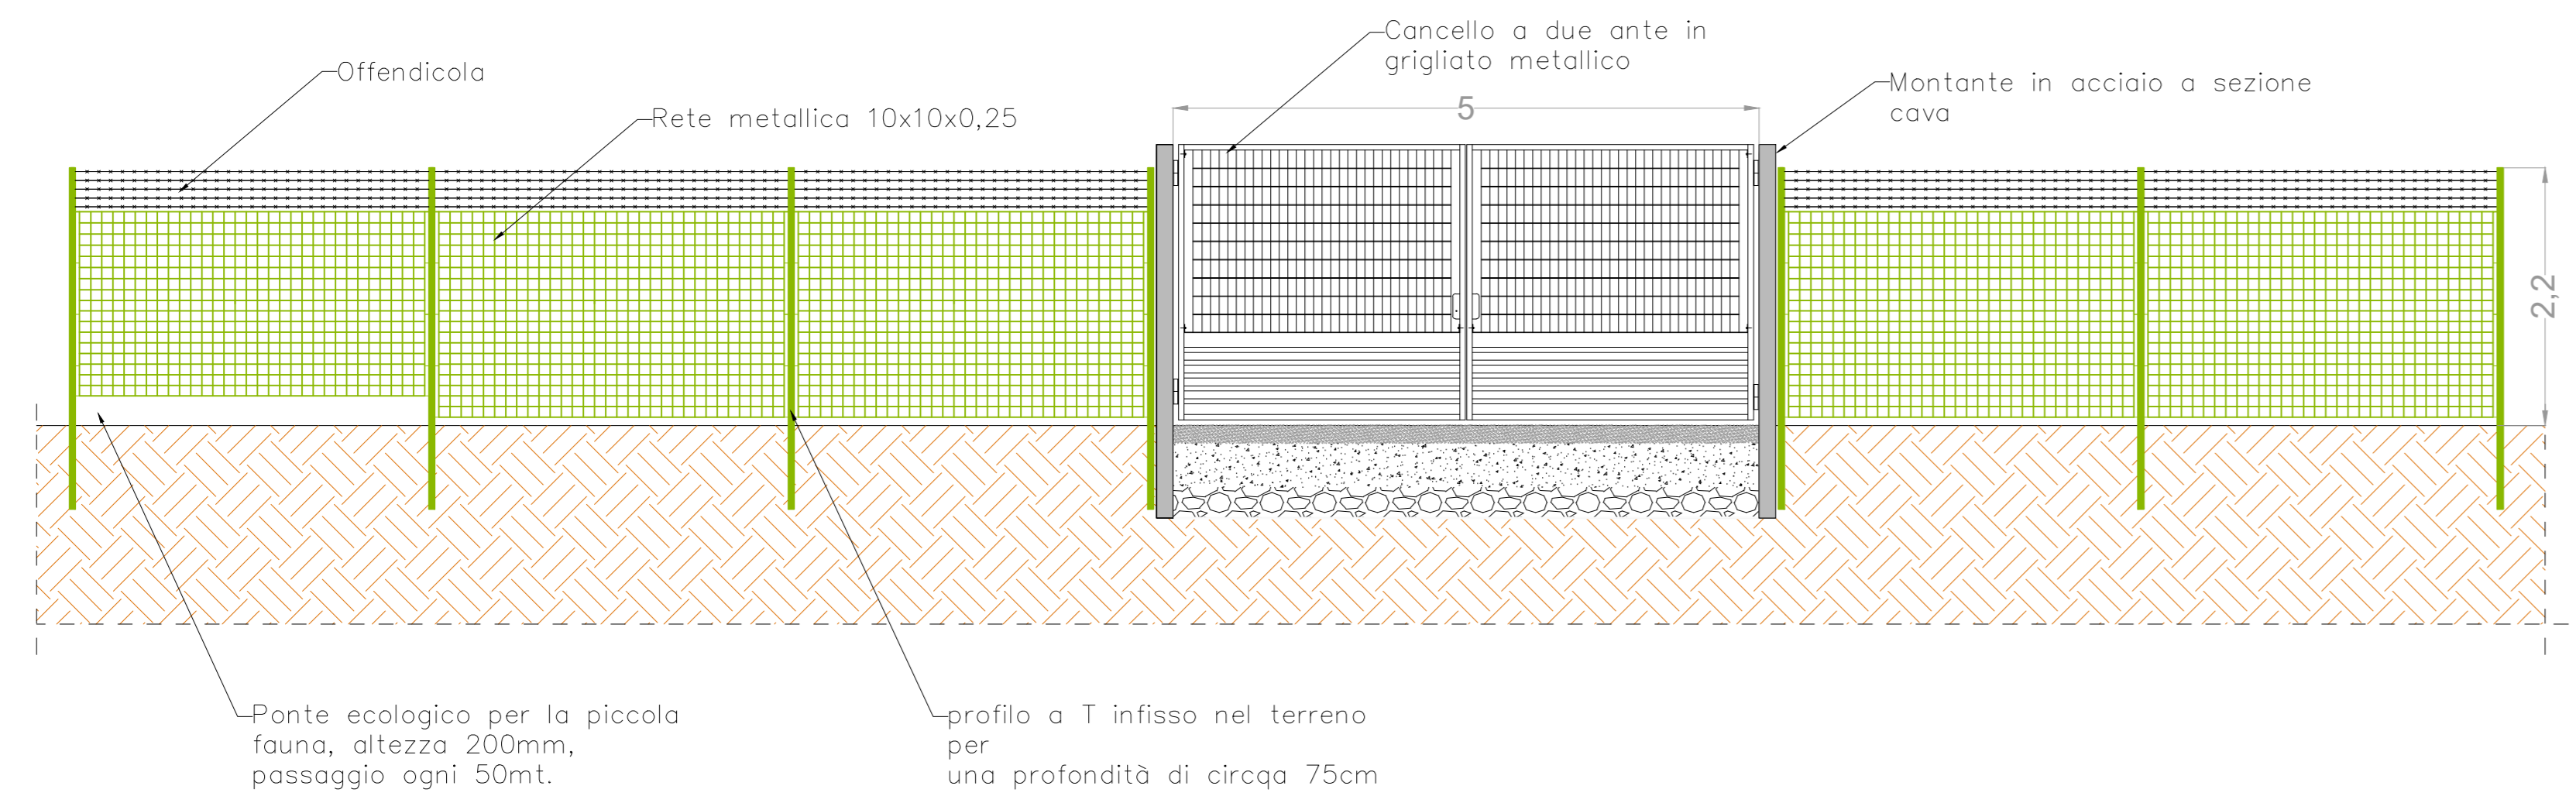


SEZIONE A-A' VIABILITA' PERIMETRALE AL CAMPO 5mt SCALA 1:50

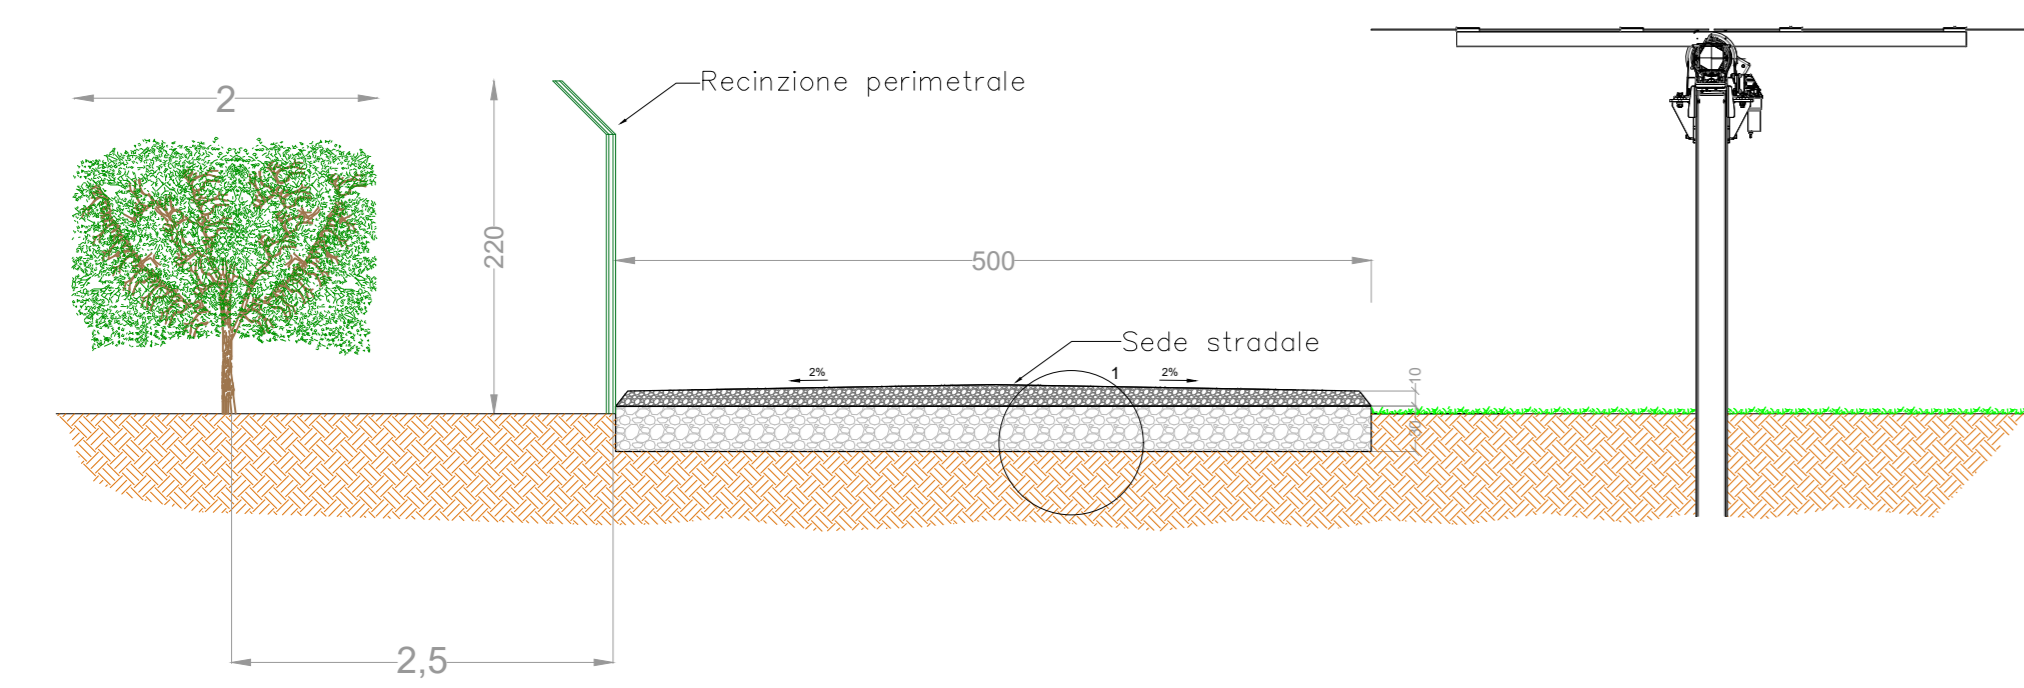

SEZIONE B-B' VIABILITA' INTERNA AL CAMPO LARGHEZZA 5mt SCALA 1:50

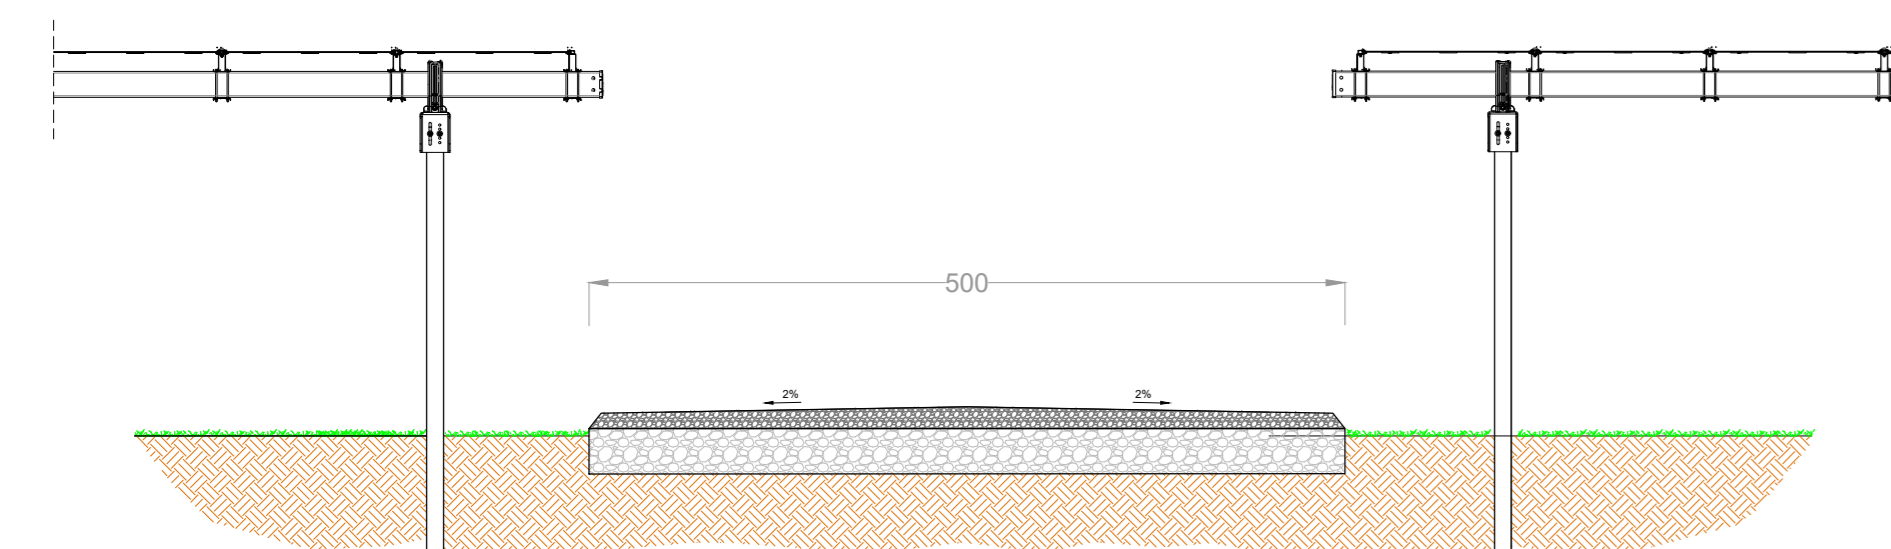

SEZIONE C-C' VIABILITA' INTERNA AL CAMPO LARGHEZZA 3mt SCALA 1:50

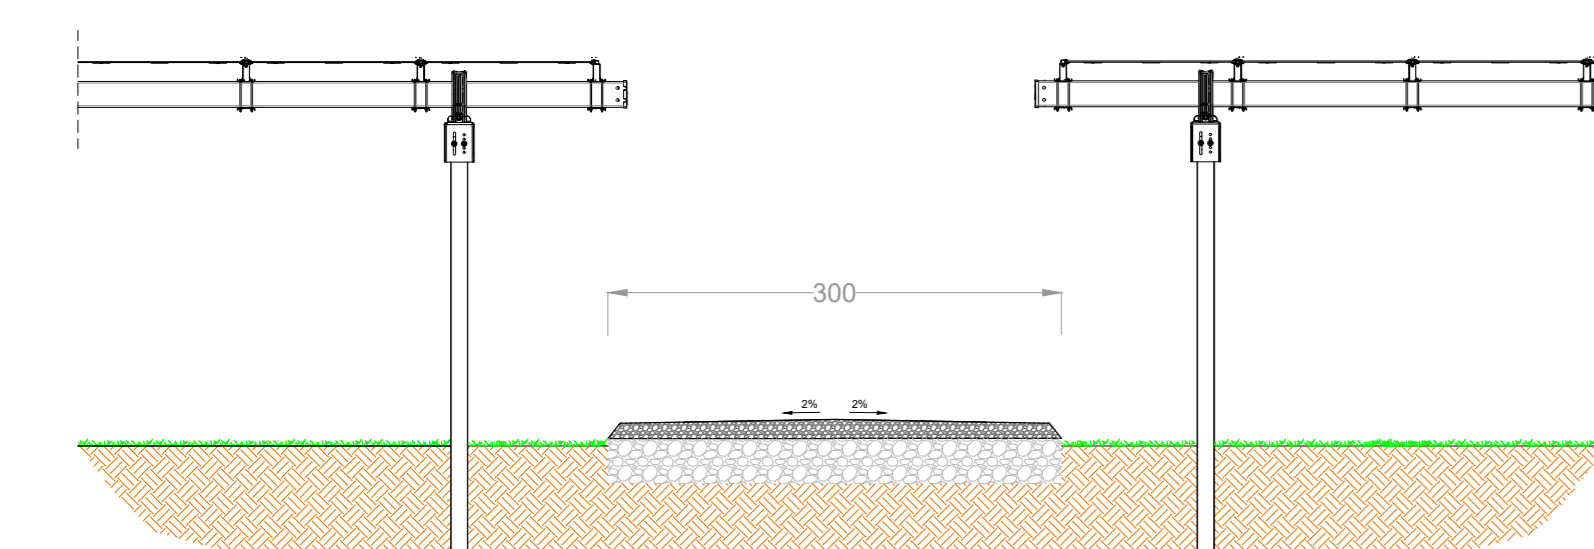

PARTICOLARE 1 - STRUTTURA STRADALE SCALA 1:20



VIABILITA' INTERNA PERIMETRALE

- 1 - Strato di base: granulometria degli inerti 0,5 - 2 cm - materiali provenienti da cave di prestito o scavi di cantiere
- 2 - Strato di fondazione: materiale lapideo duro proveniente da cave di prestito (misto cava) granulometria degli inerti 4-7cm


Fasi di realizzazione

- a) scottamento terreno per uno spessore massimo di 30 cm;
- b) posa in opera di strato di cui al punto 2 e rullatura dello stesso con idonei mezzi vibranti;
- c) posa in opera di materiale lapideo fine di cui al punto 1 e successiva rullatura dello strato con idonei mezzi vibranti;


LEGENDA

	Confine di proprietà
	Recinzione
	Accesso al campo fotovoltaico
	Cabine servizi ausiliari e sezionamento MT
	Shelter
	Viabilità interna al campo fotovoltaico
	Viabilità esterna al campo fotovoltaico da realizzare


PLANIMETRIA LOTTI "A" - "B" \_SCALA 1:4.000

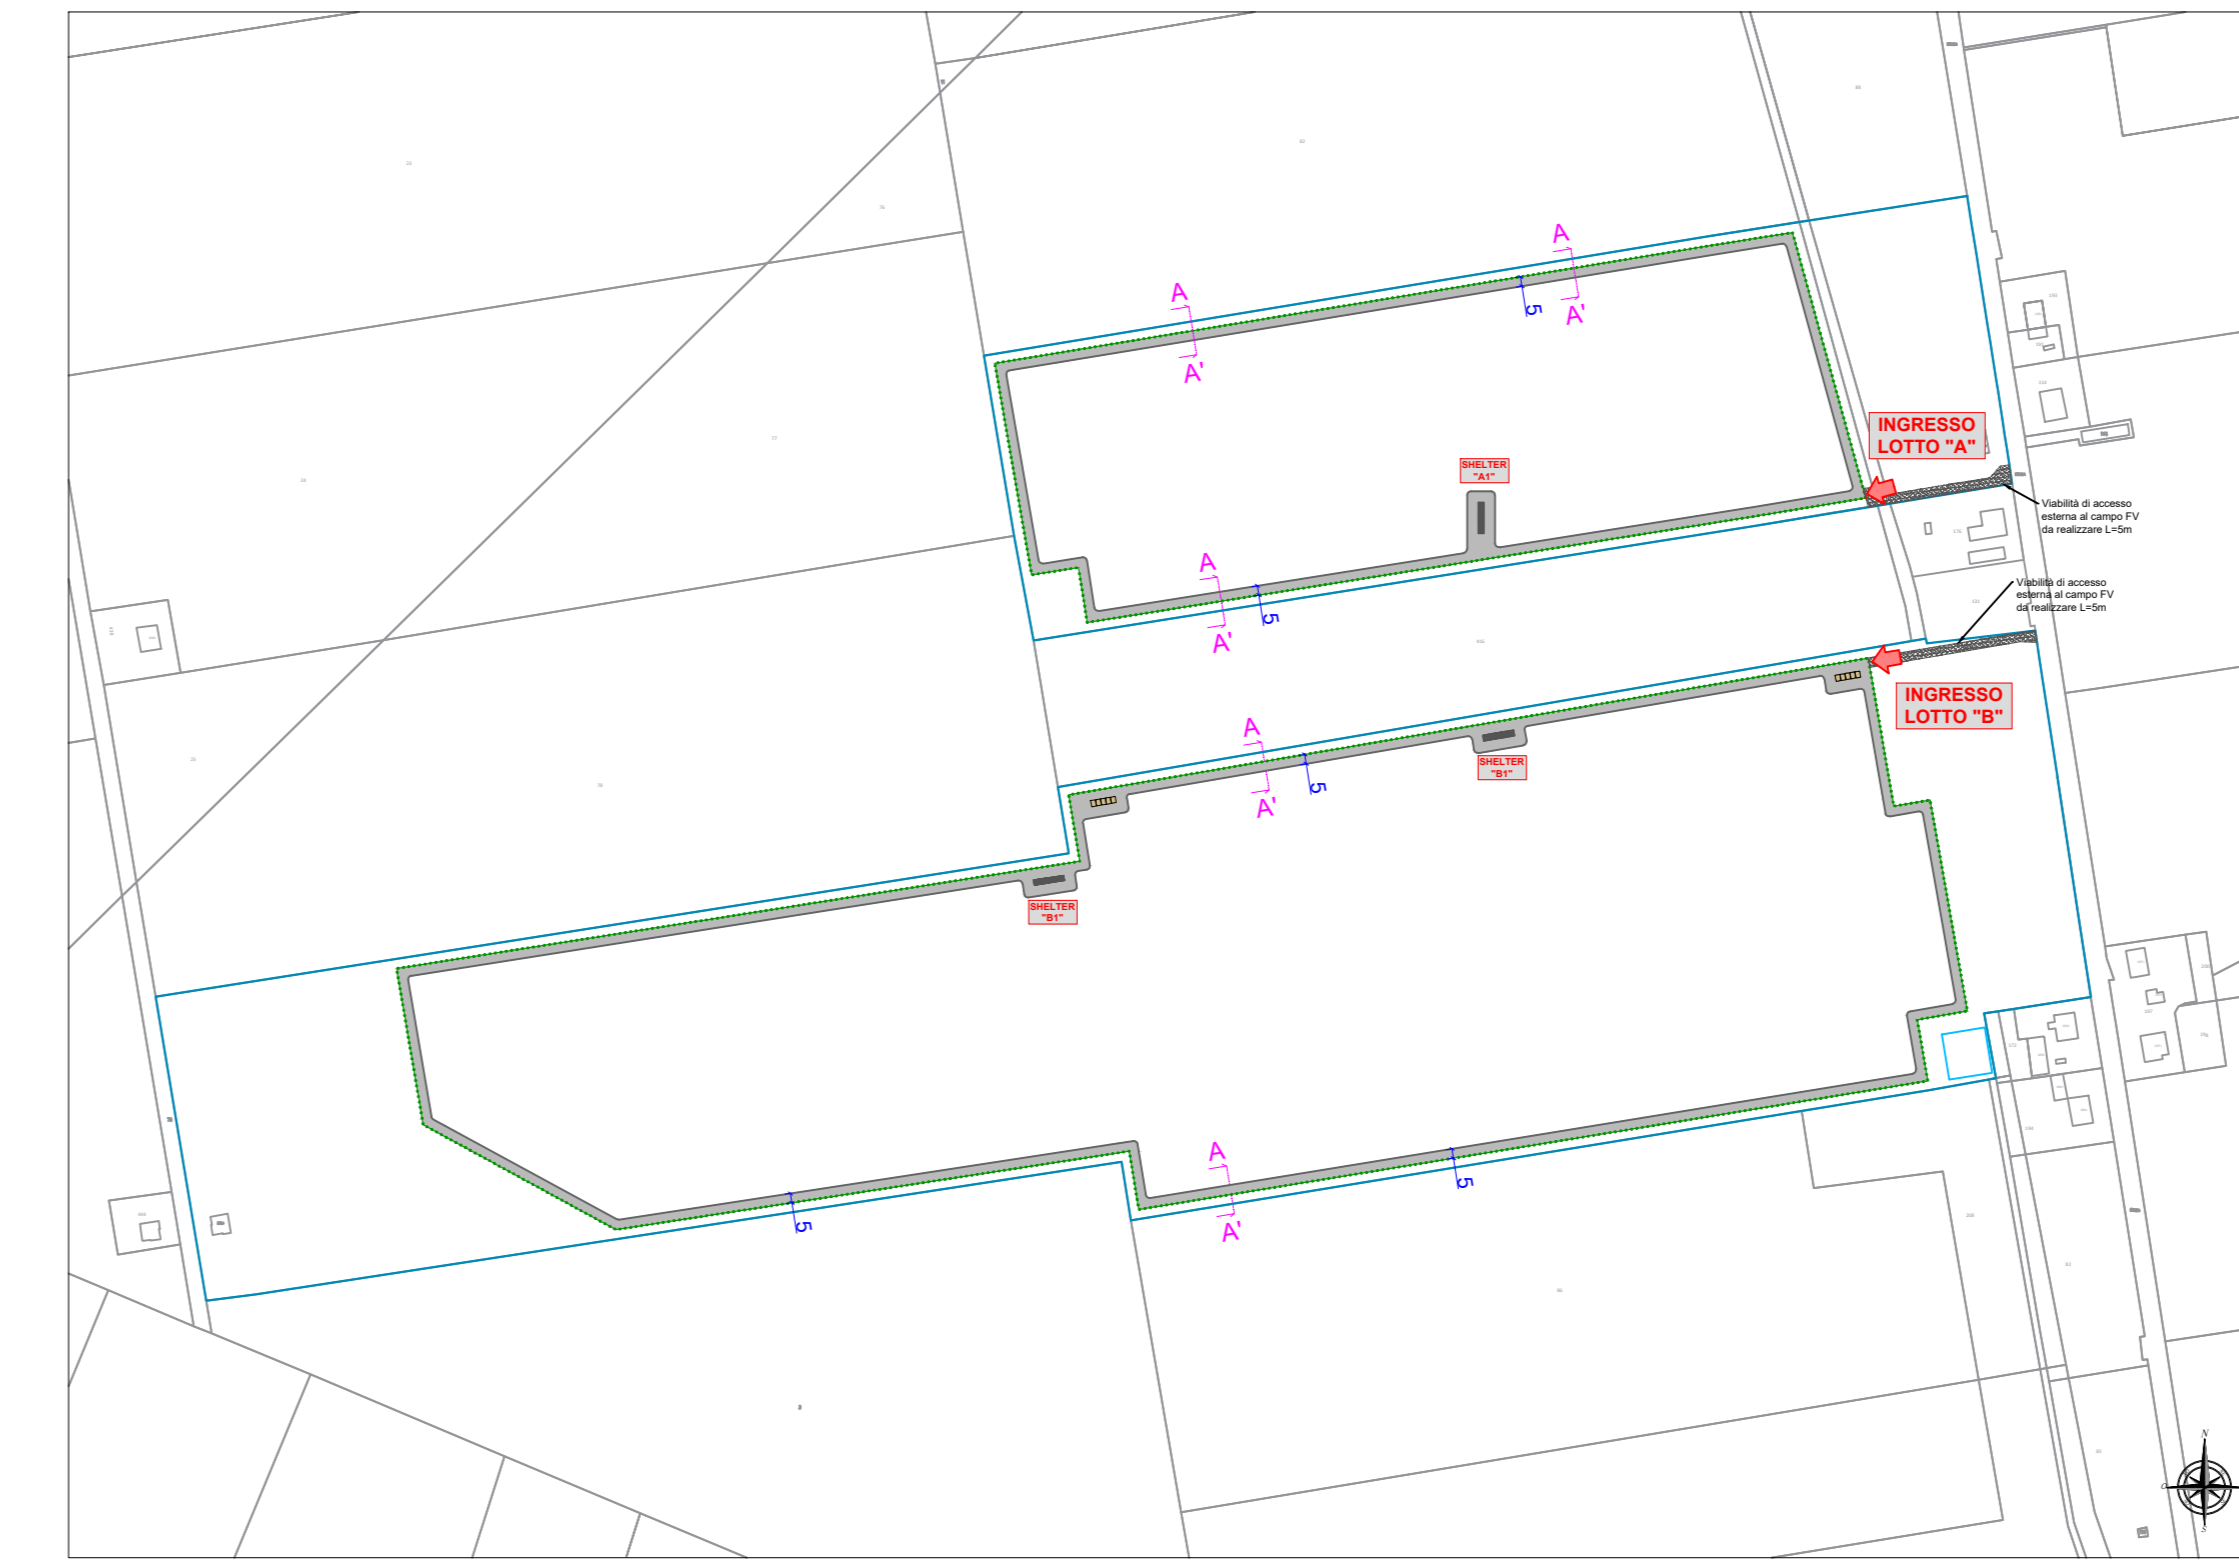

PLANIMETRIA LOTTI "C" - "D" \_SCALA 1:4.000

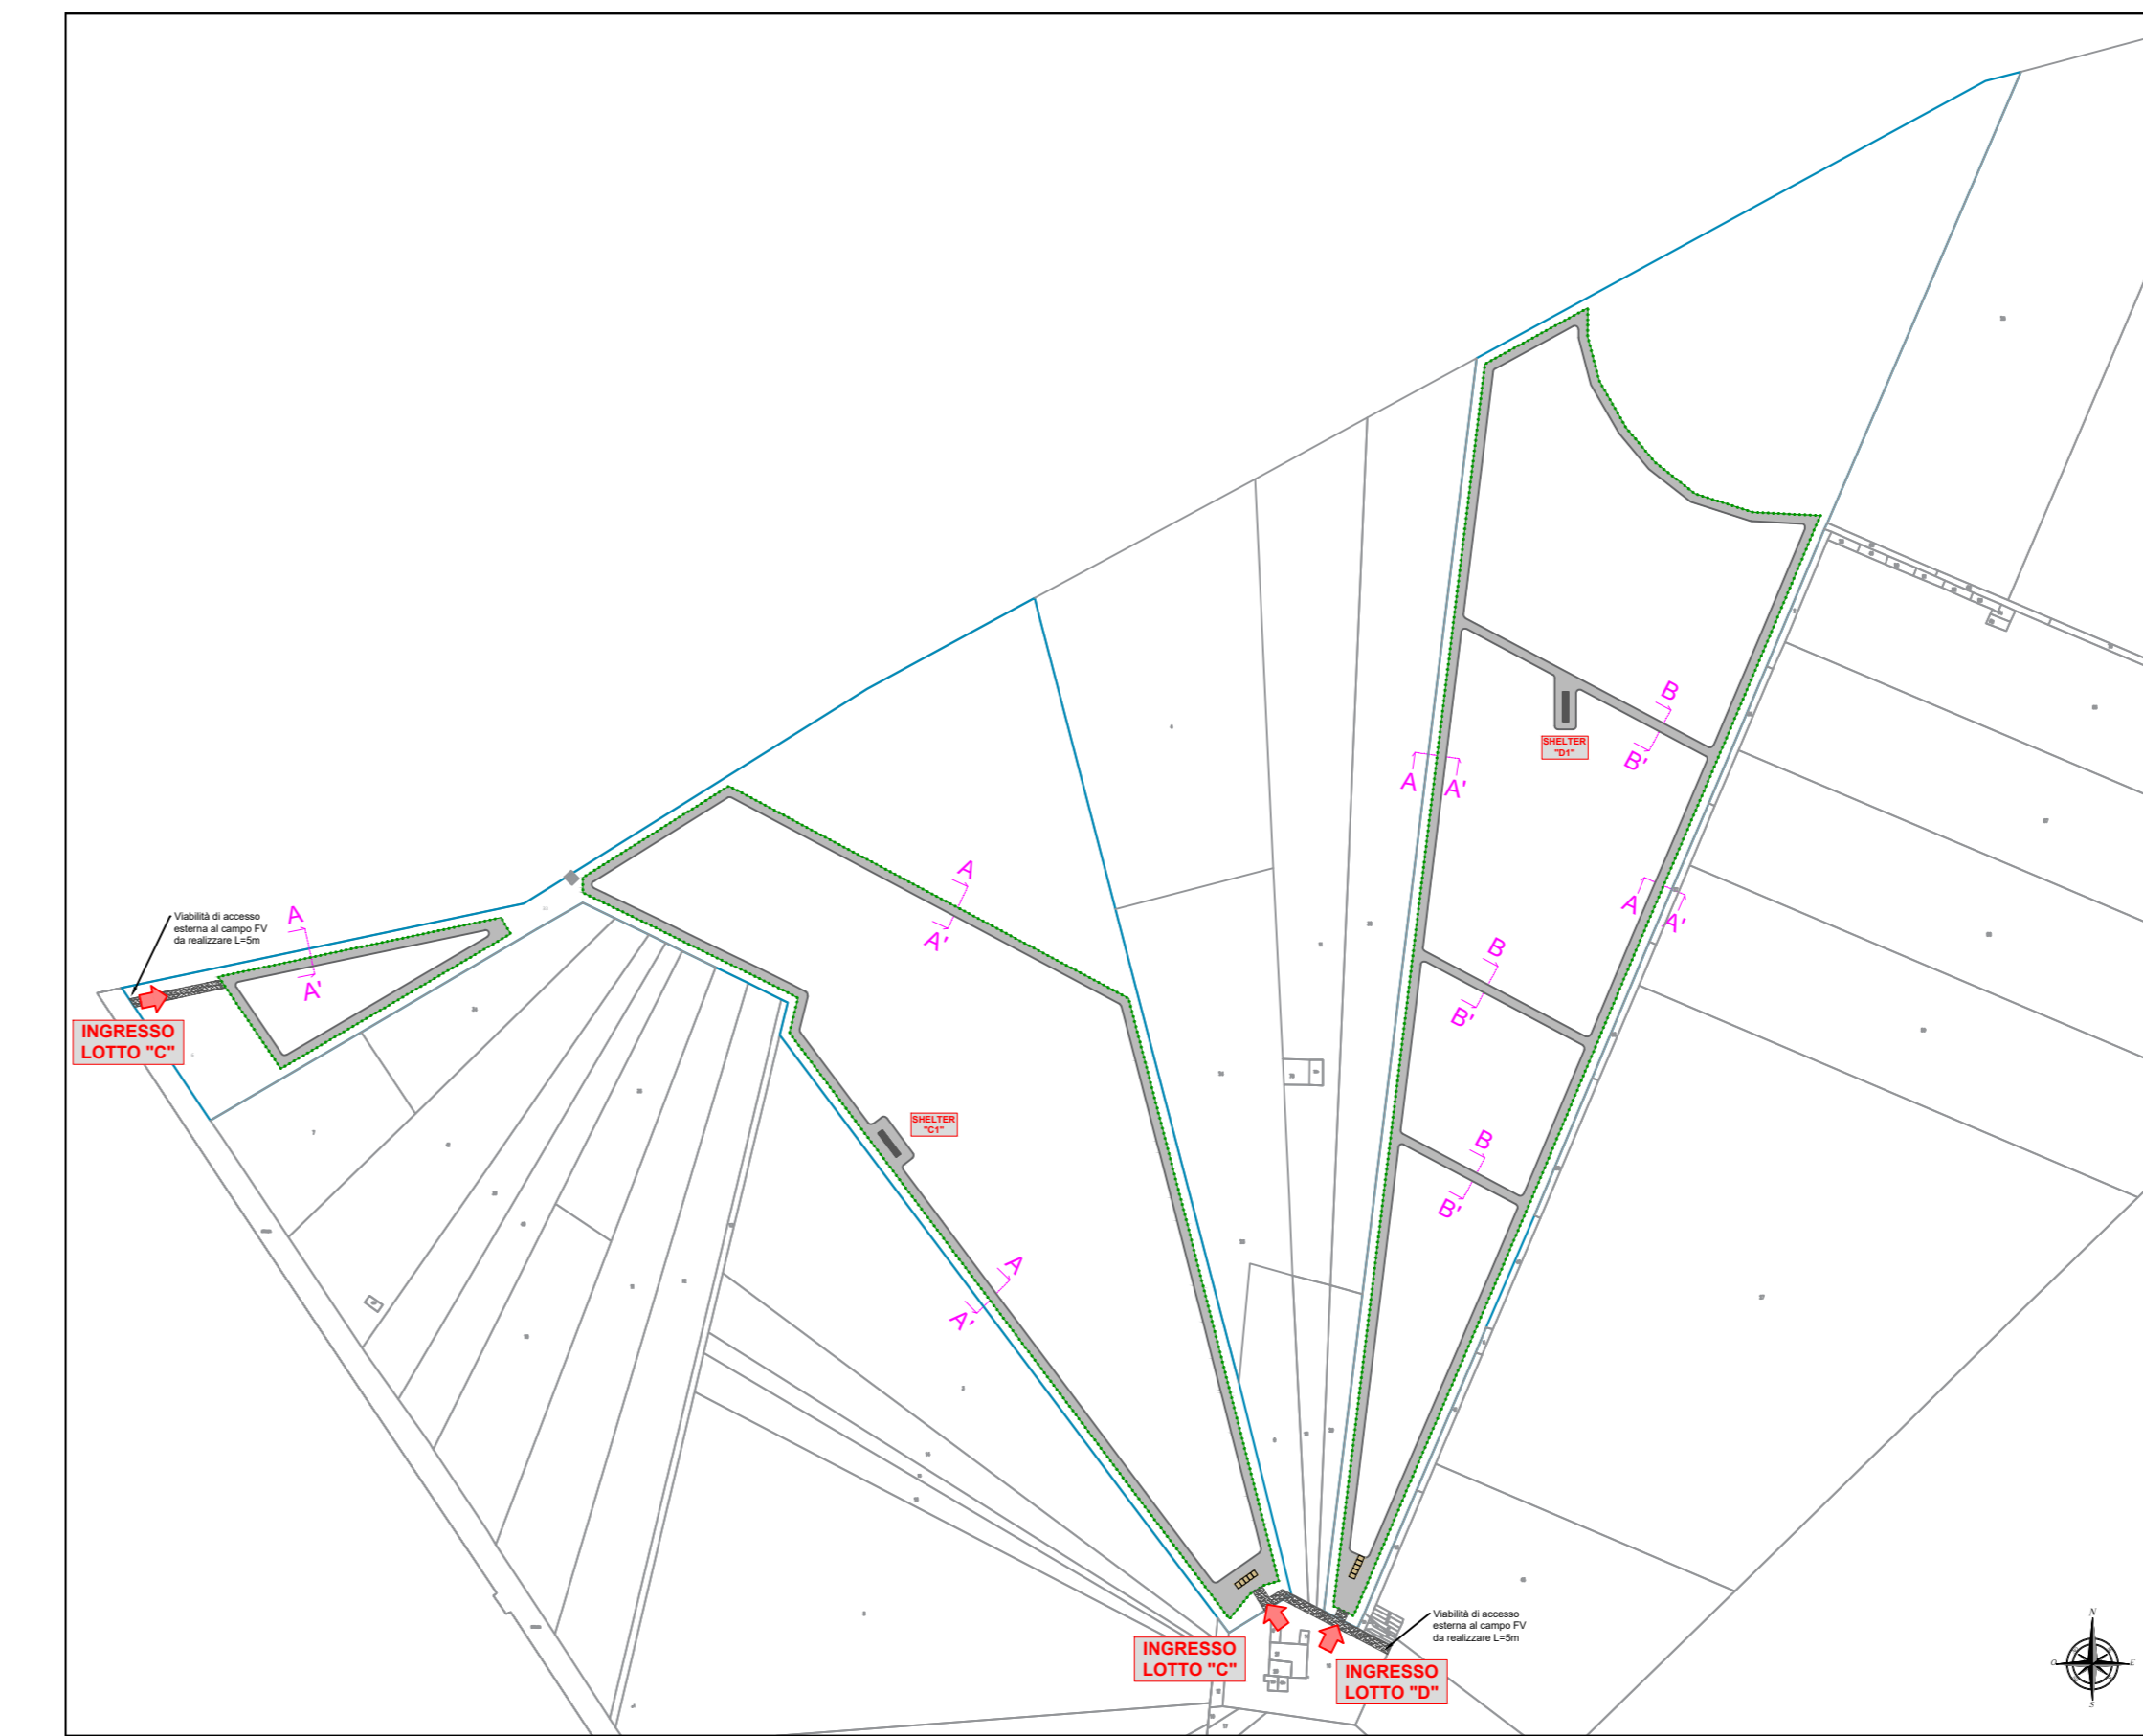

PLANIMETRIA LOTTI "E" - "F" \_SCALA 1:4.000

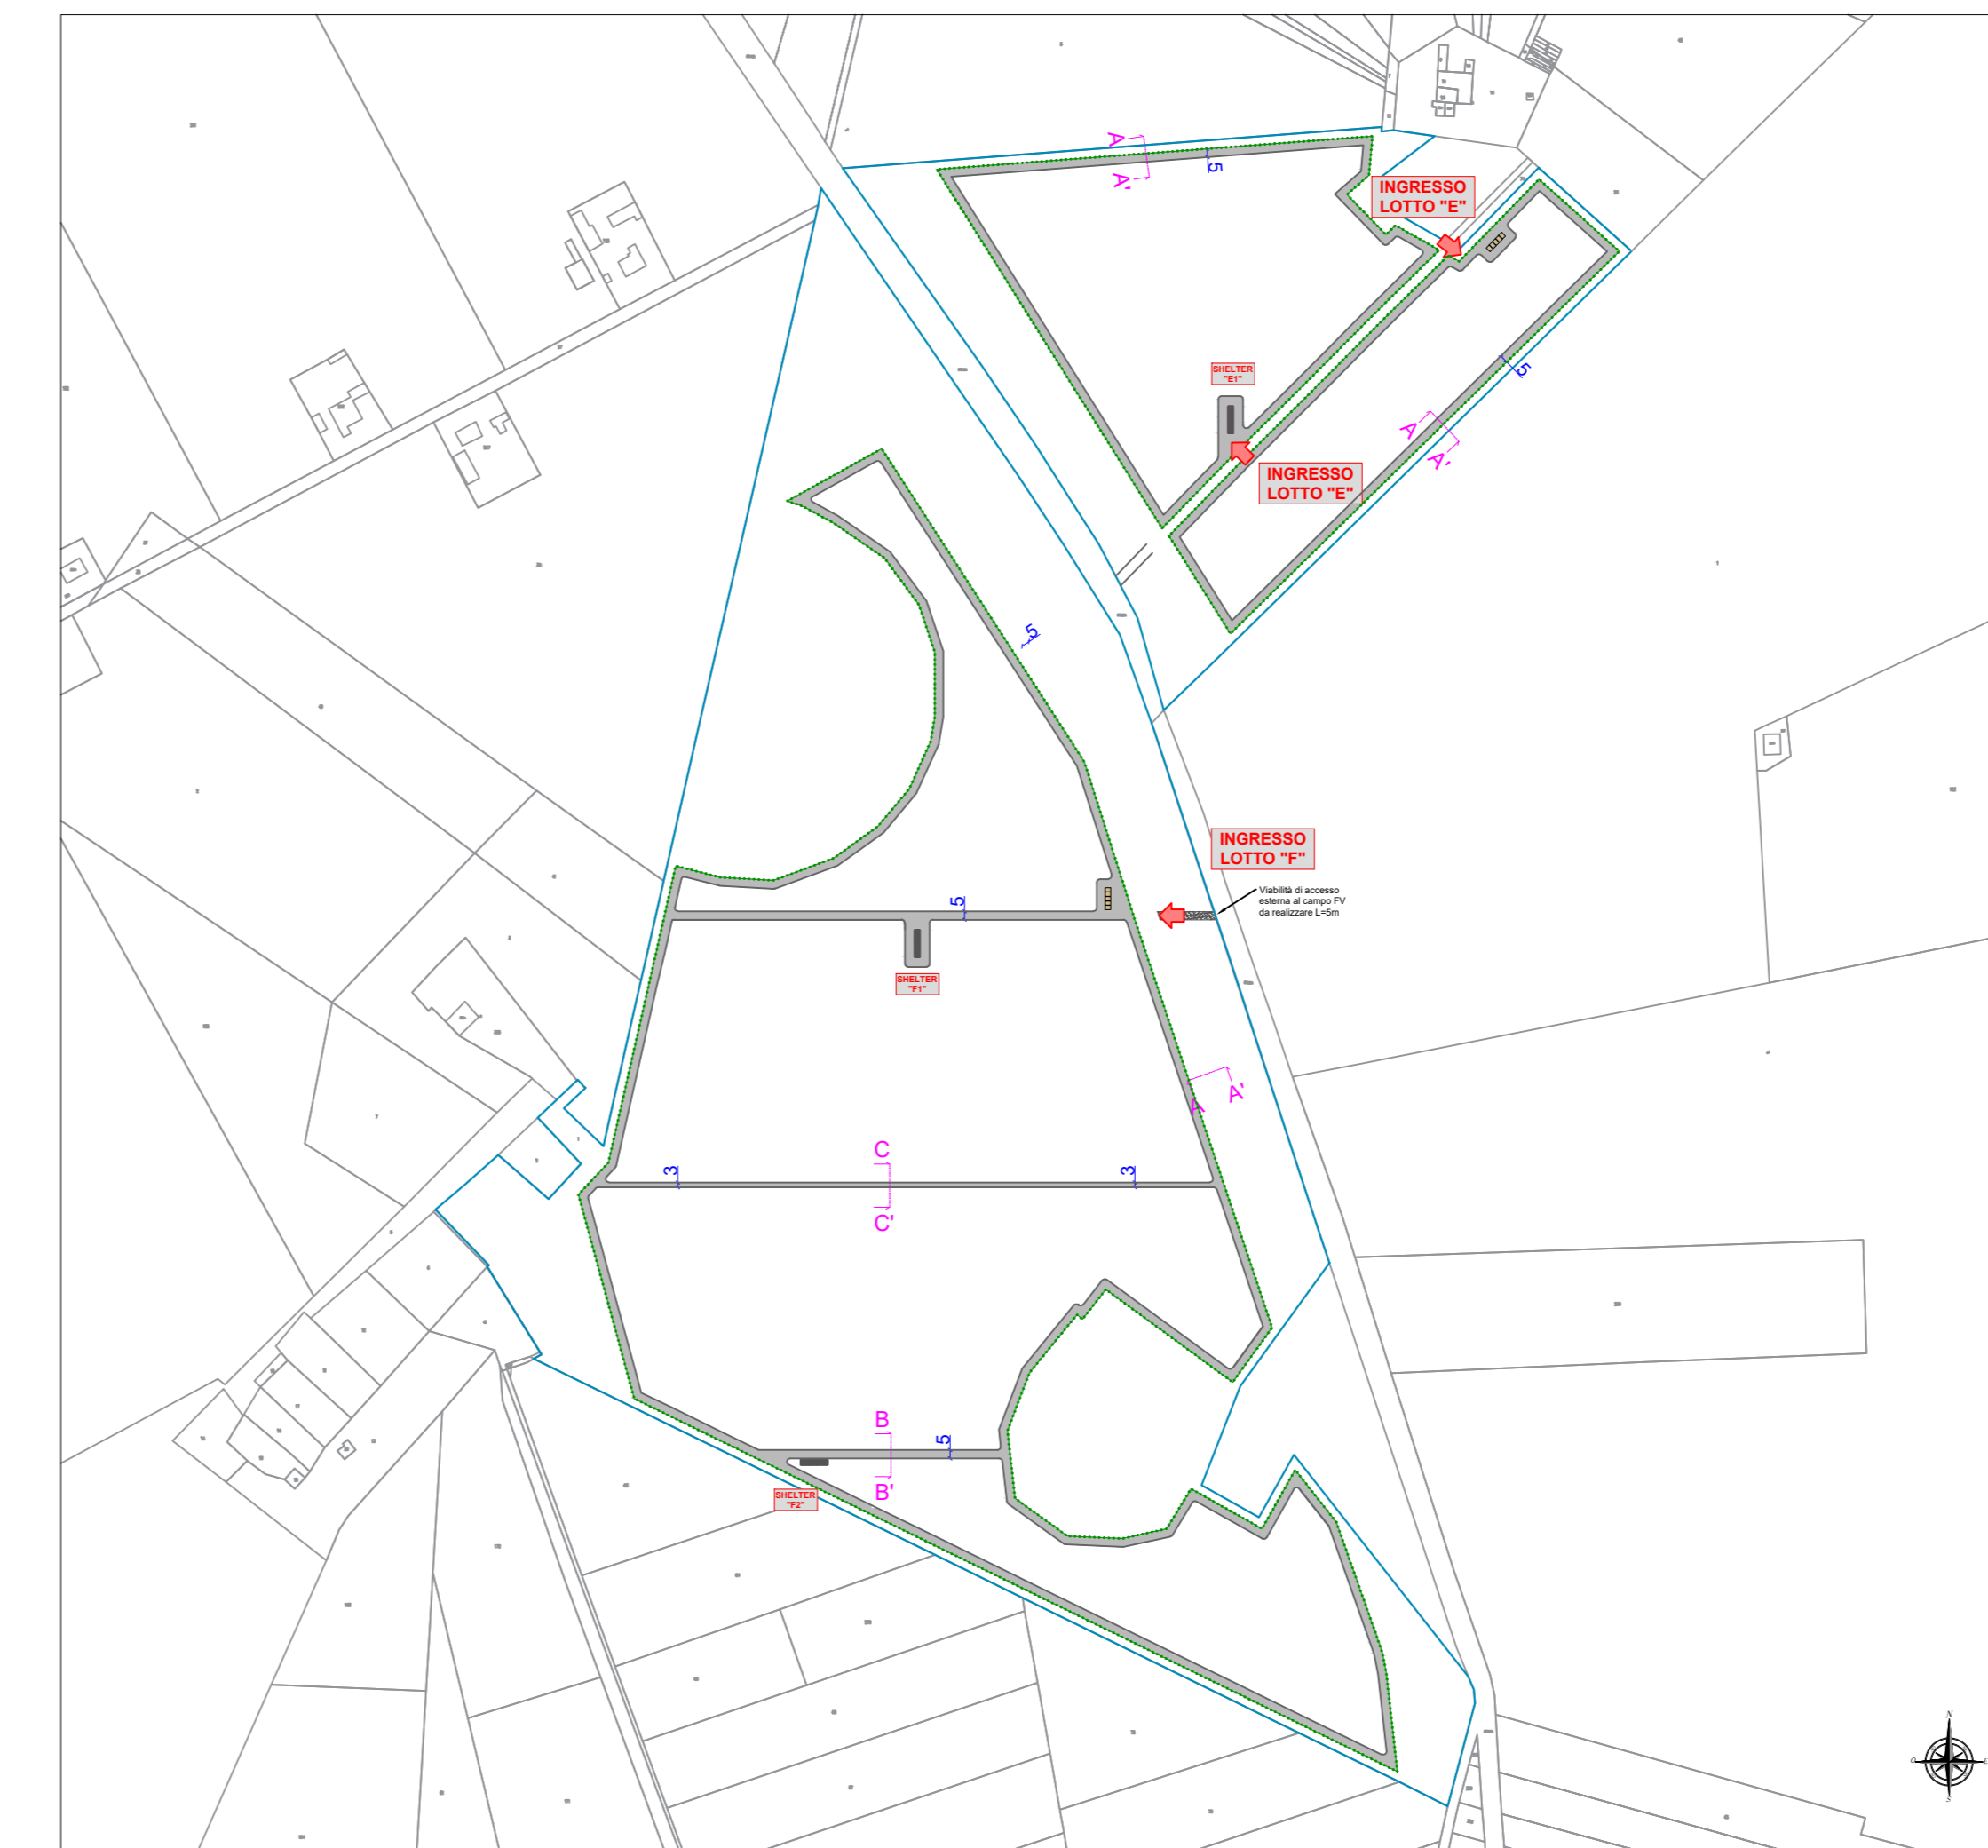

**REGIONE PUGLIA**

**COMUNE DI CERIGNOLA**

**PROGETTO PER LA REALIZZAZIONE E L'ESERCIZIO DI UN IMPIANTO AGRIVOLTAICO AVENTE POTENZA P=44,715 MWp CIRCA E RELATIVE OPERE DI CONNESSIONE**

**Nome impianto CER01  
Comune di Cerignola, Regione Puglia**

**PROGETTO DEFINITIVO**

Codice pratica: **SVN6MM8**  
N° Elaborato: **FV04**

**ELABORATO:**  
**LAYOUT VIABILITÀ INTERNA, ACCESSI E SEZIONI TIPO STRADE**

**COMMITTENTE:**  
Sole Verde s.a.s. della Praetorian s.r.l.  
via Walter Von Vogelweide n°8  
39100 Bolzano (BZ)  
p.iva: 03124450218

**PROGETTISTI:**  
Ing. Alessandro la Grasta    Ing. Luigi Tattoli

**PROGETTAZIONE:**

File: SVN6MM8\_DocumentazioneSpecialistica\_04.pdf    Folder: SVN6MM8\_DocumentazioneSpecialistica.zip

00	06/01/2022	1:4.000	1:50	A0		PRIMA EMISSIONE
REV.	DATA	SCALA	FORMATO	NOME FILE	DESCRIZIONE REVISIONE	