




STATO DI PROGETTO LOTTI "C" - "D" scala 1:4.000

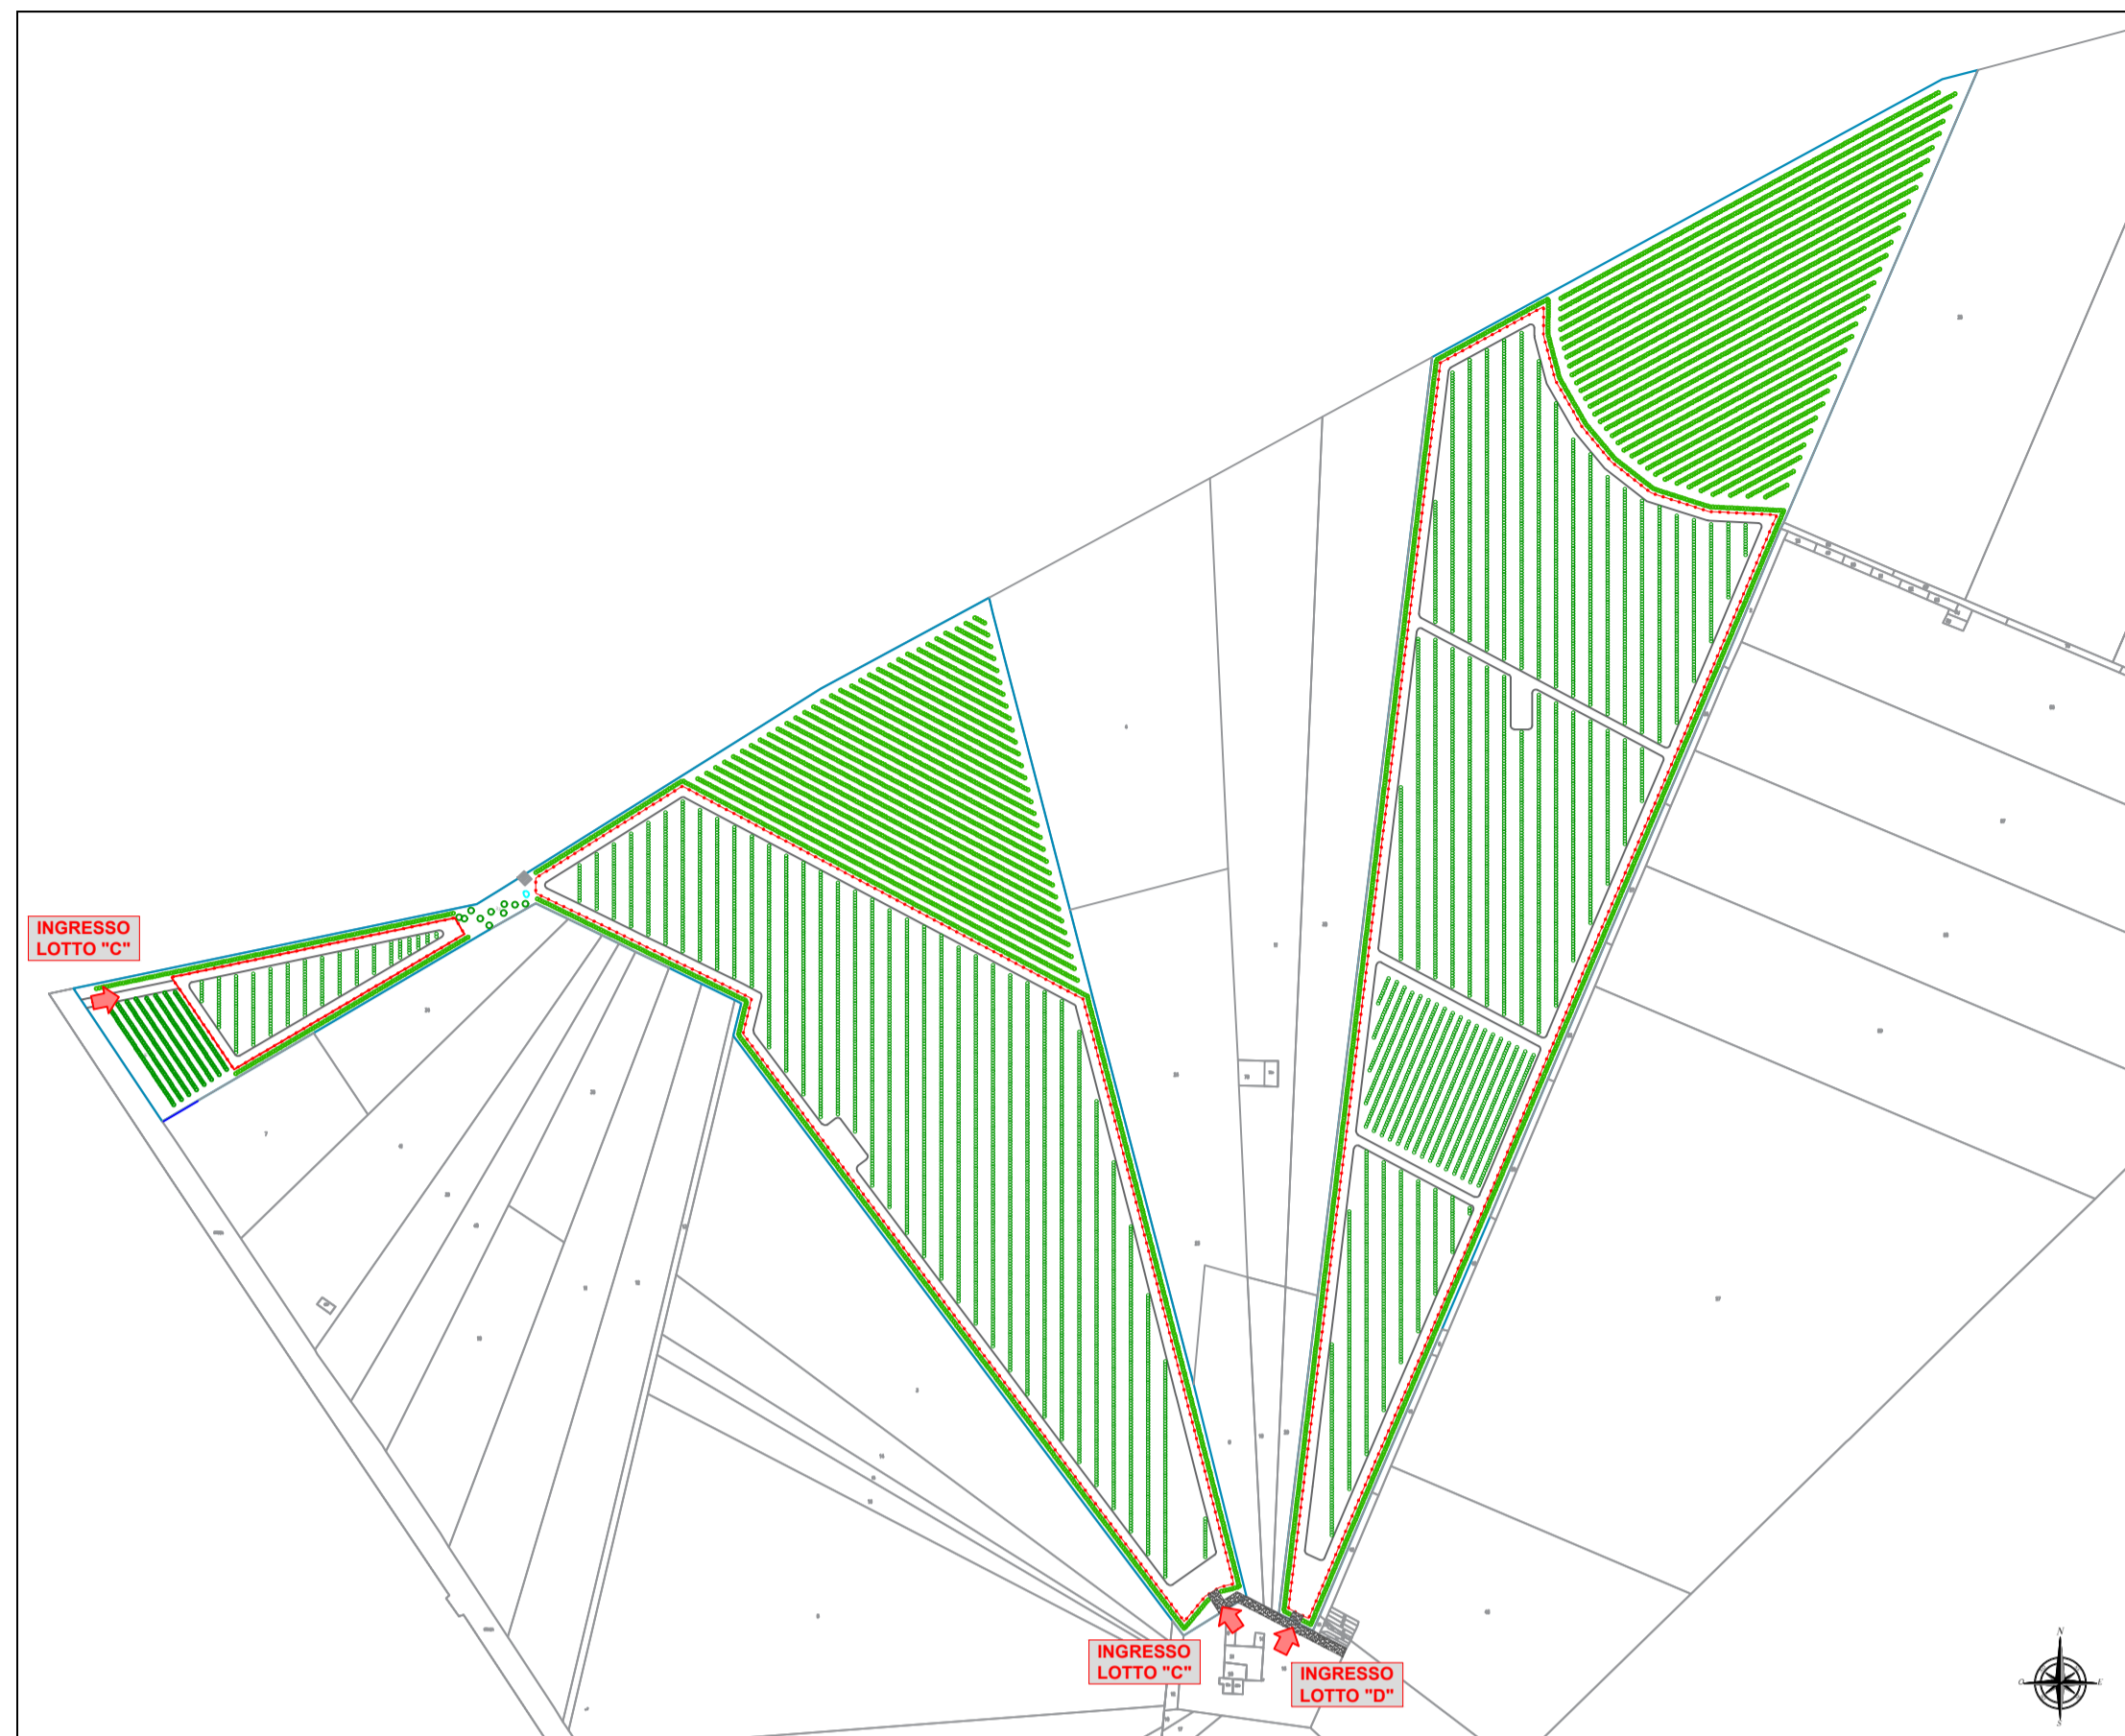

STATO DI PROGETTO LOTTI "A" - "B" scala 1:4.000

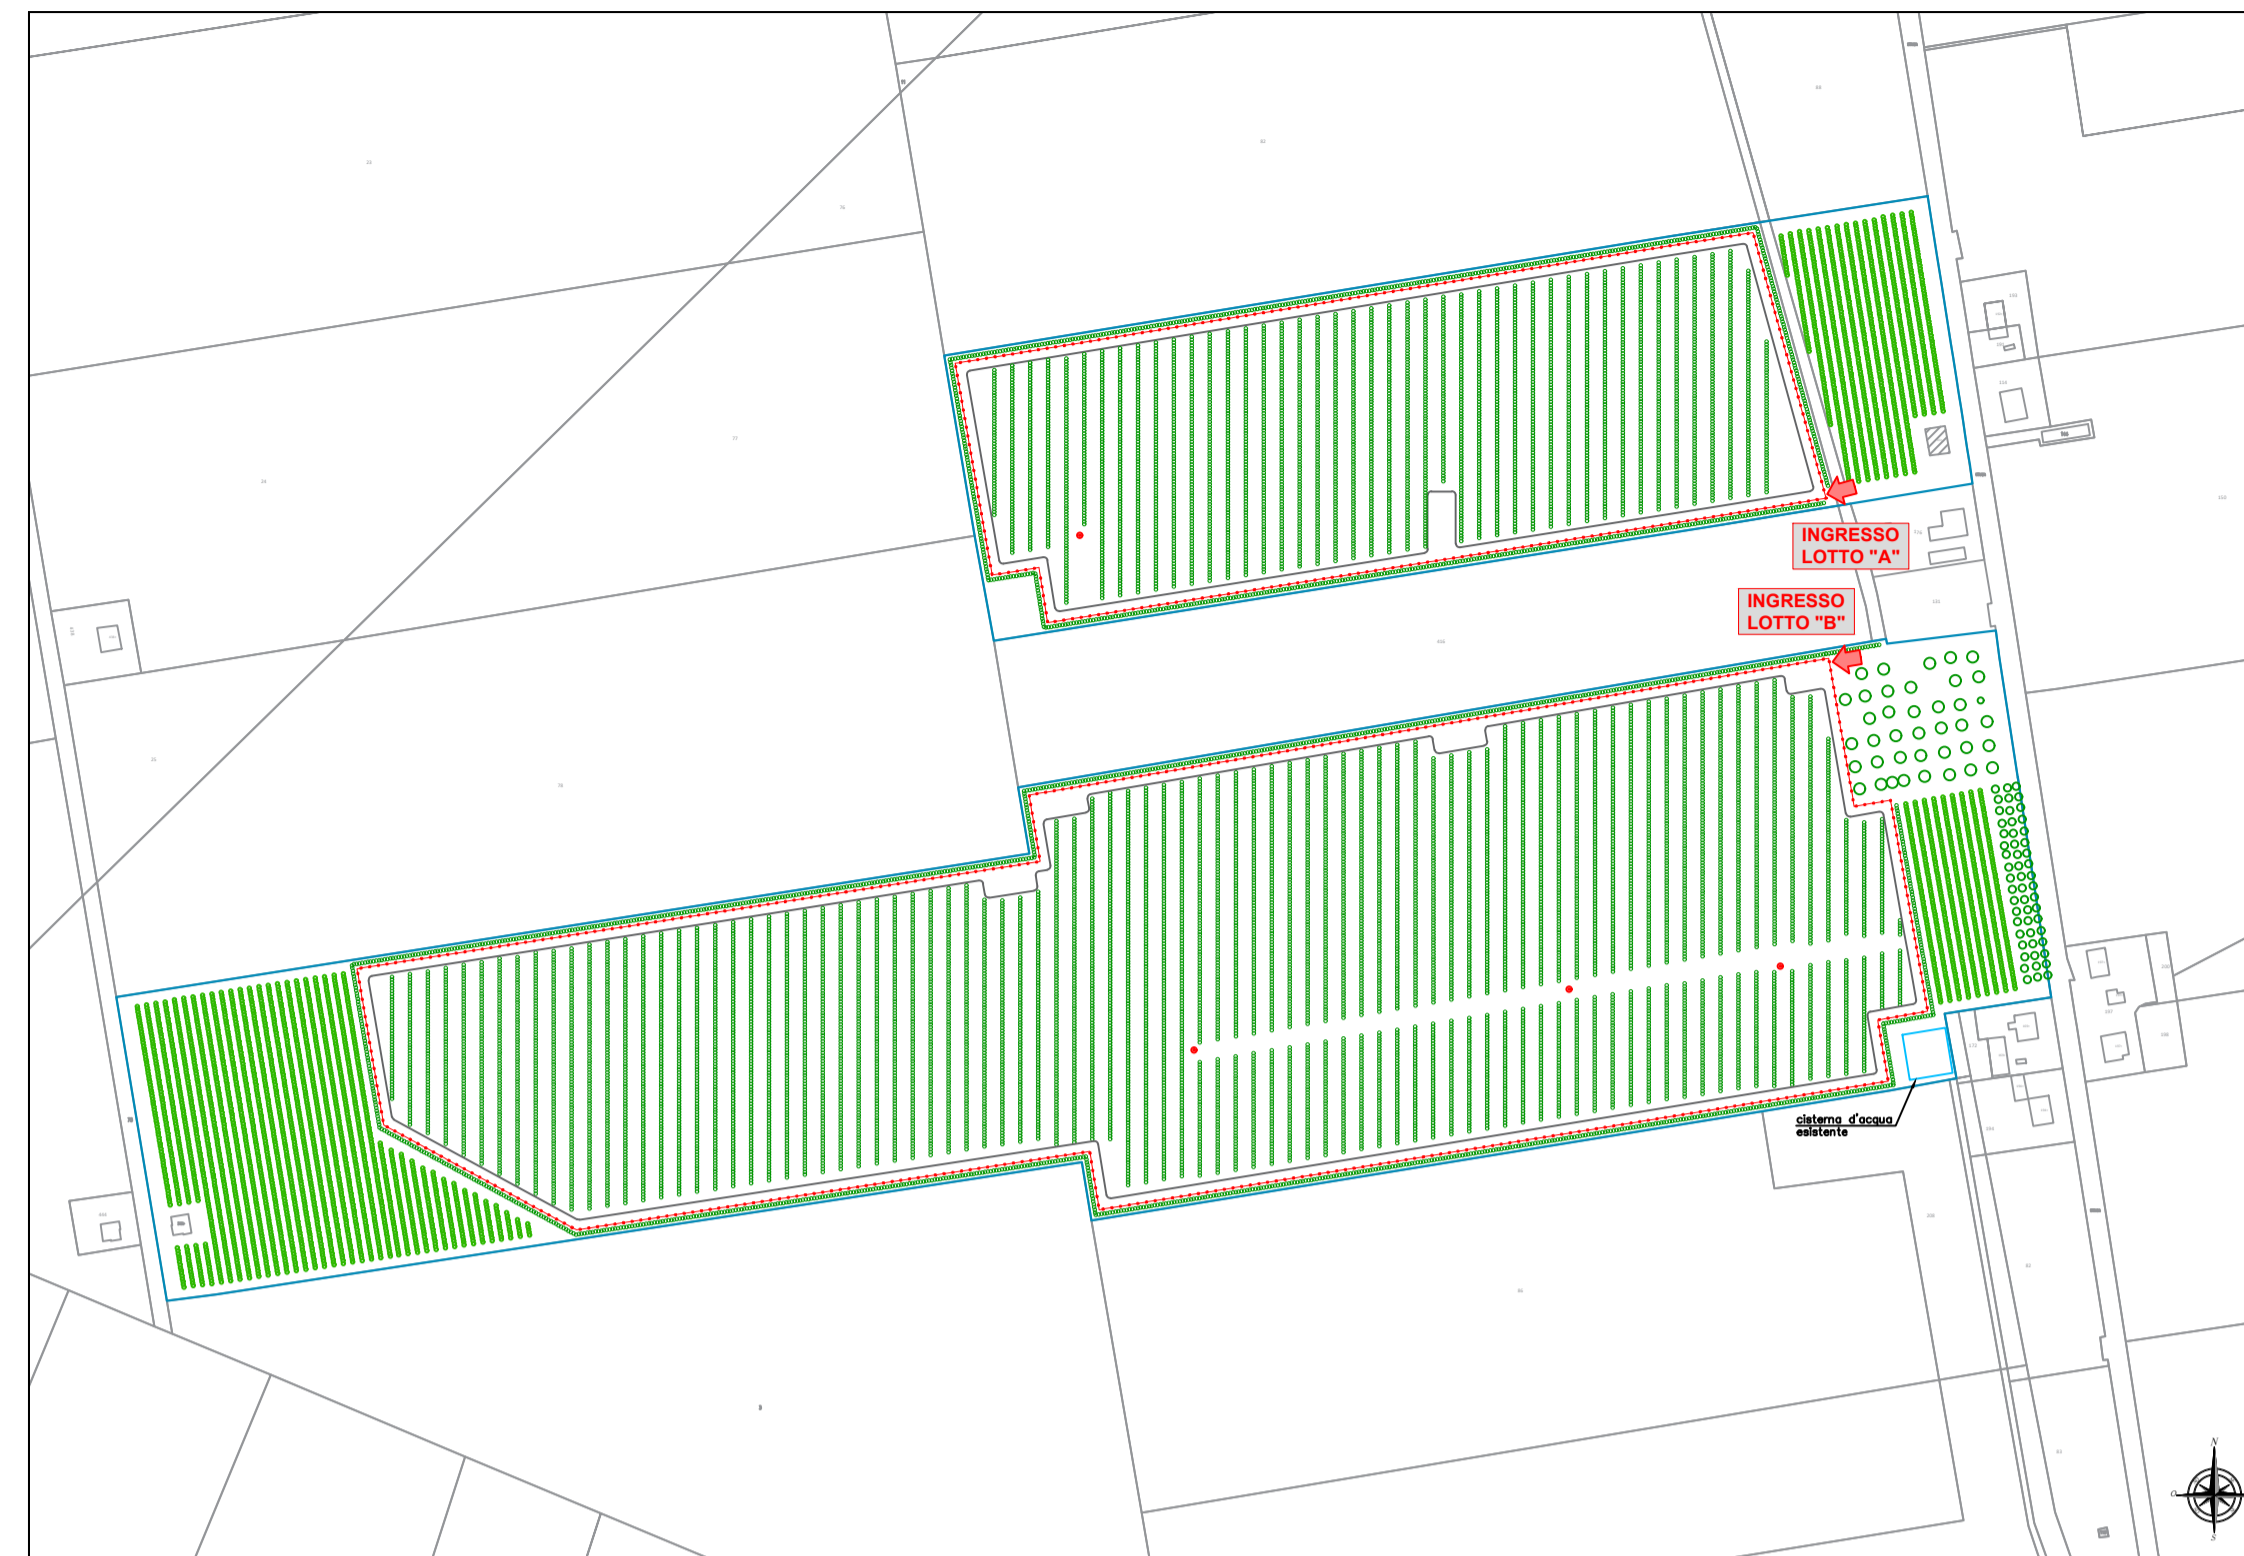

STATO DI PROGETTO LOTTI "E" - "F" scala 1:4.000

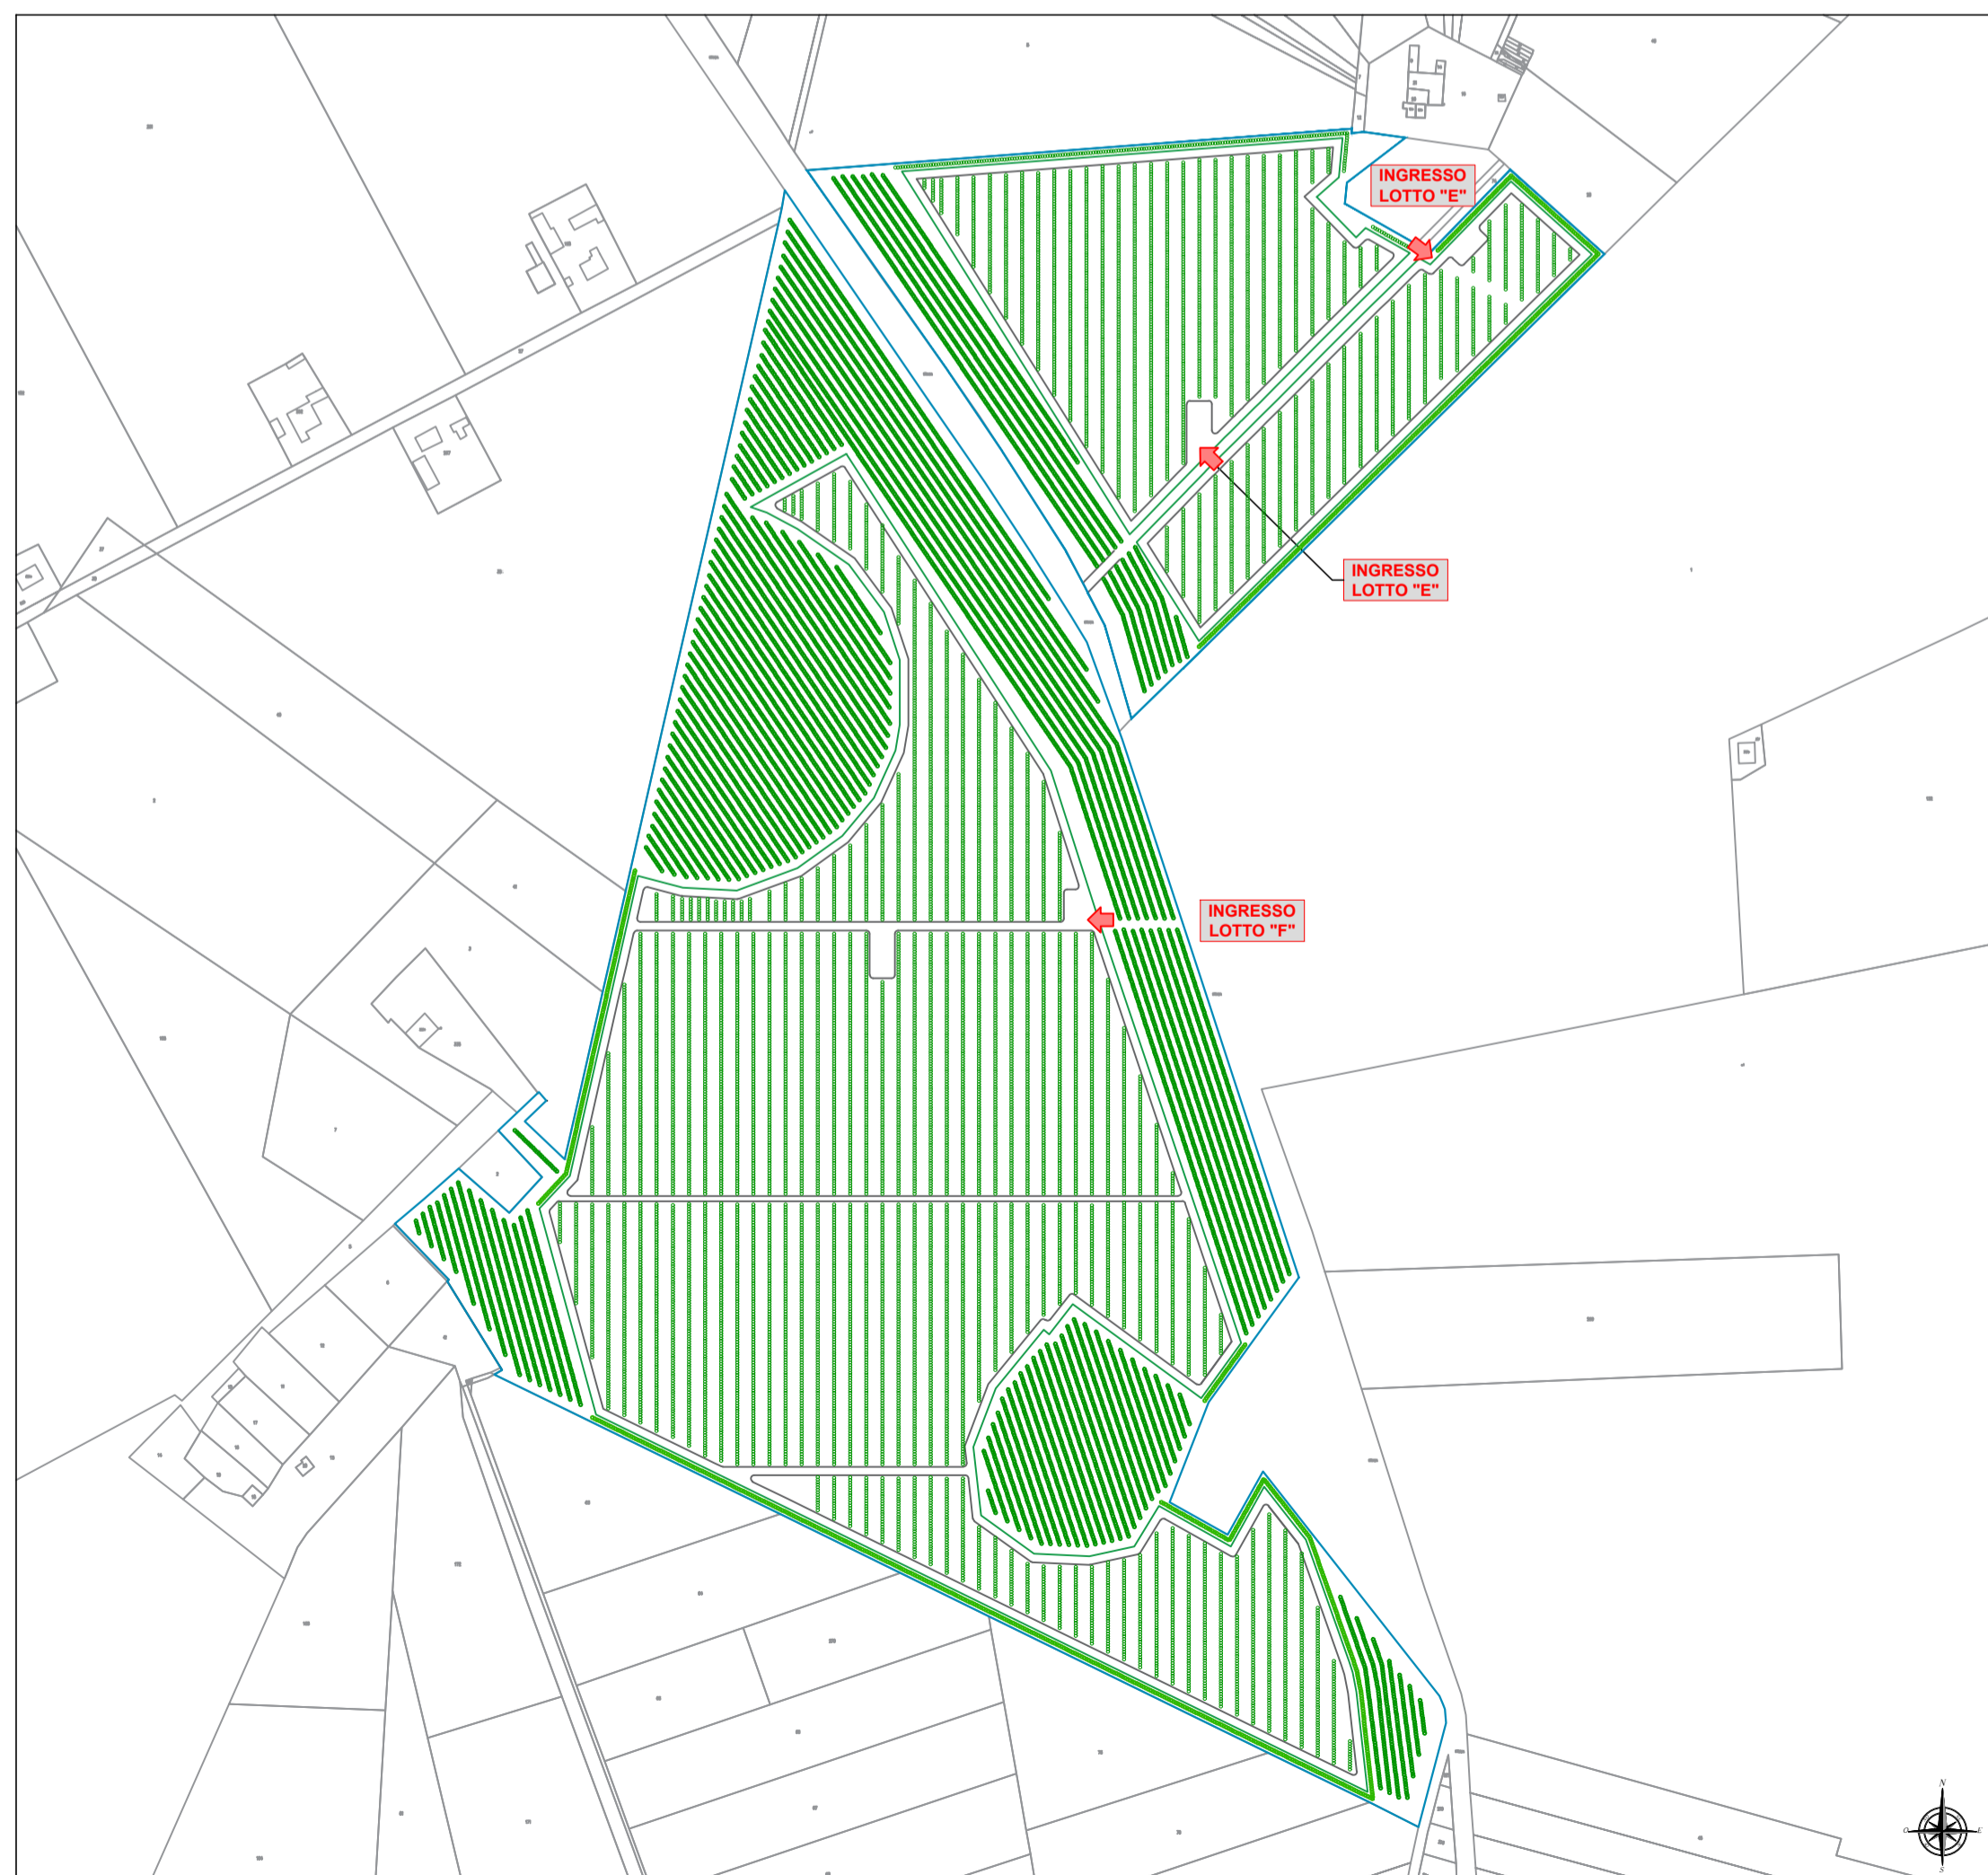

|   |       |      |       |      |       |      |       |
|---|-------|------|-------|------|-------|------|-------|
| SUPERFICIE TERRENI OPZIONATI [ha]                         | 81,52 | 8,20 | 20,27 | 9,60 | 10,80 | 7,74 | 24,91 |
| SUPERFICIE RECINTATA TOTALE [ha]                          | 55,98 | 6,20 | 15,18 | 6,19 | 7,21  | 5,80 | 15,41 |
| SUPERFICIE NON RECINTATA DESTINATA A ULIVETO [ha]         | 20,54 | 1,12 | 2,86  | 2,50 | 3,53  | 1,36 | 9,17  |
| SUPERFICIE COLTIVATA ALL'INTERNO DELL'AREA RECINTATA [ha] | 27,23 | 3,14 | 7,48  | 3,03 | 3,09  | 2,84 | 7,66  |
| SUPERFICIE TOTALE DESTINATA ALL'AGRICOLTURA [ha]          | 47,77 | 4,26 | 10,34 | 5,53 | 6,62  | 4,20 | 16,83 |
| Numero di alberi all'interno della superficie recintata   | 36304 | 4186 | 9968  | 4044 | 4114  | 3780 | 10212 |
| Numero di alberi sulla superficie non recintata           | 27376 | 1498 | 3814  | 3330 | 4704  | 1814 | 12217 |
| Numero di alberi disposti parallelamente alla recinzione  | 5499  | 765  | 1347  | 1095 | 1076  | 519  | 697   |
| Numero di alberi totale                                   | 69180 | 6449 | 15129 | 8468 | 9894  | 6114 | 23126 |

**LEGENDA**

|  |                        |
|--|------------------------|
|  | Confine di proprietà   |
|  | Recinzione             |
|  | Uliveto superintensivo |
|  | Ingresso               |



REGIONE PUGLIA



COMUNE DI CERIGNOLA

**PROGETTO PER LA REALIZZAZIONE E L'ESERCIZIO DI UN IMPIANTO AGRIVOLTAICO AVENTE POTENZA P=44,715 MWp CIRCA E RELATIVE OPERE DI CONNESSIONE**

Nome impianto CER01  
Comune di Cerignola, Regione Puglia

**PROGETTO DEFINITIVO**

Codice pratica: **SVN6MM8**  
N° Elaborato: **FV06**



ELABORATO:

**LAYOUT DELLE AREE DESTINATE ALLA COLTIVAZIONE**

COMMITTENTE:

Sole Verde s.a.s. della Praetorian s.r.l.  
via Walter Von Vogelweide n°8  
39100 Bolzano (BZ)  
p.iva: 03124450218

PROGETTISTI:

Ing. Alessandro la Grasta



Ing. Luigi Tattoli



PROGETTAZIONE:



**LTservice**  
energy solutions

LT SERVICE s.r.l.  
via Trieste n°30, 70056 Molfetta (BA)  
tel: 0803346537  
pec: studiotecnicoit@pec.it

|  |   |        |         |           |                       |
|--|---|--------|---------|-----------|-----------------------|
| File: SVN6MM8_DocumentazioneSpecialistica_06.pdf | Folder: SVN6MM8_DocumentazioneSpecialistica.zip |        |         |           |                       |
| 00   | 05/01/2022                                      | 1:4000 | A1      |           | PRIMA EMISSIONE       |
| REV.   | DATA  | SCALA  | FORMATO | NOME FILE | DESCRIZIONE REVISIONE |