


# INQUADRAMENTO DELLE OPERE DI CONNESSIONE - CATASTALE

Scala 1:1000

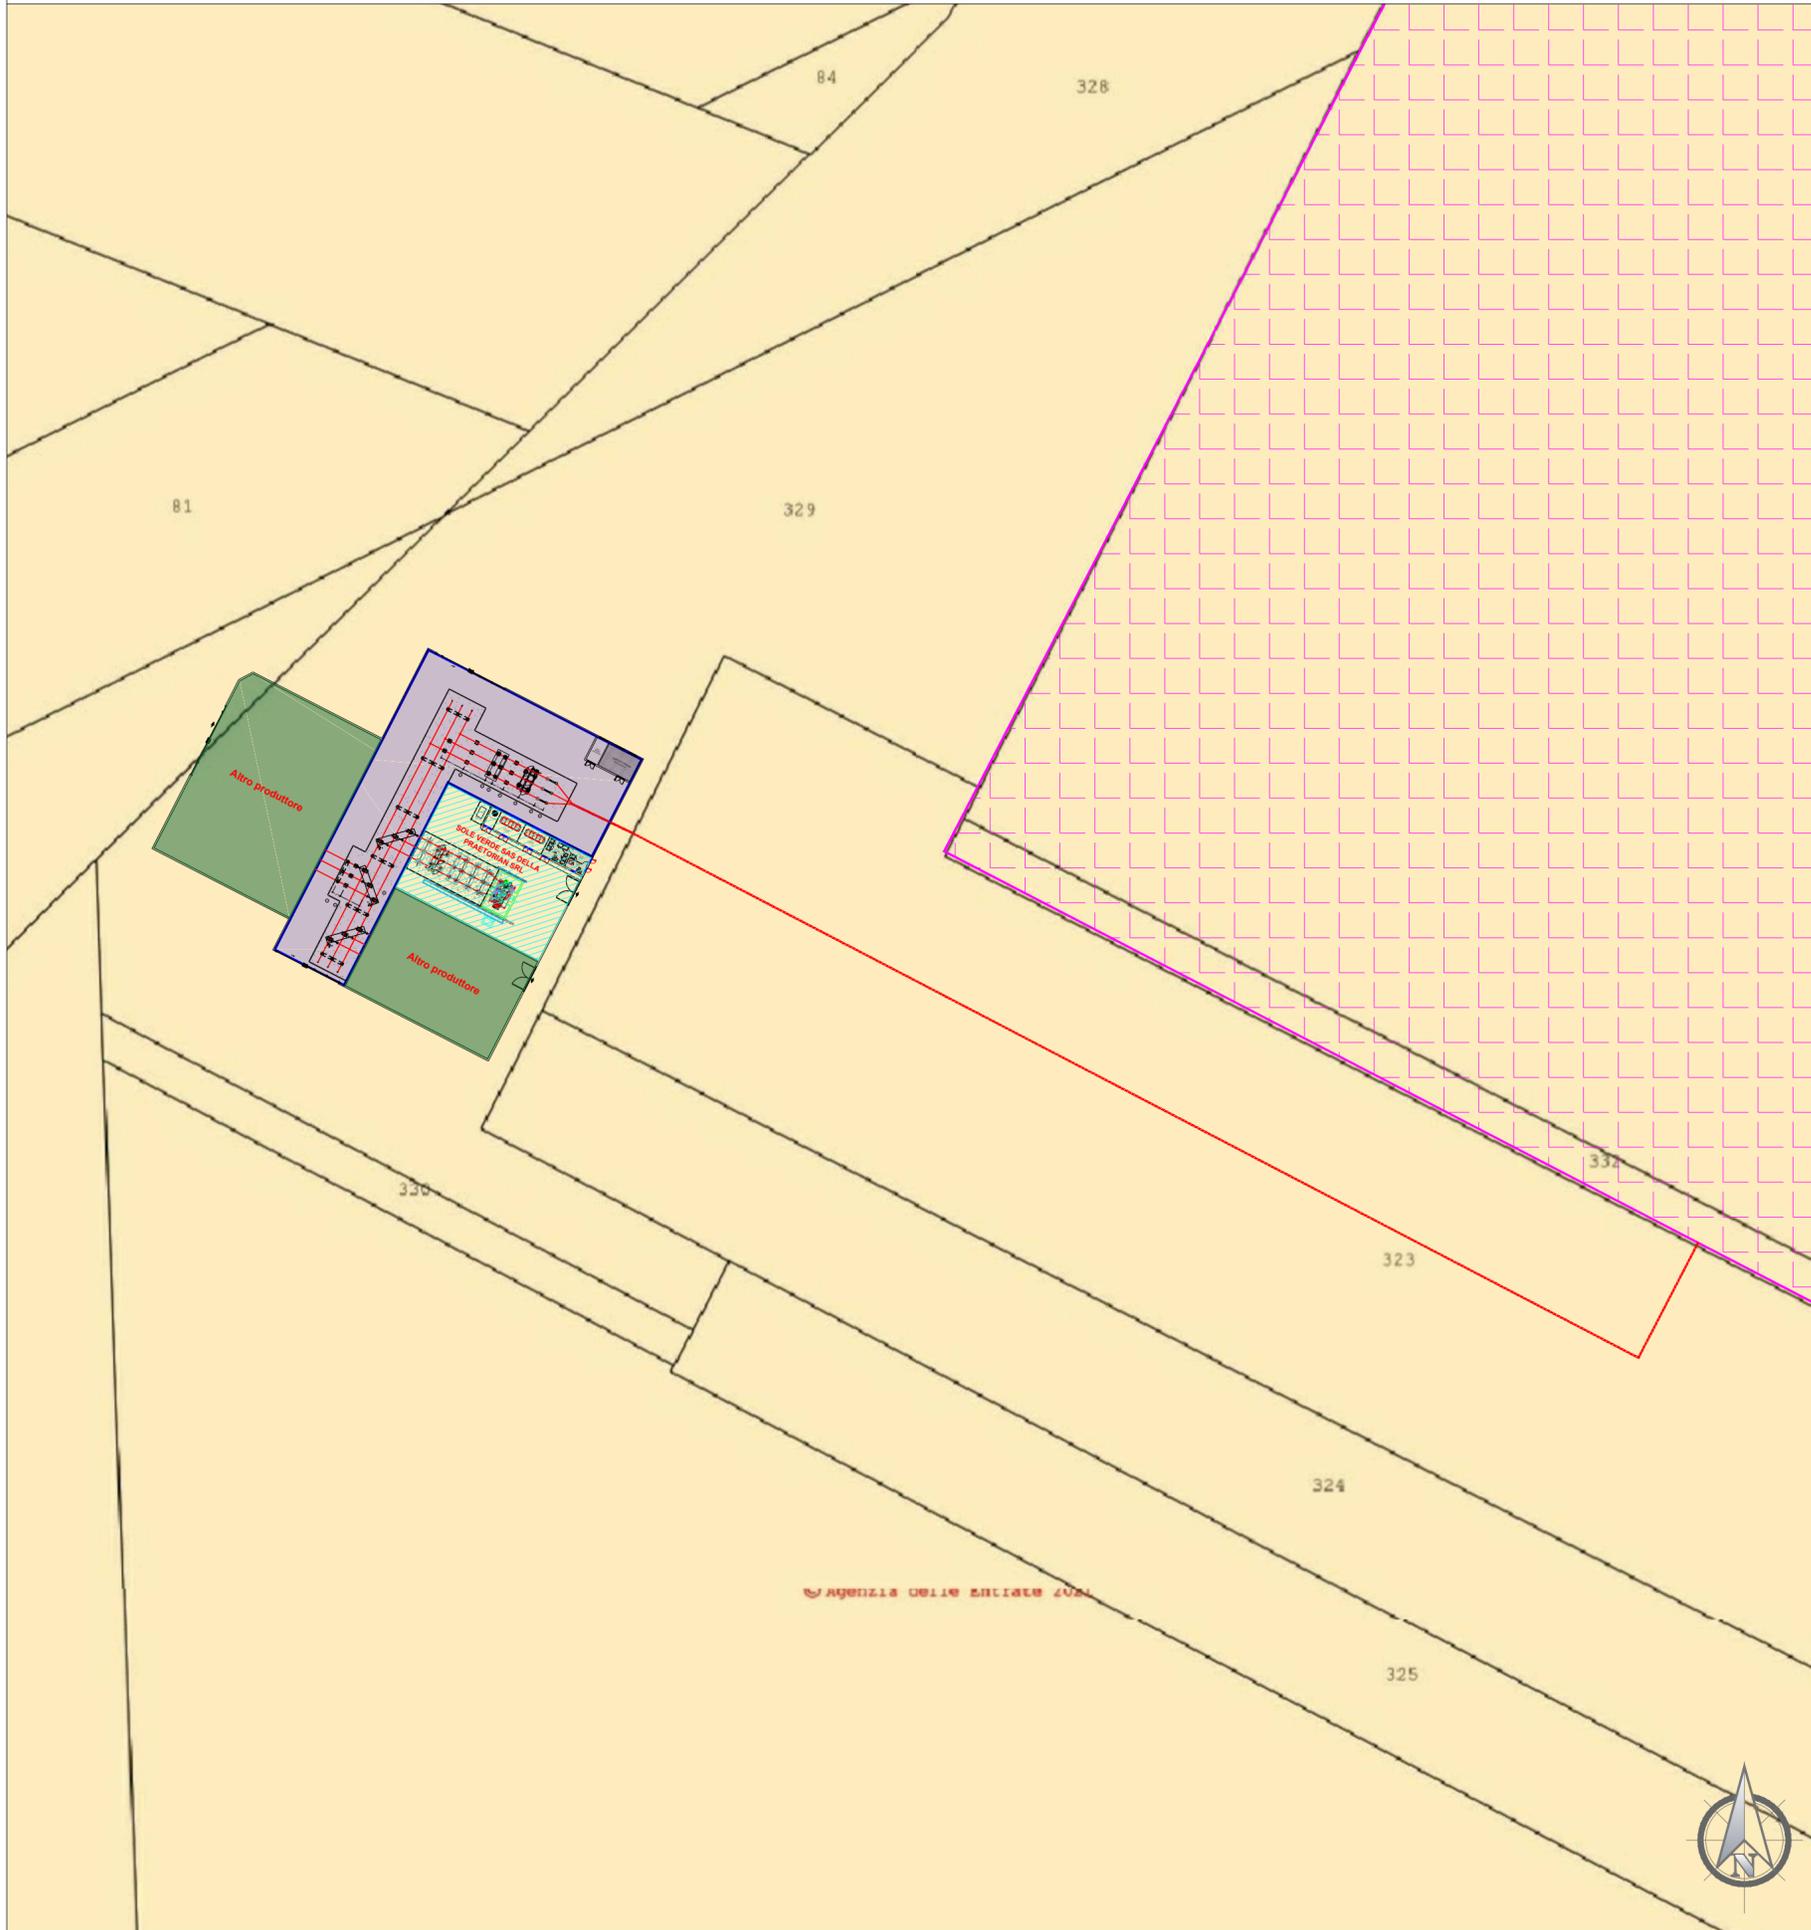

## LEGENDA

-  SE - Futura RTN "Cerignola" 380/150kV (Terna S.p.A)
-  SSE Utente AT/MT
-  Altri produttori
-  SE di Raccolta 150 kV - Opere comuni per connessione
-  Cavo AT 150kV

**TERNA S.p.A.**  
**Viale Egidio Galbani, 70 - 00156 Roma**

Realizzazione delle opere per la connessione alla RTN di un parco fotovoltaico della potenza di 37,117 MW da ubicarsi in agro di Cerignola (FG)

COMUNE DI CERIGNOLA (FG)  
 IDENTIFICATIVO CATASTALE:  
 foglio 93 p.lle 323 - 329

Codice Pratica: 202002424

Tipo: **INQUADRAMENTO DELLE OPERE DI CONNESSIONE  
 ALLA RETE RTN SU MAPPA CATASTALE**

Scala: 1:1000

Elaborato:  
 202002424\_PTO\_02-01

Formato: A2

Data: 10/02/2022

Committente:  
**SOLE VERDE SAS DELLA PRAETORIAN SRL**  
 Piazza Walther Von Vogelweide, n.8 | Bolzano (BZ) - 39100  
 pec: [soleverdesasdellapraetoriansrl@legalmail.it](mailto:soleverdesasdellapraetoriansrl@legalmail.it)

Progettazione:  
**MATE System Unipersonale srl**  
 Via Papa Pio XII, n.8  
 70020 - Cassano delle Murge (BA)  
 Tel. +39 080 5746758  
 Mail: [info@matesystemsrl.it](mailto:info@matesystemsrl.it) | [matesystem@pec.it](mailto:matesystem@pec.it)

Progettista:  
 Ing. Francesco Ambron  


Estremi per il benessere di Terna:

Rev. n°	Data	Descrizione	Redatto	Controllato	Approvato
00	10/01/2022	1° Emissione - presentazione per benessere TERNA	SPINELLI	CIRROTTOLA	AMBRON
01	10/02/2022	Assegnazione stallo	SPINELLI	CIRROTTOLA	AMBRON

Questo documento contiene informazioni di proprietà della società Mate System srl e deve essere utilizzato esclusivamente dal destinatario in relazione alle finalità per le quali è stato ricevuto. E' vietata qualsiasi forma di riproduzione o di divulgazione senza l'esplicito consenso della Mate System srl  
 This document contains information proprietary to the company Mate System srl and it will have to be used exclusively for the purposes for which it has been furnished. Whichever shape of spreading or reproduction without the written permission of Mate System srl is prohibi.