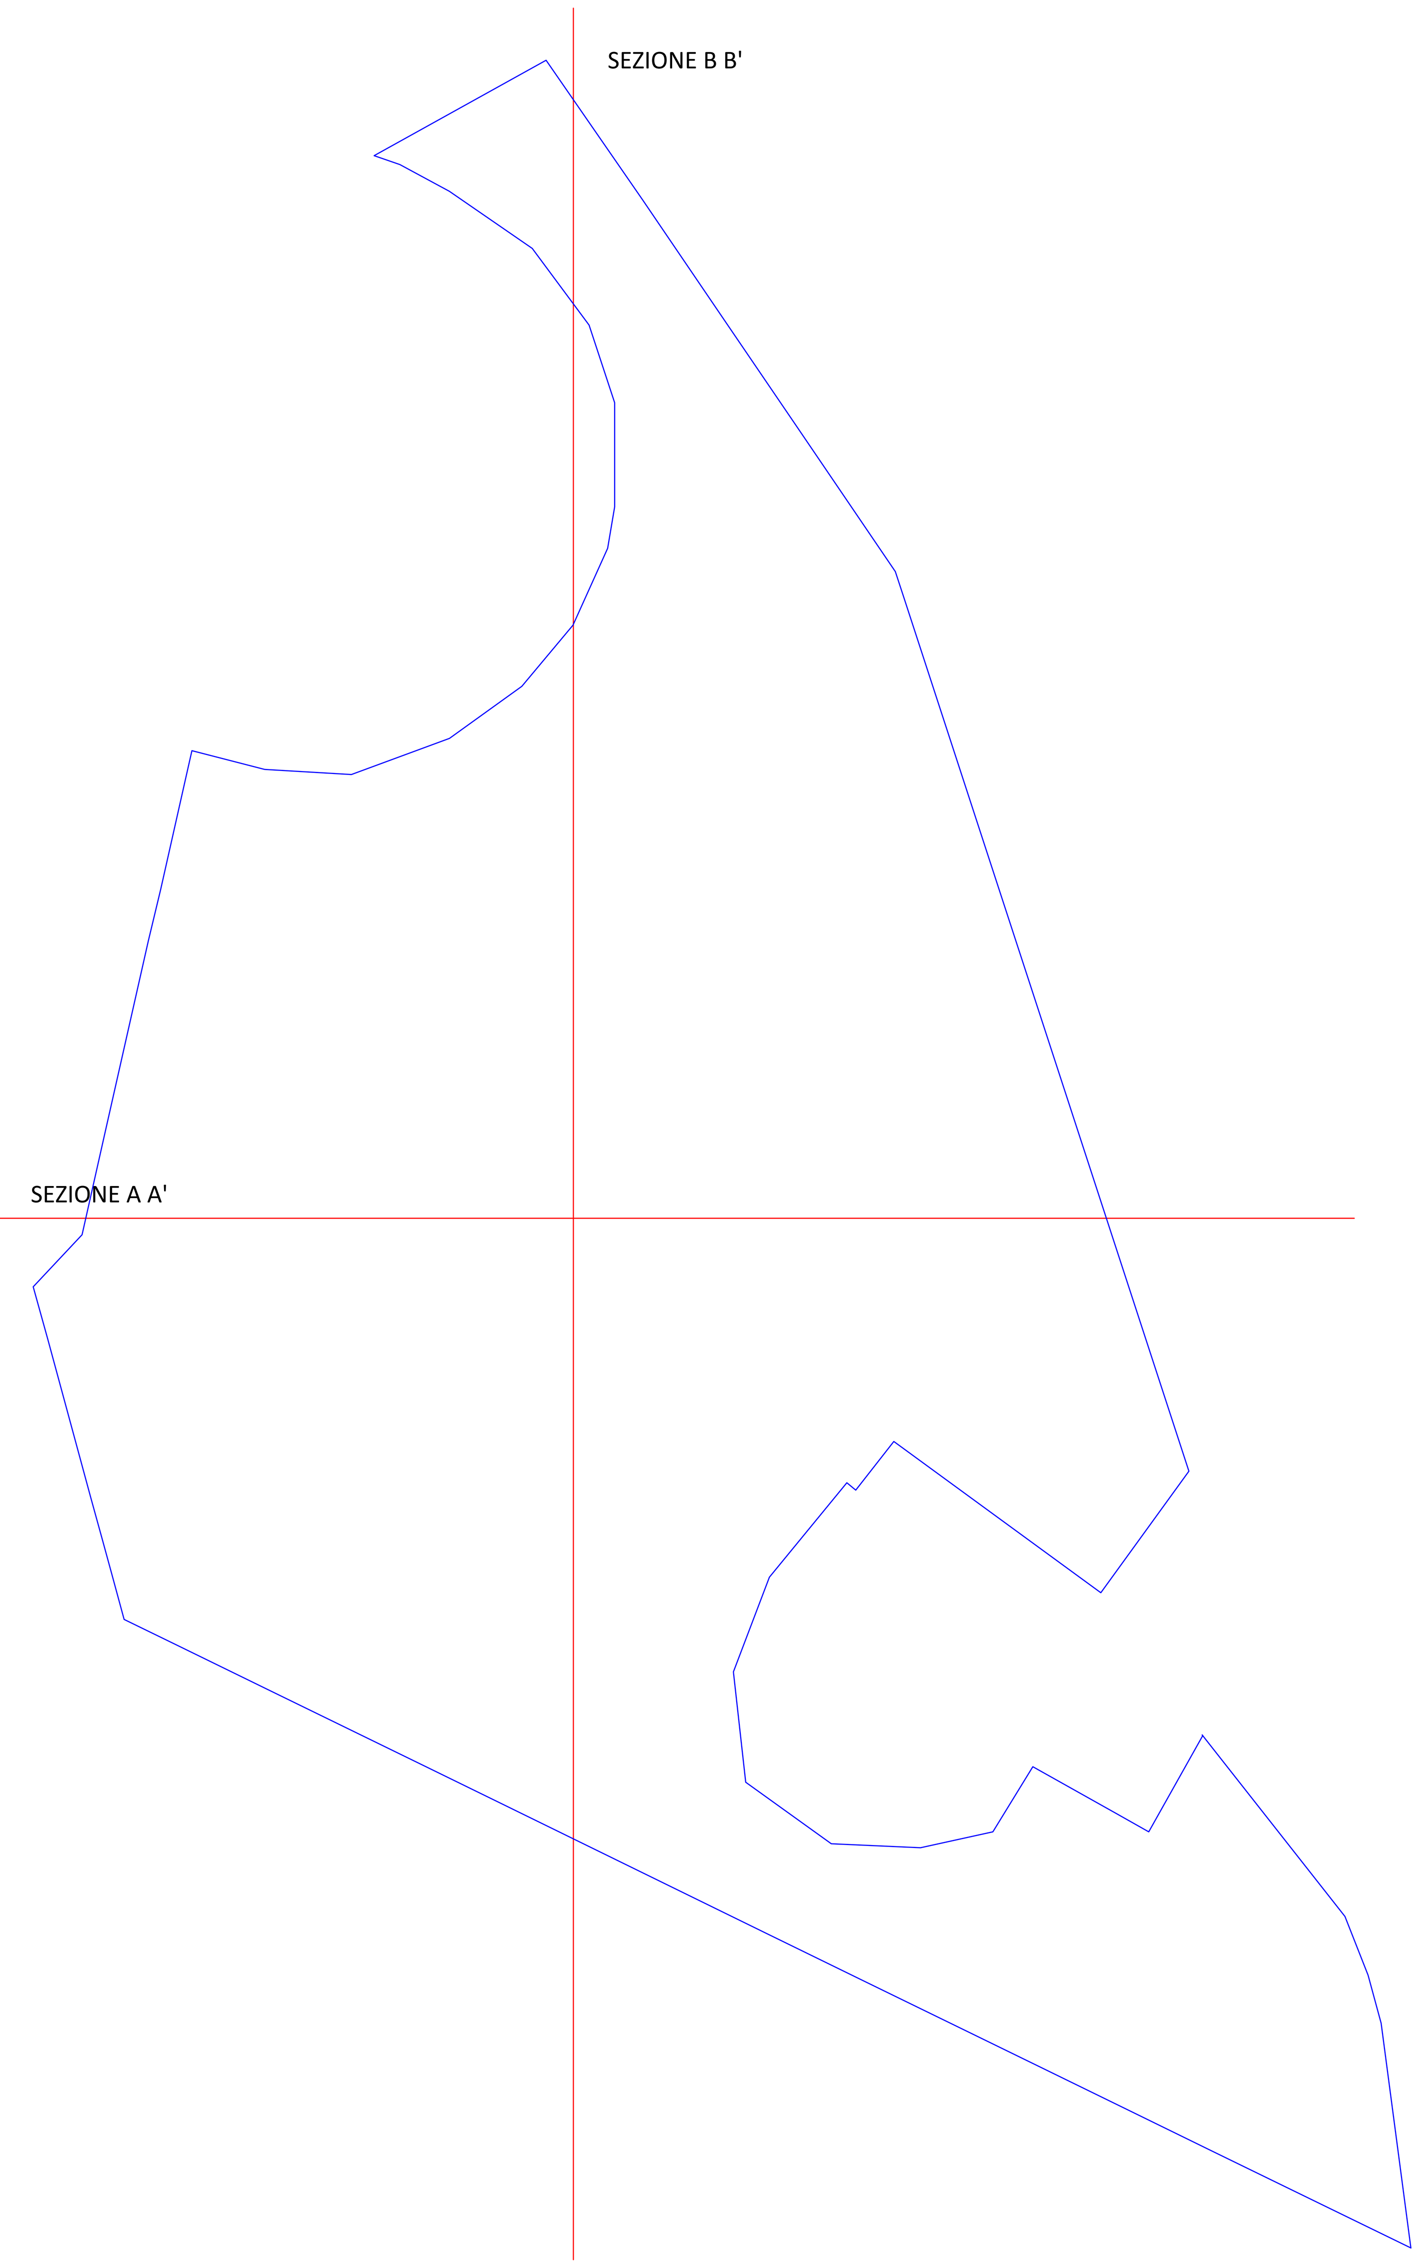

LEGENDA

- SOTTOSTAZIONE UTENTE (S.S.E.U.)
- NUOVE SE CERIGNOLA 380 / 150 kV
- CAVIDOTTO INTERRATO MT
- CAVIDOTTO INTERRATO AT
- AREA RECINTATA IMPIANTO

IMPIANTO

INDIVIDUAZIONE SEZIONI

F

Altezze: 1:1000
Lunghezze: 1:1000

27.00

Punti	Dist. Parziali	Dist. Progressive	Quote terreno	Pendenze (°)
1	20.00	0.00	40.48	1°50'
2	20.00	20.00	39.84	1°8'
3	20.00	40.00	39.44	4°50'
4	20.00	60.00	37.74	3°39'
5	20.00	80.00	36.46	3°8'
6	20.00	100.00	35.36	2°8'
7	20.00	120.00	34.62	1°23'
8	20.00	140.00	34.13	1°31'
9	20.00	160.00	33.60	1°13'
10	20.00	180.00	33.17	1°27'
11	20.00	200.00	32.66	1°2'
12	20.00	220.00	32.30	0°46'
13	20.00	240.00	32.03	0°50'
14	20.00	260.00	31.73	0°46'
15	20.00	280.00	31.46	0°39'
16	20.00	300.00	31.24	0°41'
17	20.00	320.00	31.00	0°20'
18	20.00	340.00	30.88	0°18'
19	20.00	360.00	30.77	0°15'
20	20.00	380.00	30.68	0°1'
21	20.00	400.00	30.67	0°25'
22	20.00	420.00	30.82	0°20'
23	20.00	440.00	30.94	1°9'
24	20.00	460.00	31.34	0°56'
25	20.00	480.00	31.67	0°17'
26	20.00	500.00	31.57	2°57'
27	20.00	520.00	32.61	1°36'
28	20.00	540.00	33.17	0°53'
29	4.47	560.00	33.48	0°28'
30		564.47	33.52	

PROFILO8

Altezze: 1:1000
Lunghezze: 1:1000

24.00

Punti	Dist. Parziali	Dist. Progressive	Quote terreno	Pendenze (°)
1	20.00	0.00	28.28	0°4'
2	20.00	20.00	28.31	0°24'
3	20.00	40.00	28.45	0°15'
4	20.00	60.00	28.54	0°11'
5	20.00	80.00	28.47	0°18'
6	20.00	100.00	28.58	0°20'
7	20.00	120.00	28.70	0°19'
8	20.00	140.00	28.81	0°29'
9	20.00	160.00	28.98	0°11'
10	20.00	180.00	29.05	0°20'
11	20.00	200.00	29.16	1°1'
12	20.00	220.00	29.52	0°2'
13	20.00	240.00	29.51	0°9'
14	20.00	260.00	29.56	0°20'
15	20.00	280.00	29.68	0°30'
16	20.00	300.00	29.86	0°11'
17	20.00	320.00	29.92	0°4'
18	20.00	340.00	29.95	0°34'
19	20.00	360.00	30.15	0°39'
20	20.00	380.00	30.38	0°35'
21	20.00	400.00	30.58	1°17'
22	20.00	420.00	31.03	0°57'
23	20.00	440.00	31.37	1°17'
24	20.00	460.00	31.82	2°11'
25	20.00	480.00	32.58	1°35'
26	20.00	500.00	33.13	2°37'
27	20.00	520.00	34.05	3°41'
28	20.00	540.00	35.34	4°41'
29	20.00	560.00	36.98	4°42'
30	20.00	580.00	38.63	1°56'
31	20.00	600.00	39.31	1°36'
32	20.00	620.00	39.87	0°22'
33	20.00	640.00	40.00	0°1'
34	20.00	660.00	40.01	0°42'
35	20.00	680.00	39.76	0°15'
36	20.00	700.00	39.67	0°15'
37	20.00	720.00	39.57	0°30'
38	20.00	740.00	39.75	0°49'
39	20.00	760.00	40.04	1°5'
40	20.00	780.00	40.42	1°20'
41	20.00	800.00	40.89	0°26'
42	2.49	820.00	41.04	0°57'
		822.49	41.08	

PROGETTO PER LA REALIZZAZIONE E L'ESERCIZIO DI UN IMPIANTO AGRIVOLTAICO AVENTE POTENZA P=44.715 MWp CIRCA E RELATIVE OPERE DI CONNESSIONE

Nome impianto CER01
Comune di Cerignola, Regione Puglia

PROGETTO DEFINITIVO

Codice pratica: **SVN6MM8**

N° Elaborato: **IN18**

ELABORATO:

PROFILI LONGITUDINALI E TRASVERSALI DEL TERRENO LOTTO "F"

COMMITTENTE:
Sole Verde s.a.s. della Praetorian s.r.l.
via Walter Von Vogelweide n°8
39100 Bolzano (BZ)
p.iva: 03124450218

PROGETTISTI:
Ing. Alessandro la Grasta
Ing. Luigi Tattoli

PROGETTAZIONE:
LT service energy solutions
LT SERVICE s.r.l.
via Trieste n°30, 70056 Molfetta (BA)
tel: 0803346537
pec: studiotecnicolt@pec.it

File: SVN6MM8_ElaboratoGrafico_18.pdf | Folder: SVN6MM8_ElaboratoGrafico.zip

REV.	DATA	SCALA	FORMATO	NOME FILE	DESCRIZIONE REVISIONE
00	05/01/2022	1 : 5000	A0		PRIMA EMISSIONE