
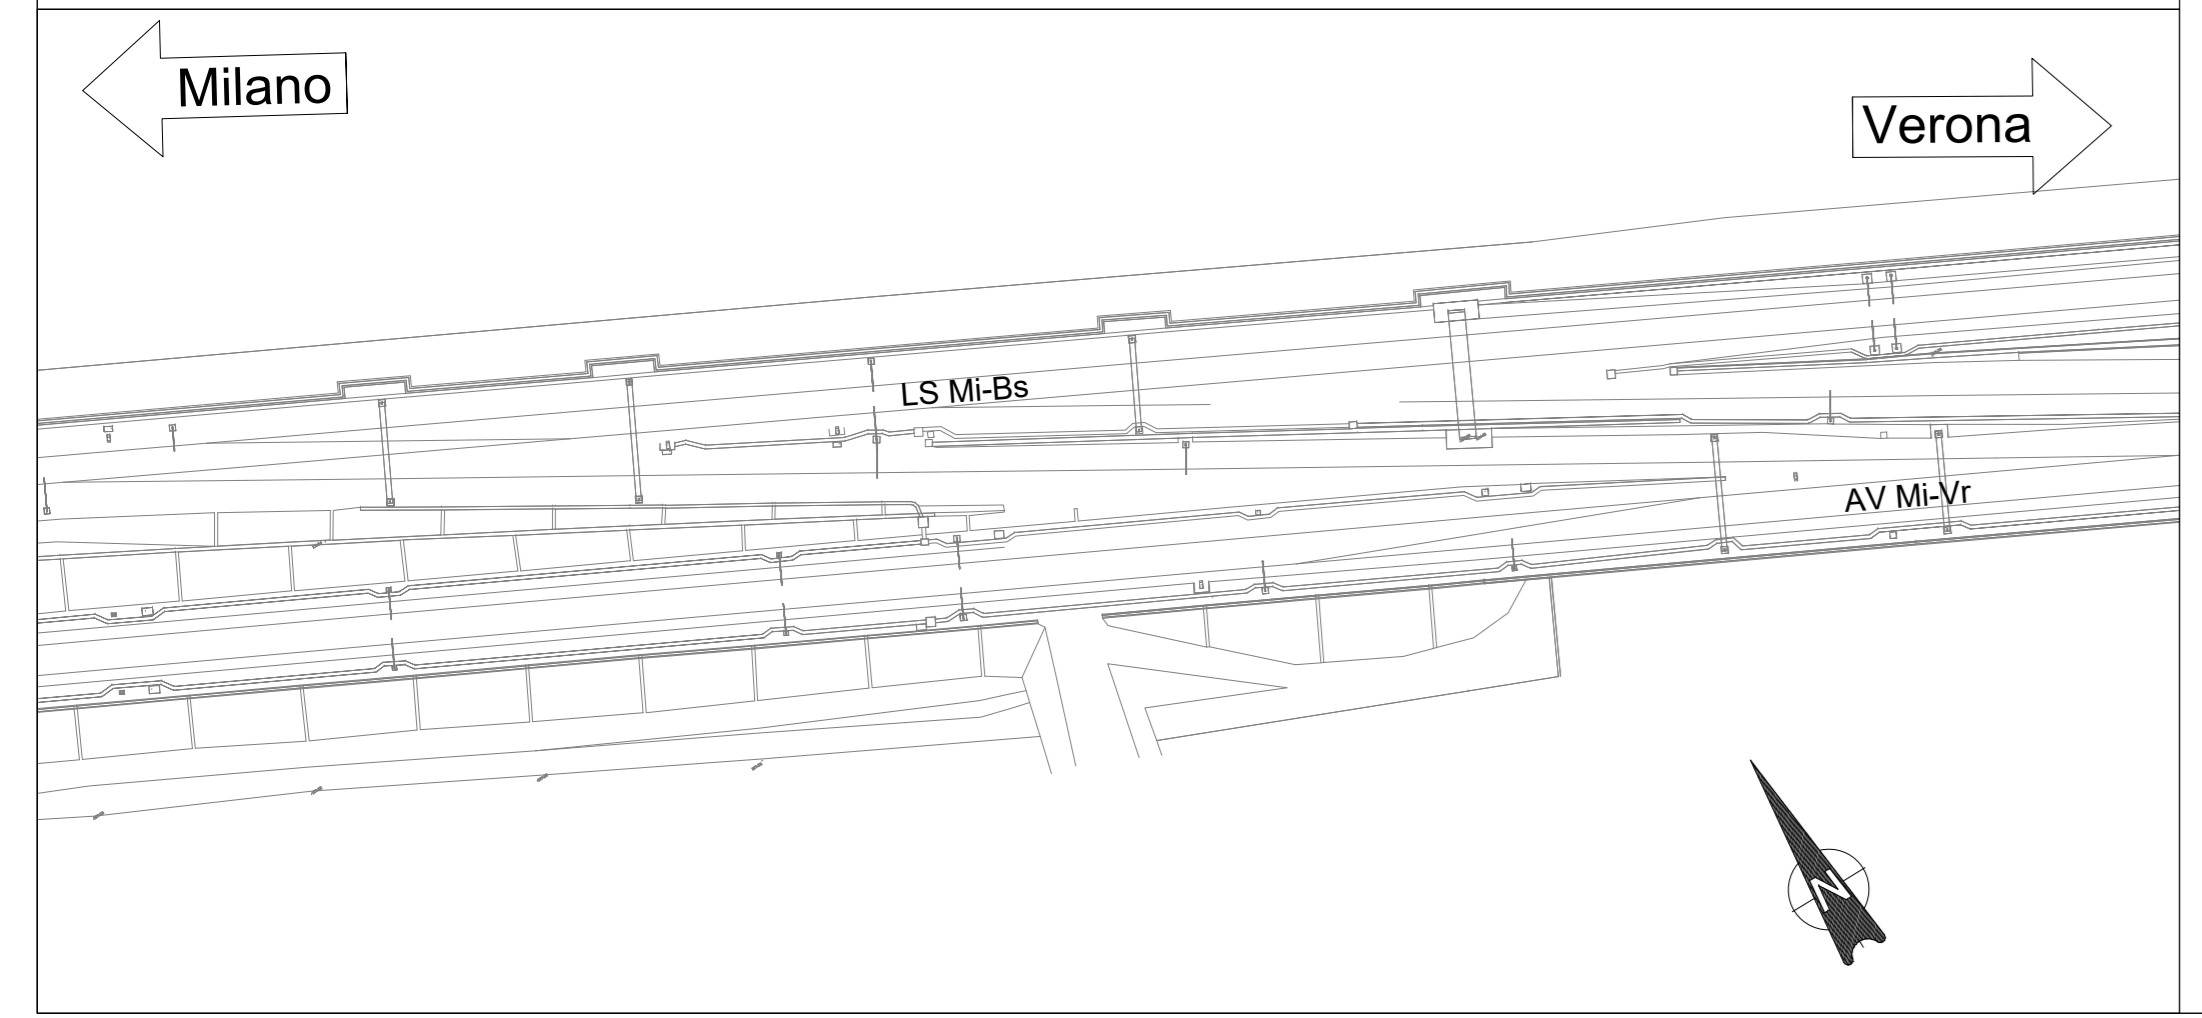


**LEGENDA**

- BINARI DI PROGETTO
- BINARI IN DEMOLIZIONE
- BINARI ESISTENTI

**SCENARIO INIZIALE**

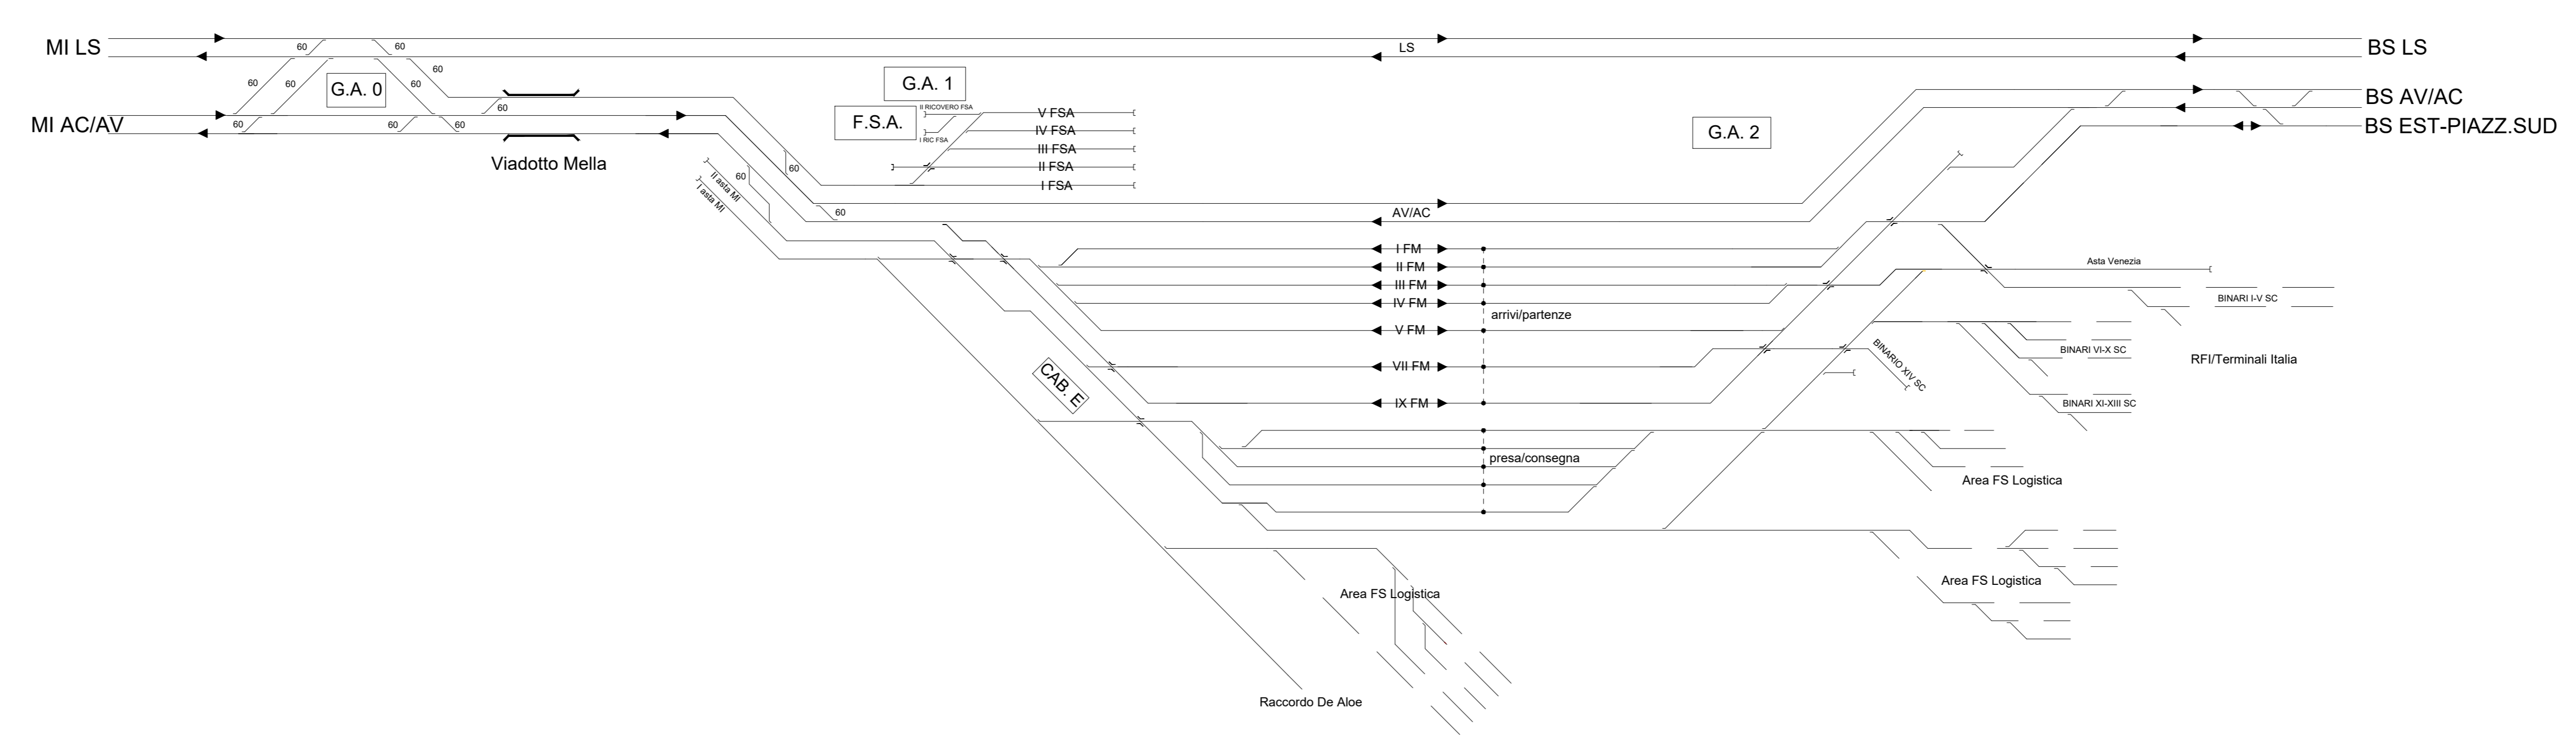

COMMITTENTE: **RFI**  
**RETE FERRVIARIA ITALIANA**  
 GRUPPO FERROVIE DELLO STATO ITALIANE

PROGETTAZIONE: **ITALFER**  
 GRUPPO FERROVIE DELLO STATO ITALIANE

CUP J84C19000370009

**U.O. PROGETTAZIONE LINEE NODI E ARMAMENTO**

**PROGETTO DEFINITIVO**

**TRATTA A.V./A.C. MILANO-VERONA**  
**NODO DI BRESCIA**  
**POTENZIAMENTO INFRASTRUTTURALE DELLO SCALO DI BRESCIA**

PLANIMETRIA DI STATO ATTUALE Tav. 1/2

SCALA: **1:1000**

COMMESSA	LOTTO	FASE	ENTE	TIPO DOC.	OPERA/DISCIPLINA	PROGR.	REV.
IN1M	10	D	13	P7	IF0002	001	A

Rev.	Descrizione	Redatto	Data	Verificato	Data	Approvato	Data	Autorizzato Data
A	Esposim Esecutivo	[Signature]	Nov 2021	[Signature]	Nov 2021	[Signature]	Nov 2021	V. Corbelli Novembre 2021

File: IN1M10D13P7IF0002001A.dwg n. Etab.: \_\_\_\_\_