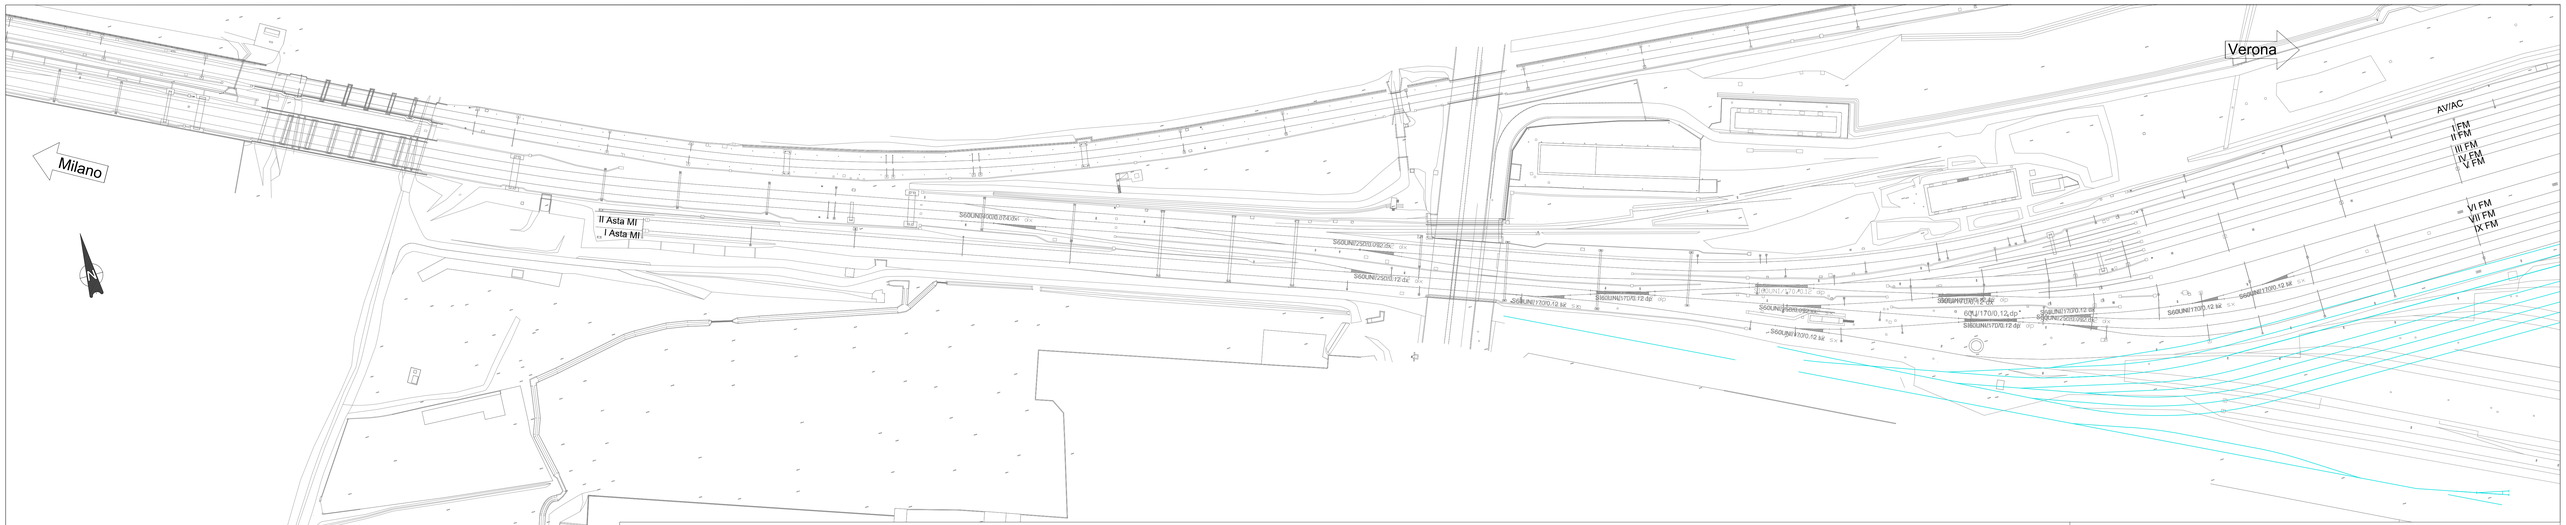

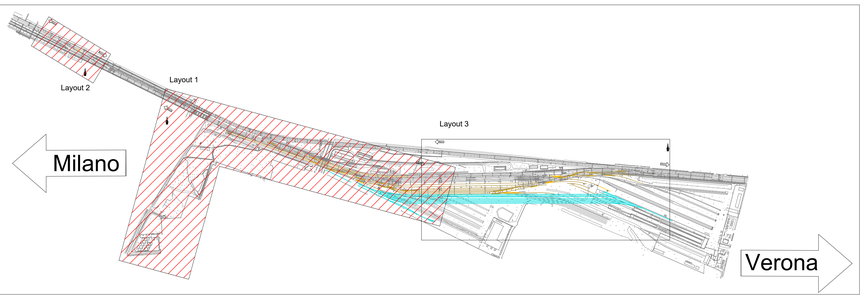

LEGENDA

- BINARI DI PROGETTO
- BINARI IN DEMOLIZIONE
- BINARI ESISTENTI
- BINARI PROVVISORI
- BINARI REALIZZATI IN FASE PRECEDENTE

SCENARIO INIZIALE

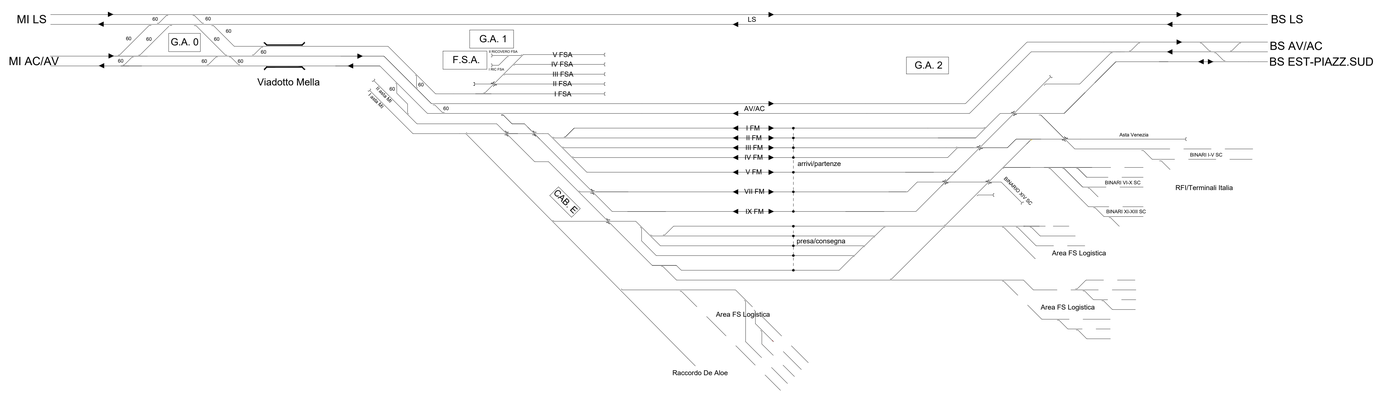

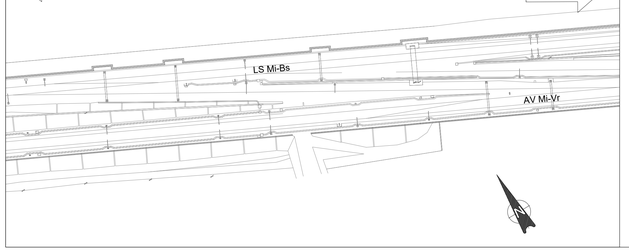

COMMITTENTE: RFI RETE FERROVIARIA ITALIANA – GRUPPO FERROVIE DELLO STATO ITALIANE

PROGETTAZIONE: ITALFERR – GRUPPO FERROVIE DELLO STATO ITALIANE

CUP J84C19000370009

U.O. PROGETTAZIONE LINEE NODI E ARMAMENTO

PROGETTO DEFINITIVO

TRATTA A.V./A.C. MILANO-VERONA
NODO DI BRESCIA
POTENZIAMENTO INFRASTRUTTURALE DELLO SCALO DI BRESCIA

Fase inerziale - Ante operam Tav. 1/2

SCALA: 1:1000

COMMESSA	LOTTO	FASE	ENTE	TIPO DOC.	OPERA/DISCIPLINA	PROGR.	REV.
IN1M	10	D	13	P7	IF0004	001	A

Rev.	Descrizione	Redatto	Data	Verificato	Data	Approvato	Data	Autorizzato Data
A	Emissione Esecutiva	G. Marino	Nov. 2021	D. Fulgione	Nov. 2021	L. Barchi	Nov. 2021	V. Confloti Novembre 2021

ITALFERR S.p.A. Sede Legale: Via V. Gioberti, 60/62 00185 Roma Tel. +39 06 4475 1 Fax +39 06 4475 5 www.italferr.it

File: IN1M10D13P7IF0004001A.dwg — n. Elab.: X