


BST PROFONDA - Asta di manovra 750 m



LEGENDA

DESCRIZIONE BONIFICHE per SINGOLA TAVOLA	SUPERFICIE (mq)	NUMERO PERF.
BONIFICA ORDIGNI BELLICI SUPERFICIALE per la ricerca fino a 1.00 m di profondità dal p.c. da eseguirsi su tutta l'area interessata dai lavori più un'area di sicurezza di 1.50 m lungo il perimetro della predetta area. La bonifica di superficie è propedeutica a qualsiasi bonifica profonda.	-	-
BONIFICA ORDIGNI BELLICI CON PERFORAZIONI DI PROFONDITÀ FINO A 3.00 m, MAGLIA 2.80x2.80 m, PREVIA BONIFICA SUPERFICIALE	10601	1411
BONIFICA ORDIGNI BELLICI CON PERFORAZIONI DI PROFONDITÀ FINO A 5.00 m, MAGLIA 2.80x2.80 m, PREVIA BONIFICA SUPERFICIALE	23285	3144
BONIFICA ORDIGNI BELLICI CON PERFORAZIONI DI PROFONDITÀ FINO A 7.00 m, MAGLIA 2.80x2.80 m, PREVIA BONIFICA SUPERFICIALE	697	84

MODALITÀ INTERVENTO A MAGLIA

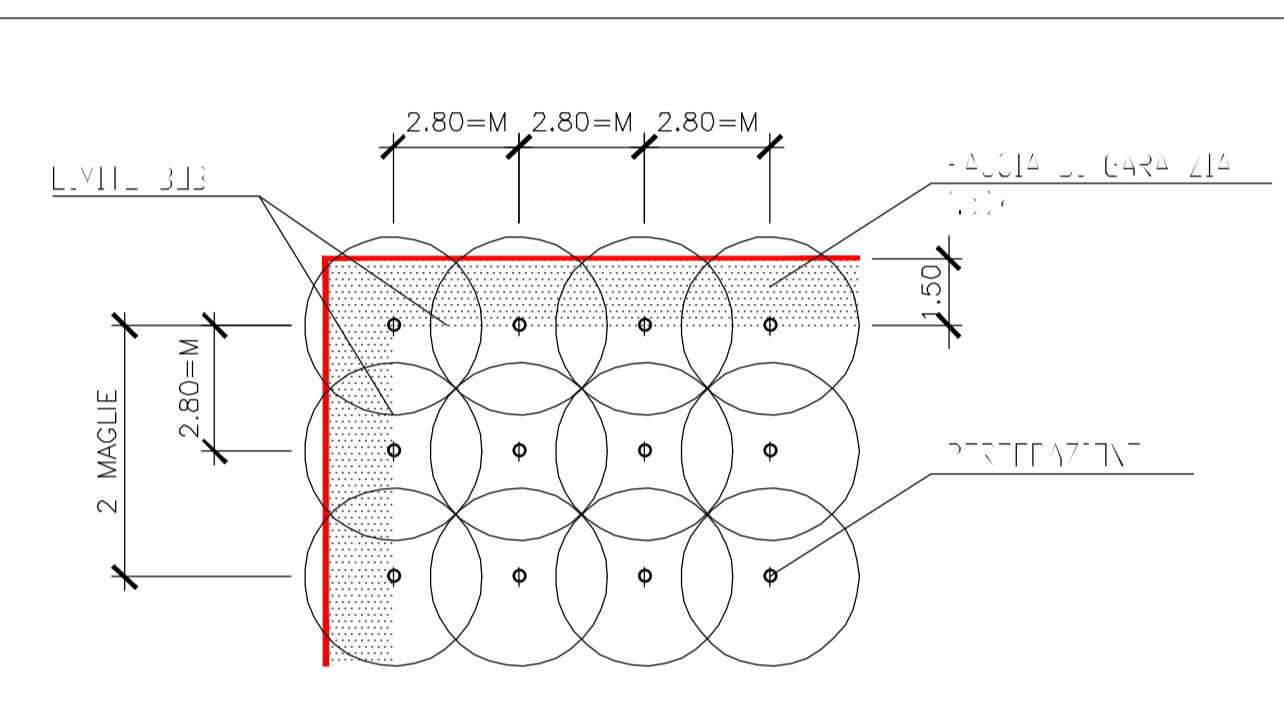

COMMITTENTE:

PROGETTAZIONE:

 CUP J84C19000370009

U.O. PROGETTAZIONE INTEGRATA NORD

PROGETTO DEFINITIVO

TRATTA A.V./A.C. MILANO-VERONA
 NODO DI BRESCIA
 POTENZIAMENTO INFRASTRUTTURALE DELLO SCALO DI BRESCIA

BONIFICA SISTEMATICA TERRESTRE
 Planimetria BST profonda
 asta 750 m pista ciclopedonale

SCALA:
 1:1000

COMMESSA	LOTTO	FASE	ENTE	TIPO DOC.	OPERA/DISCIPLINA	PROGR.	REV.
IN1M	10	D	26	P7	BB0000	006	A

Rev.	Descrizione	Redatto	Data	Verificato	Data	Approvato	Data	Autorizzato Data
A	PRIMA EMISSIONE		Gen. 2022		Gen. 2022		Gen. 2022	A.Piergo Gen. 2022