


PLANIMETRIA DI PROGETTO
scala 1:1000

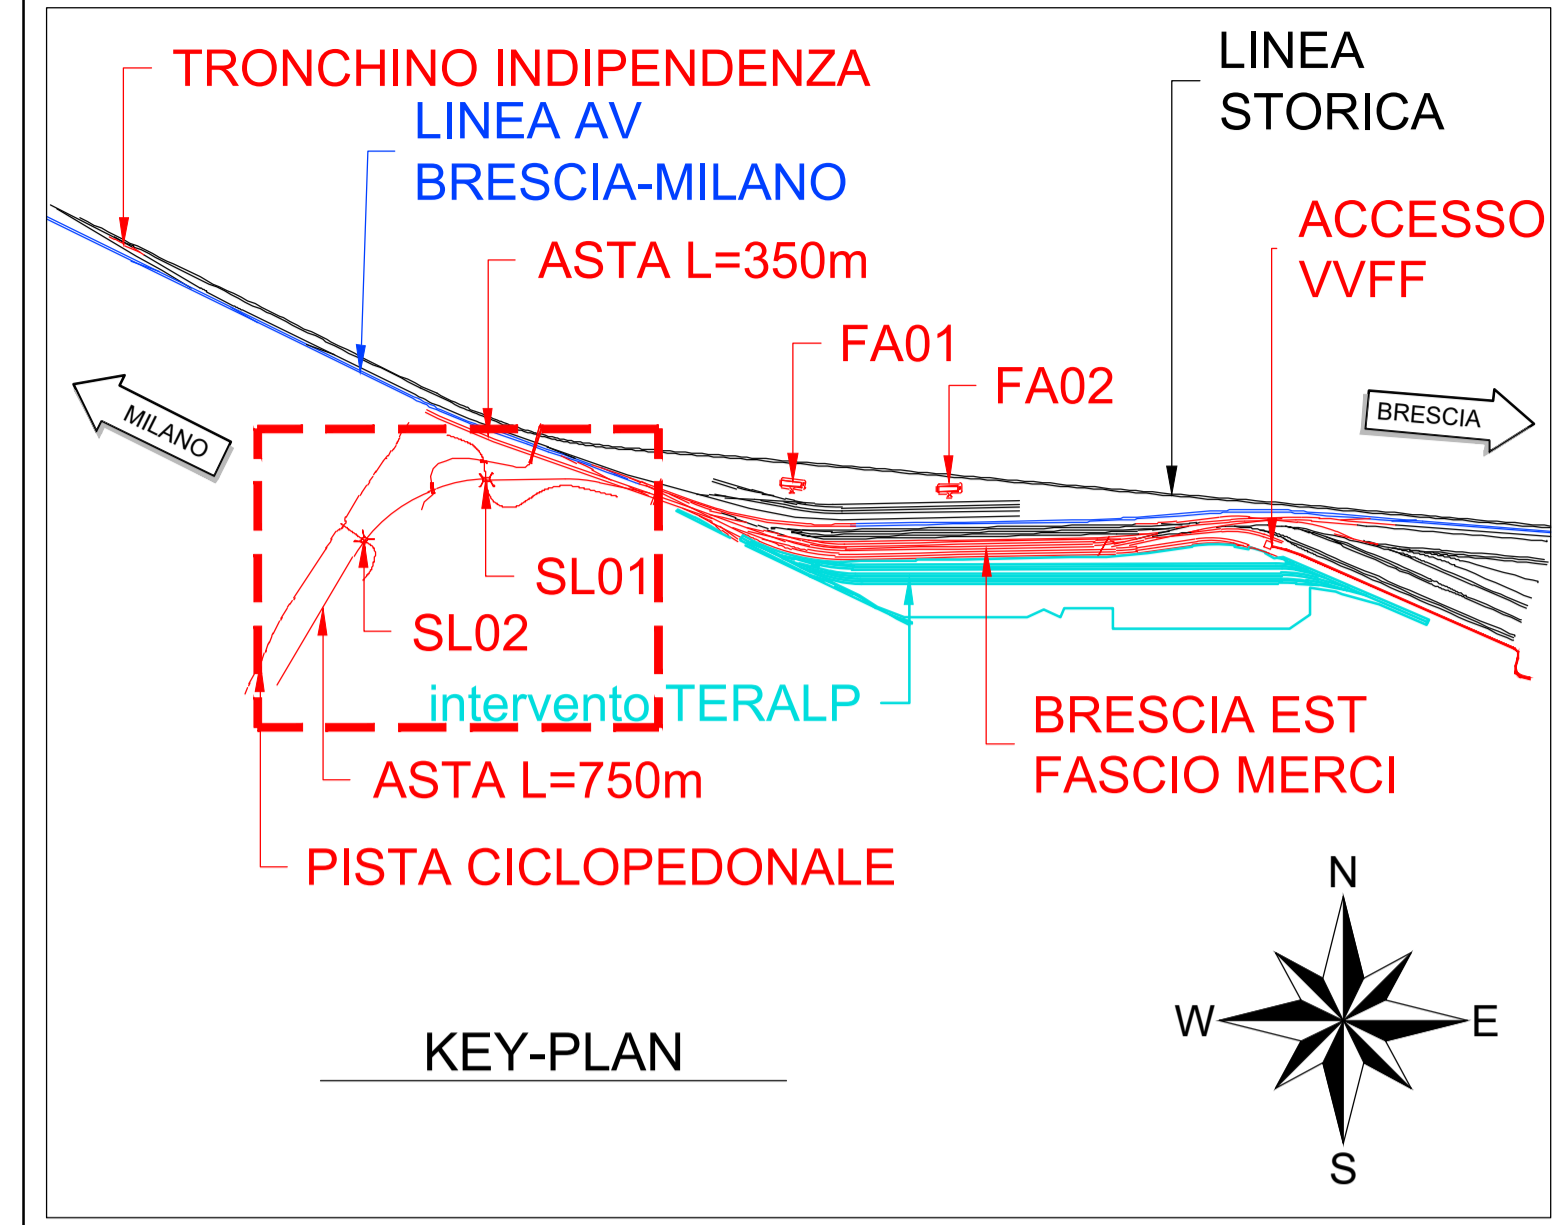

KEY-PLAN

LEGENDA

	OPERE ESISTENTI
	METANODOTTO SNAM
	OPERE IN DEMOLIZIONE
	OPERE IN COSTRUZIONE

COMMITTENTE:
 RFI
RETE FERROVIARIA ITALIANA
GRUPPO FERROVIE DELLO STATO ITALIANE

PROGETTAZIONE:
 ITALFERR
GRUPPO FERROVIE DELLO STATO ITALIANE
CUP J84C19000370009

U.O. PROGETTAZIONE INTEGRATA NORD
PROGETTO DEFINITIVO
TRATTA A.V./A.C. MILANO-VERONA
NODO DI BRESCIA
POTENZIAMENTO INFRASTRUTTURALE DELLO SCALO DI BRESCIA
INFRASTRUTTURA FERROVIARIA - CORPO STRADALE
Planimetria di progetto
Asta 750

SCALA:
1: 1000

COMMESSA	LOTTO	FASE	ENTE	TIPO DOC.	OPERA/DISCIPLINA	PROGR.	REV.
IN1M	10	D	26	P7	CS0000	002	B

Rev.	Descrizione	Redatto	Data	Verificato	Data	Approvato	Data	Autorizzato Data
A	emissione esecutiva		Nov 2021	N. Cresti	Nov 2021	L. Baroli	Nov 2021	A. Perego Gennaio 2022
B	Emisione a seguito parere MFE assoggettabilita a via		Gen 2021	N. Cresti	Gen 2021	L. Baroli	Gen 2021	