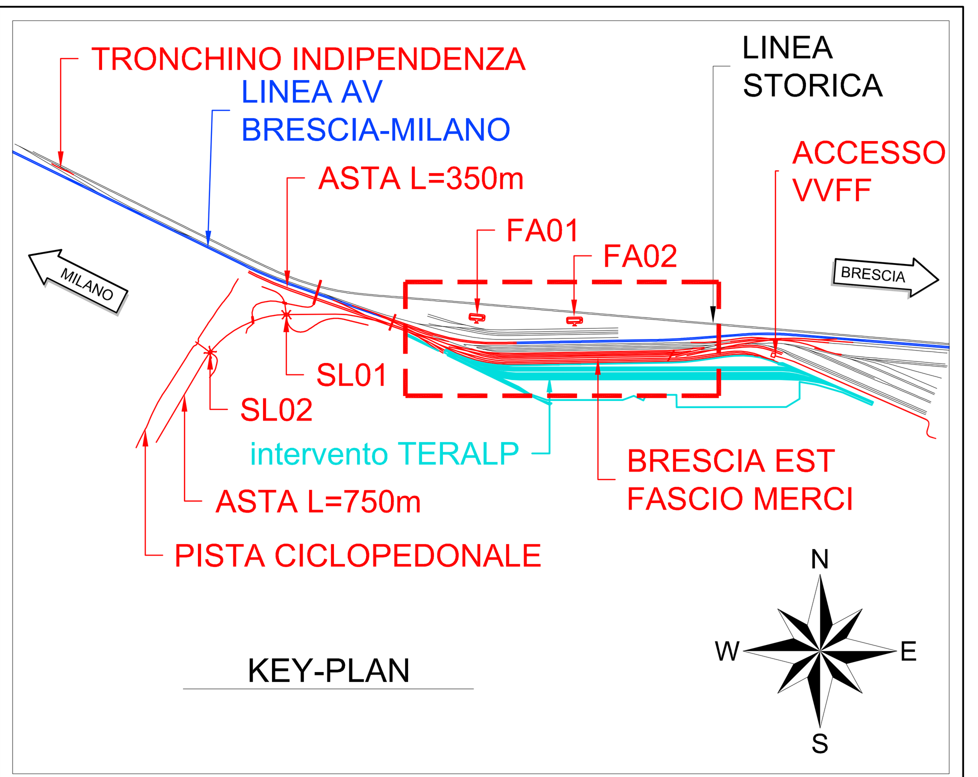

LEGENDA

- OPERE ESISTENTI
- METANODOTTO SNAM
- OPERE IN DEMOLIZIONE
- OPERE IN COSTRUZIONE

COMMITTENTE:

RFI RETE FERROVIARIA ITALIANA
GRUPPO FERROVIE DELLO STATO ITALIANE

PROGETTAZIONE:

ITALFERR
GRUPPO FERROVIE DELLO STATO ITALIANE

CUP J84C19000370009

U.O. PROGETTAZIONE INTEGRATA NORD

PROGETTO DEFINITIVO

TRATTA A.V./A.C. MILANO-VERONA
NODO DI BRESCIA
POTENZIAMENTO INFRASTRUTTURALE DELLO SCALO DI BRESCIA

INFRASTRUTTURA FERROVIARIA - CORPO STRADALE

Planimetria di progetto
Binari scalo X e XI

SCALA: 1: 1000

COMMESSA	LOTTO	FASE	ENTE	TIPO DOC.	OPERA/DISCIPLINA	PROGR.	REV.
IN1M	10	D	26	P7	CS0000	006	B

Rev.	Descrizione	Redatto	Data	Verificato	Data	Approvato	Data	Autorizzato Data
A	emissione esecutiva		Nov 2021	N.Carella	Nov 2021	L.Barchi	Nov 2021	A.Perego Gennaio 2022
B	Emissione a seguito parere MITE assoggettabilità a VIA		Gen 2021	N.Carella	Gen 2021	L. Barchi	Gen 2021	

File: IN1M10D26P7CS0000006B.DWG

n. Elab.: