RIVESTIMENTO E BONIFICA TERRE	
SCARP.	2,81 mq
SCOLINA	2,50 mq
PERMEABILIZZAZIONE FONDO SCAVATO	19,12 mq
GRADONATURA	4,77 mq
MOVIMENTI TERRA	
SCAVATO ZONA SCAVALCO	6,15 mq
SCAVATO ZONA GRADONATURA	4,77 mq
SCAVO FOSSO	0,72 mq
PIATTAFORMA FERROVIARIA	
SOTTOBALLAST	7,56 mq
SUPERCOMPATTATO	5,66 mq
FINITURE	
SEMINAZIONE SCARPATE CON VEGETALE	0,17 mq
SCAVO PER TUBAZIONE	0,72 mq
SCAVO PER SCARICATORI	0,72 mq
RIEMPIMENTO IN GHIAIA	0,72 mq
RICOPRIMENTO IN GHIAIA SCM	2,81 m

DIST.PROG.: 420,00
DT. PROGETTO: 134,917
DIST.PREC.: 20,00
DIST.SUCC.: 20,00

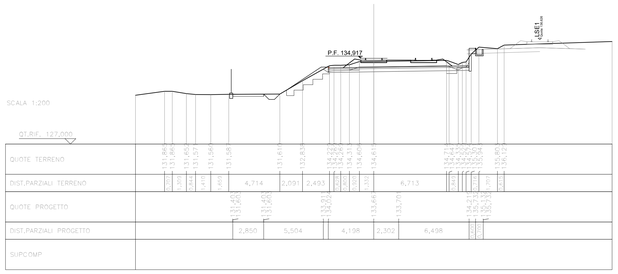

RIVESTIMENTO E BONIFICA TERRE	
SCARP.	22,13 mq
SCOLINA	19,13 mq
PERMEABILIZZAZIONE FONDO SCAVATO	126,08 mq
GRADONATURA	18,8 mq
MOVIMENTI TERRA	
SCAVATO ZONA SCAVALCO	6,15 mq
SCAVATO ZONA GRADONATURA	7,24 mq
SCAVO FOSSO	0,72 mq
PIATTAFORMA FERROVIARIA	
SOTTOBALLAST	7,56 mq
SUPERCOMPATTATO	5,66 mq
FINITURE	
SEMINAZIONE SCARPATE CON VEGETALE	0,17 mq
SCAVO PER TUBAZIONE	0,72 mq
RIEMPIMENTO IN GHIAIA SCM	2,48 m

DIST.PROG.: 480,00
DT. PROGETTO: 134,918
DIST.PREC.: 20,00
DIST.SUCC.: 20,00

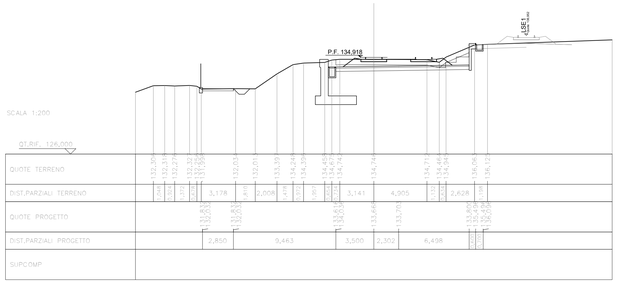

RIVESTIMENTO E BONIFICA TERRE	
SCARP.	2,16 mq
SCOLINA	3,40 mq
PERMEABILIZZAZIONE FONDO SCAVATO	12,14 mq
GRADONATURA	1,52 mq
MOVIMENTI TERRA	
SCAVATO ZONA SCAVALCO	6,15 mq
SCAVATO ZONA GRADONATURA	1,52 mq
SCAVO FOSSO	0,72 mq
PIATTAFORMA FERROVIARIA	
SOTTOBALLAST	7,56 mq
SUPERCOMPATTATO	5,66 mq
FINITURE	
SEMINAZIONE SCARPATE CON VEGETALE	0,17 mq
SCAVO PER TUBAZIONE	0,72 mq
BRILLANTEZZA IN GHIAIA	0,72 mq
RICOPRIMENTO IN GHIAIA SCM	2,16 m

DIST.PROG.: 552,85
DT. PROGETTO: 134,920
DIST.PREC.: 12,85
DIST.SUCC.: 7,15

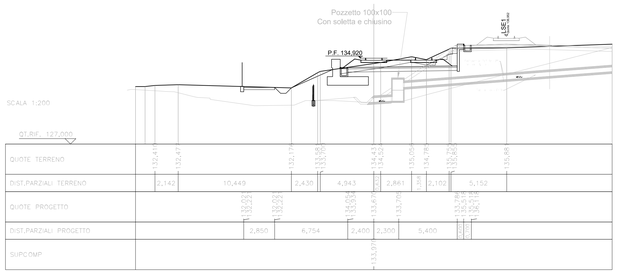

RIVESTIMENTO E BONIFICA TERRE	
SCARP.	6,13 mq
SCOLINA	6,13 mq
PERMEABILIZZAZIONE FONDO SCAVATO	38,16 mq
GRADONATURA	6,05 mq
MOVIMENTI TERRA	
SCAVATO ZONA SCAVALCO	6,15 mq
SCAVATO ZONA GRADONATURA	6,05 mq
SCAVO FOSSO	0,72 mq
PIATTAFORMA FERROVIARIA	
SOTTOBALLAST	7,56 mq
SUPERCOMPATTATO	5,66 mq
FINITURE	
SEMINAZIONE SCARPATE CON VEGETALE	0,21 mq
SCAVO PER TUBAZIONE	0,72 mq
SCAVO PER SCARICATORI	0,72 mq
RIEMPIMENTO IN GHIAIA	0,72 mq
RICOPRIMENTO IN GHIAIA SCM	6,78 m

DIST.PROG.: 440,00
DT. PROGETTO: 134,917
DIST.PREC.: 20,00
DIST.SUCC.: 2,68

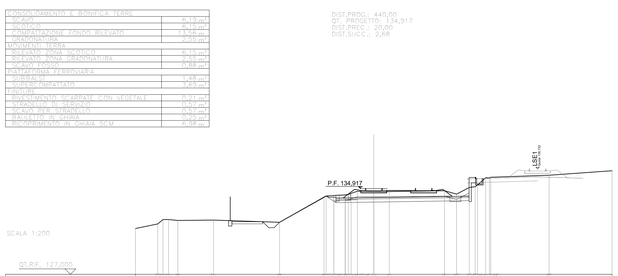

RIVESTIMENTO E BONIFICA TERRE	
SCARP.	2,24 mq
SCOLINA	6,38 mq
PERMEABILIZZAZIONE FONDO SCAVATO	5,07 mq
GRADONATURA	6,38 mq
MOVIMENTI TERRA	
SCAVATO ZONA SCAVALCO	6,15 mq
SCAVATO ZONA GRADONATURA	6,38 mq
SCAVATO FERROVIARIA DA CAVA	10,79 mq
SCAVO FOSSO	12,56 mq
SCAVO ANTI-ARTLLERIE	2,26 mq
SCAVO FOSSO	0,72 mq
PIATTAFORMA FERROVIARIA	
SOTTOBALLAST	7,56 mq
SUPERCOMPATTATO	5,66 mq
FINITURE	
SEMINAZIONE SCARPATE	0,17 mq
SCAVO PER TUBAZIONE	0,72 mq
RIEMPIMENTO IN GHIAIA	0,72 mq
RICOPRIMENTO IN GHIAIA SCM	2,24 m

DIST.PROG.: 500,00
DT. PROGETTO: 134,919
DIST.PREC.: 20,00
DIST.SUCC.: 20,00

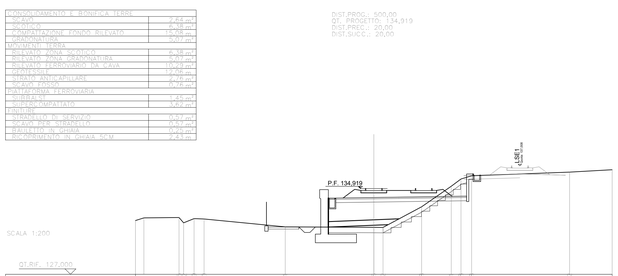

RIVESTIMENTO E BONIFICA TERRE	
SCARP.	2,50 mq
SCOLINA	3,40 mq
PERMEABILIZZAZIONE FONDO SCAVATO	4,81 mq
GRADONATURA	4,81 mq
MOVIMENTI TERRA	
SCAVATO ZONA SCAVALCO	6,15 mq
SCAVATO ZONA GRADONATURA	4,27 mq
SCAVO FOSSO	0,72 mq
PIATTAFORMA FERROVIARIA	
SOTTOBALLAST	14,01 mq
SUPERCOMPATTATO	5,63 mq
FINITURE	
SEMINAZIONE SCARPATE	0,17 mq
SCAVO PER TUBAZIONE	0,72 mq
BRILLANTEZZA IN GHIAIA	0,72 mq
RICOPRIMENTO IN GHIAIA SCM	0,72 m

DIST.PROG.: 560,00
DT. PROGETTO: 134,921
DIST.PREC.: 7,15
DIST.SUCC.: 3,85

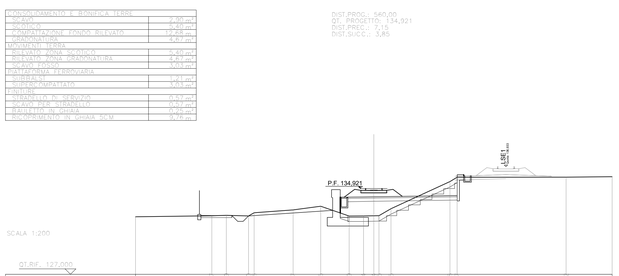

RIVESTIMENTO E BONIFICA TERRE	
SCARP.	15,01 mq
SCOLINA	12,76 mq
PERMEABILIZZAZIONE FONDO SCAVATO	5,06 mq
GRADONATURA	3,04 mq
MOVIMENTI TERRA	
SCAVATO ZONA SCAVALCO	6,15 mq
SCAVATO ZONA GRADONATURA	3,04 mq
SCAVO FOSSO	0,48 mq
PIATTAFORMA FERROVIARIA	
SOTTOBALLAST	7,56 mq
SUPERCOMPATTATO	5,66 mq
FINITURE	
SEMINAZIONE SCARPATE	0,17 mq
SCAVO PER TUBAZIONE	0,72 mq
RICOPRIMENTO IN GHIAIA SCM	5,16 m

DIST.PROG.: 442,68
DT. PROGETTO: 134,917
DIST.PREC.: 2,68
DIST.SUCC.: 17,32

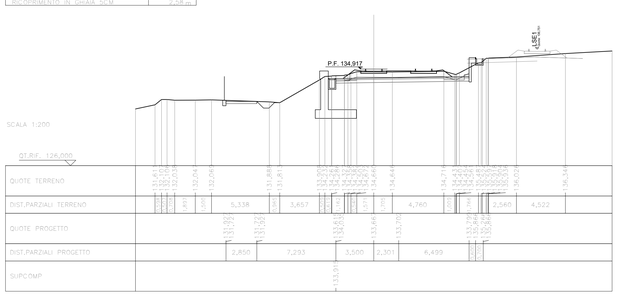

RIVESTIMENTO E BONIFICA TERRE	
SCARP.	2,74 mq
SCOLINA	2,74 mq
PERMEABILIZZAZIONE FONDO SCAVATO	2,74 mq
GRADONATURA	2,74 mq
MOVIMENTI TERRA	
SCAVATO ZONA SCAVALCO	5,53 mq
SCAVATO ZONA GRADONATURA	2,65 mq
SCAVATO FERROVIARIA DA CAVA	5,13 mq
SCAVO FOSSO	0,48 mq
SCAVO ANTI-ARTLLERIE	2,09 mq
SCAVO FOSSO	0,72 mq
PIATTAFORMA FERROVIARIA	
SOTTOBALLAST	1,26 mq
SUPERCOMPATTATO	5,11 mq
FINITURE	
SEMINAZIONE SCARPATE	0,17 mq
SCAVO PER TUBAZIONE	0,72 mq
BRILLANTEZZA IN GHIAIA	0,72 mq
RICOPRIMENTO IN GHIAIA SCM	2,74 m

DIST.PROG.: 520,00
DT. PROGETTO: 134,919
DIST.PREC.: 20,00
DIST.SUCC.: 20,00

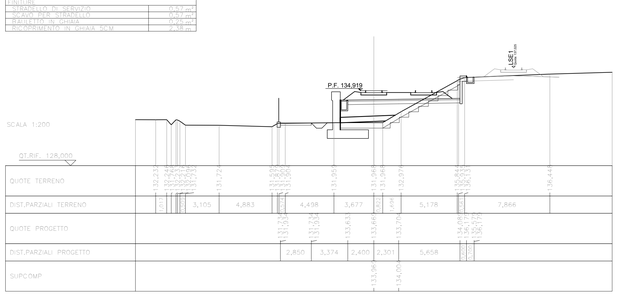

RIVESTIMENTO E BONIFICA TERRE	
SCARP.	2,38 mq
SCOLINA	2,38 mq
PERMEABILIZZAZIONE FONDO SCAVATO	12,62 mq
GRADONATURA	1,57 mq
MOVIMENTI TERRA	
SCAVATO ZONA SCAVALCO	5,53 mq
SCAVATO ZONA GRADONATURA	1,57 mq
SCAVO FOSSO	0,72 mq
PIATTAFORMA FERROVIARIA	
SOTTOBALLAST	1,21 mq
SUPERCOMPATTATO	5,11 mq
FINITURE	
SEMINAZIONE SCARPATE	0,17 mq
SCAVO PER TUBAZIONE	0,72 mq
BRILLANTEZZA IN GHIAIA	0,72 mq
RICOPRIMENTO IN GHIAIA SCM	2,87 m

DIST.PROG.: 563,85
DT. PROGETTO: 134,921
DIST.PREC.: 3,85

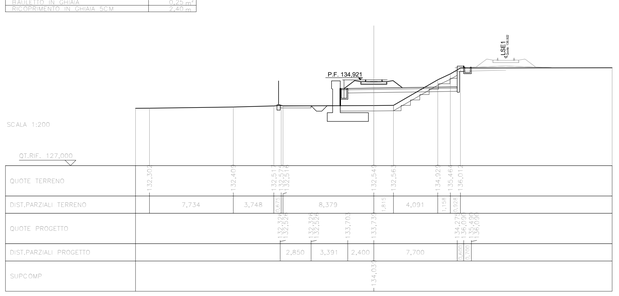

RIVESTIMENTO E BONIFICA TERRE	
SCARP.	15,01 mq
SCOLINA	12,76 mq
PERMEABILIZZAZIONE FONDO SCAVATO	5,06 mq
GRADONATURA	3,04 mq
MOVIMENTI TERRA	
SCAVATO ZONA SCAVALCO	6,15 mq
SCAVATO ZONA GRADONATURA	3,04 mq
SCAVO FOSSO	0,48 mq
PIATTAFORMA FERROVIARIA	
SOTTOBALLAST	7,56 mq
SUPERCOMPATTATO	5,66 mq
FINITURE	
SEMINAZIONE SCARPATE	0,17 mq
SCAVO PER TUBAZIONE	0,72 mq
RICOPRIMENTO IN GHIAIA SCM	5,16 m

DIST.PROG.: 460,00
DT. PROGETTO: 134,918
DIST.PREC.: 17,32
DIST.SUCC.: 20,00

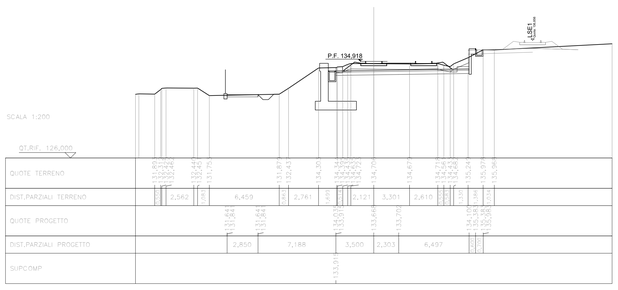

RIVESTIMENTO E BONIFICA TERRE	
SCARP.	7,67 mq
SCOLINA	7,67 mq
PERMEABILIZZAZIONE FONDO SCAVATO	4,84 mq
GRADONATURA	4,84 mq
MOVIMENTI TERRA	
SCAVATO ZONA SCAVALCO	5,46 mq
SCAVATO ZONA GRADONATURA	4,84 mq
SCAVATO FERROVIARIA DA CAVA	3,42 mq
SCAVO FOSSO	7,91 mq
SCAVO ANTI-ARTLLERIE	1,36 mq
SCAVO FOSSO	0,72 mq
PIATTAFORMA FERROVIARIA	
SOTTOBALLAST	1,26 mq
SUPERCOMPATTATO	5,11 mq
FINITURE	
SEMINAZIONE SCARPATE	0,17 mq
SCAVO PER TUBAZIONE	0,72 mq
PIATTAFORMA FERROVIARIA	0,72 mq
RICOPRIMENTO IN GHIAIA SCM	2,53 m

DIST.PROG.: 540,00
DT. PROGETTO: 134,920
DIST.PREC.: 20,00
DIST.SUCC.: 12,85

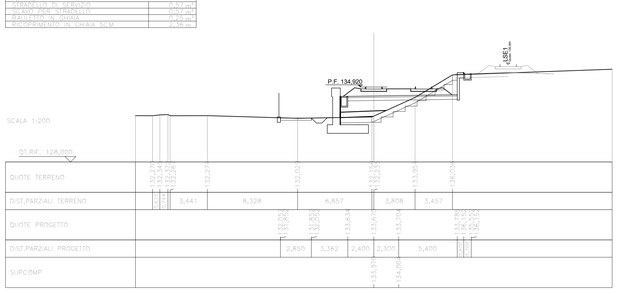

NOTA:

- per i fossi di guardia si rimanda alla planimetria di smaltimento idraulico per maggiori sulla presenza del bauletto drenante e sue dimensioni
- per la rappresentazione dei sostegni TE, si rimanda a specifica documentazione e alle sezioni tipo

COMMITTENTE:

RFI RETE FERROVIARIA ITALIANA
GRUPPO FERROVIE DELLO STATO ITALIANE

PROGETTAZIONE:

ITALFERR
GRUPPO FERROVIE DELLO STATO ITALIANE

CUP J84C19000370009

U.O. PROGETTAZIONE INTEGRATA NORD

PROGETTO DEFINITIVO

TRATTA A.V./A.C. MILANO-VERONA
NODO DI BRESCIA
POTENZIAMENTO INFRASTRUTTURALE DELLO SCALO DI BRESCIA

INFRASTRUTTURA FERROVIARIA - CORPO STRADALE

Sezioni trasversali asta 350_BP m
Tav. 3

SCALA: 1: 200

COMMESSA	LOTTO	FASE	ENTE	TIPO DOC.	OPERA/DISCIPLINA	PROGR.	REV.
I N 1 M	1 0	D	2 6	W 9	C S 0 0 0 0	0 0 3	A

Rev.	Descrizione	Redatto	Data	Verificato	Data	Approvato	Data	Autorizzato Data
A	EMISSIONE ESECUTIVA		Gen 2022	N.Canella	Gen 2022	L.Bianchi	Gen 2022	A.Perego Gennaio 2022

File: IN1M10D26W9CS0000003A.DWG — n. Elab.: