CONSOLIDAMENTO E BONIFICA TERRE	
- BONIFICA	7,78 m²
- SCOTICO	7,78 m²
- FONDAZIONE FONDO RILEVATO	16,92 m²
MONTANTI TERRA	
- RILEVATO ZONA SCARPATA	6,49 m²
- RILEVATO ZONA BRONDELLA	2,78 m²
- RILEVATO FERROVIARIO MA CAVA	76,48 m²
- CONTRESCARPA	10,48 m²
- STRATO ANTICAPILLARE	31,88 m²
- SCAVO FONDO	14,60 m²
PIATTAFORMA FERROVIARIA	
- FIBRONE	1,02 m²
- SUPERCOMPATTATO	2,85 m²
FINITURE	
- RIVESTIMENTO SCARPATA CON VEGETALE	7,66 m²
- SIGILLATURA BRONDELLA	2,84 m²
- BAULETTO IN CHIAMA	0,56 m²
- RICOPRIMENTO IN GHIAIA SCM	4,53 m²

DIST.PROG.: 772,00
QT. PROGETTO: 135,792
DIST.PREC.: 12,09
DIST.SUCC.: 7,91

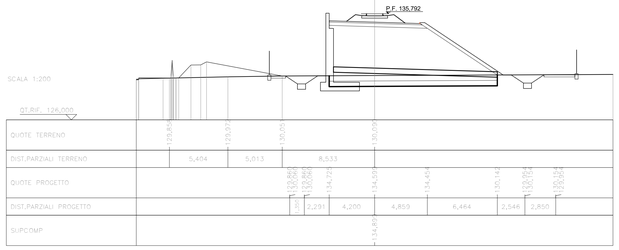

CONSOLIDAMENTO E BONIFICA TERRE	
- BONIFICA	7,69 m²
- SCOTICO	7,69 m²
- FONDAZIONE FONDO RILEVATO	16,41 m²
MONTANTI TERRA	
- RILEVATO ZONA SCARPATA	5,43 m²
- RILEVATO ZONA BRONDELLA	0,55 m²
- RILEVATO ZONA BRONDELLA	1,23 m²
- RILEVATO FERROVIARIO MA CAVA	74,22 m²
- CONTRESCARPA	10,62 m²
- STRATO ANTICAPILLARE	31,05 m²
- SCAVO FONDO	13,31 m²
PIATTAFORMA FERROVIARIA	
- FIBRONE	1,02 m²
- SUPERCOMPATTATO	2,85 m²
FINITURE	
- RIVESTIMENTO SCARPATA CON VEGETALE	7,43 m²
- SIGILLATURA BRONDELLA	2,84 m²
- BAULETTO IN CHIAMA	0,56 m²
- RICOPRIMENTO IN GHIAIA SCM	4,24 m²

DIST.PROG.: 840,00
QT. PROGETTO: 135,792
DIST.PREC.: 20,00
DIST.SUCC.: 17,09

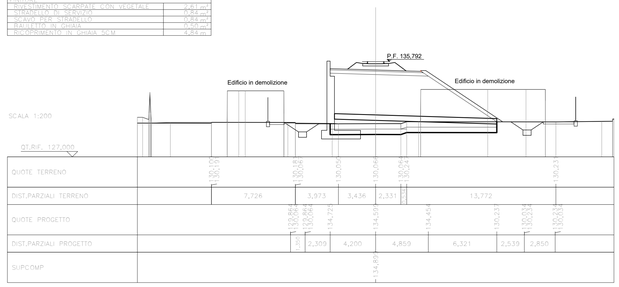

CONSOLIDAMENTO E BONIFICA TERRE	
- BONIFICA	7,80 m²
- SCOTICO	7,80 m²
- FONDAZIONE FONDO RILEVATO	16,92 m²
MONTANTI TERRA	
- RILEVATO ZONA SCARPATA	6,69 m²
- RILEVATO ZONA BRONDELLA	2,80 m²
- RILEVATO FERROVIARIO MA CAVA	77,53 m²
- CONTRESCARPA	10,78 m²
- STRATO ANTICAPILLARE	32,28 m²
- SCAVO FONDO	14,60 m²
PIATTAFORMA FERROVIARIA	
- FIBRONE	1,02 m²
- SUPERCOMPATTATO	2,85 m²
FINITURE	
- RIVESTIMENTO SCARPATA CON VEGETALE	7,66 m²
- SIGILLATURA BRONDELLA	2,84 m²
- BAULETTO IN CHIAMA	0,56 m²
- RICOPRIMENTO IN GHIAIA SCM	4,60 m²

DIST.PROG.: 780,00
QT. PROGETTO: 135,792
DIST.PREC.: 7,91
DIST.SUCC.: 20,00

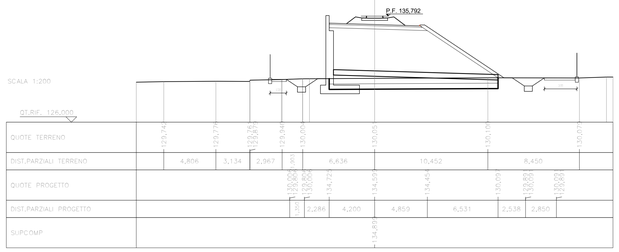

CONSOLIDAMENTO E BONIFICA TERRE	
- BONIFICA	4,48 m²
- SCOTICO	4,48 m²
- FONDAZIONE FONDO RILEVATO	9,41 m²
MONTANTI TERRA	
- RILEVATO ZONA SCARPATA	3,76 m²
- RILEVATO ZONA BRONDELLA	2,29 m²
- RILEVATO FERROVIARIO MA CAVA	19,93 m²
- CONTRESCARPA	10,28 m²
- STRATO ANTICAPILLARE	9,73 m²
- SCAVO FONDO	7,28 m²
PIATTAFORMA FERROVIARIA	
- FIBRONE	1,01 m²
- SUPERCOMPATTATO	15,00 m²
FINITURE	
- RIVESTIMENTO SCARPATA	4,41 m²
- SIGILLATURA BRONDELLA	1,41 m²
- BAULETTO IN CHIAMA	0,28 m²
- RICOPRIMENTO IN GHIAIA SCM	12,65 m²

DIST.PROG.: 857,09
QT. PROGETTO: 135,792
DIST.PREC.: 17,09
DIST.SUCC.: 2,91

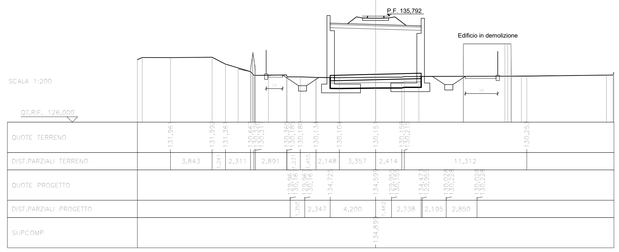

CONSOLIDAMENTO E BONIFICA TERRE	
- BONIFICA	7,98 m²
- SCOTICO	7,98 m²
- FONDAZIONE FONDO RILEVATO	17,92 m²
MONTANTI TERRA	
- RILEVATO ZONA SCARPATA	6,69 m²
- RILEVATO ZONA BRONDELLA	2,78 m²
- RILEVATO FERROVIARIO MA CAVA	82,53 m²
- CONTRESCARPA	10,43 m²
- STRATO ANTICAPILLARE	34,53 m²
- SCAVO FONDO	14,60 m²
PIATTAFORMA FERROVIARIA	
- FIBRONE	1,02 m²
- SUPERCOMPATTATO	2,85 m²
FINITURE	
- RIVESTIMENTO SCARPATA CON VEGETALE	7,82 m²
- SIGILLATURA BRONDELLA	2,84 m²
- BAULETTO IN CHIAMA	0,56 m²
- RICOPRIMENTO IN GHIAIA SCM	4,82 m²

DIST.PROG.: 800,00
QT. PROGETTO: 135,792
DIST.PREC.: 20,00
DIST.SUCC.: 20,00

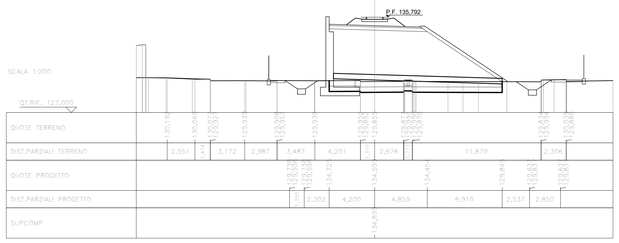

CONSOLIDAMENTO E BONIFICA TERRE	
- BONIFICA	4,28 m²
- SCOTICO	4,28 m²
- FONDAZIONE FONDO RILEVATO	10,01 m²
MONTANTI TERRA	
- RILEVATO ZONA SCARPATA	4,17 m²
- RILEVATO ZONA BRONDELLA	0,41 m²
- RILEVATO ZONA BRONDELLA	2,22 m²
- RILEVATO FERROVIARIO MA CAVA	19,86 m²
- CONTRESCARPA	10,29 m²
- STRATO ANTICAPILLARE	2,21 m²
- SCAVO FONDO	7,73 m²
PIATTAFORMA FERROVIARIA	
- FIBRONE	1,01 m²
- SUPERCOMPATTATO	14,91 m²
FINITURE	
- RIVESTIMENTO SCARPATA	1,41 m²
- SIGILLATURA BRONDELLA	1,41 m²
- BAULETTO IN CHIAMA	0,28 m²
- RICOPRIMENTO IN GHIAIA SCM	12,43 m²

DIST.PROG.: 860,00
QT. PROGETTO: 135,792
DIST.PREC.: 2,91
DIST.SUCC.: 9,08

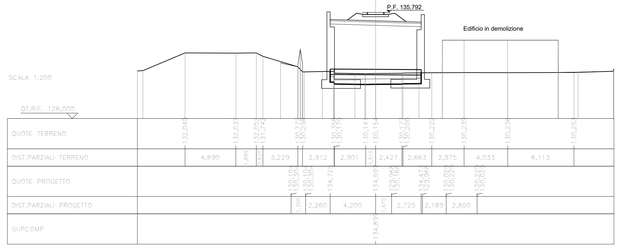

CONSOLIDAMENTO E BONIFICA TERRE	
- BONIFICA	7,69 m²
- SCOTICO	7,69 m²
- FONDAZIONE FONDO RILEVATO	16,92 m²
MONTANTI TERRA	
- RILEVATO ZONA SCARPATA	6,60 m²
- RILEVATO ZONA BRONDELLA	2,79 m²
- RILEVATO FERROVIARIO MA CAVA	75,27 m²
- CONTRESCARPA	10,43 m²
- STRATO ANTICAPILLARE	32,22 m²
- SCAVO FONDO	14,60 m²
PIATTAFORMA FERROVIARIA	
- FIBRONE	1,02 m²
- SUPERCOMPATTATO	2,85 m²
FINITURE	
- RIVESTIMENTO SCARPATA CON VEGETALE	7,66 m²
- SIGILLATURA BRONDELLA	2,84 m²
- BAULETTO IN CHIAMA	0,56 m²
- RICOPRIMENTO IN GHIAIA SCM	4,73 m²

DIST.PROG.: 820,00
QT. PROGETTO: 135,792
DIST.PREC.: 20,00
DIST.SUCC.: 20,00

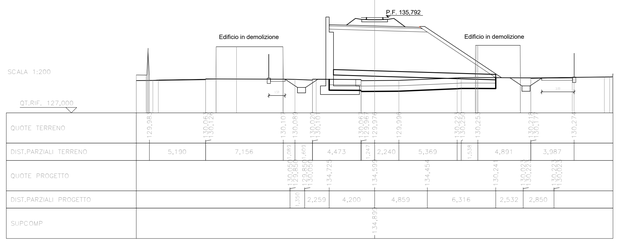

CONSOLIDAMENTO E BONIFICA TERRE	
- BONIFICA	4,28 m²
- SCOTICO	4,28 m²
- FONDAZIONE FONDO RILEVATO	7,24 m²
MONTANTI TERRA	
- RILEVATO ZONA SCARPATA	3,55 m²
- RILEVATO ZONA BRONDELLA	1,66 m²
- RILEVATO ZONA BRONDELLA	2,22 m²
- RILEVATO FERROVIARIO MA CAVA	11,54 m²
- CONTRESCARPA	10,13 m²
- STRATO ANTICAPILLARE	2,21 m²
- SCAVO FONDO	1,24 m²
PIATTAFORMA FERROVIARIA	
- FIBRONE	1,01 m²
- SUPERCOMPATTATO	5,52 m²
FINITURE	
- RIVESTIMENTO SCARPATA	4,41 m²
- SIGILLATURA BRONDELLA	1,41 m²
- BAULETTO IN CHIAMA	0,28 m²
- RICOPRIMENTO IN GHIAIA SCM	9,16 m²

DIST.PROG.: 849,08
QT. PROGETTO: 135,792
DIST.PREC.: 9,08

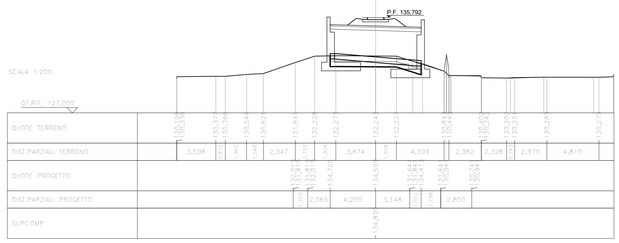

NOTA:

- per i fossi di guardia si rimanda alla planimetria di smaltimento idraulico per maggiori sulla presenza del bauletto drenante e sue dimensioni
- per la rappresentazione dei sostegni TE, si rimanda a specifica documentazione e alle sezioni tipo

COMMITTENTE:

RFI RETE FERROVIARIA ITALIANA
GRUPPO FERROVIE DELLO STATO ITALIANE

PROGETTAZIONE:

ITALFERR
GRUPPO FERROVIE DELLO STATO ITALIANE

CUP J84C19000370009

U.O. PROGETTAZIONE INTEGRATA NORD

PROGETTO DEFINITIVO

TRATTA A.V./A.C. MILANO-VERONA
NODO DI BRESCIA
POTENZIAMENTO INFRASTRUTTURALE DELLO SCALO DI BRESCIA

INFRASTRUTTURA FERROVIARIA - CORPO STRADALE

Sezioni trasversali asta 750 m
Tav. 5

SCALA: 1:200

COMMESSA	LOTTO	FASE	ENTE	TIPO DOC.	OPERA/DISCIPLINA	PROGR.	REV.
IN1M	10	D	26	W9	CS0000	008	A

Rev.	Descrizione	Redatto	Data	Verificato	Data	Approvato	Data	Autorizzato Data
A	EMISSIONE ESECUTIVA		Gen 2022	N.Cerella	Gen 2022	L.Bianchi	Gen 2022	A.Perego Gennaio 2022

File: IN1M10D26W9CS0000008A.DWG

n. Elab.: