


PLANIMETRIA PRG
scala 1:2000

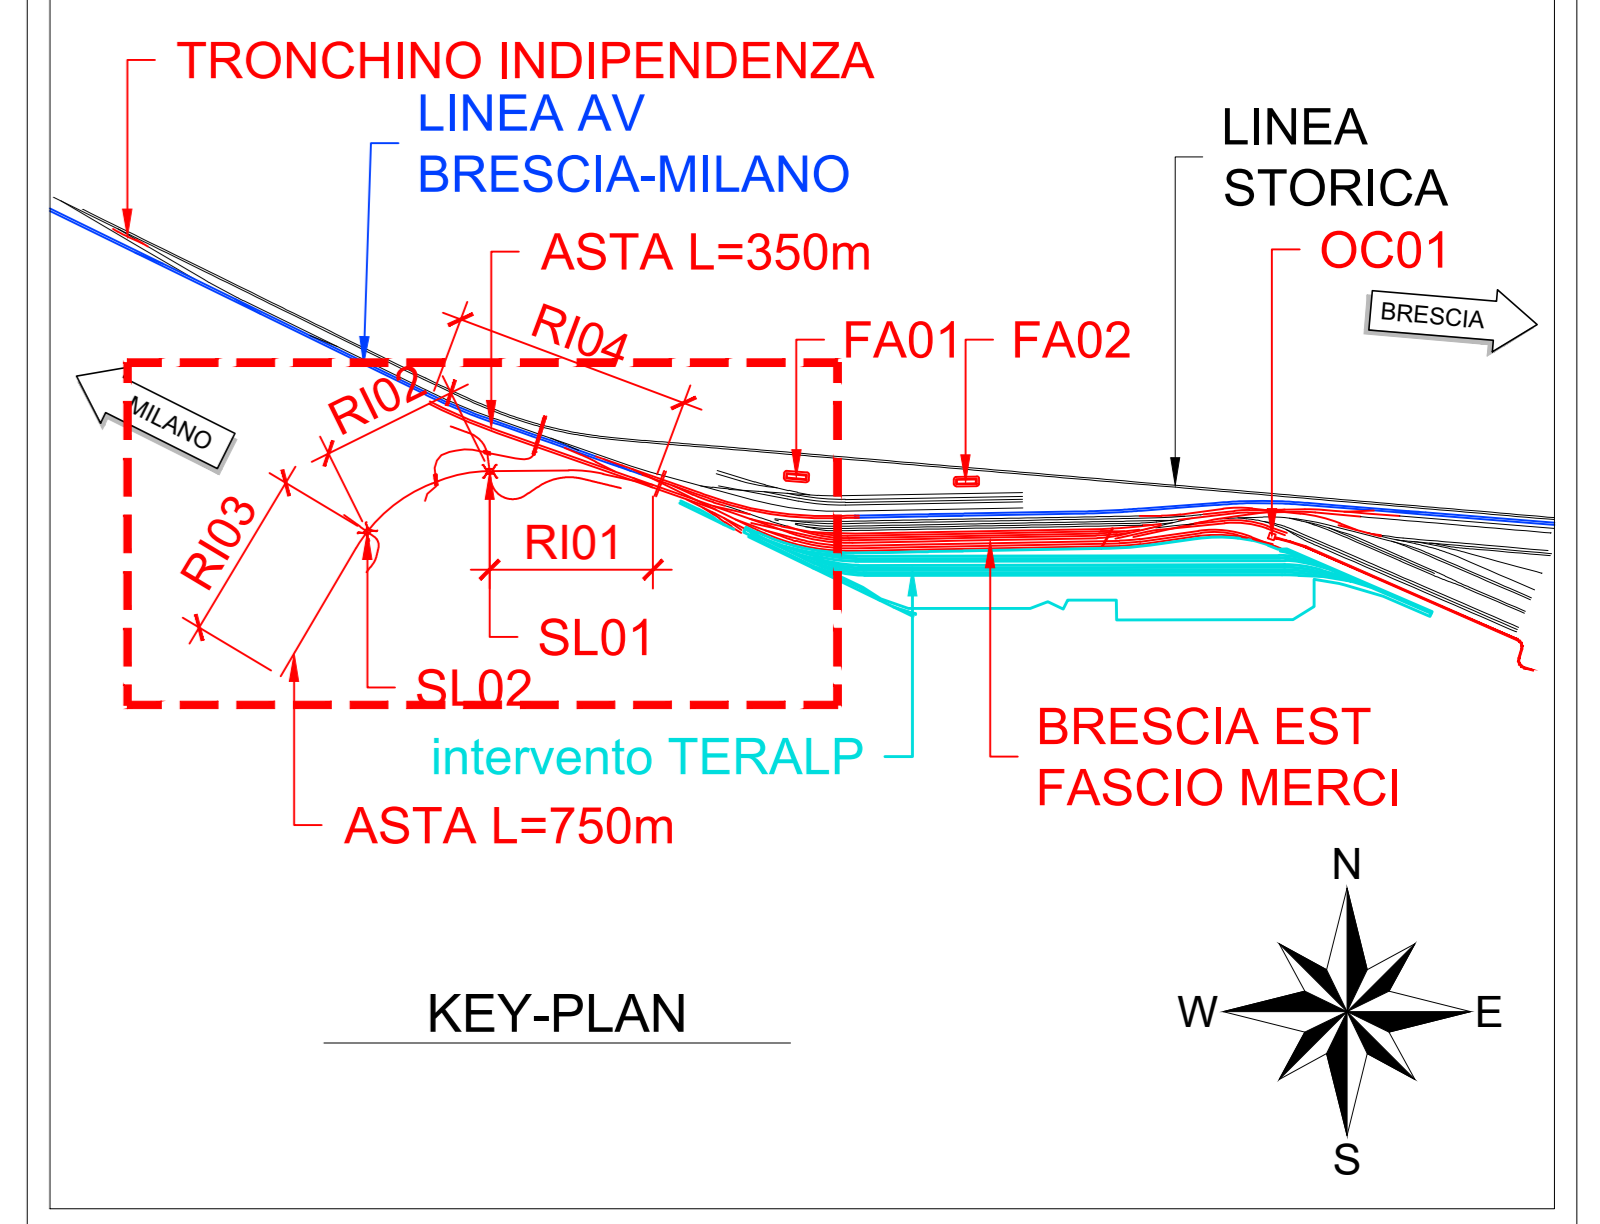

LEGENDA

- GASDOTTO SNAM
- OSSIGENODOTTO AIRLIQUID
- RETE IDRICA UNARETIATA
- RETE ELETTRICA BT UNARETIATA
- RETE ELETTRICA MT UNARETIATA
- RETE F.O. UNARETIATA
- RETE GAS BP UNARETIATA
- RETE ILLUMINAZIONE PUBBLICA UNARETIATA
- RETE TELECOMUNICAZIONI UNARETIATA
- RETE TELERICALDAMENTO UNARETIATA

COMMITENTE: **RFI**
RETE FERROVIARIA ITALIANA
 GRUPPO FERROVIE DELLO STATO ITALIANO

PROGETTAZIONE: **ITALFERR**
GRUPPO FERROVIE DELLO STATO ITALIANO

CUP J84C19000370009

U.O. ARCHITETTURA AMBIENTE E TERRITORIO
 CANTIERIZZAZIONE E INTERFERENZE SOTTOSERVIZI

PROGETTO DEFINITIVO

TRATTA A.V./A.C. MILANO-VERONA
 NODO DI BRESCIA
 POTENZIAMENTO INFRASTRUTTURALE DELLO SCALO DI BRESCIA
 PLANIMETRIA DEI SOTTOSERVIZI

SCALA: 1:1000

Rev.	Descrizione	Redatto	Data	Verificato	Data	Approvato	Data	Autorizzato Data
A	Prima emissione	S. Di Stefano	Nov 2021	S. Di Stefano	Nov 2021	L. Rossi	Nov 2021	Nov 2021
B	Revisione e ampliamento WFE	S. Di Stefano	Gen 2022	S. Di Stefano	Gen 2022	L. Rossi	Gen 2022	Gen 2022

File: IN1M10D53P6S100000009 In. Etab.