


SCHEMA A BLOCCHI ALIMENTAZIONI

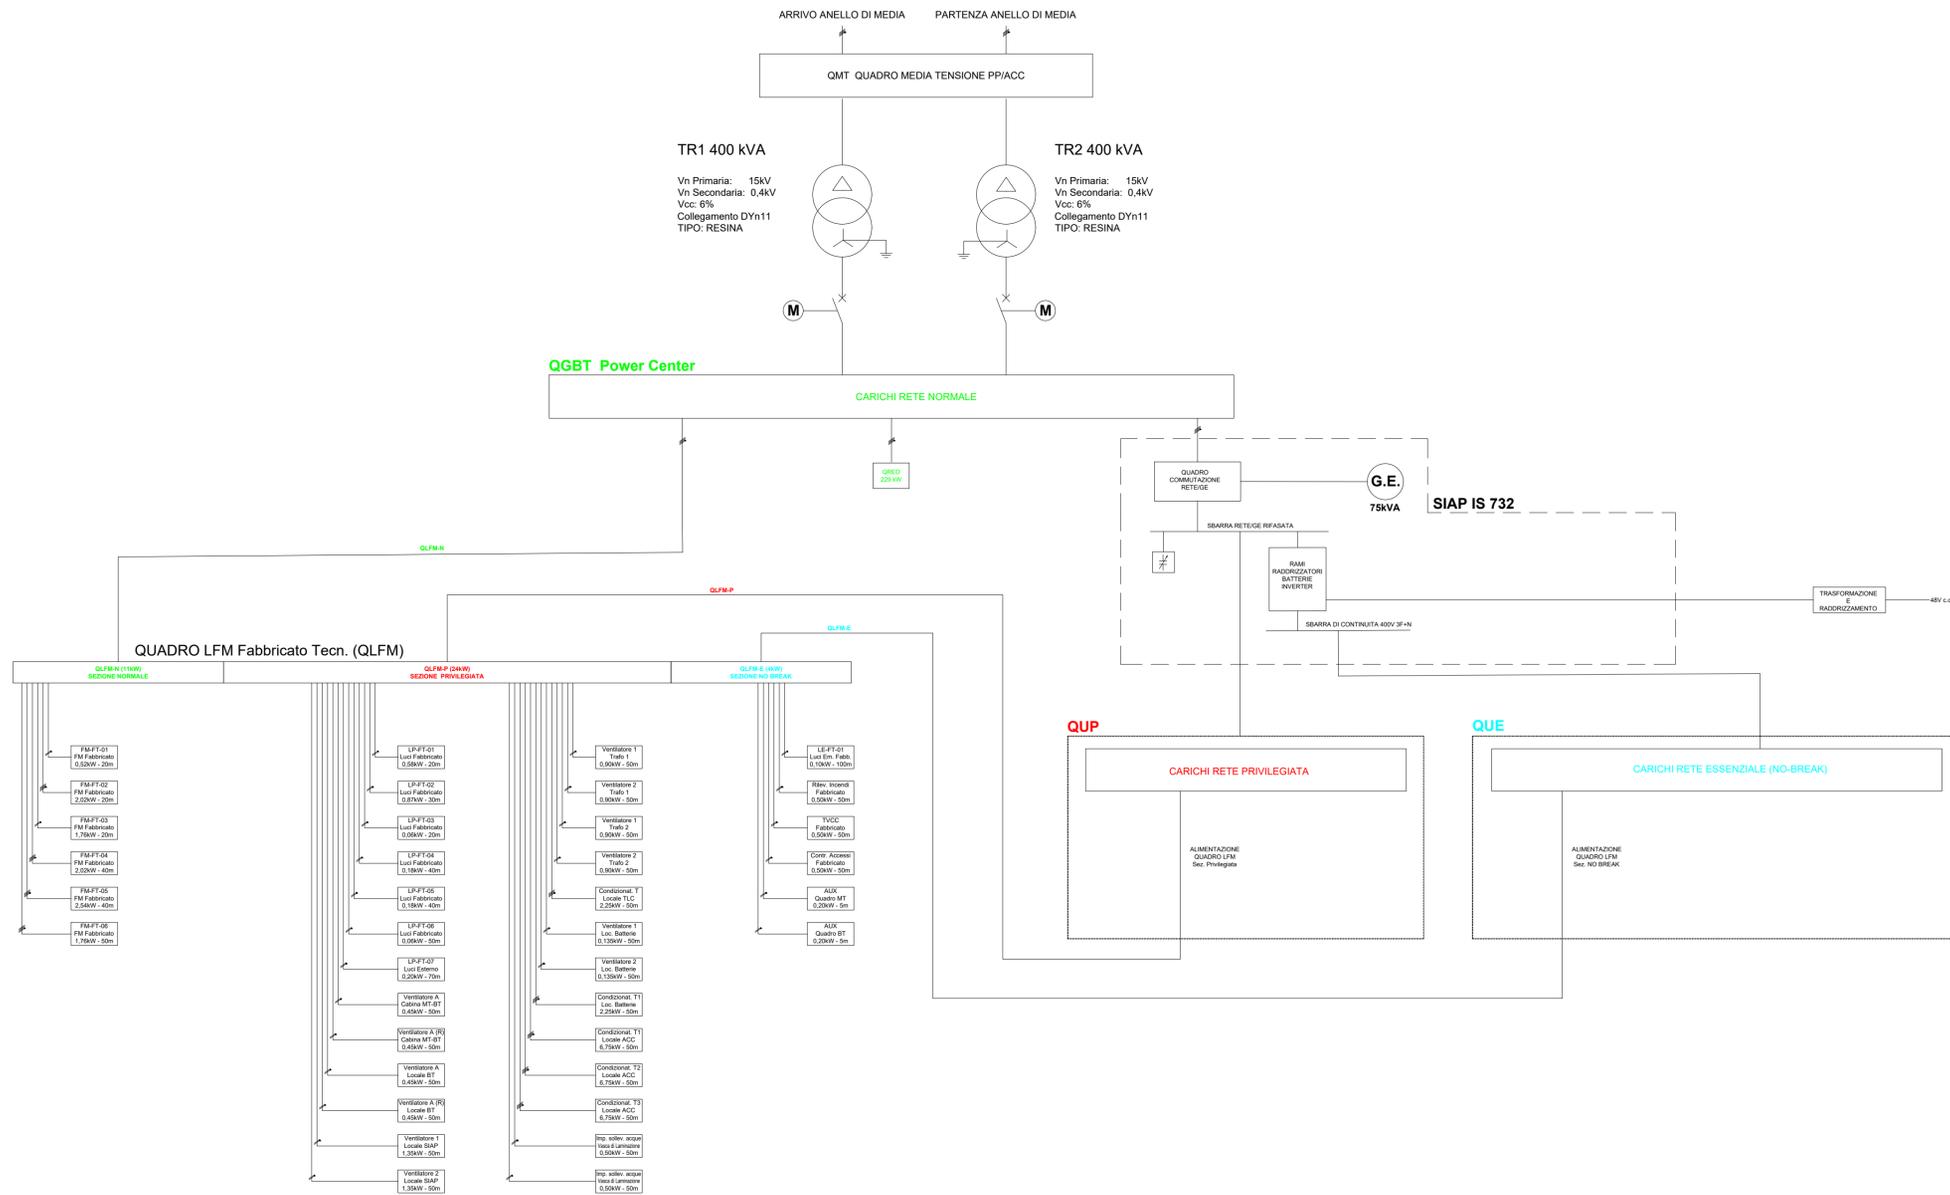

COMMITTENTE:  
  
**RETE FERROVIARIA ITALIANA**  
 GRUPPO FERROVIE DELLO STATO ITALIANE

PROGETTAZIONE:  
  
**ITAFERR**  
 GRUPPO FERROVIE DELLO STATO ITALIANE

CUP J84C19000370009

**U.O. ENERGIA E TRAZIONE ELETTRICA**  
**PROGETTO DEFINITIVO**  
**TRATTA A.V./A.C. MILANO-VERONA**  
**NODO DI BRESCIA**  
**POTENZIAMENTO INFRASTRUTTURALE DELLO SCALO DI BRESCIA**

GA5  
 Lay out disposizione Apparecchiature e Impiantistica LFM

SCALA:  
 -

COMMESSA LOTTO FASE ENTE TIPO DOC. OPERA/DISCIPLINA PROGR. REV.  
 IN1M 11 D 18 DX LF0100 001 A

Rev.	Descrizione	Redatto	Data	Verificato	Data	Approvato	Data	Autorizzato	Data
A	Emissione definitiva	L. Giorgini	Novembre 2021	C. Vasca	Novembre 2021	L. Barchi	Novembre 2021	G. Guidi Buffarini	Novembre 2021