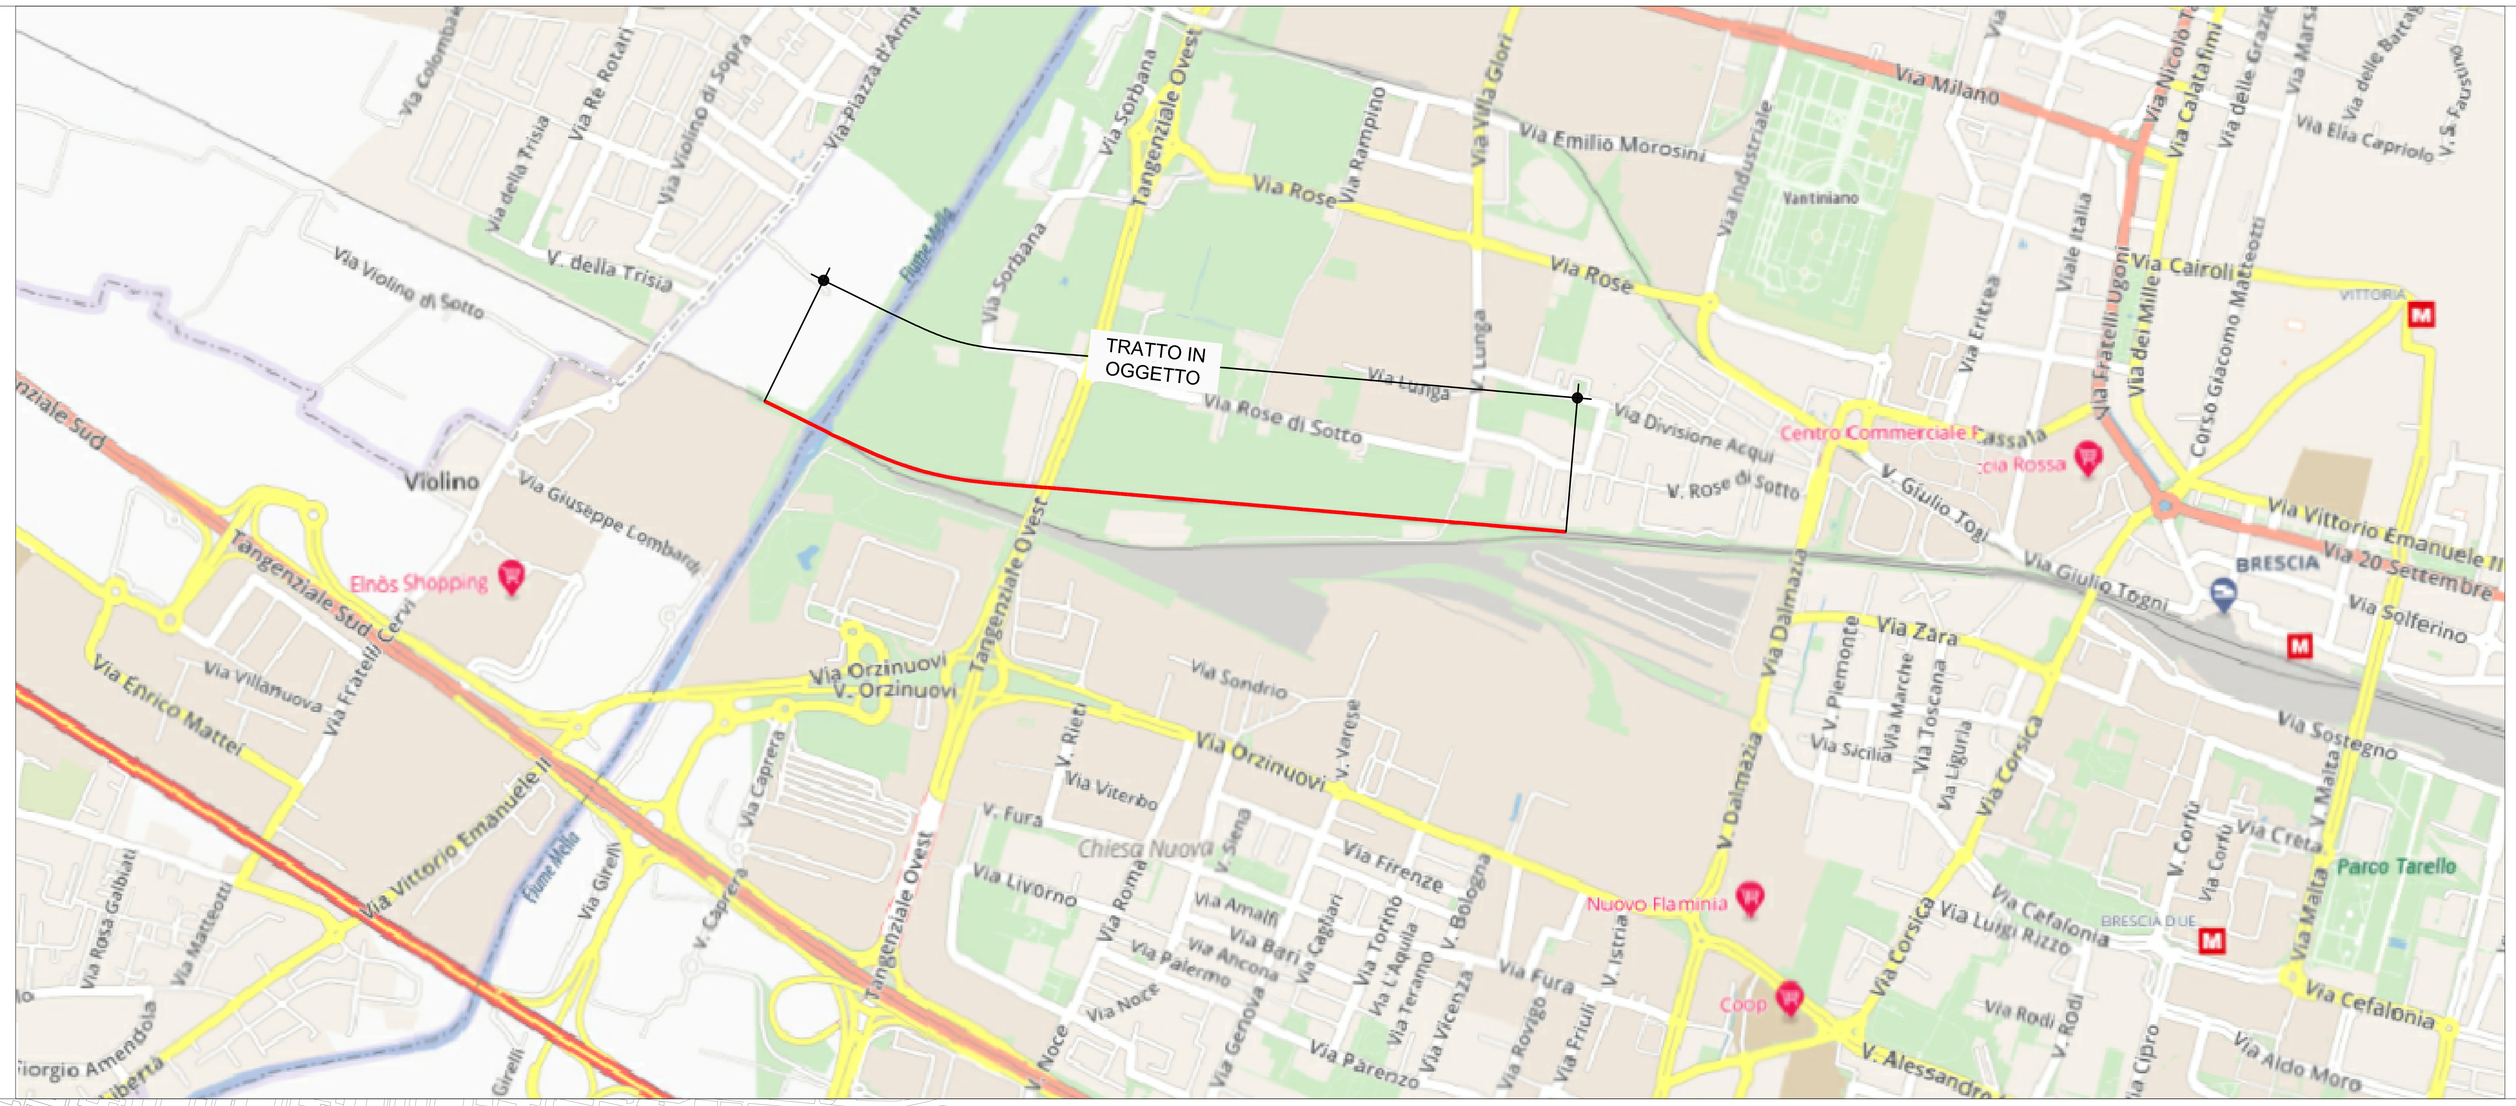

LEGENDA

Fasce di pertinenza acustica

D.P.R. 18/11/1998 n° 459

- Fascia A (0 - 100 m per lato da binario esterno)
- Fascia B (100 - 250 m per lato da binario esterno)
- Asse binario esterno

D.P.R. 30/03/2004 n° 142

- Fascia A di pertinenza - misurata dal confine stradale (0 - 100 m)
- Fascia B di pertinenza - misurata dal confine stradale (100 - 250 m)

COMMITTENTE: RFI RETE FERROVIARIA ITALIANA – GRUPPO FERROVIE DELLO STATO ITALIANE

PROGETTAZIONE: ITALFERR – GRUPPO FERROVIE DELLO STATO ITALIANE

CUP J84C19000370009

U.O. ARCHITETTURA AMBIENTE E TERRITORIO
S.O. AMBIENTE

PROGETTO DEFINITIVO

TRATTA A.V./A.C. MILANO-VERONA
NODO DI BRESCIA
POTENZIAMENTO INFRASTRUTTURALE DELLO SCALO DI BRESCIA
STUDIO ACUSTICO
Corografia generale con individuazione delle fasce di pertinenza

SCALA: VARIE

COMMESSA	LOTTO	FASE	ENTE	TIPO DOC.	OPERA/DISCIPLINA	PROGR.	REV.
IN1M	11	D	22	PX	IM0004	001	A

Rev.	Descrizione	Redatto	Data	Verificato	Data	Approvato	Data	Autorizzato Data
A	Emissione Esecutiva	F. Gianola	Nov. 2021	N. Nicolò	Nov. 2021	L. Berry	Nov. 2021	C. Eroilert Nov. 2021

PER L'EMISSIONE
IL RESPONSABILE
Dott.ssa Carolina Ercolani
Ord. Architetti

File: IN1M11D22PXIM0004001A.dwg — n. Elab.: