


**FASE 1 - PLANIMETRIA**

SCALA 1:100

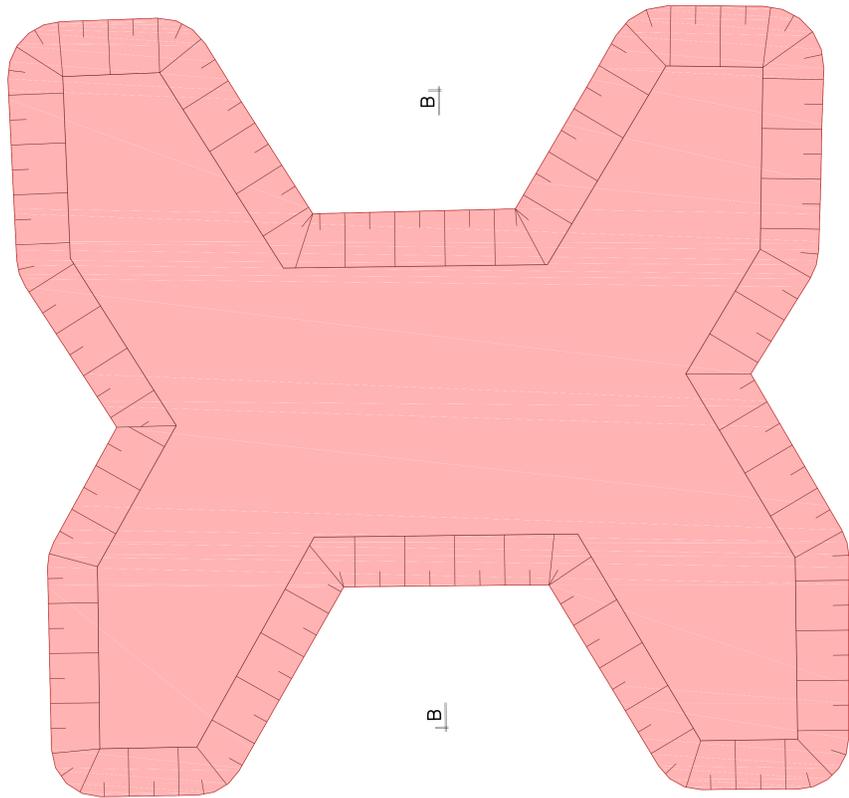

**SEZIONE B-B**

SCALA 1:50




**FASE 1 - SCAVO**

1. Allestimento area di lavoro
2. Scavo di sbancamento fino a quota fondazione

**VOLUME SCAVO**

TOTALE SCAVO SL01	1280,00m <sup>3</sup>
-------------------	-----------------------

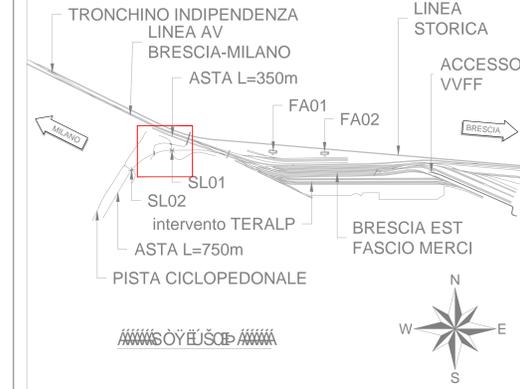


**LEGENDA**

In lavorazione nella fase corrente


**FASE 2 - PLANIMETRIA**

SCALA 1:100

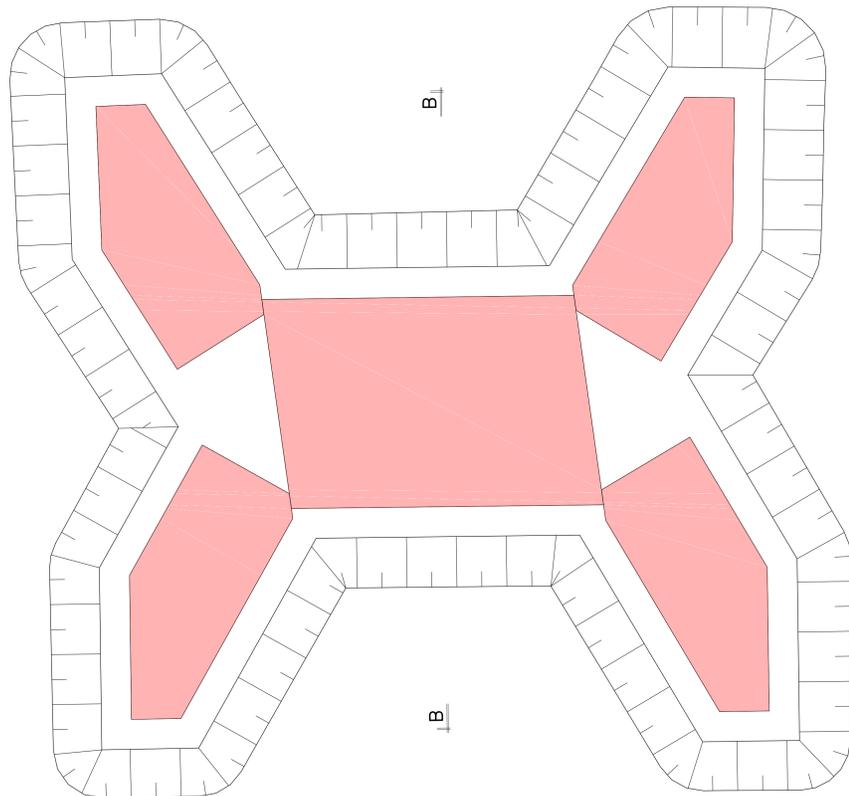

**SEZIONE B-B**

SCALA 1:50

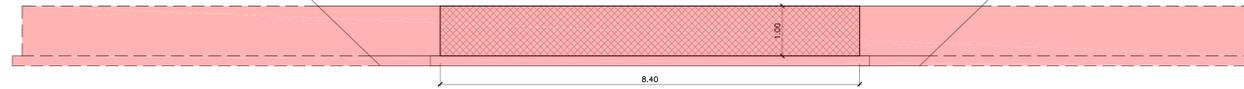

**FASE 2 - FONDAZIONI**

1. Posa in opera casseformi e carpenteria metallica
2. Getti opere di fondazione scatolare e muri d'ala

COMMITTENTE:



PROGETTAZIONE:



CUP J84C19000370009

**U.O. PROGETTAZIONE INTEGRATA NORD**

**PROGETTO DEFINITIVO**

**TRATTA A.V./A.C. MILANO-VERONA  
NODO DI BRESCIA  
POTENZIAMENTO INFRASTRUTTURALE DELLO SCALO DI BRESCIA  
OPERE D'ARTE  
SL01  
Fasi realizzative tav. 1**

SCALA:  
1:varie

COMMESSA LOTTO FASE ENTE TIPO DOC. OPERA/DISCIPLINA PROGR. REV.

IN1M 11 D 26 B9 SL0100 001 A

Rev.	Descrizione	Redatto	Data	Verificato	Data	Approvato	Data	Autorizzato Data
A	EMISSIONE ESECUTIVA		Gen. 2022		Gen. 2022		Gen. 2022	A. Piroggi Gen. 2022

File: IN1M11D26B9SL0100001A.DWG n. Etab.: 1