
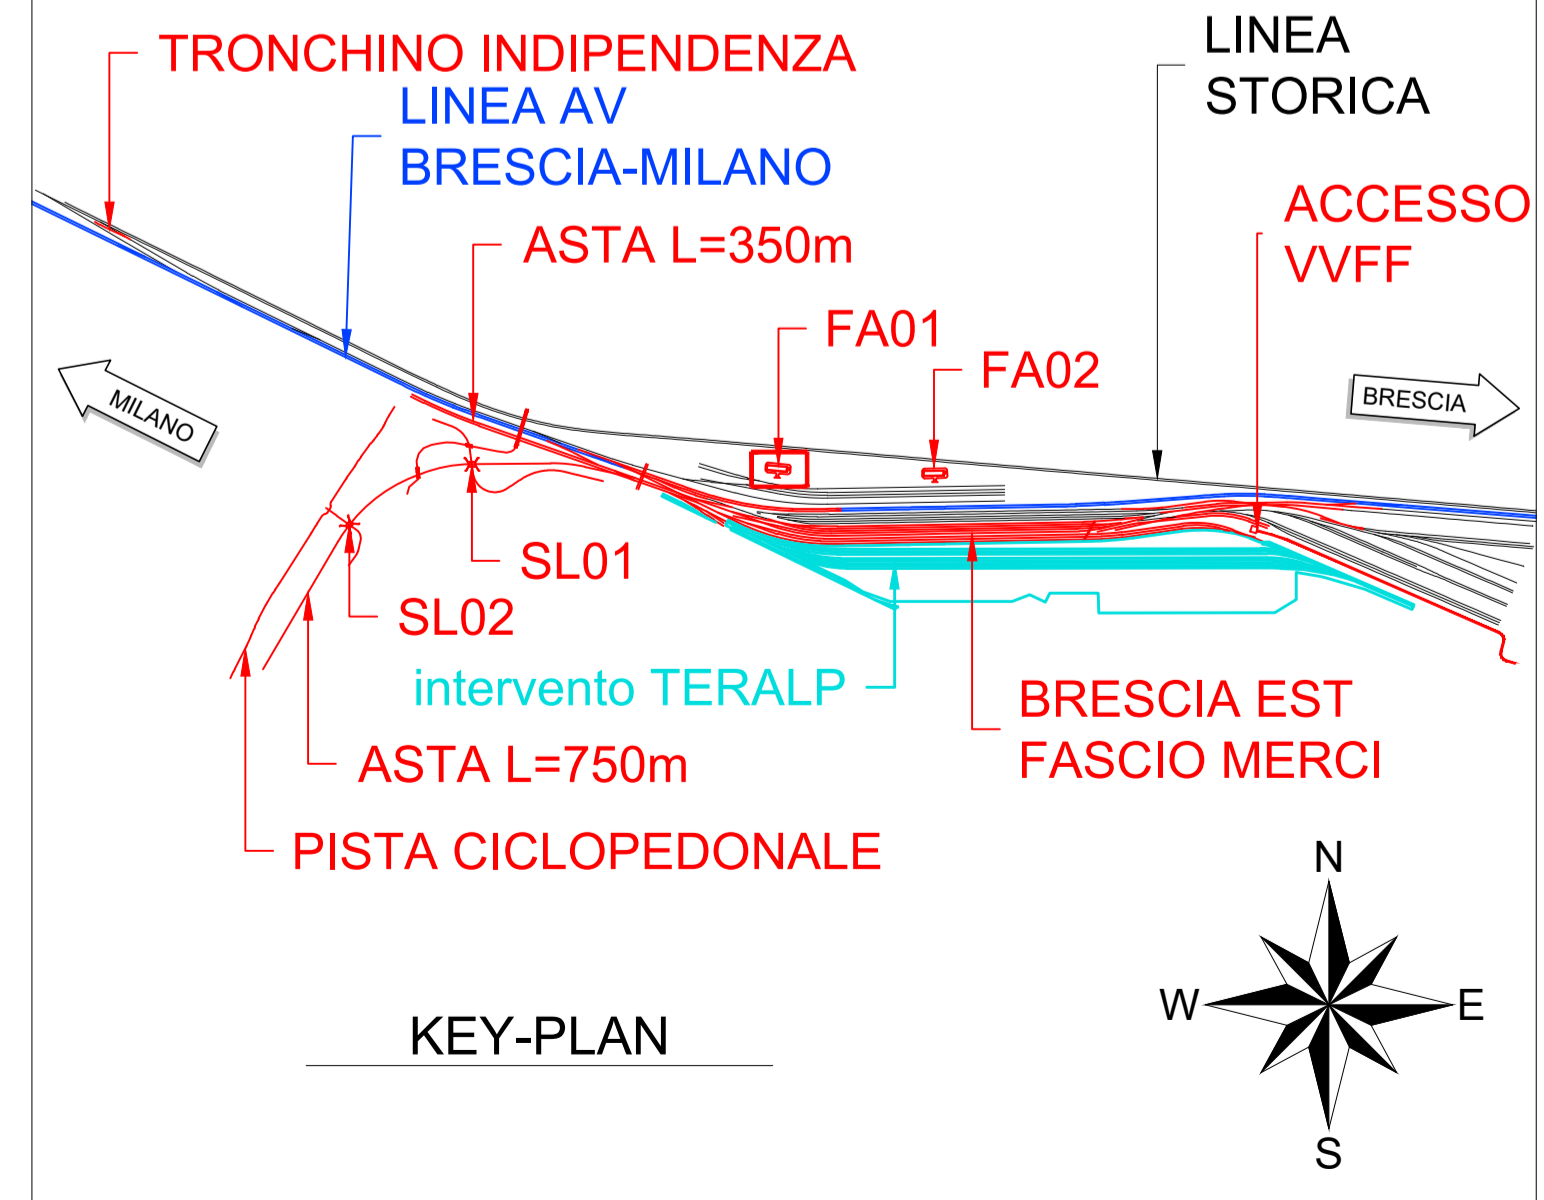


VOLUME SCAVO	
TOTALE SCAVO FABBRICATO	100 m <sup>3</sup>
TOTALE SCAVO VASCA	480.88 m <sup>3</sup>

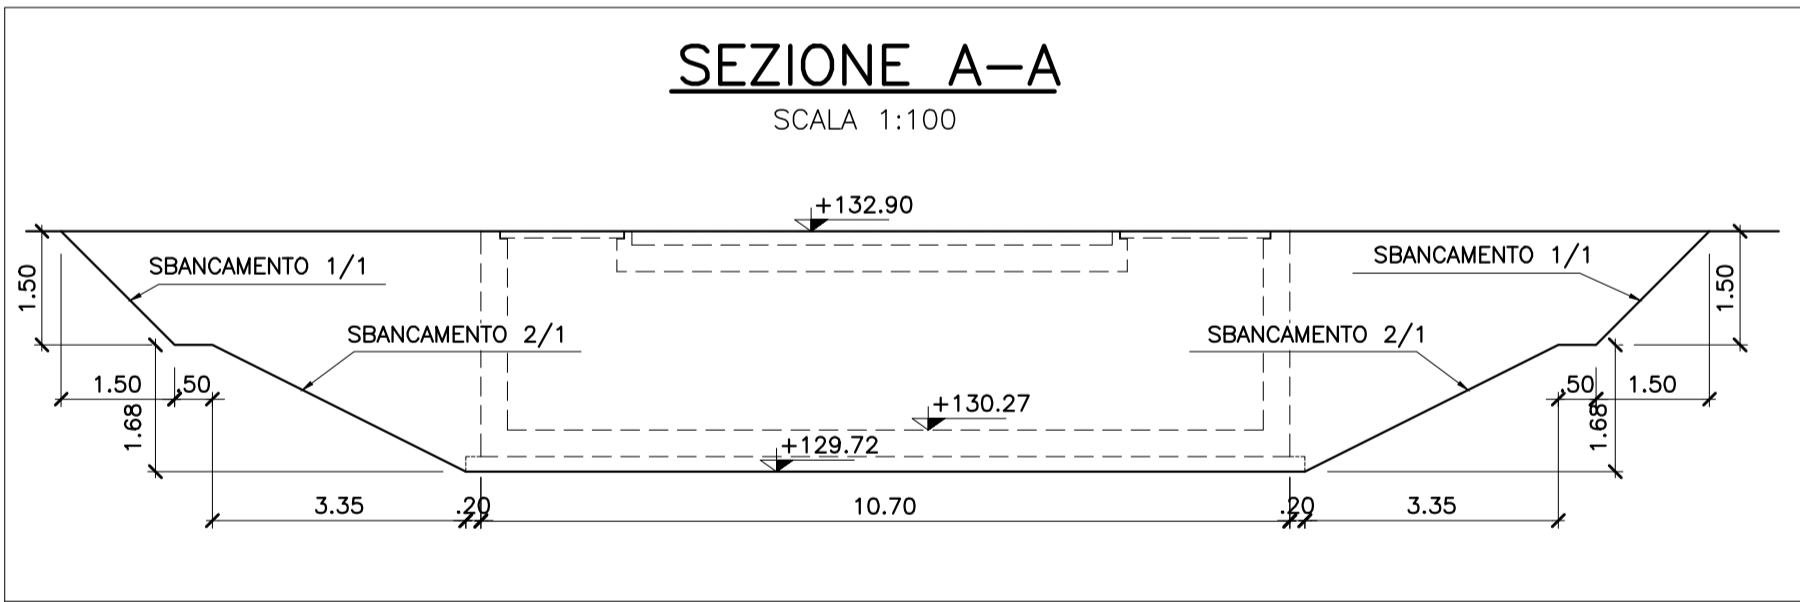

COMMITTENTE: **RFI RETE FERROVIARIA ITALIANA GRUPPO FERROVIE DELLO STATO ITALIANE**

PROGETTAZIONE: **ITALFERR GRUPPO FERROVIE DELLO STATO ITALIANE**

CUP J84C19000370009

**U.O. PROGETTAZIONE INTEGRATA NORD**

**PROGETTO DEFINITIVO**

**TRATTA A.V./A.C. MILANO-VERONA**  
**NODO DI BRESCIA**  
**POTENZIAMENTO INFRASTRUTTURALE DELLO SCALO DI BRESCIA**

OPERE D'ARTE  
FA01 - Fabbricato tecnologico  
Pianta scavi - Fasi

SCALA: 1:200

COMMESSA	LOTTO	FASE	ENTE	TIPO DOC.	OPERA/DISCIPLINA	PROGR.	REV.
IN1M	11	D	26	PA	FA0100	004	A

Rev.	Descrizione	Redatto	Data	Verificato	Data	Approvato	Data	Autorizzato Data
A	EMISSIONE ESECUTIVA		Gennaio 2022	N. Cantella	Gennaio 2022	L. Berthel	Gennaio 2022	A. Perregò Gennaio 2022

File: IN1M11D26PAFA0100004A.DWG n. Elab.: