




SEZIONE B-B - Scala 1:50

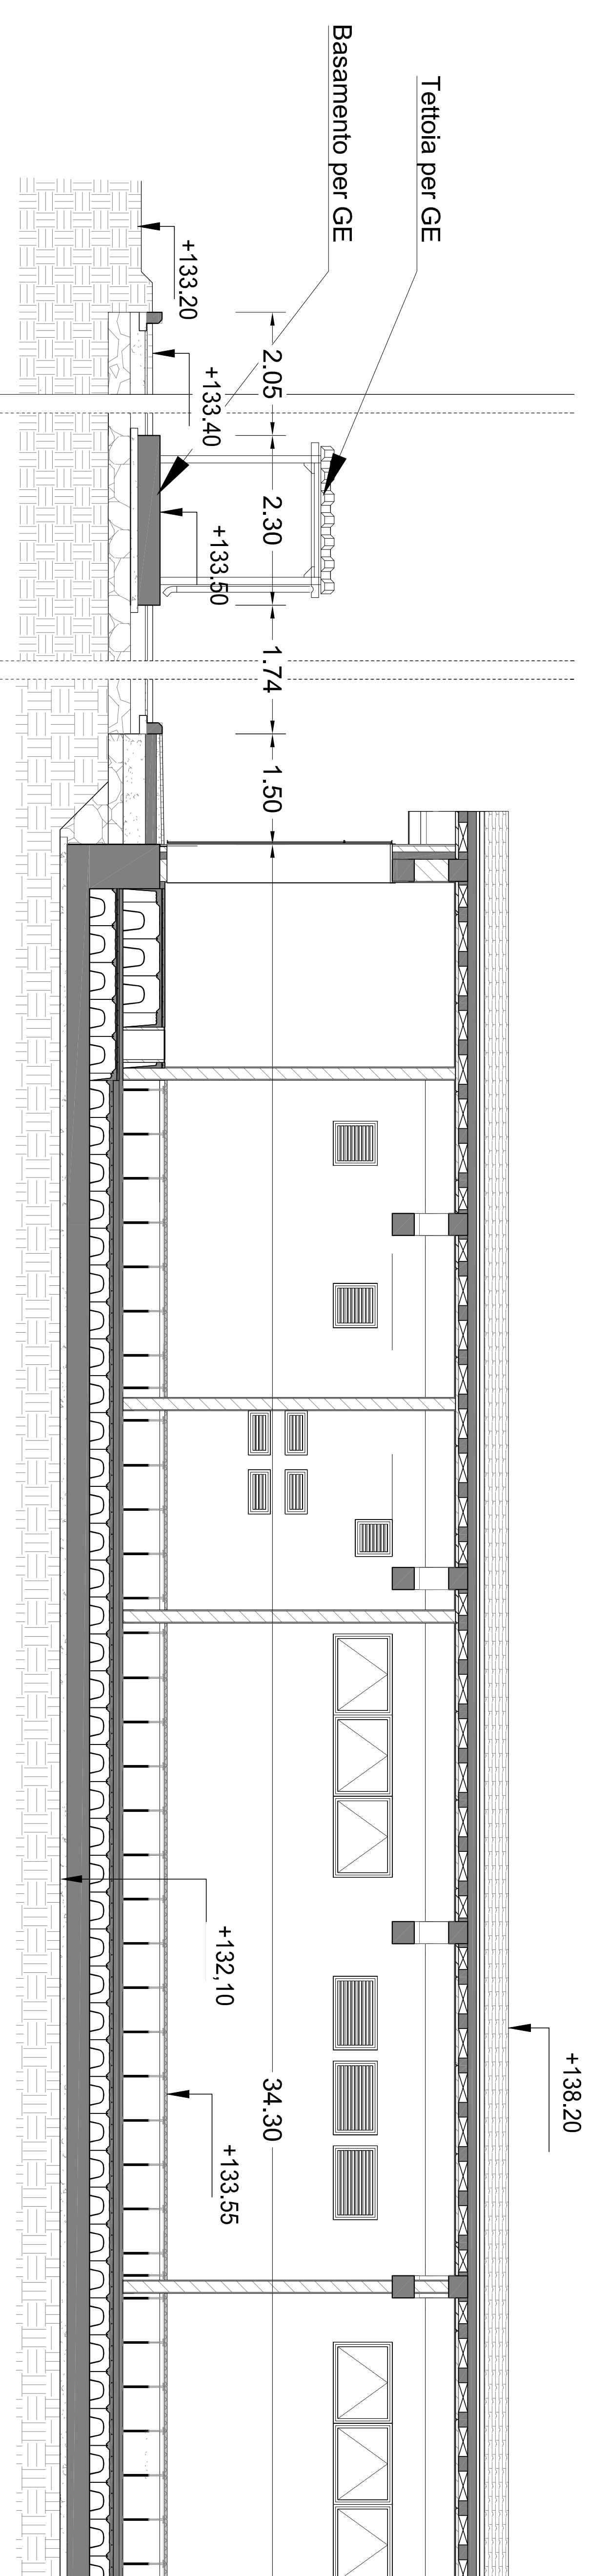

SEZIONE B-B - Scala 1:100

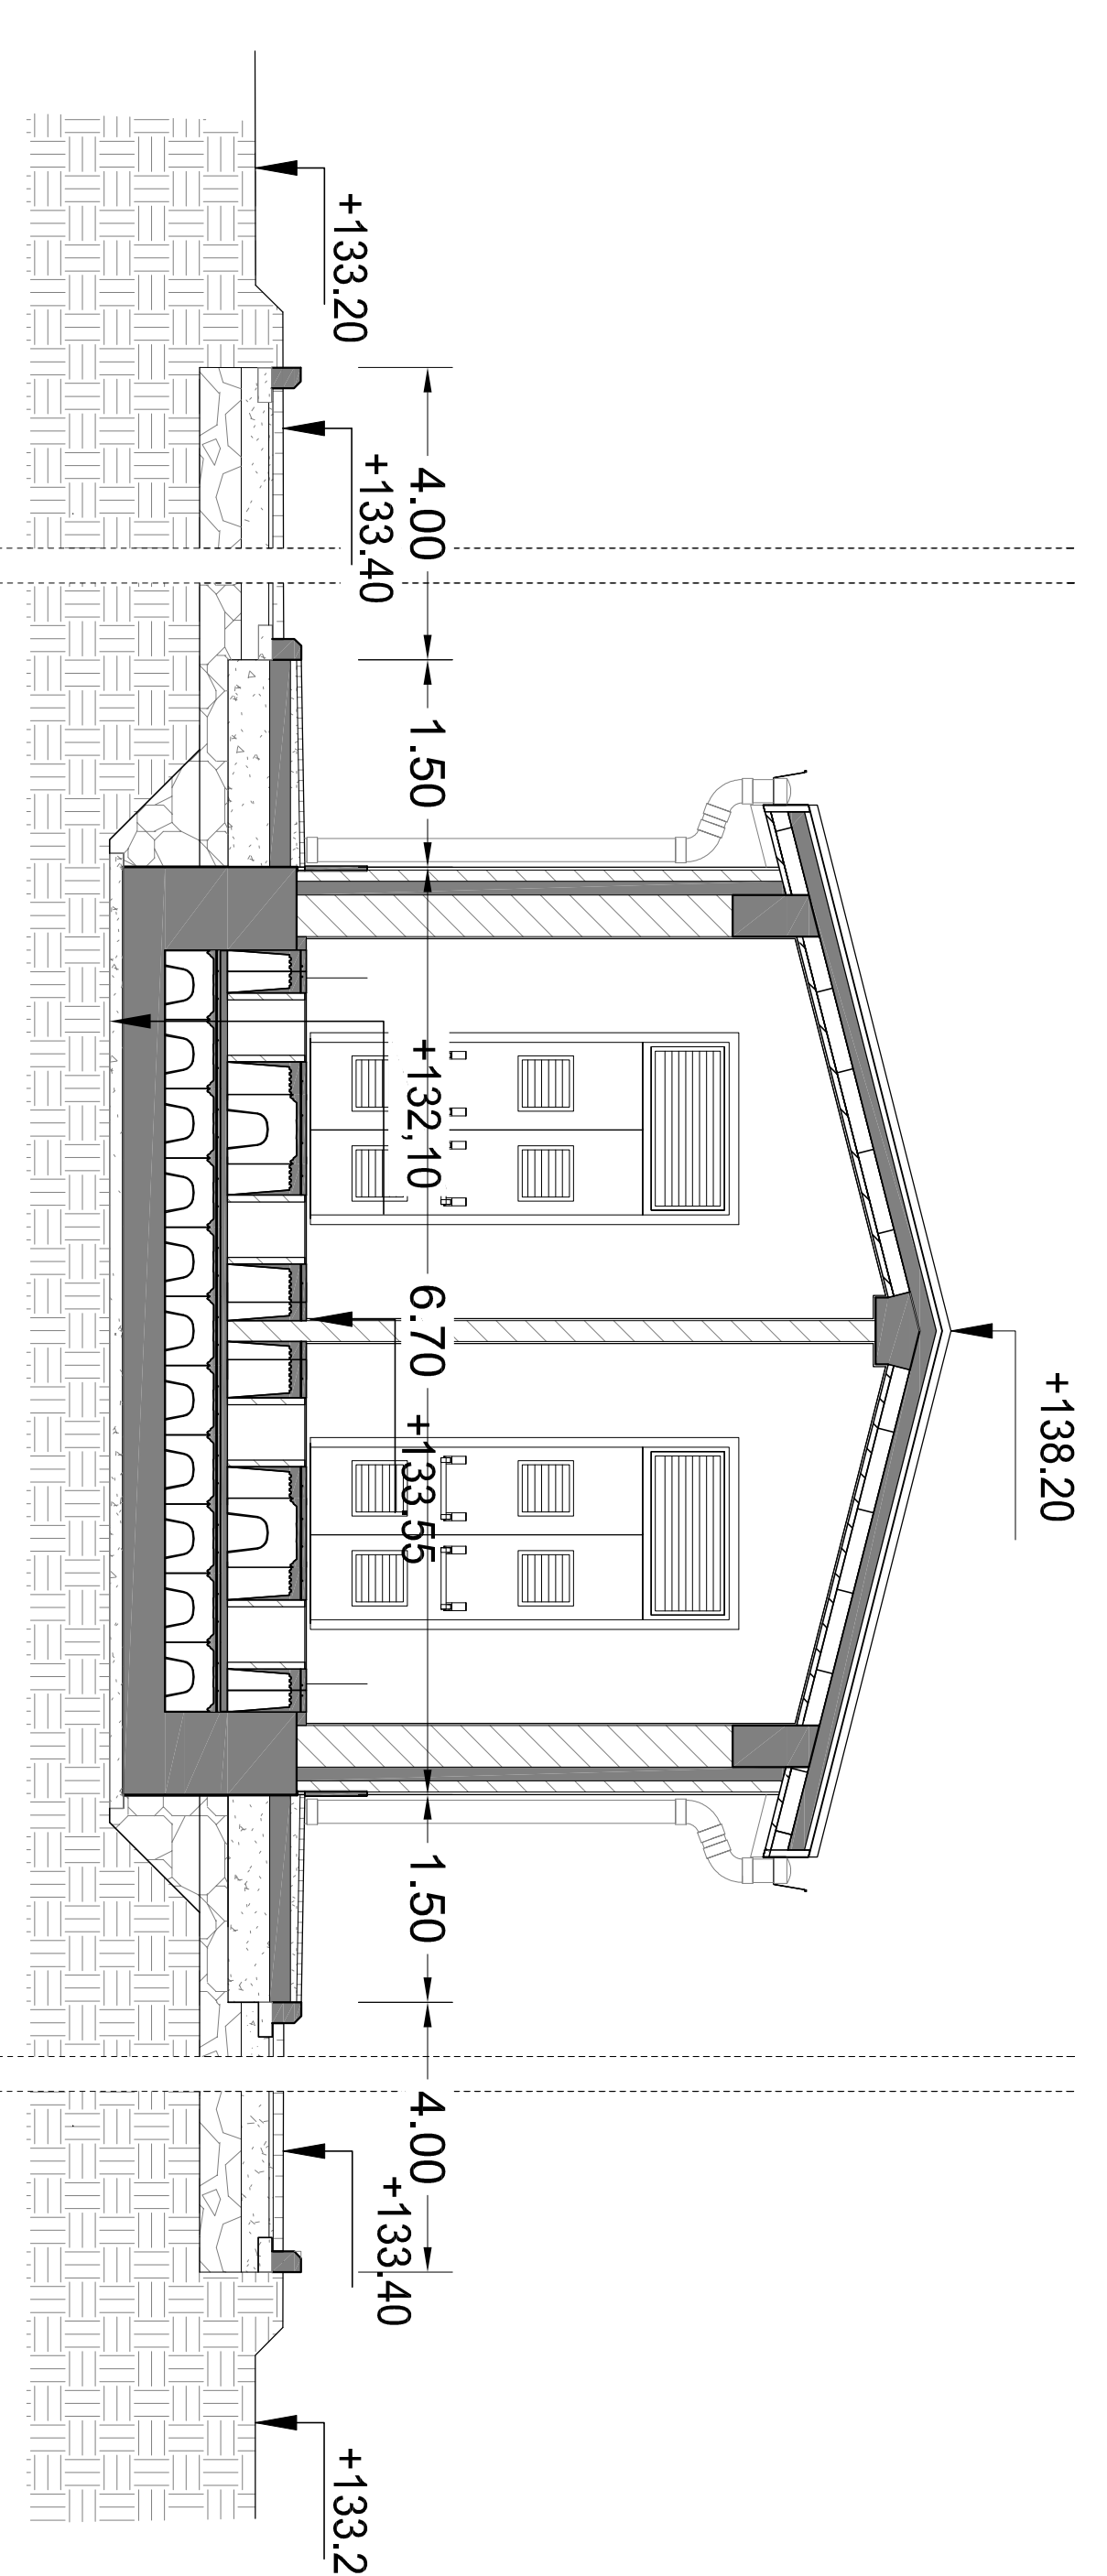

SEZIONE A-A - Scala 1:50

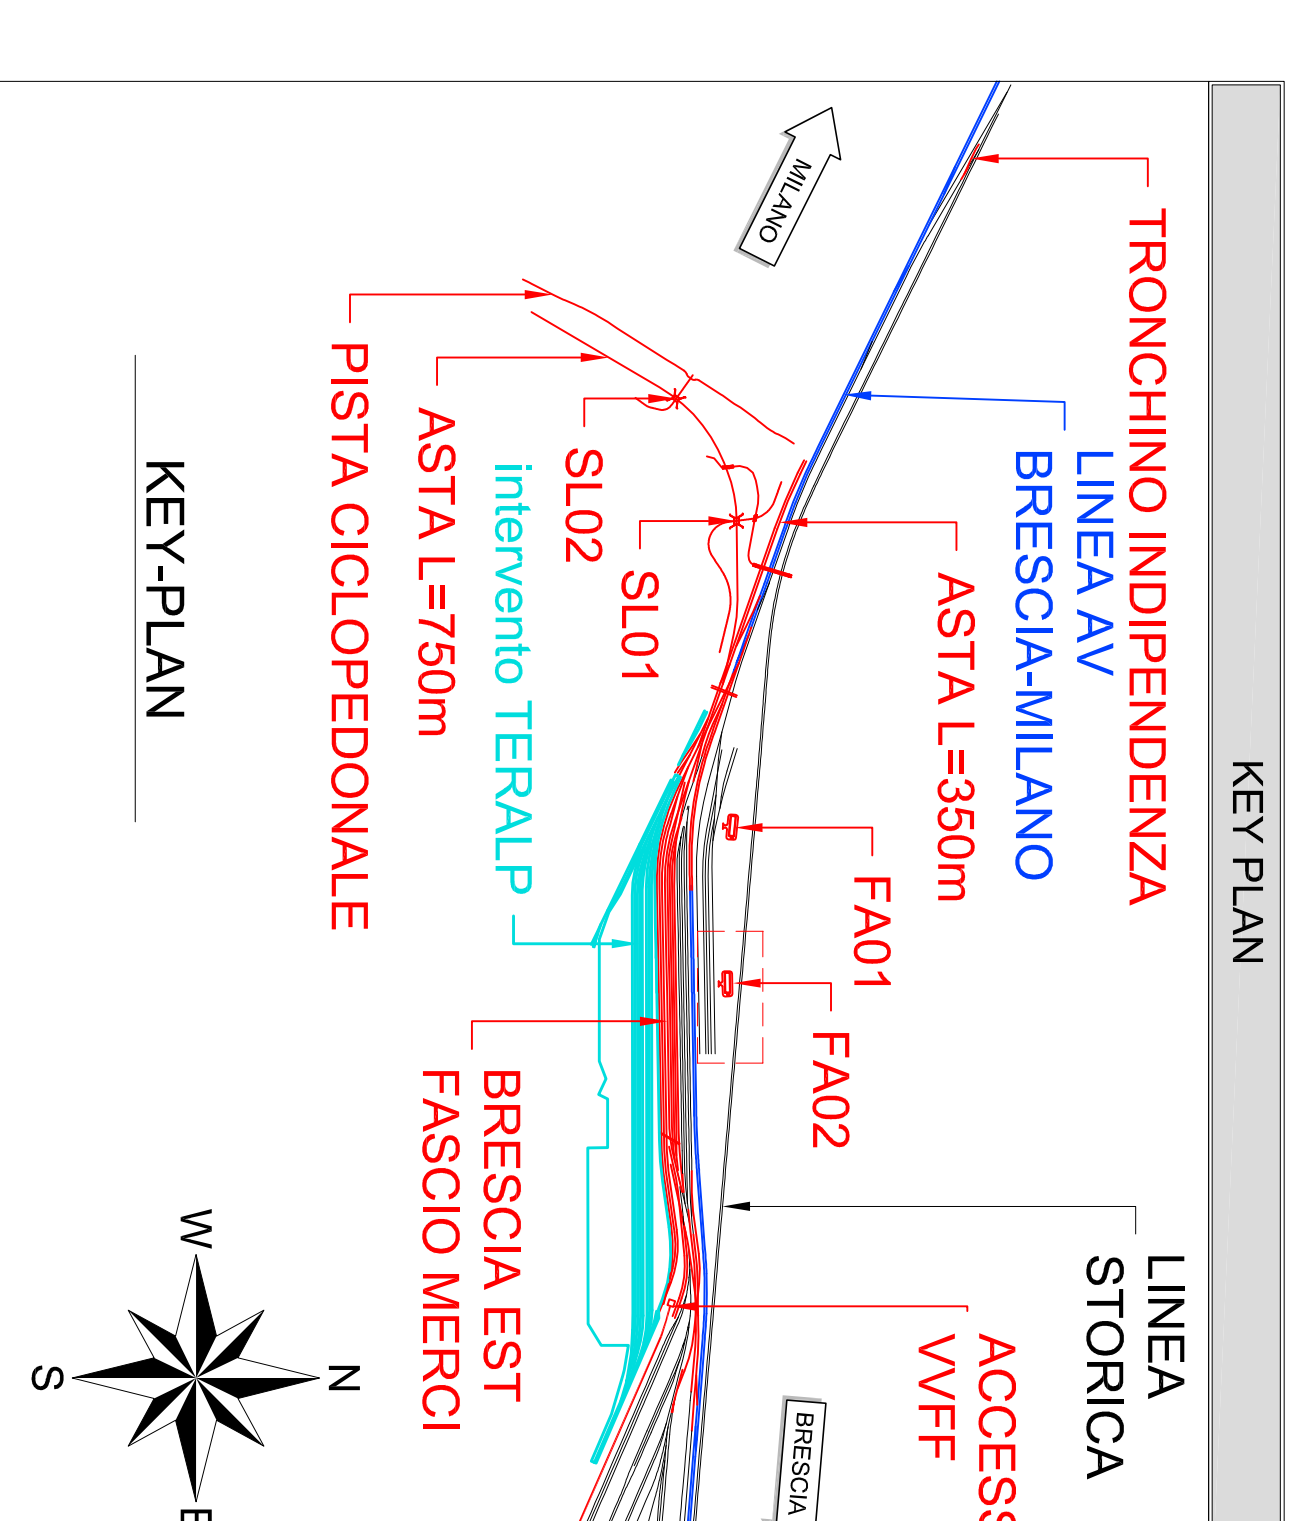

COMITENTE:			
PROGETTANTE:			
CUP: J84C19B00370009			
U.O. PROGETTAZIONE INTEGRATA NORD			
PROGETTO DEFINITIVO			
TRATTA A.V.A.C. MILANO-VERONA			
NODO DI BRESCIA			
POTENZIAMENTO INFRASTRUTTURALE DELLO SCALO DI BRESCIA			
OPERE D'ARTE			
Fabbricati: Tecnológico FA02			
Pavimentata e sedoni piazzale			
SCALA:		1:100	
COMITENTE:	LOTTO:	FASE:	TIPOLOGIA:
OPERAZIONE:	OPERAZIONE:	PROG.:	REV.:
IN	11	0	26
PA	FA02	001	A
Autore:	Disegnato:	Edita:	Verificato:
Approvato:	Stampato:	Autenticazione Data:	
FIRMA: NIT11105827210260003A.DWG			
LA. S.M. XXX			