
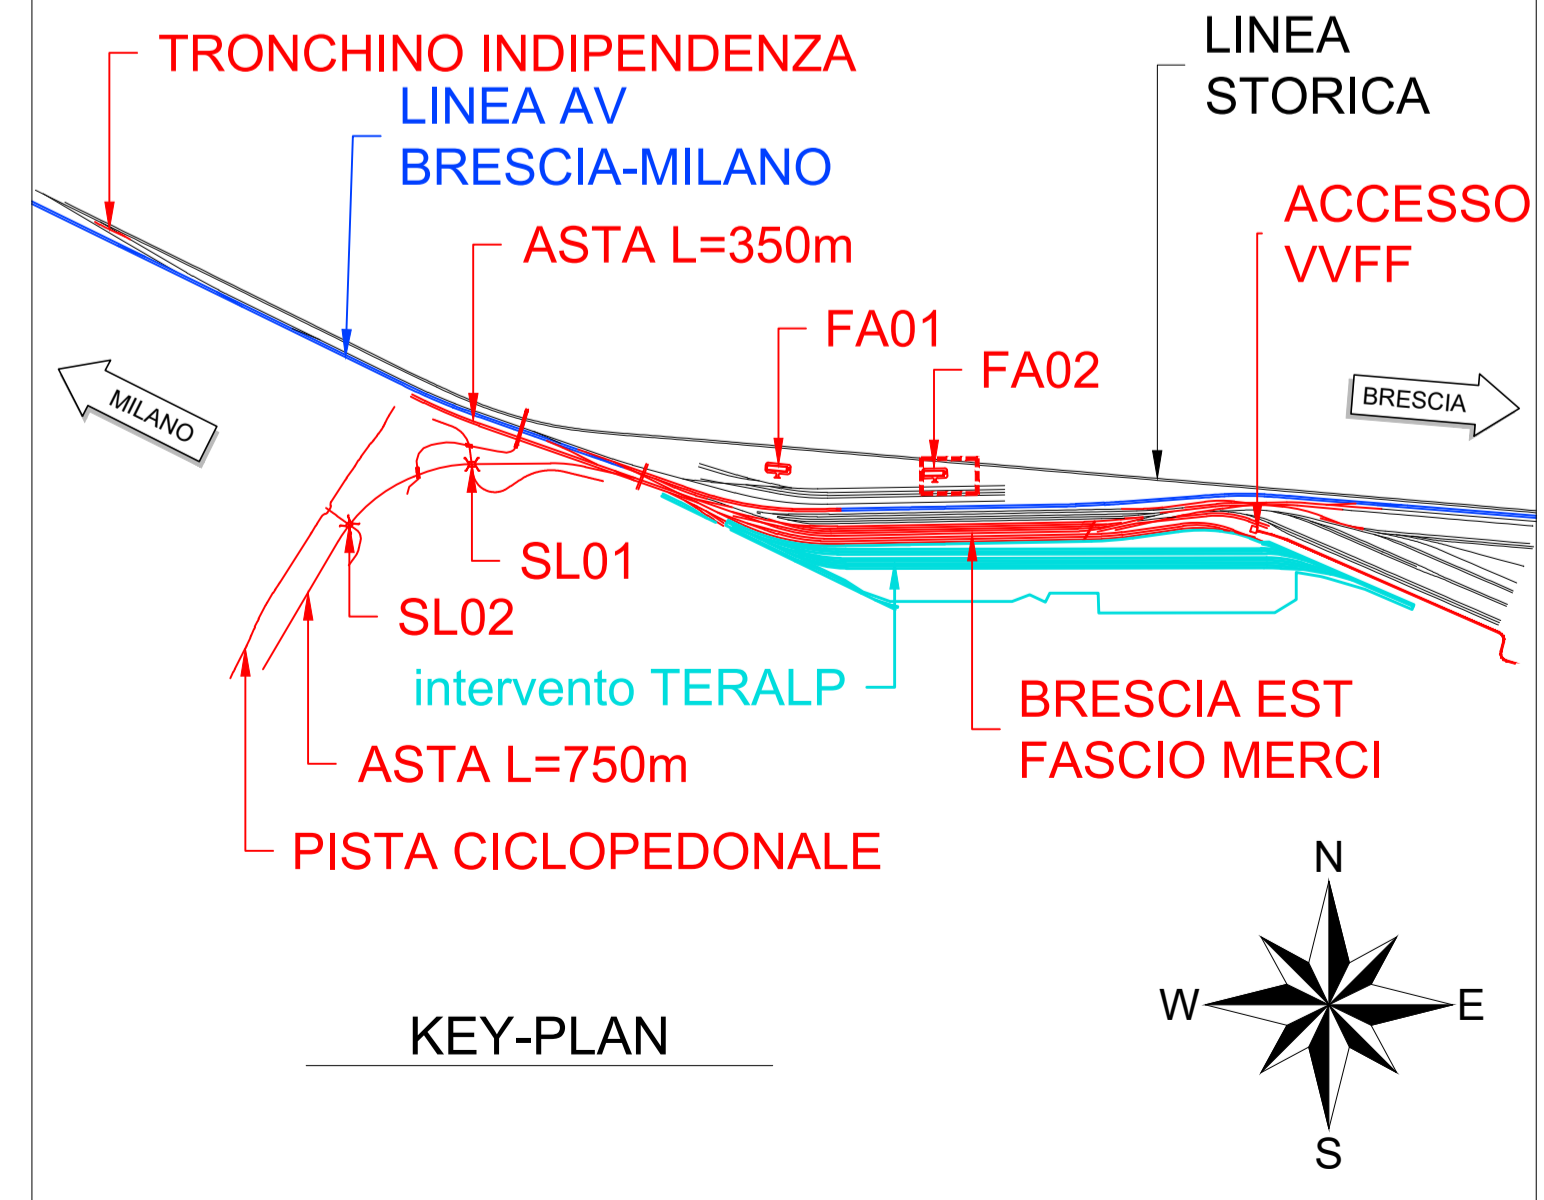


VOLUME SCAVO

TOTALE SCAVO FABBRICATO	302 m ³
TOTALE SCAVO VASCA	480.88 m ³

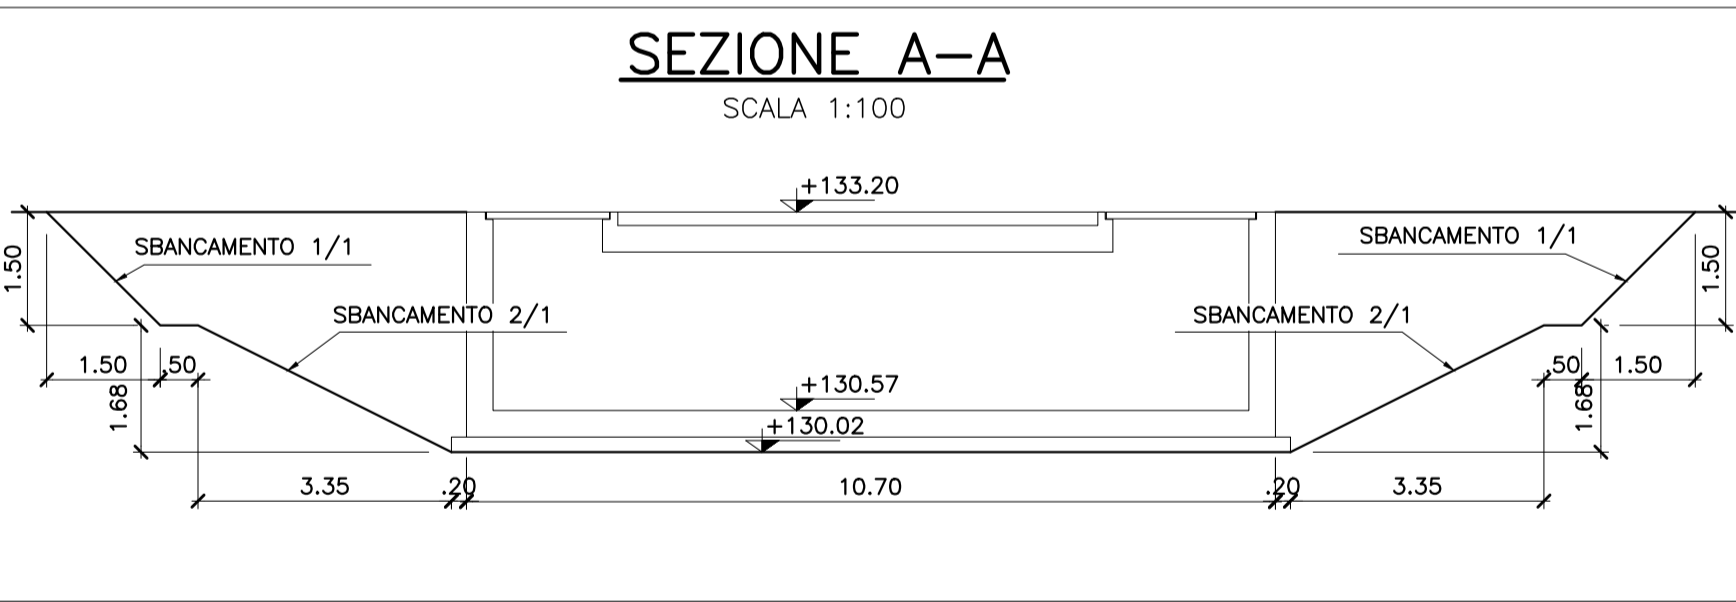

COMMITTENTE: **RFI RETE FERROVIARIA ITALIANA GRUPPO FERROVIE DELLO STATO ITALIANE**

PROGETTAZIONE: **ITALFERR GRUPPO FERROVIE DELLO STATO ITALIANE**

CUP J84C19000370009

U.O. PROGETTAZIONE INTEGRATA NORD

PROGETTO DEFINITIVO

TRATTA A.V./A.C. MILANO-VERONA
NODO DI BRESCIA
POTENZIAMENTO INFRASTRUTTURALE DELLO SCALO DI BRESCIA

OPERE D'ARTE
FA02 - Fabbricato tecnologico
Pianta scavi - Fasi

SCALA: 1:200

Rev.	Descrizione	Redatto	Data	Verificato	Data	Approvato	Data	Autorizzato	Data
A	EMISSIONE ESECUTIVA		Gennaio 2022	N. Cantella	Gennaio 2022	L. Berchi	Gennaio 2022	A. Perego	Gennaio 2022

File: IN1M11D26PAFA0200004A.DWG n. Elab.: