PIANTA
Scala 1:200

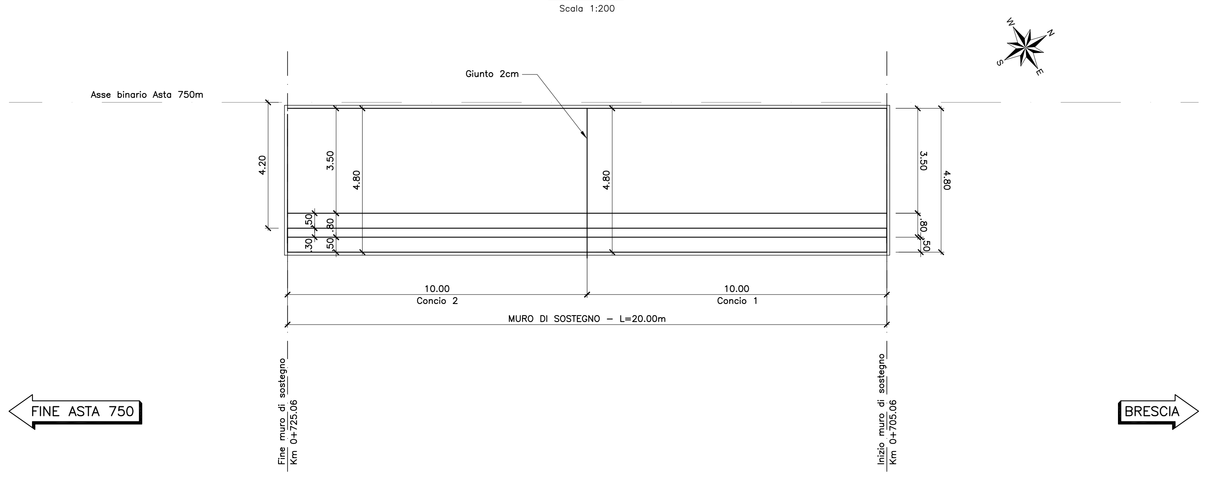

PROSPETTO
Scala 1:200

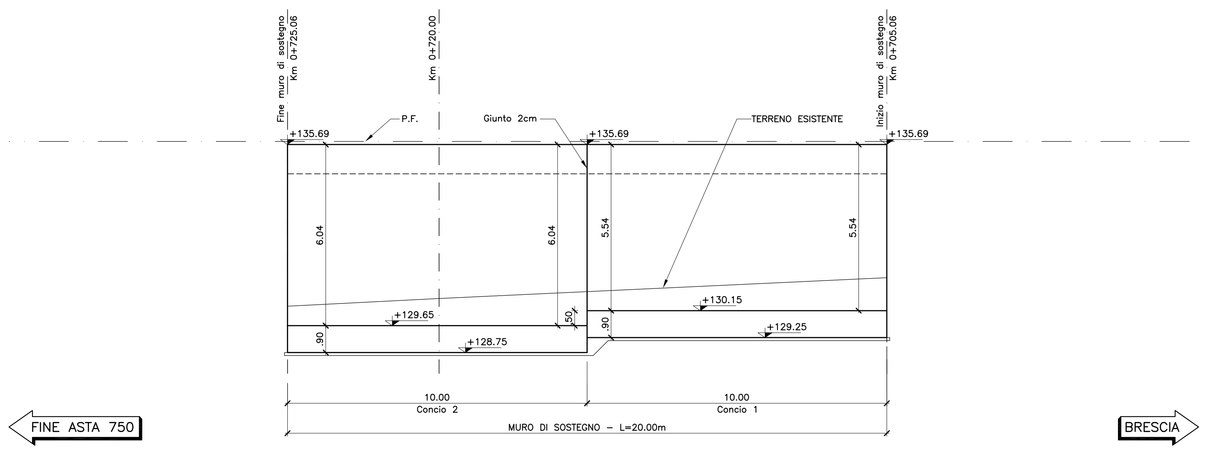

SEZIONE TIPO MURO
SCALA 1:50

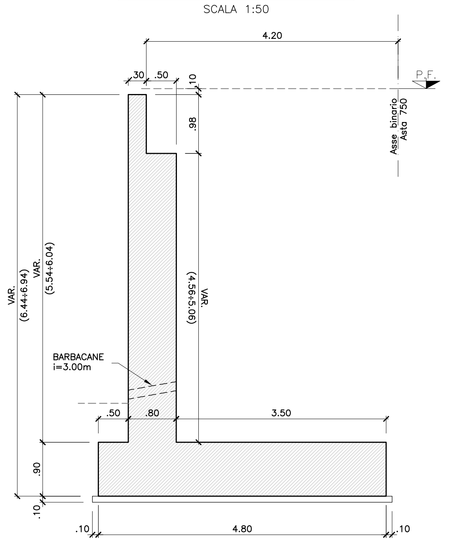

TABELLA MATERIALI (Validità generale a meno di indicazioni specifiche sulle singole opere)

CALCESTRUZZO

Tipo Calcestruzzi		Rapporto a/c max (UNI EN 206)	Classe di lavorabilità	Tipo di cemento	Classe di resistenza minima C(fck/fck,cube)	Classe di esposizione ambientale (UNI EN 206)	Dmax inerti (mm)	Campi di impiego
B	3	0.55	S3÷S4	CEM III/V	C30/37	XA1	25	– Cordolette portacavi ed altri elementi prefabbricati senza funzioni strutturali
C	1	0.50	S4÷S5	CEM I/V	C32/40	XC4	25	– Solette in c.a. gettate in opera in elevazione
	2	0.50	S3÷S4	CEM III/V	C32/40	XC4	25	– Strutture in c.a. in elevazione
E		0.55	S3÷S4	CEM III/V	C30/37	XA1	25	– Tombini a struttura scatolare e circolare
G	1A	0.55	S3÷S4	CEM III/V	C30/37	XA1	25	– Fondazioni muri di controripa/sottoscarpa
	1B	0.50	S3÷S4	CEM III/V	C32/40	XC4	25	– Elevazione muri di controripa/sottoscarpo; elevazione muri di recinzione
	2	0.60	S3÷S4	CEM III/V	C25/30	XC2	25	– Solettoni di fondazione – Fondazioni armate
	2	0.50	S3÷S4	CEM III/V	C30/37	XF3	25	– Cordoli di fondazione barriere antirumore e cordoli di base muri di recinzione
	3	0.60	S3÷S4	CEM III/V	C25/30	XC2	40	– Fondazioni non armate (pozzi, sottoplinti, ecc...)
	4	0.60	S3÷S4	CEM III/V	C25/30	XC2	25	– Cunette, cordelette e cordoli
H	1	0.60	S4÷S5	CEM III/V	C25/30	XC2	32	– Pali (di paratie o opere di sostegno), diaframmi e relativi cordoli di collegamento gettati in opera
	2	0.60	S4÷S5	CEM III/V	C25/30	XC2	32	– Pali/diaframmi di fondazione gettati in opera
I		--	--	CEM I/V	C12/15	X0	--	– Magrane di riempimento e livellamento

ACCIAIO

Classe di esecuzione delle opere in carpenteria metallica, ai sensi della UNI EN 1090-2: EXC3

ACCIAIO IN BARRE PER GETTI E RETI ELETTROSALDATE	B450C fyk ≥450Mpa ftk ≥540Mpa 1.15 ≤ ftk/fyk < 1.35 fyk= tensione caratteristica di snervamento ftk= tensione caratteristica di rottura
ACCIAIO PER CARPENTERIA METALLICA STRUTTURE PRINCIPALI	S355J2 (ex FE 510 D1)
ACCIAIO PER CARPENTERIA METALLICA STRUTTURE SECONDARIE	S275JR (ex FE 430 B)
BULLONI PER UNIONI A TAGLIO	VITE Classe 8.8; DADO Classe 8
BULLONI PER UNIONI AD ATTRITO	VITE Classe 10.9; DADO Classe 10
ACCIAIO PER ARMATURA MICROPALI	S275JR (ex FE 430 B)
SALDATURE	In accordo con istruzione FS 44/5
PIOLI	Acciaio S235 J2G3 + C450 fu/fy ≥1.2 fy ≥350 Mpa fu ≥450 Mpa Allungamento ≥12% Strizione ≥50% Composizione Chimica C≤0.18; Mn≤0.9; S≤0.04; P≤0.05

PRESCRIZIONI

COPRIFERRO NETTO

- PALI DI FONDAZIONE E PER PARATIE, DIAFRAMMI..... s=60 mm
- SOLETTONI DI FONDAZIONE, FONDAZIONI ARMATE E NON ARMATE..... s=40 mm
- OPERE IN ELEVAZIONE IN VISTA (PILE, SPALLE, BAGGIOLI, PULVINI)..... s=50 mm
- OPERE IN ELEVAZIONE CON SUPERFICI INTERRATE O NON ISPEZIONABILI..... s=50 mm
- SOLETTE DA PONTE – ESTRADOSSO..... s=45 mm
- SOLETTE DA PONTE – INTRADOSSO (GETTO IN OPERA)..... s=45 mm
- IMPALCATI – ARMATURA ORDINARIA..... s=50 mm
- VELETTE..... s=40 mm
- CUNETTE, CANALETTE E CORDOLI..... s=40 mm
- CORDOLI DI FONDAZIONE BARRIERE ANTIRUMORE..... s=50 mm

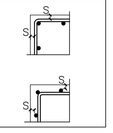

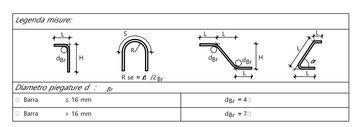

STRALCIO PLANIMETRICO
Scala 1:500

SEZIONE Km 0+720
SCALA 1:50

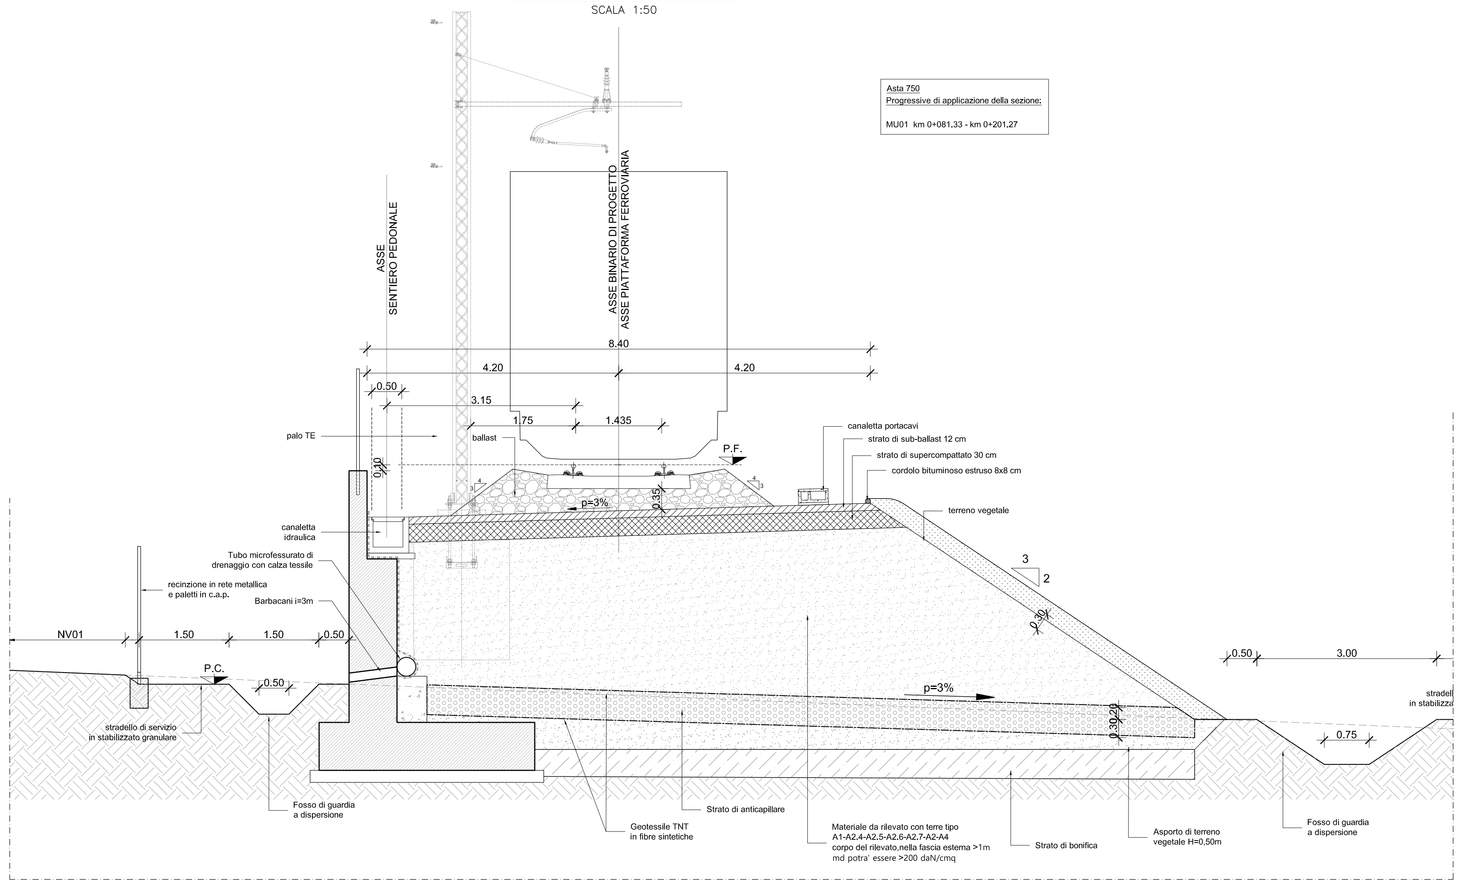

INCIDENZA ACCIAIO

FONDAZIONE	60Kg/m³
PARAMENTO	85Kg/m³

VOLUME SCAVO

TOTALE SCAVO MU04 – ASTA 750	442.00m³

COMMITTENTE:

RFI RETE FERROVIARIA ITALIANA
GRUPPO FERROVIE DELLO STATO ITALIANE

PROGETTAZIONE:

ITALFERR
GRUPPO FERROVIE DELLO STATO ITALIANE

CUP J84C19000370009

U.O. PROGETTAZIONE INTEGRATA NORD

PROGETTO DEFINITIVO

TRATTA A.V./A.C. MILANO-VERONA
NODO DI BRESCIA
POTENZIAMENTO INFRASTRUTTURALE DELLO SCALO DI BRESCIA

OPERE DI SOSTEGNO SEDE

Muro di sostegno MU04: pianta, prospetto, sezioni tipo

SCALA: 1: - VARIE

COMMESSA	LOTTO	FASE	ENTE	TIPO DOC.	OPERA/DISCIPLINA	PROGR.	REV.
IN1M	11	D	26	PZ	MU0400	001	B

Rev.	Descrizione	Redatto	Data	Verificato	Data	Approvato	Data	Autorizzato Data
A	EMISSIONE ESECUTIVA	-	Nov. 2021	N. Cavilla	Nov. 2021	L. Bardi	Nov. 2021	A. Perego Gen. 2022
B	Emissione a seguito parere MITE assoggettabilità a VIA		Gen. 2022		Gen. 2022		Gen. 2022	

File: IN1M11D26PZMU0400001B.DWG | n. Elab.: