



PUNTI	COORDINATE MU01	
	EST	NORD
1	1591908.754	5043092.427
2	1591939.812	5043092.763
3	1591940.172	5043092.767
4	1591956.062	5043092.939
5	1591999.936	5043089.907
6	1592000.321	5043089.849
7	1592018.614	5043086.446
8	1592027.079	5043084.574
9	1592030.442	5043083.500
10	1592029.000	5043076.980
11	1592017.102	5043079.612
12	1591999.284	5043082.913
13	1591998.900	5043082.982
14	1591956.138	5043085.940
15	1591940.248	5043085.768
16	1591939.888	5043085.764
17	1591908.830	5043085.427
18	1591908.780	5043090.015

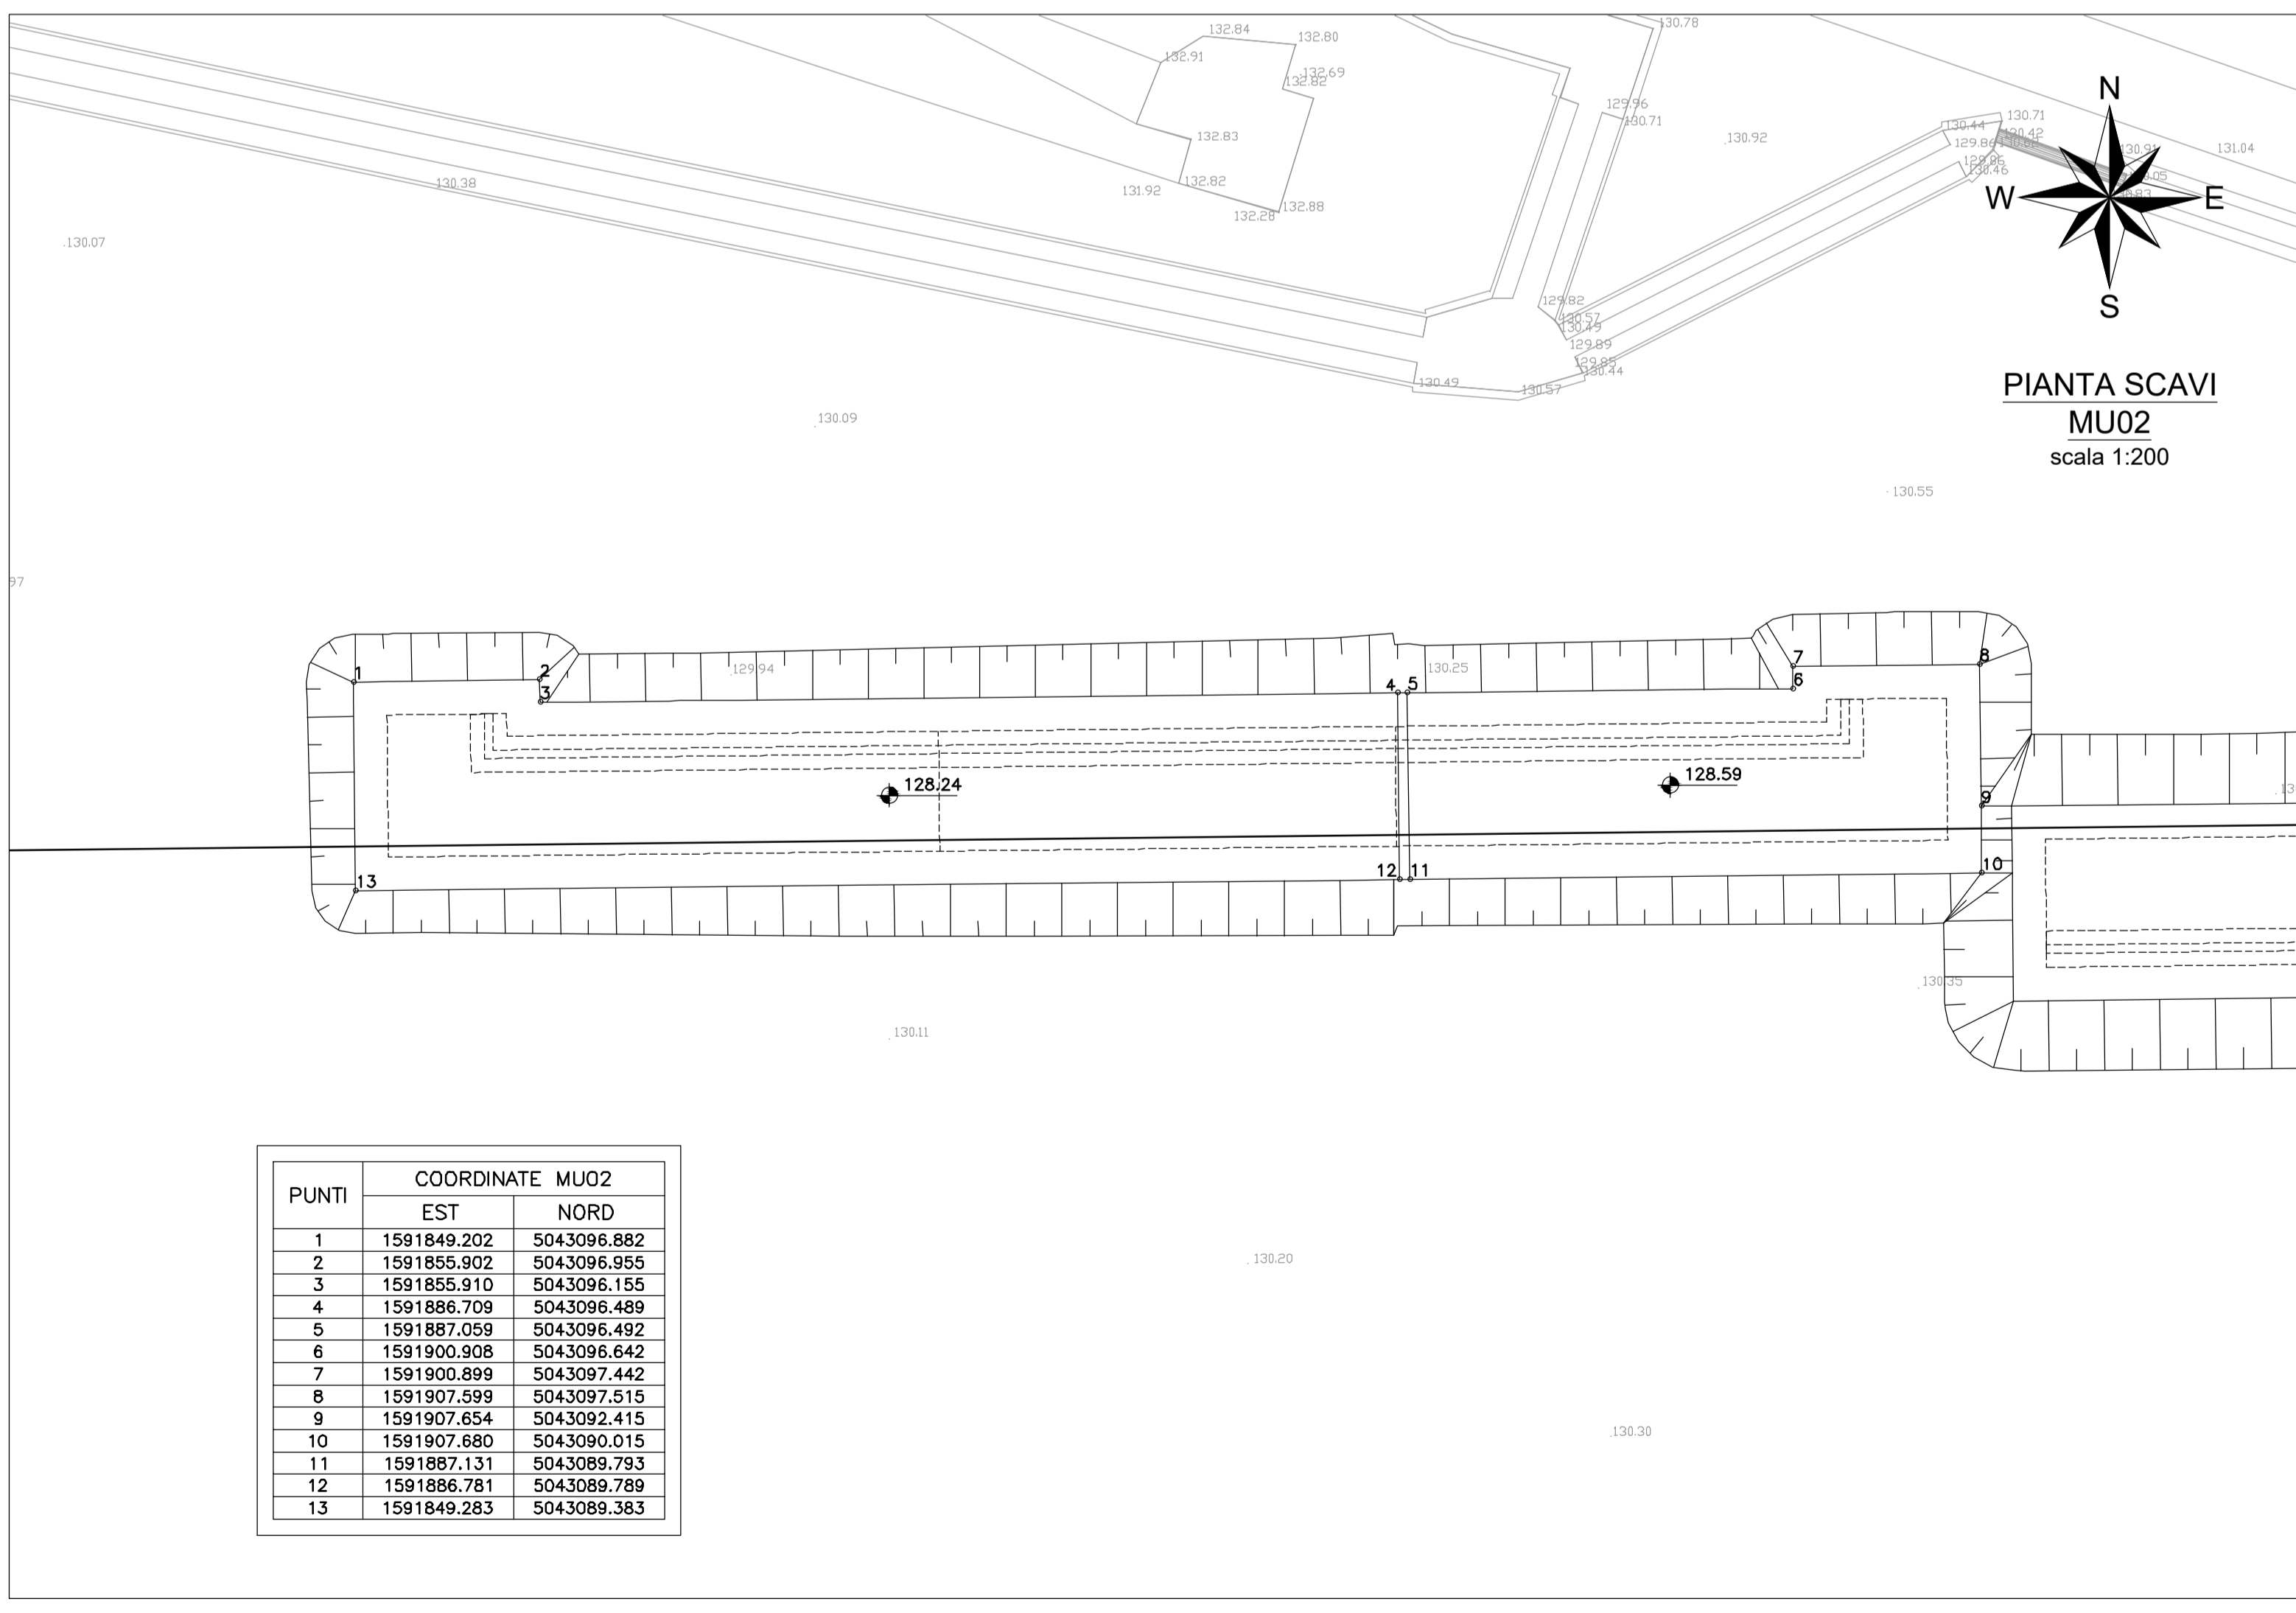

PUNTI	COORDINATE MU02	
	EST	NORD
1	1591849.202	5043096.882
2	1591855.902	5043096.955
3	1591855.910	5043096.155
4	1591886.709	5043096.489
5	1591887.059	5043096.492
6	1591900.908	5043096.642
7	1591900.899	5043097.442
8	1591907.599	5043097.515
9	1591907.654	5043092.415
10	1591907.680	5043090.015
11	1591887.131	5043089.793
12	1591886.781	5043089.789
13	1591849.283	5043089.383

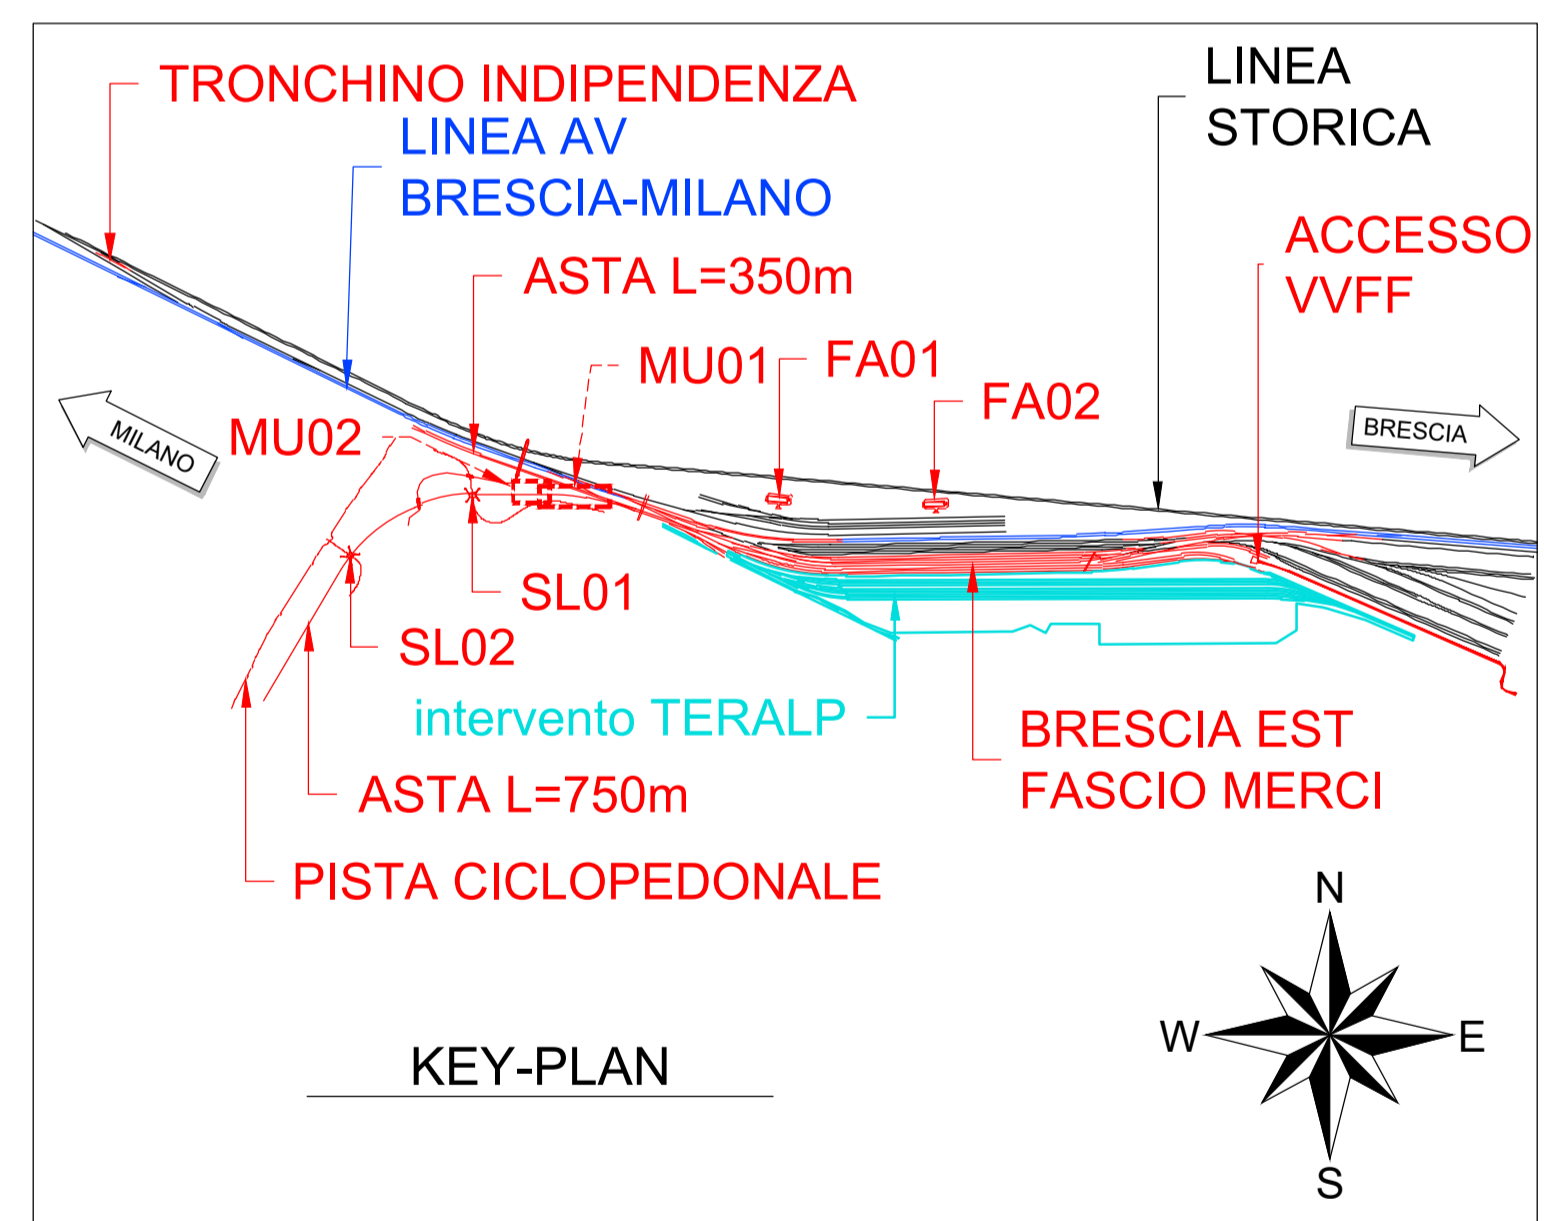

VOLUMI SCAVO	
MURO MU01	3425 m <sup>3</sup>
MURO MU02	929 m <sup>3</sup>

COMMITTENTE:

PROGETTAZIONE:

CUP J84C19000370009

**U.O. PROGETTAZIONE INTEGRATA NORD**

**PROGETTO DEFINITIVO**

**TRATTA A.V./A.C. MILANO-VERONA**  
**NODO DI BRESCIA**  
**POTENZIAMENTO INFRASTRUTTURALE DELLO SCALO DI BRESCIA**

OPERE DI SOSTEGNO SEDE  
MU0X  
Pianta scavi - tav.1

SCALA: 1:200

COMMESSA	LOTTO	FASE	ENTE	TIPO DOC.	OPERA/DISCIPLINA	PROGR.	REV.
IN1M	10	D	26	PZ	MU0X00	001	A

Rev.	Descrizione	Redatto	Data	Verificato	Data	Approvato	Data	Autorizzato Data
A	EMISSIONE ESECUTIVA		Gennaio 2022	N. Carella	Gennaio 2022	L. Barchi	Gennaio 2022	A. Perigo Gennaio 2022

File: IN1M11D26PZMU0X00001A.DWG n. Elab.: