



PIANTA SCAVI  
MU05 - MU06  
scala 1:200

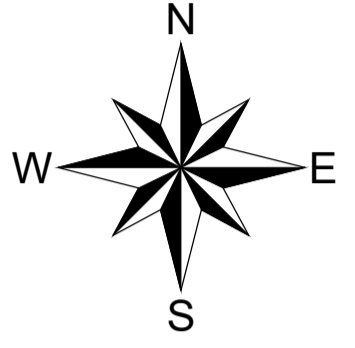

VOLUMI SCAVO	
MURO MU05	1590 m <sup>3</sup>
MURO MU06	500 m <sup>3</sup>

COMMITTENTE:

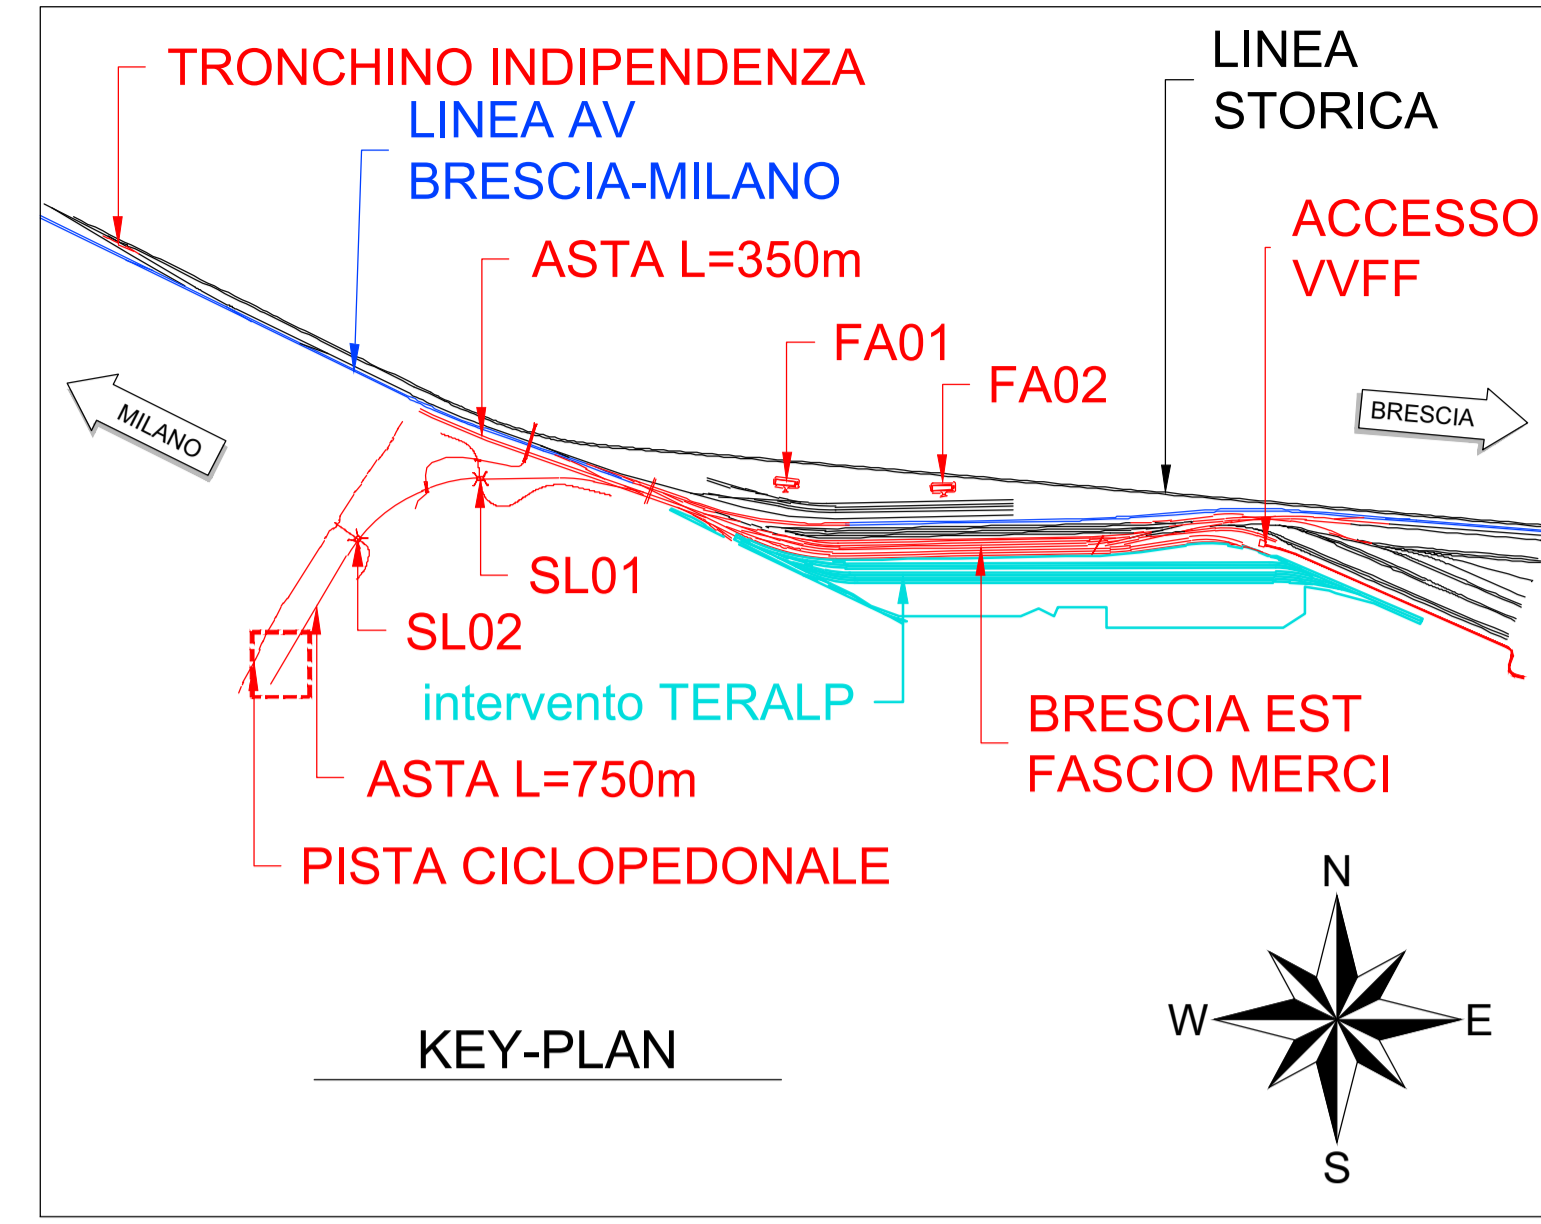

RETE FERROVIARIA ITALIANA  
GRUPPO FERROVIE DELLO STATO ITALIANE

PROGETTAZIONE:



GRUPPO FERROVIE DELLO STATO ITALIANE

CUP J84C19000370009

**U.O. PROGETTAZIONE INTEGRATA NORD**

**PROGETTO DEFINITIVO**

**TRATTA A.V./A.C. MILANO-VERONA**  
**NODO DI BRESCIA**  
**POTENZIAMENTO INFRASTRUTTURALE DELLO SCALO DI BRESCIA**

OPERE DI SOSTEGNO  
MU0X  
Pianta scavi - tav.3

SCALA:  
1: 200

COMMESSA	LOTTO	FASE	ENTE	TIPO DOC.	OPERA/DISCIPLINA	PROGR.	REV.
IN1M	10	D	26	PZ	MU0X00	003	A

Rev.	Descrizione	Redatto	Data	Verificato	Data	Approvato	Data	Autorizzato Data
A	EMISSIONE ESECUTIVA		Gennaio 2022	N. Carilla	Gennaio 2022	L. Berchi	Gennaio 2022	A. Perigo Gennaio 2022

PUNTI	COORDINATE MU05-MU06	
	EST	NORD
1	1591478.733	5042794.872
2	1591485.113	5042791.122
3	1591462.944	5042753.404
4	1591462.817	5042753.189
5	1591434.341	5042704.740
6	1591423.651	5042711.024
7	1591431.352	5042724.126
8	1591435.662	5042721.592
9	1591456.438	5042756.939
10	1591456.564	5042757.154