



LEGENDA

In lavorazione nella fase corrente

FASE 0 - STATO DI FATTO  
Sezione tipo scala 1:50

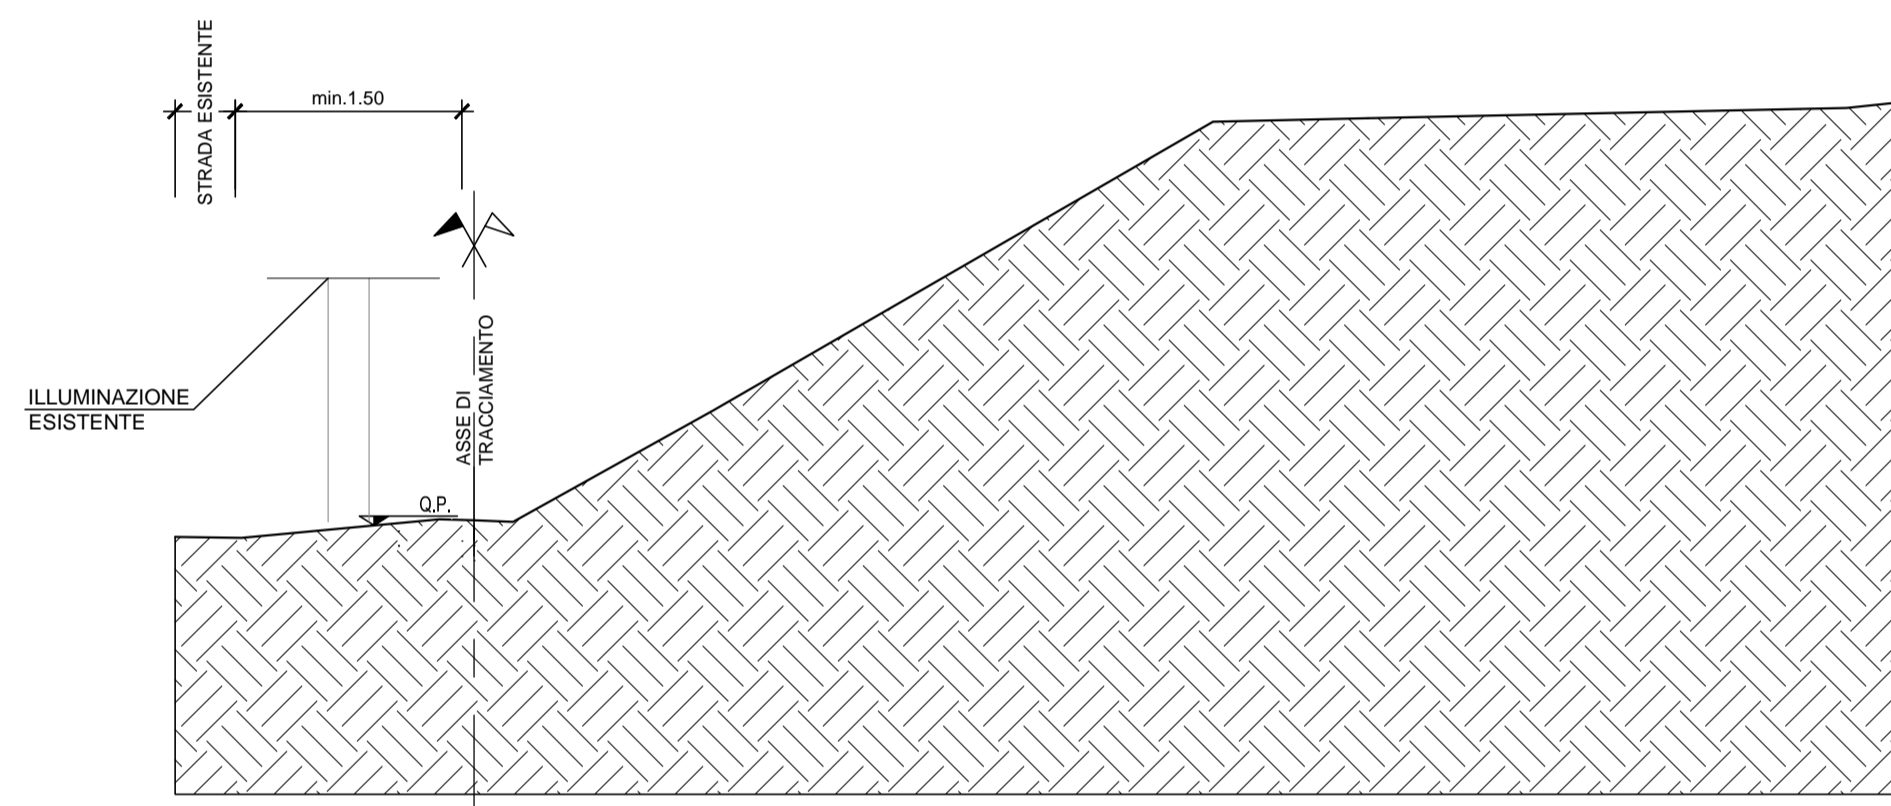


FASE 1  
Sezione tipo scala 1:50

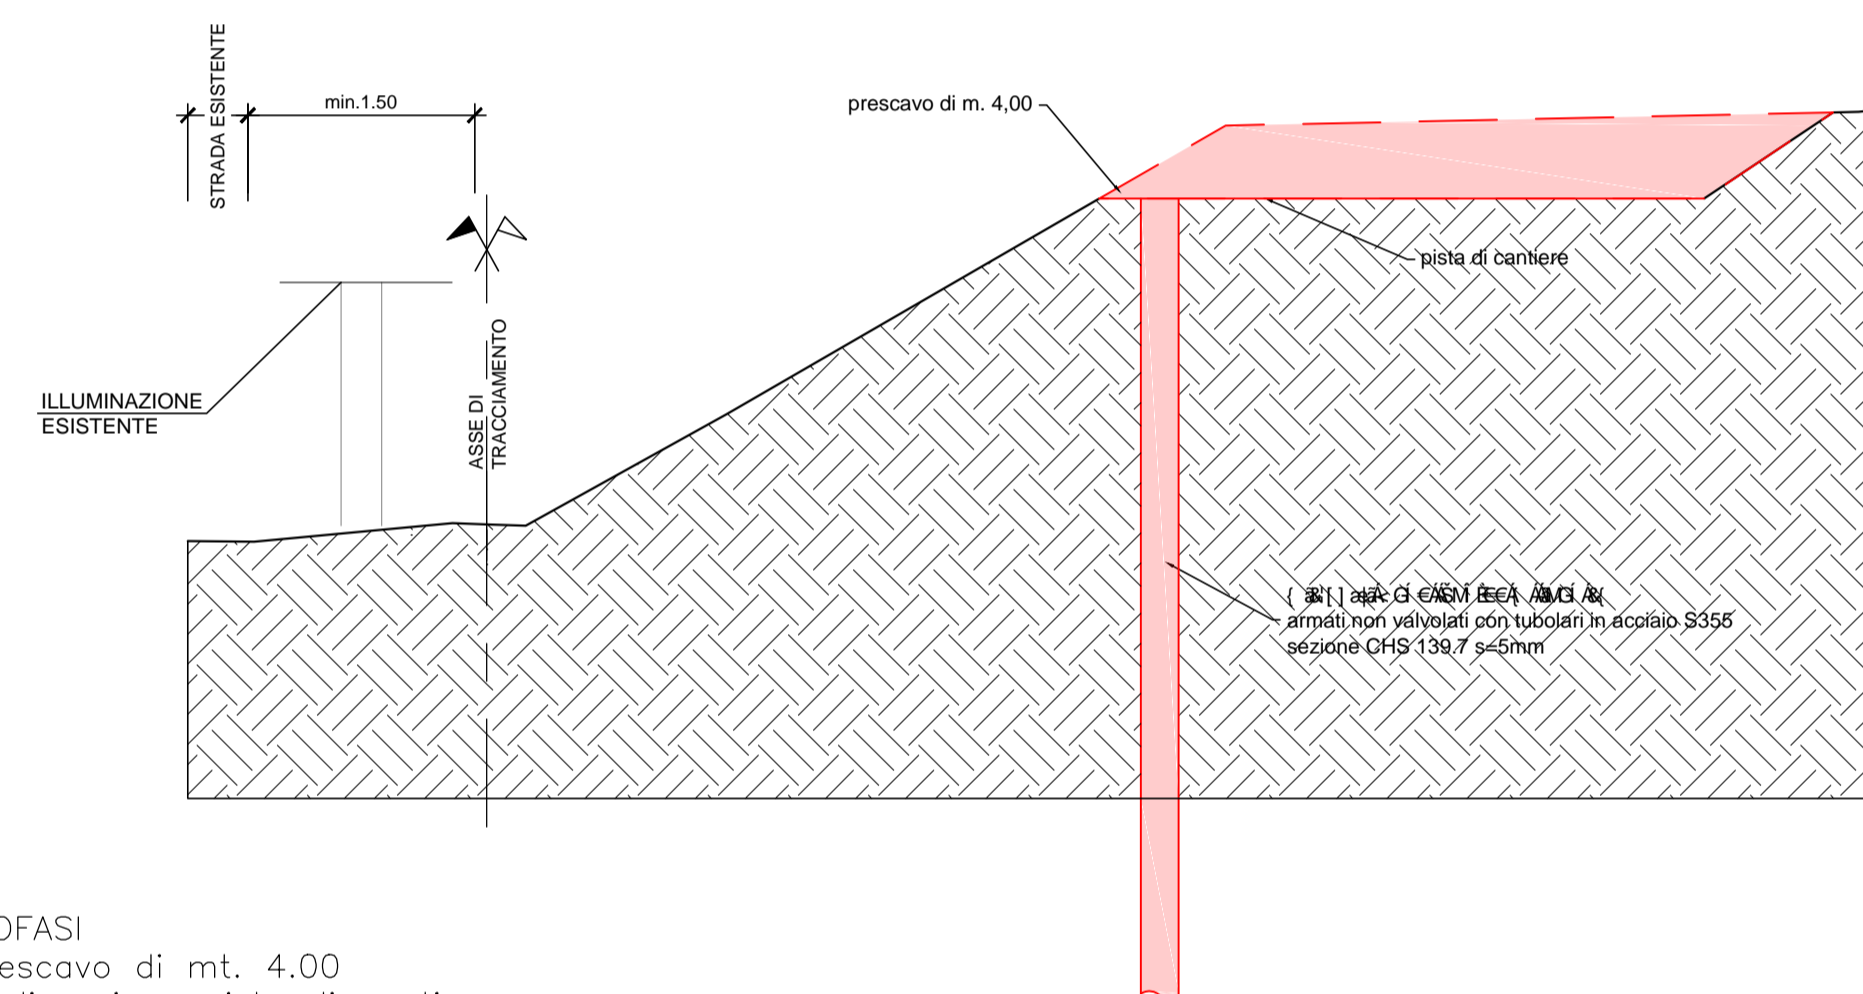


- SOTTOFASI
1. prescavo di mt. 4,00
  2. realizzazione pista di cantiere
  3. realizzazione di micropali Ø250

FASE 2  
Sezione tipo scala 1:50

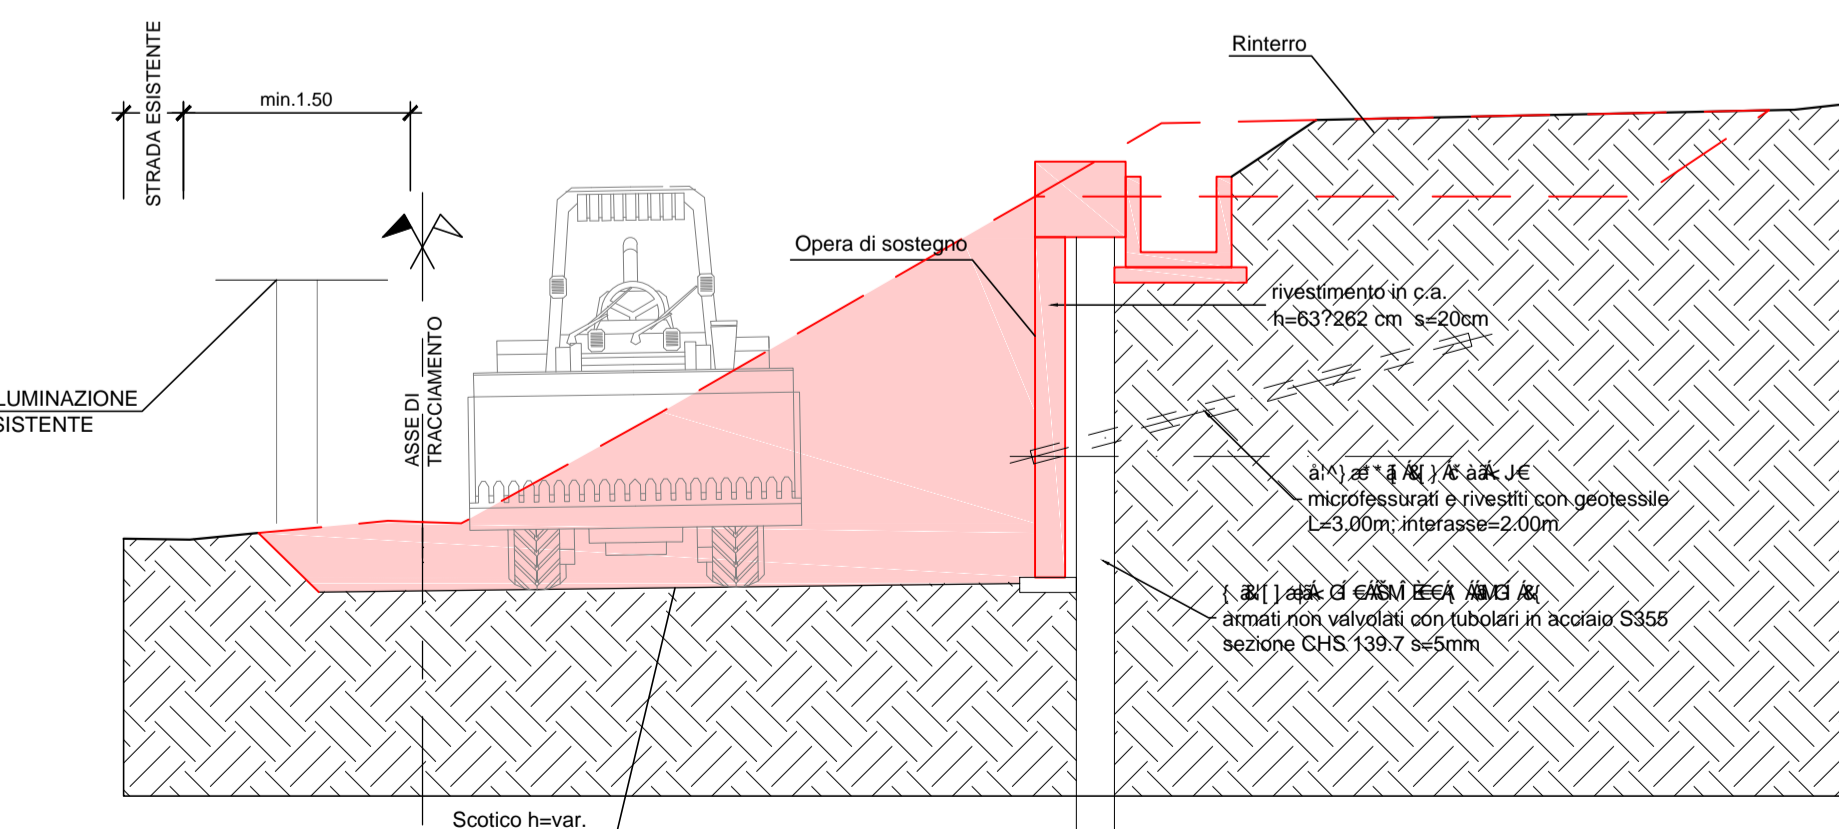

- SOTTOFASI
1. Realizzazione cordolo in testa al micropalo, rivestimento in c.a., canaletta di smaltimento acque
  2. Rinterro prescavo
  3. Sbancamento fino a quota fondazione pista ciclopedonale

FASE 3  
Sezione tipo scala 1:50

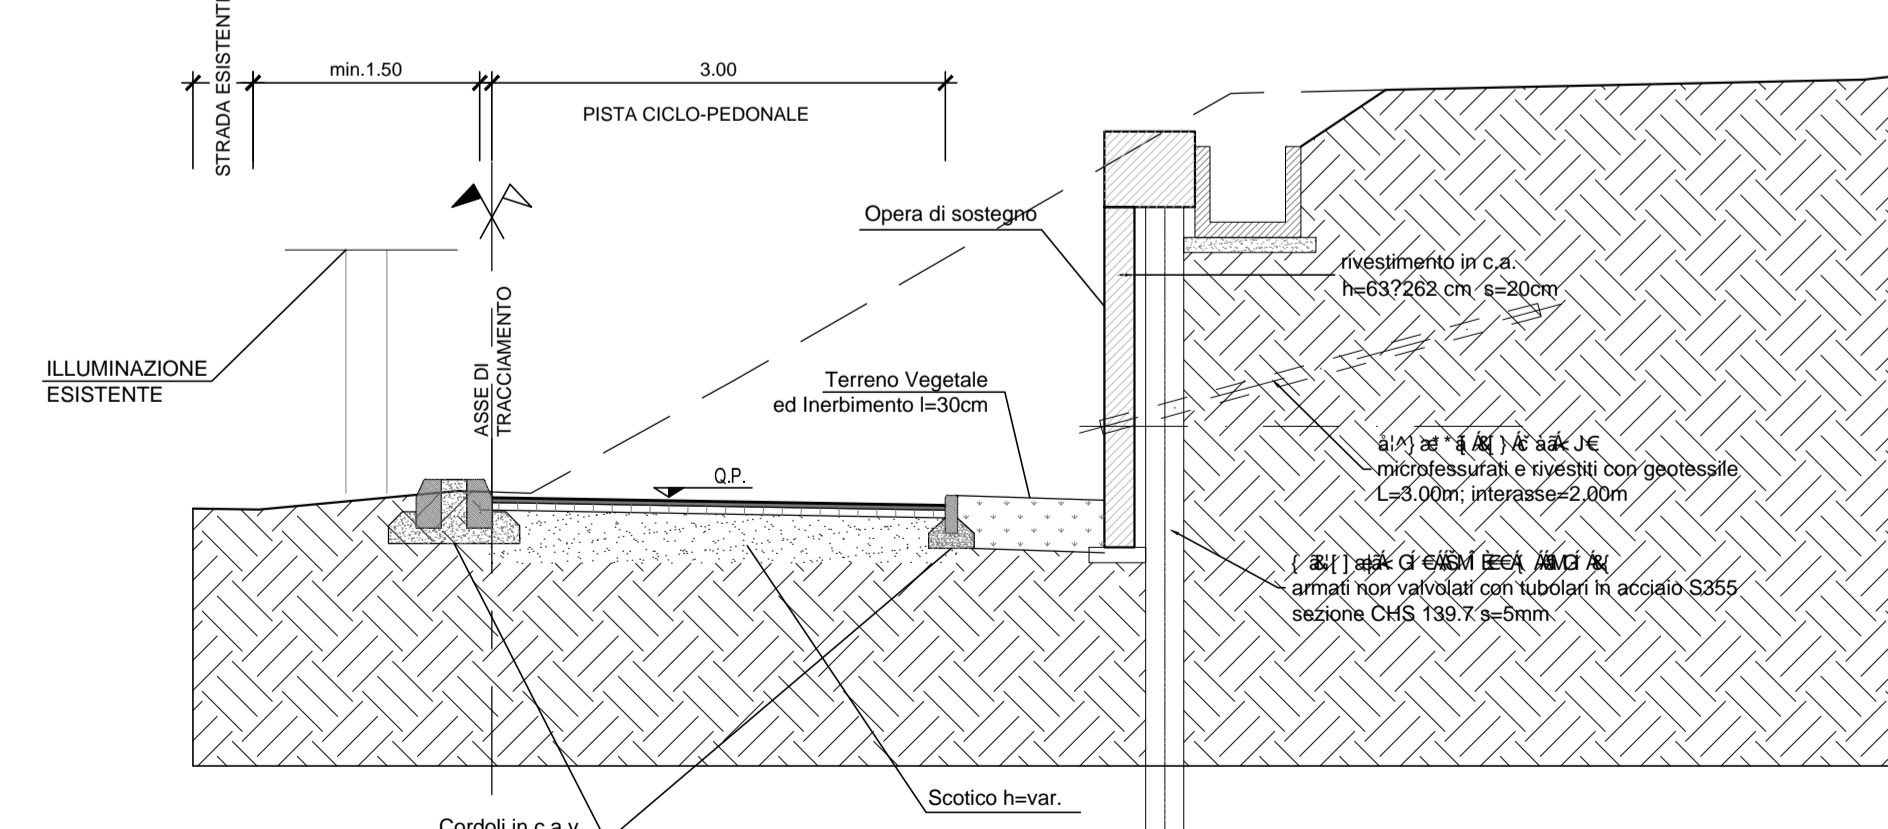

- SOTTOFASI
1. Installazione di cordoli in c.a.v.
  2. Realizzazione pista ciclopedonale ed inerbimento

U.O. PROGETTAZIONE INTEGRATA NORD

PROGETTO DEFINITIVO

TRATTA A.V./A.C. MILANO-VERONA  
NODO DI BRESCIA  
POTENZIAMENTO INFRASTRUTTURALE DELLO SCALO DI BRESCIA

NUOVE VIABILITA'  
PISTA CICLABILE  
Fasi realizzate

SCALA:  
1: - VARIE

COMMESSA LOTTO FASE ENTE TIPO DOC. OPERA/DISCIPLINA PROG. REV.

IN1M 10 D 26 PZ NV0400 001 A

Rev.	Descrizione	Redatto	Data	Verificato	Data	Approvato	Data	Autorizzato Data
A	EMISSIONE ESECUTIVA		Gen. 2022	N. Carolla	Gen. 2022	L. Barchi	Gen. 2022	A. Perego