
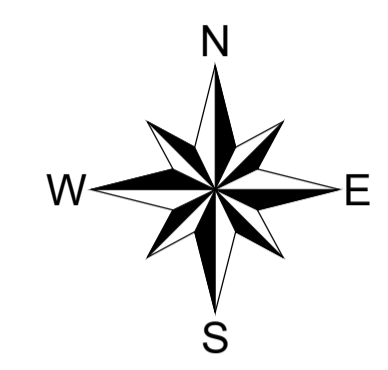


PIANTA SCAVI
scala 1:200

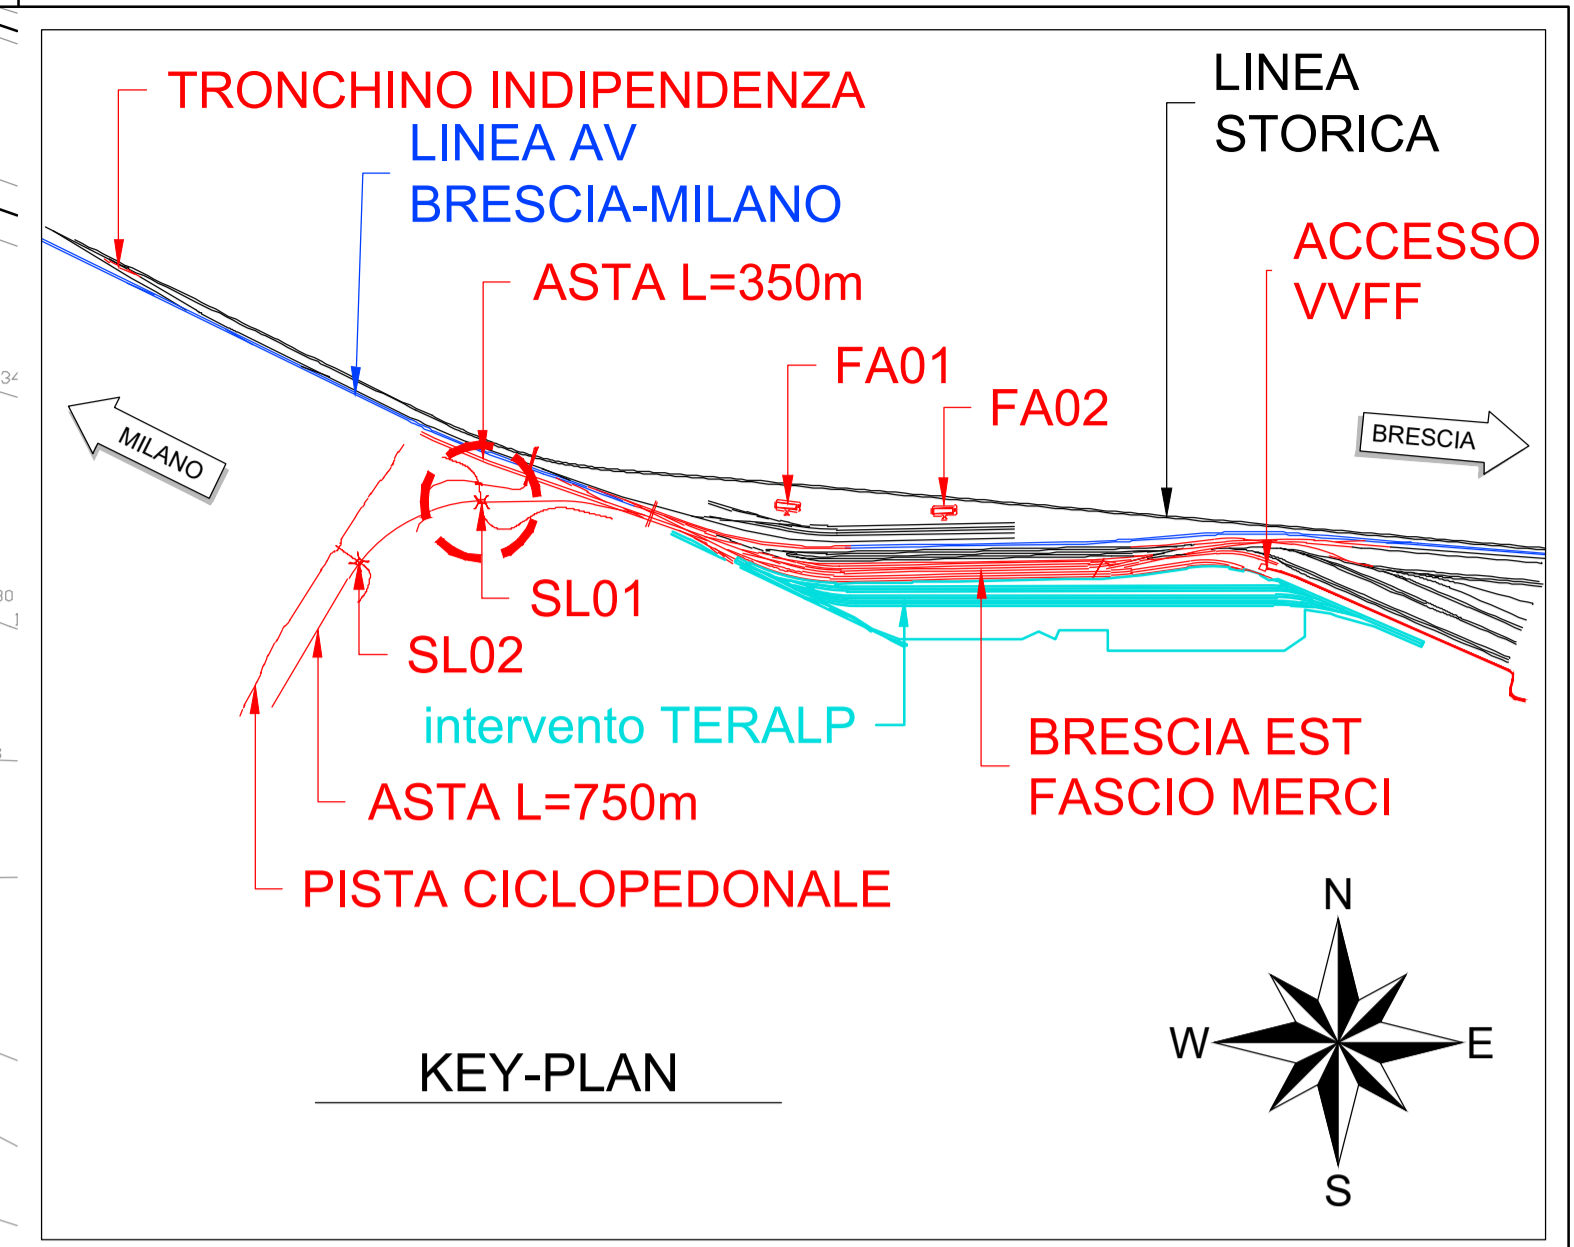

KEY-PLAN

VOLUME SCAVO	
TOTALE SCAVO SL01	1298.8 m³

PUNTI	COORDINATE	
	EST	NORD
1	1591799.131	5043103.577
2	1591803.010	5043103.737
3	1591807.966	5043095.808
4	1591818.543	5043096.048
5	1591823.292	5043104.008
6	1591827.174	5043103.941
7	1591827.066	5043096.672
8	1591824.085	5043091.674
9	1591828.465	5043084.314
10	1591828.584	5043077.075
11	1591824.682	5043076.982
12	1591819.755	5043085.262
13	1591809.200	5043085.134
14	1591804.499	5043076.729
15	1591800.616	5043076.657
16	1591800.519	5043083.954
17	1591803.676	5043089.598
18	1591799.431	5043096.303

COMMITTENTE:

PROGETTAZIONE:

CUP J84C19000370009

U.O. PROGETTAZIONE INTEGRATA NORD

PROGETTO DEFINITIVO

TRATTA A.V./A.C. MILANO-VERONA
 NODO DI BRESCIA
 POTENZIAMENTO INFRASTRUTTURALE DELLO SCALO DI BRESCIA

OPERE D'ARTE
 SL01
 Pianta scavi

SCALA:
 1: 200

COMMESSA	LOTTO	FASE	ENTE	TIPO DOC.	OPERA/DISCIPLINA	PROGR.	REV.
IN1M	11	D	26	PZ	SL0100	002	A

Rev.	Descrizione	Redatto	Data	Verificato	Data	Approvato	Data	Autorizzato Data
A	EMISSIONE ESECUTIVA		Gen. 2022	N. Carilli	Gen. 2022	L. Barchi	Gen. 2022	A. Perigo Gen. 2022

