



PIANTA SCAVI
scala 1:200

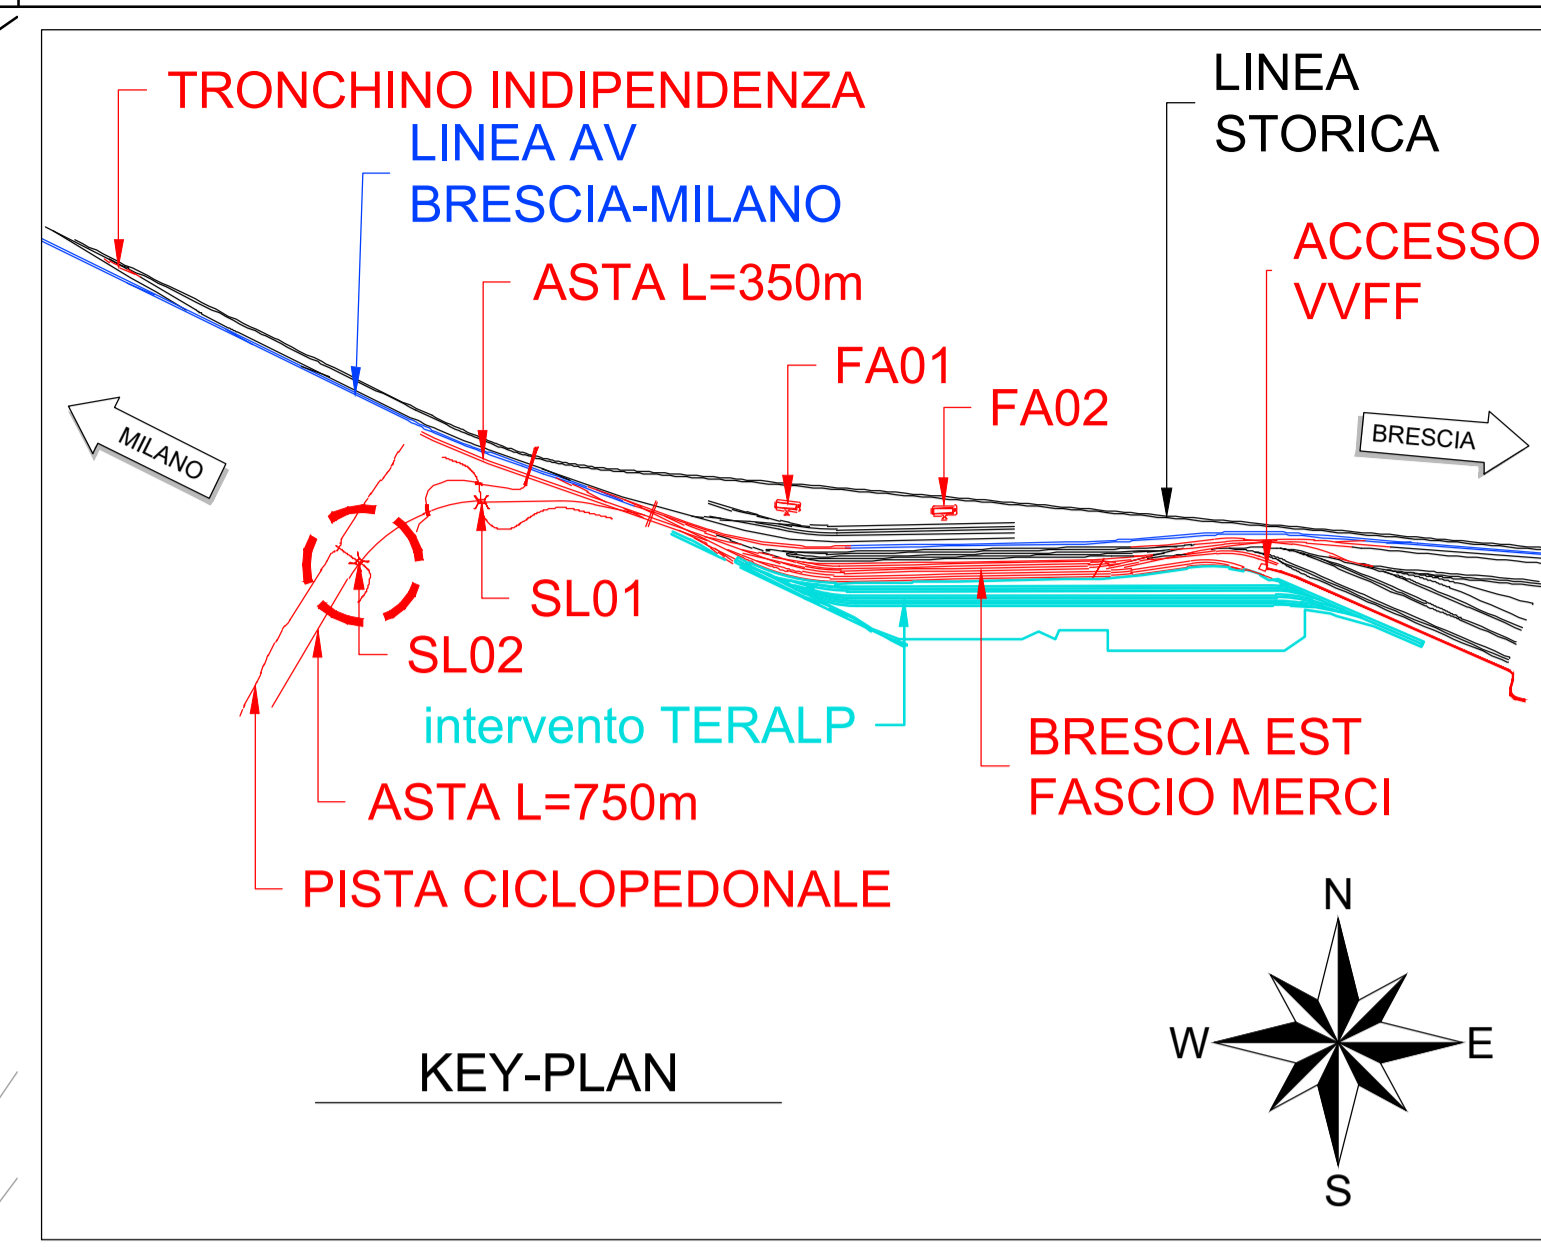

KEY-PLAN

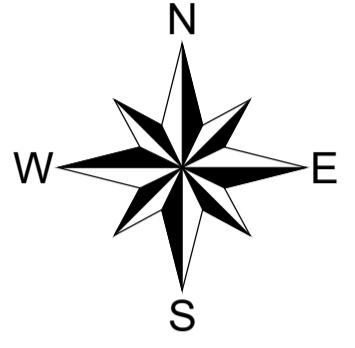

VOLUME SCAVO	
TOTALE SCAVO SL01	1221.4 m ³

PUNTI	COORDINATE	
	EST	NORD
1	1591572.983	5042978.856
2	1591575.289	5042981.979
3	1591585.338	5042980.839
4	1591590.991	5042988.082
5	1591587.469	5042997.570
6	1591589.947	5043000.558
7	1591595.551	5042995.912
8	1591598.114	5042989.010
9	1591606.884	5042987.783
10	1591612.618	5042983.297
11	1591610.227	5042980.240
12	1591599.740	5042981.724
13	1591594.091	5042974.508
14	1591598.053	5042964.686
15	1591595.660	5042961.629
16	1591589.927	5042966.116
17	1591586.902	5042973.616
18	1591578.838	5042974.531

COMMITTENTE:

RETE FERROVIARIA ITALIANA
GRUPPO FERROVIE DELLO STATO ITALIANE

PROGETTAZIONE:

GRUPPO FERROVIE DELLO STATO ITALIANE

CUP J84C19000370009

U.O. PROGETTAZIONE INTEGRATA NORD

PROGETTO DEFINITIVO

TRATTA A.V./A.C. MILANO-VERONA
NODO DI BRESCIA
POTENZIAMENTO INFRASTRUTTURALE DELLO SCALO DI BRESCIA

OPERE D'ARTE
SL02
Pianta scavi

SCALA:
1: 200

COMMESSA LOTTO FASE ENTE TIPO DOC. OPERA/DISCIPLINA PROGR. REV.
IN1M 11 D 26 PZ SL0200 002 A

Rev.	Descrizione	Redatto	Data	Verificato	Data	Approvato	Data	Autorizzato Data
A	EMISSIONE ESECUTIVA		Gen. 2022	N. Carilli	Gen. 2022	L. Barchi	Gen. 2022	A. Perigo Gen. 2022

File: IN1M11D26PZSL0200002A.DWG n. Elab.: