PIANO SCHEMATICO ZONE ESCLUDIBILI ALLA CIRCOLAZIONE

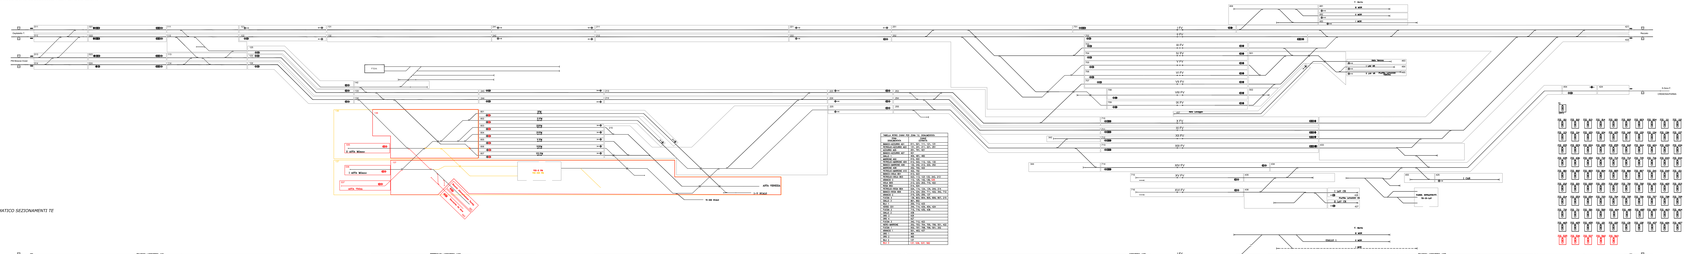

PIANO SCHEMATICO SEZIONAMENTI TE

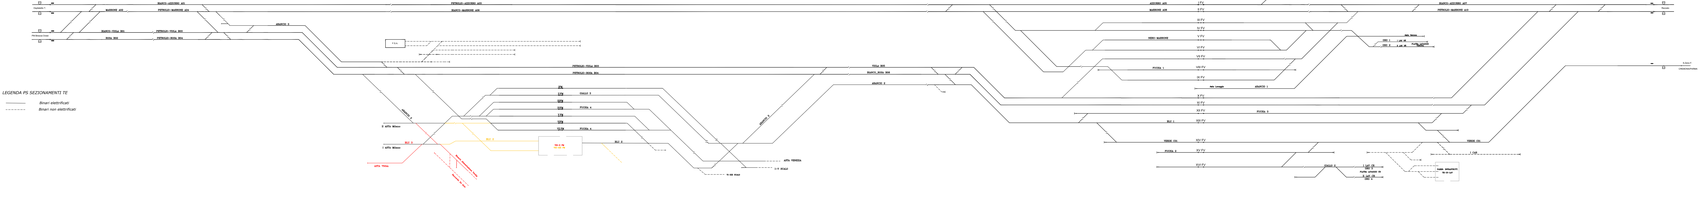

LEGENDA PS SEZIONAMENTI TE

Binari elettrificati

Binari non elettrificati

COMMITTENTE

RFI RETE FERROVIARIA ITALIANA
GRUPPO FERROVIE DELLO STATO ITALIANE

PROGETTAZIONE

ITALFERR
GRUPPO FERROVIE DELLO STATO ITALIANE

DIREZIONE TECNICA

U.O. IMPIANTI DI SEGNALAMENTO

CUP J84C19000370009

PROGETTO DEFINITIVO

TRATTA A.V./A.C. MILANO-VERONA
NODO DI BRESCIA
POTENZIAMENTO INFRASTRUTTURALE DELLO SCALO DI BRESCIA

IMPIANTI DI SEGNALAMENTO

Piano Schematico Zone TE/ES a vitro chiavi di zona - Fase 2 PRG

SCALA:

COMMESSA	LOTTO	FASE	ENTE	TIPO DOC.	OPERA/DISCIPLINA	PROGR.	REV.
IM 0M	1 D	D	LF	PF X	A6 E0 E0 D0 0	0 0 7	A

Rev.	Descrizione	Redatto	Data	Verificato	Data	Approvato	Data	Autorizzato Data
A	EMISSIONE ESECUTIVA	G. Ciccarelli	Giugno 2021	F. Ciccarelli	Giugno 2021	A. Lanzillotta	Giugno 2021	A. Lanzillotta Giugno 2021

FILE: IM0M0D0D0000007.Dwg

n. Dwg. 32