



GAS

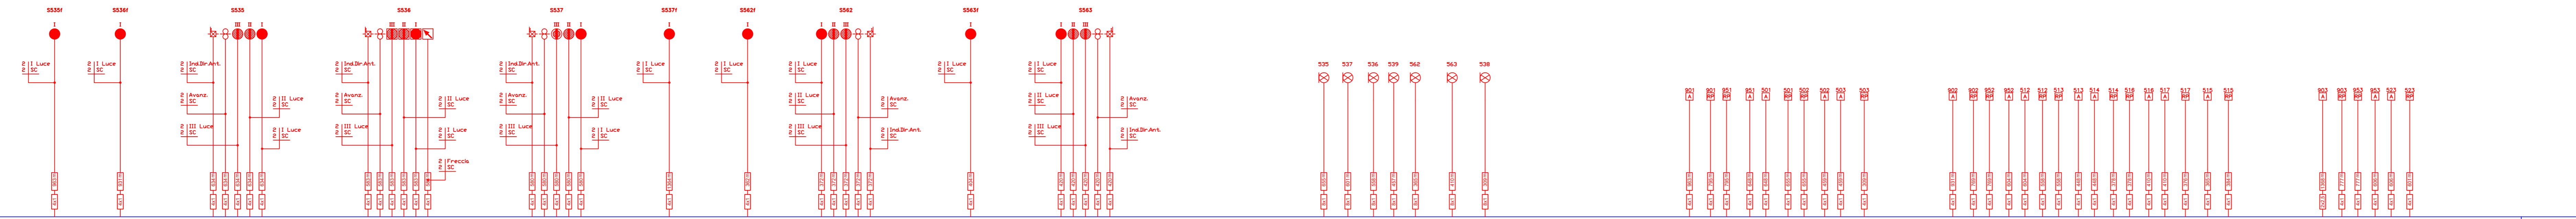

G.A.5

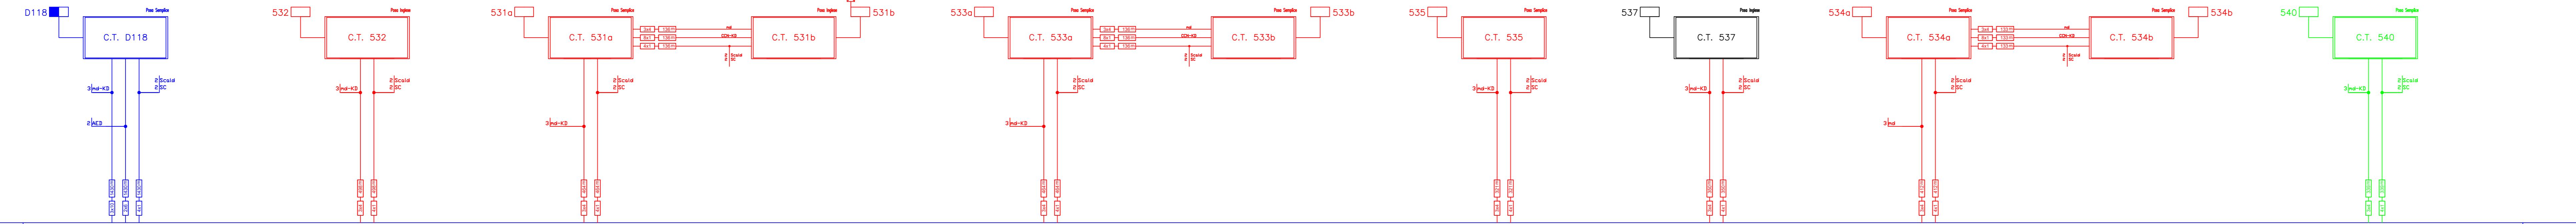

G.A.5

COMMITENTE:

PROGETTAZIONE:

DIREZIONE TECNICA
U.O. IMPIANTI DI SEGNALAMENTO

CUP J84C19000370009

PROGETTO DEFINITIVO

TRATTA A.V./A.C. MILANO-VERONA
NODO DI BRESCIA
POTENZIAMENTO INFRASTRUTTURALE DELLO SCALO DI BRESCIA

IMPIANTI DI SEGNALAMENTO
GA5 - Piano cavi IS - Fase 2 PRG

SCALA:

:

| COMMESSA | LOTTO | FASE | ENTE | TIPO DOC. | OPERA/DISCIPLINA | PROGR. | REV. |
|----------|-------|------|------|-----------|------------------|--------|------|
| IN1M | 12 | D | 18 | PX | AS0100 | 016 | A |

| Rev. | Descrizione | Redatto | Data | Verificato | Data | Approvato | Data | Autorizzato Data |
|------|----------------------|------------|---------------|--------------|---------------|-----------|---------------|-----------------------------|
| A | EMISSIONE DEFINITIVA | M. Gigante | Novembre 2021 | F. Bucarelli | Novembre 2021 | L. Barchi | Novembre 2021 | M. Gambaro Novembre 2021 |
| | | | | | | | | |
| | | | | | | | | |
| | | | | | | | | |

