
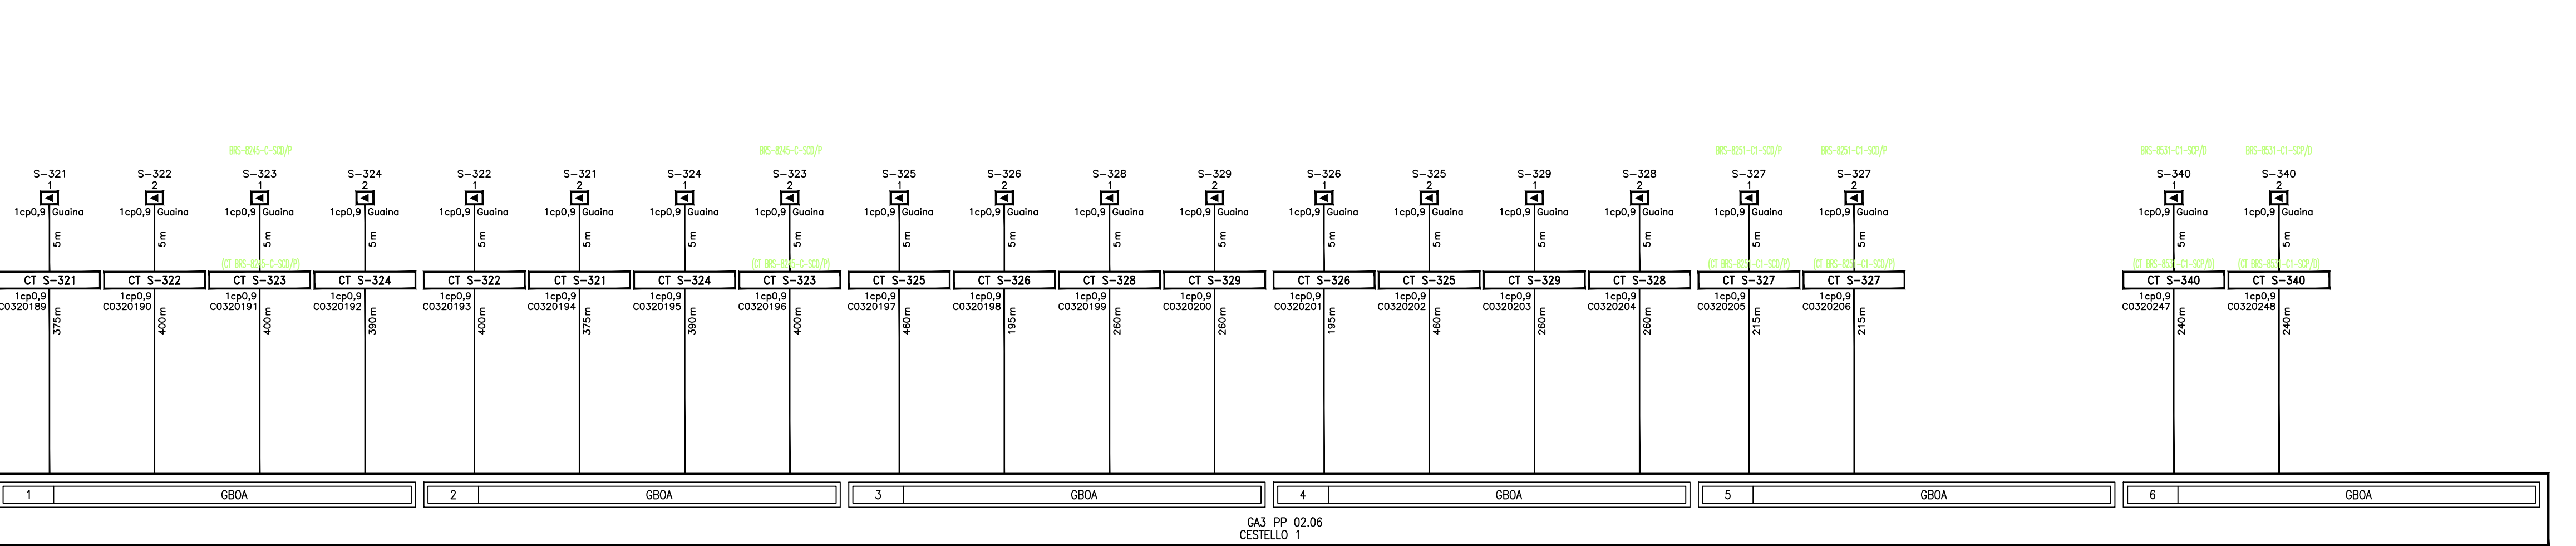
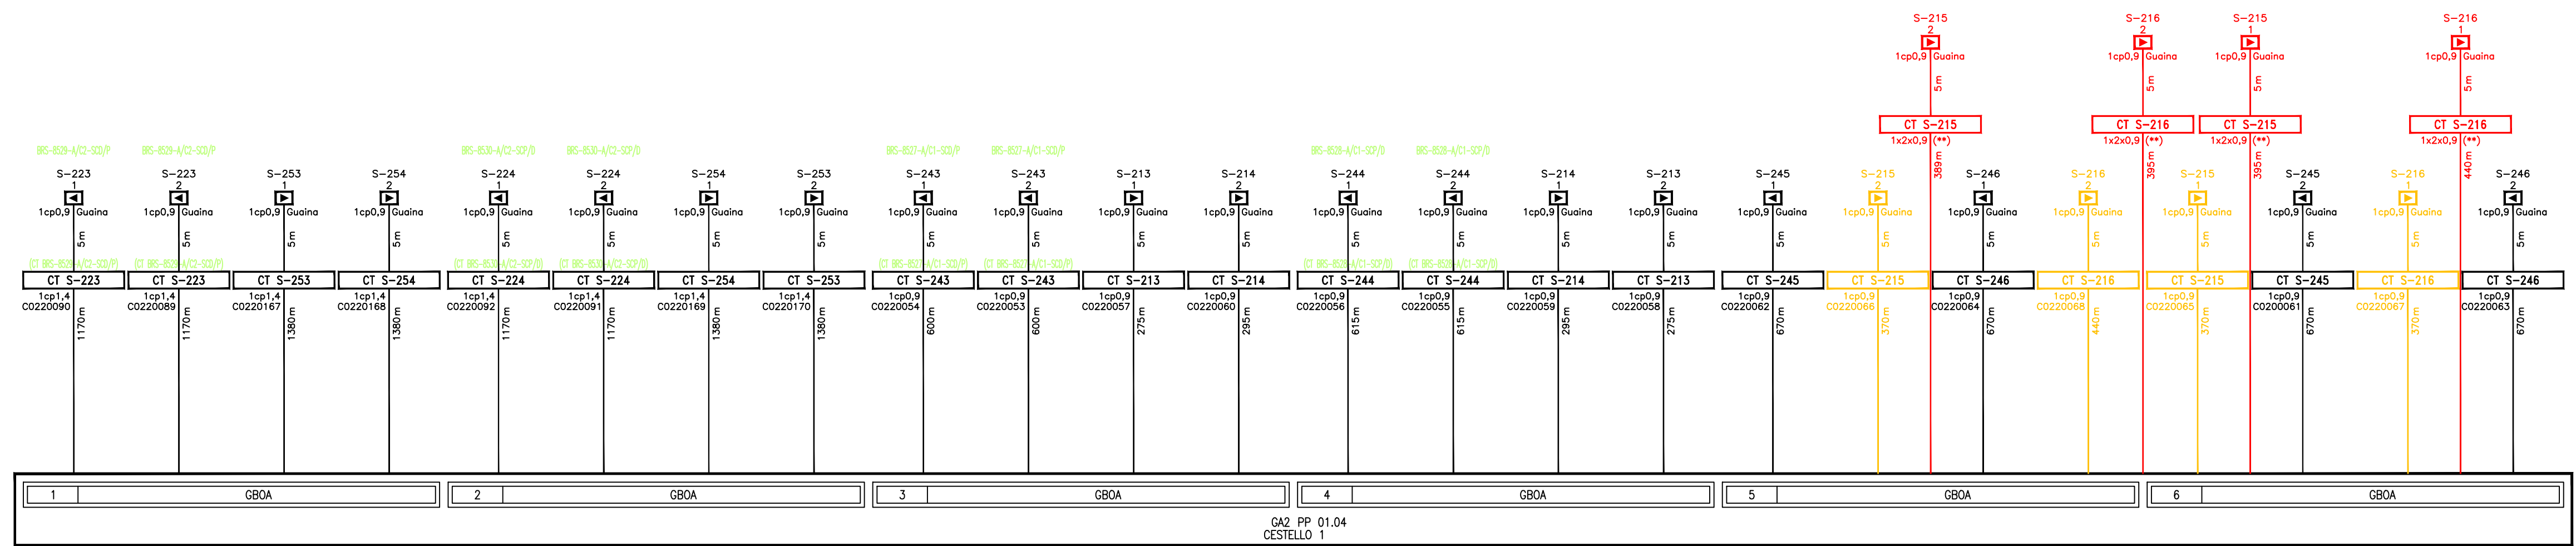
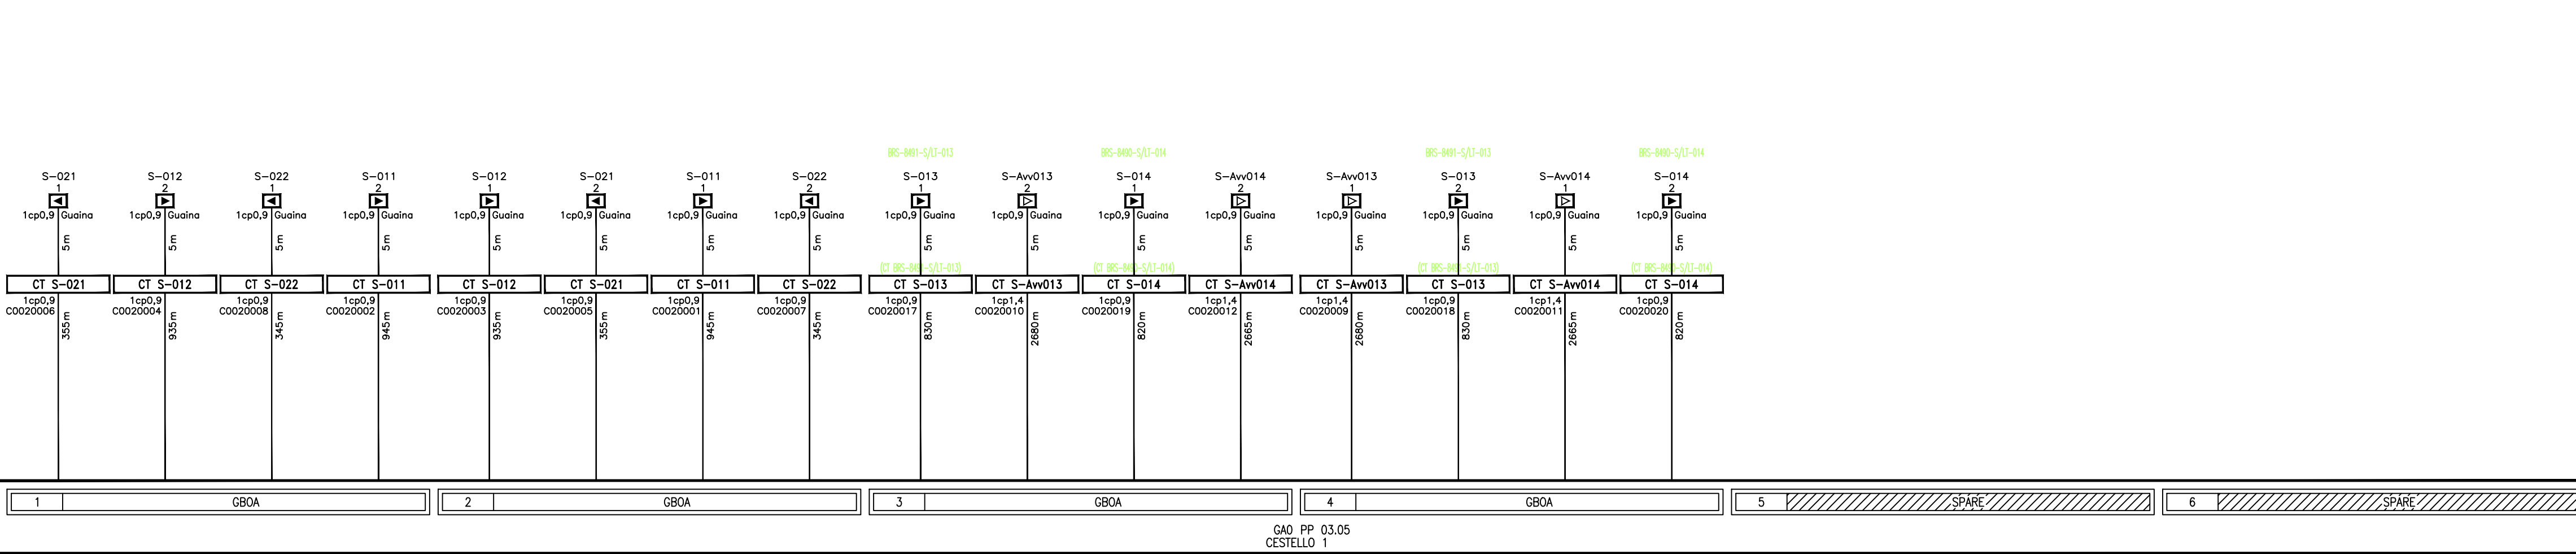
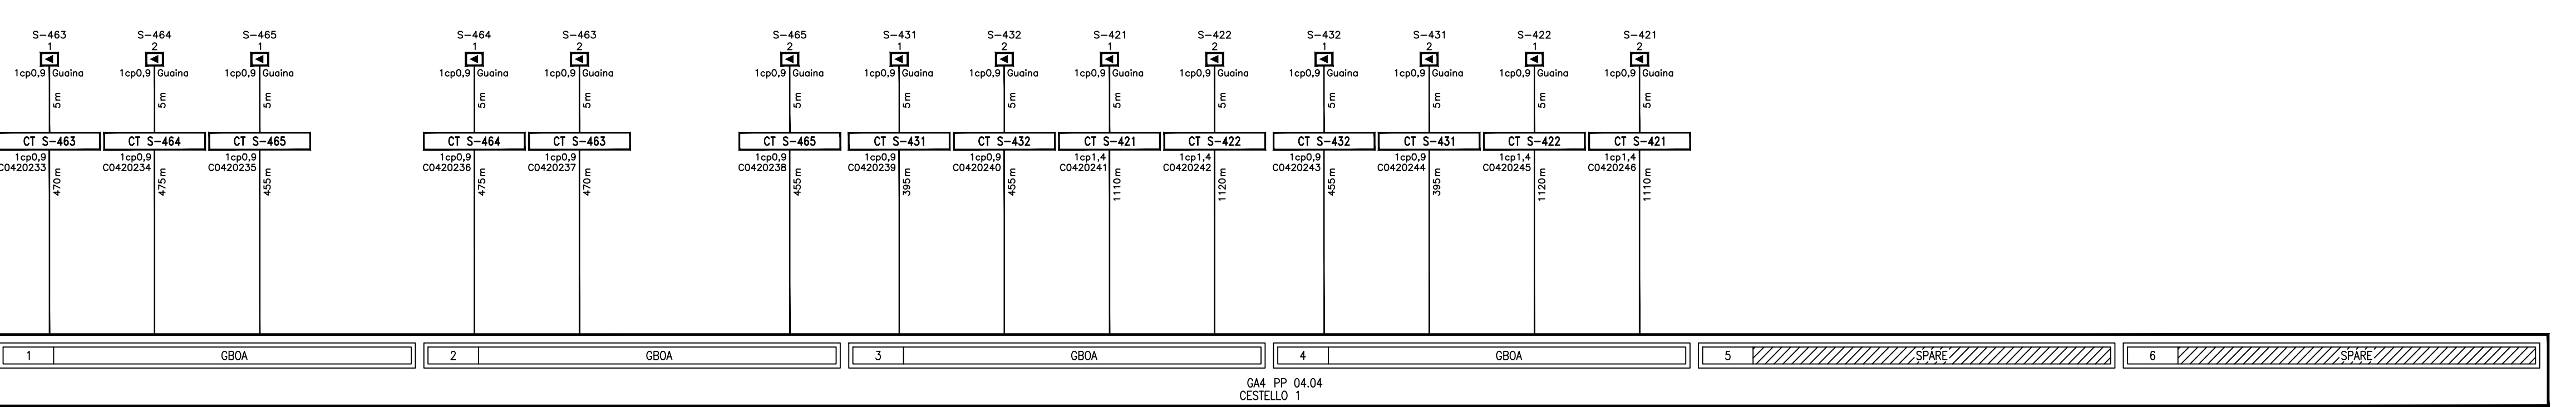
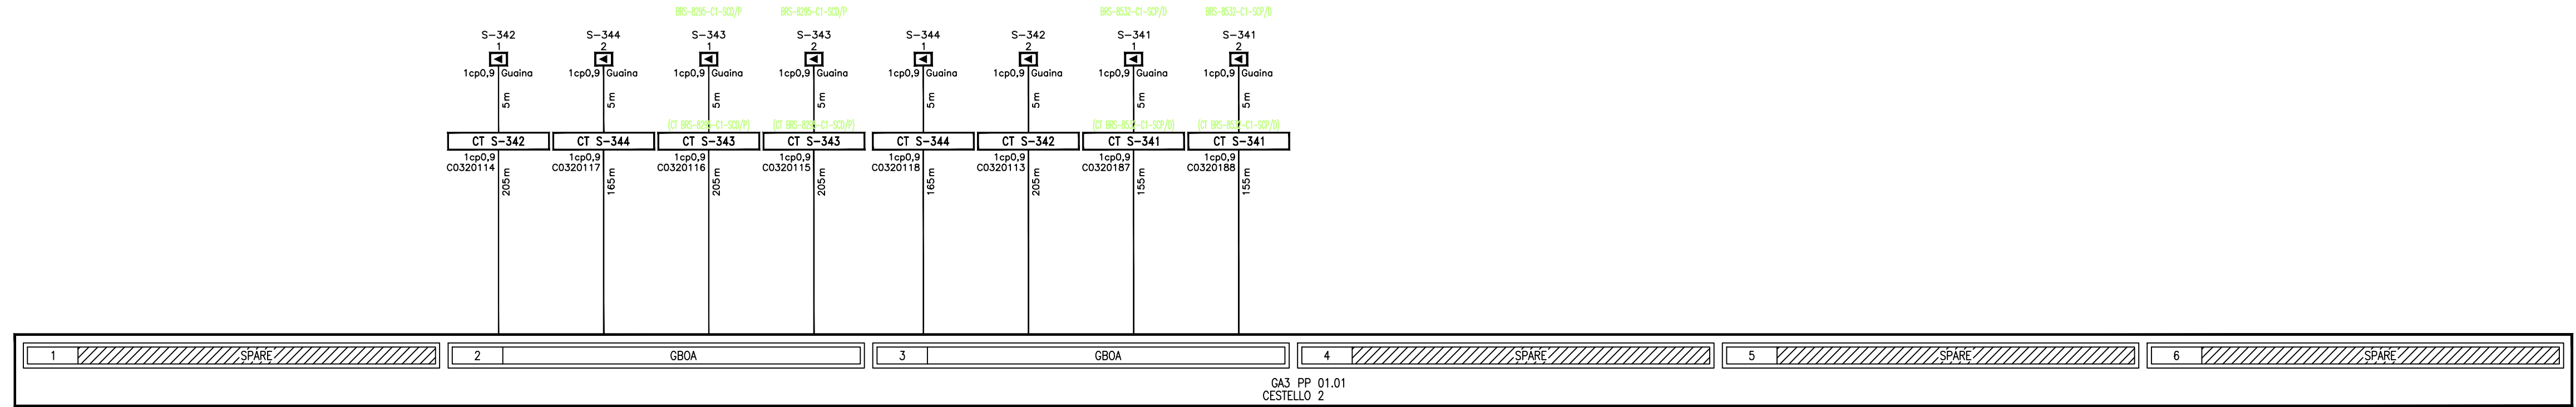
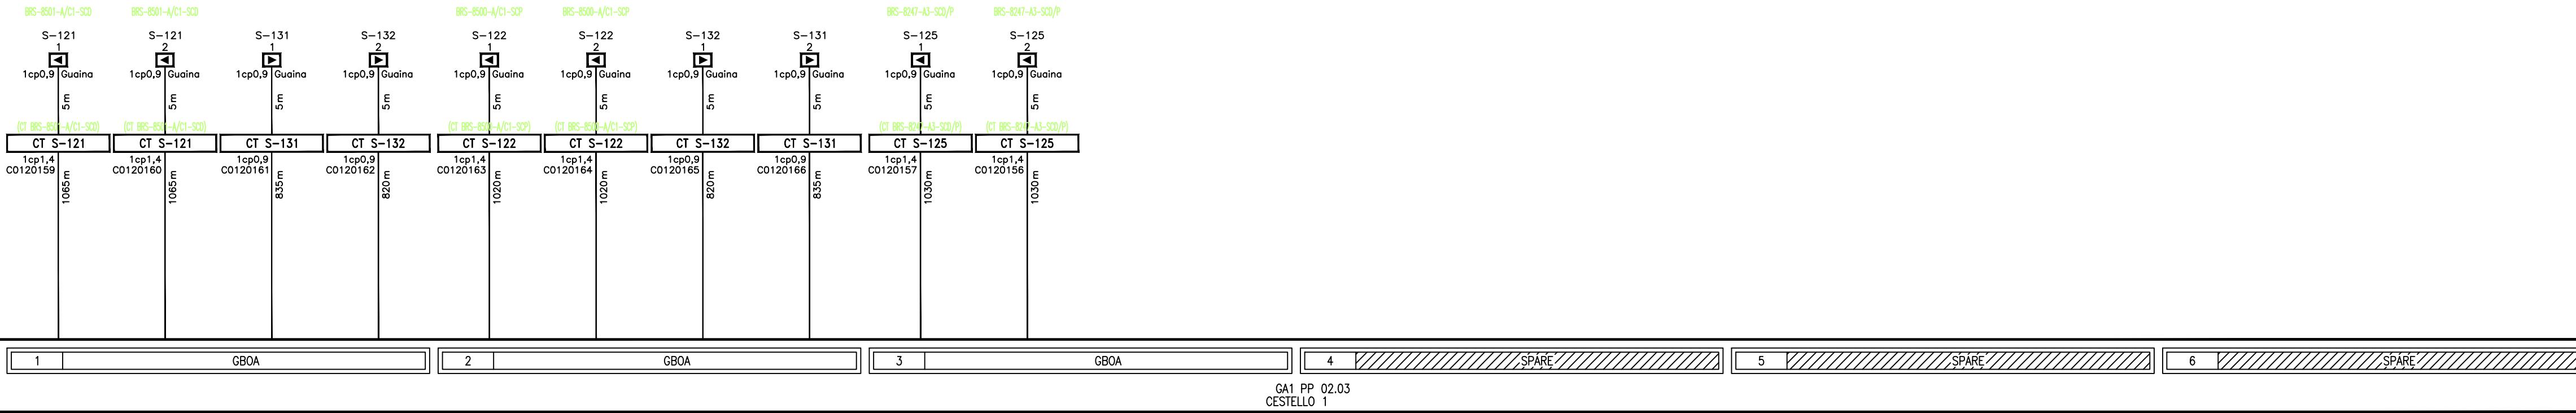
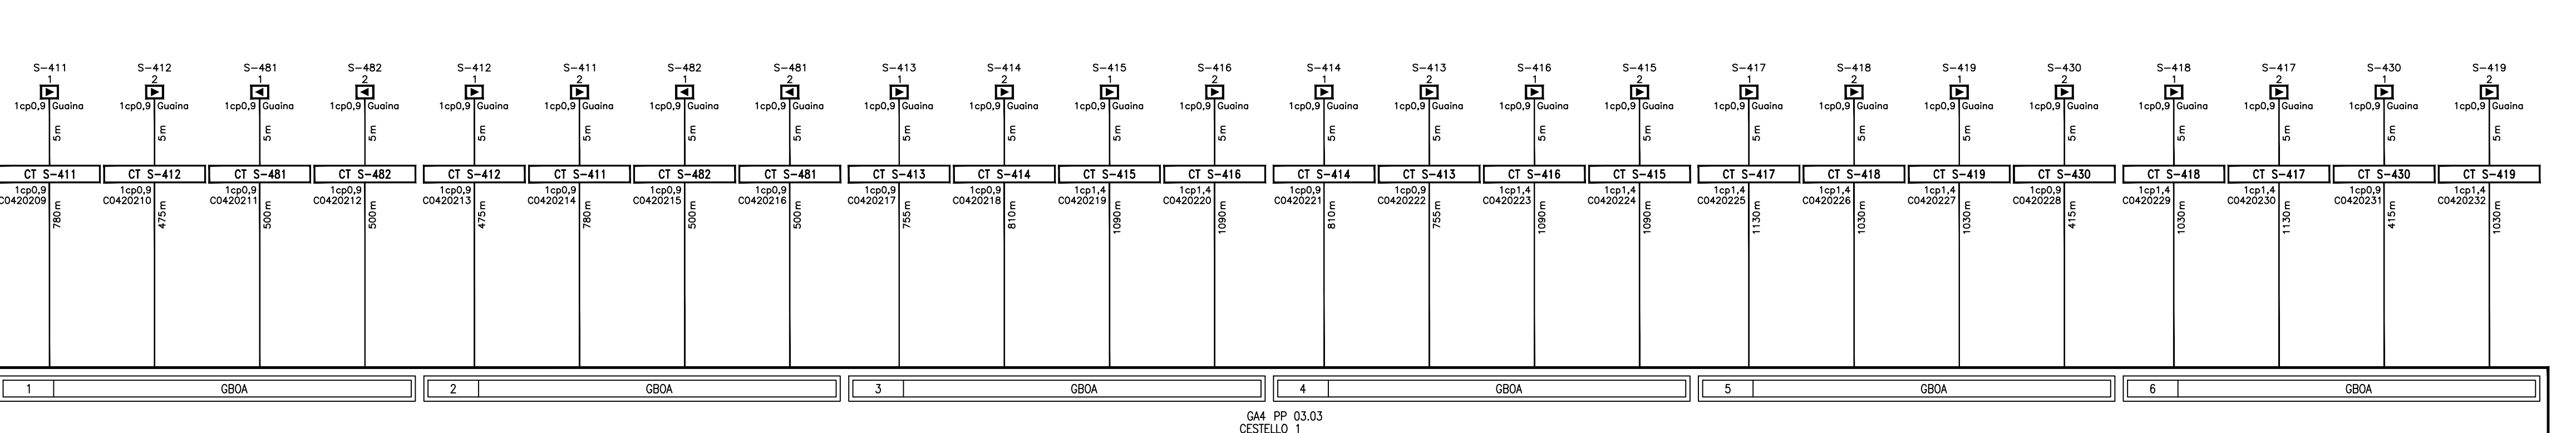
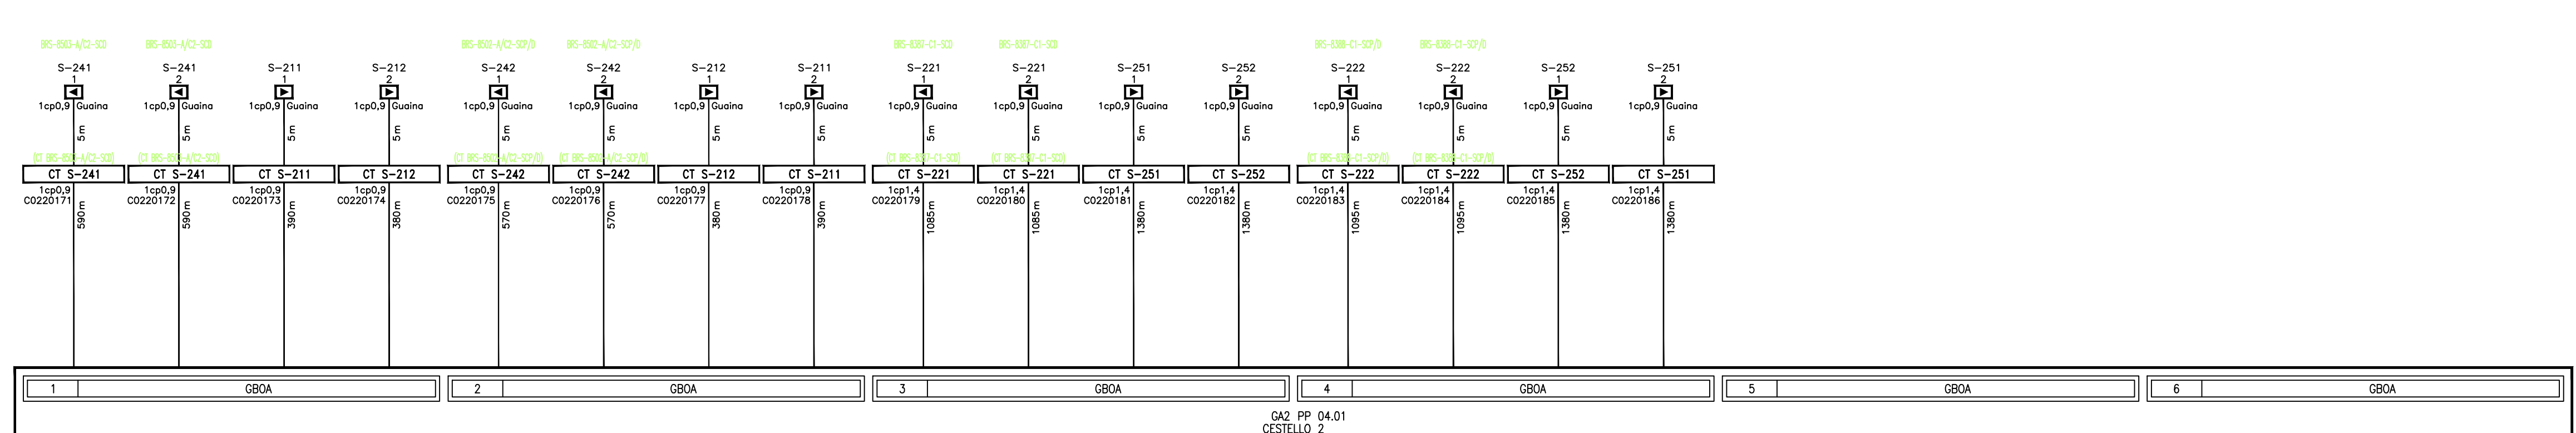


RIPILOGO CAVI NUOVI	
Tipo	LUNGHEZZA
1x2x0,9 (MM)	5x520 m
1x2x1,5 (MM)	-
Multif Fale	-

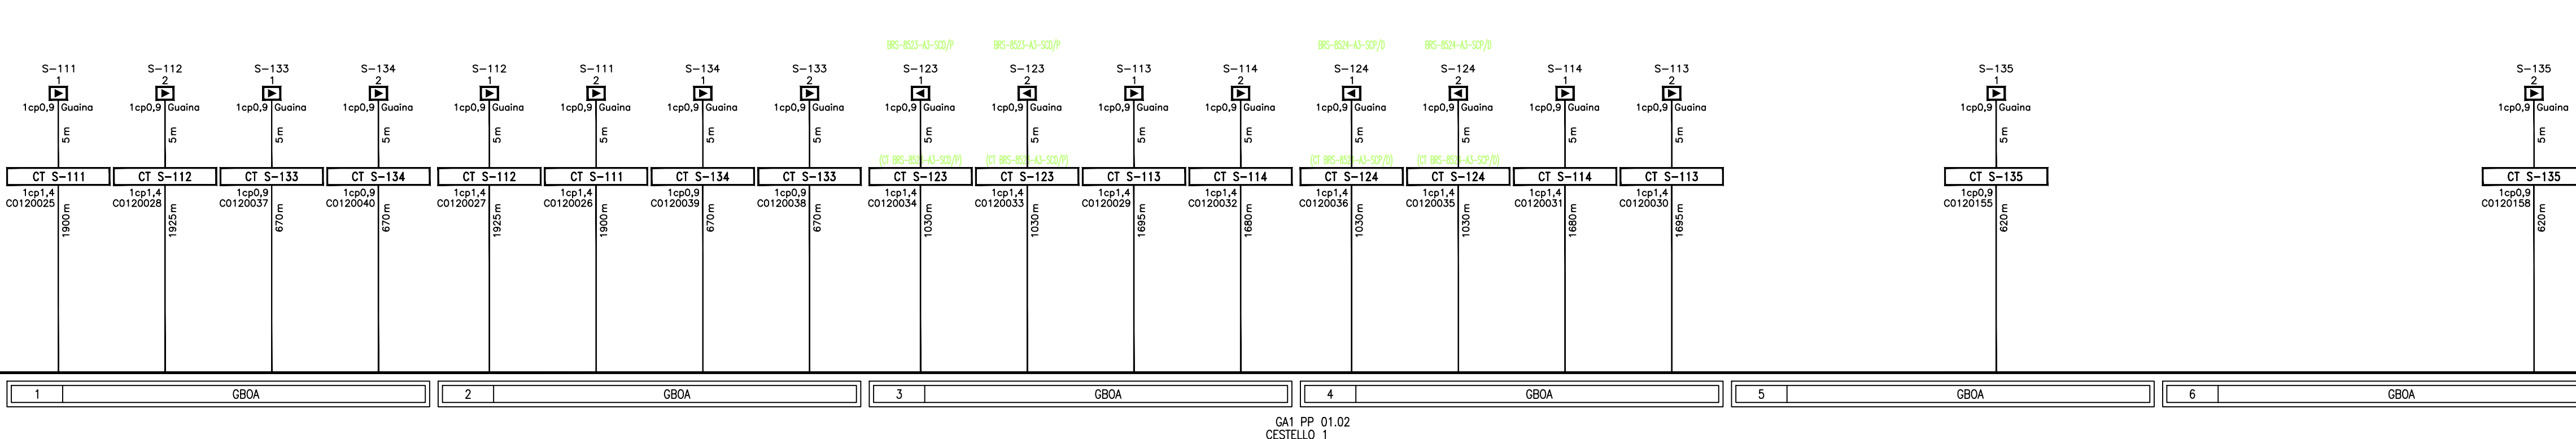

- LEGENDA:**
- Bica imperativa di tipo commutato
 - Bica non imperativa di tipo commutato
 - Cassette terminale
 - Armadio WSP-BAL del Posto Perforico
 - Giunzione cavo
 - Scheda BOAL
 - SPARE
 - Cavi per impiego all'aperto
 - (*) Cavi conformi al Regolamento UE 305/2011: B2ca, s1a, d1, d1
 - Esistente
 - Nuovo
- Note:
- Cavi collegati con schema a traliccio.
 - La Lunghezza con la Efficienza e la Capacità tecnologica sono incrementate del 20%.
 - Il cavo considerato un ulteriore tratto per il cavo per la traliccio del cavo.
 - Le giunzioni sono indicate con ogni 100m per ogni tipologia di cavo.

TIPOLOGIA CAVI DI COLLEGAMENTO TRA CASSETTA TERMINALE (CT) E BICA	
Cavo tipo 12 con Bica 12x0,9 (mm²) - Codice KTS 704/000009	
TIPOLOGIA CAVI DI COLLEGAMENTO TRA ARMADIO PERFORICO E CASSETTA TERMINALE (CT)	
Cavo tipo 12 con Bica 12x0,9 (mm²) - Codice KTS 704/000009	
Cavo tipo 12 con Bica 12x0,9 (mm²) - Codice KTS 704/000009	
Cavo tipo 12 con Bica 12x0,9 (mm²) - Codice KTS 704/000009	

COMMITTENTE:

PROGETTAZIONE:

DIREZIONE TECNICA
U.O. IMPIANTI DI SEGNALEMENTO

PROGETTO DEFINITIVO

TRATTA A.V./A.C. MILANO-VERONA
NODO DI BRESCIA
POTENZIAMENTO INFRASTRUTTURALE DELLO SCALO DI BRESCIA

ELABORATI IMPIANTI DI SEGNALEMENTO
PIANO CAVI SCMT - Fase 1 PRG

Rev. Descrizione Redatto Data Verificato Data Approvato Data Autorizzato Data

FILE: W:\M120\IP\PRODOTTO\00000000.dwg