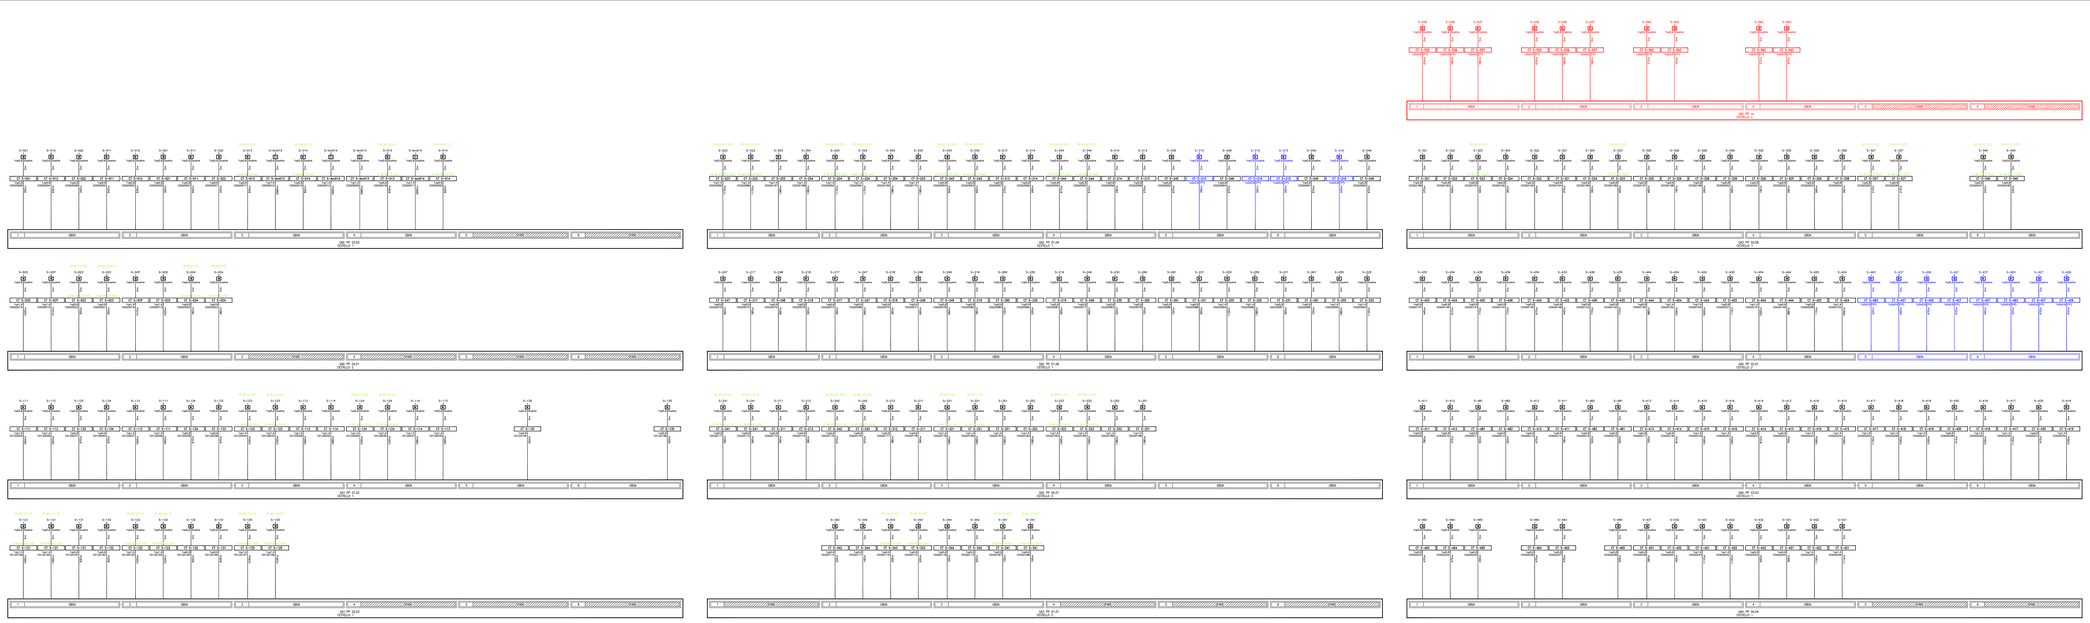

RIEPILOGO CAVI NUOVI FASE 1	
TIPO	LUNGHEZZA
1x2x0.5 (44)	5620 m
1x2x1.5 (44)	-
Muffole	-

RIEPILOGO CAVI NUOVI FASE 2	
TIPO	LUNGHEZZA
1x2x0.5 (44)	5174 m
1x2x1.5 (44)	-
Muffole	-

LEGENDA:

- Box Impianto di Spa commutato
- Box non Impianto di Spa commutato
- Cassetto Terminale
- Armadio ACP-IDAL del Posto Periferico
- Giunzione cavo
- SCAL Scheda SCAL
- SPARE Scorta
- PL Cavi per impianti gl'aperto
- PRC Cavi conformi al Regolamento UE 305/2011 B2ca, s1a, d1, a1
- Esistente
- Demolito
- Nuovo

Note:

1. Cavi equipaggiati con scherma e twistati.
2. La cuadrlenna cavi tra Erbe e Lavorgo, tecnologico sarà incrementata ad 20ff.
3. Il posa complessivo ad attraversamento sotto binario, sarà realizzato con tubo in acciaio.
4. La giunzione sarà stata configurata ogni 1000m per ogni tipologia di cavo.

SPESSORE CAP E COLLOMBERTE TRA QUOTA TERRENO (D1) E BOA	
cavi 1x2x0.5 cavi 1x2x1.5(Esterni) - Codice ADT: TDC10000	
SPESSORE CAP E COLLOMBERTE TRA MINIMO PACKER E QUOTA TERRENO (D2)	
cavi 1x2x0.5 cavi 1x2x1.5(Esterni) - Codice ADT: TDC10000 - Utilizzato per attraversamento	
cavi 1x2x0.5(Interni) - Codice ADT: TDC10000 - Utilizzato per attraversamento	
cavi 1x2x1.5(Interni) - Codice ADT: TDC10000 - Utilizzato per attraversamento	
cavi 1x2x0.5(Interni) - Codice ADT: TDC10000 - Utilizzato per attraversamento	
cavi 1x2x1.5(Interni) - Codice ADT: TDC10000 - Utilizzato per attraversamento	

COMMITTENTE:

RFI RETE FERROVIARIA ITALIANA
GRUPPO FERROVIE DELLO STATO ITALIANE

PROGETTAZIONE:

ITALFERR
GRUPPO FERROVIE DELLO STATO ITALIANE

DIREZIONE TECNICA

CUP J84C19000370009

U.O. IMPIANTI DI SEGNALAMENTO

PROGETTO DEFINITIVO

TRATTA A.V./A.C. MILANO-VERONA
NODO DI BRESCIA
POTENZIAMENTO INFRASTRUTTURALE DELLO SCALO DI BRESCIA

ELABORATI IMPIANTI DI SEGNALAMENTO

PIANO CAVI SCMT - Fase 2 PRG

SCALA: -/-

COMMESSA	LOTTO	FASE	ENTE	TIPO DOC.	OPERA/DISCIPLINA	PROGR.	REV.
IN1M	12	D	18	RX	MT0100	002	A

Rev.	Descrizione	Redatto	Data	Verificato	Data	Approvato	Data	Autorizzato Data
A	EMISSIONE ESITATIVA	G. Pace		A.Cucchiella		L. Sgueo		M. Bartolini
						A.Cucchiella		

IL DIRETTORE DELLA U.O. IMPIANTI DI SEGNALAMENTO
Ing. Mario Bartolini
Ordine degli Ingegneri della Provincia di Roma n. A 19893

F.S.I.T. IN1M12D18RXMT0100002A.dwg

Cl. Elab.: