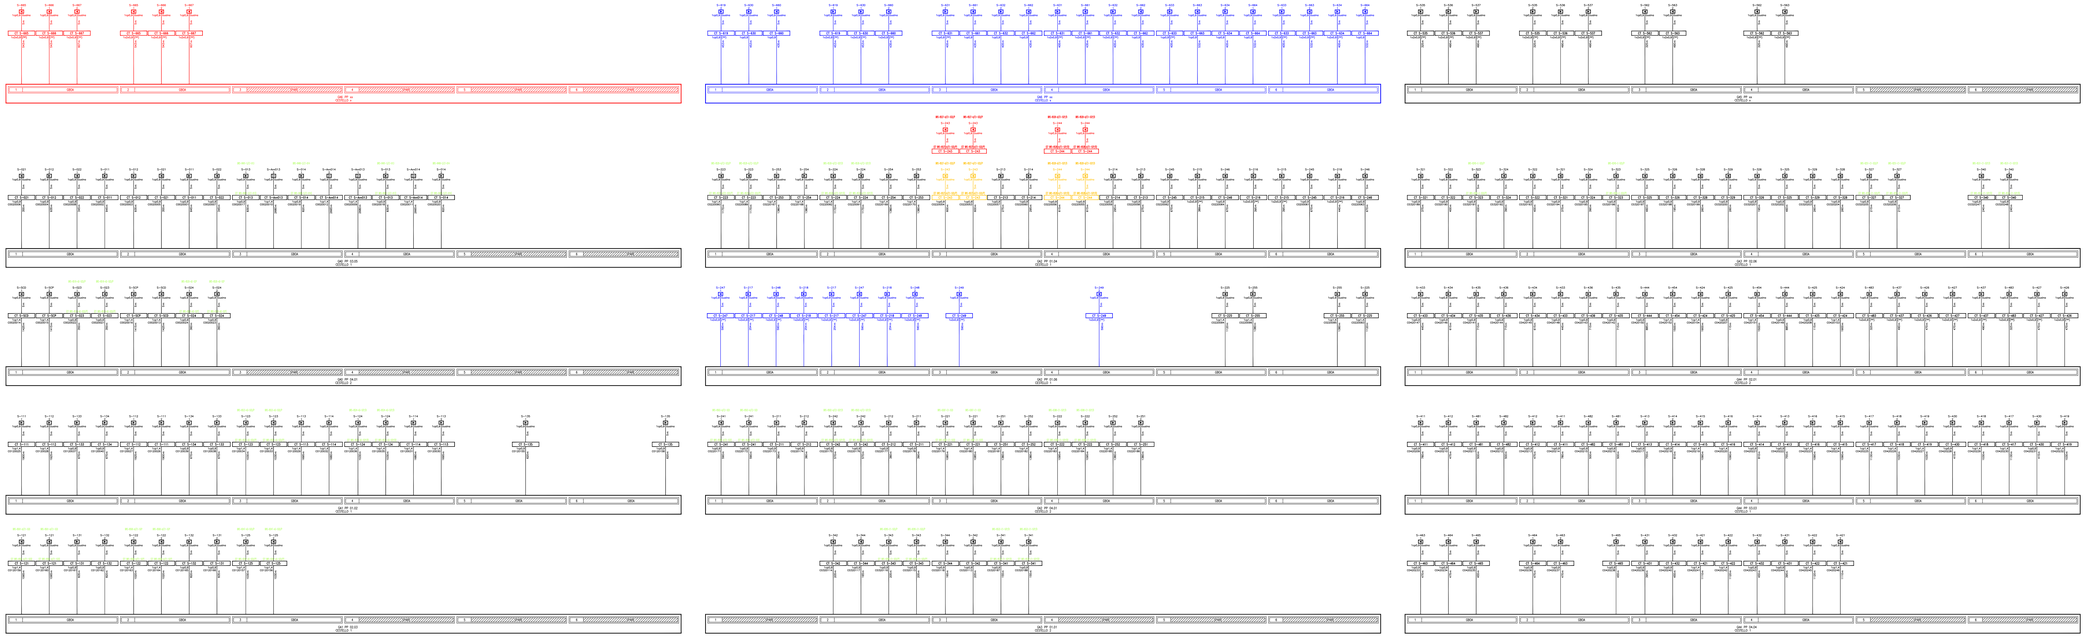

RIEPILOGO CAVI MUONI FASE 1

TIPO	LUNGHEZZA
1x2x0.5 (mm)	5620 m
1x2x1.5 (mm)	-
Muf Fibre	-

RIEPILOGO CAVI MUONI FASE 1

TIPO	LUNGHEZZA
1x2x0.5 (mm)	5174 m
1x2x1.5 (mm)	-
Muf Fibre	-

RIEPILOGO CAVI MUONI FASE 1

TIPO	LUNGHEZZA
1x2x0.5 (mm)	11341 m
1x2x1.5 (mm)	-
Muf Fibre	-

RIEPILOGO CAVI MUONI FASE 1

TIPO	LUNGHEZZA
1x2x0.5 (mm)	3386 m
1x2x1.5 (mm)	-
Muf Fibre	-

LEGENDA:

- BC — Box impianti di tipo comunicato
- BS — Box non impianti di tipo comunicato
- CT — Cassetta Terminale
- Armadio WSP-BOAL del Posto Periferico
- Diramazione zone
- BOAL — Scheda BOAL
- SPARE — Scorta
- (A) — Cavi per impianti all'aperto
- (FR) — Cavi conformi al Regolamento UE 305/2011: B2ca, s1a, d1, a1
- Esistente
- Demolito
- Nuovo

Note:

1. Cavi equipaggiati con schermo a terraboll.
2. La Lunghezza con tra Gifa e Lonato tecnologia avrà incrementata del 20%.
3. Z' stato considerando un ulteriore tratto di cavo pari a 100m per ogni box.
4. Le quantità sono della configurazione ogni 1000m per ogni tipologia di cavo.

TRIFOLIA CAVI DI COLLEGAMENTO TRA CASSETTA TERMINALE (CT) E BOX
TRIFOLIA CAVI DI COLLEGAMENTO TRA CASSETTA TERMINALE (CT) E BOX
TRIFOLIA CAVI DI COLLEGAMENTO TRA ARMADIETTO ARMADIO DECODER E CASSETTA TERMINALE (CT)
cablaggio 1x2x0.5 (2x2x0.5)(mm²) - Codice ATC 7004.0000A - Efficiente alla distanza 0km a 1000km
cablaggio 1x2x1.5 (2x2x1.5)(mm²) - Codice ATC 7004.0000B - Efficiente alla distanza 0km a 1000km
cablaggio 1x2x2.5 (2x2x2.5)(mm²) - Codice ATC 7004.0000C - Efficiente alla distanza 0km a 1000km

COMMITTENTE:

RFI RETE FERROVIARIA ITALIANA
GRUPPO FERROVIE DELLO STATO ITALIANE

PROGETTAZIONE:

ITALFERR
GRUPPO FERROVIE DELLO STATO ITALIANE

CUP J84E19000370009

DIREZIONE TECNICA
U.O. IMPIANTI DI SEGNALAMENTO

PROGETTO DEFINITIVO

TRATTA A.V./A.C. MILANO-VERONA
NODO DI BRESCIA
POTENZIAMENTO INFRASTRUTTURALE DELLO SCALO DI BRESCIA

ELABORATI IMPIANTI DI SEGNALAMENTO
PIANO CAVI SCMT - Fase 4 PRG

SCALA: -/-

COMMESSA	LOTTO	FASE	ENTE	TIPO DOC.	OPERA/DISCIPLINA	PROGR.	REV.
IN1M	12	D	18	PX	MT10 10	005	A

Rev.	Description	Redaction	Date	Verification	Date	Approvals	Date	Authorization Date
A	EMISSIONE ESECUTIVA	G. Pino		G. Quaranta		G. Menon		31/10/2019
						G. Mazzola		

IL TECNICO

G. Elab.:

F.1.2 - IN1M 12 D18PMXMT1000004.dwg