


PLANIMETRIA DI PROGETTO  
Scala 1:1000

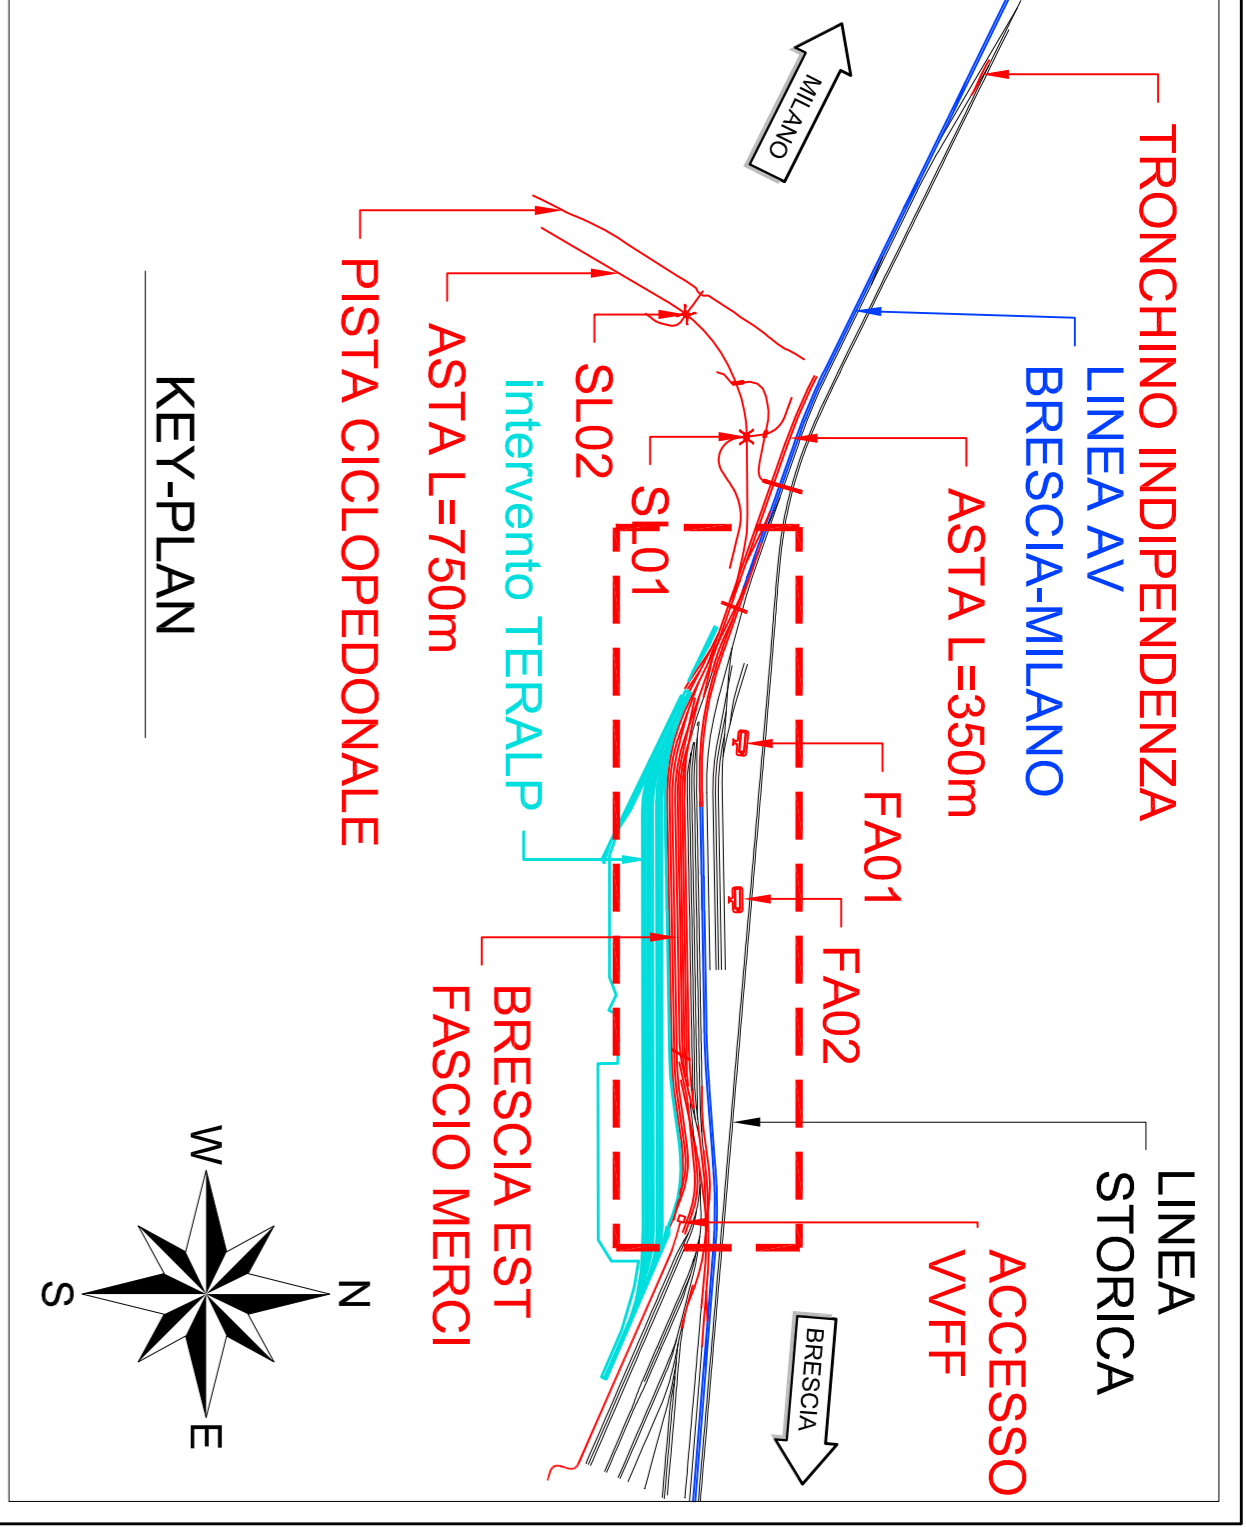

KEY-PLAN

LEGENDA

- OPERE ESISTENTI
- OPERE IN REALIZZAZIONE
- OPERE IN COSTRUZIONE

COMITENTE: **SRF** gruppo IRI

PROGETTISTA: **ITALFER** gruppo IRI

PROGETTO DEFINITIVO

U.O. PROGETTAZIONE INTEGRATA NORD

TRATTA AV/A.C. MILANO-VERONA

NODO DI BRESCIA

POTENZIAMENTO INFRASTRUTTURALE DELLO SCALO DI BRESCIA

INFRASTRUTTURA FERROVIARIA - CORPO STRADALE

Perimetria di progetto  
Bianchi scalo XII e XIII

SCALA: 1: 1000

COMMESSA LOTTO FASE ENTE TIPOLOG. OPERANDOSPUNTA PROJER. REV.

Rev.	Descrizione	Relato	Data	Verificato	Data	Approvato	Data	Autore/Rev. Data
A	DEFINIZIONE SCALONE	10	26	P7	05/01/00	007	00	
B	DEFINIZIONE SCALONE							

File: IN\W\002\2759300000709.DWG