

## PLANIMETRIA FASE 4



### FASE 1 - PROLUNGAMENTO A MODULO 750 DEI BINARI I- II FM - TONCHINO DI INDIPENDENZA BINARIO ACCUMULO FSA

- BST
- demolizioni relative al tronchino (demolizione attraverso Ø300 in PEAD esistente e demolizione canaletta esistente per consentire l'alloggiamento del tronchino stesso)
- sede per il tronchino
- fabbricati FA01 e FA02
- Demolizioni torri piezometriche

Nota: in questa fase è previsto l'inizio dei lavori di realizzazione dell'asta di manovra 750 m lato Milano che sarà poi completata e pronta per l'attivazione nella fase 2.

### FASE 2 - REALIZZAZIONE ASTE 350 MILANO E COMPLETAMENTO ASTA 750



- demolizione fabbricati e porzione di muro zona a sud asta 750
- BST
- SL01, SL02 con relative viabilità NV01 e NV02
- pista ciclopedonale con relativa opera di sostegno
- tombini IN01A e IN01B
- sede per asta 750 e 350 con relative opere di sostegno
- recinzione al confine con Teraip

### FASE 3 - REALIZZAZIONE BINARI VI FM - X FM

- demolizioni (cabina elettrica, fabbricato pesa, basamento)

### FASE 4 - REALIZZAZIONE BINARI XI FM - XIII FM

- BST camminamento VVFF
- adeguamento accesso VVFF e vasca a servizio del binario XIII FM (merci pericolose)
- camminamento VVFF a servizio del binario XIII FM (merci pericolose)

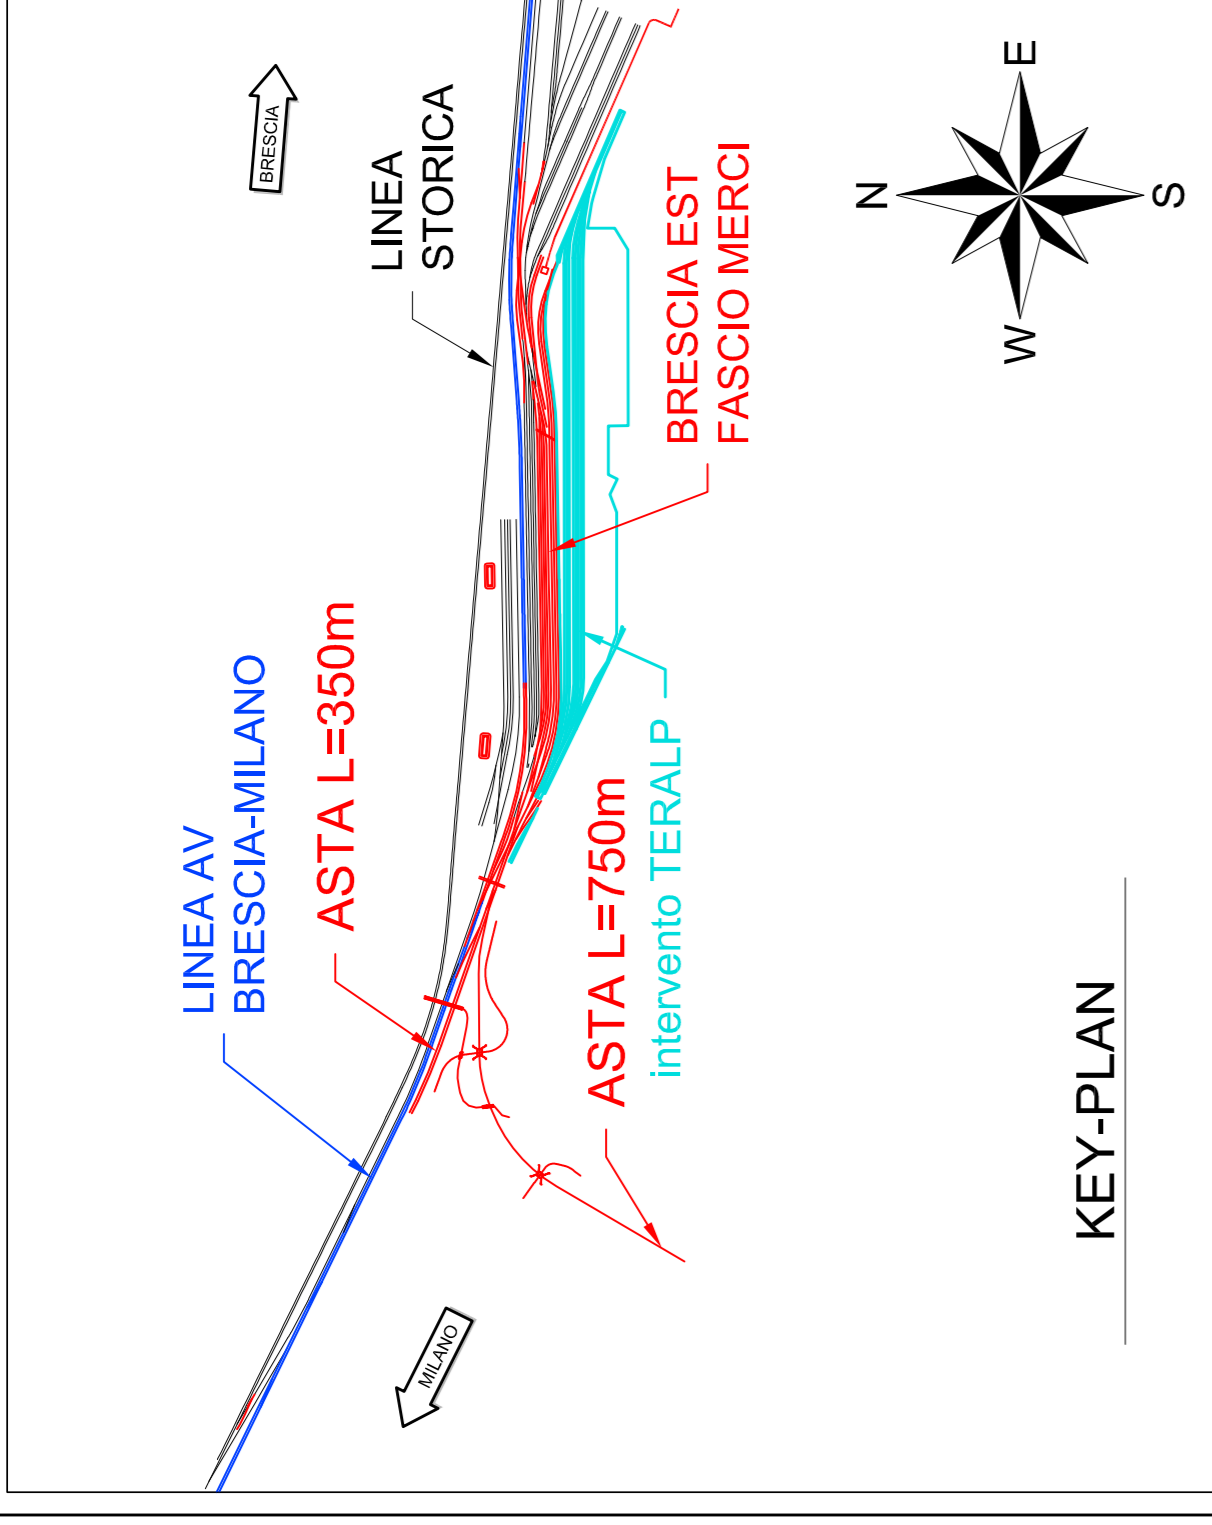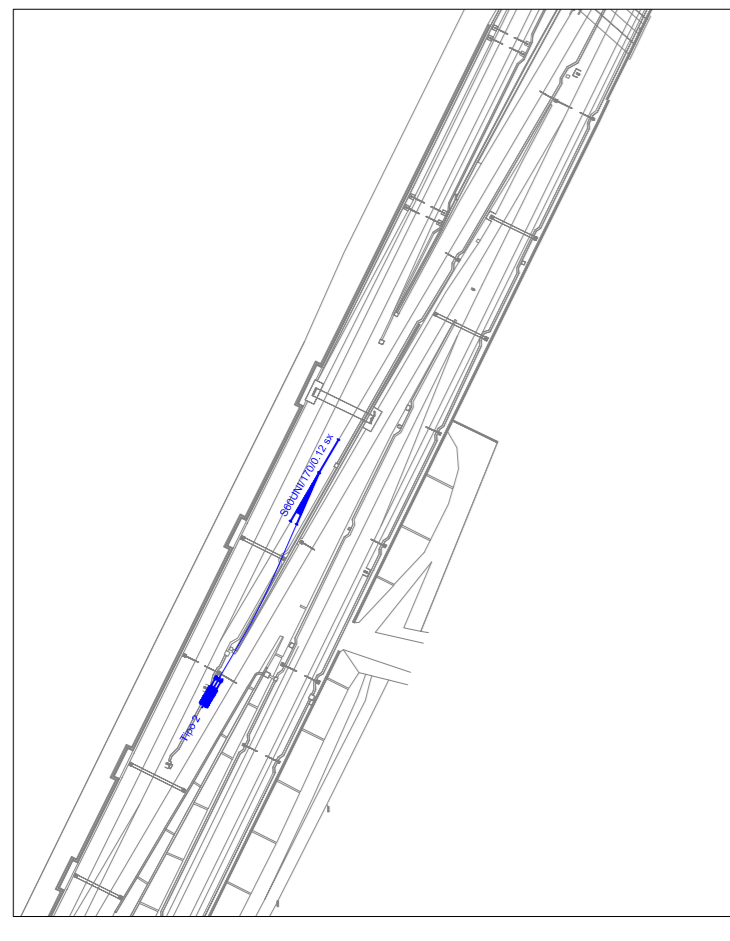


LEGENDA

|                                       |                      |
|---------------------------------------|----------------------|
| <span style="color: blue;">—</span>   | OPERE ESISTENTI      |
| <span style="color: red;">—</span>    | OPERE IN COSTRUZIONE |
| <span style="color: orange;">—</span> | OPERE IN ORDINAZIONE |
| <span style="color: cyan;">—</span>   | ARMAMENTO            |

COMMITTENTE:



PROGETTAZIONE:

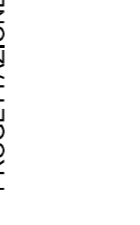

CUP: B6C19000370009

U.O. PROGETTAZIONE INTEGRATA NORD  
 PROGETTO DEFINITIVO  
 TRATTA A.V./A.C. MILANO-VERONA  
 NODO DI BRESCIA  
 POTENZIAMENTO INFRASTRUTTURALE DELLO SCALO DI BRESCIA  
 INFRASTRUTTURA FERROVIARIA - CORPO STRADALE  
 Planimetria di progetto  
 Fase realizzativa 4

SCALA:  
 1: 1000

| COMMESSA | LOTTO | FASE | ENTE | TIPO DOC. | OPERANDISCIPLINA | PROGR. | REV. |
|----------|-------|------|------|-----------|------------------|--------|------|
| I        | N     | 1    | M    | D         | 2                | 6      | P7   |
| C        | S     | 0    | 0    | 0         | 0                | 1      | 2    |
| B        |       |      |      |           |                  |        |      |

| Rev. | Descrizione                   | Redatto | Data | Verificato | Data | Approvato | Data | Adottato Data |
|------|-------------------------------|---------|------|------------|------|-----------|------|---------------|
| A    | emissione esecutiva           |         |      |            |      |           |      |               |
| B    | emissione progetto definitivo |         |      |            |      |           |      |               |

File: RNF\1102827\CS000148.DWG

In. EMB: