RINTERRO/RINFORZO E BONIFICA TERRE	
BONIFICA	7,93 mq
SCAVO A SEZ.	7,93 mq
STABILIZZAZIONE FONDO RILEVATO	12,68 mq
MOVIMENTI TERRA	
RILEVATO ZONA ADIACENTE	7,18 mq
RILEVATO ZONA BONIFICA	7,93 mq
RILEVATO FERROVIARIO TA. C.AVA	89,58 mq
SCARPATINA	11,00 mq
STRATO ANTICAPILLARE	53,59 mq
SCAVO FOSSO	1,49 mq
PIATTAFORMA FERROVIARIA	
SOTTOBALLAST	1,00 mq
SUPERCOMPATTATO	2,65 mq
FINITURE	
SOLLEVAMENTO SCARPATE CON VEGETALE	2,78 mq
SISTEMAZIONE IN SPESSORE	4,78 mq
SCAVO PER STRADELLO	0,68 mq
RIEMPIMENTO IN GHIAIA	0,68 mq
RICOPRIMENTO IN GHIAIA SCM	4,82 m

DIST.PROG.: 381,34
QT. PROGETTO: 135,705
DIST.PREC.: 21,34
DIST.SUCC.: 18,66

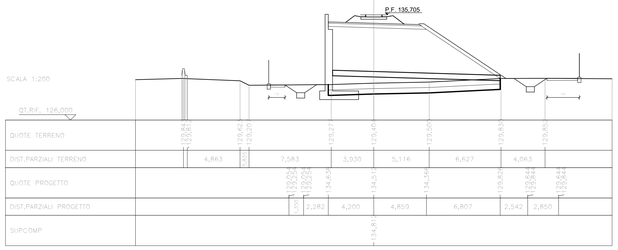

RINTERRO/RINFORZO E BONIFICA TERRE	
BONIFICA	12,48 mq
SCAVO A SEZ.	12,48 mq
STABILIZZAZIONE FONDO RILEVATO	21,21 mq
MOVIMENTI TERRA	
RILEVATO ZONA ADIACENTE	10,99 mq
RILEVATO ZONA BONIFICA	12,48 mq
RILEVATO FERROVIARIO TA. C.AVA	84,09 mq
SCARPATINA	16,50 mq
STRATO ANTICAPILLARE	6,48 mq
SCAVO FOSSO	1,50 mq
PIATTAFORMA FERROVIARIA	
SOTTOBALLAST	1,00 mq
SUPERCOMPATTATO	2,27 mq
FINITURE	
SOLLEVAMENTO SCARPATE CON VEGETALE	6,05 mq
SISTEMAZIONE IN SPESSORE	7,15 mq
SCAVO PER STRADELLO	1,18 mq
RIEMPIMENTO IN GHIAIA	1,18 mq
RICOPRIMENTO IN GHIAIA SCM	4,83 m

DIST.PROG.: 440,00
QT. PROGETTO: 135,791
DIST.PREC.: 9,35
DIST.SUCC.: 20,00

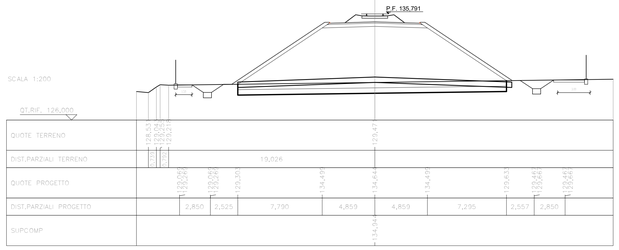

RINTERRO/RINFORZO E BONIFICA TERRE	
BONIFICA	12,97 mq
SCAVO A SEZ.	12,97 mq
STABILIZZAZIONE FONDO RILEVATO	20,14 mq
MOVIMENTI TERRA	
RILEVATO ZONA ADIACENTE	10,48 mq
RILEVATO ZONA BONIFICA	12,97 mq
RILEVATO FERROVIARIO TA. C.AVA	64,62 mq
SCARPATINA	15,00 mq
STRATO ANTICAPILLARE	6,81 mq
SCAVO FOSSO	1,48 mq
PIATTAFORMA FERROVIARIA	
SOTTOBALLAST	1,03 mq
SUPERCOMPATTATO	2,27 mq
FINITURE	
SOLLEVAMENTO SCARPATE CON VEGETALE	6,49 mq
SISTEMAZIONE IN SPESSORE	7,39 mq
SCAVO PER STRADELLO	1,18 mq
RIEMPIMENTO IN GHIAIA	1,18 mq
RICOPRIMENTO IN GHIAIA SCM	4,76 m

DIST.PROG.: 520,00
QT. PROGETTO: 135,792
DIST.PREC.: 20,00
DIST.SUCC.: 20,00

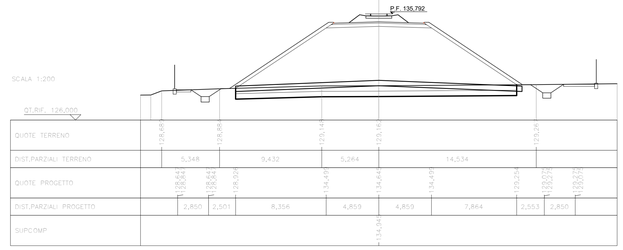

RINTERRO/RINFORZO E BONIFICA TERRE	
BONIFICA	8,02 mq
SCAVO A SEZ.	8,02 mq
STABILIZZAZIONE FONDO RILEVATO	14,68 mq
MOVIMENTI TERRA	
RILEVATO ZONA ADIACENTE	8,68 mq
RILEVATO ZONA BONIFICA	8,02 mq
RILEVATO FERROVIARIO TA. C.AVA	89,11 mq
SCARPATINA	13,70 mq
STRATO ANTICAPILLARE	55,63 mq
SCAVO FOSSO	1,49 mq
PIATTAFORMA FERROVIARIA	
SOTTOBALLAST	1,00 mq
SUPERCOMPATTATO	2,65 mq
FINITURE	
SOLLEVAMENTO SCARPATE CON VEGETALE	2,82 mq
SISTEMAZIONE IN SPESSORE	4,82 mq
SCAVO PER STRADELLO	0,68 mq
RIEMPIMENTO IN GHIAIA	0,68 mq
RICOPRIMENTO IN GHIAIA SCM	4,76 m

DIST.PROG.: 400,00
QT. PROGETTO: 135,742
DIST.PREC.: 18,66
DIST.SUCC.: 20,00

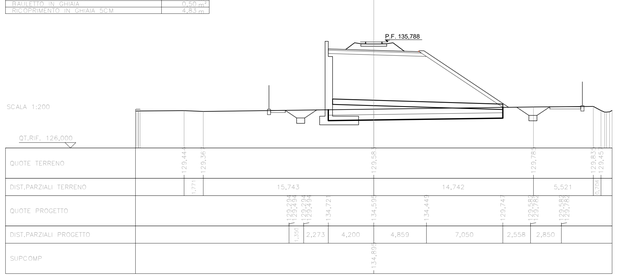

RINTERRO/RINFORZO E BONIFICA TERRE	
BONIFICA	12,83 mq
SCAVO A SEZ.	12,83 mq
STABILIZZAZIONE FONDO RILEVATO	21,11 mq
MOVIMENTI TERRA	
RILEVATO ZONA ADIACENTE	11,11 mq
RILEVATO ZONA BONIFICA	12,83 mq
RILEVATO FERROVIARIO TA. C.AVA	84,58 mq
SCARPATINA	16,80 mq
STRATO ANTICAPILLARE	6,58 mq
SCAVO FOSSO	1,50 mq
PIATTAFORMA FERROVIARIA	
SOTTOBALLAST	1,00 mq
SUPERCOMPATTATO	2,27 mq
FINITURE	
SOLLEVAMENTO SCARPATE CON VEGETALE	6,49 mq
SISTEMAZIONE IN SPESSORE	7,15 mq
SCAVO PER STRADELLO	1,18 mq
RIEMPIMENTO IN GHIAIA	1,18 mq
RICOPRIMENTO IN GHIAIA SCM	4,83 m

DIST.PROG.: 460,00
QT. PROGETTO: 135,792
DIST.PREC.: 20,00
DIST.SUCC.: 20,00

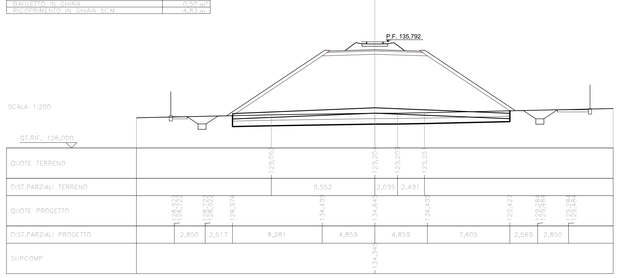

RINTERRO/RINFORZO E BONIFICA TERRE	
BONIFICA	12,97 mq
SCAVO A SEZ.	12,97 mq
STABILIZZAZIONE FONDO RILEVATO	20,14 mq
MOVIMENTI TERRA	
RILEVATO ZONA ADIACENTE	10,48 mq
RILEVATO ZONA BONIFICA	12,97 mq
RILEVATO FERROVIARIO TA. C.AVA	64,62 mq
SCARPATINA	15,00 mq
STRATO ANTICAPILLARE	6,81 mq
SCAVO FOSSO	1,48 mq
PIATTAFORMA FERROVIARIA	
SOTTOBALLAST	1,03 mq
SUPERCOMPATTATO	2,27 mq
FINITURE	
SOLLEVAMENTO SCARPATE CON VEGETALE	6,49 mq
SISTEMAZIONE IN SPESSORE	7,39 mq
SCAVO PER STRADELLO	1,18 mq
RIEMPIMENTO IN GHIAIA	1,18 mq
RICOPRIMENTO IN GHIAIA SCM	4,80 m

DIST.PROG.: 540,00
QT. PROGETTO: 135,792
DIST.PREC.: 20,00
DIST.SUCC.: 12,37

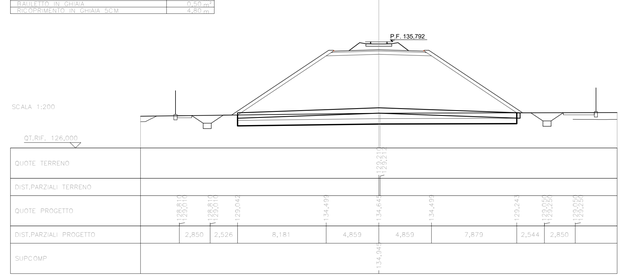

RINTERRO/RINFORZO E BONIFICA TERRE	
BONIFICA	7,93 mq
SCAVO A SEZ.	7,93 mq
STABILIZZAZIONE FONDO RILEVATO	16,77 mq
MOVIMENTI TERRA	
RILEVATO ZONA ADIACENTE	8,18 mq
RILEVATO ZONA BONIFICA	7,93 mq
RILEVATO FERROVIARIO TA. C.AVA	84,67 mq
SCARPATINA	51,48 mq
STRATO ANTICAPILLARE	52,60 mq
SCAVO FOSSO	1,49 mq
PIATTAFORMA FERROVIARIA	
SOTTOBALLAST	1,00 mq
SUPERCOMPATTATO	2,65 mq
FINITURE	
SOLLEVAMENTO SCARPATE CON VEGETALE	2,82 mq
SISTEMAZIONE IN SPESSORE	4,82 mq
SCAVO PER STRADELLO	0,68 mq
RIEMPIMENTO IN GHIAIA	0,68 mq
RICOPRIMENTO IN GHIAIA SCM	4,79 m

DIST.PROG.: 420,00
QT. PROGETTO: 135,777
DIST.PREC.: 20,00
DIST.SUCC.: 16,65

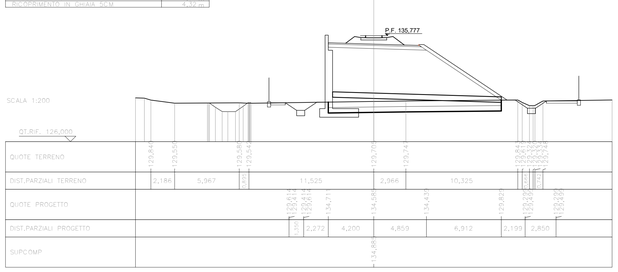

RINTERRO/RINFORZO E BONIFICA TERRE	
BONIFICA	12,87 mq
SCAVO A SEZ.	12,87 mq
STABILIZZAZIONE FONDO RILEVATO	26,72 mq
MOVIMENTI TERRA	
RILEVATO ZONA ADIACENTE	10,99 mq
RILEVATO ZONA BONIFICA	12,87 mq
RILEVATO FERROVIARIO TA. C.AVA	84,37 mq
SCARPATINA	64,00 mq
STRATO ANTICAPILLARE	6,48 mq
SCAVO FOSSO	1,50 mq
PIATTAFORMA FERROVIARIA	
SOTTOBALLAST	1,03 mq
SUPERCOMPATTATO	2,27 mq
FINITURE	
SOLLEVAMENTO SCARPATE CON VEGETALE	6,43 mq
SISTEMAZIONE IN SPESSORE	7,15 mq
SCAVO PER STRADELLO	1,18 mq
RIEMPIMENTO IN GHIAIA	1,18 mq
RICOPRIMENTO IN GHIAIA SCM	4,83 m

DIST.PROG.: 480,00
QT. PROGETTO: 135,792
DIST.PREC.: 20,00
DIST.SUCC.: 20,00

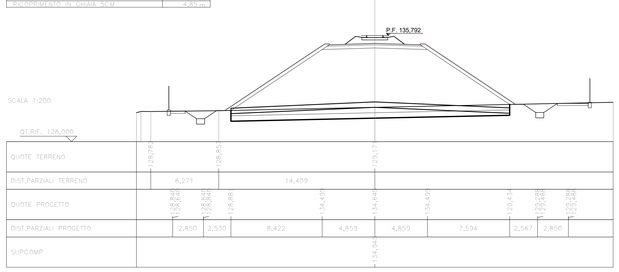

RINTERRO/RINFORZO E BONIFICA TERRE	
BONIFICA	12,87 mq
SCAVO A SEZ.	12,87 mq
STABILIZZAZIONE FONDO RILEVATO	26,72 mq
MOVIMENTI TERRA	
RILEVATO ZONA ADIACENTE	10,48 mq
RILEVATO ZONA BONIFICA	12,87 mq
RILEVATO FERROVIARIO TA. C.AVA	62,16 mq
SCARPATINA	6,49 mq
STRATO ANTICAPILLARE	6,48 mq
SCAVO FOSSO	1,48 mq
PIATTAFORMA FERROVIARIA	
SOTTOBALLAST	0,96 mq
SUPERCOMPATTATO	2,27 mq
FINITURE	
SOLLEVAMENTO SCARPATE CON VEGETALE	6,49 mq
SISTEMAZIONE IN SPESSORE	7,39 mq
SCAVO PER STRADELLO	1,18 mq
RIEMPIMENTO IN GHIAIA	1,18 mq
RICOPRIMENTO IN GHIAIA SCM	4,80 m

DIST.PROG.: 552,37
QT. PROGETTO: 135,792
DIST.PREC.: 12,37
DIST.SUCC.: 7,63

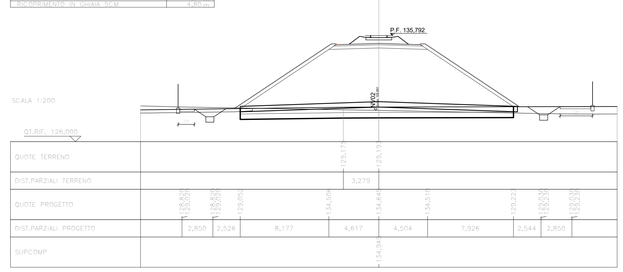

RINTERRO/RINFORZO E BONIFICA TERRE	
BONIFICA	8,02 mq
SCAVO A SEZ.	8,02 mq
STABILIZZAZIONE FONDO RILEVATO	14,68 mq
MOVIMENTI TERRA	
RILEVATO ZONA ADIACENTE	8,18 mq
RILEVATO ZONA BONIFICA	8,02 mq
RILEVATO FERROVIARIO TA. C.AVA	87,43 mq
SCARPATINA	55,53 mq
STRATO ANTICAPILLARE	53,68 mq
SCAVO FOSSO	1,49 mq
PIATTAFORMA FERROVIARIA	
SOTTOBALLAST	1,00 mq
SUPERCOMPATTATO	2,65 mq
FINITURE	
SOLLEVAMENTO SCARPATE CON VEGETALE	2,82 mq
SISTEMAZIONE IN SPESSORE	4,82 mq
SCAVO PER STRADELLO	0,68 mq
RIEMPIMENTO IN GHIAIA	0,68 mq
RICOPRIMENTO IN GHIAIA SCM	4,83 m

DIST.PROG.: 430,65
QT. PROGETTO: 135,788
DIST.PREC.: 10,65
DIST.SUCC.: 9,35

RINTERRO/RINFORZO E BONIFICA TERRE	
BONIFICA	12,80 mq
SCAVO A SEZ.	12,80 mq
STABILIZZAZIONE FONDO RILEVATO	26,72 mq
MOVIMENTI TERRA	
RILEVATO ZONA ADIACENTE	10,78 mq
RILEVATO ZONA BONIFICA	12,80 mq
RILEVATO FERROVIARIO TA. C.AVA	83,99 mq
SCARPATINA	64,00 mq
STRATO ANTICAPILLARE	6,54 mq
SCAVO FOSSO	1,50 mq
PIATTAFORMA FERROVIARIA	
SOTTOBALLAST	1,03 mq
SUPERCOMPATTATO	2,27 mq
FINITURE	
SOLLEVAMENTO SCARPATE CON VEGETALE	6,38 mq
SISTEMAZIONE IN SPESSORE	7,15 mq
SCAVO PER STRADELLO	1,18 mq
RIEMPIMENTO IN GHIAIA	1,18 mq
RICOPRIMENTO IN GHIAIA SCM	4,83 m

DIST.PROG.: 500,00
QT. PROGETTO: 135,792
DIST.PREC.: 20,00
DIST.SUCC.: 20,00

RINTERRO/RINFORZO E BONIFICA TERRE	
BONIFICA	12,80 mq
SCAVO A SEZ.	12,80 mq
STABILIZZAZIONE FONDO RILEVATO	26,72 mq
MOVIMENTI TERRA	
RILEVATO ZONA ADIACENTE	10,91 mq
RILEVATO ZONA BONIFICA	12,80 mq
RILEVATO FERROVIARIO TA. C.AVA	83,97 mq
SCARPATINA	64,00 mq
STRATO ANTICAPILLARE	6,50 mq
SCAVO FOSSO	1,48 mq
PIATTAFORMA FERROVIARIA	
SOTTOBALLAST	1,03 mq
SUPERCOMPATTATO	2,27 mq
FINITURE	
SOLLEVAMENTO SCARPATE CON VEGETALE	6,43 mq
SISTEMAZIONE IN SPESSORE	7,15 mq
SCAVO PER STRADELLO	1,18 mq
RIEMPIMENTO IN GHIAIA	1,18 mq
RICOPRIMENTO IN GHIAIA SCM	4,80 m

DIST.PROG.: 560,00
QT. PROGETTO: 135,792
DIST.PREC.: 20,00
DIST.SUCC.: 20,00

NOTA:

- per i fossi di guardia si rimanda alla planimetria di smaltimento idraulico per maggiori sulla presenza del bauletto drenante e sue dimensioni
- per la rappresentazione dei sostegni TE, si rimanda a specifica documentazione e alle sezioni tipo

COMMITTENTE:

RFI RETE FERROVIARIA ITALIANA
GRUPPO FERROVIE DELLO STATO ITALIANE

PROGETTAZIONE:

ITALFERR
GRUPPO FERROVIE DELLO STATO ITALIANE

CUP J84C19000370009

U.O. PROGETTAZIONE INTEGRATA NORD

PROGETTO DEFINITIVO

TRATTA A.V./A.C. MILANO-VERONA
NODO DI BRESCIA
POTENZIAMENTO INFRASTRUTTURALE DELLO SCALO DI BRESCIA

INFRASTRUTTURA FERROVIARIA - CORPO STRADALE

Sezioni trasversali asta 750 m
Tav. 3

SCALA: 1: 200

COMMESSA	LOTTO	FASE	ENTE	TIPO DOC.	OPERA/DISCIPLINA	PROGR.	REV.
I N 1 M	1 0	D	2 6	W 9	C S 0 0 0 0	0 0 6	A

Rev.	Descrizione	Redatto	Data	Verificato	Data	Approvato	Data	Autorizzato Data
A	EMISSIONE ESECUTIVA		Gen 2022	N.Casella	Gen 2022	L.Barchi	Gen 2022	A.Perego Gennaio 2022

File: IN1M10D26W9CS0000006A.DWG — n. Elab.: