



FASE 1 - PLANIMETRIA

SCALA 1:100

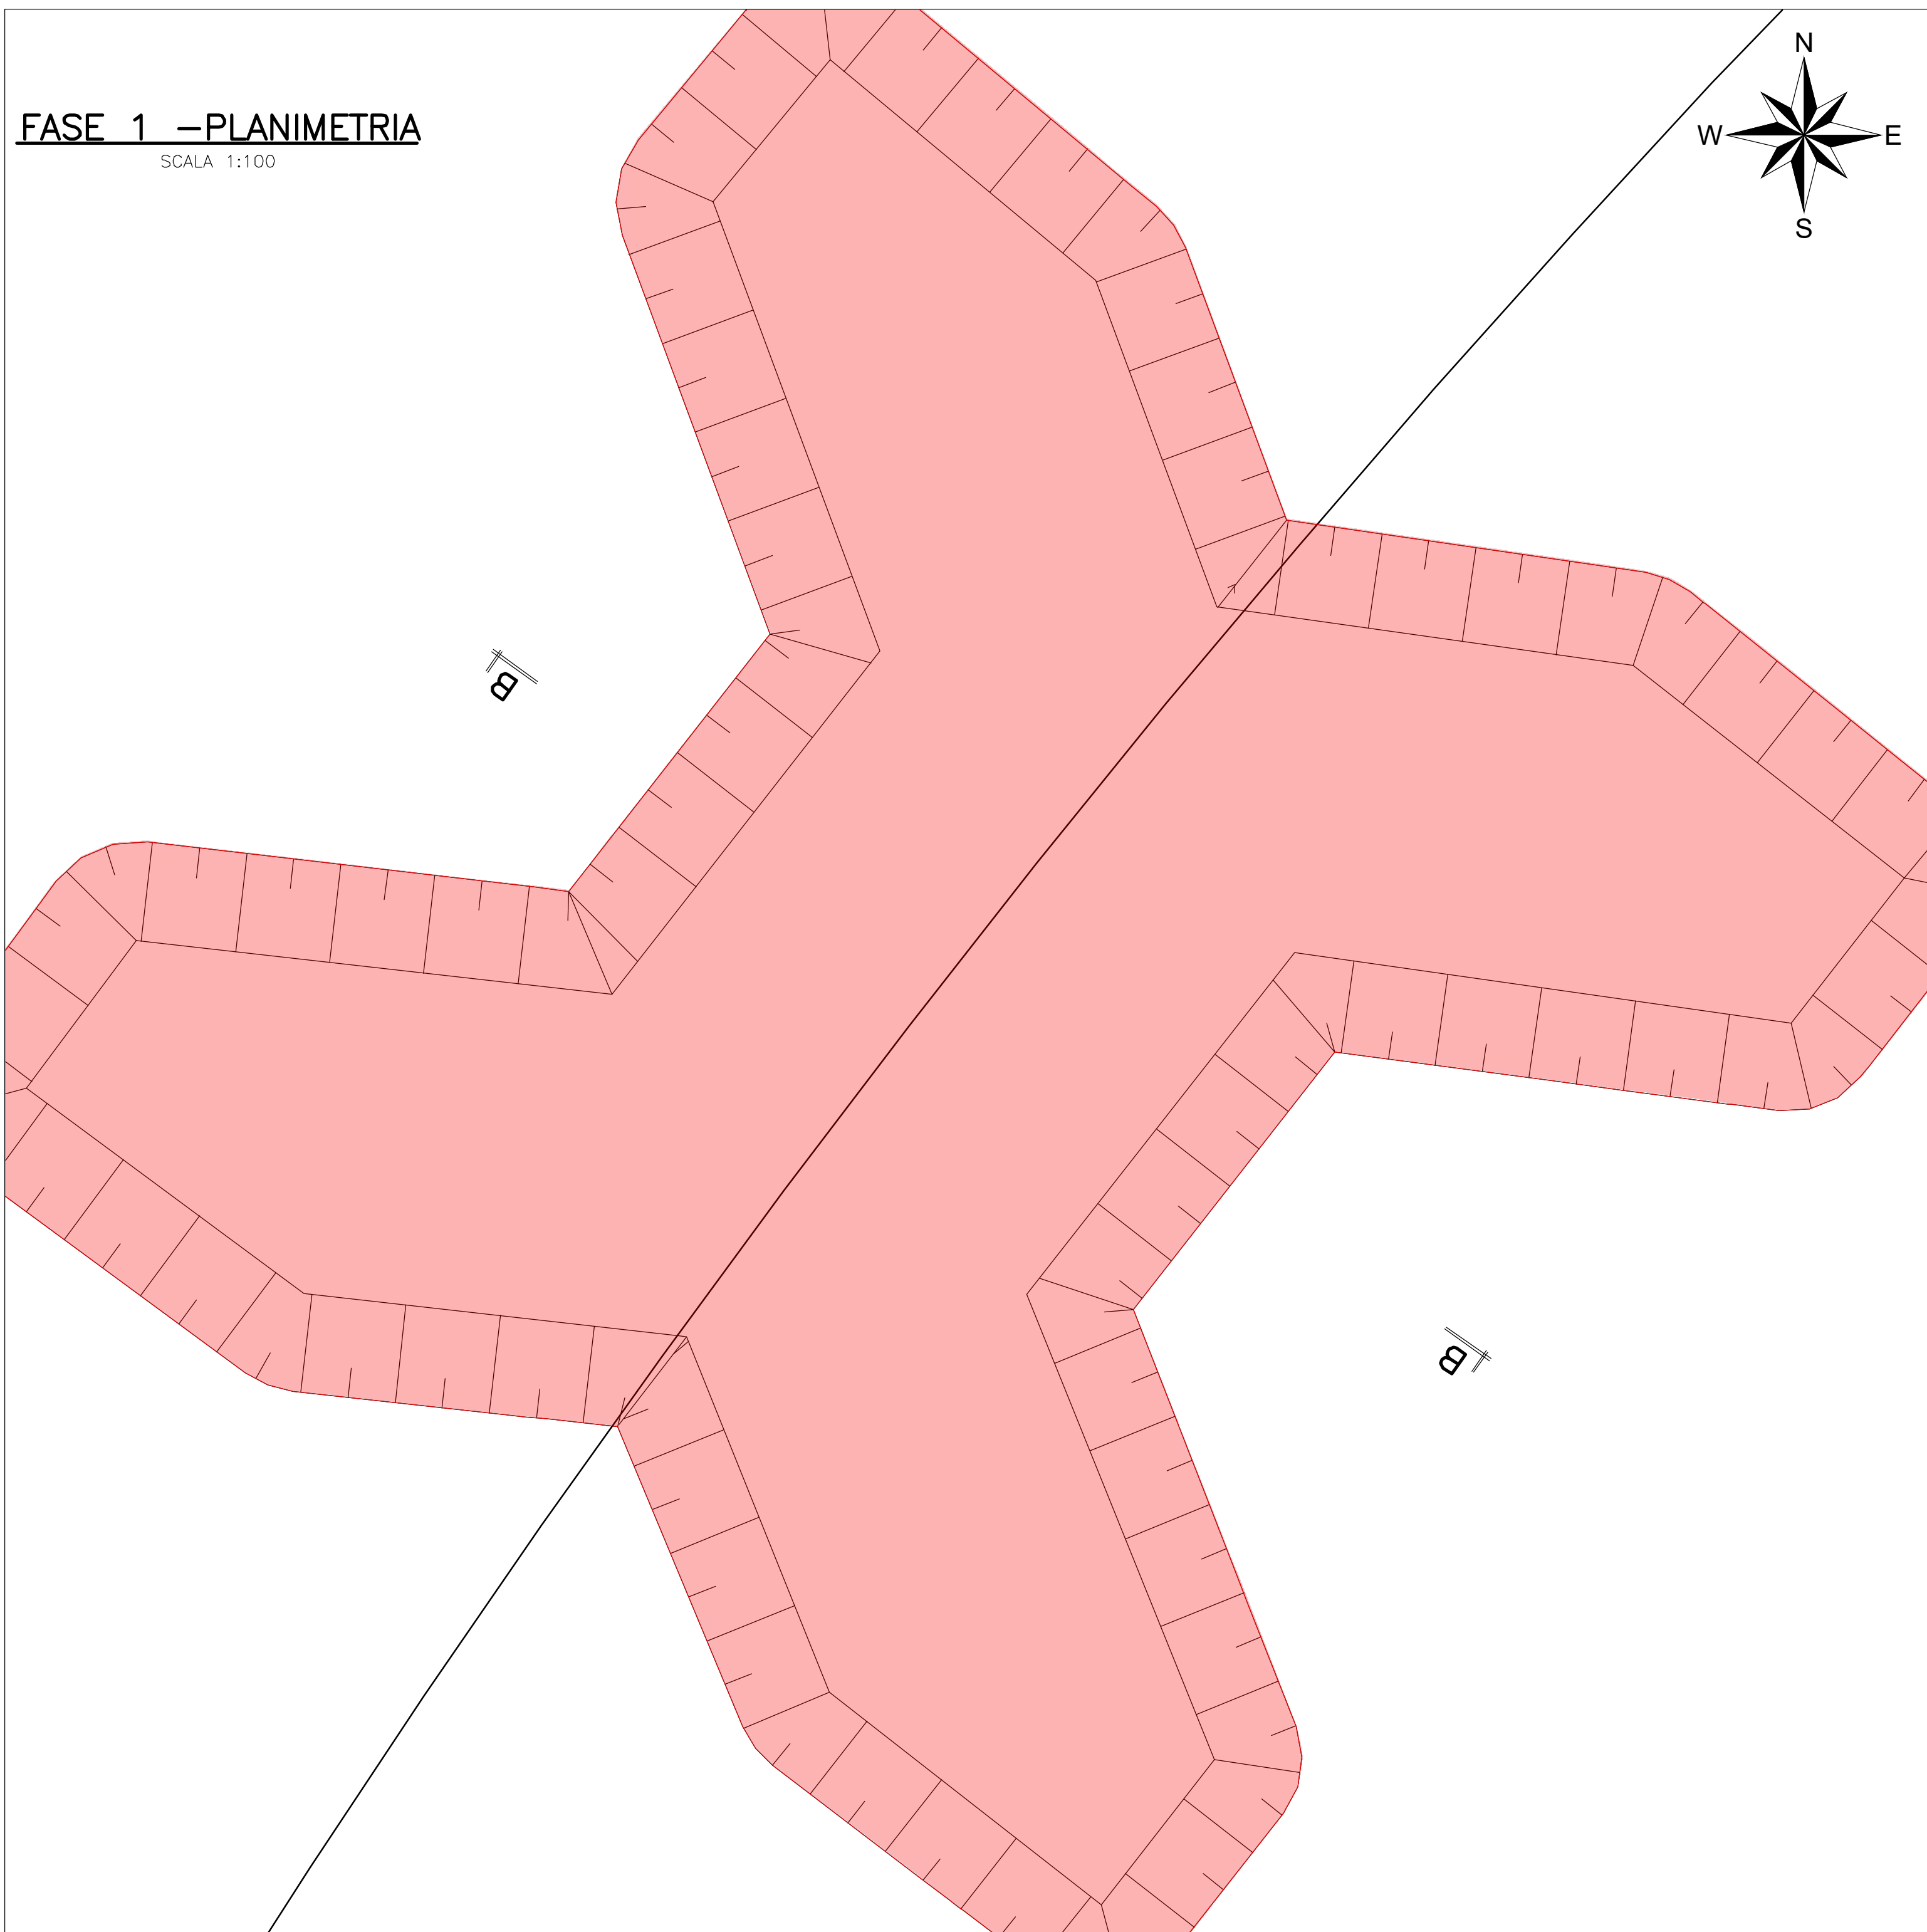

SEZIONE B-B


SCALA 1:50

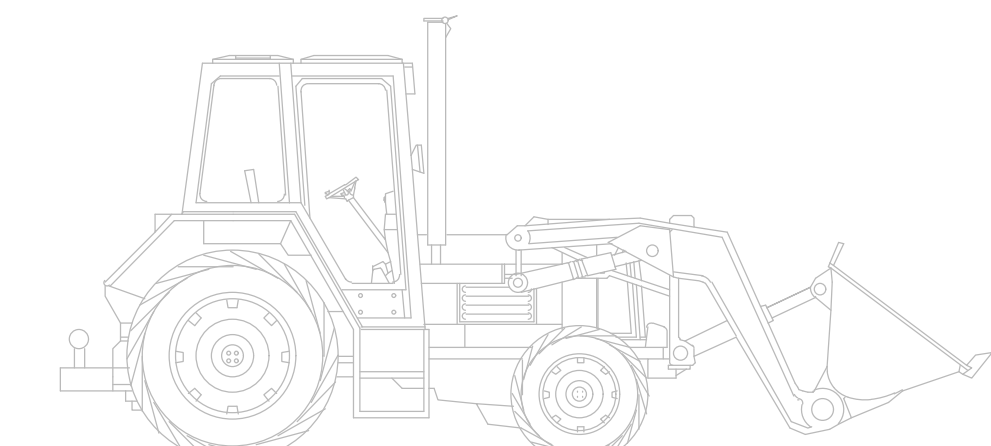

FASE 1 - SCAVO

1. Allestimento area di lavoro
2. Scavo di sbancamento fino a quota fondazione

VOLUME SCAVO	
TOTALE SCAVO SL02	1220,00m ³

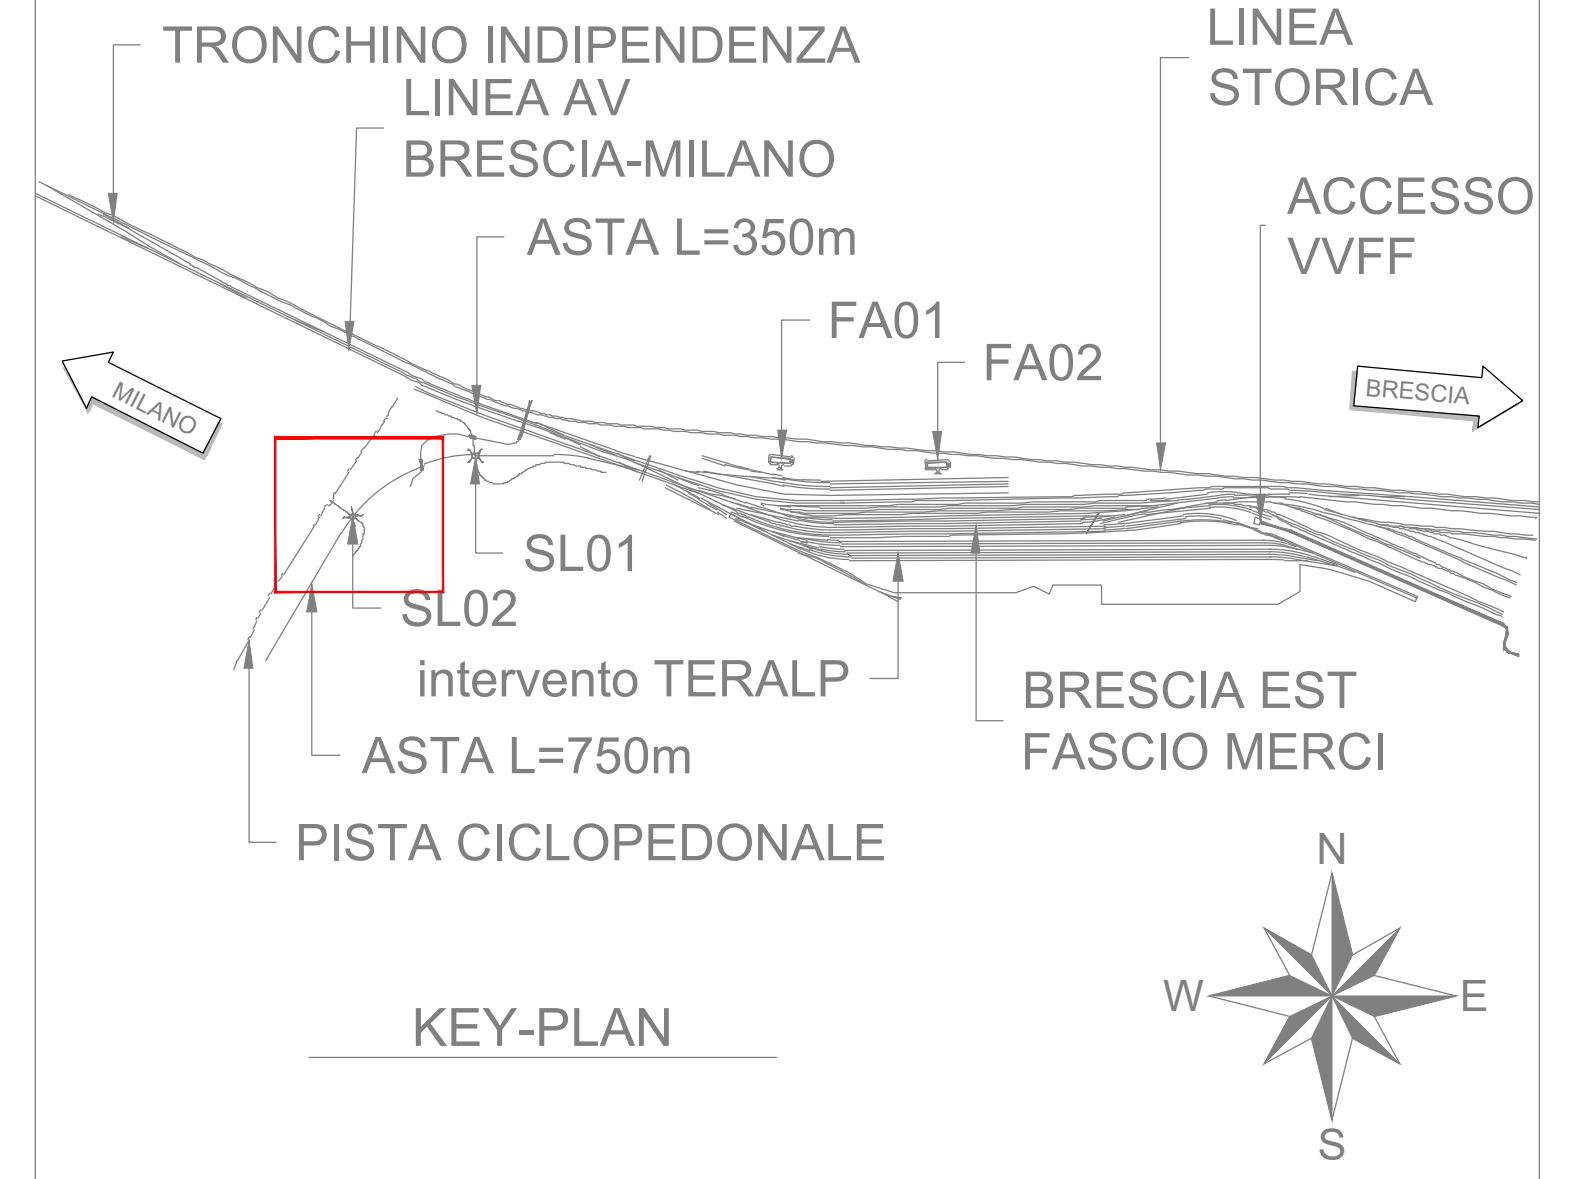


LEGENDA

In lavorazione nella fase corrente


FASE 2 - PLANIMETRIA

SCALA 1:100

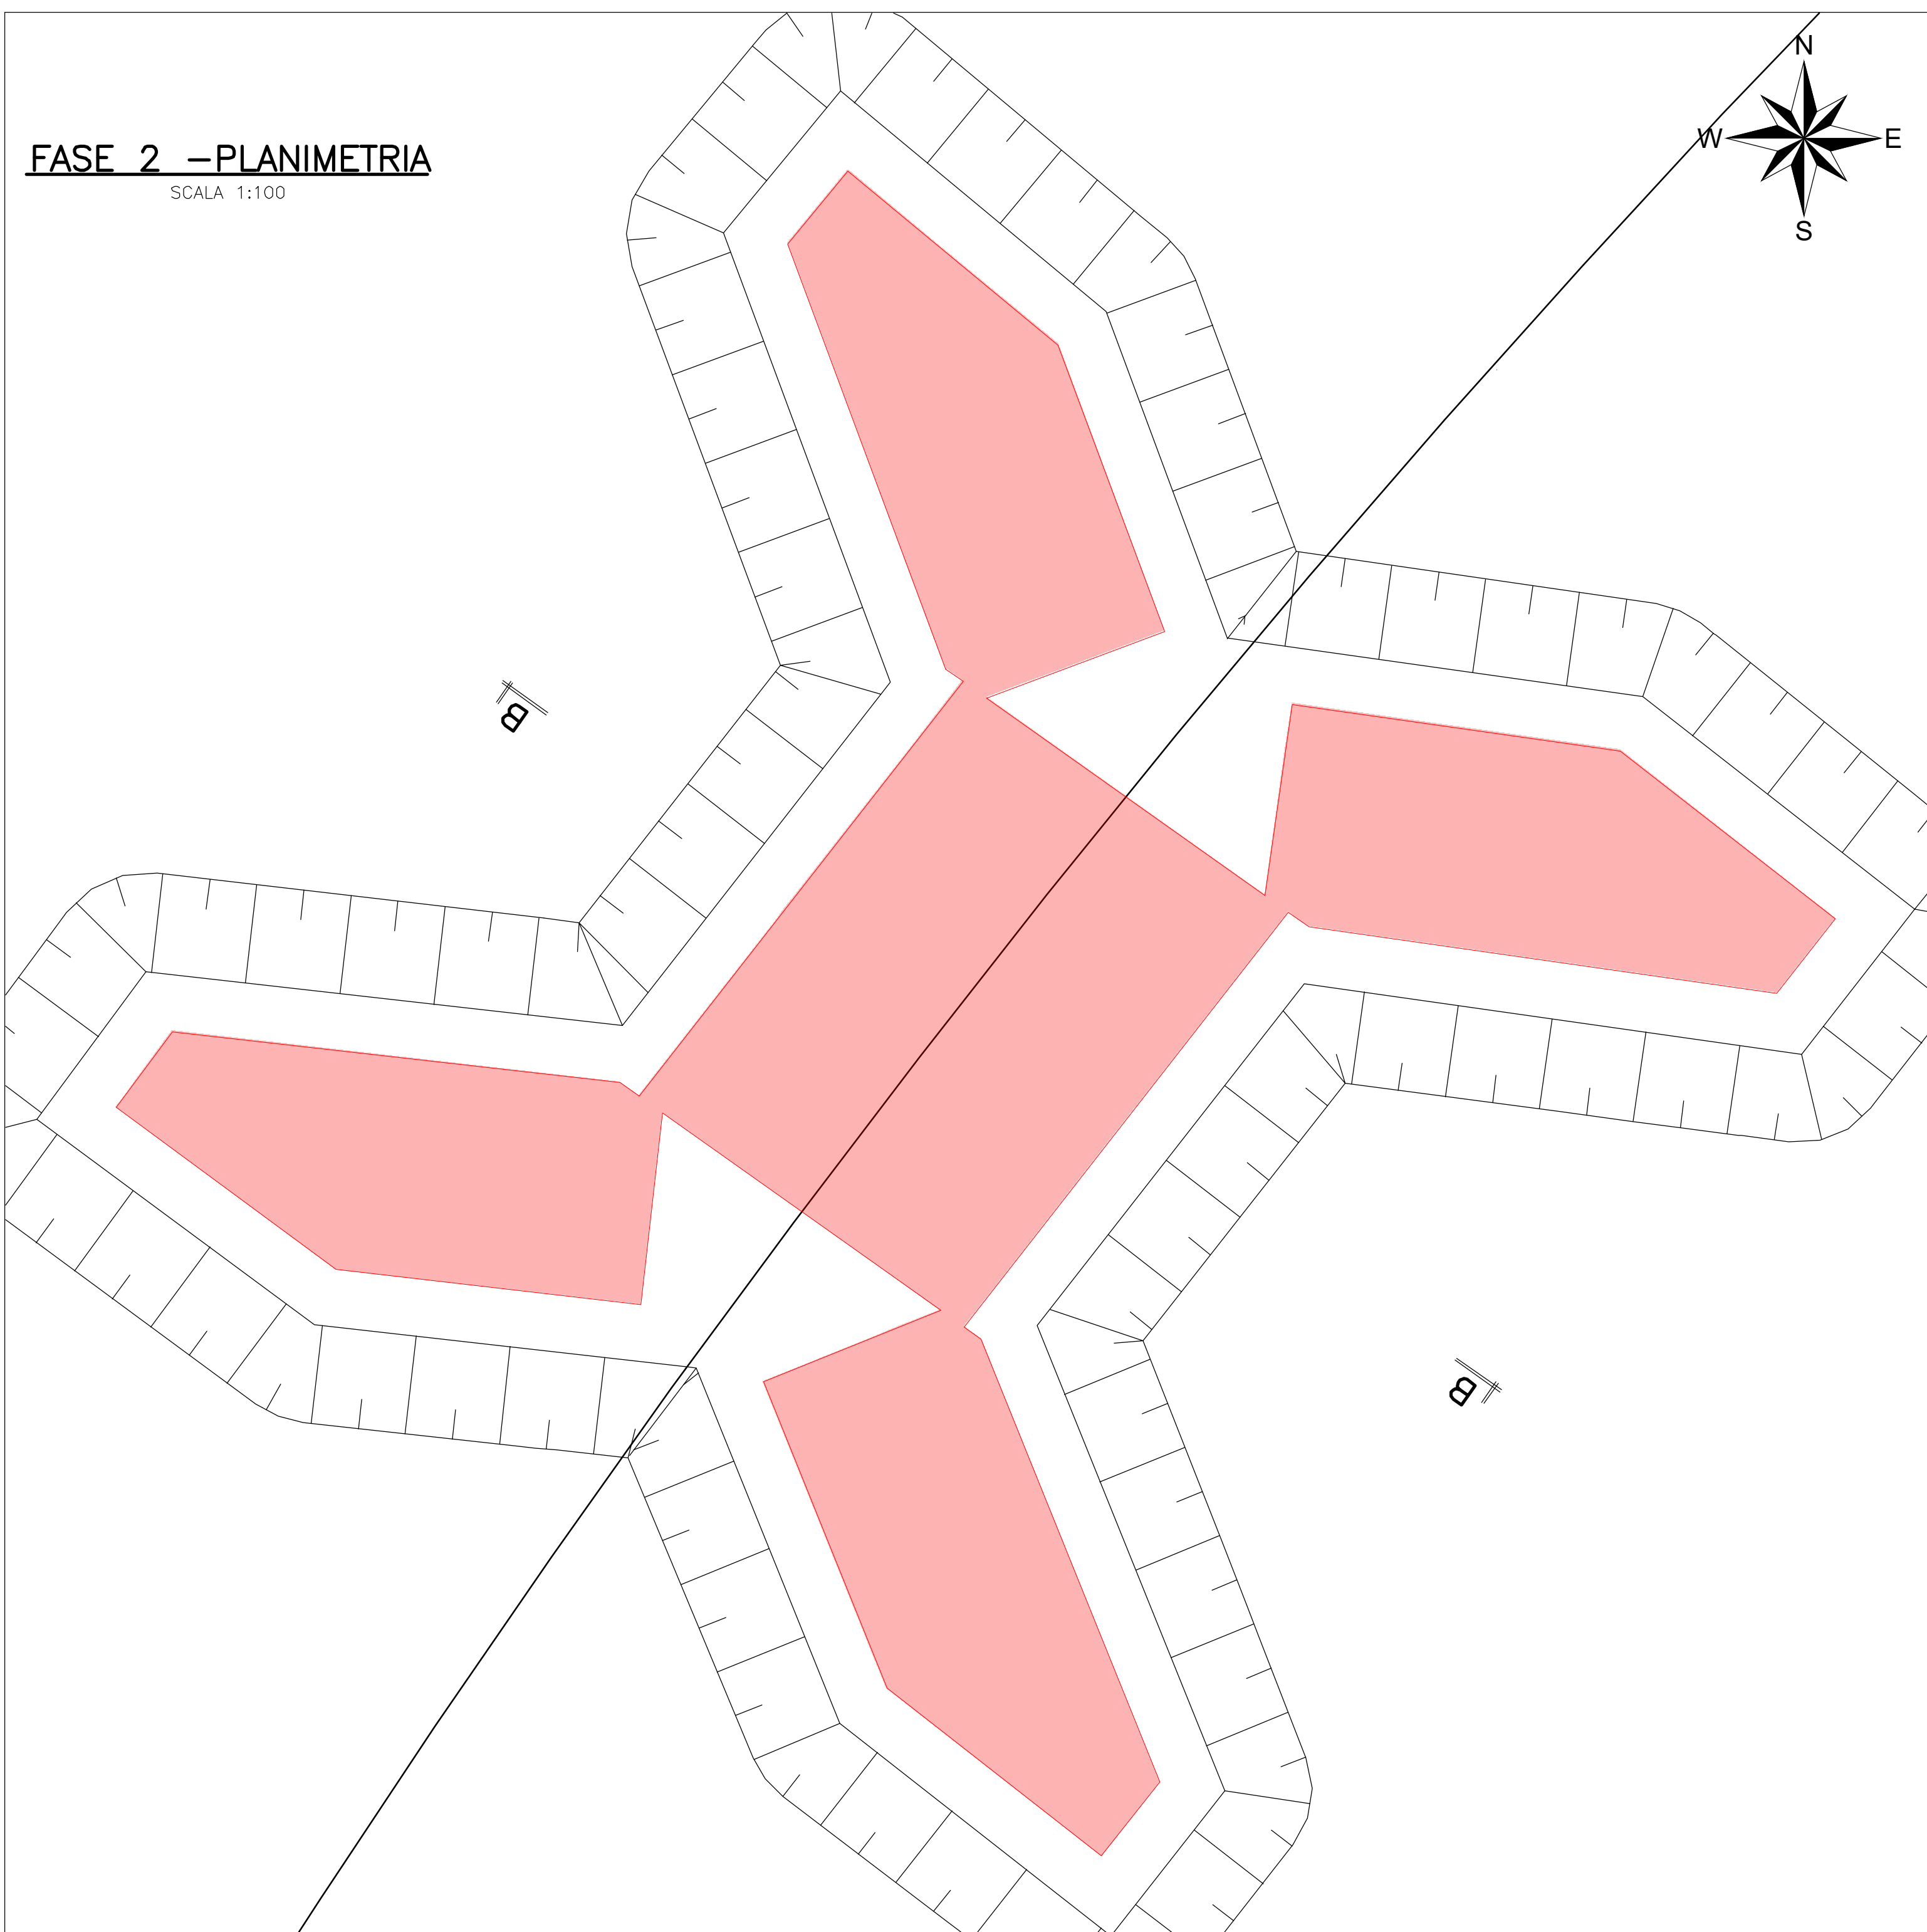

SEZIONE B-B

SCALA 1:50

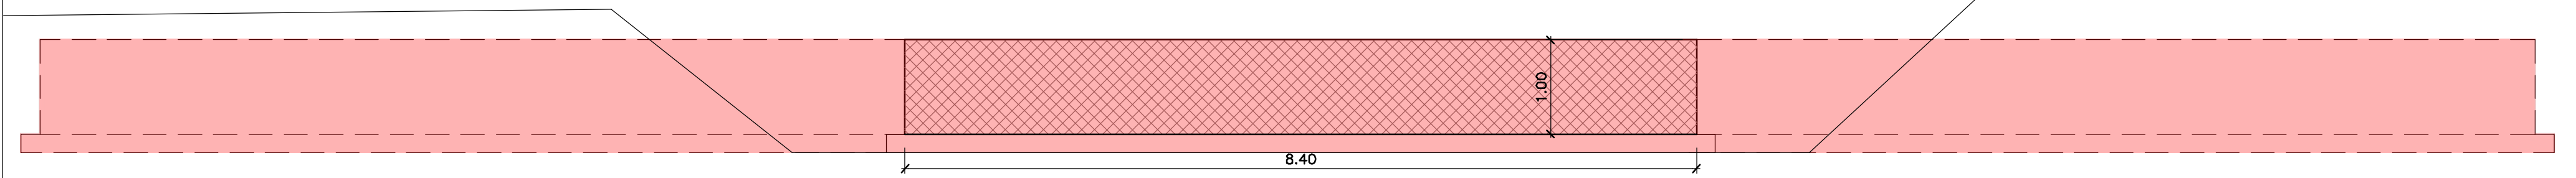

FASE 2 - FONDAZIONI

1. Posa in opera casseformi e carpenteria metallica
2. Getti opere di fondazione scatolare e muri d'ala

COMMITTENTE:



PROGETTAZIONE:



CLIP J84C19000370009

U.O. PROGETTAZIONE INTEGRATA NORD

PROGETTO DEFINITIVO

**TRATTA A.V./A.C. MILANO-VERONA
NODO DI BRESCIA
POTENZIAMENTO INFRASTRUTTURALE DELLO SCALO DI BRESCIA
OPERE D'ARTE
SL02
Fasi realizzative lav. 1**

SCALA:
1:varie

COMMESSA LOTTO FASE ENTE TIPO DOC. OPERA/DISCIPLINA PROGR. REV.

IN1M 11 D 26 B9 SL0200 001 A

Rev.	Descrizione	Redatto	Data	Verificato	Data	Approvato	Data	Autorizzato Data
A	EMISIAE ESECUTIVA		Gen 2022	N. Casella	Gen 2022	[Signature]	Gen 2022	A. Parigi Gen 2022